

PRILOGA 1B

NASLOVNA STRAN NAČRTA

OSNOVNI PODATKI O GRADNJI

naziv gradnje	SANACIJA PLAZU NA LC 240061 ŽETALE - VABČA VAS OD km. 1.596 DO km 1.841 (PLAZ 4)
kratek opis gradnje	Sanacija plazu z 3 podpornimi AB pilotnimi stenami, rekonstrukcijo vozišča in ureditvijo odvodnjavanja
<i>Seznam objektov, ureditev površin in komunalnih naprav z navedbo vrste gradnje.</i>	
vrste gradnje	☐ novogradnja - novozgrajen objekt
<i>Označiti vse ustrezne vrste gradnje</i>	☐ novogradnja - prizidava
	☒ rekonstrukcija
	☐ sprememba namembnosti
	☐ odstranitev

DOKUMENTACIJA

vrsta dokumentacije	PZI (projektna dokumentacija za izvedbo gradnje)
<i>(IZP, DGD, PZI, PID)</i>	
številka projekta	1039
	☐ sprememba dokumentacije

PODATKI O NAČRTU

strokovno področje načrta	Načrt gradbenih konstrukcij 2. del
številka načrta	1039 K
datum izdelave	avgust 2026

PODATKI O IZDELOVALCU NAČRTA


ime in priimek pooblaščenega arhitekta, pooblaščenega inženirja	Ivo FIRBAS, univ.dipl.inž.grad.
identifikacijska številka	G-4978
podpis pooblaščenega arhitekta, pooblaščenega inženirja	

PODATKI O PROJEKTANTU


projektant (naziv družbe)	GRADING podjetje za gradbeni inženiring d.o.o.
naslov	Obrežna ulica 1, 2000 Maribor
vodja projekta	Ivo FIRBAS, univ.dipl.inž.grad.
identifikacijska številka	G-4978
podpis vodje projektiranja	
odgovorna oseba projektanta	Sebastijan Škrabl
podpis odgovorne osebe projektanta	

RISBE


G	RISBE	merilo
	<i>G.1.1 - G.1.3 Situacija gradbišča (Pilotna stena št.1 - Pilotna stena št.3)</i>	<i>M 1:250</i>
	<i>G.2.1 Situacija zakoličbe AB piloti (Pilotna stena št.1)</i>	<i>M 1:250</i>
	<i>G.2.2 Situacija zakoličbe AB piloti (Pilotna stena št.2)</i>	<i>M 1:250</i>
	<i>G.2.3 Situacija zakoličbe AB greda (Pilotna stena št.2)</i>	<i>M 1:250</i>
	<i>G.2.4 Situacija zakoličbe AB piloti (Pilotna stena št.3)</i>	<i>M 1:250</i>
	<i>G.2.5 Situacija zakoličbe AB greda (Pilotna stena št.3)</i>	<i>M 1:250</i>
	<i>G.3 Situacija zakoličbe (Vozišče)</i>	<i>M 1:250</i>
	<i>G.4 Situacija obstoječih komunalnih vodov</i>	<i>M 1:250</i>
	<i>G.5 Situacija končnega stanja</i>	<i>M 1:250</i>
	<i>G.6 Situacija odvodnjavanja</i>	<i>M 1:250</i>
	<i>G.7 Situacija prometne ureditve</i>	<i>M 1:250</i>
	<i>G.8.1 - G.8.3 Karakteristični prečni profili (Pilotna stena št.1 - Pilotna stena št.3)</i>	<i>M 1:50</i>
	<i>G.9.1 - G.9.19 Prečni profili</i>	<i>M 1:100</i>
	<i>G.10.1 - G.10.3 Vzдолžni profili (Pilotna stena št.1 - Pilotna stena št.3)</i>	<i>M 1:100/100</i>
	<i>G.11 Vzдолžni profil (Vozišče)</i>	<i>M 1:500/50</i>
	<i>G.12.1 - G.12.2 Vzдолžna profila odvodnjavanja</i>	<i>M 1:100/100</i>
	<i>G.13.1 - G.13.3 Armaturni načrti (Pilotna stena št.1 - Pilotna stena št.3)</i>	<i>M 1:25</i>
	<i>G.14.1 - G.14.3 Armaturni izvleček</i>	
	<i>G.15 Detajli</i>	

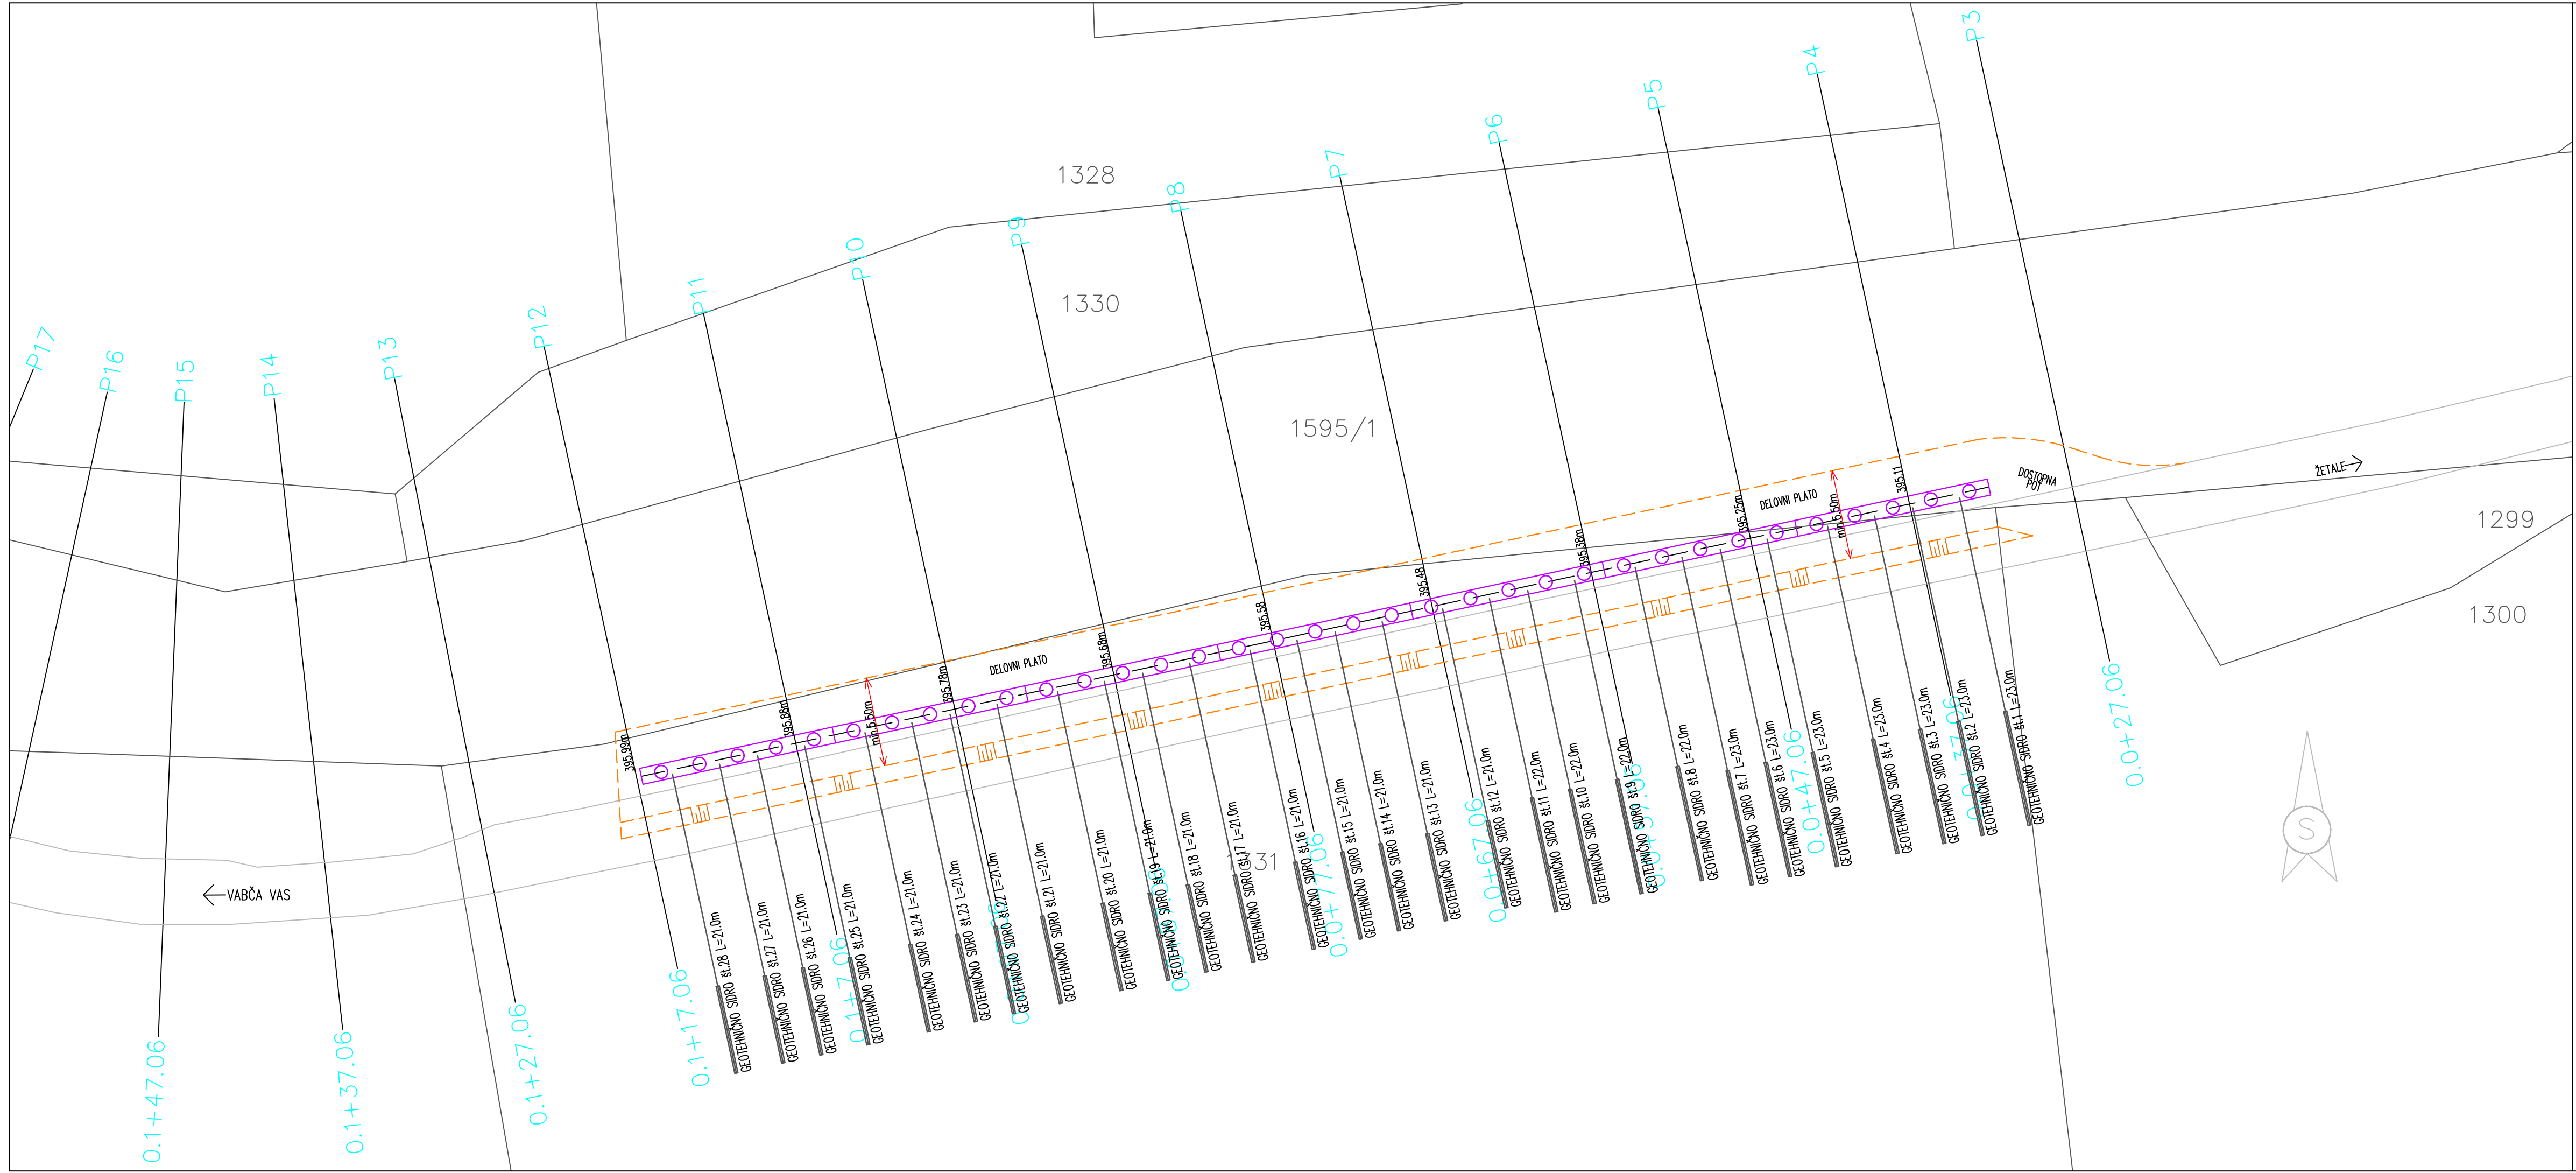


Izvajalec: GRADING d.o.o. Podjetje za gradbeni inženiring MARIBOR				Cesta/lokacija: SANACIJA PLAZU NA LC 240061 ŽETALE – VABČA VAS OD KM 1.596 DO KM 1.841 (PLAZ 4)	
Investitor: OBČINA ŽETALE Žetale 4 2287 Žetale				Vsebina/naslov risbe: SITUACIJA GRADBISČA (PILOTNA STENA št.1)	
	Ime in priimek:	Id. št.:	Podpis:	Št. projekta:	Merilo:
Vodja projektiranja:	Ivo FIRBAS, u.d.i.grad.	G-4978		1039	1:250
Pooblašteni inženir:	Ivo FIRBAS, u.d.i.grad.	G-4978		Št. nočrta:	Datum:
Obdelal:	Ivo FIRBAS, u.d.i.grad.	G-4978		1039 K	avgust 2026
Kontroliral:				Faza:	Št. lista:
Id. št. pri IZS:				PZI	G.1.1

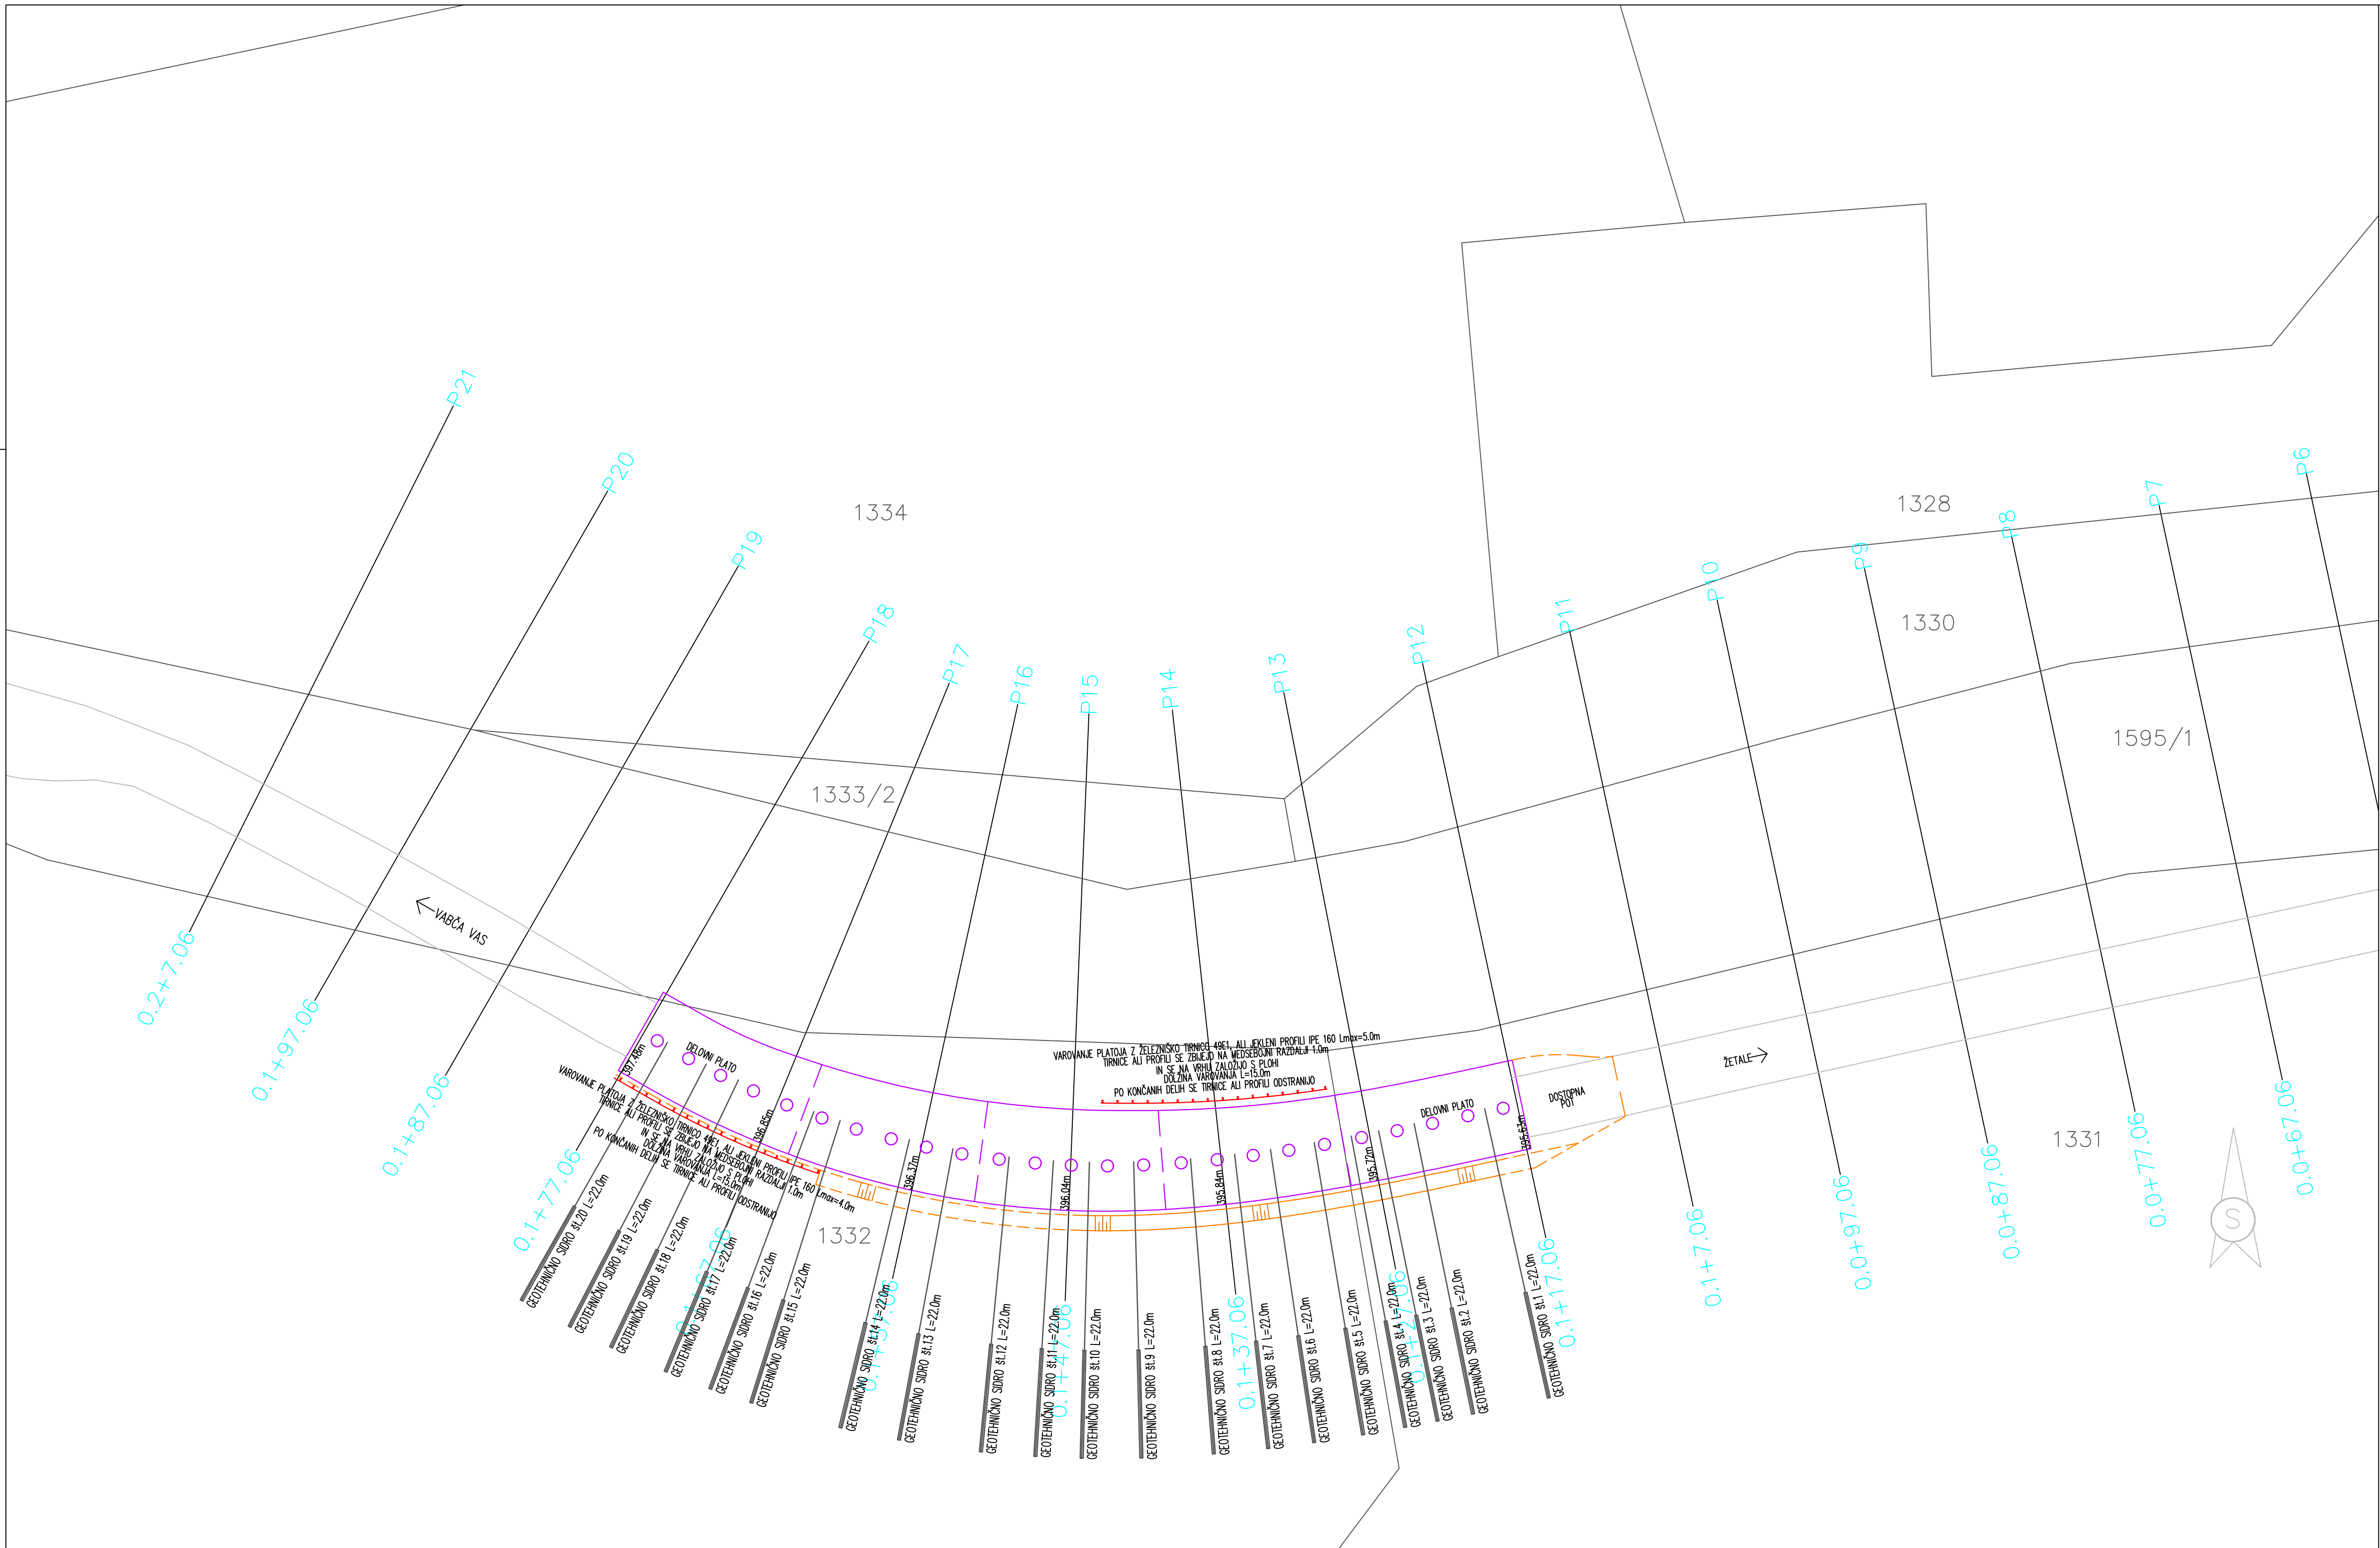


Izvajalec: GRADING d.o.o. Podjetje za gradbeni inženiring MARIBOR				Cesta/lokacija: SANACIJA PLAZU NA LC 240061 ŽETALE – VABČA VAS OD KM 1.596 DO KM 1.841 (PLAZ 4)	
Investitor: OBČINA ŽETALE Žetale 4 2287 Žetale				Vsebina/naslov risbe: SITUACIJA GRADBIŠČA (PILOTNA STENA št.2)	
Vodja projektiranja: Ivo FIRBAS, u.d.igrad		Id. št.:	Podpis:	St. projekta:	Merilo:
Pobliščeni inženir:		G-4978		1039	1:250
Obdelal:		Ivo FIRBAS, u.d.igrad	G-4978	St. načrta:	Datum:
Kontroliral:		Ivo FIRBAS, u.d.igrad	G-4978	1039 K	avgust 2026
Id. št. pri IZS:				Faza:	Št. lista:
				PZI	G.1.2

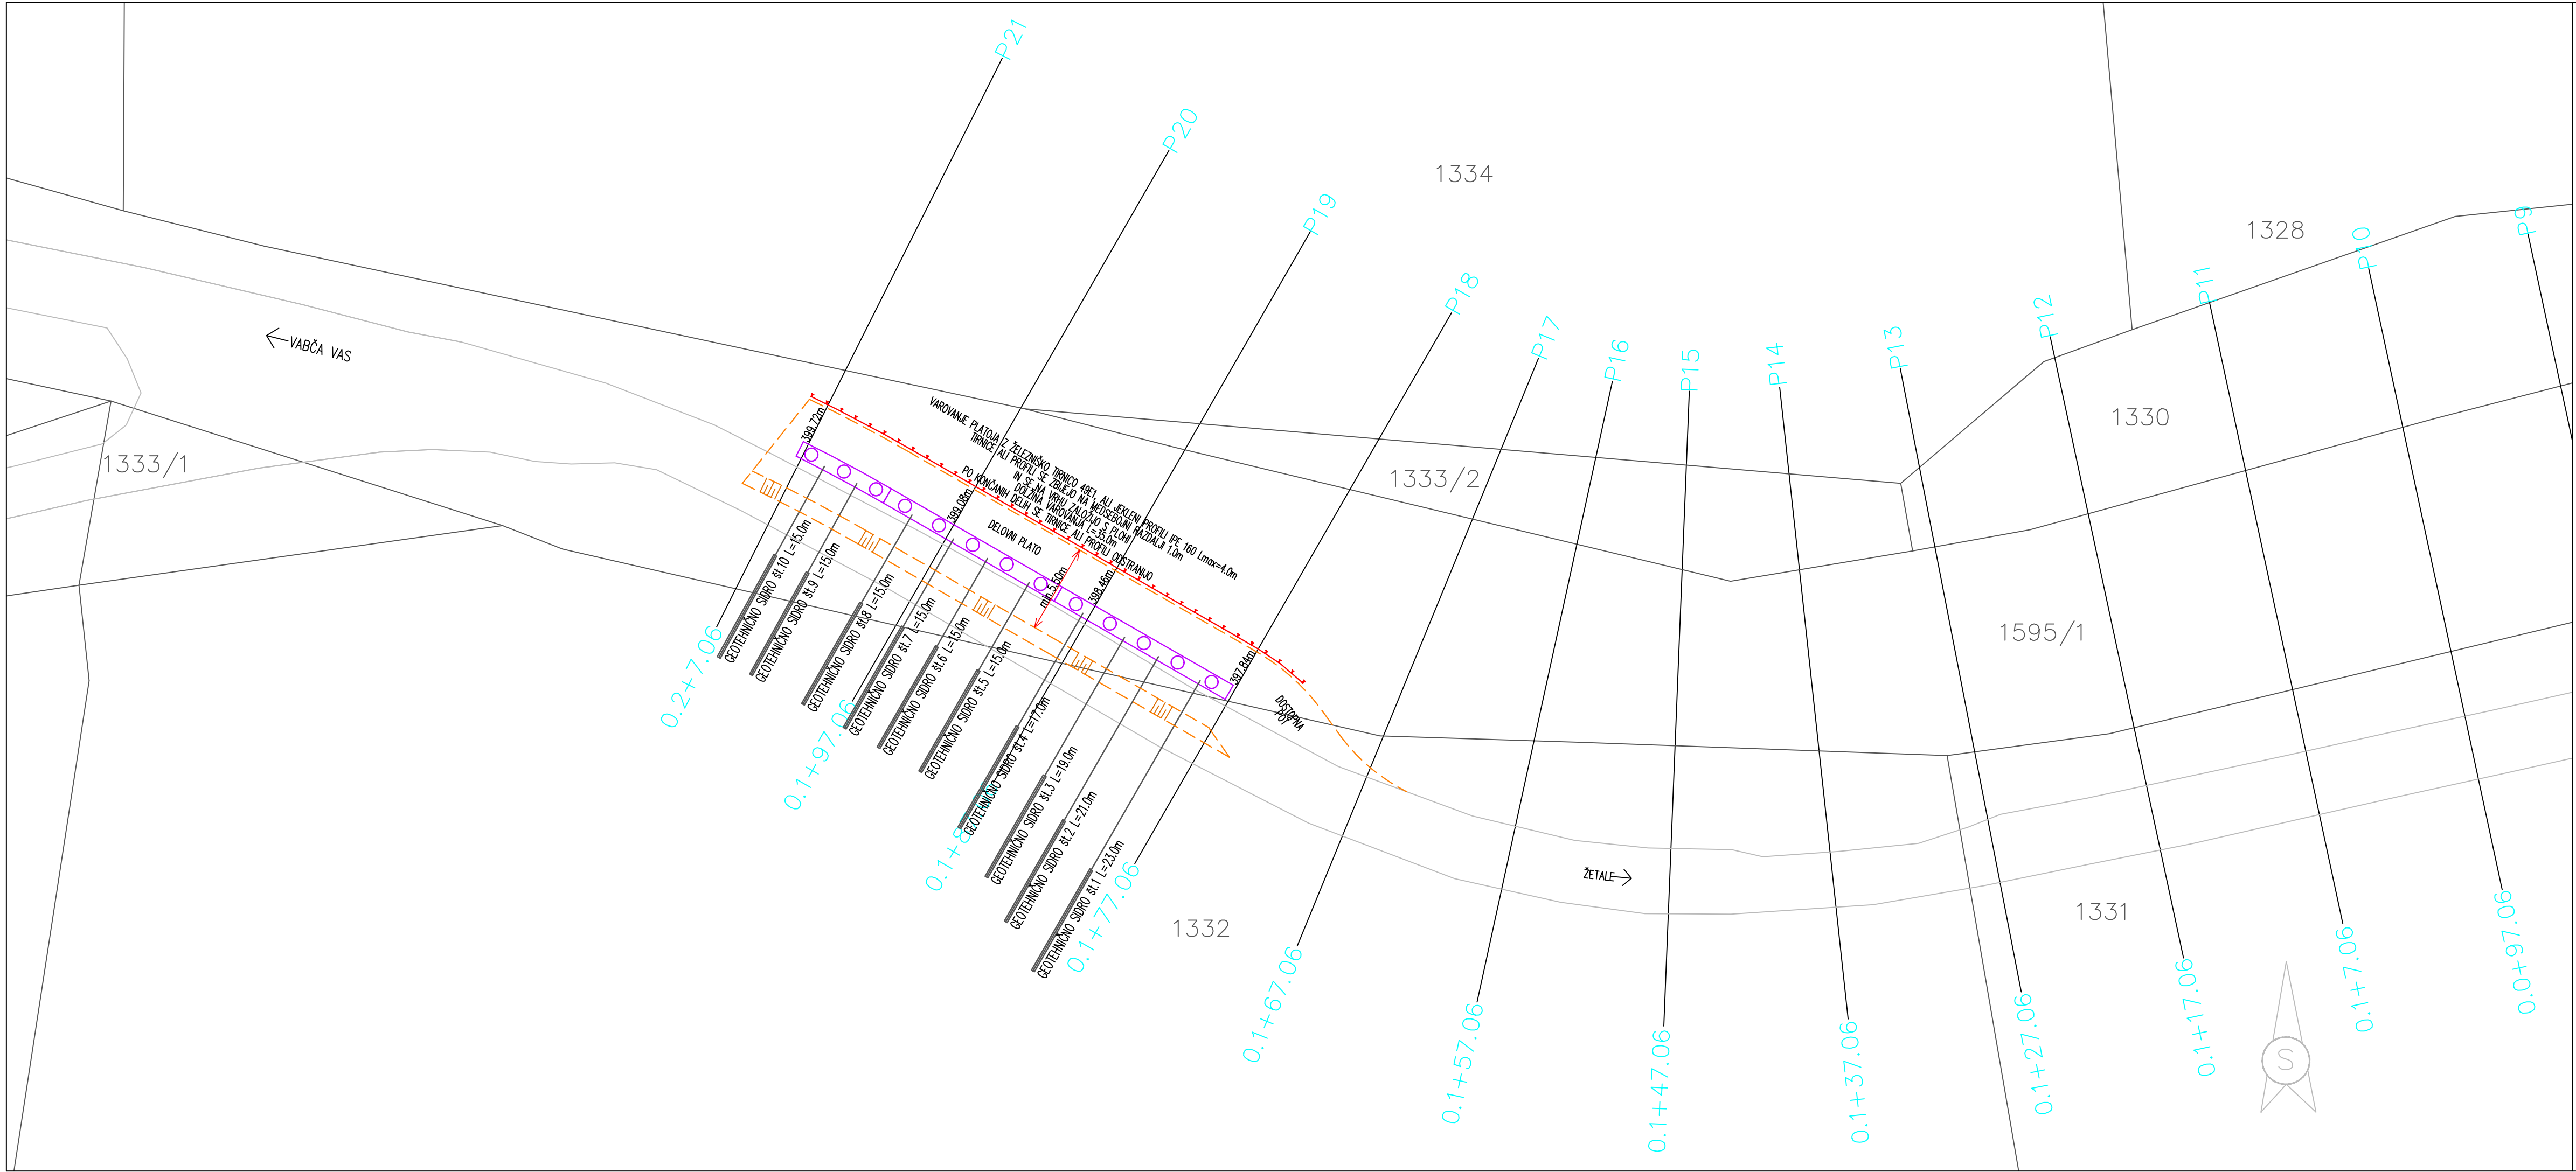

Izvajalec: GRADING d.o.o. Podjetje za gradbeni inženiring MARIBOR				Cesta/lokacija: SANACIJA PLAZU NA LC 240061 ŽETALE - VABČA VAS OD KM 1.596 DO KM 1.841 (PLAZ 4)	
Investitor: OBČINA ŽETALE Žetale 4 2287 Žetale				Vsebina/naslov risbe: SITUACIJA GRADBIŠČA (PILOTNA STENA št.3)	
Vodja projektiranja:	Ime in priimek: Ivo FIRBAS, u.d.i.grad.	Id. št.: G-4978	Podpis:	Št. projekta: 1039	Merilo: 1:250
Pooblašteni inženir:	Ivo FIRBAS, u.d.i.grad.	G-4978		Št. načrta: 1039 K	Datum: avgust 2026
Obdelal:	Ivo FIRBAS, u.d.i.grad.	G-4978		Faza:	Št. lista: G.1.3
Kontroliral:				PZI	
Id. št. pri IZS:					

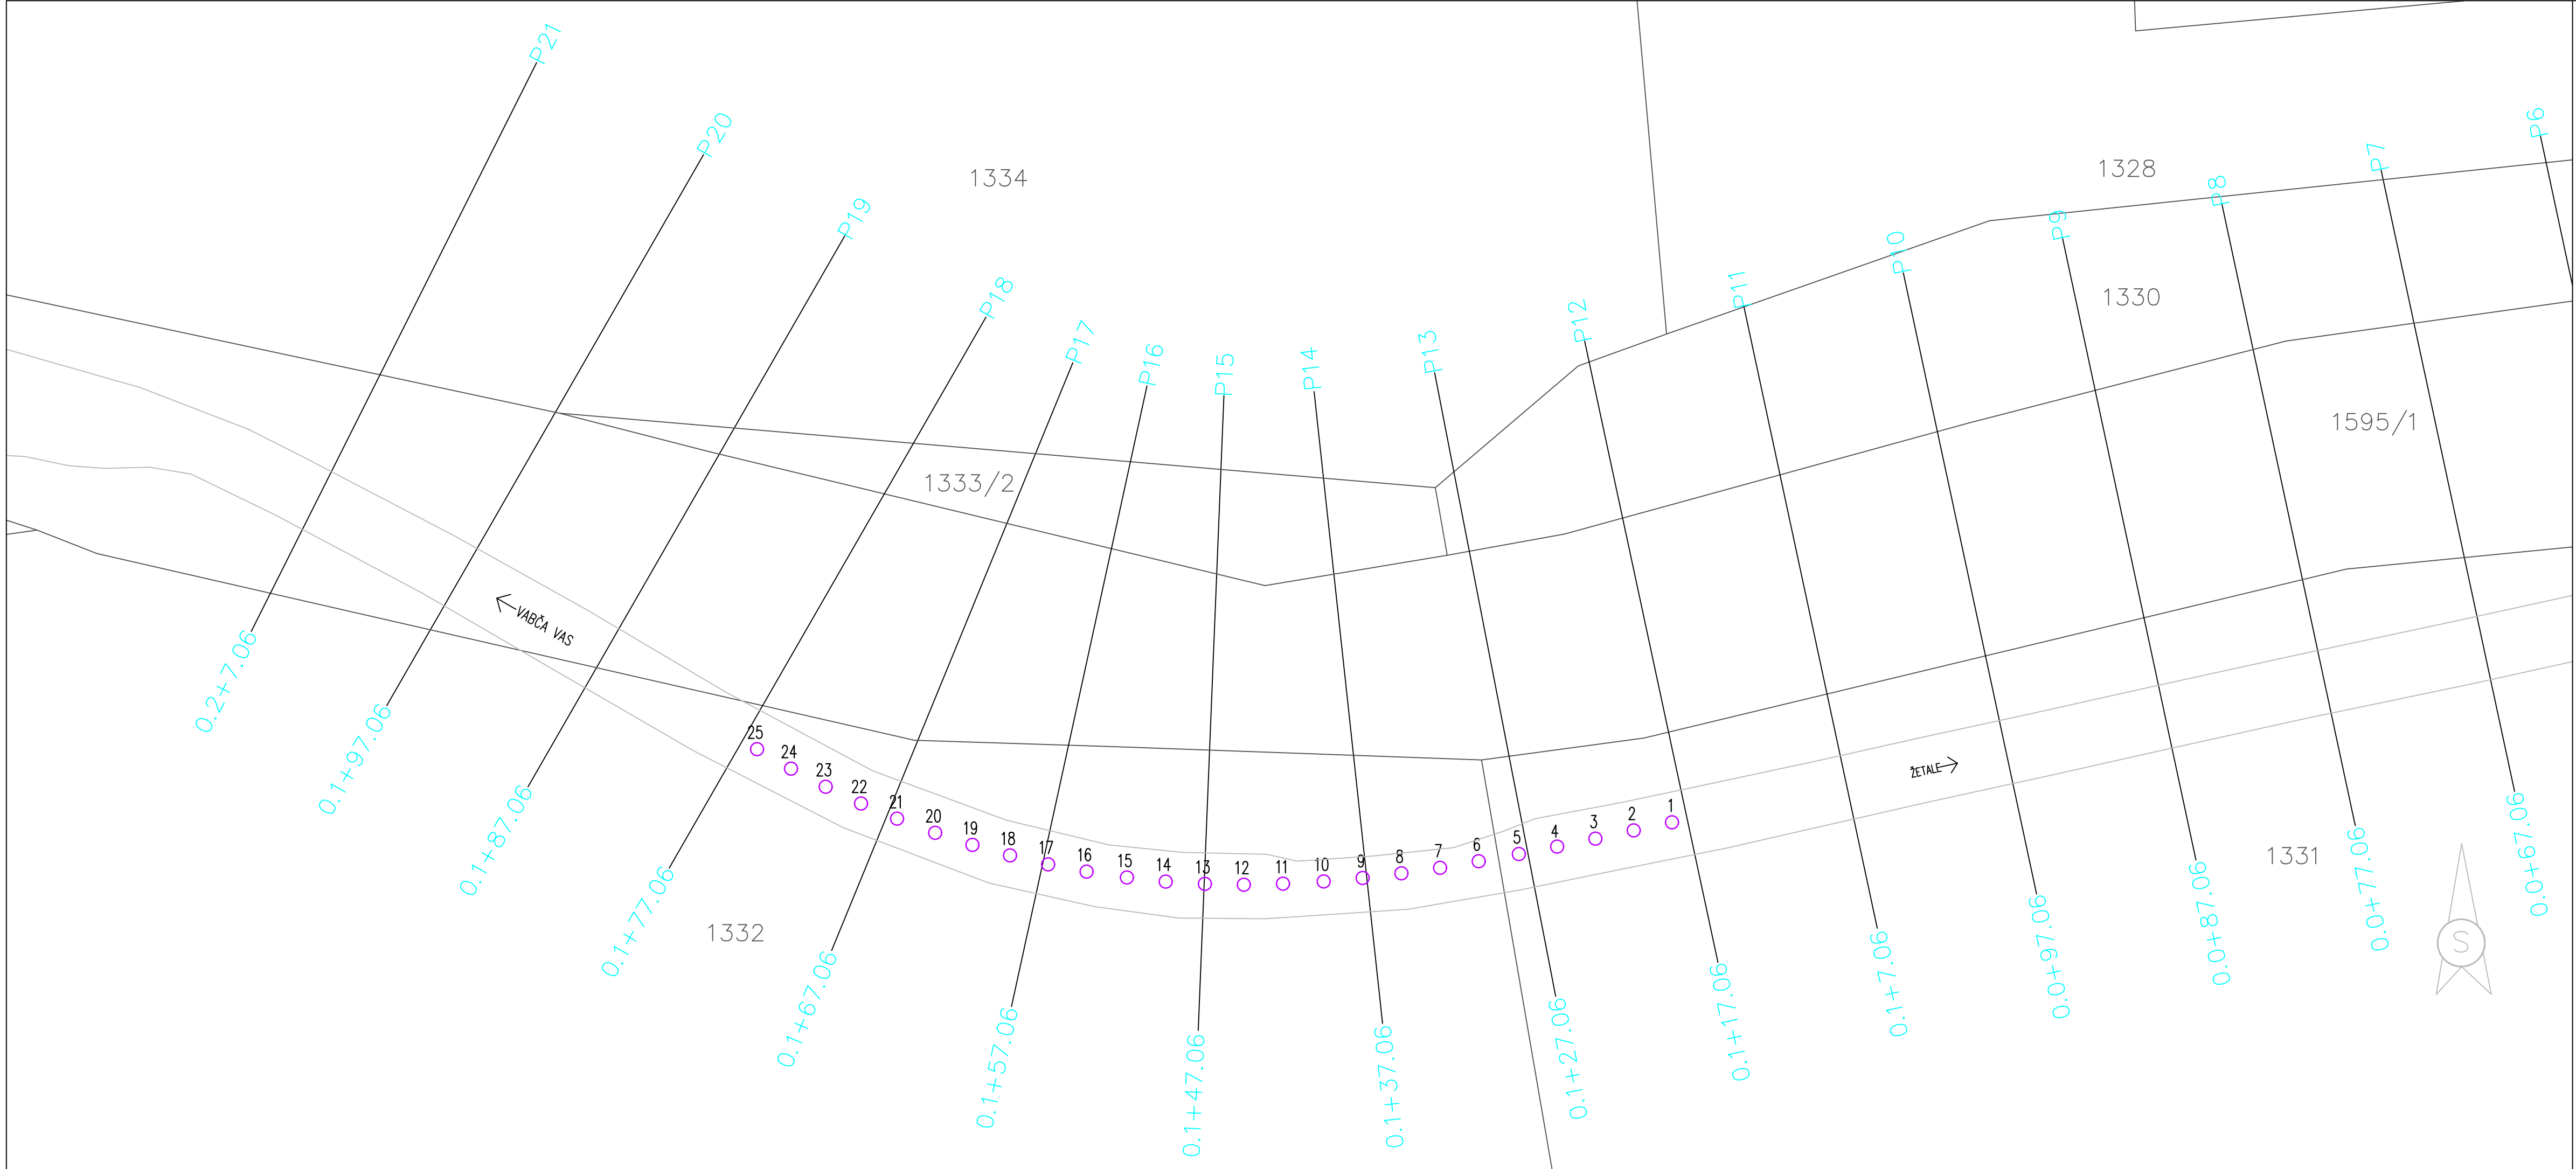

ZAKOLIČBA PILOTNE STENE - AB PILOTI							
Točka	X	Y	Z	Točka	X	Y	Z
P1	126802,7979	559704,1025	394,79	P14	126799,1601	559673,0368	395,27
P2	126802,2950	559701,7558	394,81	P15	126799,4091	559670,6499	395,35
P3	126801,7971	559699,4080	394,83	P16	126799,7676	559668,1761	395,43
P4	126801,3100	559697,0580	394,85	P17	126800,2162	559665,8187	395,51
P5	126800,8485	559694,7028	394,88	P18	126800,7628	559663,4811	395,62
P6	126800,4006	559692,2433	394,91	P19	126801,4076	559661,1694	395,73
P7	126800,0073	559689,8758	394,94	P20	126802,1418	559658,8870	395,85
P8	126799,6633	559687,5006	394,96	P21	126803,0202	559656,5443	395,97
P9	126799,3806	559685,1176	394,99	P22	126803,9529	559654,3331	396,11
P10	126799,1717	559682,7267	395,04	P23	126804,9775	559652,1627	396,26
P11	126799,0300	559680,2311	395,09	P24	126806,0923	559650,0366	396,41
P12	126798,9712	559677,8318	395,14	P25	126807,2806	559647,9514	396,56
P13	126798,0146	559675,4324	395,19				

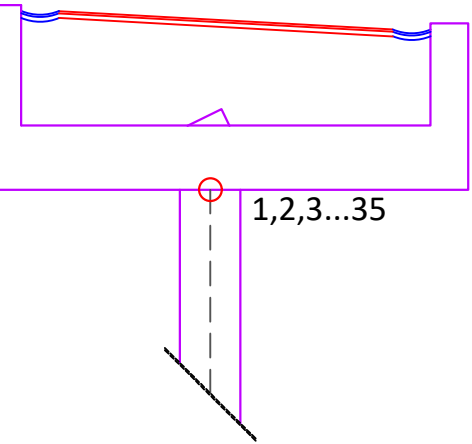

Izvajalec:

GRADING d.o.o.
Podjetje za gradbeni inženiring MARIBOR

Investitor:

OBČINA ŽETALE
Žetale 4
2287 Žetale


Cesta/lokacija:

SANACIJA PLAZU NA LC 240061
ŽETALE – VABČA VAS
OD KM 1.596 DO KM 1.841
(PLAZ 4)

Vsebina/naslov risbe:


SITUACIJA ZAKOLIČBE AB PILOTI
(PILOTNA STENA št.2)

Vodja projektiranja:	Ivo FIRBAS, u.d.i.grad.	Id. št.:	G-4978	Št. projekta:	1039	Merilo:	1:250
Pooblašteni inženir:	Ivo FIRBAS, u.d.i.grad.		G-4978	Št. načrta:	1039 K	Datum:	avgust 2026
Obdelal:	Ivo FIRBAS, u.d.i.grad.		G-4978	Faza:	PZI	Št. lista:	G.2.2
Kontroliral:							
Id. št. pri IZS:							

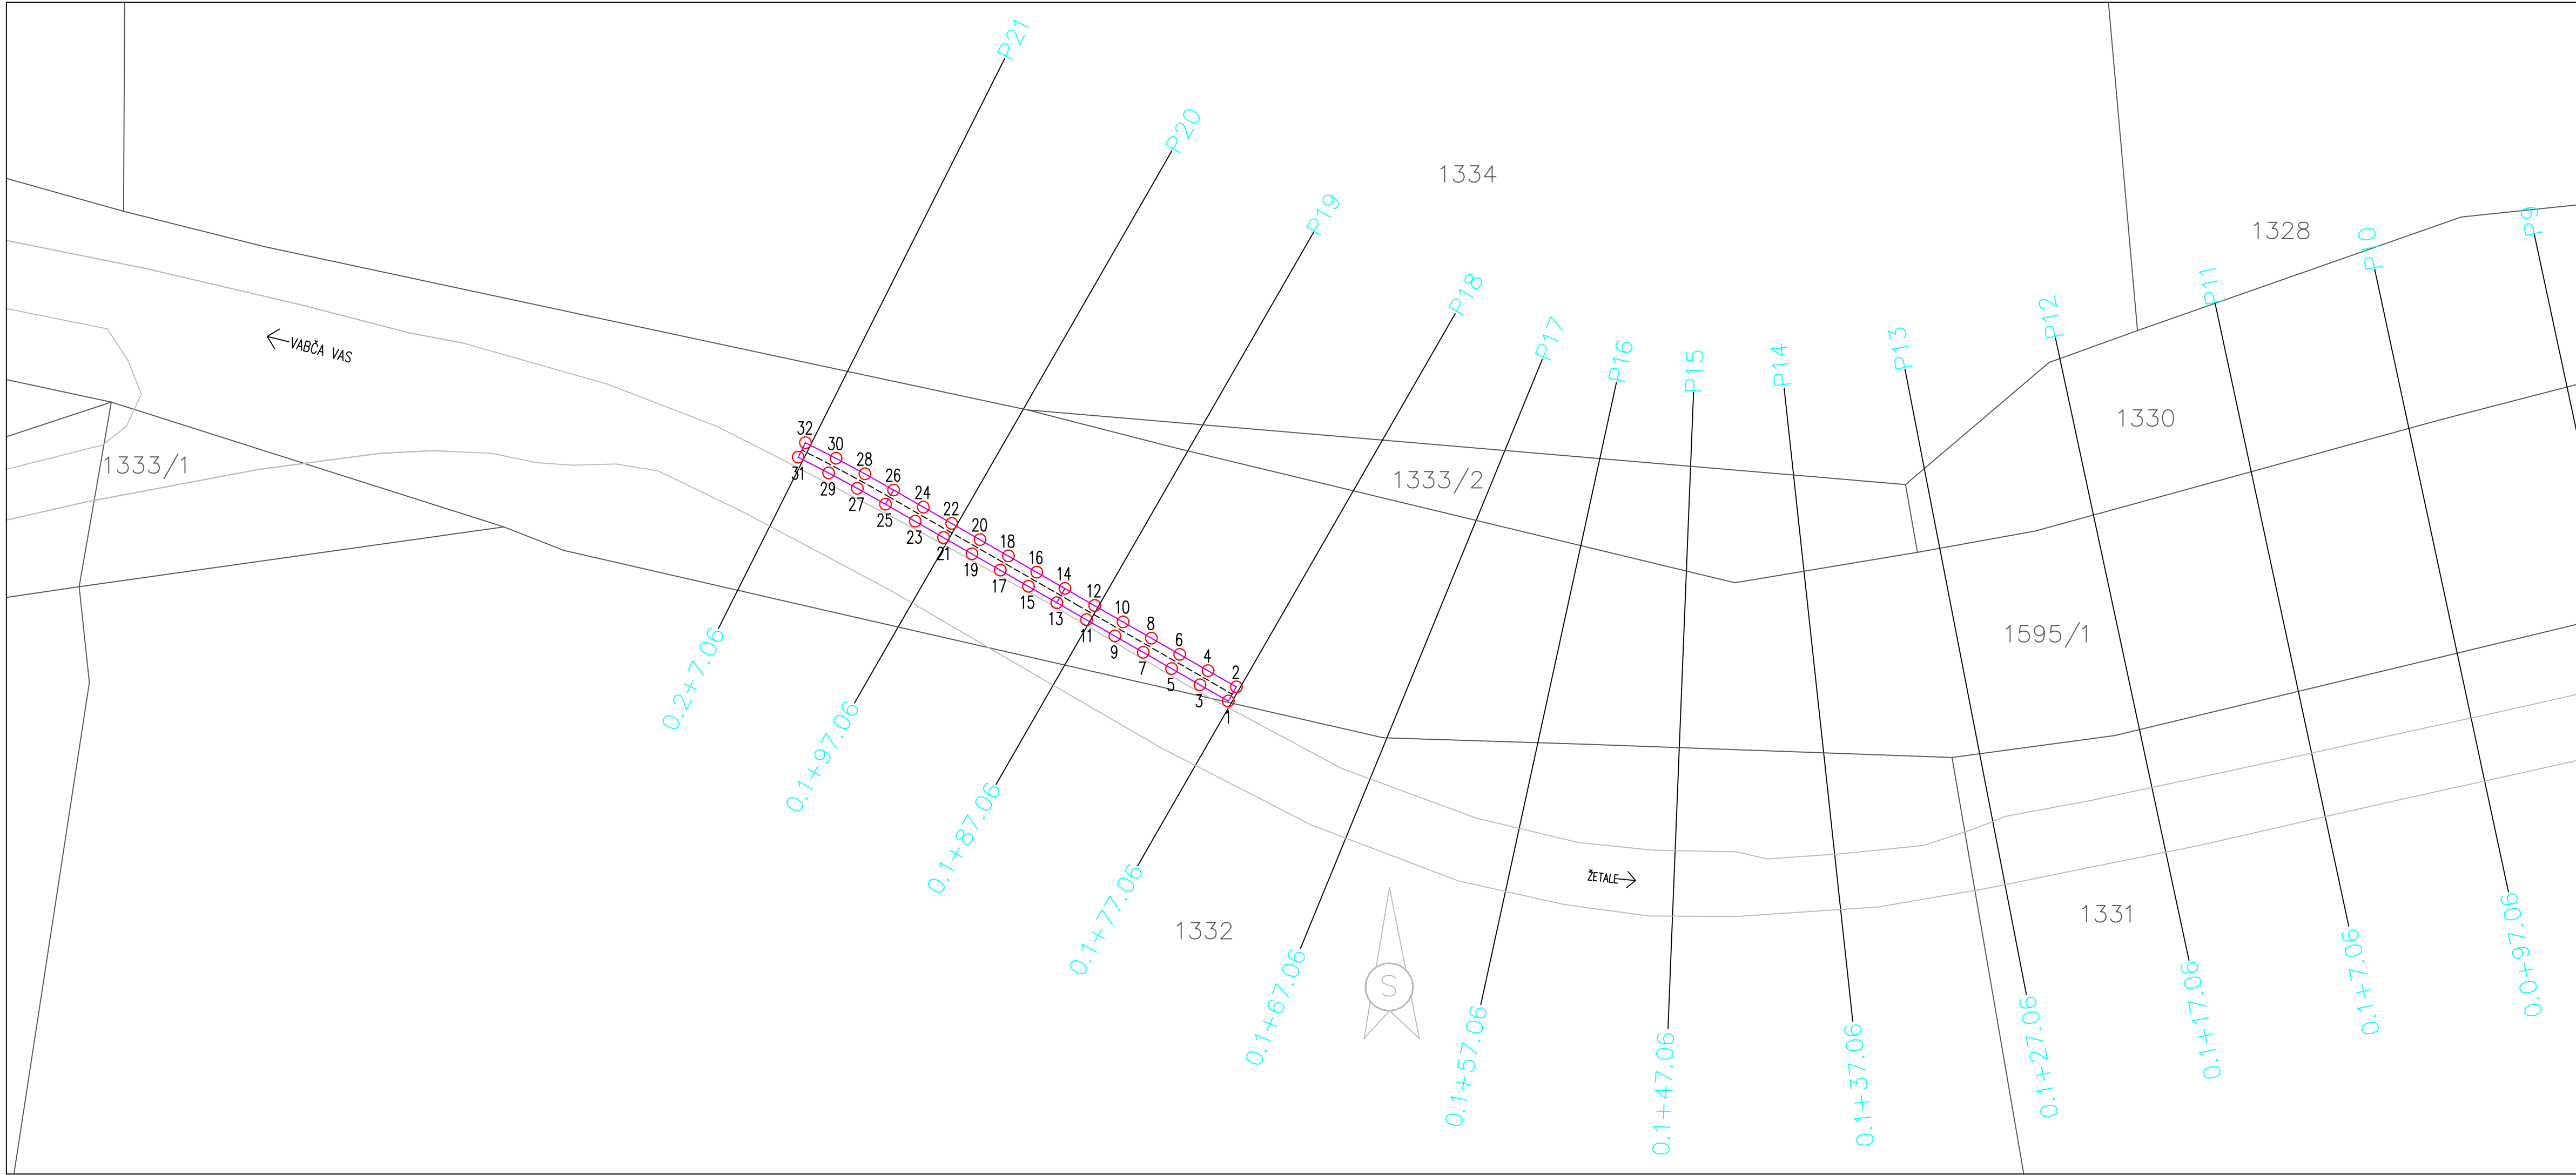

ZAKOLIČBA PILOTNE STENE - AB GRED

Točka	X	Y	Točka	X	Y
1	126810,0726	559648,1100	16	126817,9668	559636,3858
2	126810,9404	126810,9404	17	126818,0989	559634,1499
3	126811,0895	559646,3744	18	126818,9637	559634,6519
4	126811,9374	559646,8729	19	126819,0957	559632,4160
5	126812,0556	559644,6402	20	126819,9606	559632,9181
6	126812,9335	559645,1387	21	126820,0926	559630,6822
7	126813,0618	559642,9059	22	126820,9574	559631,1842
8	126813,9311	559643,4052	23	126821,0894	559628,9483
9	126814,0608	559641,1733	24	126821,9543	559629,4504
10	126814,9280	559641,6714	25	126822,1315	559627,1281
11	126815,0577	559639,4394	26	126823,0023	559627,6276
12	126815,9241	559639,9371	27	126823,1086	559625,4001
13	126816,1021	559637,6188	28	126823,9901	559625,8715
14	126816,9713	559638,1174	29	126824,0508	559623,6457
15	126817,1036	559635,8770	30	126824,9404	559624,1017
			31	126825,0045	559621,7794
			32	126825,8979	559622,2287

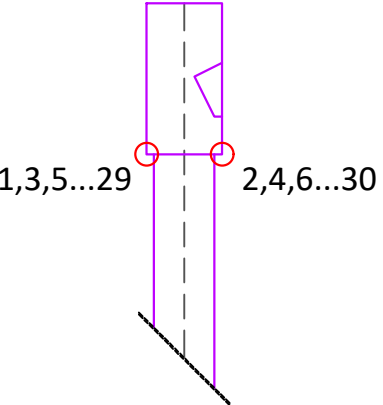

Izvajalec:
GRADING d.o.o.
Podjetje za gradbeni inženiring MARIBOR


Cesta/lokacija:
SANACIJA PLAZU NA LC 240061
ŽETALE - VABČA VAS
OD KM 1.596 DO KM 1.841
(PLAZ 4)

Investitor:
OBČINA ŽETALE
Žetale 4
2287 Žetale

Vsebina/naslov risbe:
SITUACIJA ZAKOLIČBE AB GRED
(PILOTNA STENA št.3)

Vodja projektiranja:	Ivo FIRBAS, u.d.i.grad.	Id. št.:	G-4978	Št. projekta:	1039	Merilo:	1:250
Pooblašteni inženir:	Ivo FIRBAS, u.d.i.grad.	Id. št.:	G-4978	Št. načrta:	1039 K	Datum:	avgust 2026
Obdelal:	Ivo FIRBAS, u.d.i.grad.	Id. št.:	G-4978	Faza:	PZI	Št. lista:	G.2.5
Kontroliral:		Id. št.:					
Id. št. pri IZS:		Id. št.:					

Št. projekta:	1039	Merilo:	1:250
Št. načrta:	1039 K	Datum:	avgust 2026
Faza:	PZI	Št. lista:	G.2.5

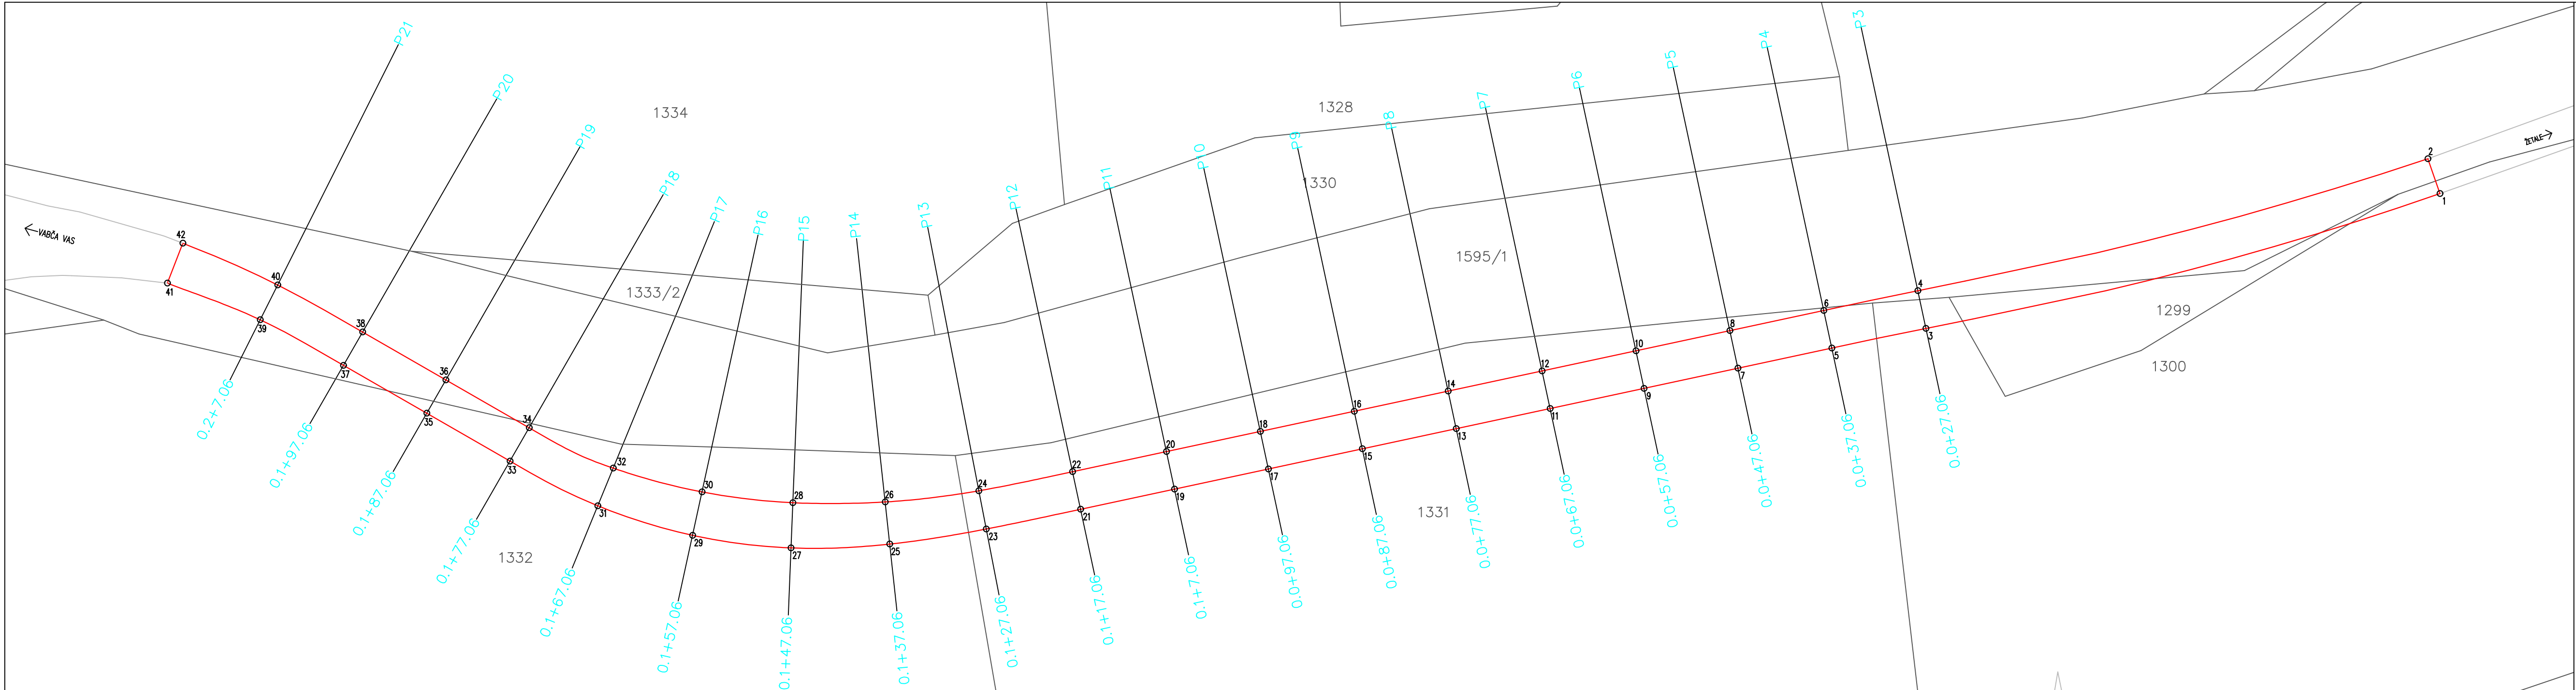

ZAKOLIČBA VOZIŠČE							
Točka	X	Y	Z	Točka	X	Y	Z
1	126833.9267	558847.0004	394.96	22	126804.9554	558704.6240	396.80
2	126830.6016	558844.7443	394.91	23	126798.9889	558695.6365	397.14
3	126819.8705	558793.4653	395.57	24	126802.4689	558694.8647	396.98
4	126823.7985	558792.6301	395.67	25	126797.4186	558685.5945	397.36
5	126817.8312	558783.6823	396.08	26	126801.8052	558685.1188	397.11
6	126821.7422	558782.8440	396.00	27	126797.0177	558675.4151	397.84
7	126815.7329	558773.9049	396.27	28	126801.7235	558675.5351	397.31
8	126819.6438	558773.0656	396.17	29	126798.3330	558665.0833	397.97
9	126813.6345	558764.1276	396.40	30	126802.8467	558666.0482	397.64
10	126817.5455	558763.2882	396.30	31	126801.4080	558655.1954	398.41
11	126811.5362	558754.3502	396.50	32	126805.3307	558658.8056	398.12
12	126815.4471	558753.5109	396.40	33	126804.0925	558646.0574	398.94
13	126809.4378	558744.5728	396.60	34	126808.5302	558648.0511	398.75
14	126813.3488	558743.7335	396.50	35	126811.0468	558637.3881	398.49
15	126807.3395	558734.7955	396.70	36	126814.5145	558639.3819	398.38
16	126811.2504	558733.9561	396.60	37	126818.0311	558628.7189	400.05
17	126815.2411	558725.0181	396.80	38	126819.4889	558630.7126	400.00
18	126809.1521	558724.1787	396.70	39	126820.7781	558620.0498	400.60
19	126803.1428	558715.2407	396.85	40	126824.3985	558621.8673	400.64
20	126807.0537	558714.4014	396.80	41	126824.3683	558610.3882	401.14
21	126801.0444	558705.4634	397.00	42	126828.7552	558611.9999	401.29



Investitor:
OBČINA ŽETALE
Žetale 4
2287 Žetale

Ime in priimek:
Ivo FRIBAS, u.d.igrad.

Id. št.:
G-4978

Podpis:

Vodja projektiranja:
Ivo FRIBAS, u.d.igrad.

Posredstveni inženir:
Ivo FRIBAS, u.d.igrad.

Obdelal:
Ivo FRIBAS, u.d.igrad.

Kontroliral:
Id. št. pri IZS:

SANACIJA PLAZU NA LC 240061
ŽETALE – VARČA VAS
OD KM 1.396 DO KM 1.841
(PLAZ 4)

Vsebina/naslov risbe:
SITUACIJA ZAKOLIČBE VOZIŠČA

St. projekta:
1039


Merilo:
1:250

St. nošnja:
1039 K


Datum:
avgust 2026


Faza:
PZI

Št. lista:
G.3

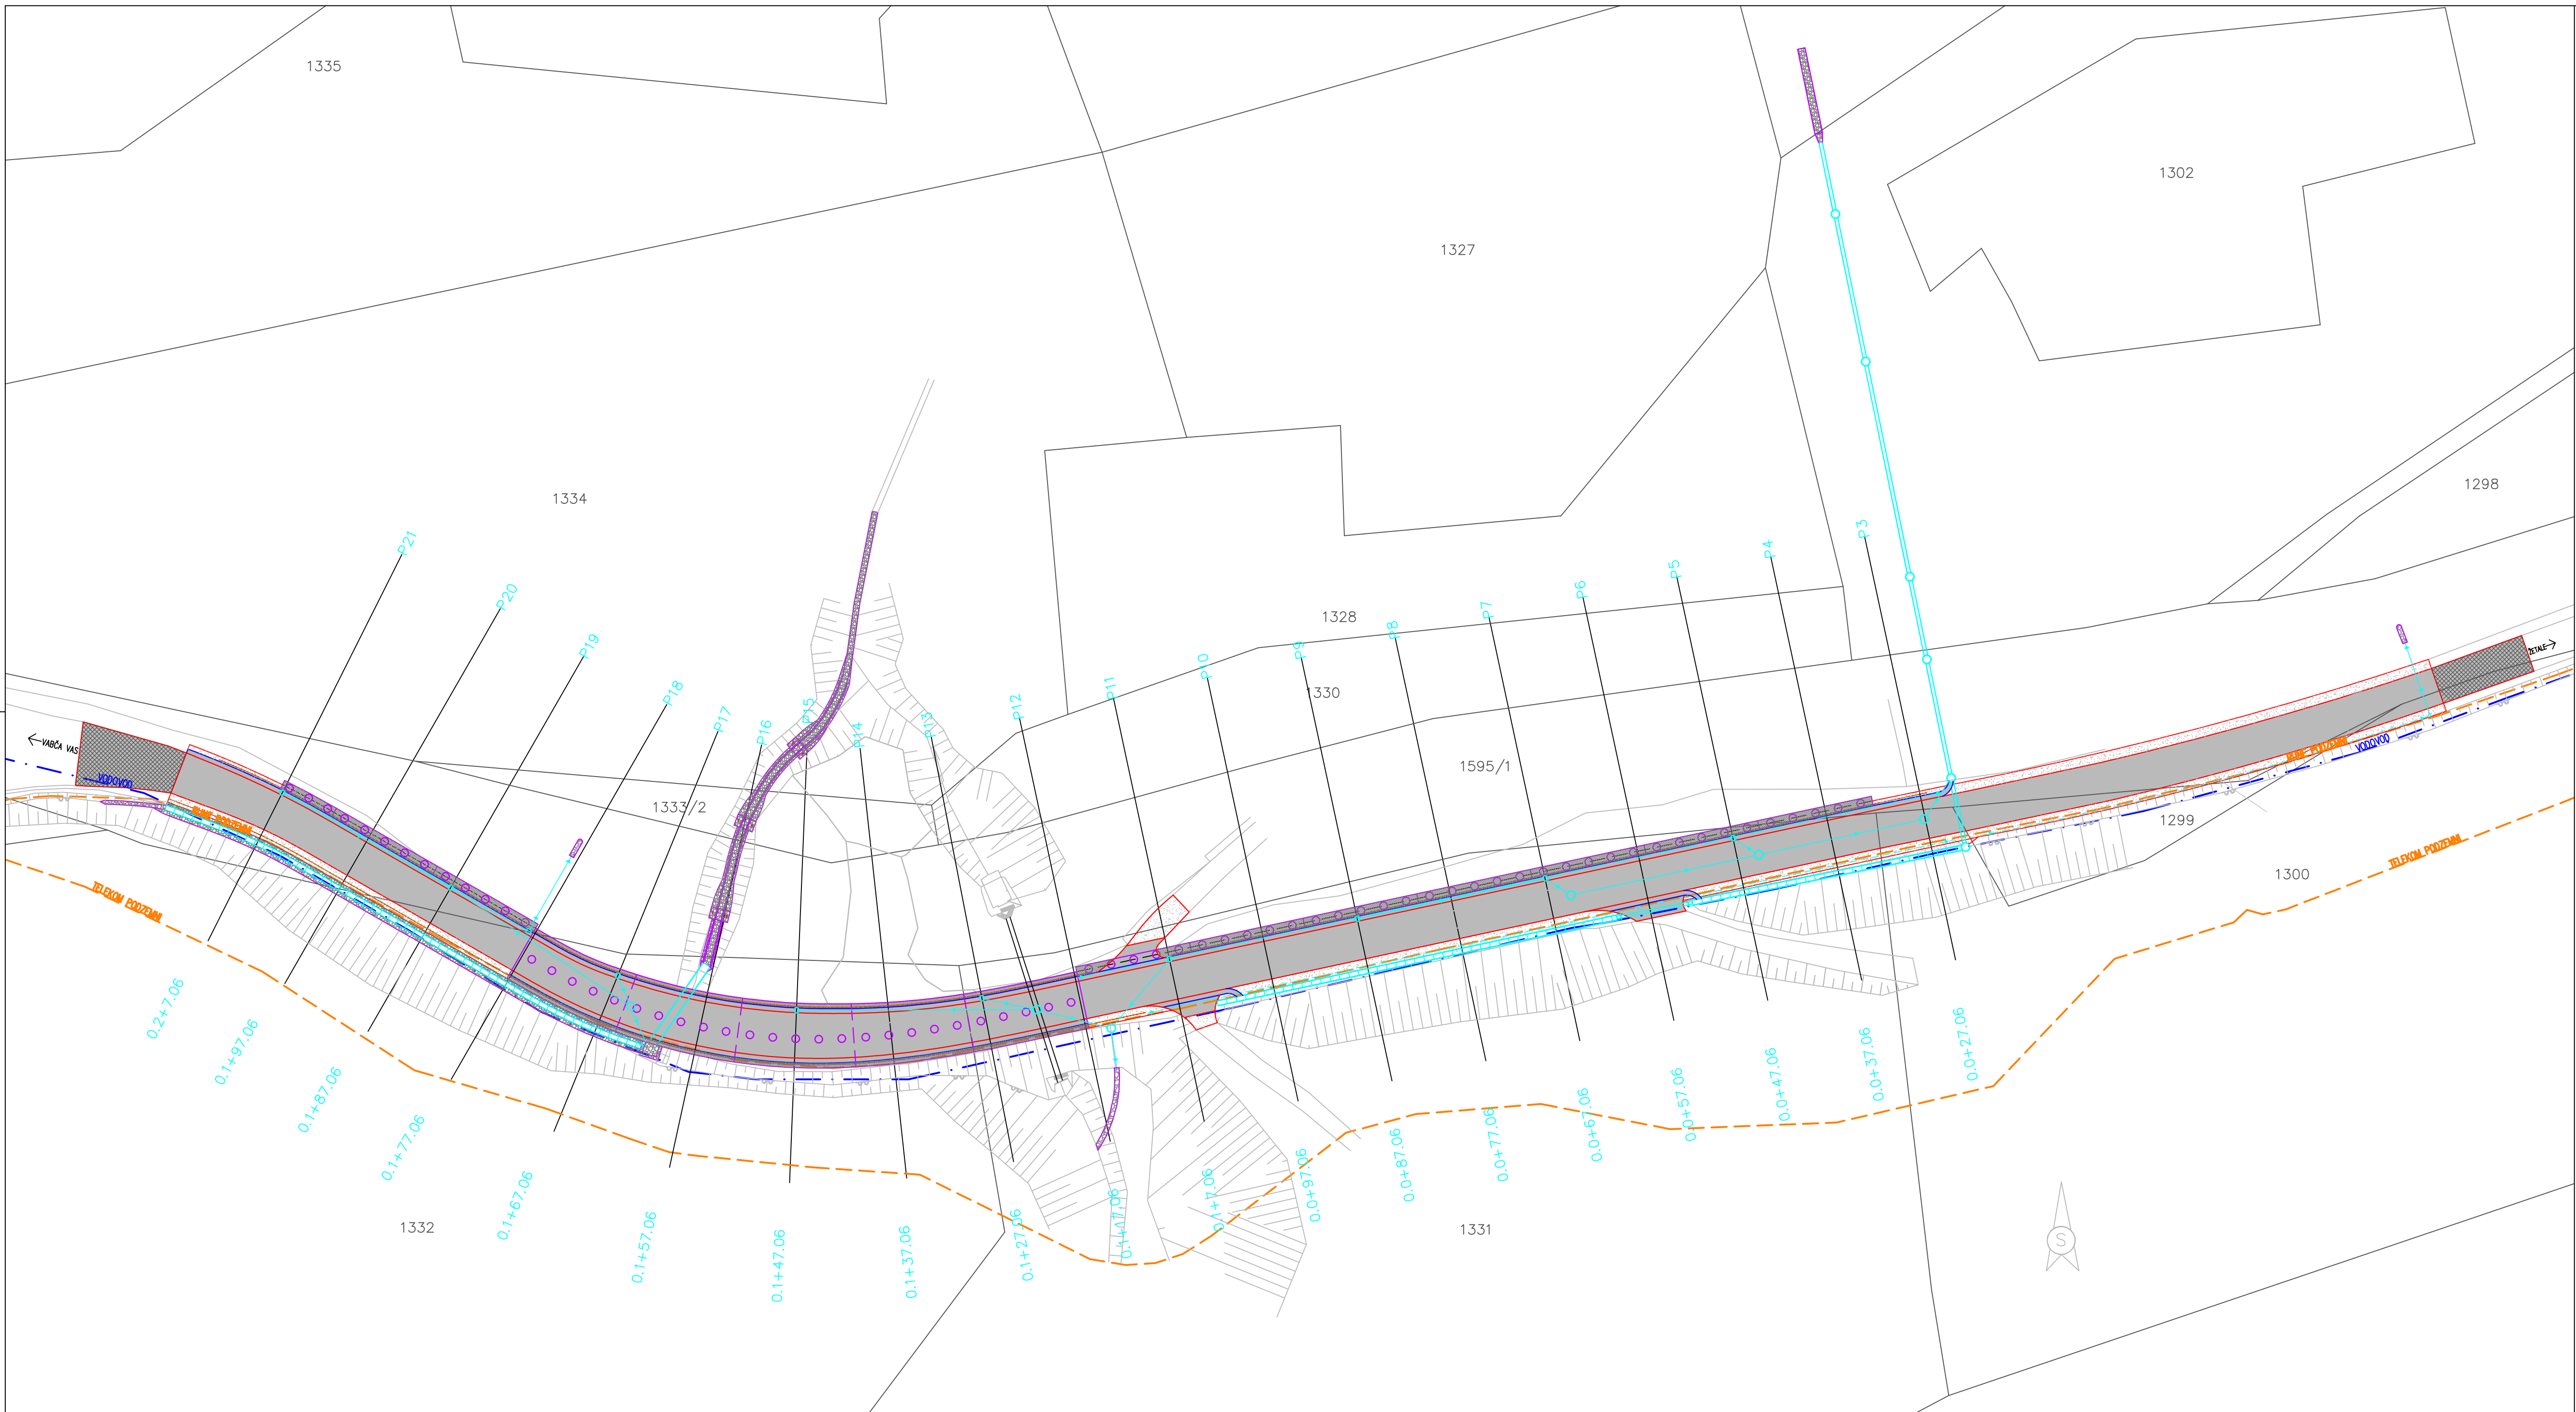


Investor: GRADINIĆ d.o.o. Podjetje za građevni inženjering MARKIBOR				Cesta/komunika: SANJALJA PLAZA NA UČ. 24/0061 ŽETALE - VAS OD KM 1.596 DO KM 1.841 (PLAZA 4)	
Investor: GRADNA ŽETALE Žetale 4				Približno/realni nivo: SITUACIJA OBSTOJEĆIH KOMUNALNIH VODOV	
Ime in primet:		Id. št.:	Podpis:	St. projekta:	Merilo:
Nivo projekta:		no PNBAS, u.d.god.	0-4/08	1039	1:250
Proještveni skript:		no PNBAS, u.d.god.	0-4/08	St. nabit:	Datum:
Korisnik:		no PNBAS, u.d.god.	0-4/08	1039 K	avgust 2026
Korisnik:				Faza:	St. nabit:
Id. št. pri 028:				P21	G.4

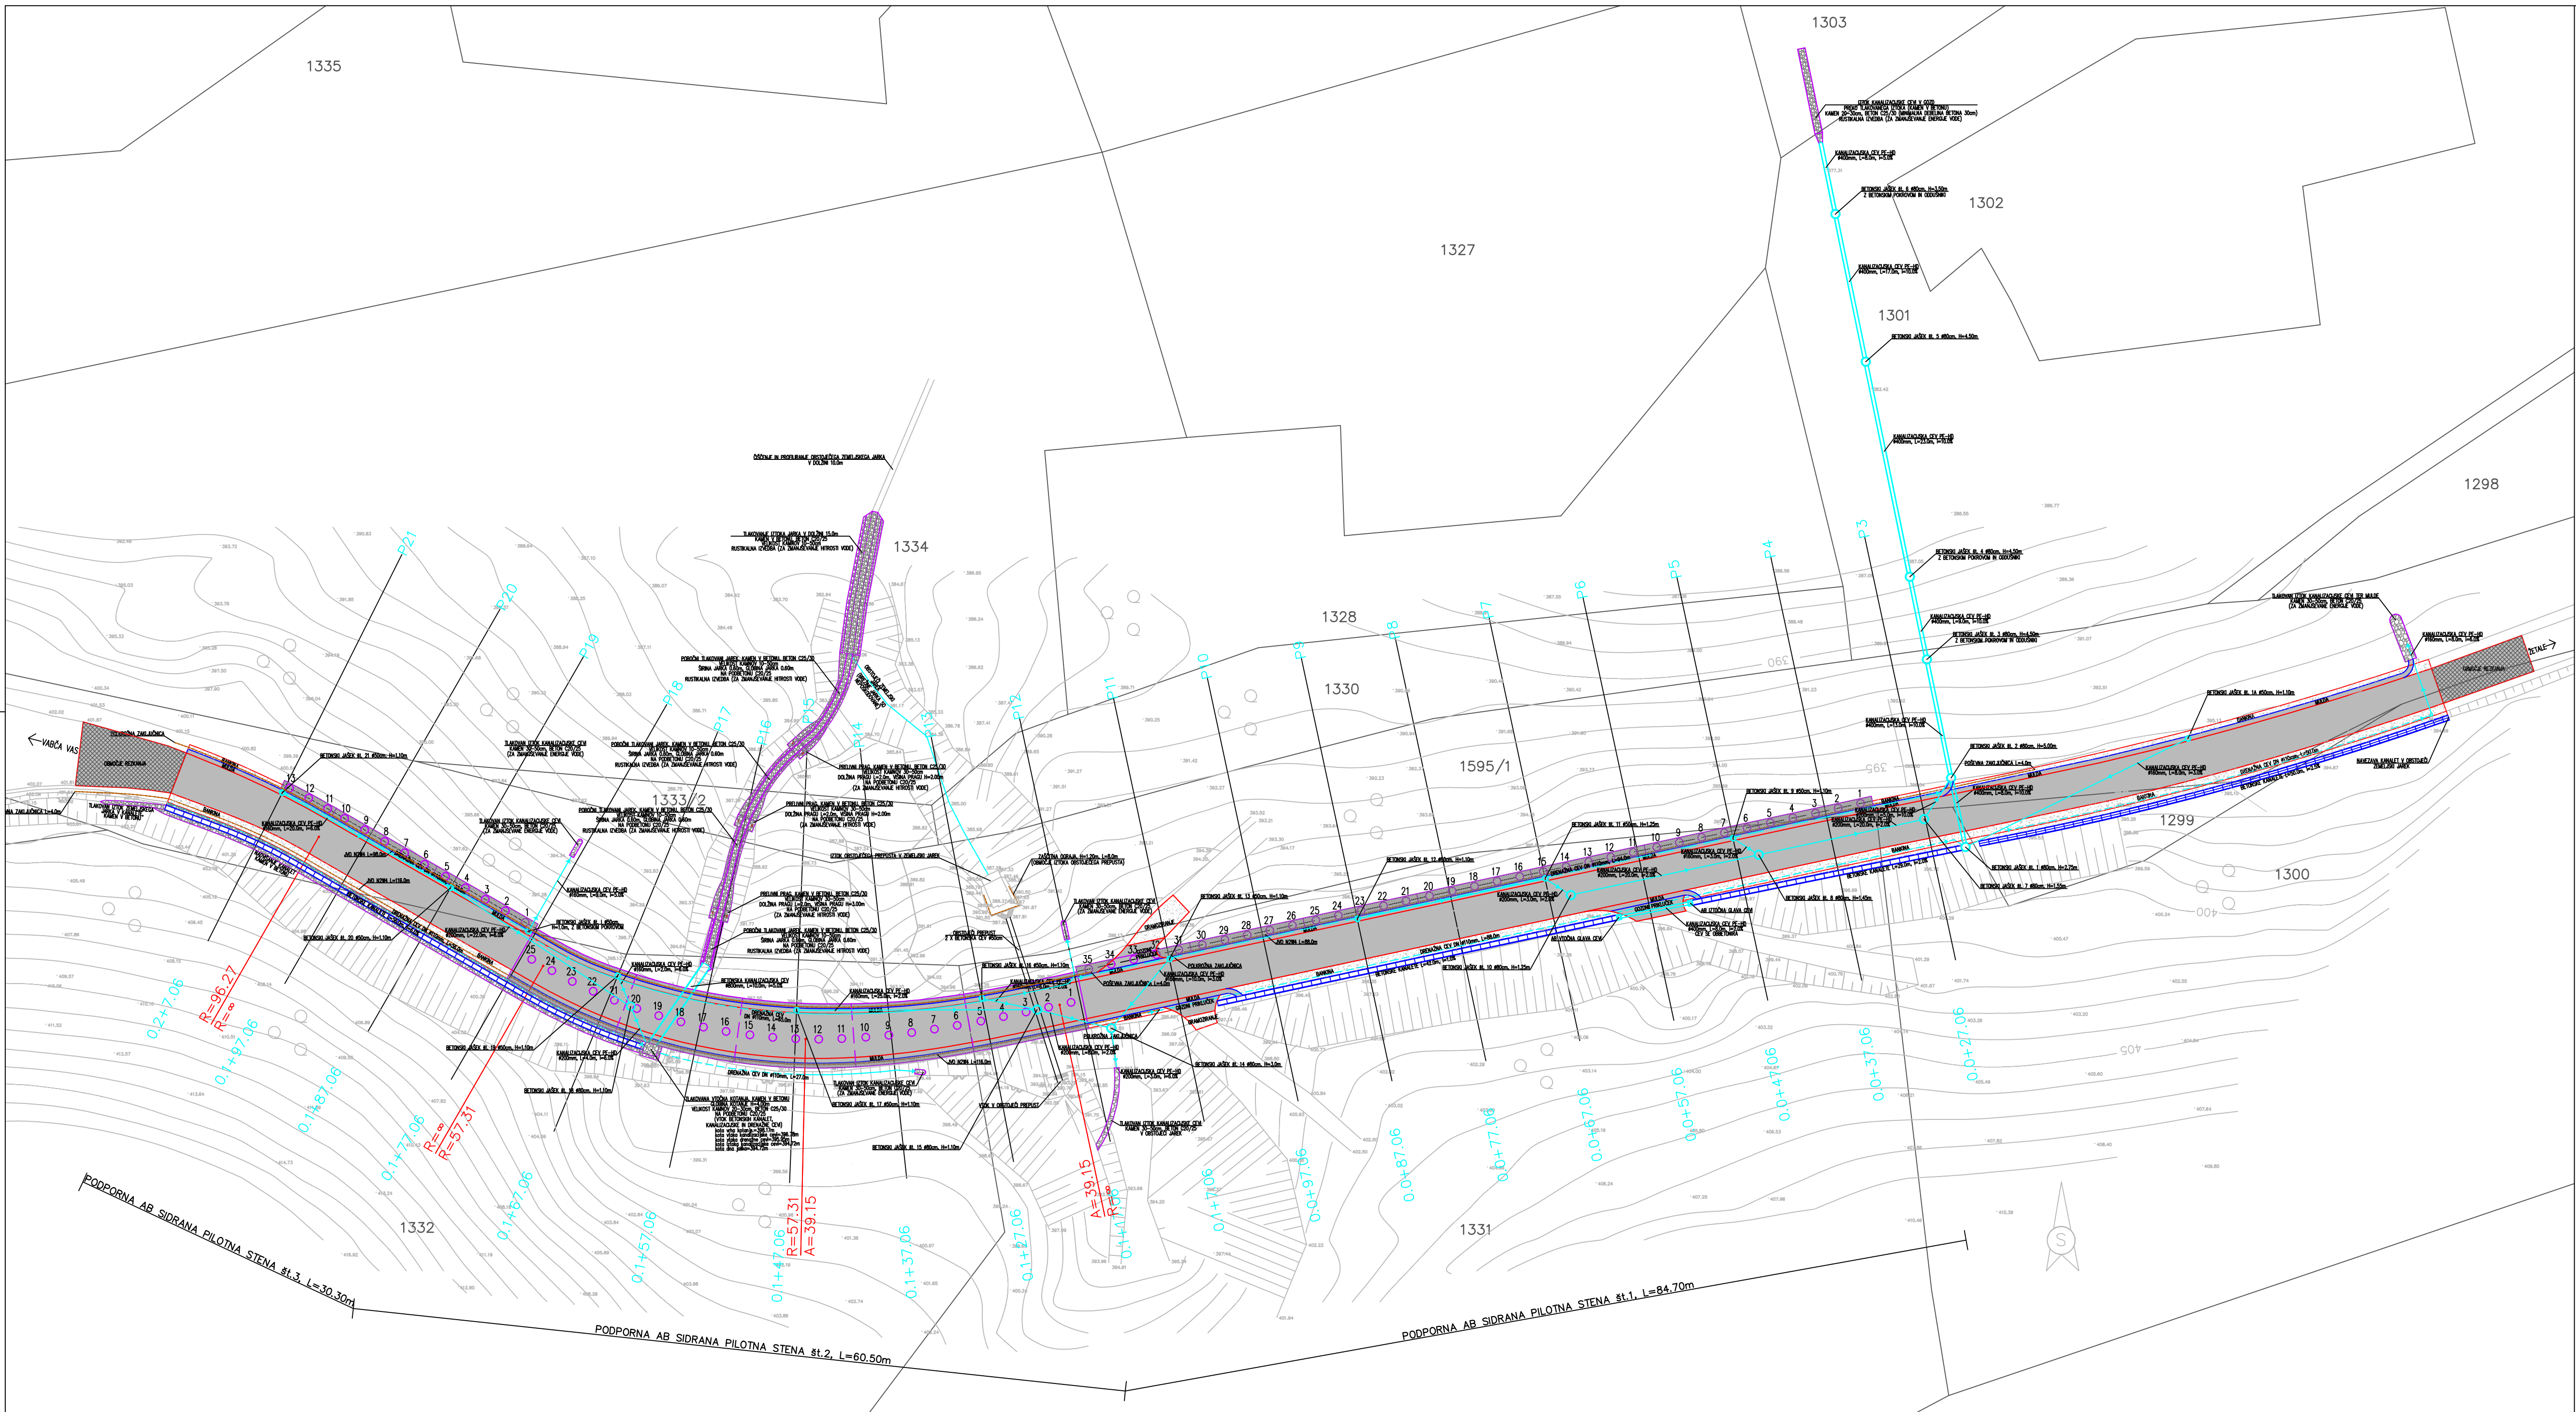


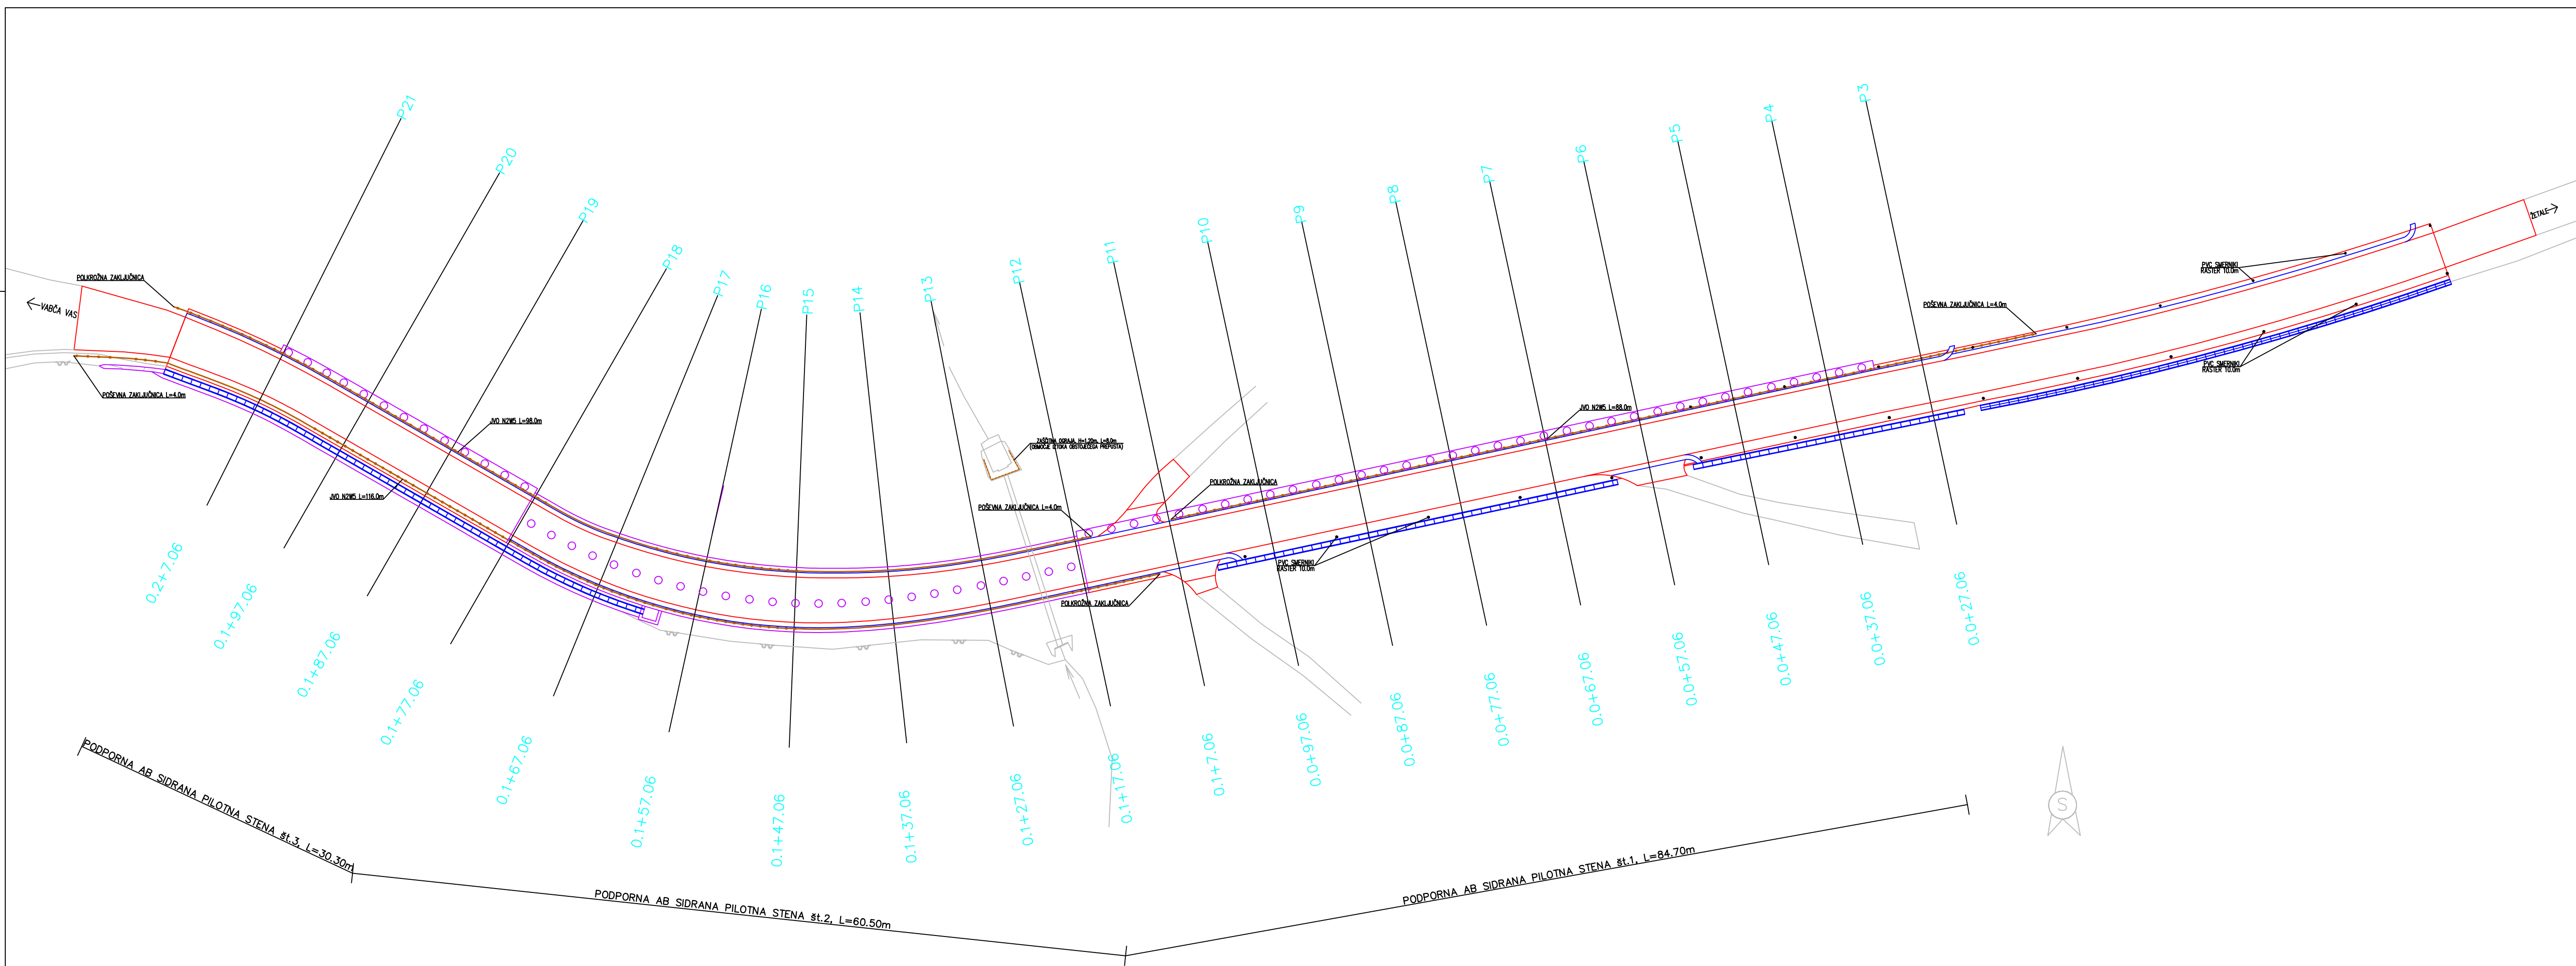

Investor: GRADINIC d.o.o. Podjetje za gradbeni inženiring MARKIBOR				Cesta/kompozicija: SARAJEVA PLAZA NA LC 242001 ŽETALE - VRSKA VRS OD KM 1.596 DO KM 1.841 (PLAZA 4)	
Investitor: GRADNA ŽETALE Žetale 4 2287 Žetale				Vlastnik/poslovni imenik: SITUACIJA PROMETNE UREDITVE	
Vrsta in pridruženost: na PPSBAS, a.d. gradnja		izd. št.:	Podpis:	St. projekta:	Merilo:
Vrednotenje: videnost		na PPSBAS, a.d. gradnja	0-4/20	St. modifikacije:	Datum:
Vrednotenje: videnost		na PPSBAS, a.d. gradnja	0-4/20	1039 K	avgust 2026
Vrednotenje: videnost		na PPSBAS, a.d. gradnja	0-4/20	Faza:	St. lista:
Vrednotenje: videnost		na PPSBAS, a.d. gradnja	0-4/20	P21	0.7

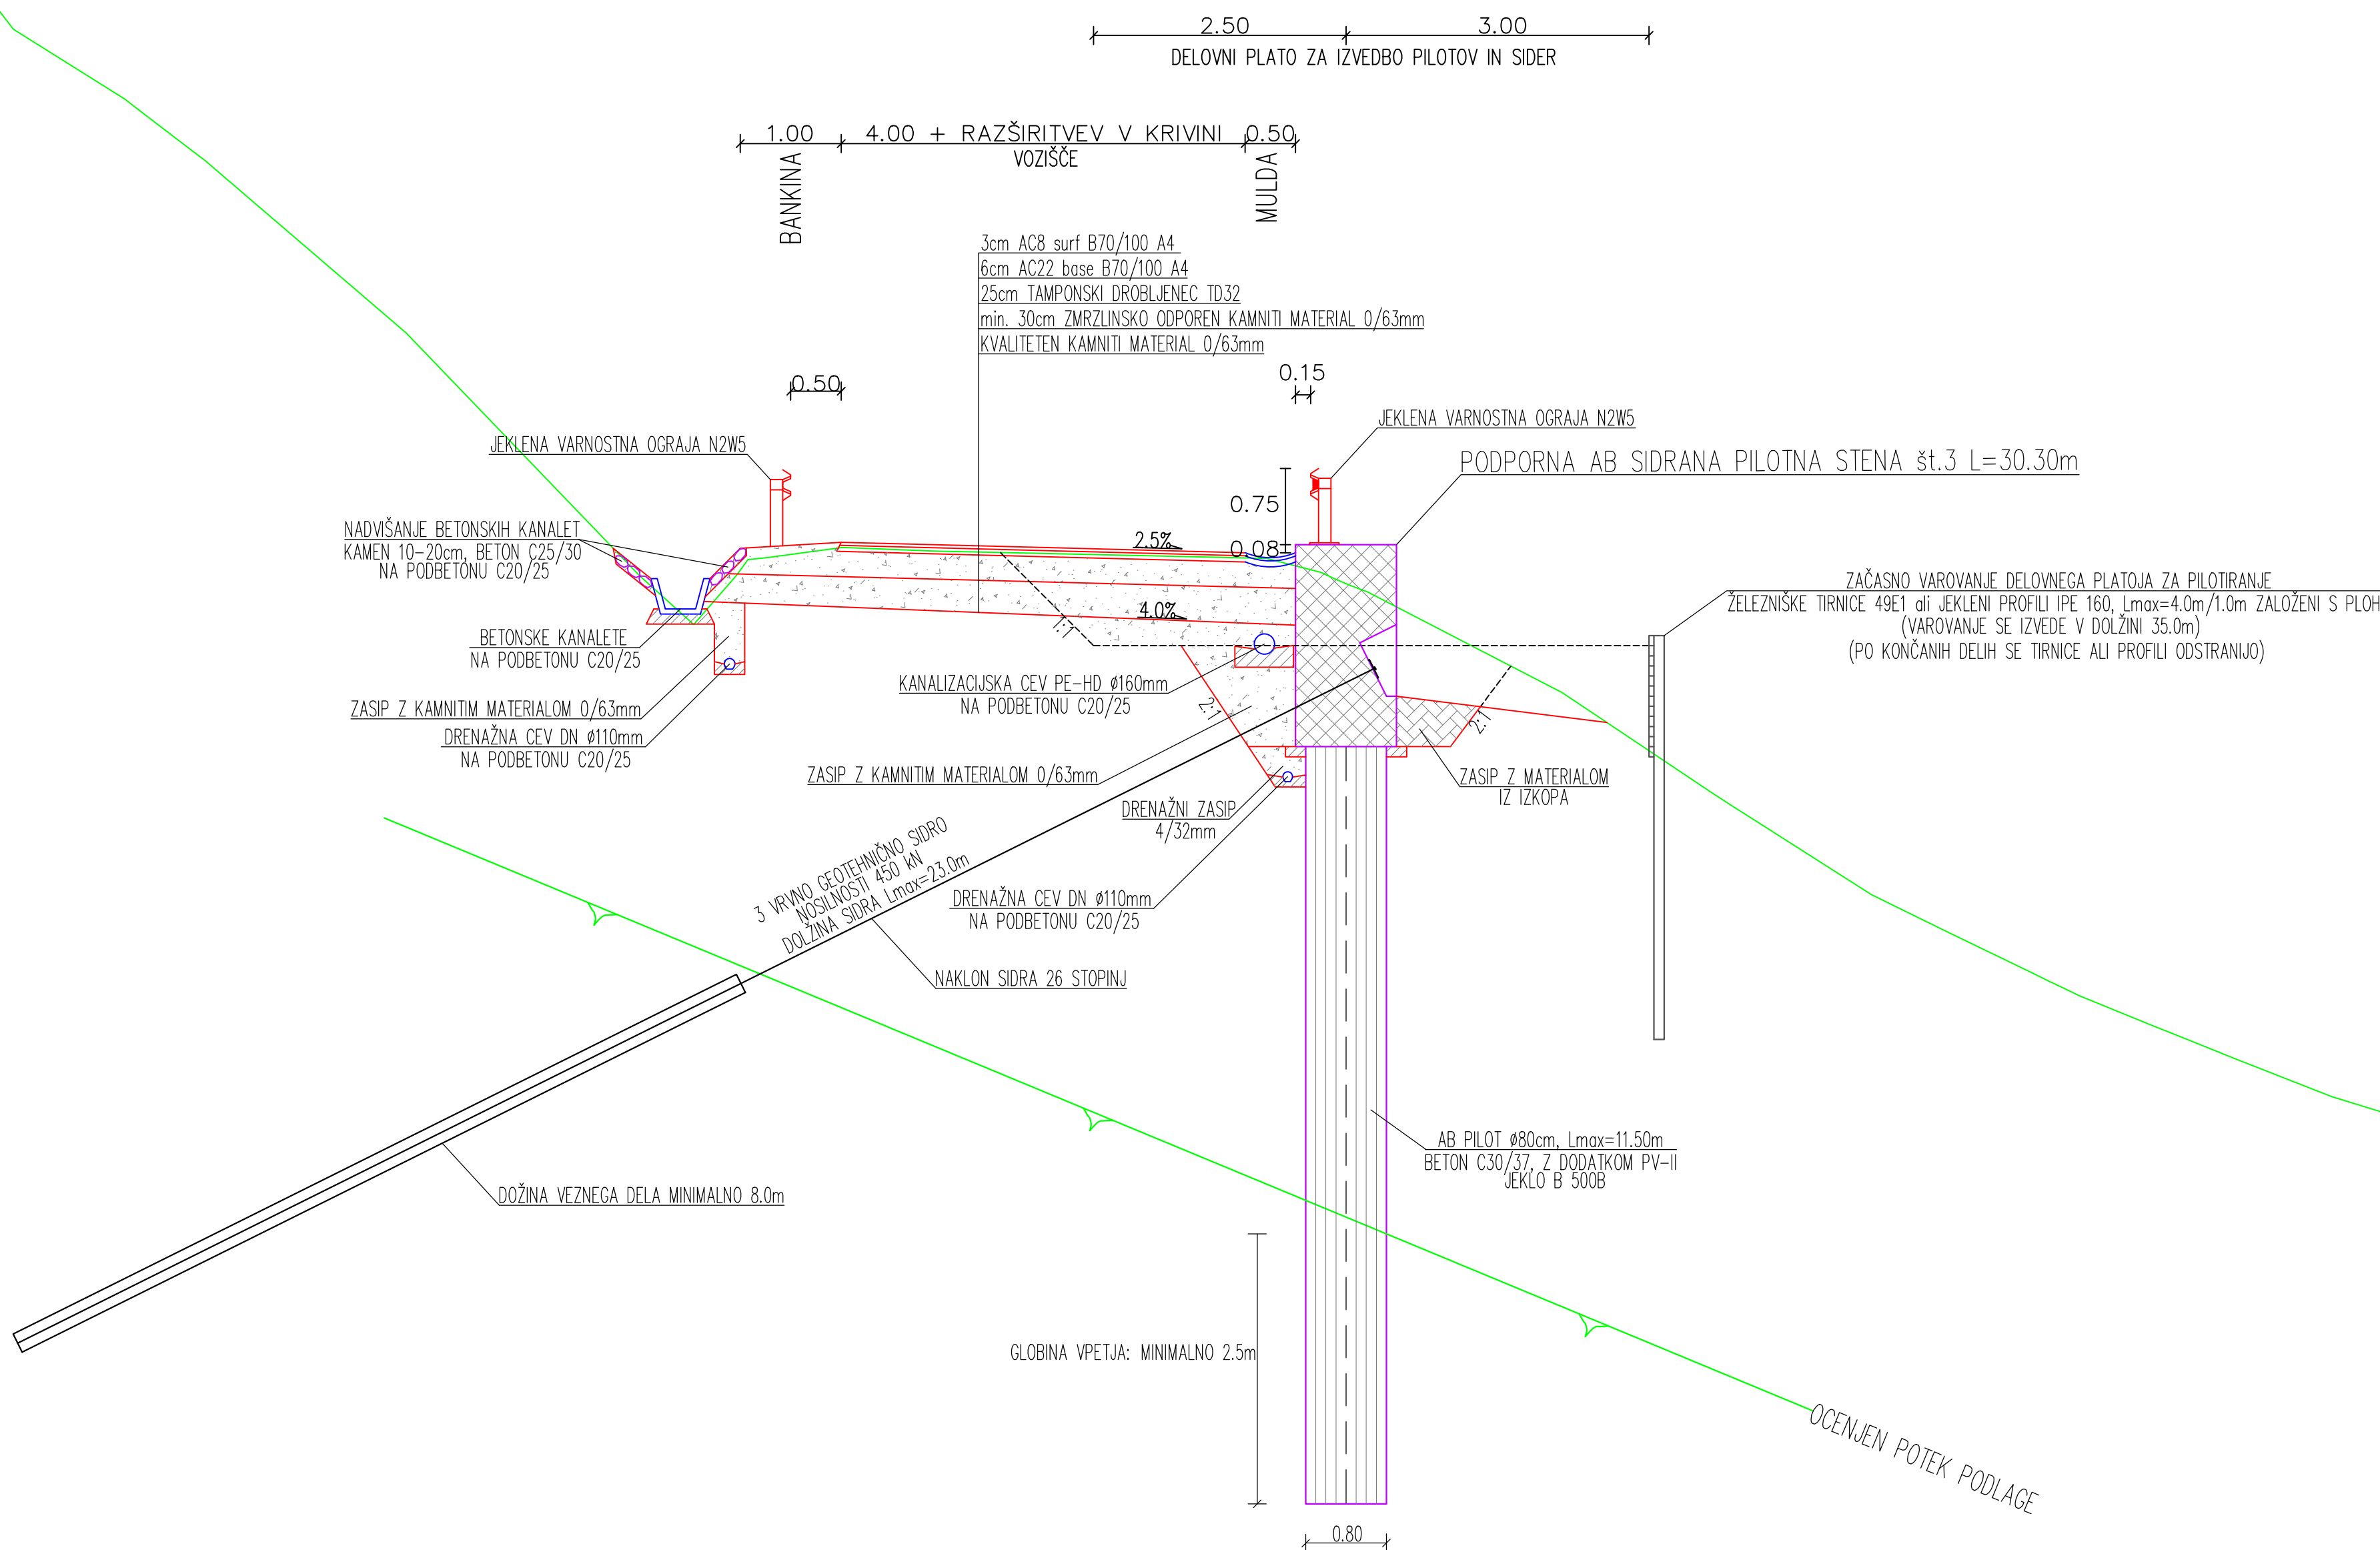


Izvajalec: GRADING d.o.o. Podjetje za gradbeni inženiring MARIBOR				Cesta/lokacija: SANAČNA PLAZU NA LC 240061 ŽETALE - VABČA VAS OD KM 1.596 DO KM 1.841 (PLAZ 4)	
Investitor: OBČINA ŽETALE Žetale 4 2287 Žetale				Vsebina/naslov risbe: KARAKTERISTIČNI PREČNI PROFIL (PILOTNA STENA št.3)	
Vodja projektiranja: Ivo FIRBAS, u.d.igrad		Id. št.:	Podpis:	St. projekta:	Merilo:
Pooblaščen inženir:		Id. št.:		St. načrta:	Datum:
Obdelal:		Id. št.:		Faza:	St. lista:
Kontroliral:					
Id. št. pri IZS:					

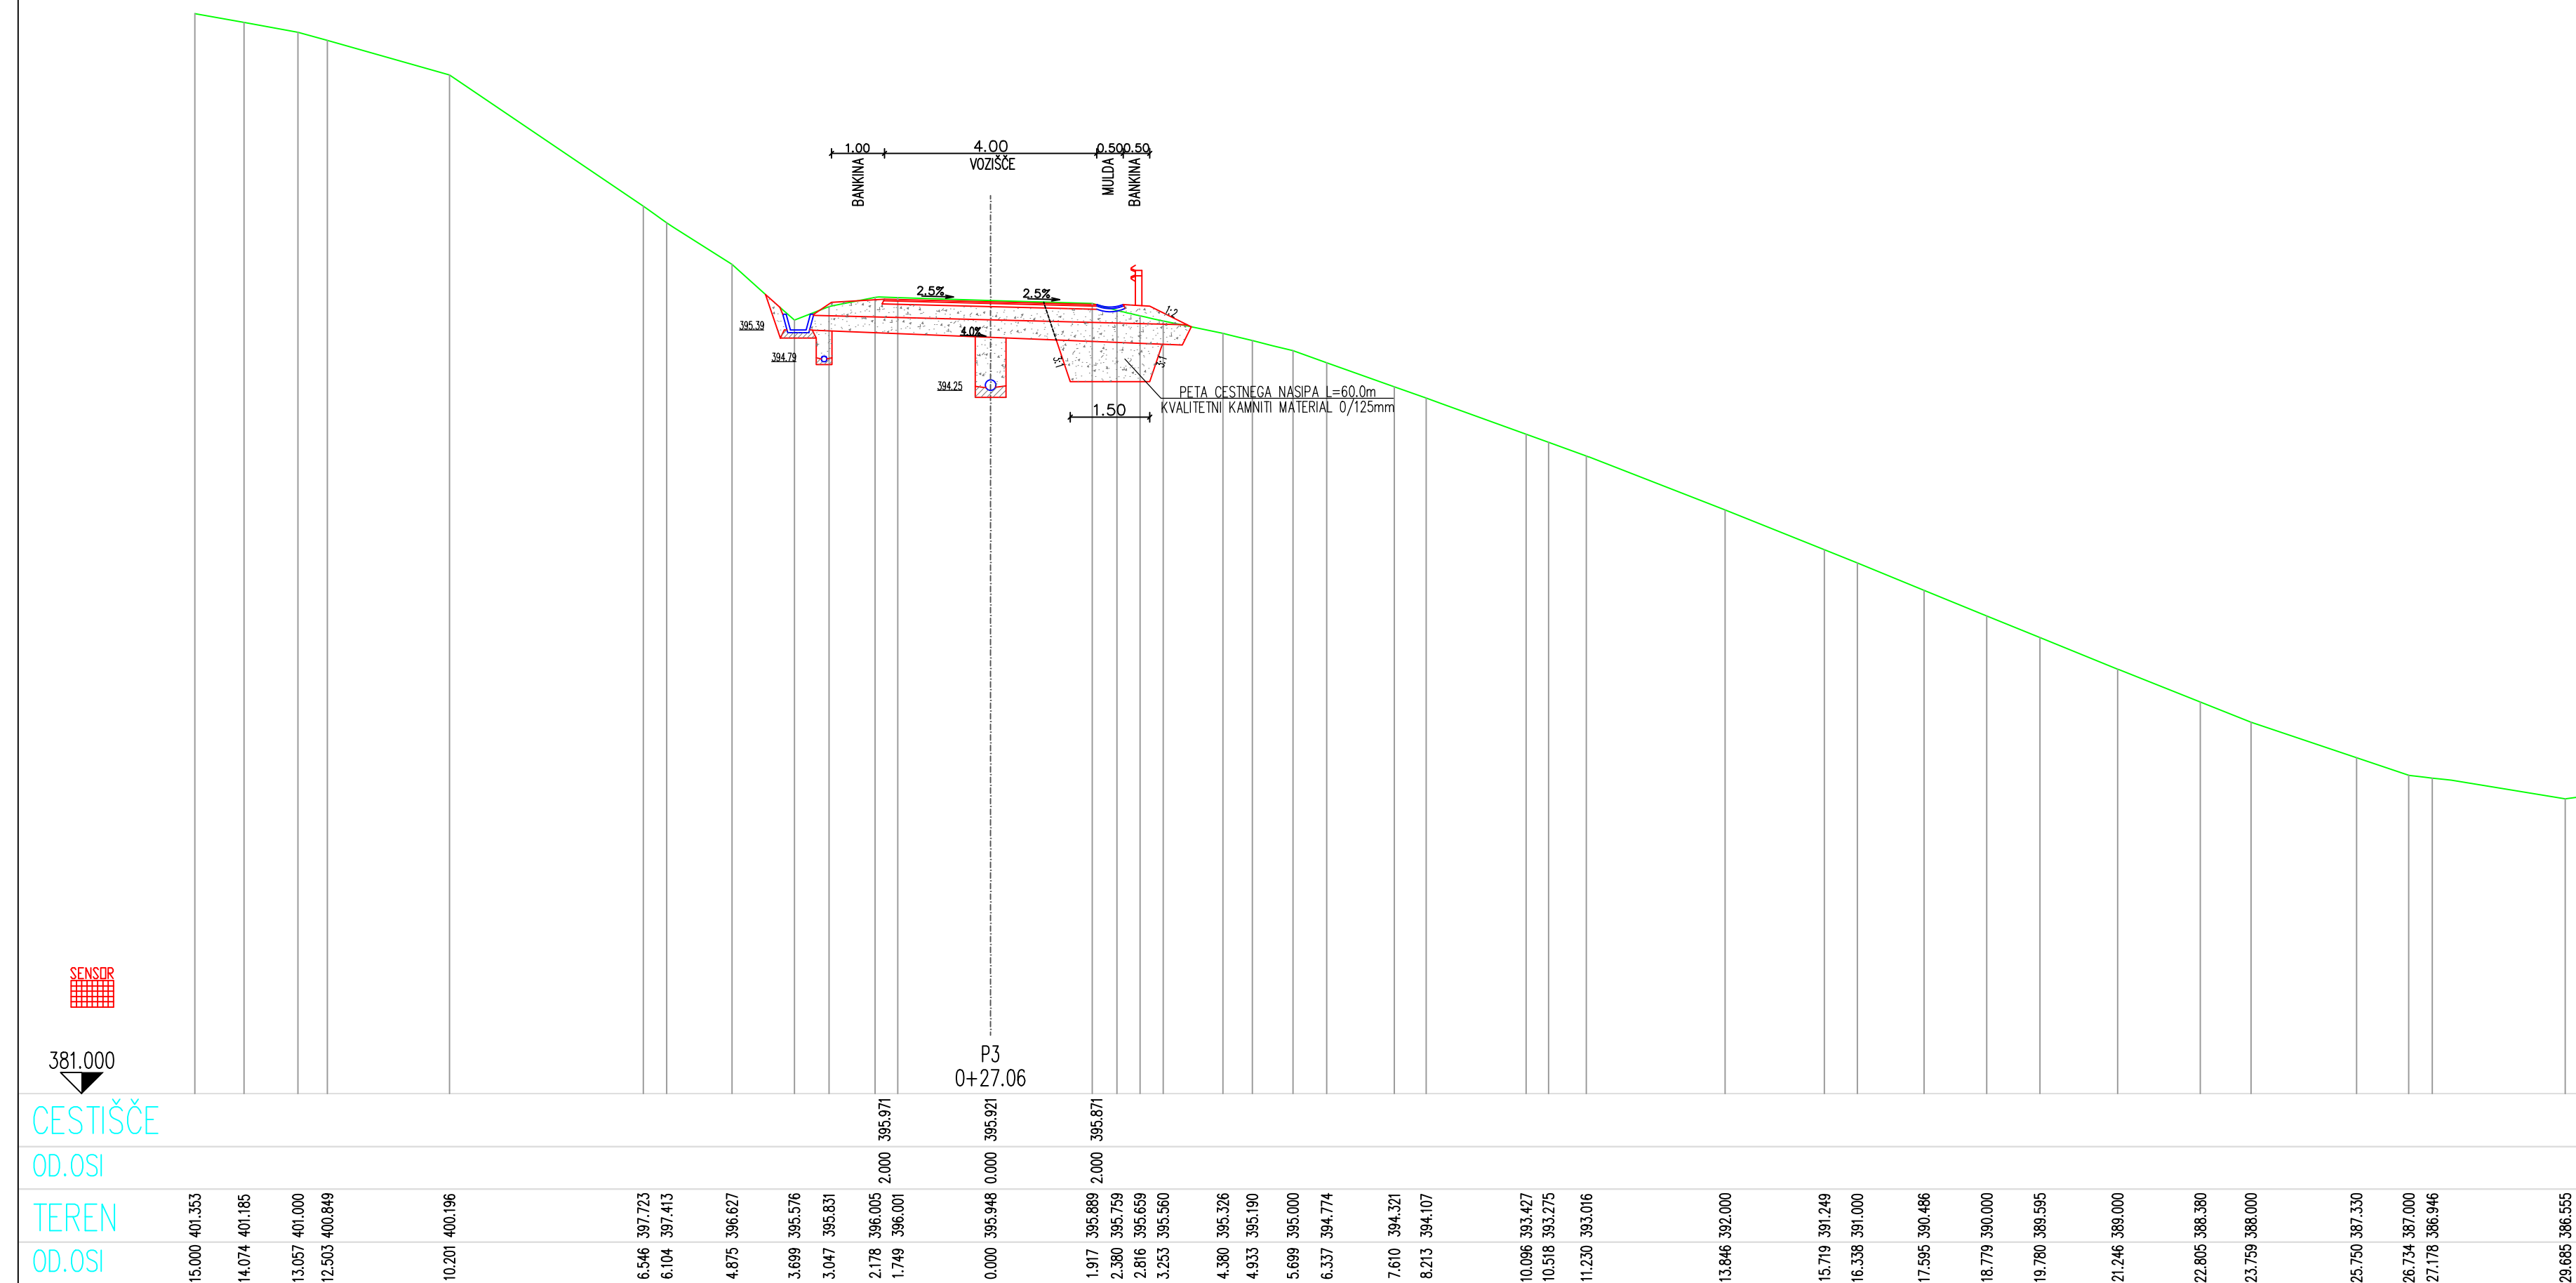


Izvajalec: GRADING d.o.o. Podjetje za gradbeni inženiring MARIBOR	Cesta/lokacija: SANACIJA PLAZU NA LC 240061 ŽETALE – VABČA VAS OD KM 1.596 DO KM 1.841 (PLAZ 4)
Investitor: OBČINA ŽETALE Žetale 4 2287 Žetale	Vsebina/naslov risbe: PREČNI PROFIL P3

	Ime in priimek:	Id. št.:	Podpis:	Št. projekta:	Merilo:
Vodja projektiranja:	Ivo FIRBAS, u.d.i.grad.	G-4978		1039	1:100
Pooblaščen inženir:	Ivo FIRBAS, u.d.i.grad.	G-4978		Št. načrta: 1039 K	Datum: avgust 2026
Obdelal:	Ivo FIRBAS, u.d.i.grad.	G-4978			
Kontroliral:				Faza:	Št. lista:
Id. št. pri IZS:				PZI	G.9.1

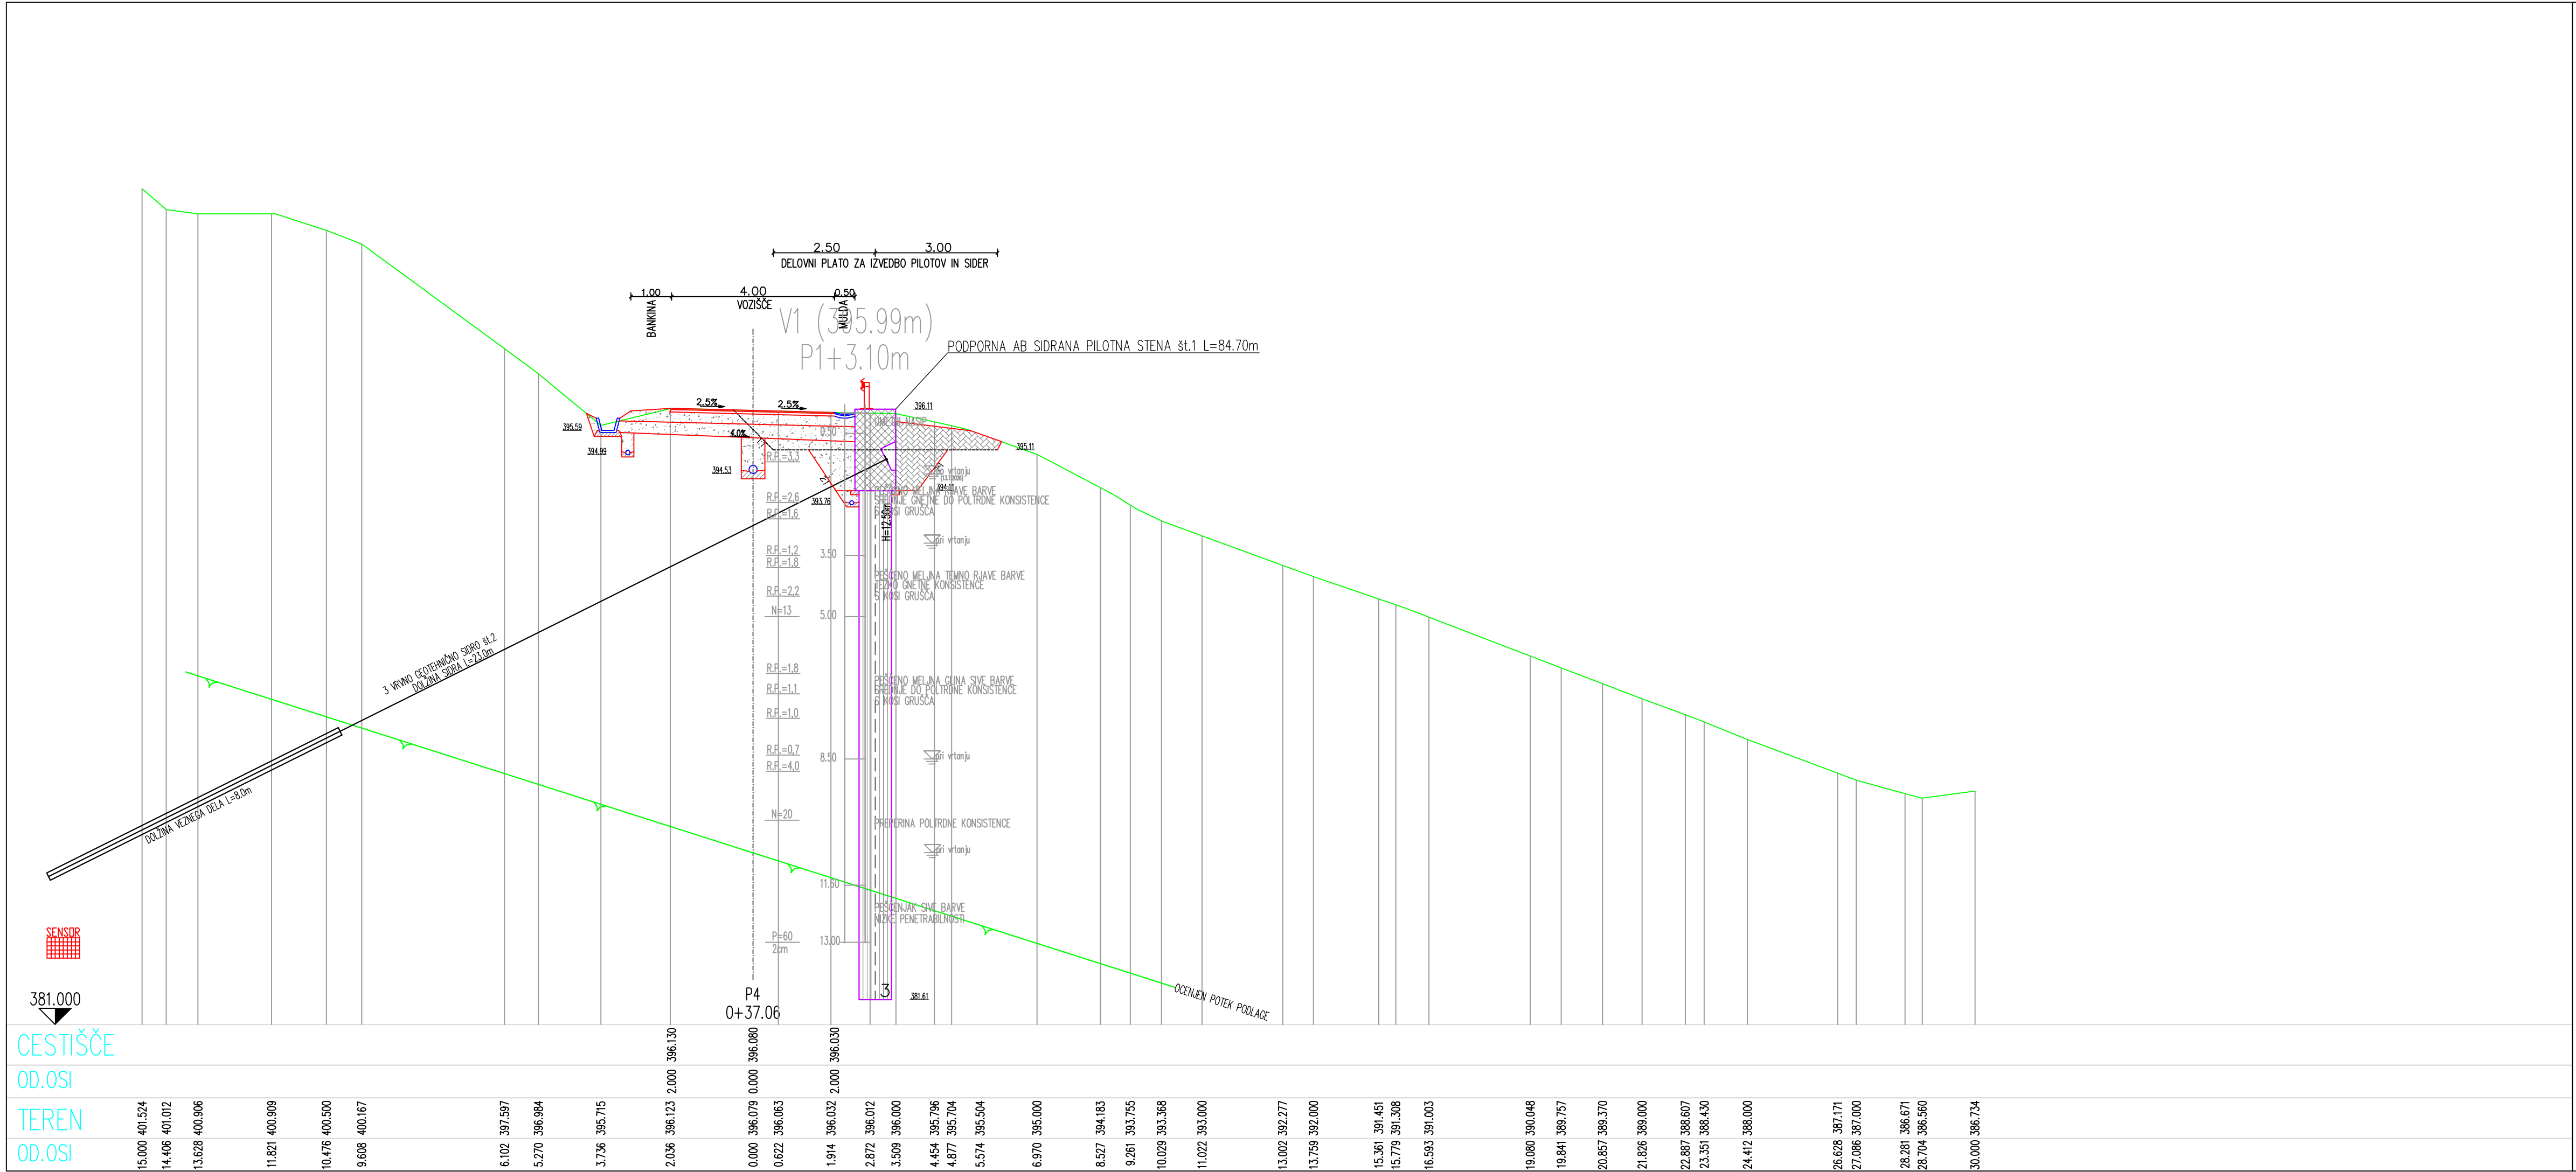


Izvajalec: GRADING d.o.o. Podjetje za gradbeni inženiring MARIBOR				Cesta/lokacija: SANACIJA PLAZU NA LC 240061 ŽETALE - VABČA VAS OD KM 1.596 DO KM 1.841 (PLAZ 4)	
Investitor: OBČINA ŽETALE Žetale 4 2287 Žetale				Vsebina/naslov risbe: PREČNI PROFIL P4	
Vodja projektiranja:	Ime in priimek: Ivo FIRBAS, u.d.i.grad.	Id. št.:	Podpis:	Št. projekta:	Merilo:
Pooblašteni inženir:	Ivo FIRBAS, u.d.i.grad.	G-4978		1039	1:100
Obdelal:	Ivo FIRBAS, u.d.i.grad.	G-4978		Št. načrta:	Datum:
		G-4978		1039 K	avgust 2026
Kontroliral:				Faza:	Št. lista:
Id. št. pri IZS:				PZI	G.9.2

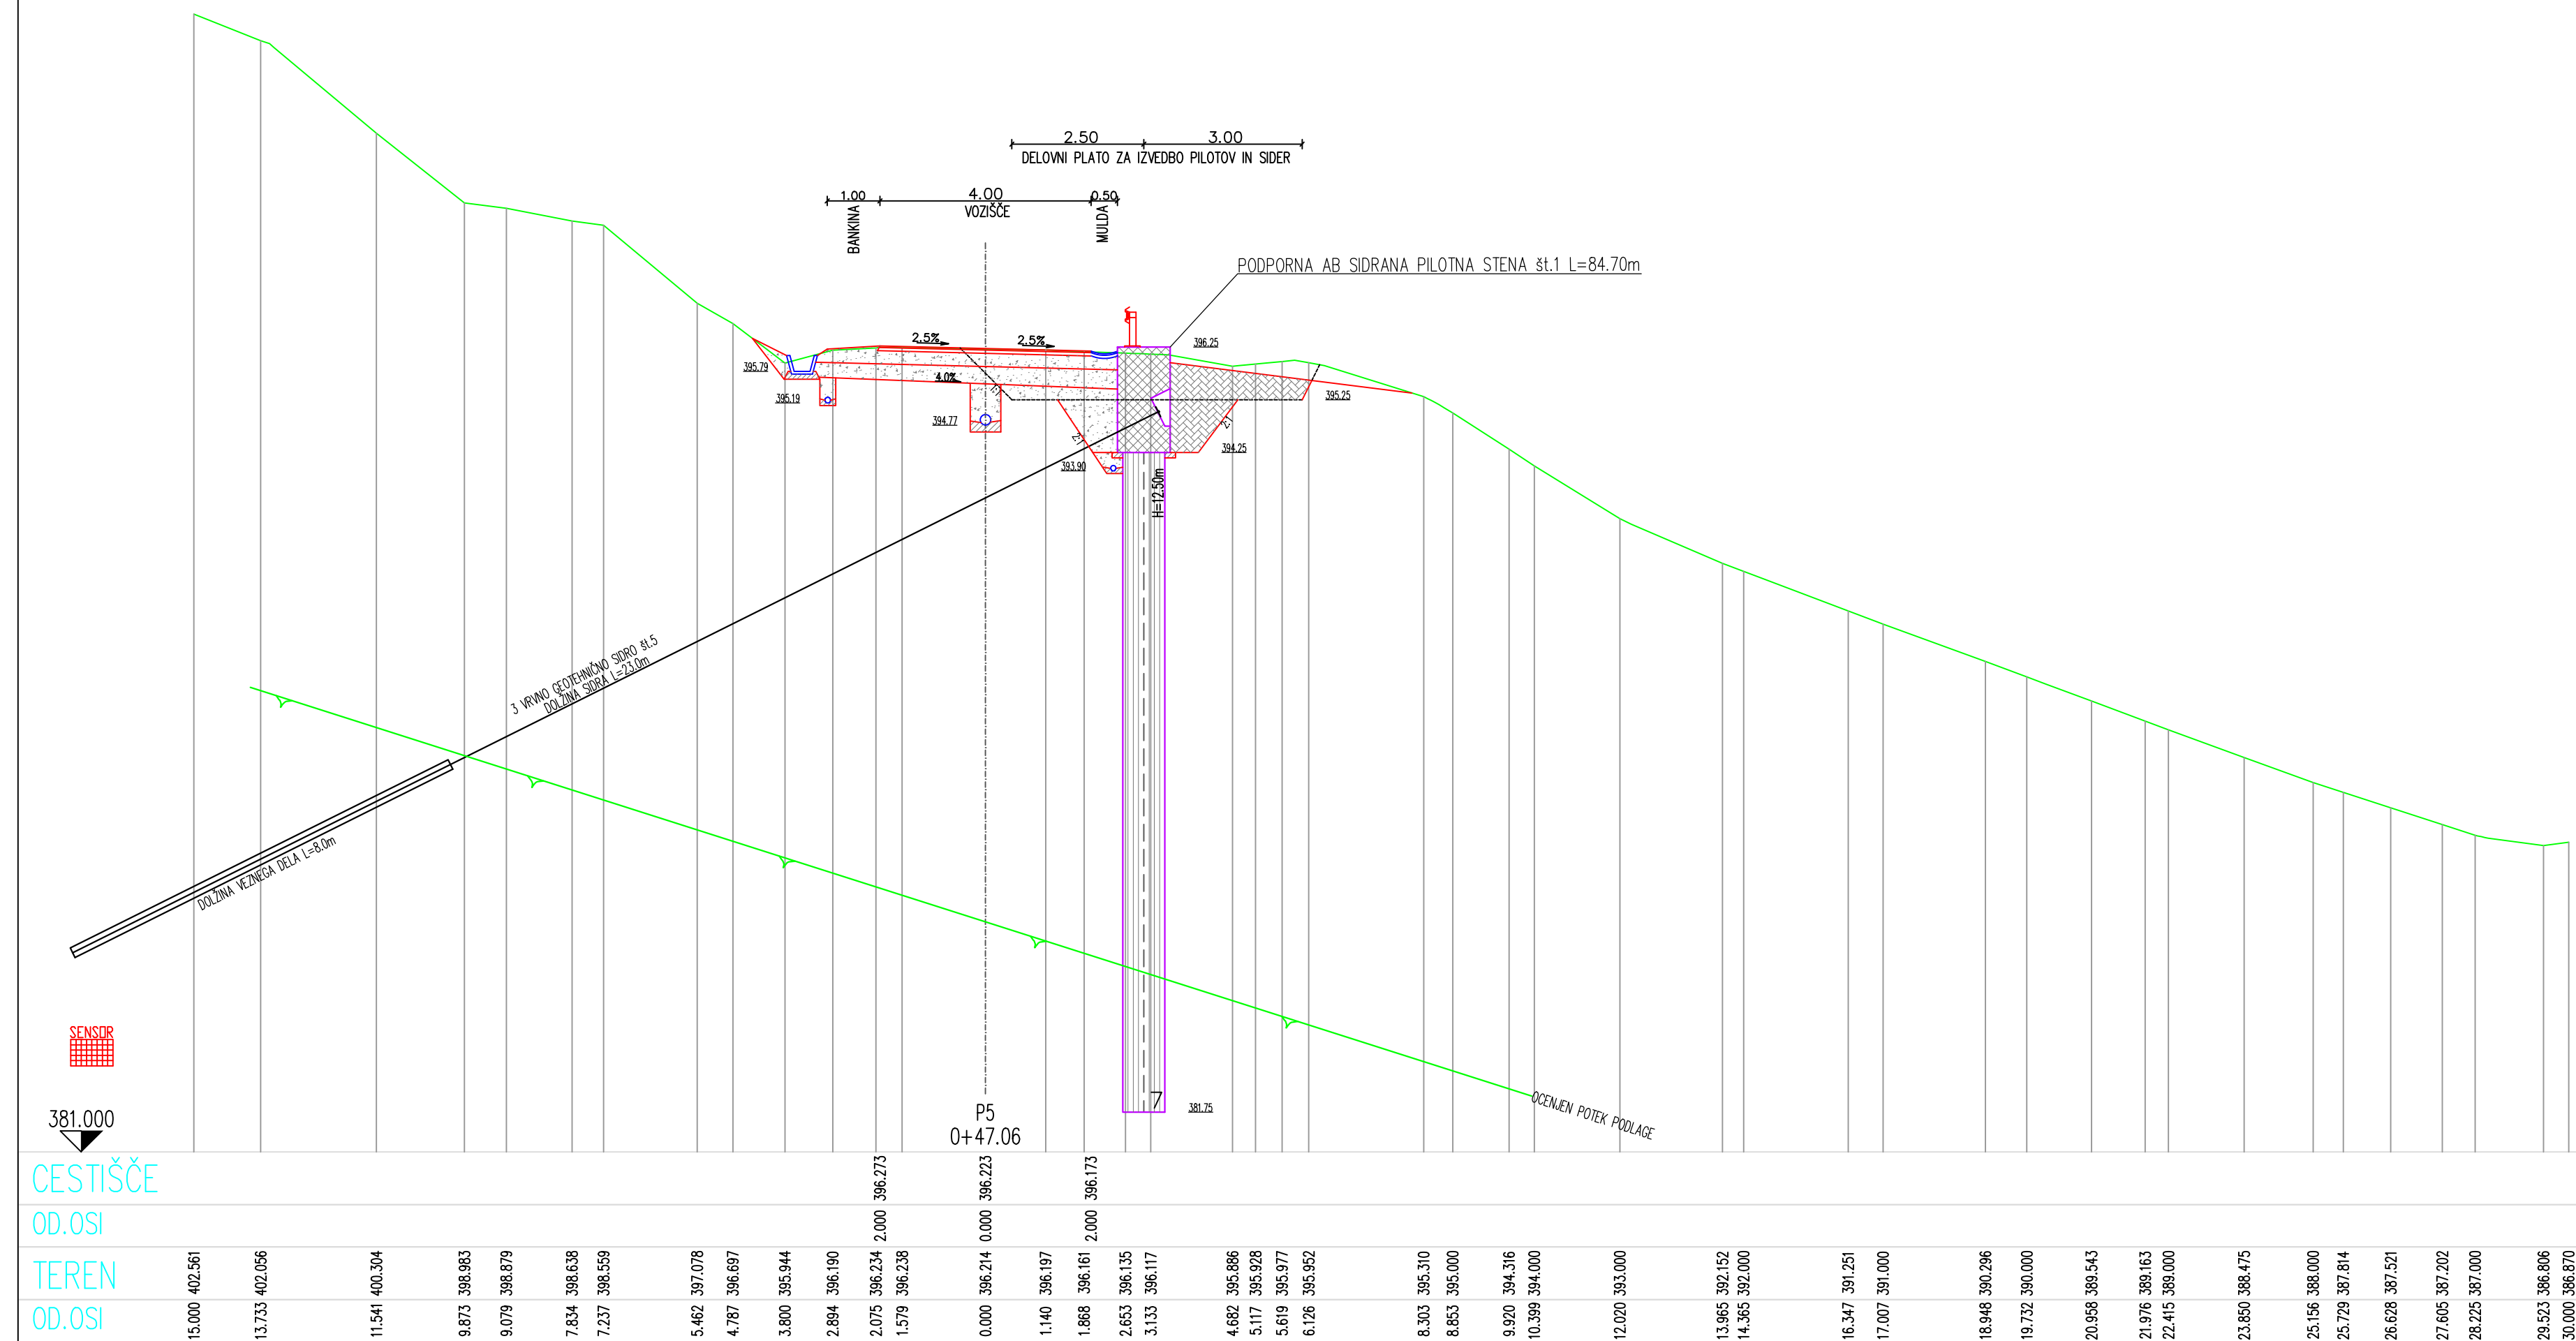


Izvajalec: GRADING d.o.o. Podjetje za gradbeni inženiring MARIBOR	Cesta/lokacija: SANAČIJA PLAZU NA LC 240061 ŽETALE – VABČA VAS OD KM 1.596 DO KM 1.841 (PLAZ 4)
Investitor: OBČINA ŽETALE Žetale 4 2287 Žetale	Vsebina/naslov risbe: PREČNI PROFIL P5


	Ime in priimek:	Id. št.:	Podpis:	Št. projekta:	Merilo:
Vodja projektiranja:	Ivo FIRBAS, u.d.i.grad.	G-4978		1039	1:100
Pooblaščen inženir:	Ivo FIRBAS, u.d.i.grad.	G-4978		Št. načrta: 1039 K	Datum: avgust 2026
Obdelal:	Ivo FIRBAS, u.d.i.grad.	G-4978			
Kontroliral:				Faza: PZI	Št. lista: G.9.3
Id. št. pri IZS:					

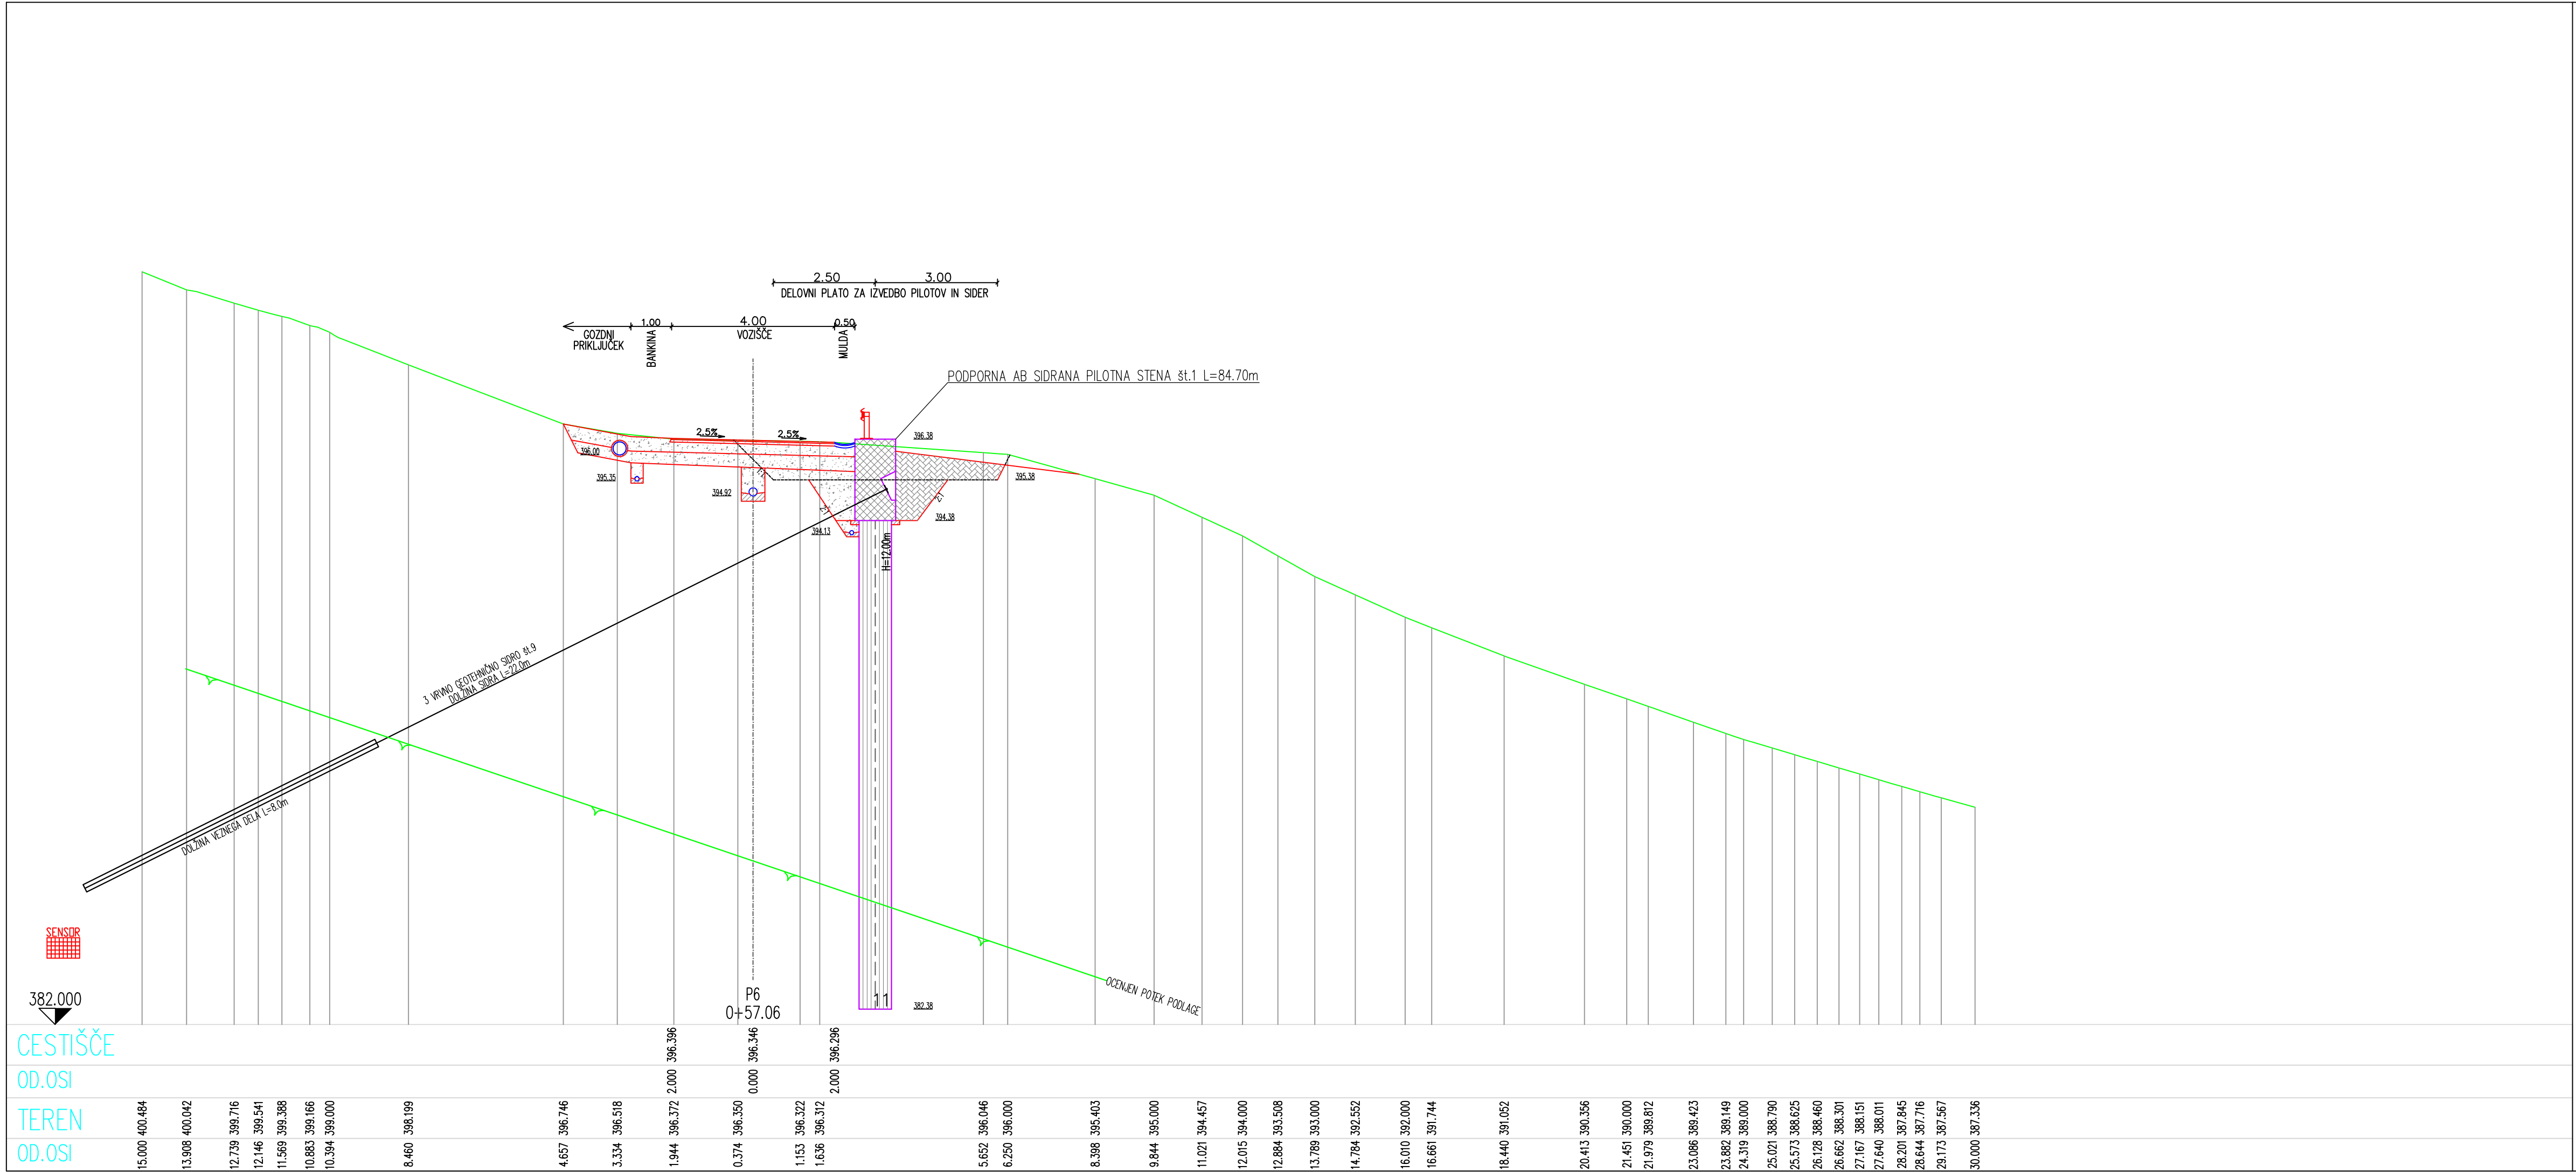

Izvajalec: GRADING d.o.o. Podjetje za gradbeni inženiring MARIBOR				Cesta/lokacija: SANACIJA PLAZU NA LC 240061 ŽETALE – VABČA VAS OD KM 1.596 DO KM 1.841 (PLAZ 4)	
Investitor: OBČINA ŽETALE Žetale 4 2287 Žetale				Vsebina/naslov risbe: PREČNI PROFIL P6	
Vodja projektiranja:	Ime in priimek: Ivo FIRBAS, u.d.i.grad.	Id. št.:	Podpis:	Št. projekta:	Merilo:
Pooblaščen inženir:	Ivo FIRBAS, u.d.i.grad.	G-4978		1039	1:100
Obdelal:	Ivo FIRBAS, u.d.i.grad.	G-4978		Št. načrta:	Datum:
		G-4978		1039 K	avgust 2026
Kontroliral:				Faza:	Št. lista:
Id. št. pri IZS:				PZI	G.9.4

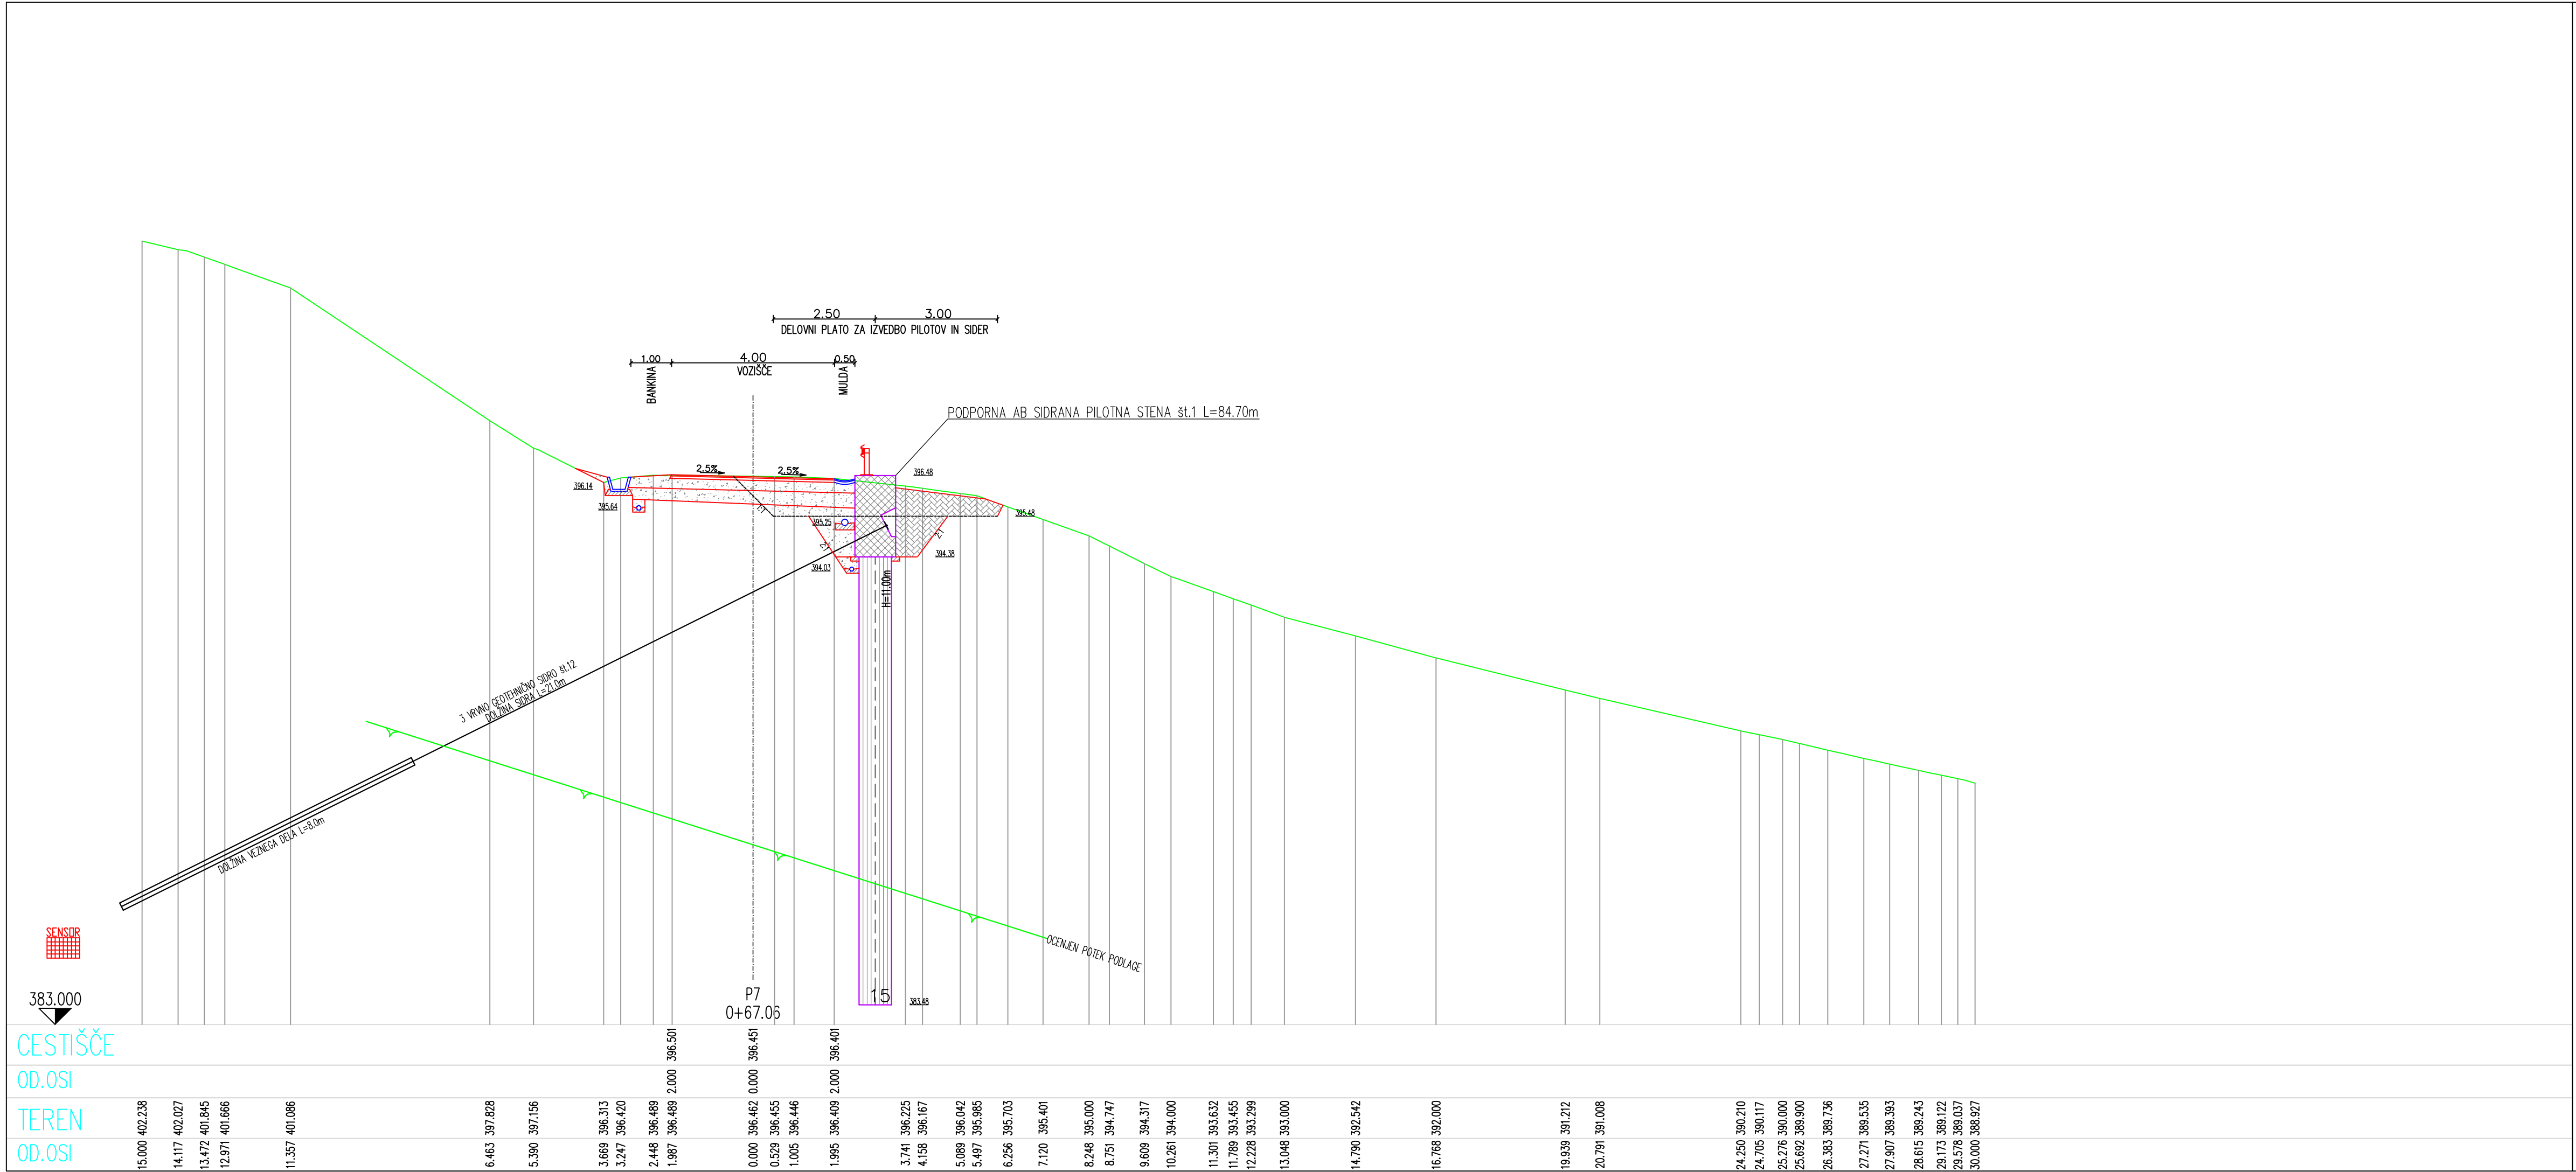


Izvajalec: GRADING d.o.o. Podjetje za gradbeni inženiring MARIBOR				Cesta/lokacija: SANAČJA PLAZU NA LC 240061 ŽETALE – VABČA VAS OD KM 1.596 DO KM 1.841 (PLAZ 4)	
Investitor: OBČINA ŽETALE Žetale 4 2287 Žetale				Vsebina/naslov risbe: PREČNI PROFIL P7	
Vodja projektiranja:	Ime in priimek: Ivo FIRBAS, u.d.i.grad.	Id. št.:	Podpis:	Št. projekta:	Merilo:
Pooblašteni inženir:	Ivo FIRBAS, u.d.i.grad.	G-4978		1039	1:100
Obdelal:	Ivo FIRBAS, u.d.i.grad.	G-4978		Št. načrta:	Datum:
Kontroliral:		G-4978		1039 K	avgust 2026
Id. št. pri IZS:				Faza:	Št. lista:
				PZI	G.9.5

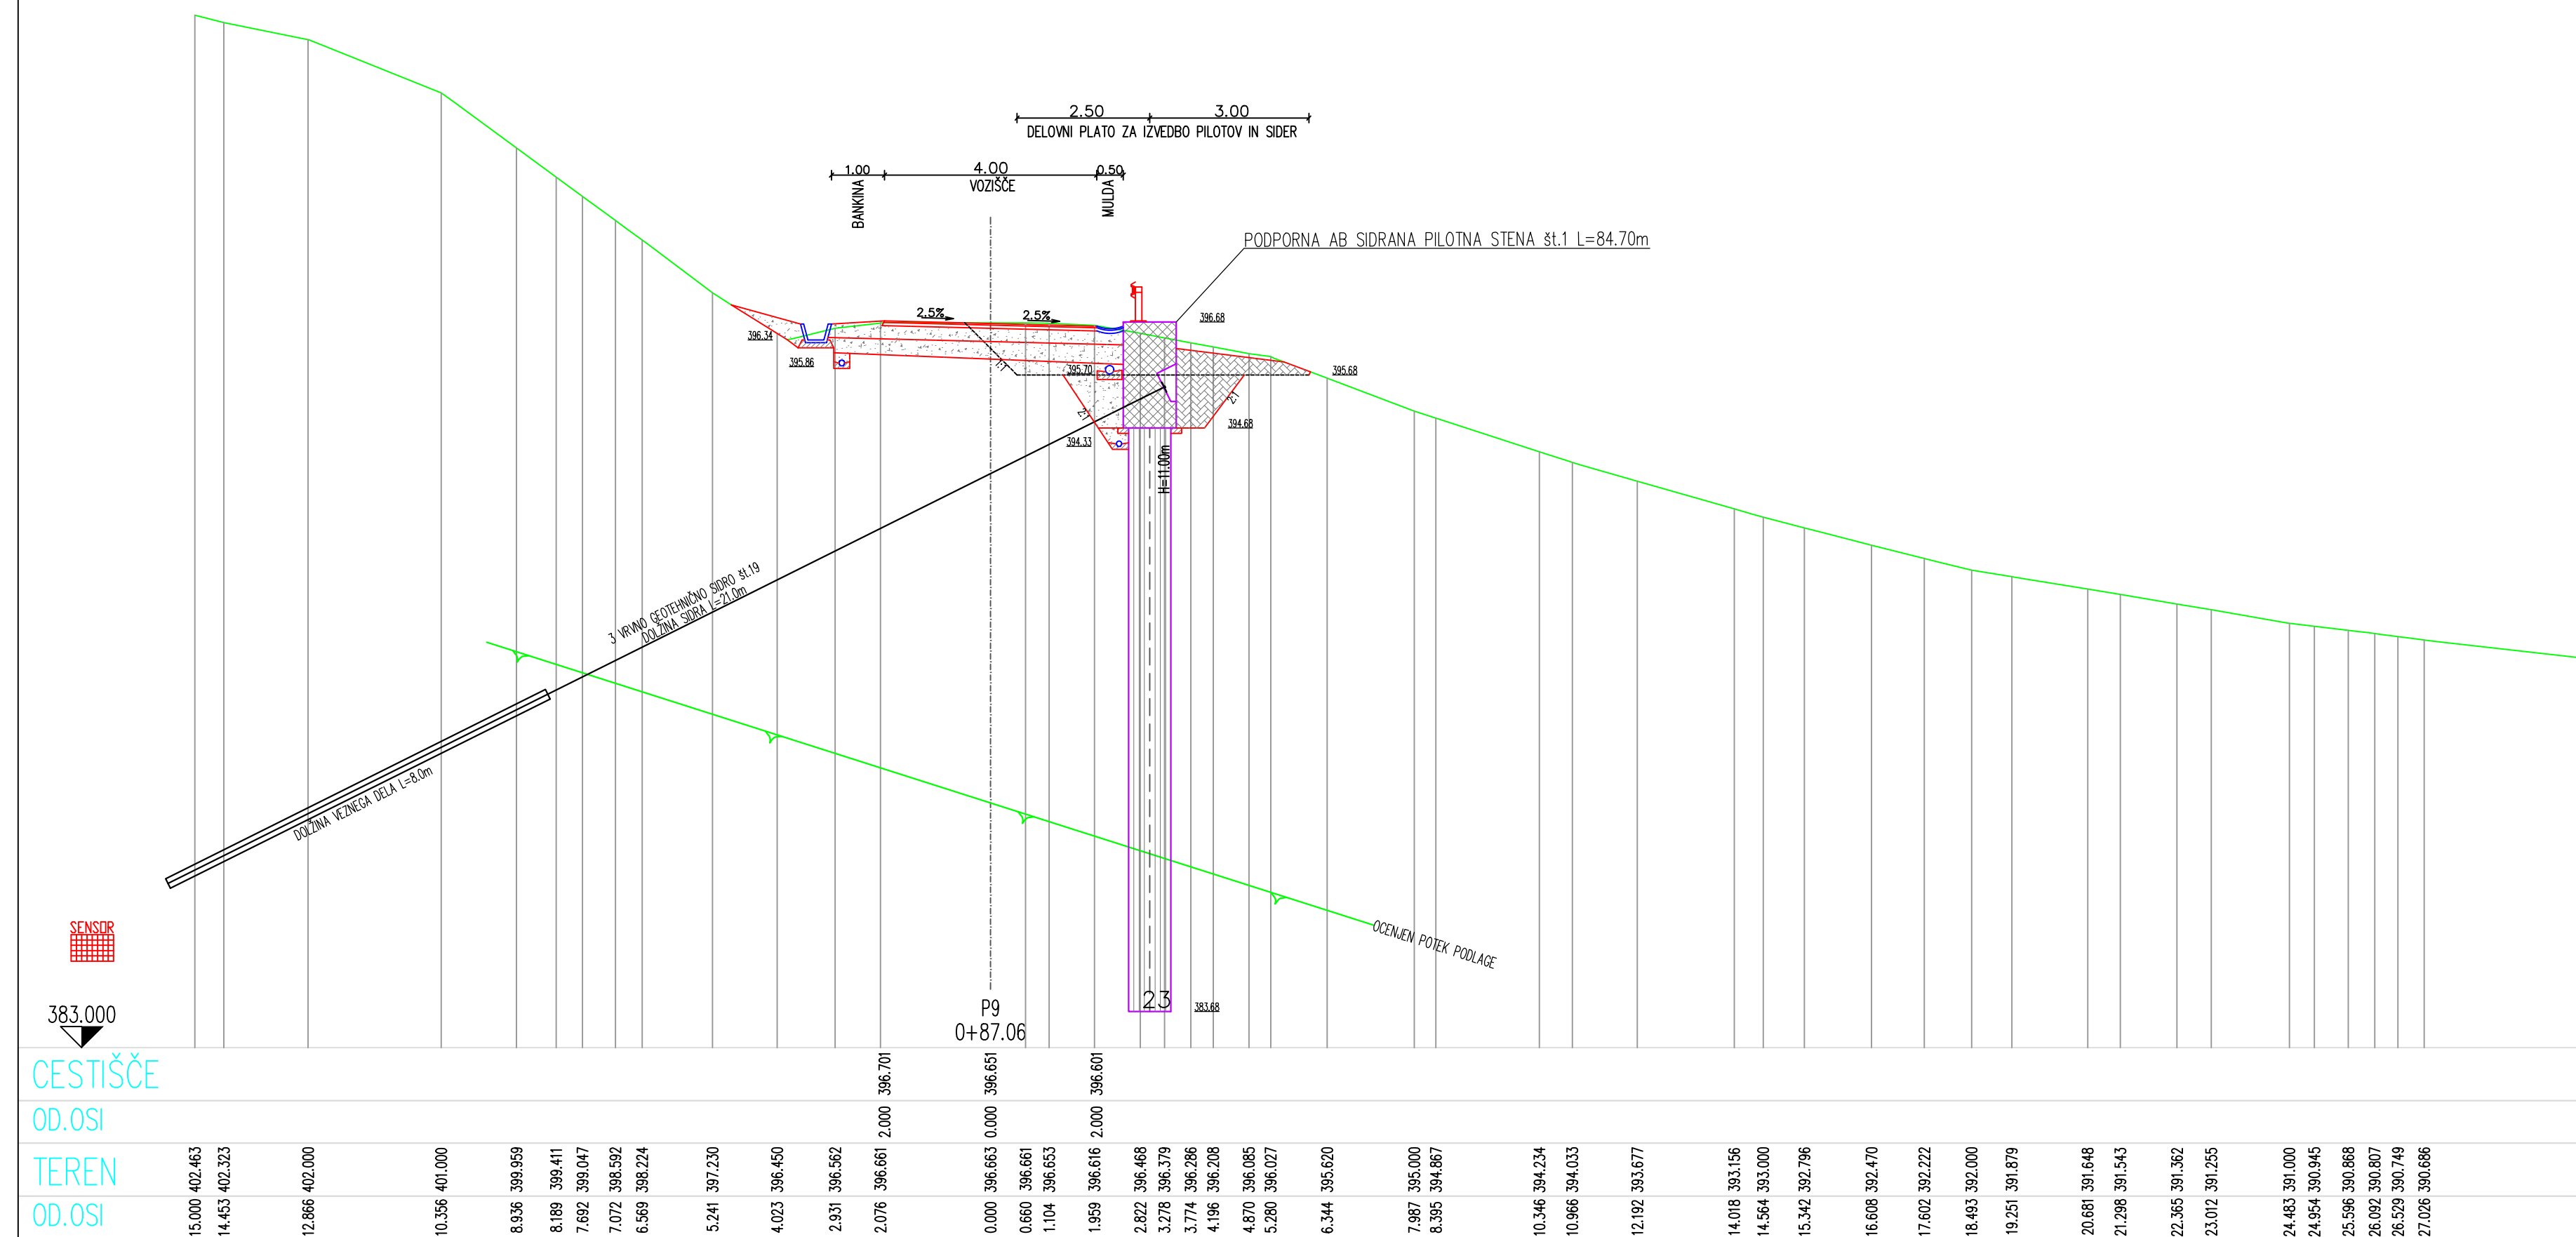



Izvajalec: GRADING d.o.o. Podjetje za gradbeni inženiring MARIBOR	Cesta/lokacija: SANACIJA PLAZU NA LC 240061 ŽETALE – VABČA VAS OD KM 1.596 DO KM 1.841 (PLAZ 4)
Investitor: OBČINA ŽETALE Žetale 4 2287 Žetale	Vsebina/naslov risbe: PREČNI PROFIL 9

	Ime in priimek:	Id. št.:	Podpis:	Št. projekta:	Merilo:
Vodja projektiranja:	Ivo FIRBAS, u.d.i.grad.	G-4978		1039	1:100
Pooblaščen inženir:	Ivo FIRBAS, u.d.i.grad.	G-4978		Št. načrta: 1039 K	Datum: avgust 2026
Obdelal:	Ivo FIRBAS, u.d.i.grad.	G-4978			
Kontroliral:				Faza: PZI	Št. lista: G.9.7
Id. št. pri IZS:					

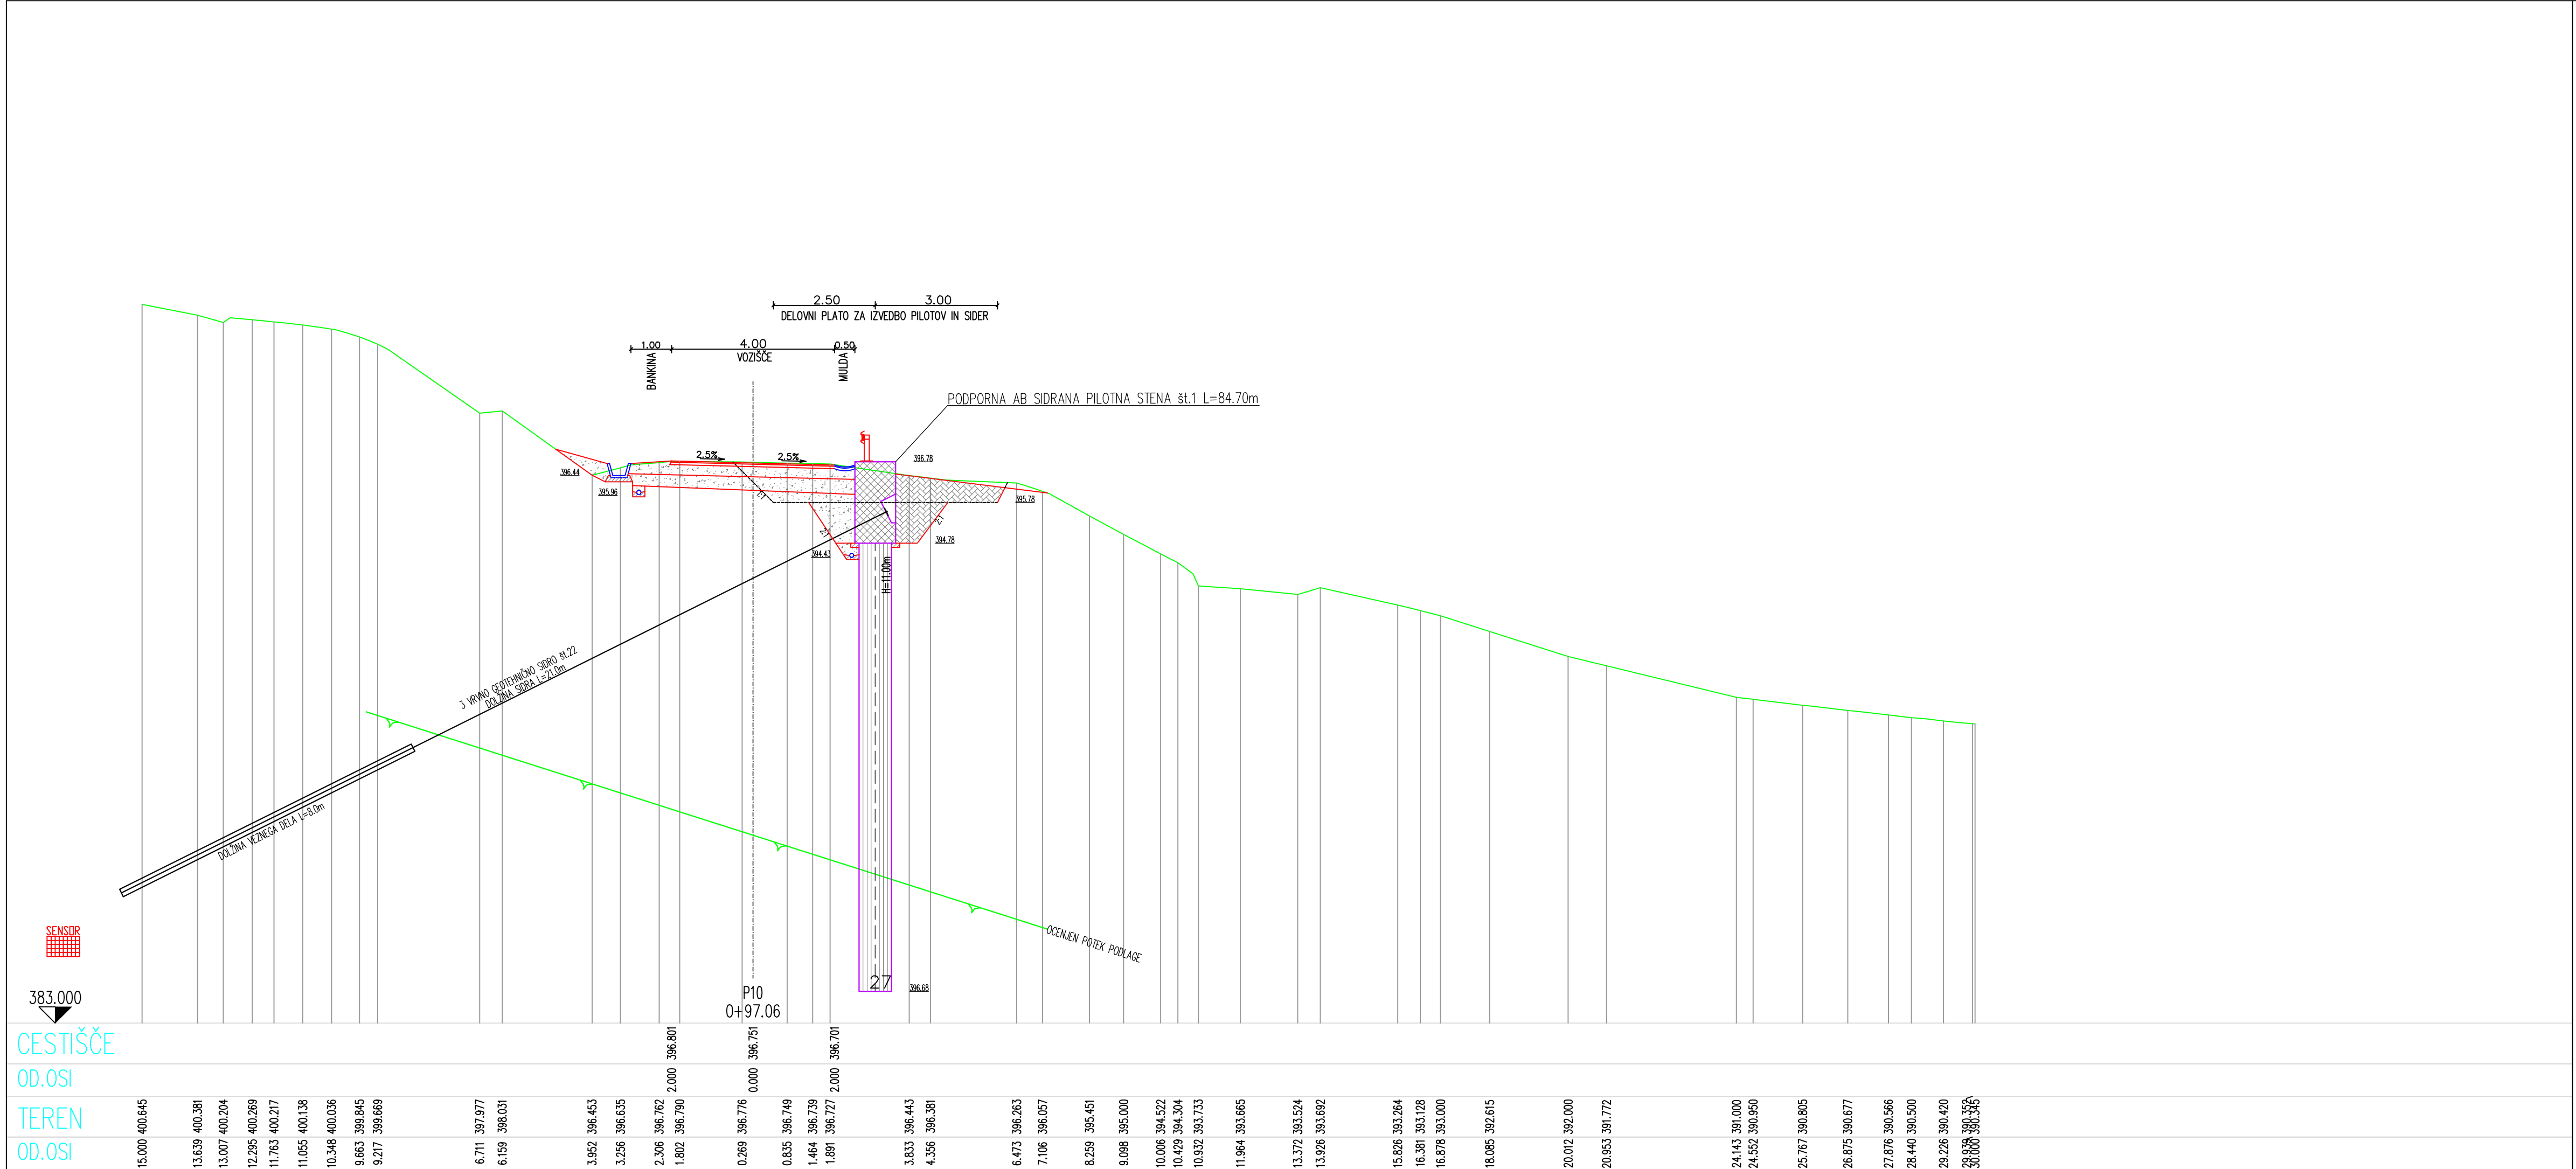



Izvajalec: GRADING d.o.o. Podjetje za gradbeni inženiring MARIBOR				Cesta/lokacija: SANACIJA PLAZU NA LC 240061 ŽETALE – VABČA VAS OD KM 1.596 DO KM 1.841 (PLAZ 4)	
Investitor: OBČINA ŽETALE Žetale 4 2287 Žetale				Vsebina/naslov risbe: PREČNI PROFIL 10	
Vodja projektiranja:	Ime in priimek: Ivo FIRBAS, u.d.i.grad.	Id. št.:	Podpis:	Št. projekta:	Merilo:
Pooblaščen inženir:	Ivo FIRBAS, u.d.i.grad.	G-4978		1039	1:100
Obdelal:	Ivo FIRBAS, u.d.i.grad.	G-4978		Št. načrta:	Datum:
		G-4978		1039 K	avgust 2026
Kontroliral:				Faza:	Št. lista:
Id. št. pri IZS:				PZI	G.9.8

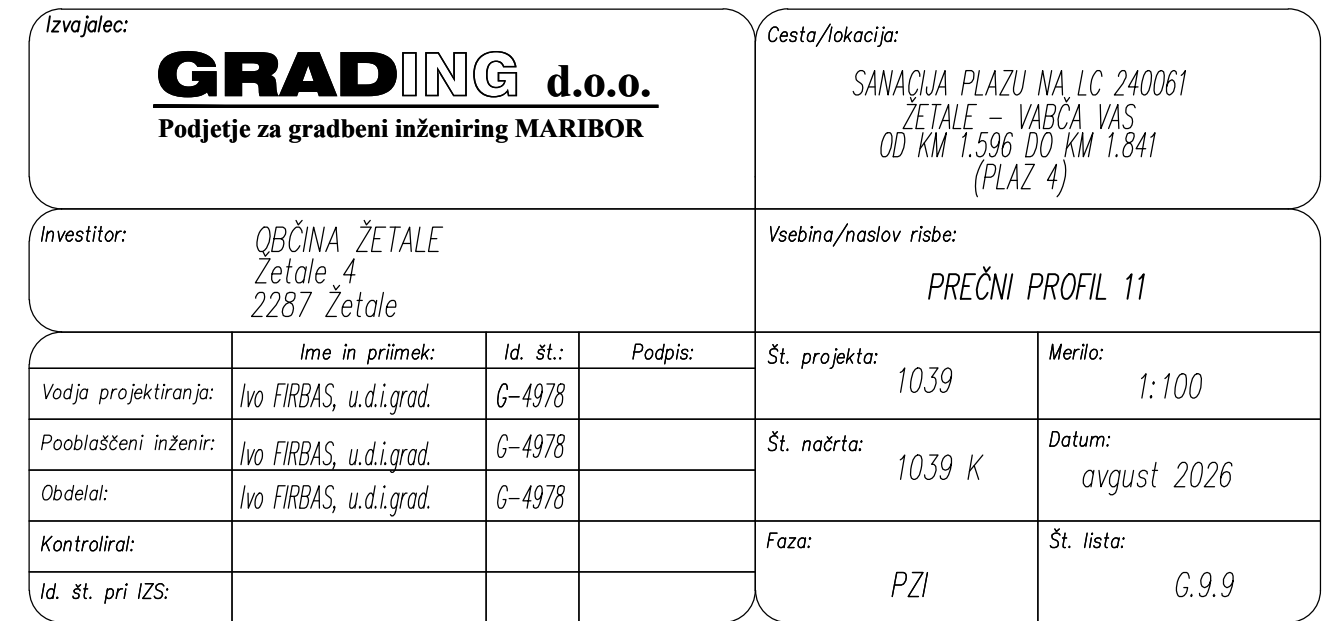

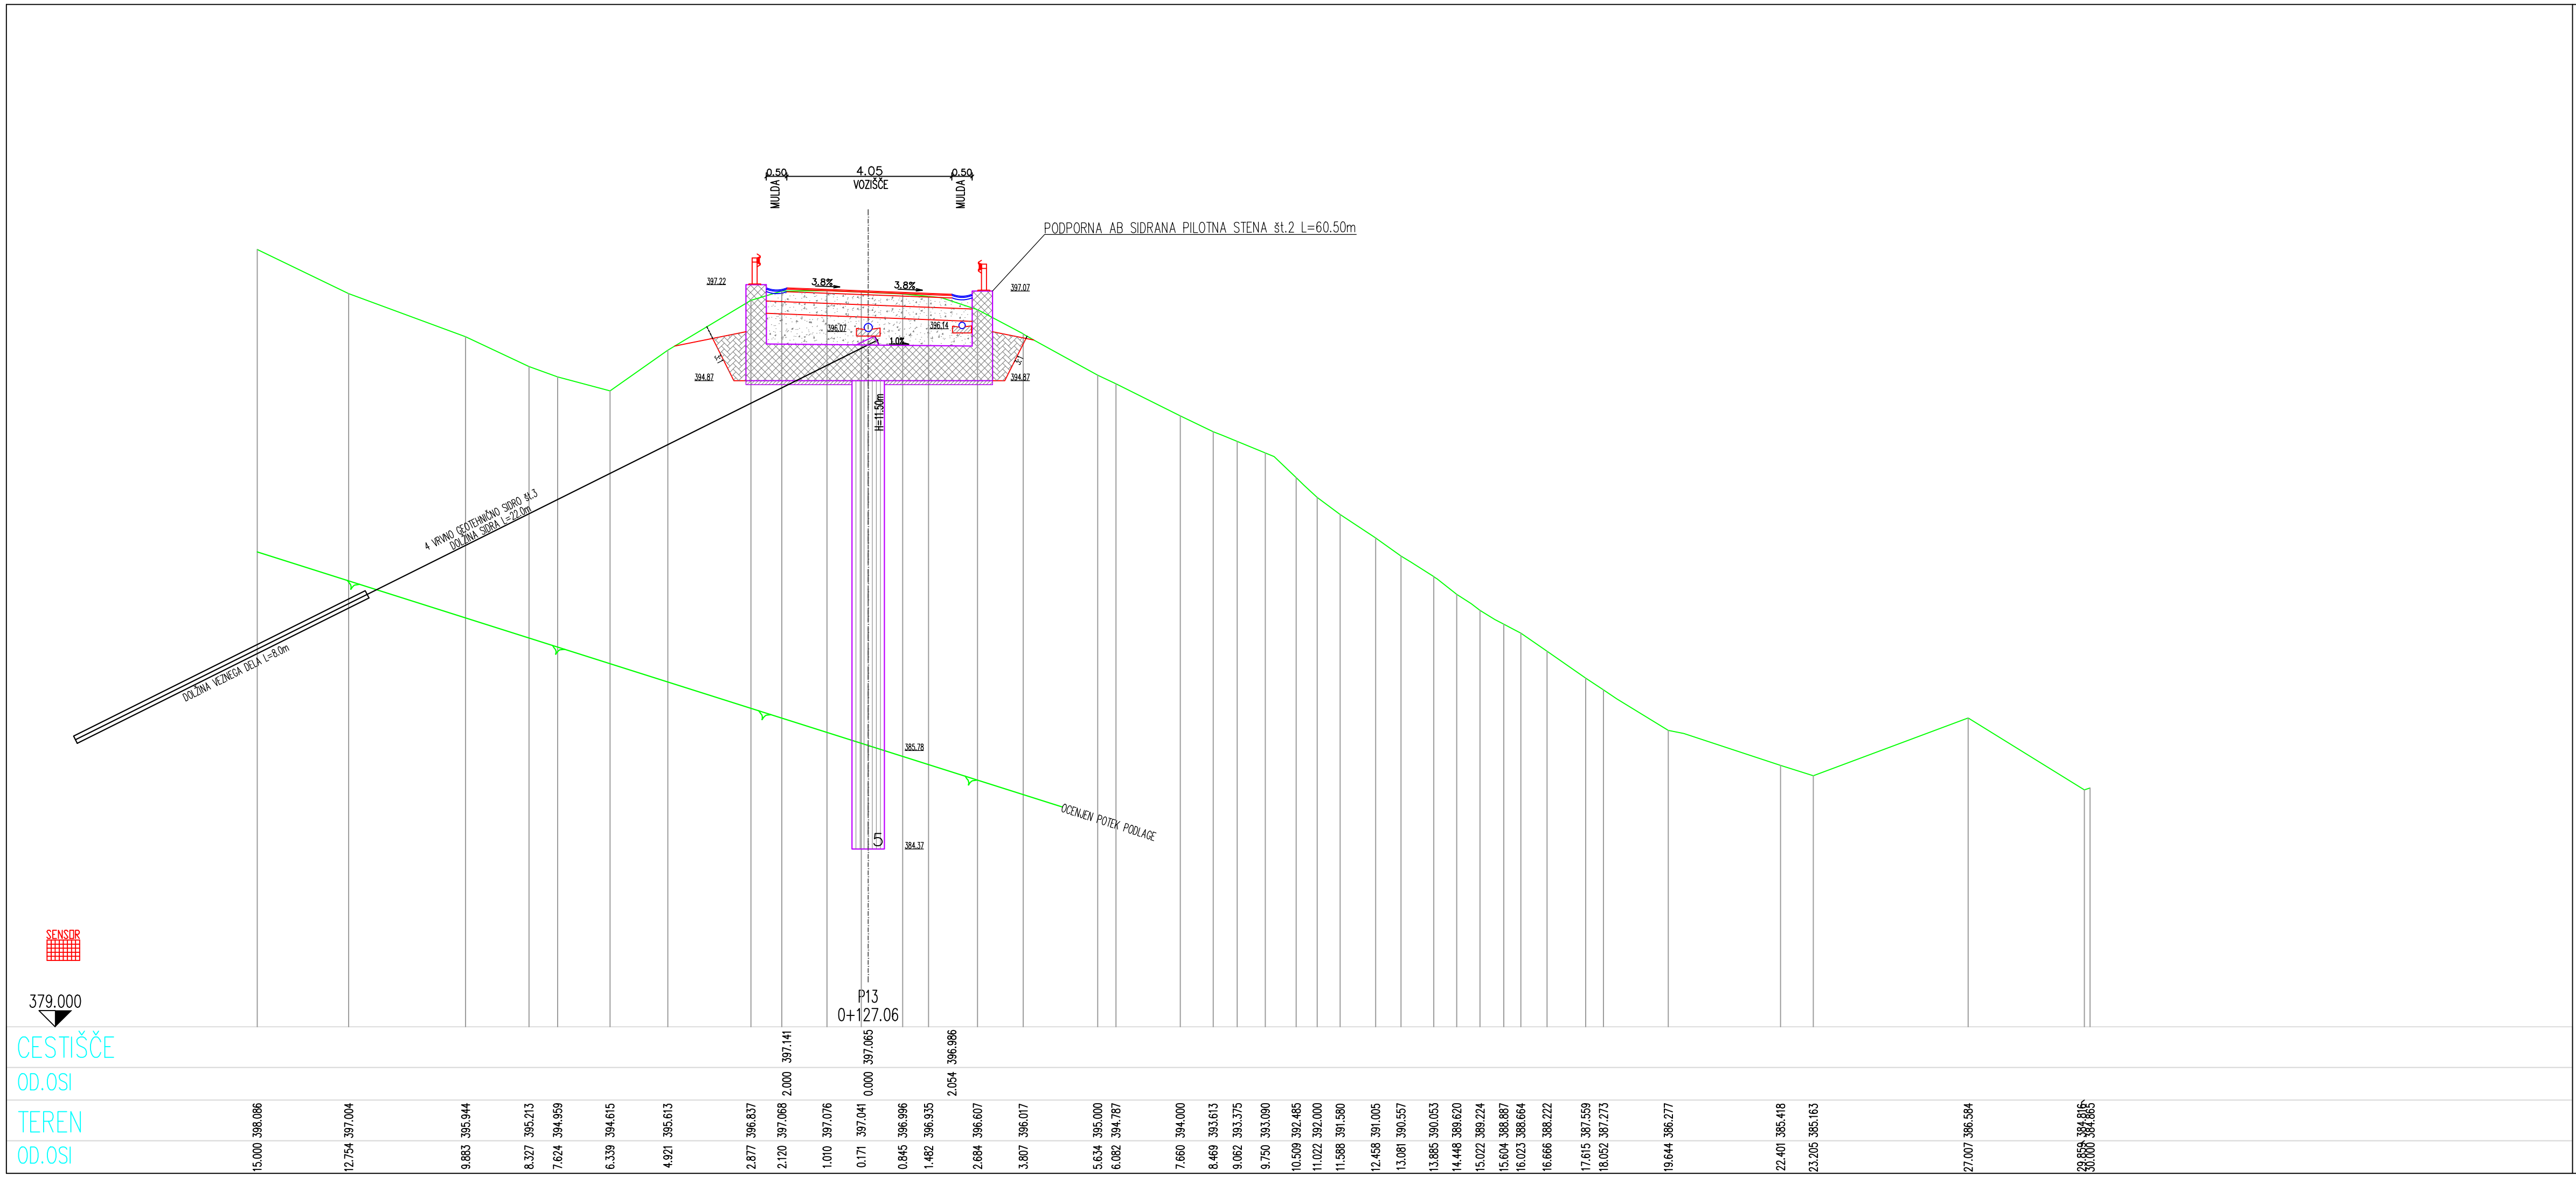


Izvajalec: GRADING d.o.o. Podjetje za gradbeni inženiring MARIBOR				Cesta/lokacija: SANACIJA PLAZU NA LC 240061 ŽETALE – VABČA VAS OD KM 1.596 DO KM 1.841 (PLAZ 4)	
Investitor: OBČINA ŽETALE Žetale 4 2287 Žetale				Vsebina/naslov risbe: PREČNI PROFIL 13	
Vodja projektiranja: Ivo FIRBAS, u.d.i.grad.		Id. št.: G-4978		Št. projekta: 1039	Merilo: 1:100
Pooblašteni inženir: Ivo FIRBAS, u.d.i.grad.		Id. št.: G-4978		Št. načrta: 1039 K	Datum: avgust 2026
Obdelal: Ivo FIRBAS, u.d.i.grad.		Id. št.: G-4978		Faza: PZI	Št. lista: G.9.11
Kontroliral:					
Id. št. pri IZS:					

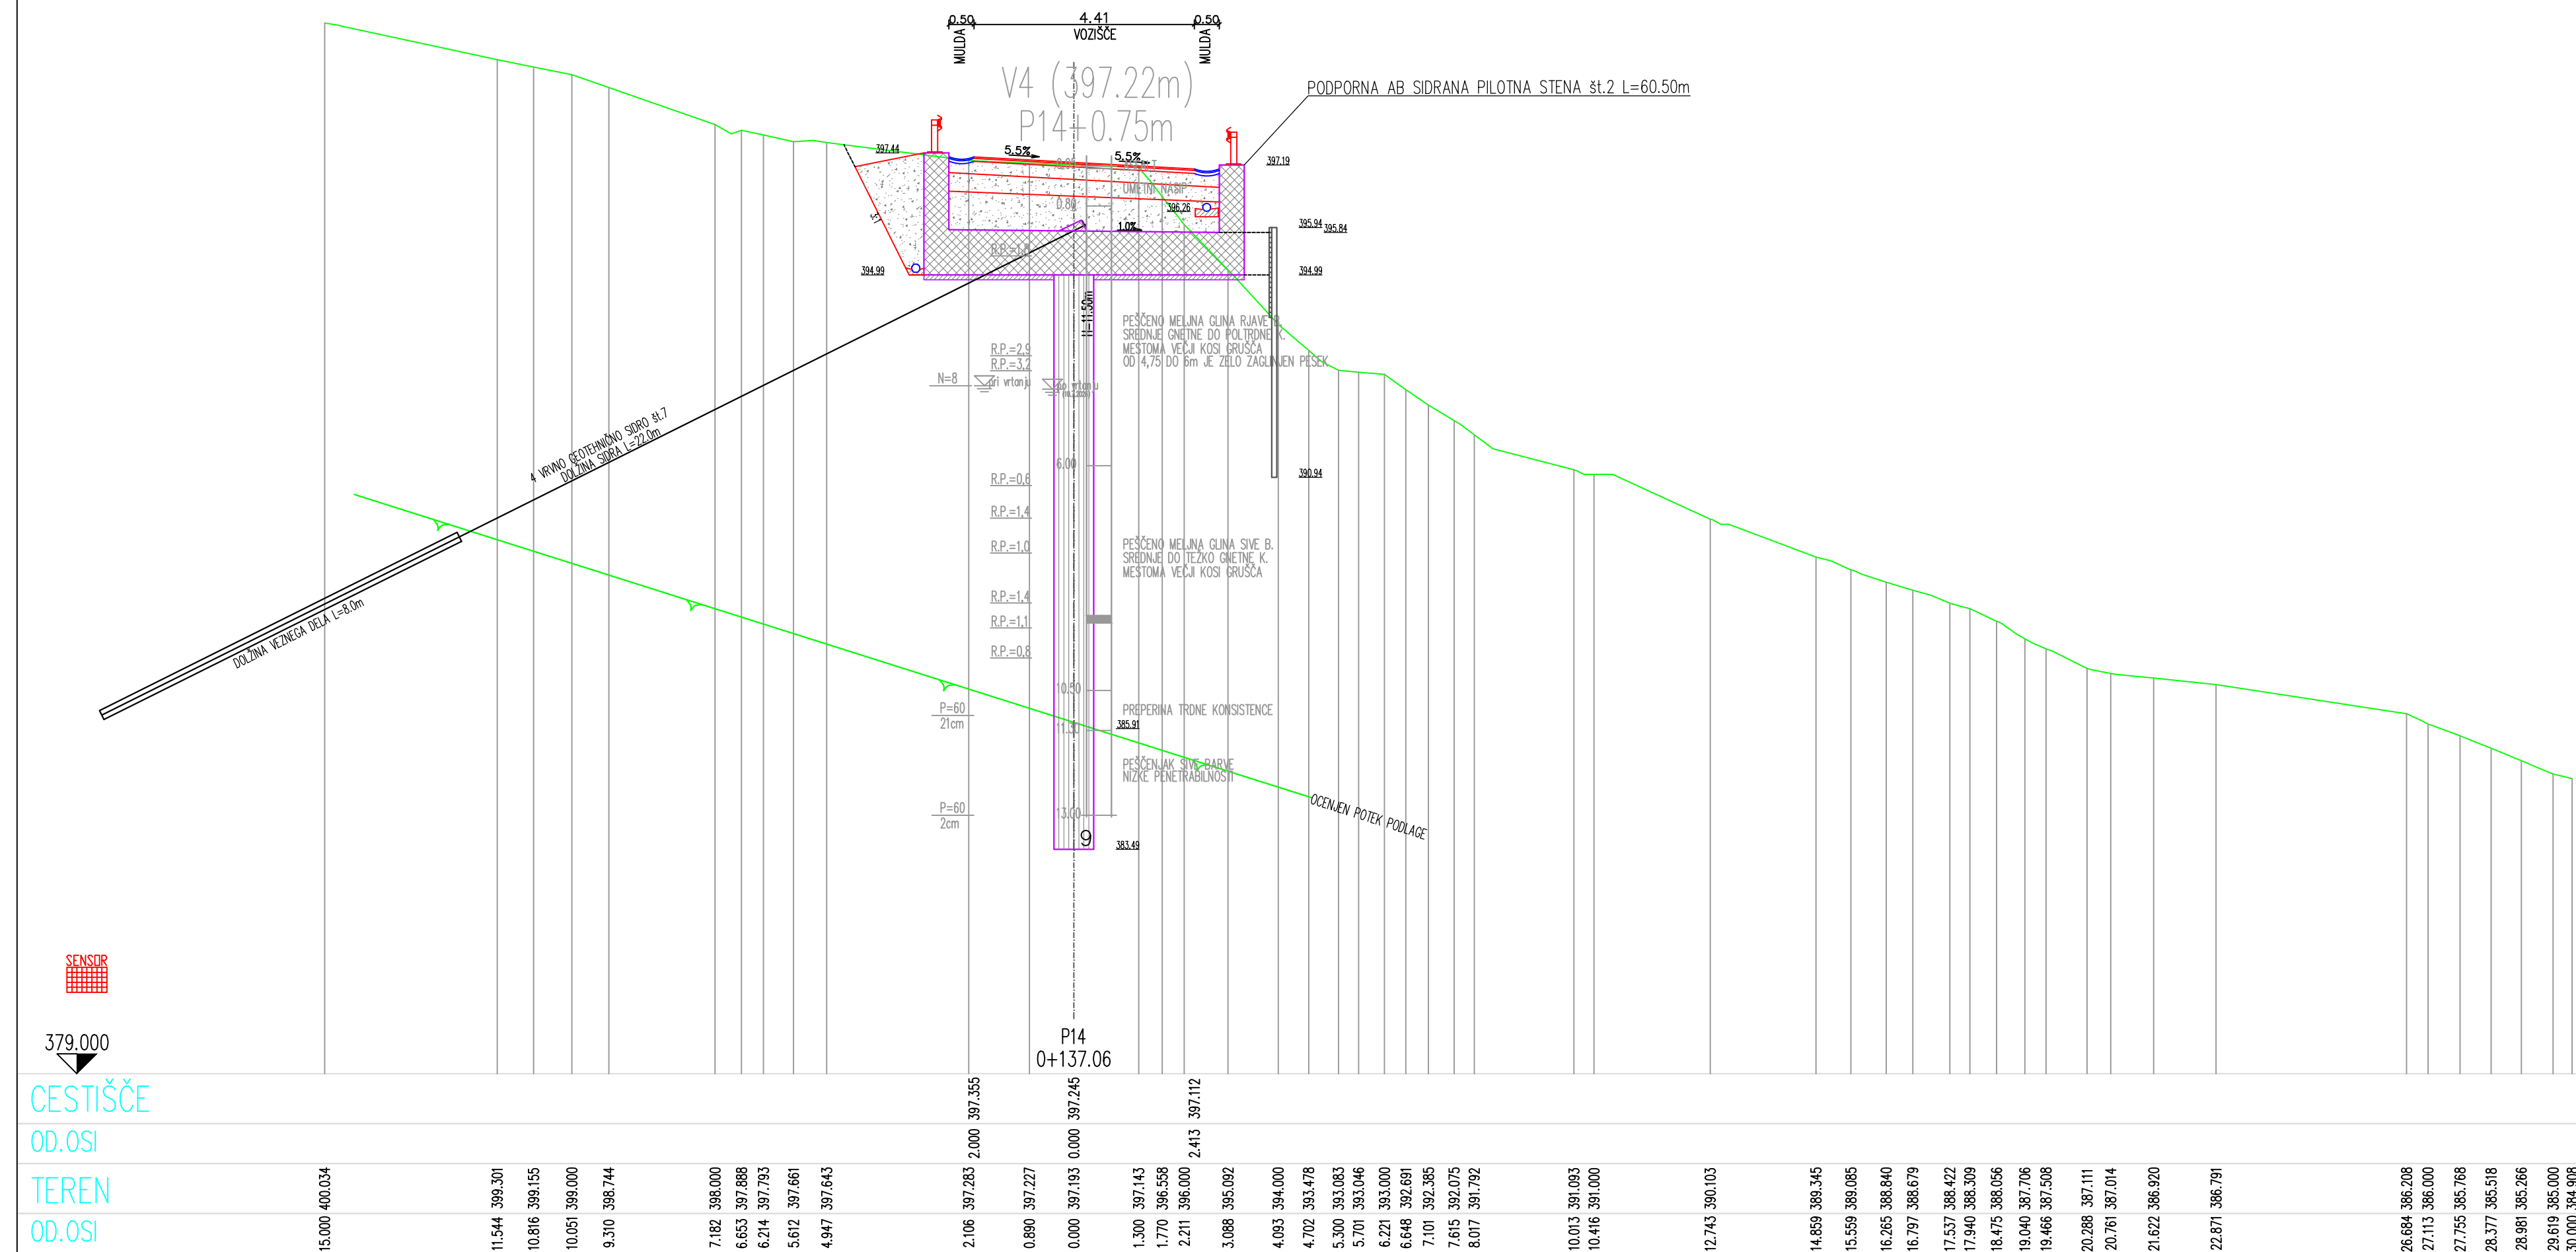


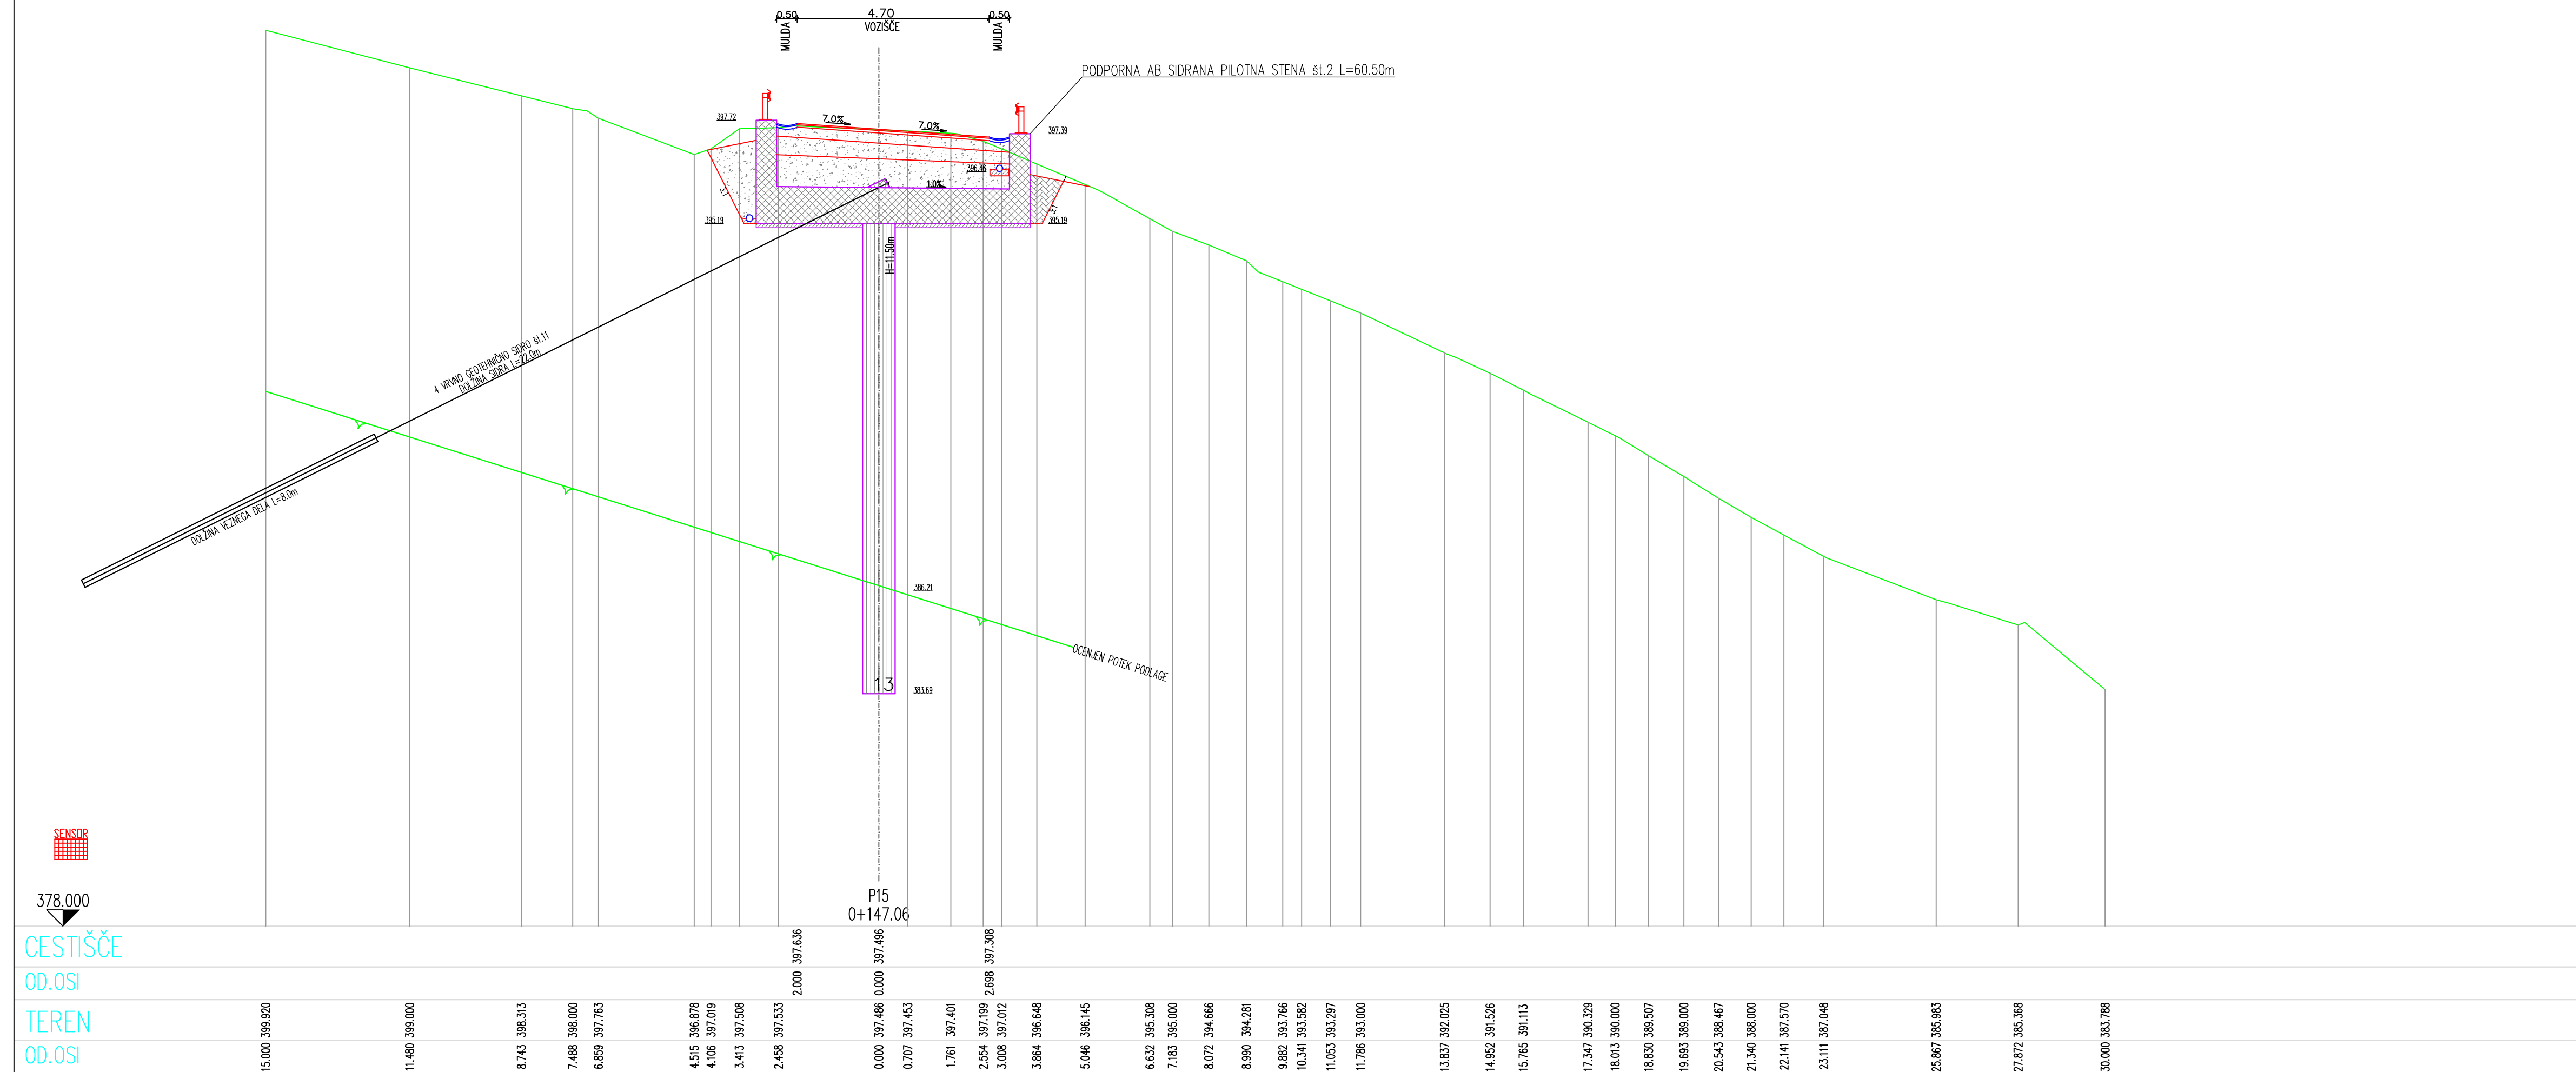


Izvajalec: GRADING d.o.o. Podjetje za gradbeni inženiring MARIBOR	Cesta/lokacija: SANAČIJA PLAZU NA LC 240061 ŽETALE – VABČA VAS OD KM 1.596 DO KM 1.841 (PLAZ 4)
Investitor: OBČINA ŽETALE Žetale 4 2287 Žetale	Vsebina/naslov risbe: PREČNI PROFIL 15

	Ime in priimek:	Id. št.:	Podpis:	Št. projekta:	Merilo:
Vodja projektiranja:	Ivo FIRBAS, u.d.i.grad.	G-4978		1039	1:100
Pooblaščen inženir:	Ivo FIRBAS, u.d.i.grad.	G-4978		Št. načrta: 1039 K	Datum: avgust 2026
Obdelal:	Ivo FIRBAS, u.d.i.grad.	G-4978			
Kontroliral:				Faza: PZI	Št. lista: G.9.13
Id. št. pri IZS:					

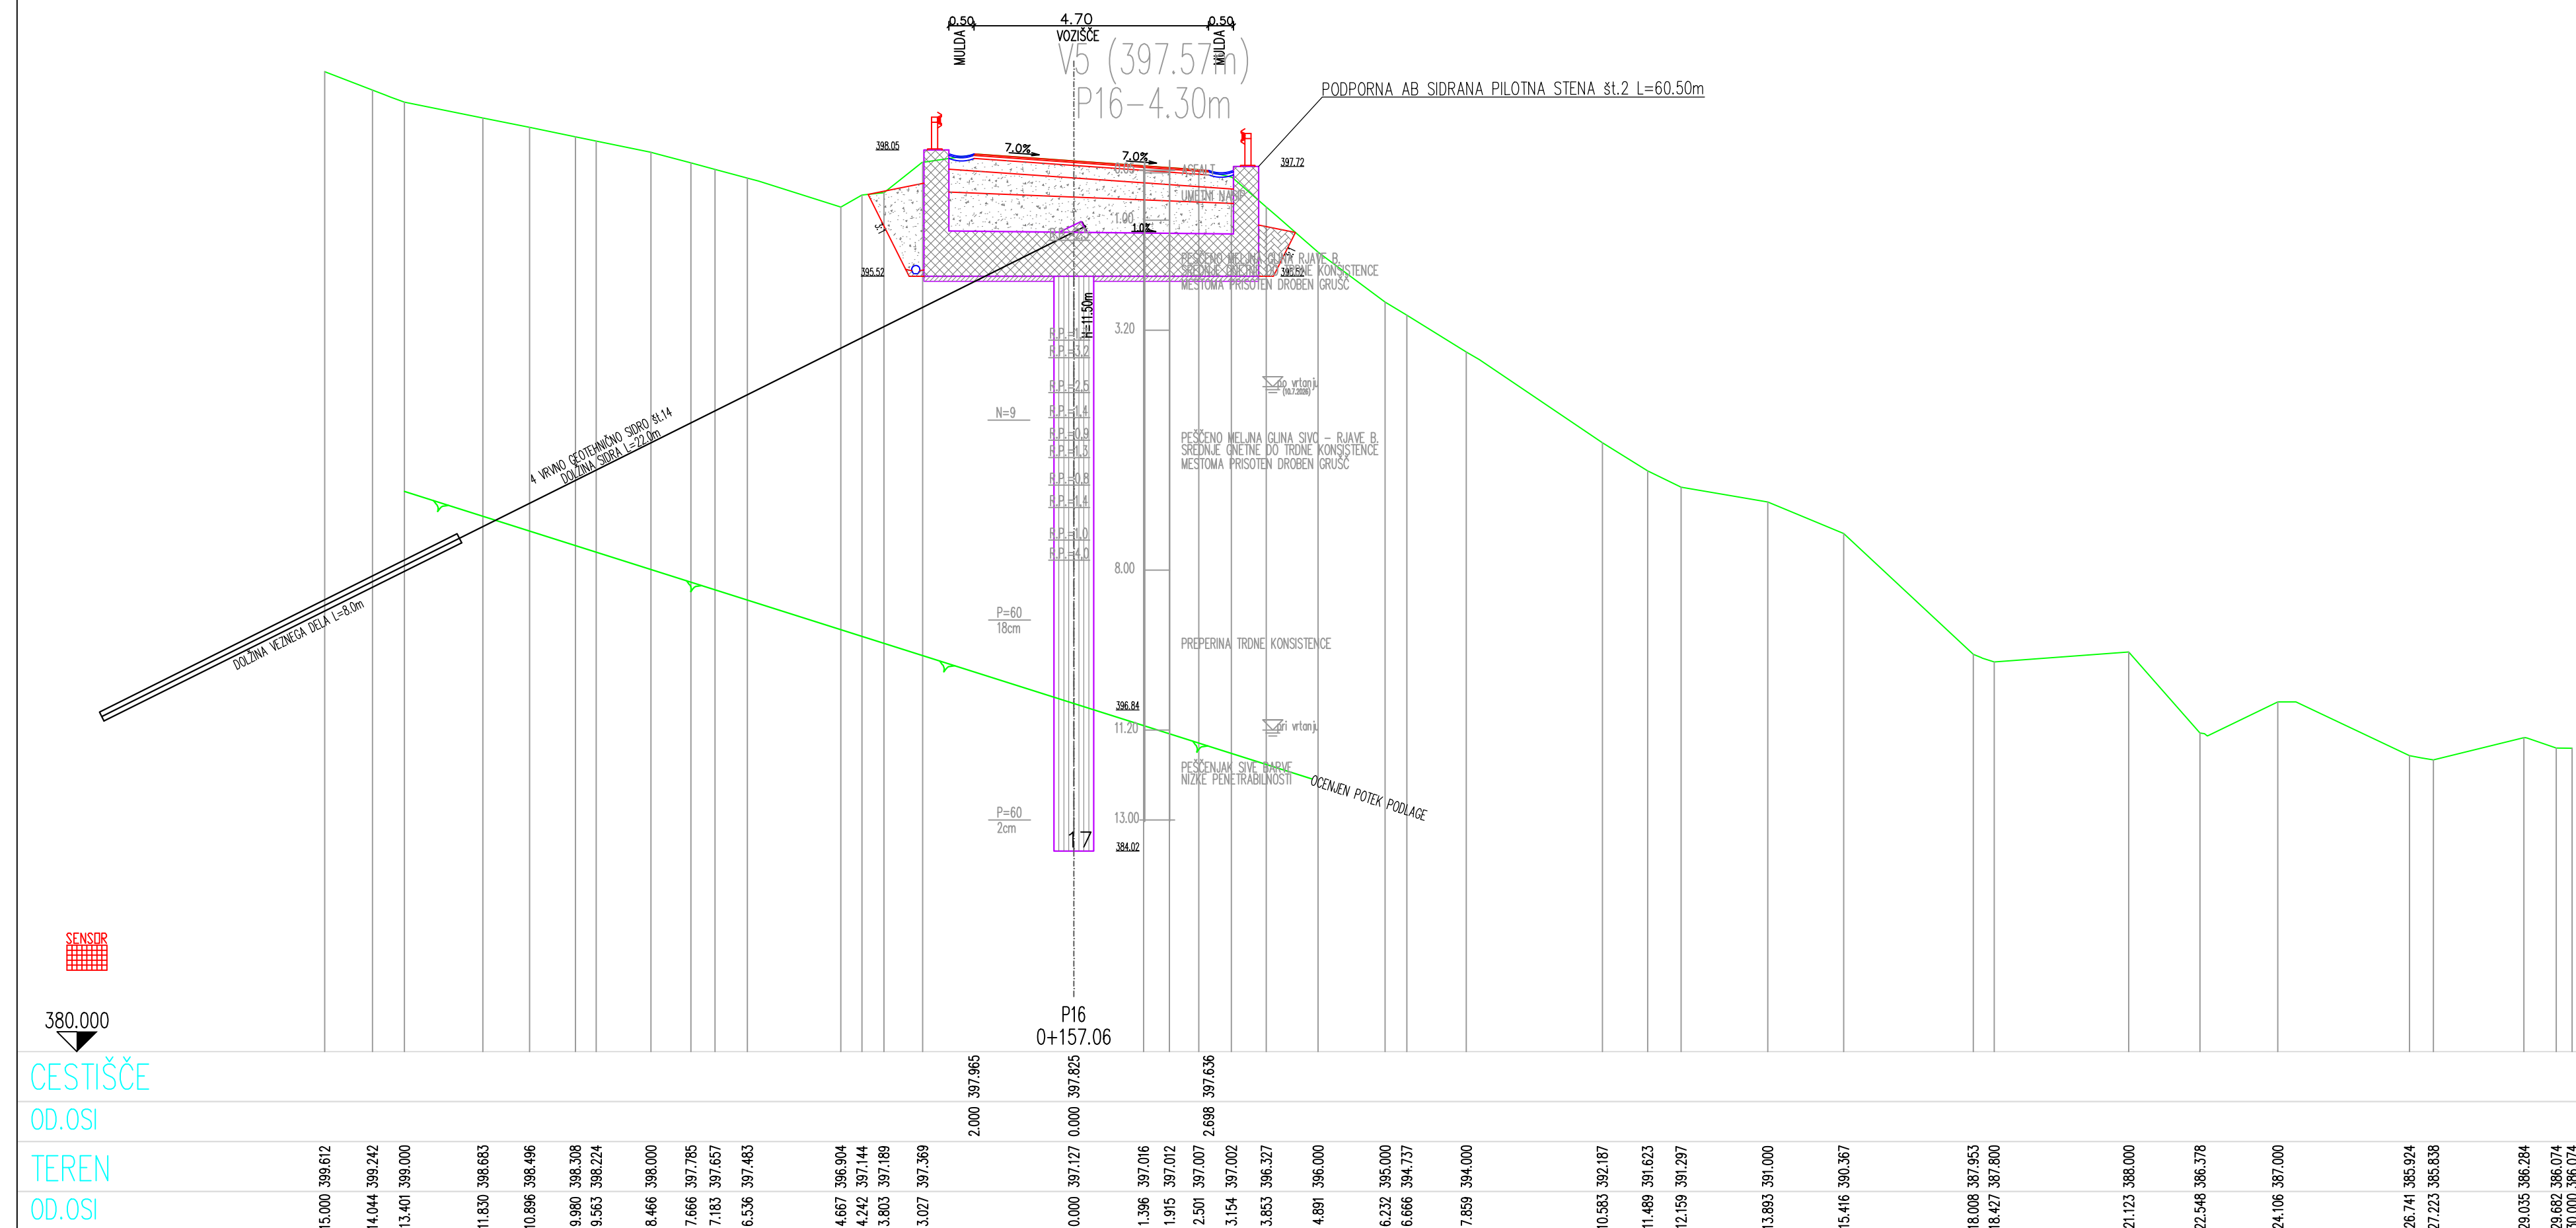

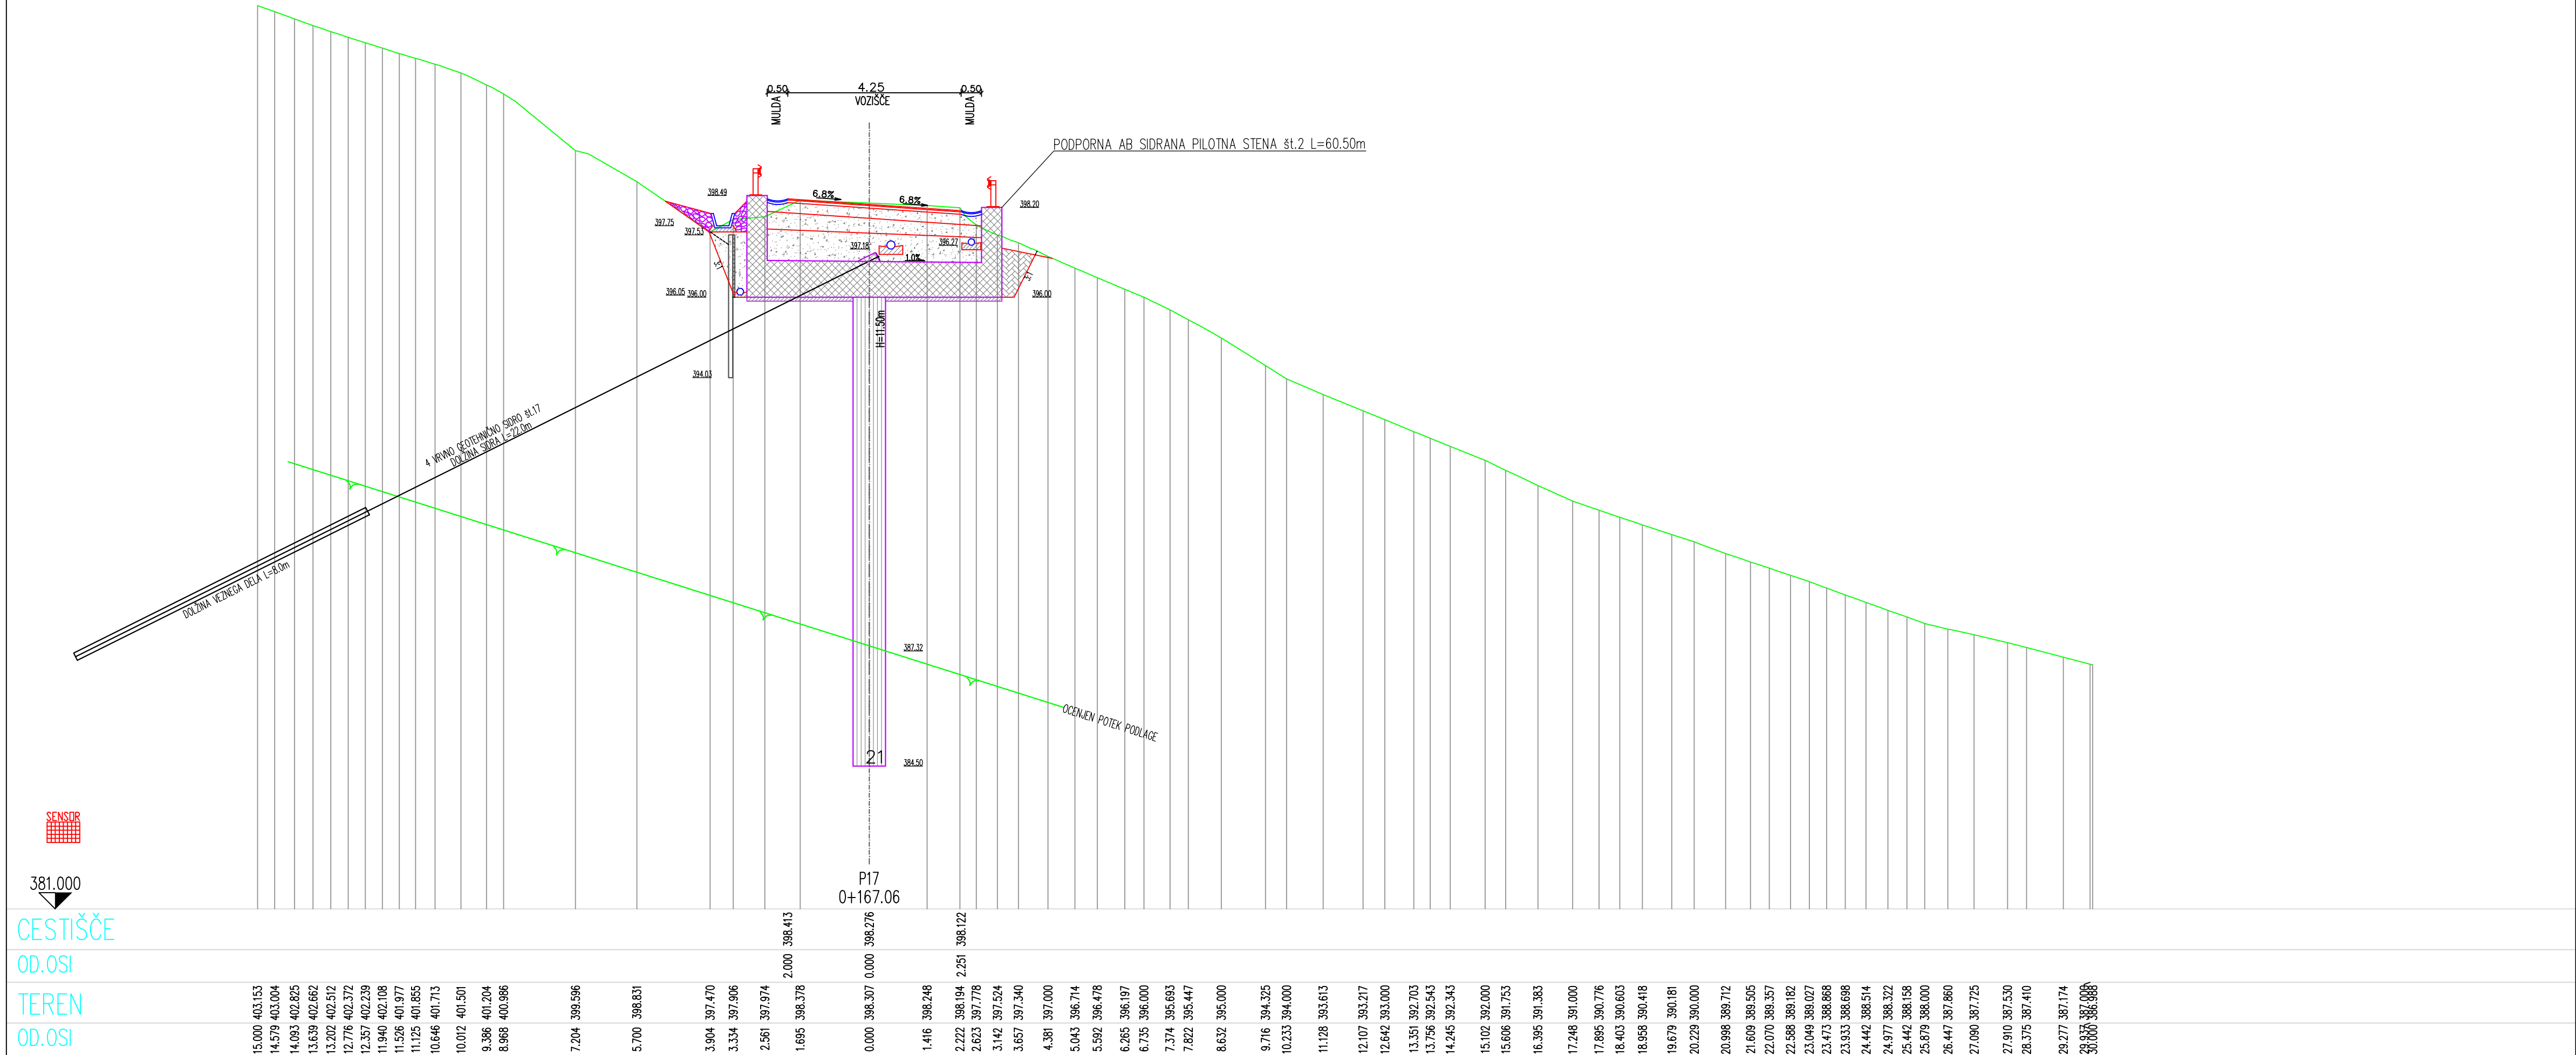


Izvajalec: GRADING d.o.o. Podjetje za gradbeni inženiring MARIBOR				Cesta/lokacija: SANACIJA PLAZU NA LC 240061 ŽETALE - VABČA VAS OD KM 1.596 DO KM 1.841 (PLAZ 4)	
Investitor: OBČINA ŽETALE Žetale 4 2287 Žetale				Vsebina/naslov risbe: PREČNI PROFIL 17	
Vodja projektiranja: Ivo FIRBAS, u.d.i.grad.		Id. št.: G-4978		Št. projekta: 1039	Merilo: 1:100
Pooblašteni inženir: Ivo FIRBAS, u.d.i.grad.		Id. št.: G-4978		Št. načrta: 1039 K	Datum: avgust 2026
Obdelal: Ivo FIRBAS, u.d.i.grad.		Id. št.: G-4978		Faza: PZI	Št. lista: G.9.15
Kontroliral:					
Id. št. pri IZS:					

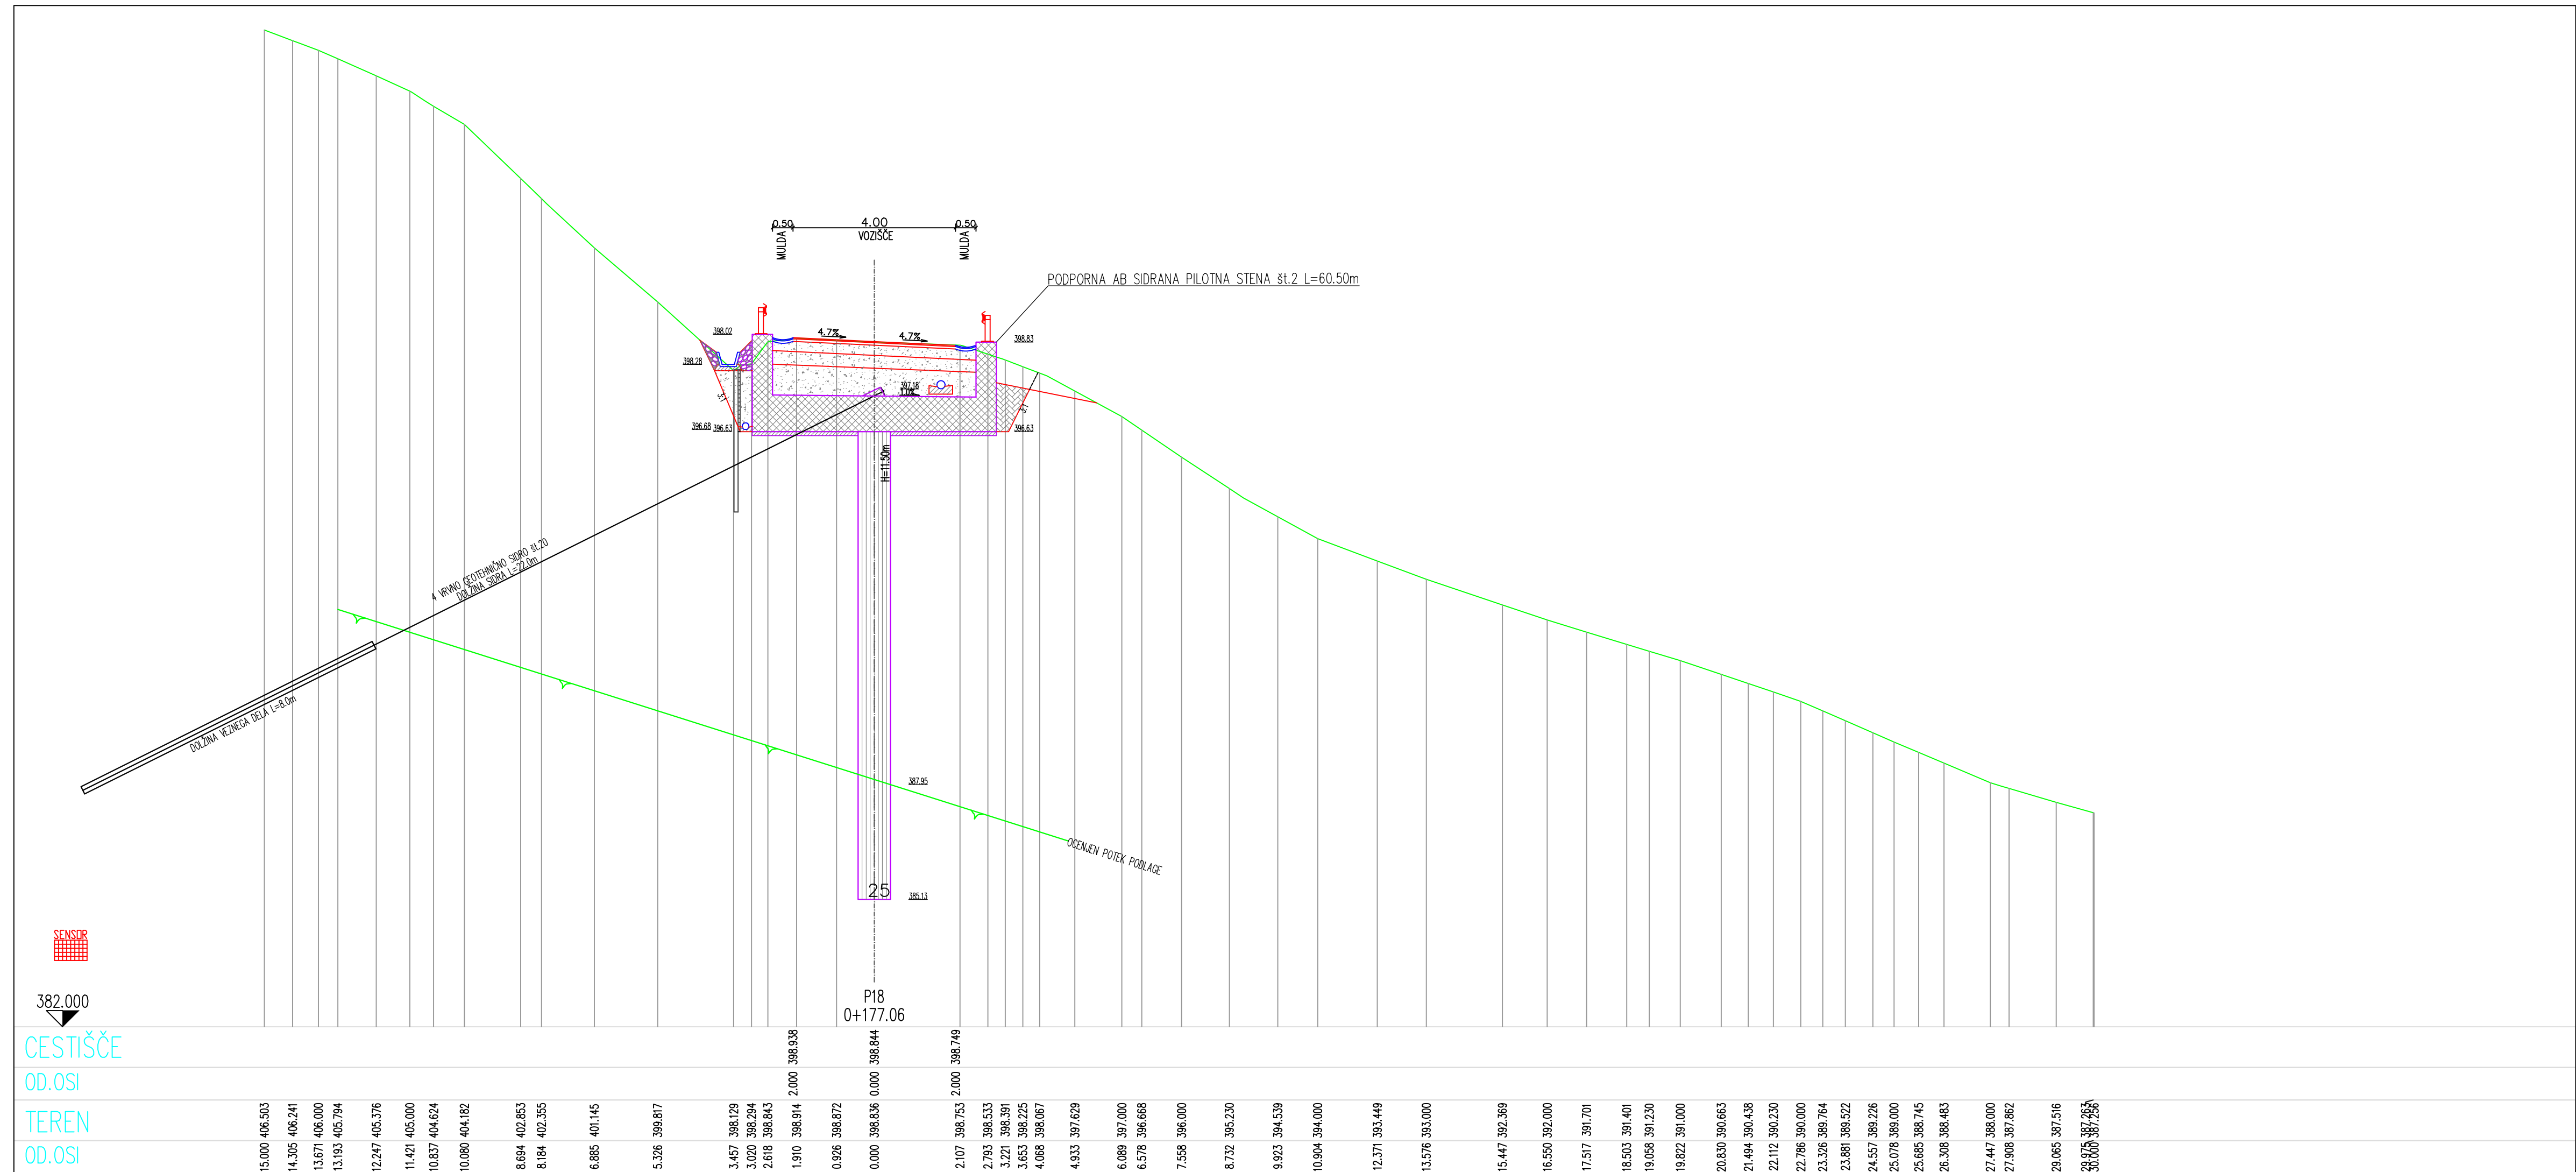


Izvajalec:


(Investitor:

	<i>Ime in priimek:</i>	<i>Id. št.:</i>	<i>Podpis:</i>	<i>Št. projekta:</i>	<i>Merilo:</i>
<i>Vodja projektiranja:</i>	<i>Ivo FIRBAS, u.d.i.grad.</i>	<i>G-4978</i>		<i>1039</i>	<i>1:100</i>
<i>Pooblaščen inženir:</i>	<i>Ivo FIRBAS, u.d.i.grad.</i>	<i>G-4978</i>		<i>Št. načrta:</i>	<i>Datum:</i>
<i>Obdelal:</i>	<i>Ivo FIRBAS, u.d.i.grad.</i>	<i>G-4978</i>		<i>1039 K</i>	<i>avgust 2026</i>
<i>Kontroliral:</i>				<i>Faza:</i>	<i>Št. lista:</i>
<i>Id. št. pri IZS:</i>				<i>PZI</i>	<i>G.9.16</i>

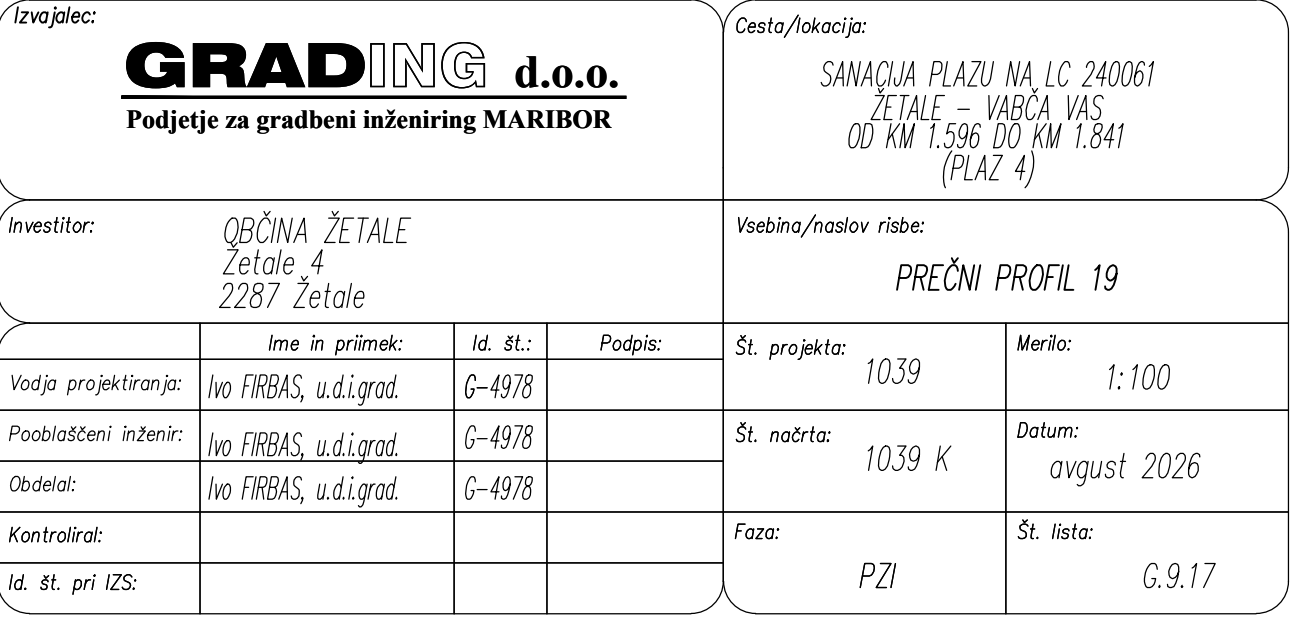

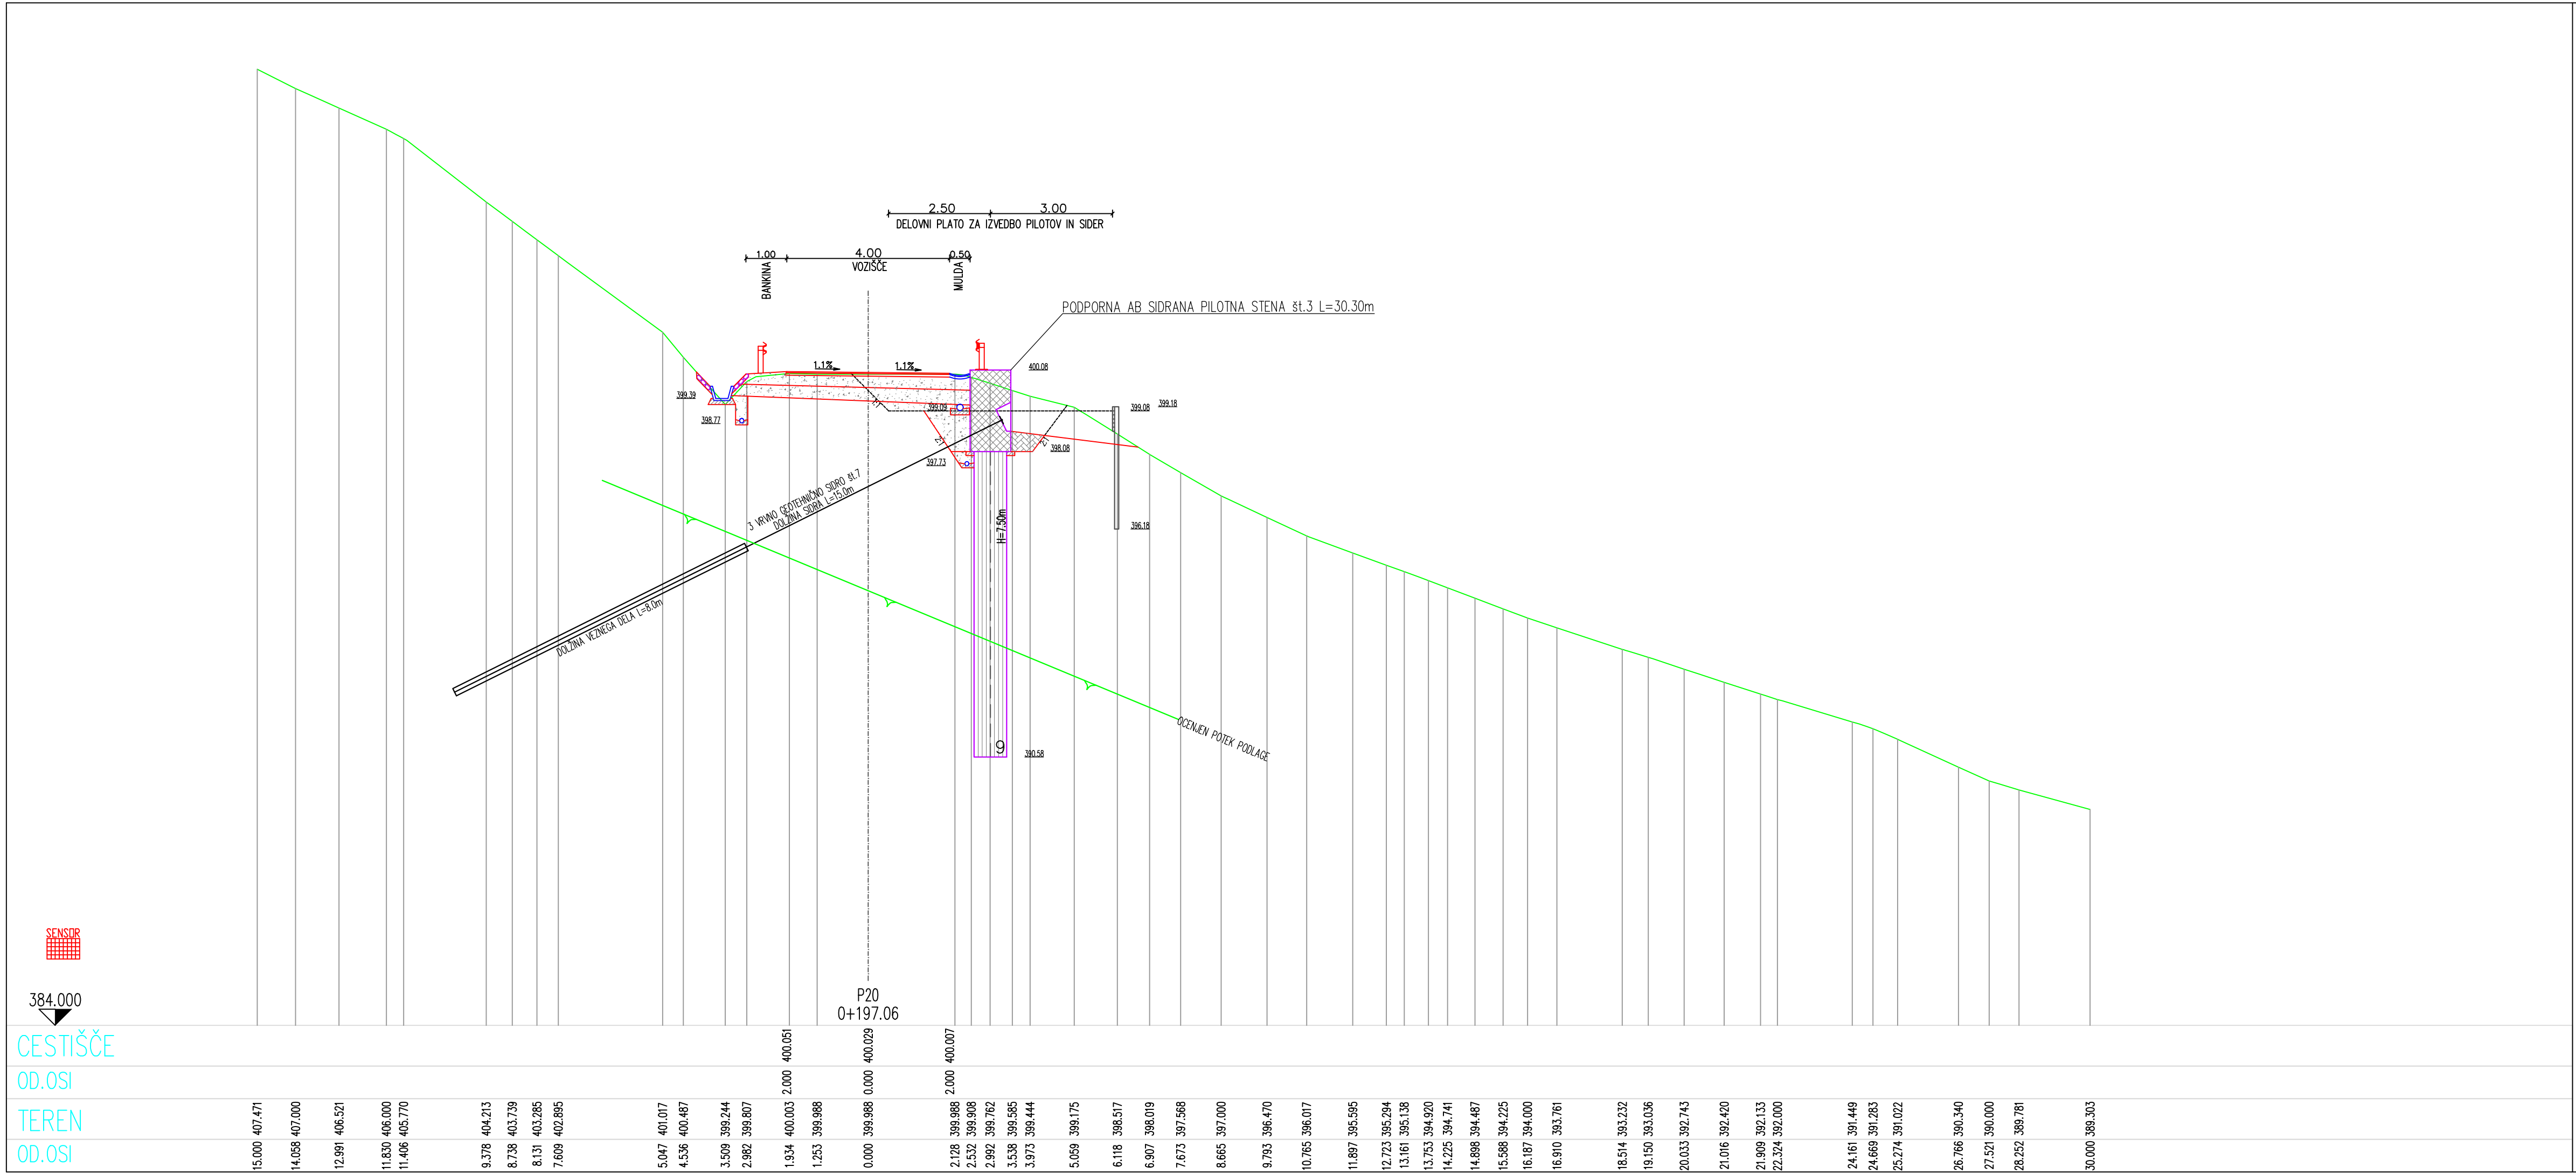

Izvajalec: GRADING d.o.o. Podjetje za gradbeni inženiring MARIBOR				Cesta/lokacija: SANACIJA PLAZU NA LC 240061 ŽETALE – VABČA VAS OD KM 1.596 DO KM 1.841 (PLAZ 4)	
Investitor: OBČINA ŽETALE Žetale 4 2287 Žetale				Vsebina/naslov risbe: PREČNI PROFIL 20	
Vodja projektiranja: Ivo FIRBAS, u.d.i.grad.		Id. št.: G-4978		Št. projekta: 1039	Merilo: 1:100
Pooblašteni inženir: Ivo FIRBAS, u.d.i.grad.		G-4978		Št. načrta: 1039 K	Datum: avgust 2026
Obdelal: Ivo FIRBAS, u.d.i.grad.		G-4978		Faza: PZI	Št. lista: G.9.18
Kontroliral:					
Id. št. pri IZS:					

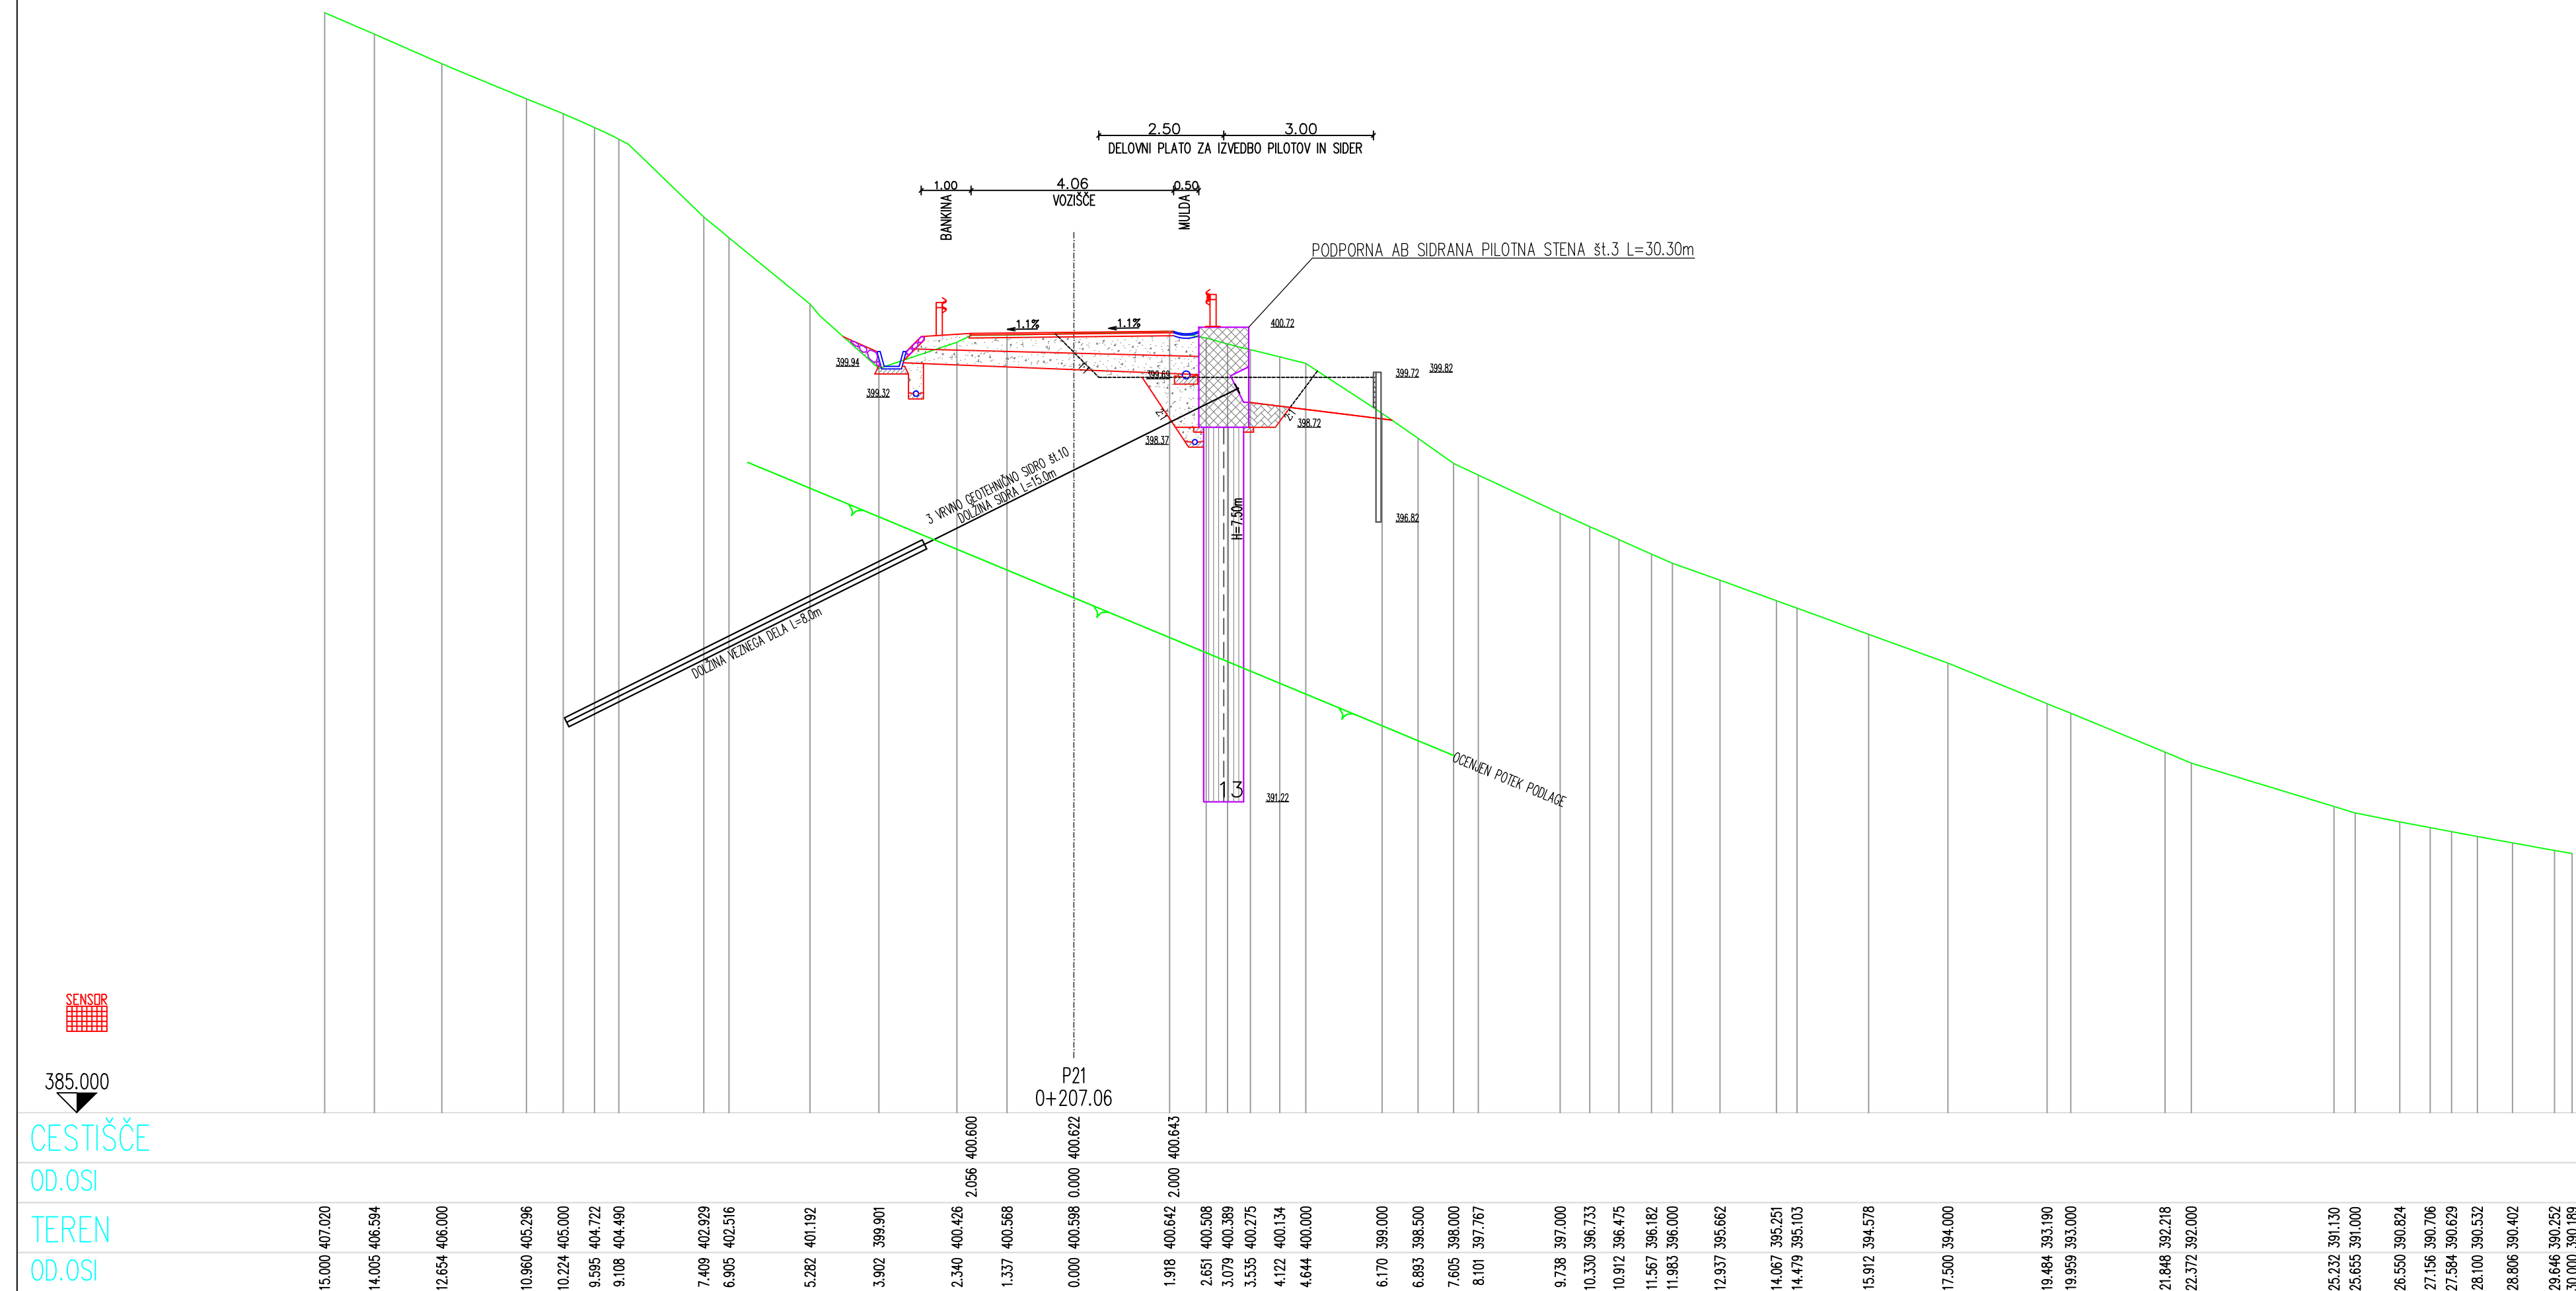

385.000

CESTIŠČE
OD OSI

TEREN
OD.OSI

Technical drawing of a bridge structure, showing a cross-section and plan view.

Dimensions and Elevation:

- Top width: 4.06
- Bottom width: 3.00
- Central pier width: 2.50
- Left side width: 1.00
- Right side width: 0.50
- Top elevation: 400.72
- Left side elevation: 399.34, 399.32
- Right side elevation: 399.72, 399.82, 398.72, 398.62, 398.37, 391.02
- Bottom elevation: 400.622, 400.643, 400.508, 400.389, 400.275, 400.134, 400.000, 397.767, 397.000, 396.733, 396.475, 396.182, 396.000, 395.662, 395.251, 395.103, 394.578, 394.000, 393.190, 393.000, 392.218, 392.000, 391.130, 391.000, 390.824, 390.706, 390.629, 390.532, 390.402, 390.252, 390.189

Structural Components and Labels:

- PODPORNA AB SIDRANA PILOTNA STENA št.3 L=30.30m
- DELOVNI PLATO ZA IZVEDBO PILOTOV IN SIDER
- BANKNA
- VOZISČE
- MULDA
- 3. VRHNO OČISTILNO SIBRO št.10 DOLŽINA SIBRA L=15.0m
- VOZNA PAVZARICA DOLŽ L=0.0m
- OČISTILNI POTEK PODLAŽE

Other Information:

- P21
- 0+207.06

Izvaigalec:

GRADING d.o.o.
Podjetje za gradbeni inženiring MARIBOR

Cesta/lokacija:

SANAČIJA PLAZU NA LC 240061
ŽETALE – VABČA VAS
OD KM 1.596 DO KM 1.841
(PLAZ 4)

Investitor:


QBCINA ŽETALE
Žetale 4
2287 Žetale

Vsebina/naslov risbe:


PREČNI PROFIL 21

	<i>Ime in priimek:</i>	<i>Id. št.:</i>	<i>Podpis:</i>	<i>Št. projekta:</i>	<i>Merilo:</i>
<i>Vodja projektiranja:</i>	<i>Ivo FIRBAS, u.d.i.grad.</i>	<i>G-4978</i>		<i>1039</i>	<i>1:100</i>
<i>Pooblaščen inženir:</i>	<i>Ivo FIRBAS, u.d.i.grad.</i>	<i>G-4978</i>		<i>Št. načrta:</i>	<i>Datum:</i>
<i>Obdelal:</i>	<i>Ivo FIRBAS, u.d.i.grad.</i>	<i>G-4978</i>		<i>1039 K</i>	<i>avgust 2026</i>
<i>Kontroliral:</i>				<i>Faza:</i>	<i>Št. lista:</i>
<i>Id. št. pri IZS:</i>				<i>PZI</i>	<i>G.9.19</i>


G.9.15

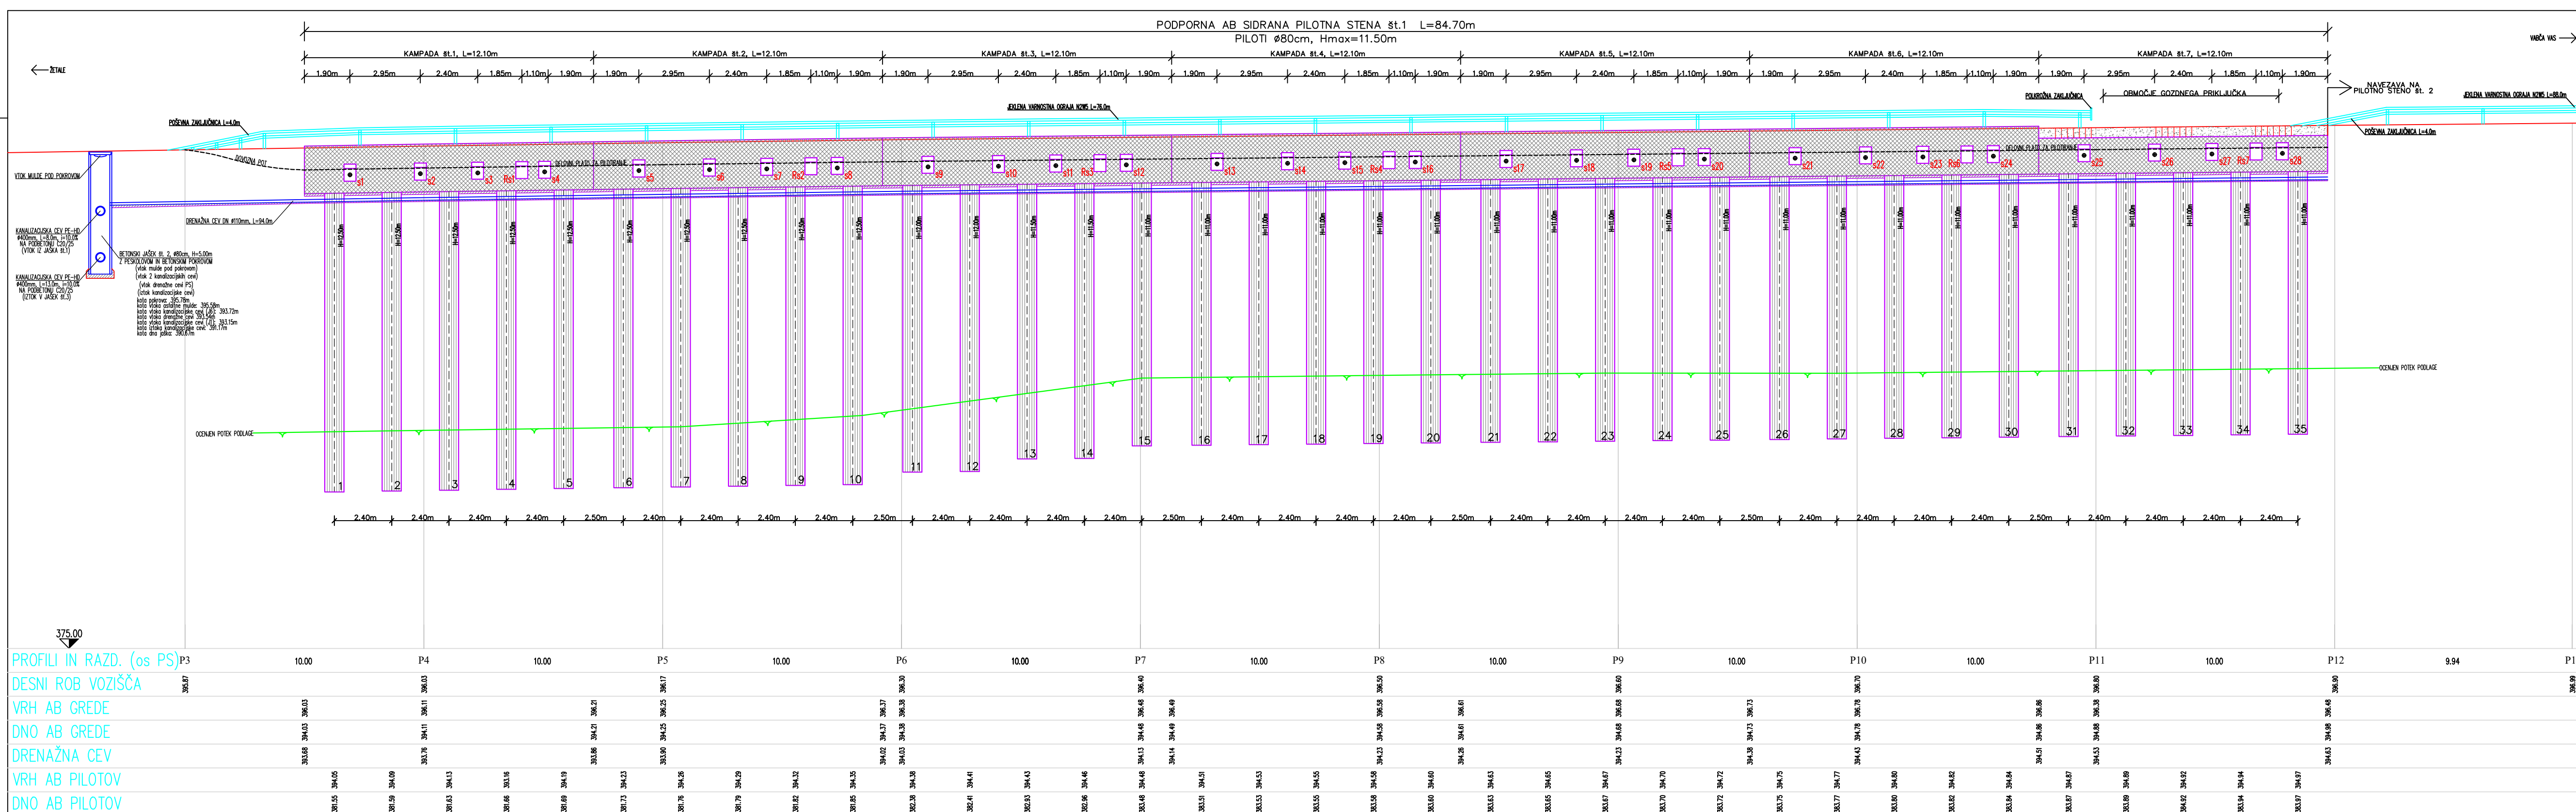


Naziv:			Čisto/čisto		
GRADING d.o.o. Podružje za gradbeni inženiring MARIBOR			SANAČNA PLAZI NA LC 240011 ZATLE - VAGRA 105 OD KM 1.955 DO KM 1.941 (PLAZ 4)		
Investitor:	OBČINA ZETALE		Vrednik/izvajalec:		
	Zetale 4		IZVAJEN PROJEK		
	2287 Zetale		(PLOVA STENA #1)		
	Ime in priimek:	M. št.	Podpis:	Št. prijavitelja:	Merilo:
Vrsta projekta/izjave:	dr. M. G.	G-478		10339	1:100/100
Poslovni načrt:	dr. M. G.	G-478	Št. nadzora:	10339 K	Datum:
Objava:	dr. M. G.	G-478	Kviz:	PZJ	avgust 2026
M. št. pri 125			Podpis:		Št. lista:
					G.10.1

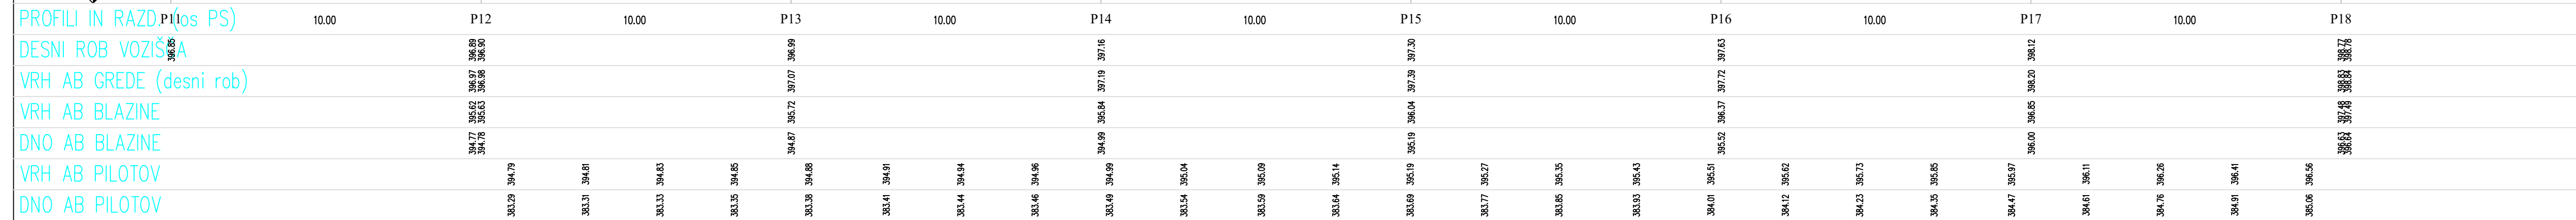

Inovracija:	GRADING d.o.o.		Cesta/kolicajica:	SANAČKA PLAZA/LIC 240061 ŽETALE – VABRA VAS	
	Podjetje za gradbeni inženjering MARIBOR			OD KM 1.596 DO KM 1.841 (PLAZ 4)	
Investitor:	OBČINA ŽETALE Žetale 4 2287 Žetale		Vasloha/nastav risbe:	VZLOMNI PROFIL (PIKLOTA STEZA št.2.)	
Vseja projekcija:	Ko je na prilemke:	Id. št.: G-497B	Podpis:	Št. projekta: 1039	Merilo: 1:100/100
Pozabljeni izvešt:	Ko je na prilemke:	G-497B	Št. nabora:	1039 K	Datum: avgust 2026
Oblast:	Ko je na prilemke:	G-497B	Faza:	PZI	Št. lista: G.10.2
Kontrolira:					
Id. št. pri IZS:					

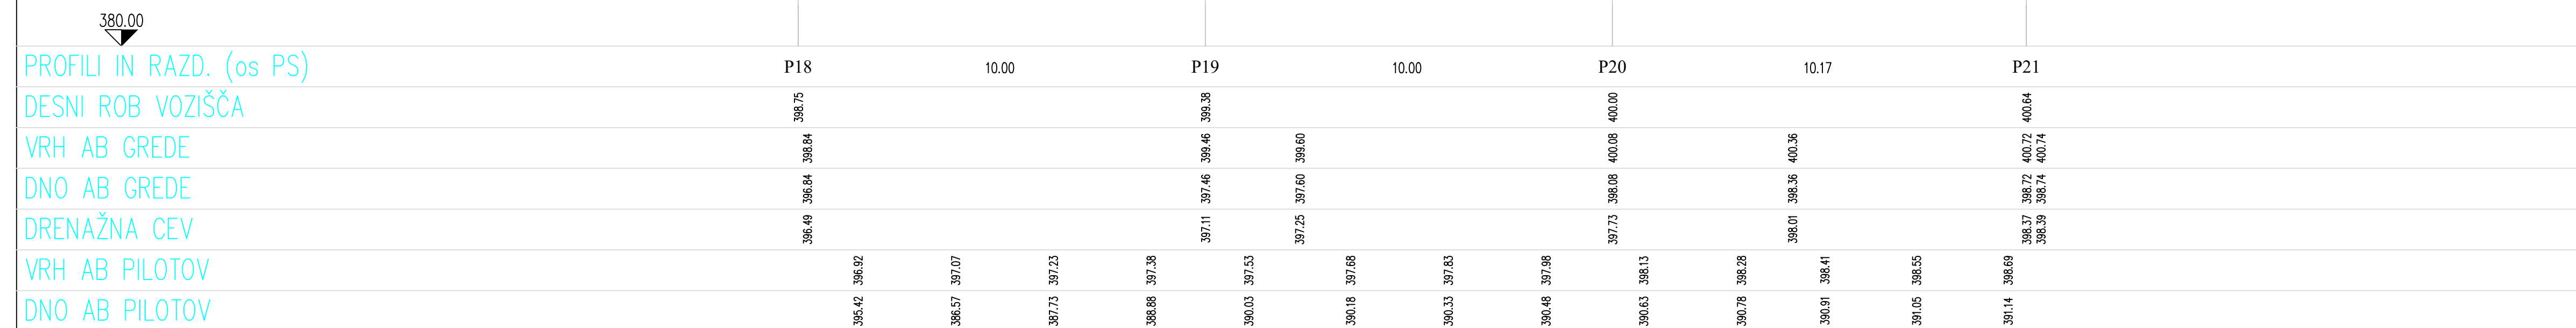

Izvajalec:		Cesta/lokacija:	
GRADING d.o.o. Podjetje za gradbeni inženiring MARIBOR		SANACIJA PLAZU NA LC 240061 ŽETALE – VABCA VAS OD KM 1.596 DO KM 1.841 (PLAZ 4)	
Investitor:		Vsečina/naslov riše:	
OBČINA ŽETALE Žetale 4 2287 Žetale		VZDOLŽNI PROFIL (PILOTNA STENA št.3)	
Vodja projektiranja:		Št. projekta:	Merilo:
Ivo FIRBAS, u.d.igrad		1039	1:100/100
Poblaščen inženir:		Št. načrta:	Datum:
Ivo FIRBAS, u.d.igrad		1039 K	avgust 2026
Obdelal:		Faza:	Št. lista:
Ivo FIRBAS, u.d.igrad		PZI	G.10.3
Kontroliral:			
Id. št. pri IZS:			

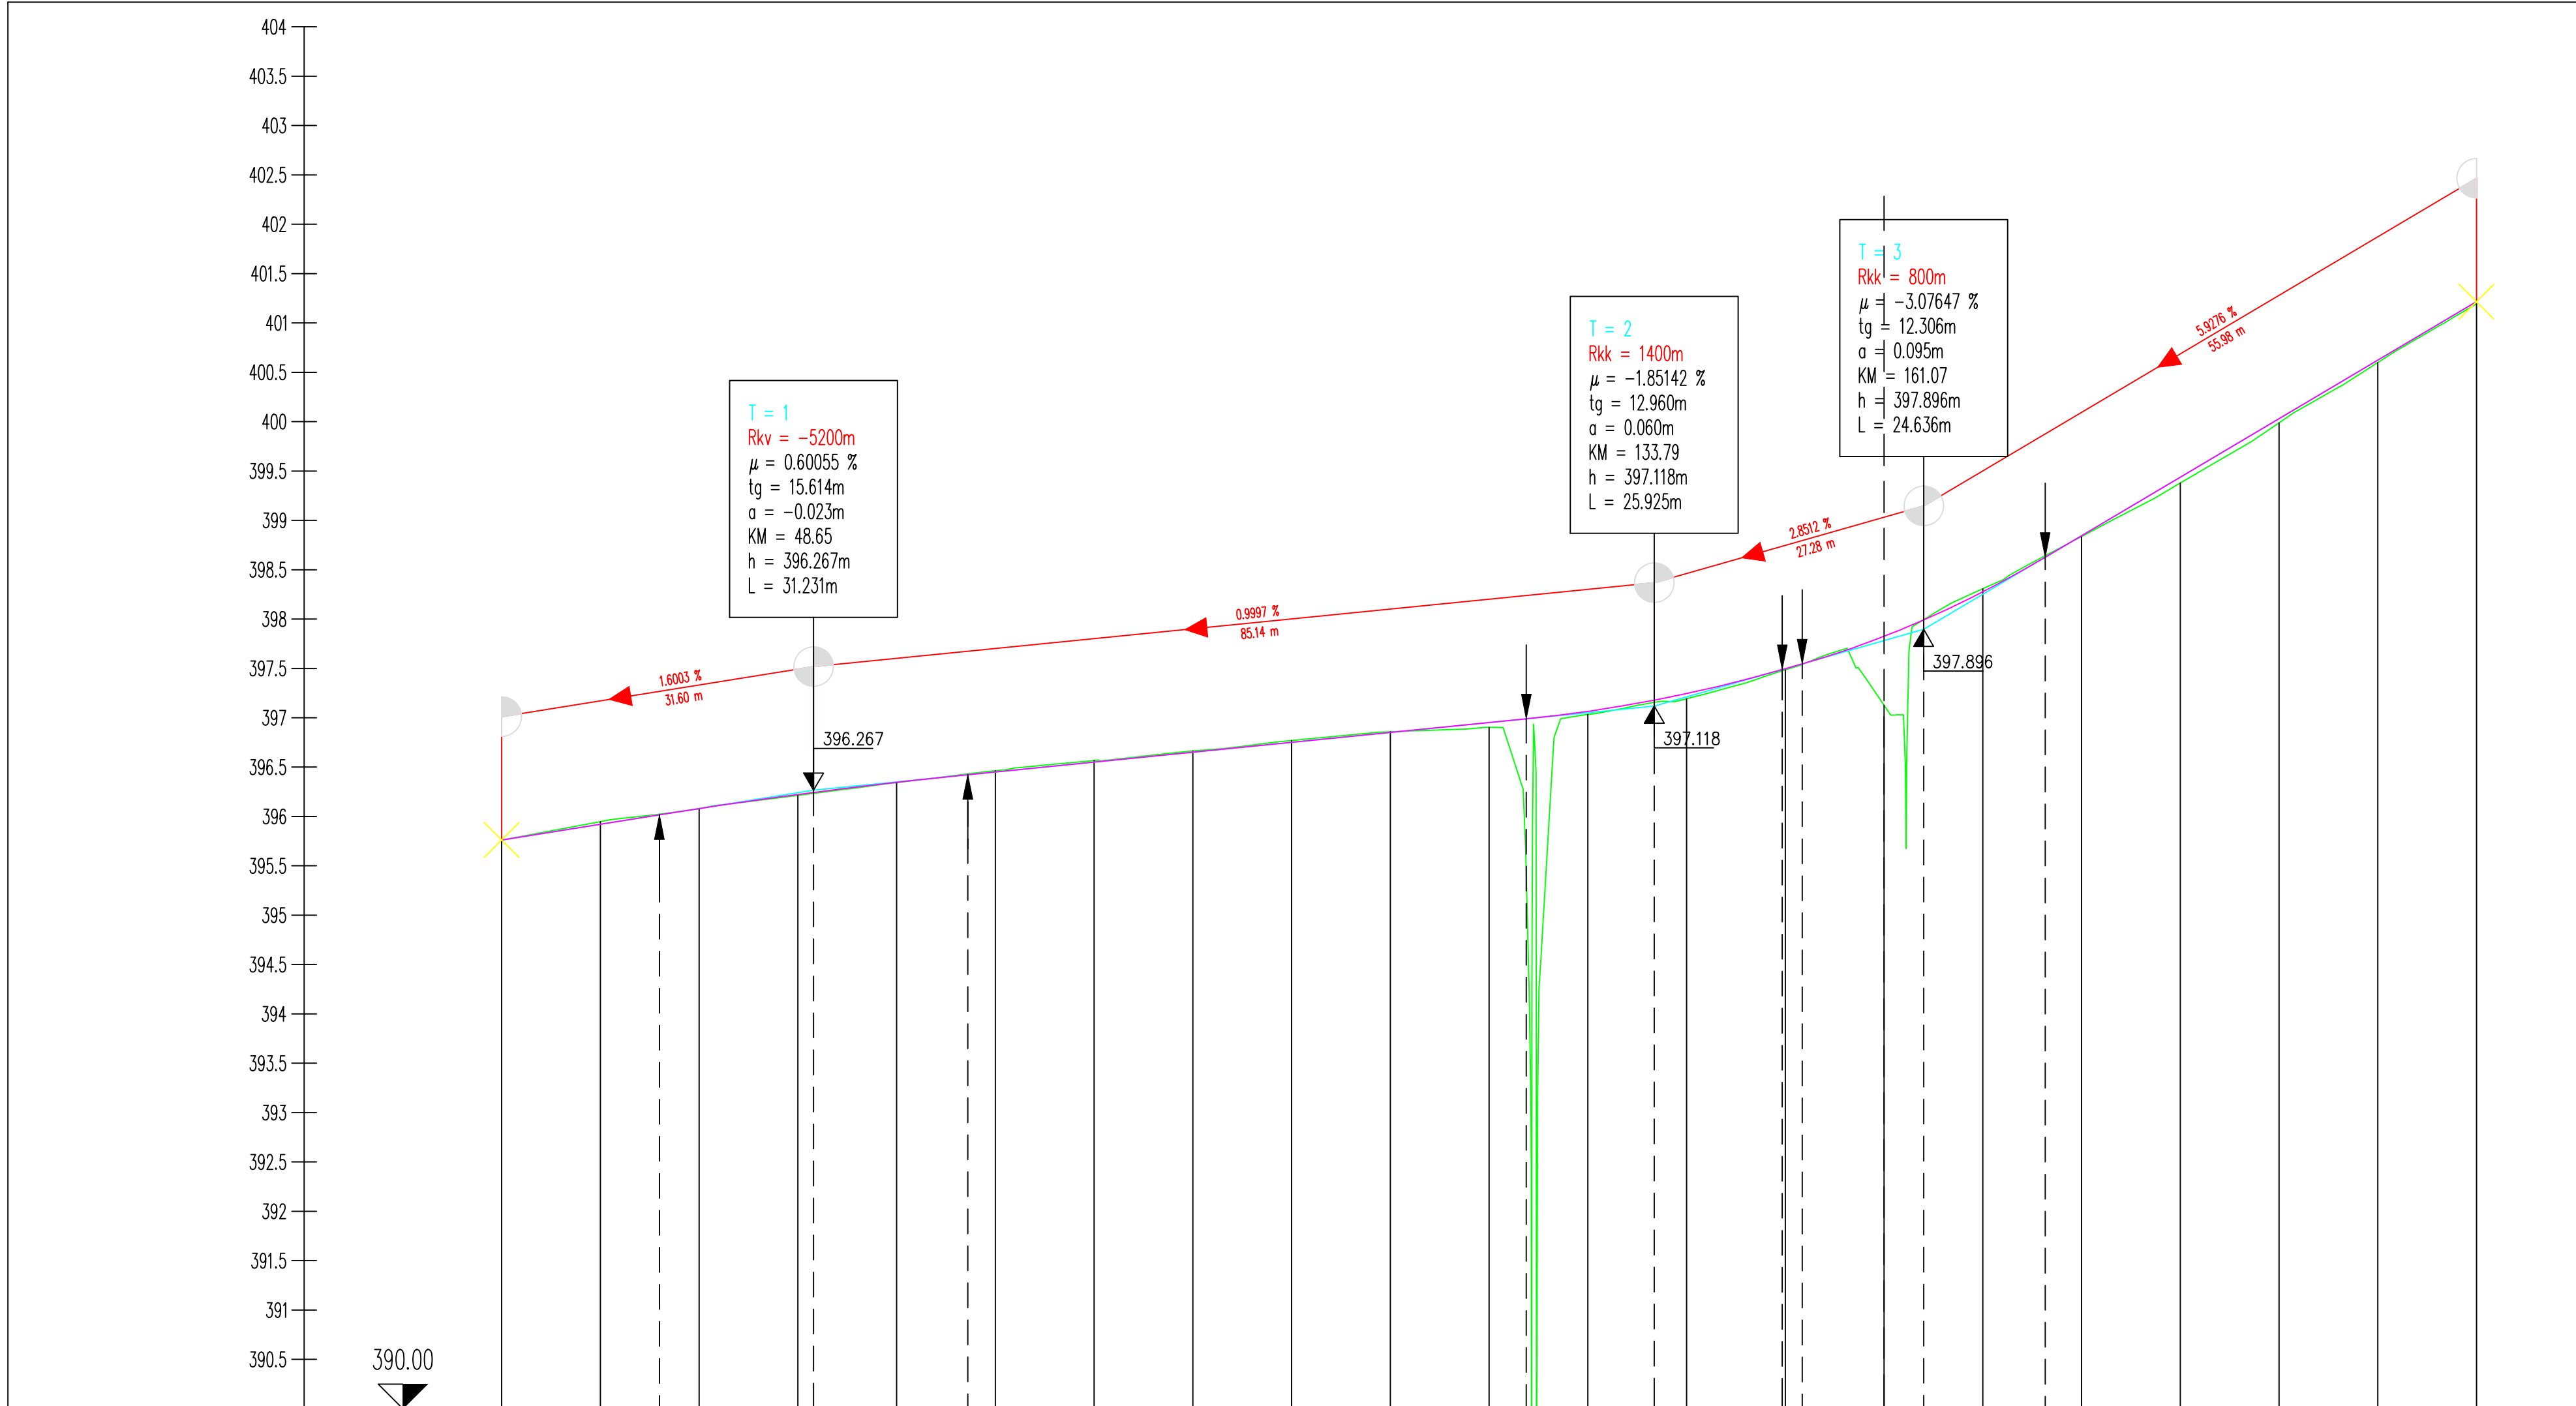

OZNAKE PROFILOV	P2	10.000	P3	10.000	P4	10.000	P5	10.000	P6	10.000	P7	10.000	P8	10.000	P9	10.000	P10	10.000	P11	10.000	P12	10.000	P13	10.000	P14	10.000	P15	10.000	P16	10.000	P17	10.000	P18	10.000	P19	10.000	P20	10.000	P21	10.000	P22		
STACIONAŽE	17.05		27.05		37.05		47.05		57.05		67.05		77.05		87.05		97.05	0.1	7.05		17.05		27.05		37.05		47.05		57.05		67.05		77.05		87.05		97.05	0.2	7.05		17.05		
KOTE TERENA	395.762		395.948		396.079		396.214		396.343		396.462		396.567		396.663		396.770		396.858		396.902		397.033		397.193		397.486		397.827		398.307		398.836		399.378		399.988		400.598		401.193		
KOTE NIVELETE	395.761		395.921		396.080		396.223		396.346		396.451		396.551		396.651		396.751		396.851		396.951		397.065		397.245		397.496		397.825		398.276		398.844		399.436		400.029		400.622		401.215		
PREME IN KRIVINE	Desno Levo Krivina Prema d=119.25 A=39.15 l=26.75 R=+57.31 d=28.65 Prema d=26.94 R=-96.27 d=30.58	
PREČNI NAGIBI	Levi rob Desni rob 2.50% 2.5	

Izvajalec:

GRADING d.o.o.
Podjetje za gradbeni inženiring MARIBOR

Investitor:

OBČINA ŽETALE
Žetale 4
2287 Žetale

Vodja projektiranja:

Ivo FIRBAS, u.d.igrad

Pooblaščen inženir:

Ivo FIRBAS, u.d.igrad

Obdelal:

Ivo FIRBAS, u.d.igrad

Kontroliral:

Id. št. pri IZS:

Cesta/lokacija:

SANACIJA PLAZU NA LC 240061
ŽETALE - VABČA VAS
OD KM 1.596 DO KM 1.841
(PLAZ 4)

Vsebina/naslov risbe:

VZDOLŽNI PROFIL
(VOZIŠČE)

St. projekta:

1039

St. načrta:

1039 K

Faza:

PZI

Merilo:


1:500/50

Datum:


avgust 2026

St. lista:

G.11

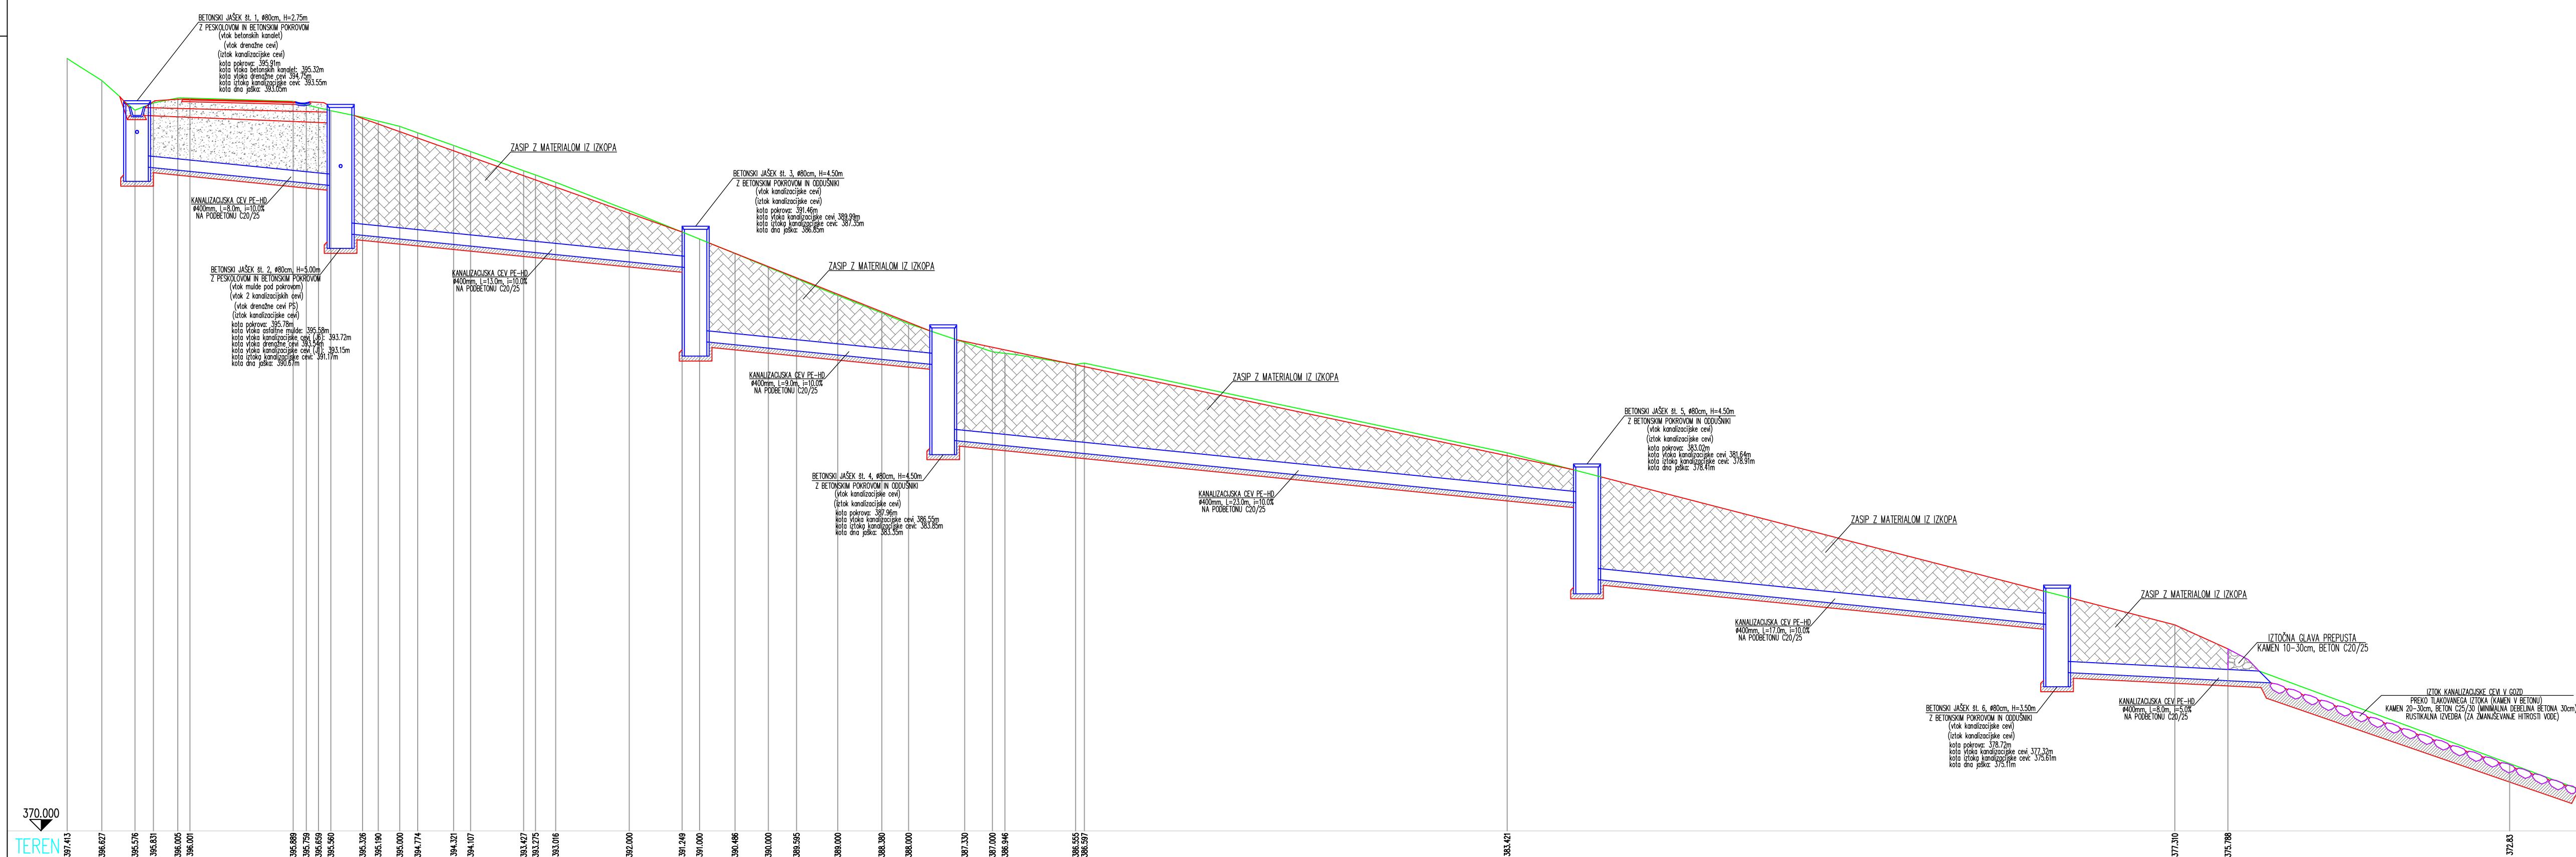

Emitent:			Gesto/hotanje:		
 Podjetje za gradbeni inženiring MARIBOR			SARAJEVA PLAZNA I.C. 24/061 PZAL – VARHA DO KM 1506 DO KM 1341 (PLAZ 4)		
investitor:	OBČINA ŽETALE Žetale 4 2287 Zetale		Vredn./osnovni rabot: VZDOLŽNI PROFIL ODVOJNAVANJA (OBMOČJE PREČNEGA PROFILA F3)		
	Ime in priimek:	Ist. št.	Podpis:	St. projekta	Merk:
Voda projektiranje:	ne PRBAS, u.digrad	G-4978		1039	1:100
Posodovalni inženir:	ne PRBAS, u.digrad	G-4978		St. naboja:	Datum:
Odbasna:	ne PRBAS, u.digrad	G-4978		1039 K	avgust 2026
Kontrolar:				Faza:	St. lista:
iz št. pri IDS				PZI	G.12.1

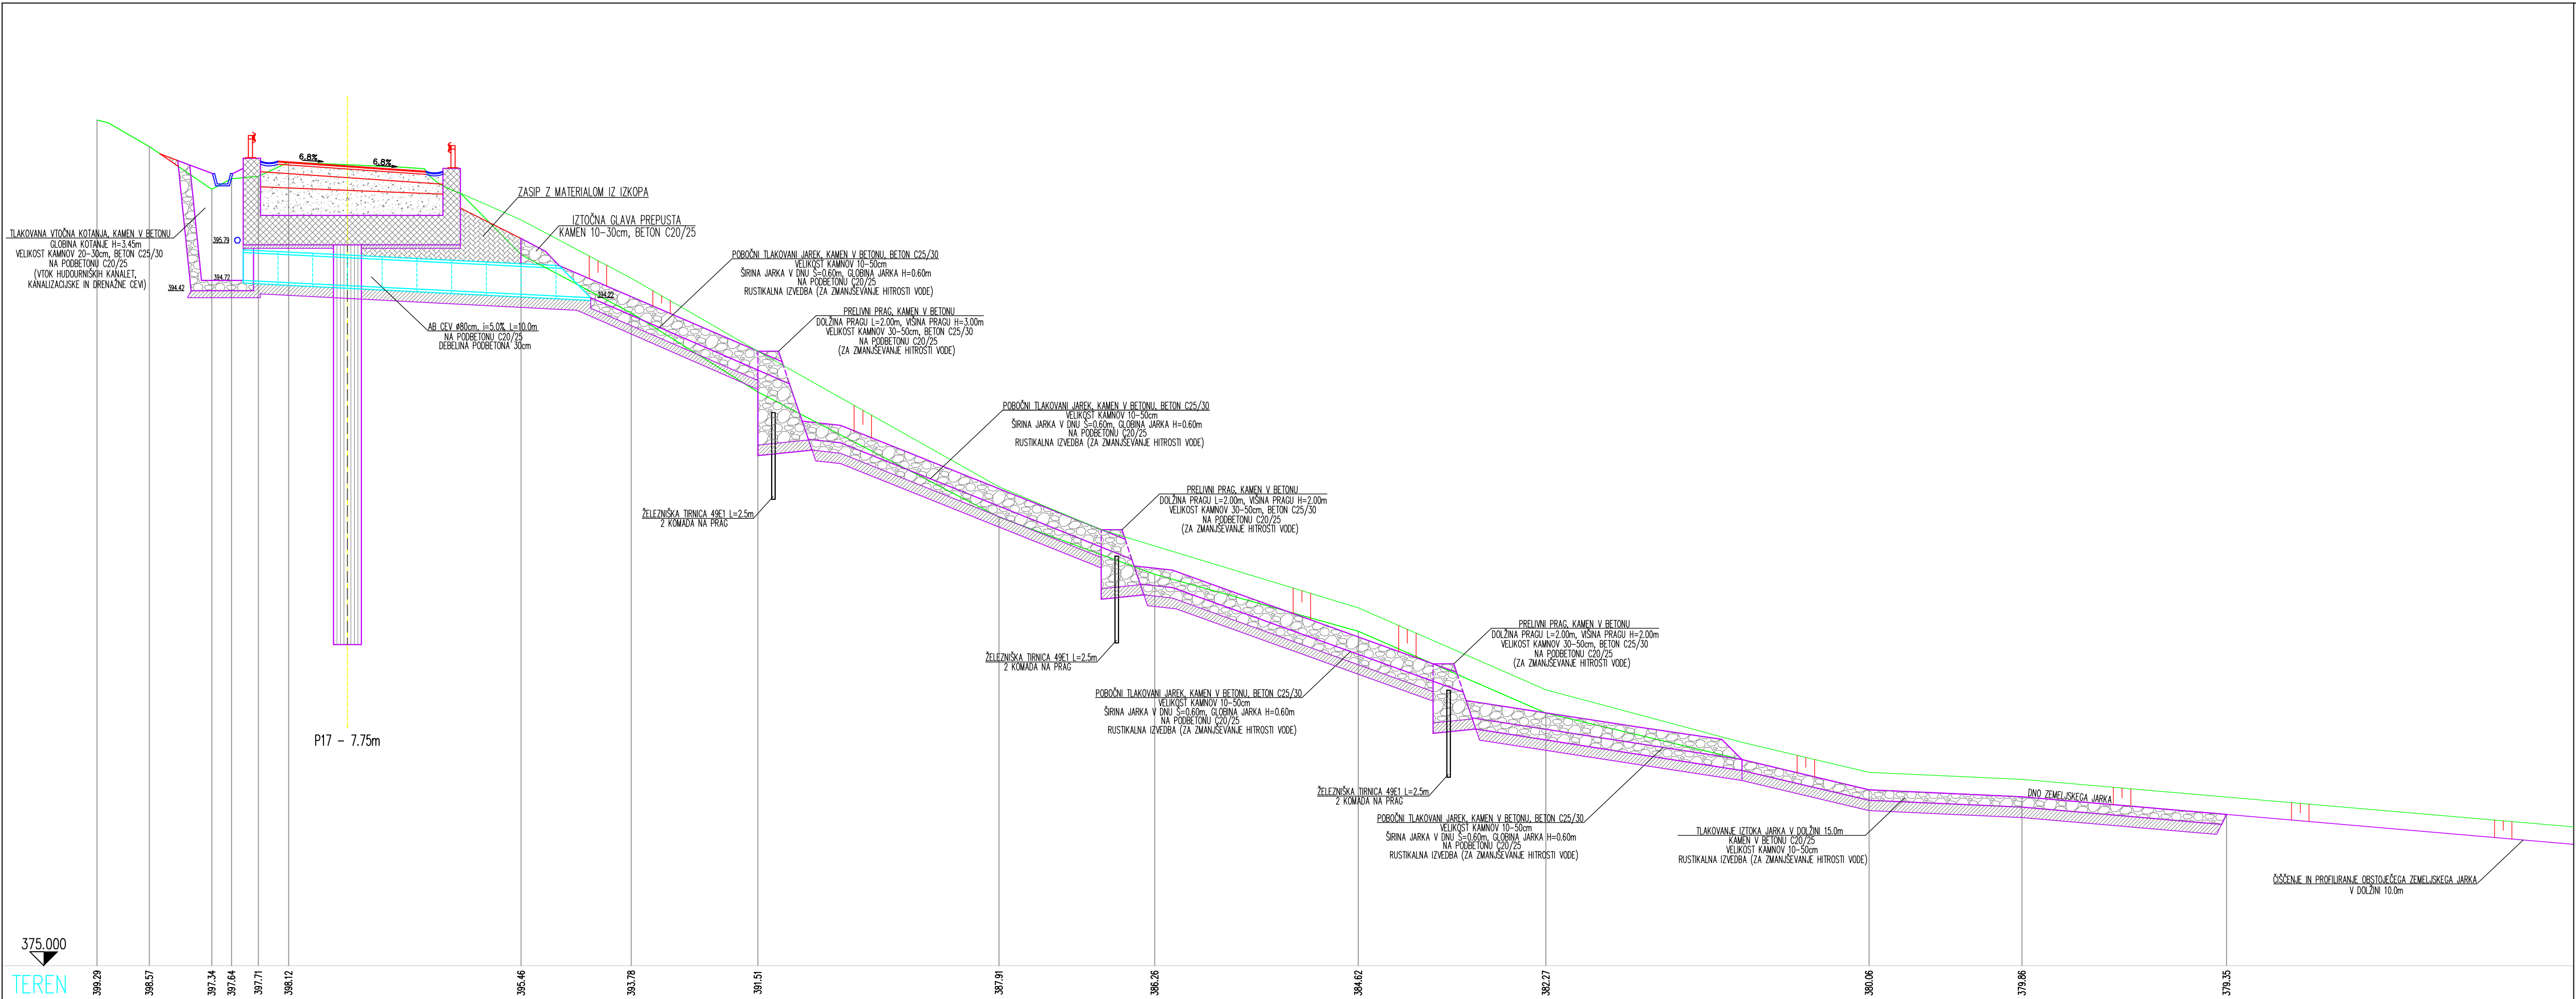

Izvajalec: GRADING d.o.o. Podjetje za gradbeni inženiring MARIBOR				Cesta/lokacija: SANAČNA PLAZU NA LC 240061 ŽETALE - VABČA VAS OD KM 1.596 DO KM 1.841 (PLAZ 4)	
Investitor: OBČINA ŽETALE Žetale 4 2287 Žetale				Vsebina/naslov risbe: VZDOLŽNI PROFIL ODVODNJAVANJA (OBMOČJE PREČNEGA PROFILA P16)	
Vodja projektiranja:	Ime in priimek: Ivo FIRBAS, u.d.i.grad.	Id. št.: G-4978	Podpis:	Št. projekta: 1039	Merilo: 1:100
Pooblaščen inženir:	Ivo FIRBAS, u.d.i.grad.	G-4978		Št. načrta: 1039 K	Datum: avgust 2026
Obdelal:	Ivo FIRBAS, u.d.i.grad.	G-4978		Faza:	Št. lista: G.12.2
Kontroliral:				PZI	
Id. št. pri IZS:					

POZ 5 Ø14/12,5cm L=4,80m, 194/k

POZ 5a Ø14/12,5cm L=2,92m, 40/k

POZ 5b Ø14/12,5cm L=3,80m, 40/k

POZ 5c Ø14/12,5cm L=3,91m, 40/k

POZ 7 Ø14/12,5 L=12,00m, 44/k

POZ 2 ŠPIRALA Ø10/15cm

POZ 3 Ø16/1,50m L=2,05m

POZ 3b Ø20 L=1,64m

POZ 3a Ø20 L=1,24m

POZ 12 Ø10/4kom na obroču L=0,37m

POZ 8 Ø12 L=1,90m

POZ 9 Ø12 L=1,14m

POZ 10 Ø12 L=1,08m

POZ 11 Ø12 L=1,90m

POZ 16 Ø16/1,50m L=2,05m

POZ 17 Ø16/1,50m L=2,05m

LEGENDA:
 B500B REBRASTA ARMATURA
 C25/30 PV-II, S4, D_{max}16 (PILOTI)
 C30/37 PV-II, XF4, XD3 (GREDA)
 C16/20 (PODBETON GREDE)
 s=5cm (GREDA)

PODPORNA AB SIDRANA PILOTNA STENA št.2 L=60.50m dolžina pilotov 11,50 m

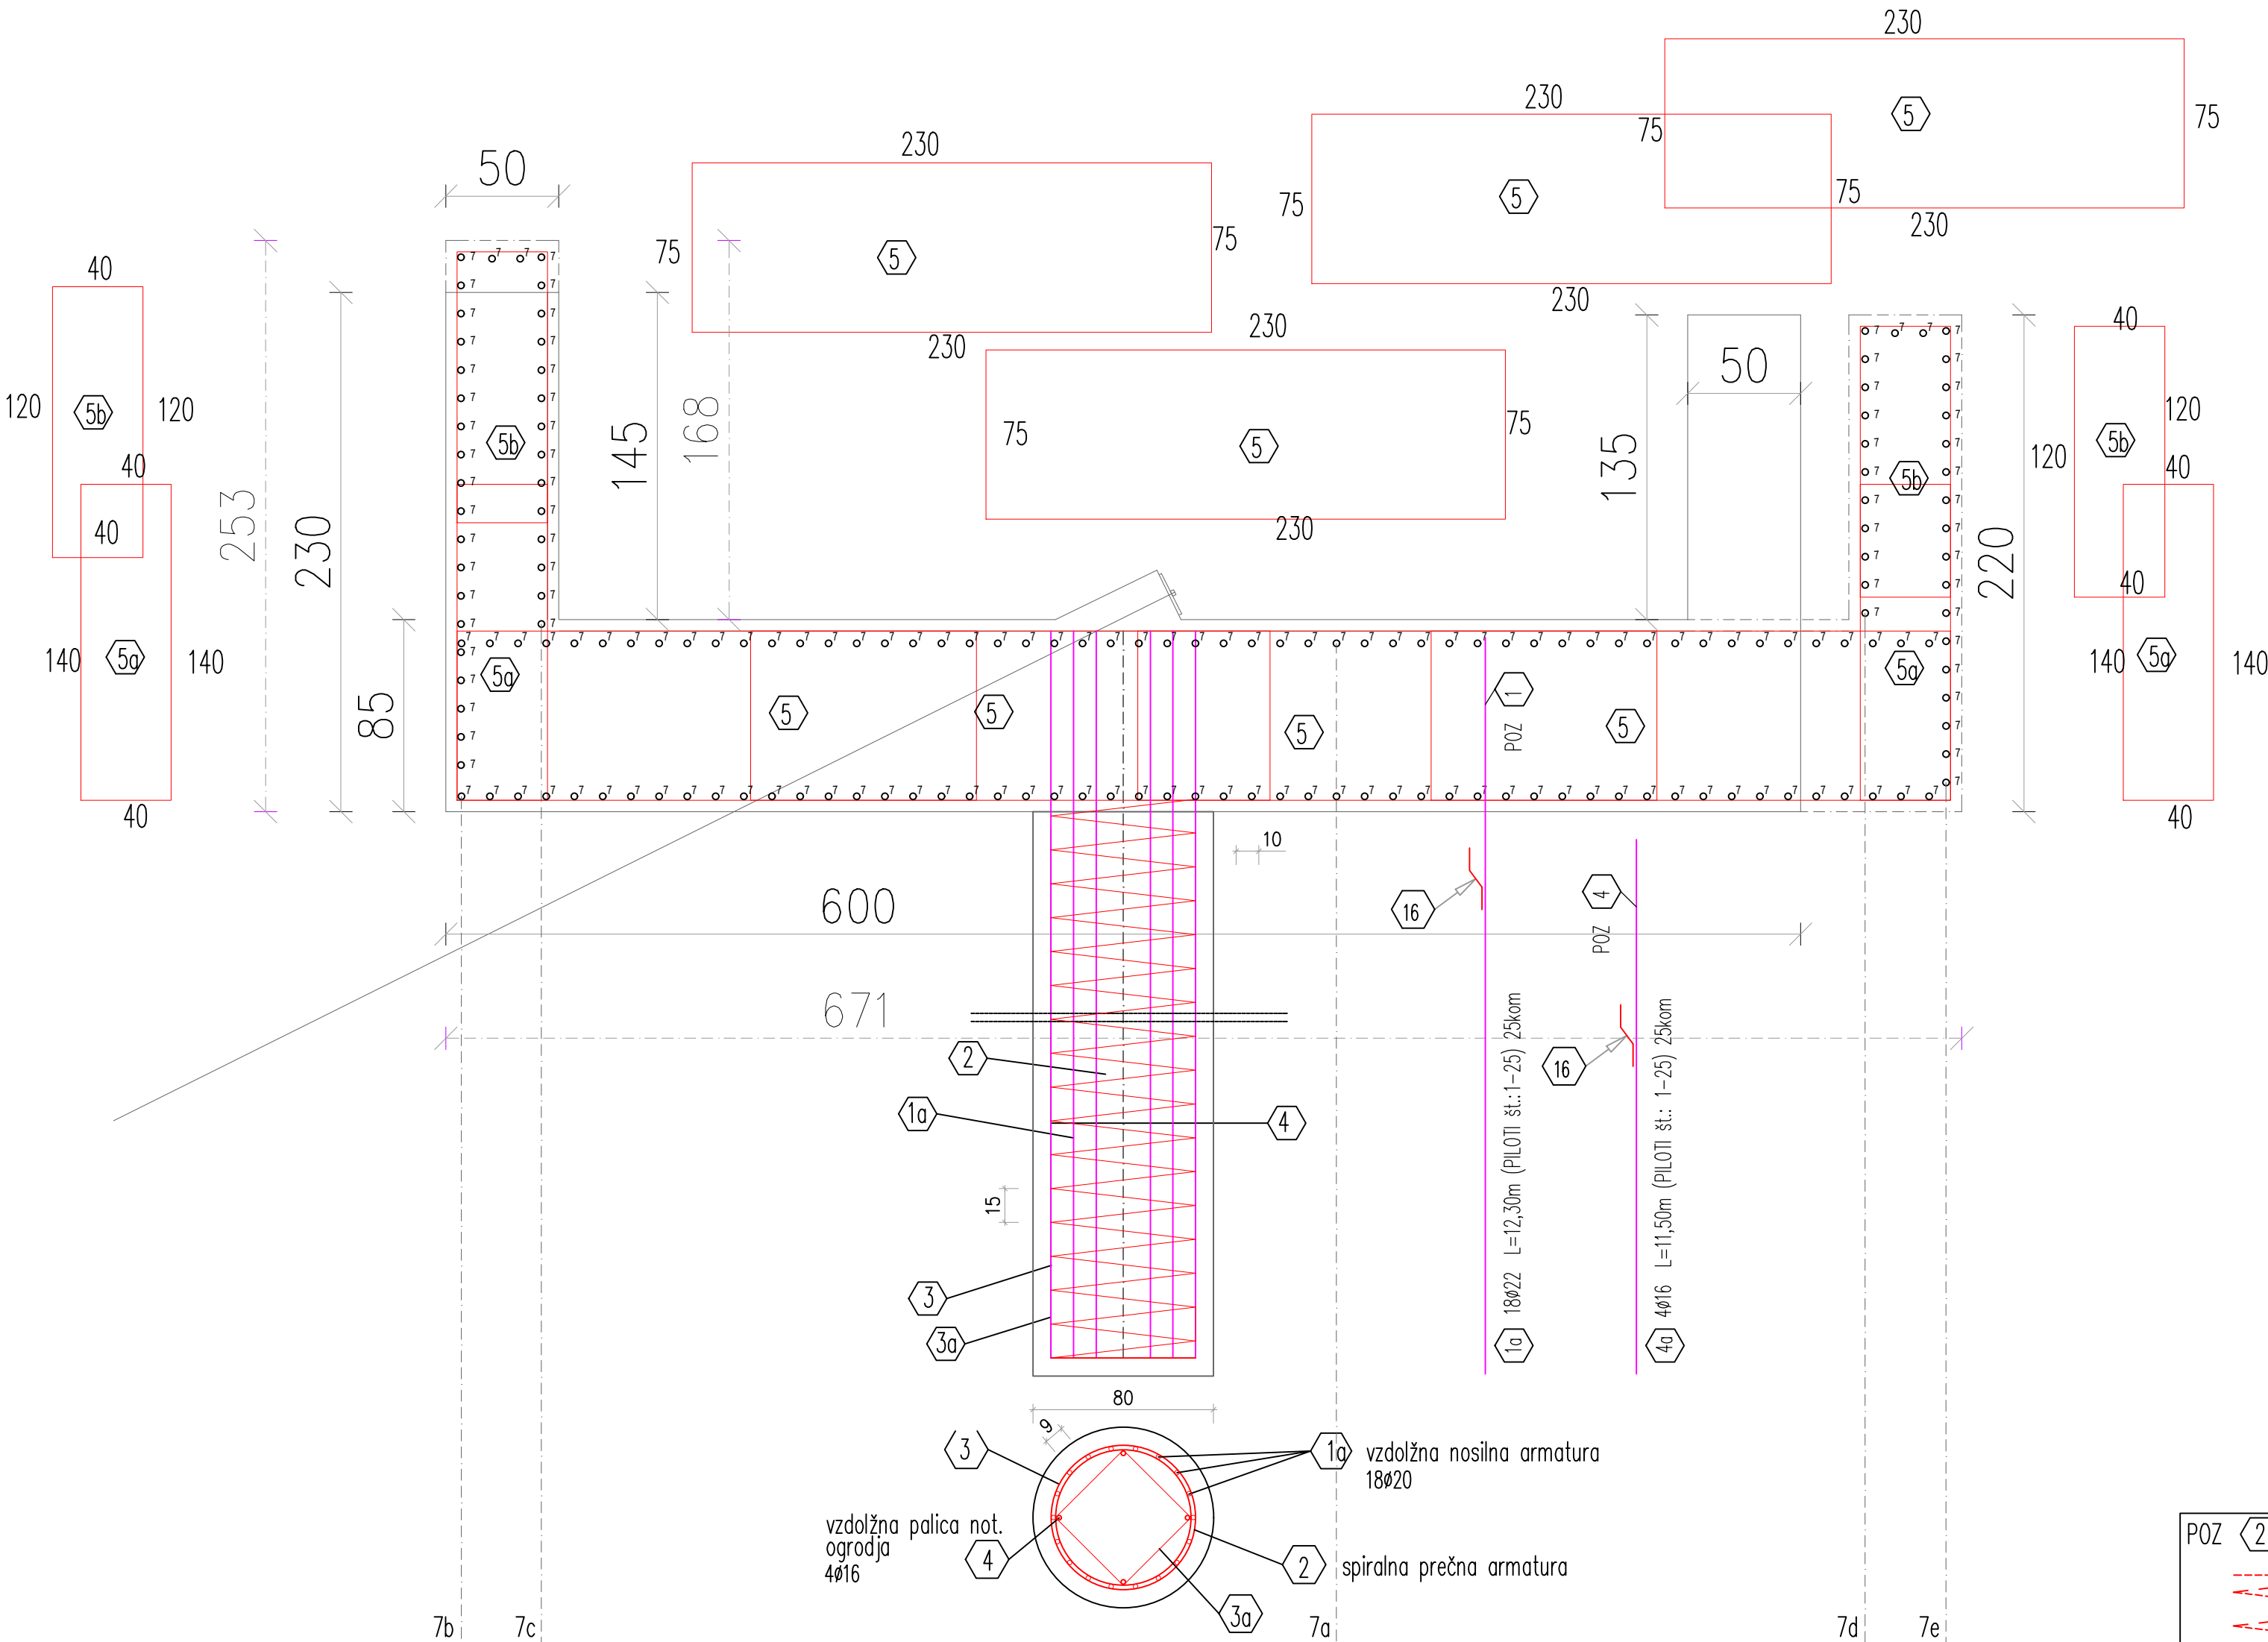

	višina levega roba	širina kampade	razlika dolžine					
kampada 1 (P13)	2,35	12,10 12,07	6,00 – 6,10 (6,05)	20 cm	11,90–12,10	48 kom (k=0,042 cm)	11,94	11,90
kampada 2 (P14)	2,44	12,26 12,22	6,10 – 6,59 (6,345)	36 cm	11,62–12,26	51 kom (k=0,96 cm)	11,65	11,62
kampada 3 (P15)	2,53	12,70 12,60	6,59 – 6,71 (6,65)	140 cm	11,30–12,70	53 kom (k=2,64 cm)	11,40	11,30
kampada 4 (P16)	2,53	12,67 12,59	6,70 – 6,34 (6,52)	146 cm	11,21–12,67	52 kom (k=2,80 cm)	11,29	11,21
kampada 5 (P17)	2,50	12,47 12,42	6,34 – 6,00 (6,17)	95 cm	11,52–12,47	49 kom (k=1,94 cm)	11,58	11,52

KAMPADA 1

POZ <7.1a> ø14/12,5 L=12,00m,96kom 1200 (k=0,042cm)
POZ <7.1b> ø14/12,5 L=12,10m,21kom 1210
POZ <7.1c> ø14/12,5 L=12,07m,14kom 1207
POZ <7.1d> ø14/12,5 L=11,94m,13kom 1194
POZ <7.1e> ø14/12,5 L=11,90m,20kom 1190

KAMPADA 2

POZ <7.2a> ø14/12,5 L=11,94m,102kom 1194 (k=0,96cm)
POZ <7.2b> ø14/12,5 L=12,26m,22kom 1226
POZ <7.2c> ø14/12,5 L=12,22m,15kom 1222
POZ <7.2d> ø14/12,5 L=11,65m,13kom 1165
POZ <7.2e> ø14/12,5 L=11,62m,20kom 1190

KAMPADA 3





POZ <7.3a> ø14/12,5 L=12,00m,106kom 1200 (k=2,64cm)
POZ <7.3b> ø14/12,5 L=12,70m,22kom 1270
POZ <7.3c> ø14/12,5 L=12,60m,15kom 1260
POZ <7.3d> ø14/12,5 L=11,40m,13kom 1140
POZ <7.3e> ø14/12,5 L=11,30m,20kom 1130

KAMPADA 4

POZ <7.4a> ø14/12,5 L=11,94m,104kom 1194 (k=2,80cm)
POZ <7.4b> ø14/12,5 L=12,67m,22kom 1267
POZ <7.4c> ø14/12,5 L=12,59m,15kom 1259
POZ <7.4d> ø14/12,5 L=12,29m,13kom 1229
POZ <7.4e> ø14/12,5 L=11,21m,20kom 1121


KAMPADA 5

POZ <7.5a> ø14/12,5 L=12,00m,98kom 1200 (k=1,94cm)
POZ <7.5b> ø14/12,5 L=12,47m,22kom 1247
POZ <7.5c> ø14/12,5 L=12,42m,15kom 1242
POZ <7.5d> ø14/12,5 L=11,58m,13kom 1158
POZ <7.5e> ø14/12,5 L=11,52m,20kom 1152

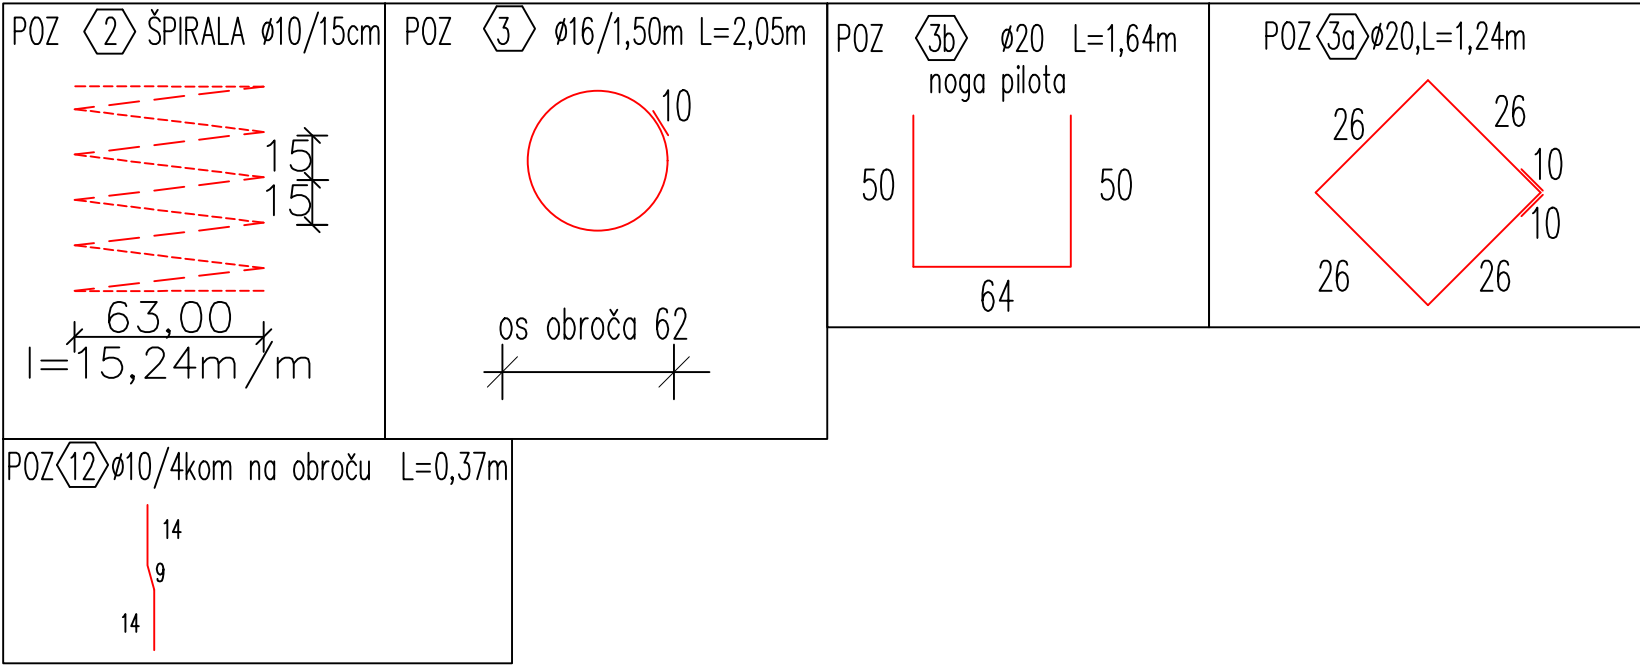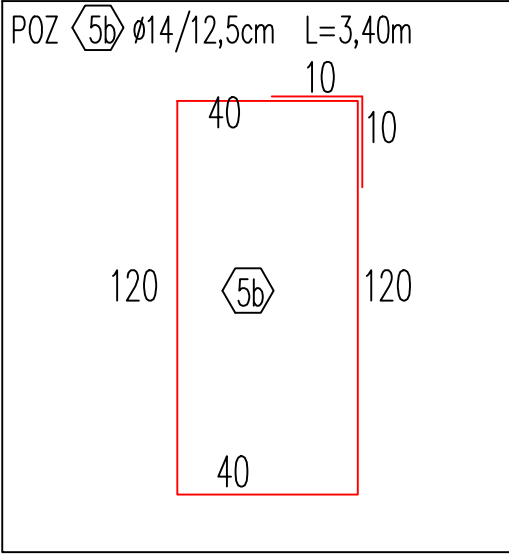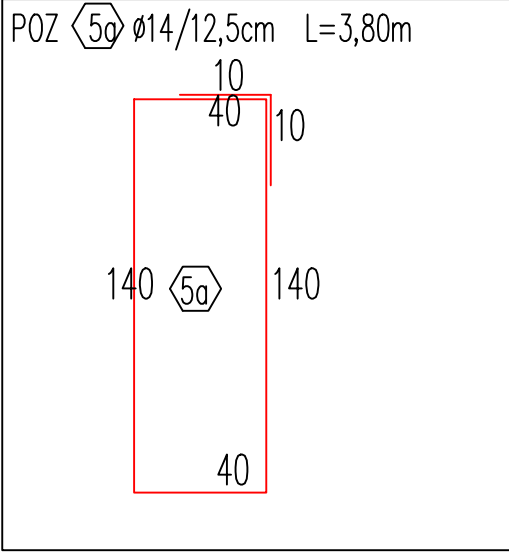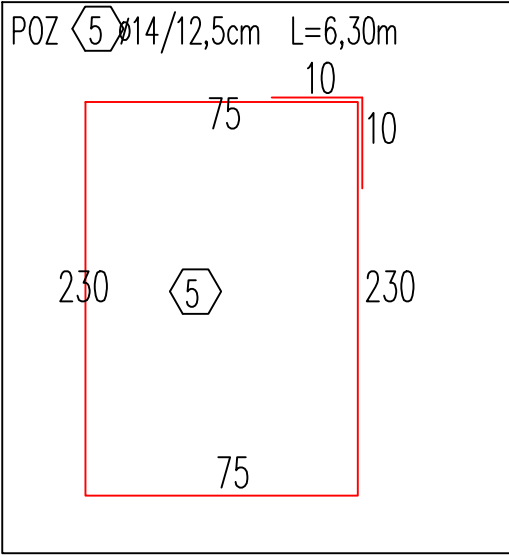


LEGENDA:
B500B REBRATA ARMATURA
C25/30 PV-II,S4,Dmax16 (PILOTI)
C30/37 PV-II,XF4,XD3 (GREDA)
C16/20 (PODBETON GREDE)
a=5cm (GREDA)

PODPORNA AB SIDRANA PILOTNA STENA št.2 L=60.50m dolžina pilotov 11,50 m

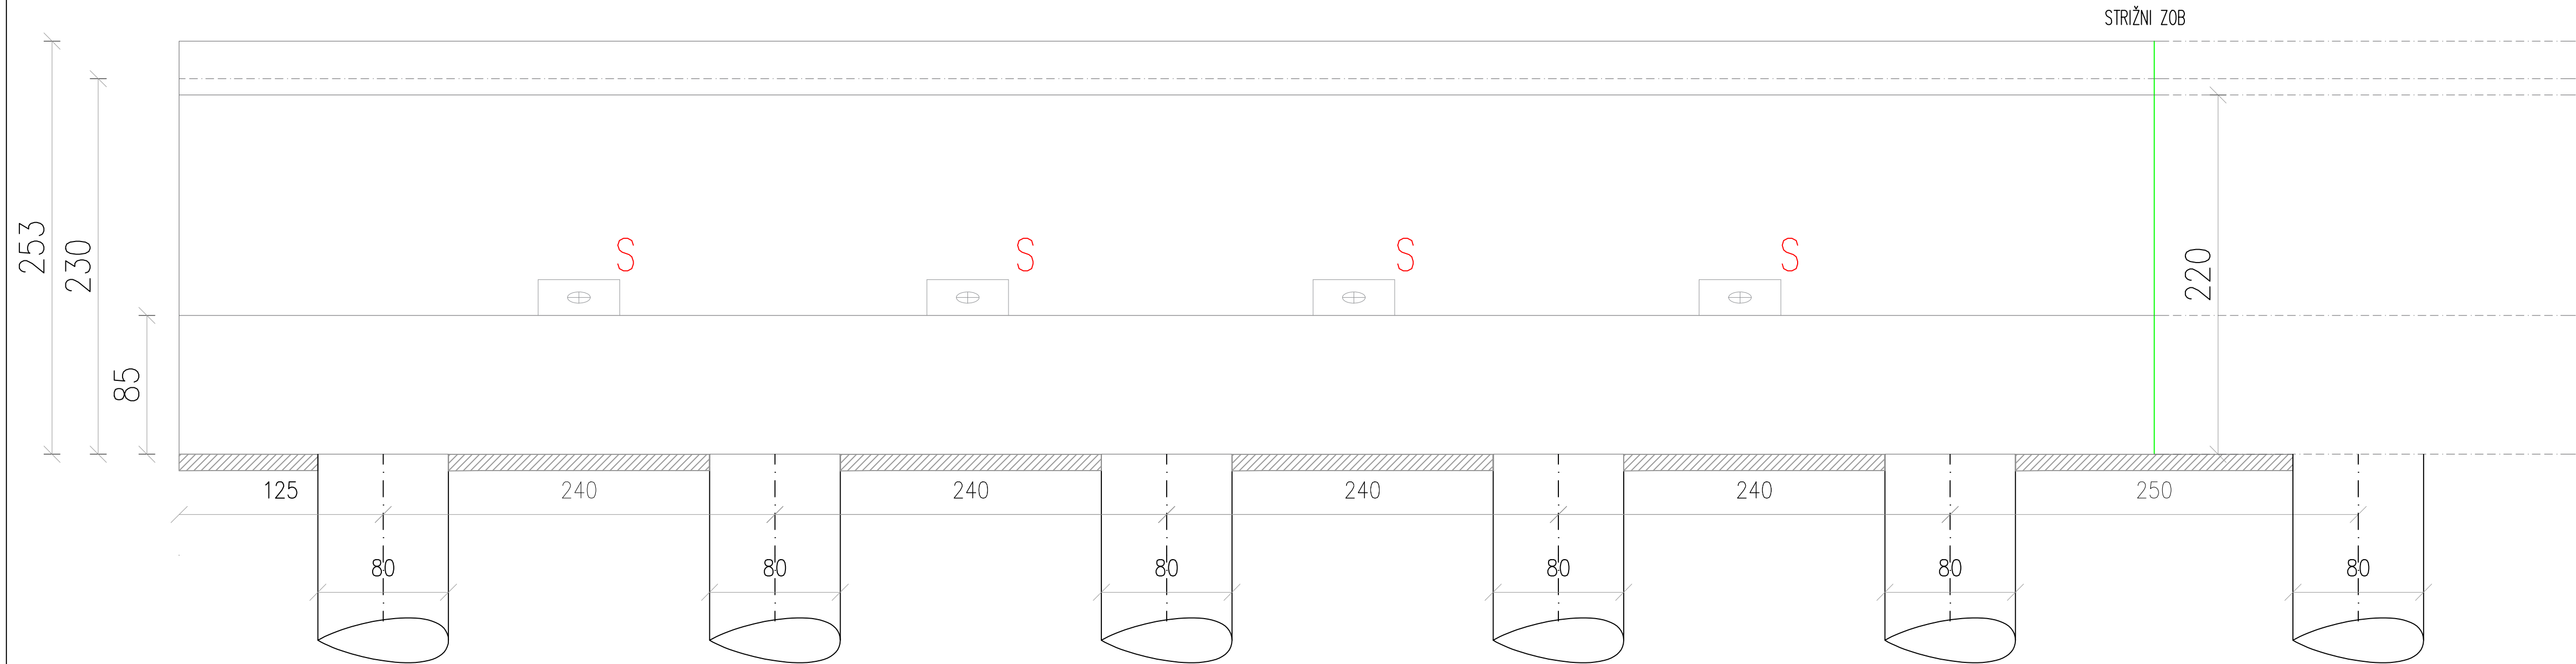

DETAJL STRIŽNEGA ZOBA d=70cm

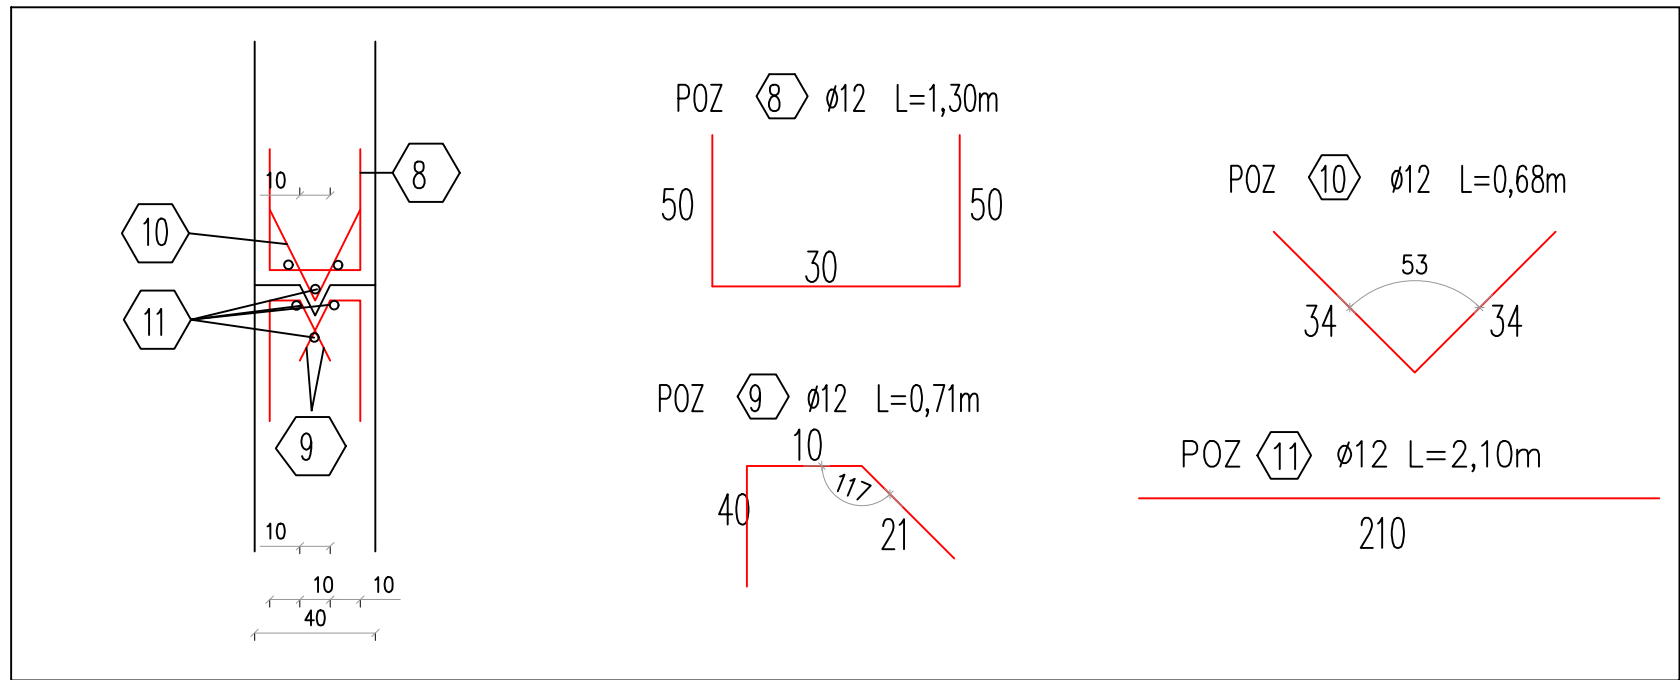


- LEGENDA:
- B500B REBRASTA ARMATURA
 - C25/30 PV-II,S4,Dmax16 (PILOTI)
 - C30/37 PV-II,XF4,XD3 (GREDA)
 - C16/20 (PODBETON GREDE)
 - a=5cm (GREDA)

Izvajalec: GRADING d.o.o. Podjetje za gradbeni inženiring MARIBOR				Cesta/lokacija: SANAČIJA PLAZU NA LC 240061 ŽETALE – VABČA VAS OD KM 1.596 DO KM 1.841 (PLAZ 4)	
Investitor: OBČINA ŽETALE Žetale 4 2287 Žetale				Vsebina/naslov risbe: ARMATURNI NAČRT (PILOTNA STENA št.2)	
	Ime in priimek:	Id. št.:	Podpis:	Št. projekta:	Merilo:
Vodja projektiranja:	Ivo FIRBAS, u.d.i.grad.	G-4978		1039	1:25
Pooblaščen inženir:	Ivo FIRBAS, u.d.i.grad.	G-4978		Št. načrta:	Datum:
Obdelal:	Ivo FIRBAS, u.d.i.grad.	G-4978		1039 K	avgust 2026
Kontroliral:				Faza:	Št. lista:
Id. št. pri IZS:				PZI	G.13.2.2

Izvajalec: GRADING d.o.o. Podjetje za gradbeni inženiring MARIBOR	Cesta/lokacija: SANACIJA PLAZU NA LC 240061 ŽETALE – VABČA VAS OD KM 1.596 DO KM 1.841 (PLAZ 4)
Investitor: OBČINA ŽETALE Žetale 4 2287 Žetale	Vsečina/naslov risbe: ARMATURNI NAČRT (TLORIS AB GREDE – PILOTNA STENA št.2)

	Ime in priimek:	Id. št.:	Podpis:	Št. projekta:	Merilo:
Vodja projektiranja:	Ivo FIRBAS, u.d.i.grad.	G-4978		1039	1:100
Pooblaščen inženir:	Ivo FIRBAS, u.d.i.grad.	G-4978		Št. načrta: 1039 K	Datum: avgust 2026
Obdelal:	Ivo FIRBAS, u.d.i.grad.	G-4978			
Kontroliral:				Faza: PZI	Št. lista: G.13.2.3
Id. št. pri IZS:					




















PODPORNA AB SIDRANA PILOTNA STENA št.3 L=30.30m, dolžina pilotov 7,50 – 11,50 m

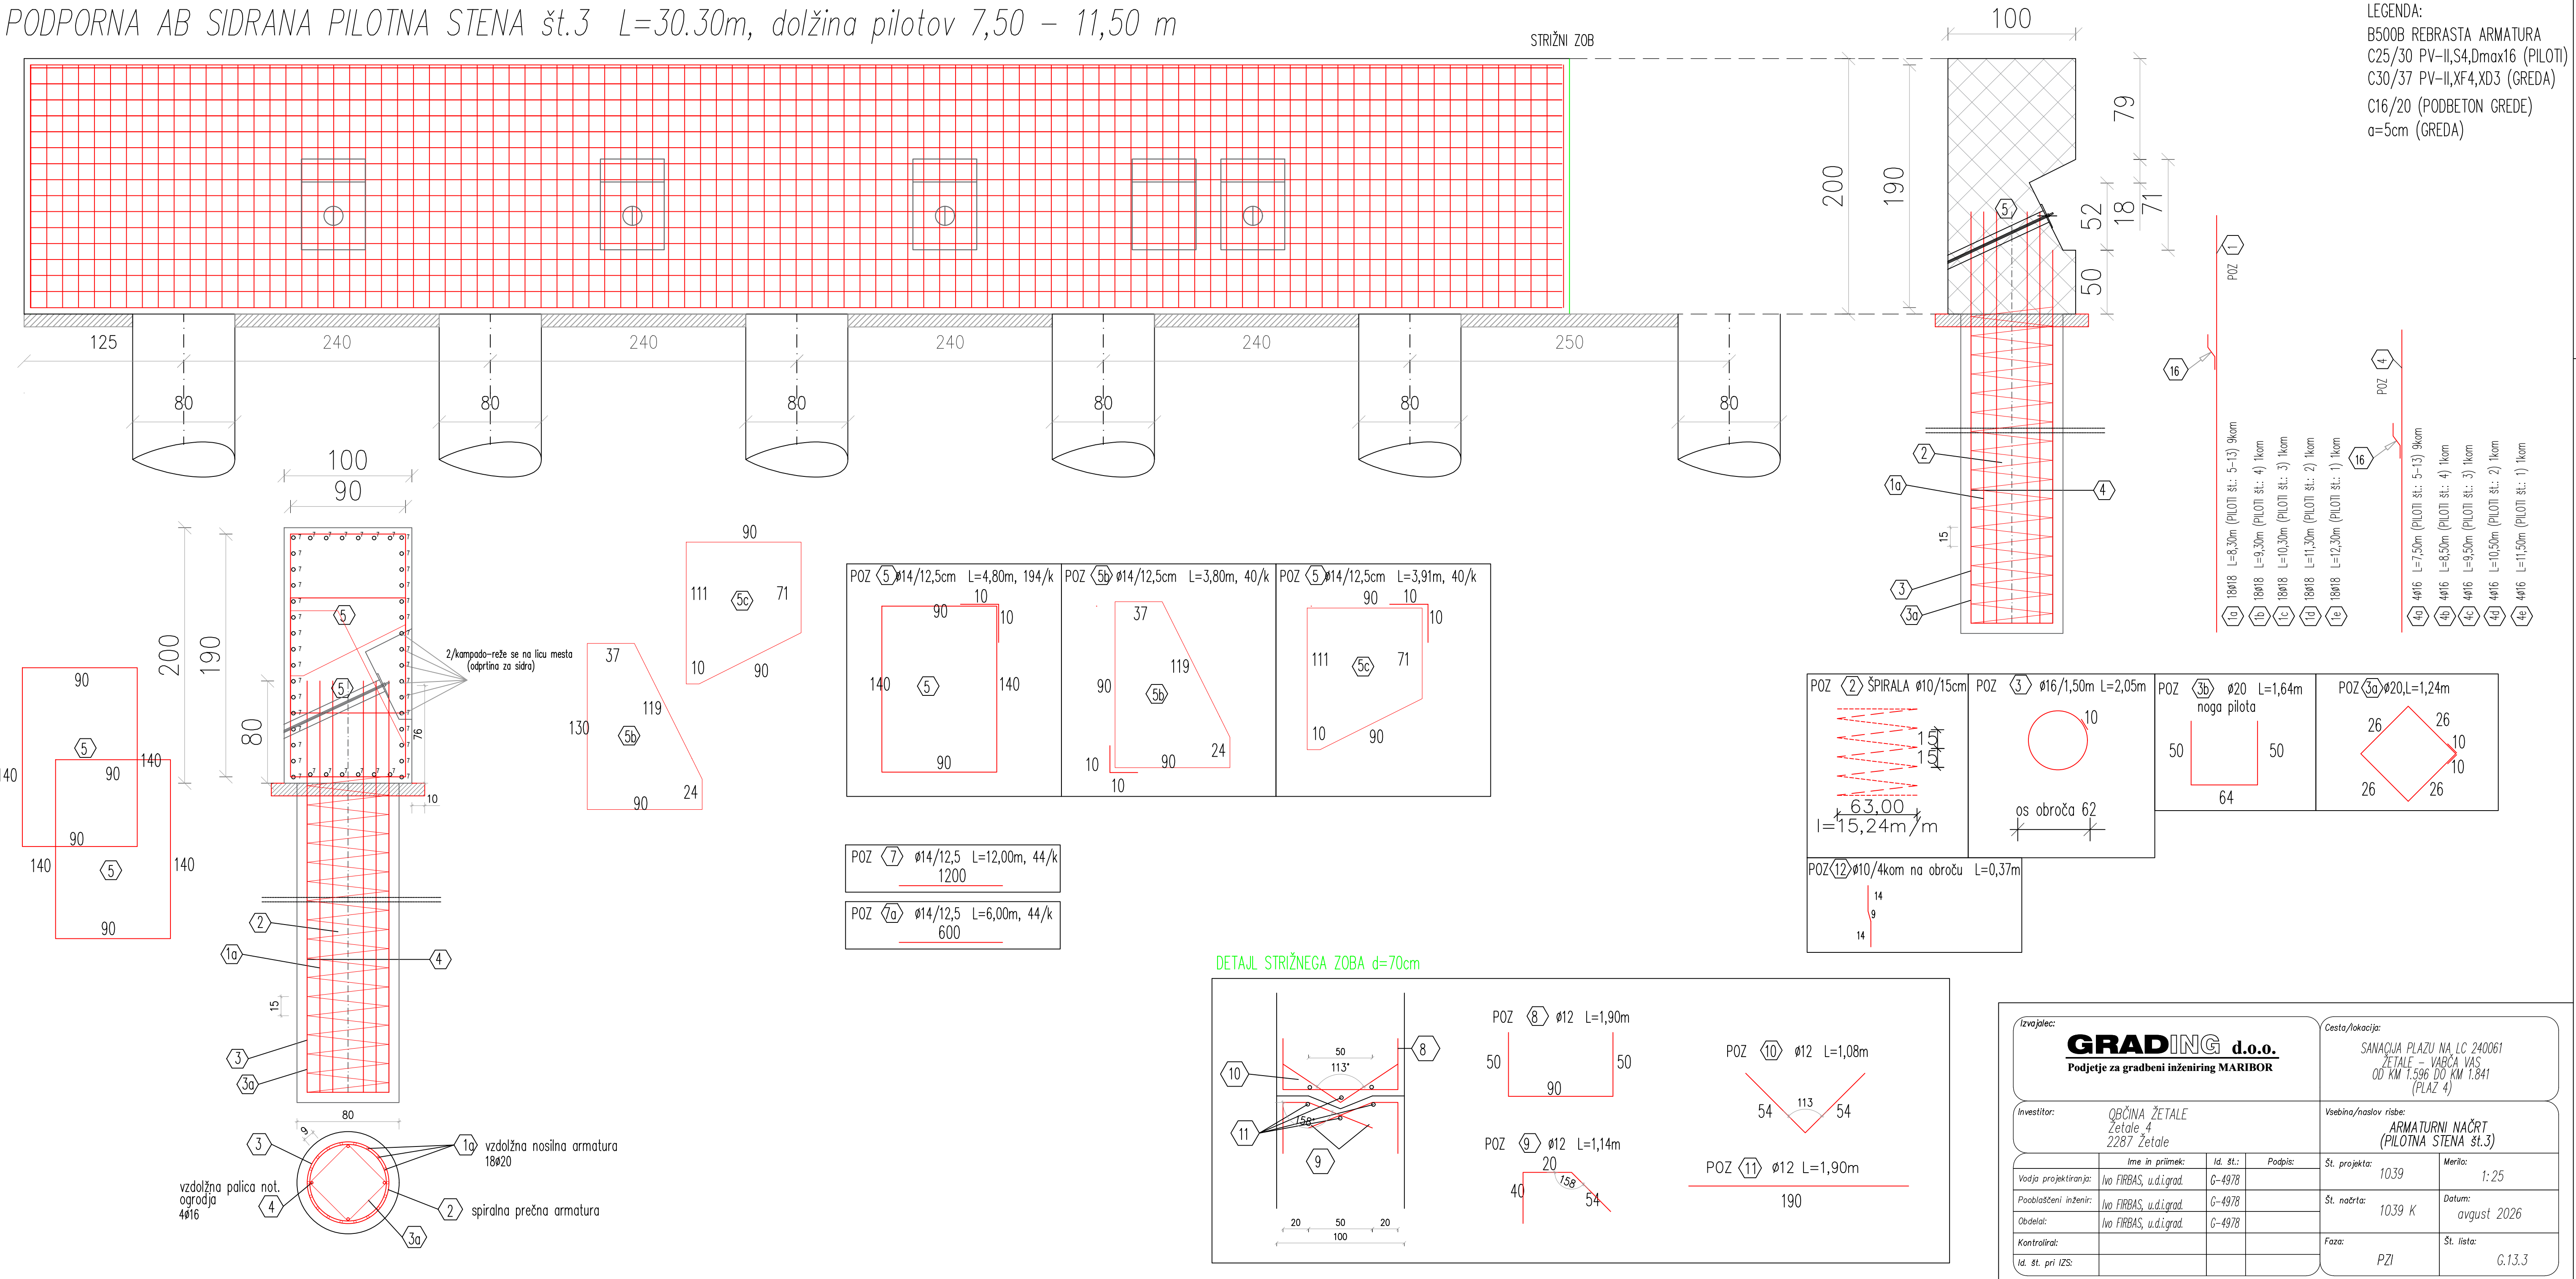

Izvajalec: GRADING d.o.o. Podjetje za gradbeni inženiring MARIBOR				Cesta/lokacija: SANAČJA PLAZU NA LC 240061 ŽETALE – VABČA VAS OD KM 1.596 DO KM 1.841 (PLAZ 4)	
Investitor: OBČINA ŽETALE Žetale 4 2287 Žetale				Veebina/naslov risbe: ARMATURNI NAČRT (PILOTNA STENA št.3)	
Vodja projektiranja: Ivo FIRBAS, u.d.igrad	Id. št.:	Podpis:	St. projekta:	1039	Merilo:
Pooblaščen inženir:	Ivo FIRBAS, u.d.igrad	G-4978	St. načrta:	1039 K	Datum:
Obdelal:	Ivo FIRBAS, u.d.igrad	G-4978	Faza:	PZI	avgust 2026
Kontroliral:					St. lista:
Id. št. pri IZS:					G.13.3

GRADING d.o.o.						SESTAVIL: Ivo FIRBAS, uni.dipl.inž.grad.							
Podjetje za gradbeni inženiring MARIBOR						ŠT.PROJEKTA: 1039				ŠT.IZVLEČKA: G.14.1.1			
OBJEKT: SANACIJA PLAZU NA LC 240061						ŠT.NAČRTA: 1039K				DATUM: avgust 2026			
ŽETALE – VABČA VAS OD KM 1.596 DO KM 1.841 (PLAZ 4)						OPIS: ARMATURNI IZVLEČEK (PILOTNA STENA št.1)							
POZ.	KOS.	Ø	L (m)	Σ L (m)	OBLIKA PALICE	Ø10 (0,633kg)	Ø12 (0,911kg)	Ø14 (1,242kg)	Ø16 (1,621kg)	Ø19 (2,29kg)	Ø20 (2,53kg)	Ø28 (4,956kg)	
 piloti 15–35 H=11,8m	378	20	11,80	4460							11284		
 piloti 13,14 H=12,3m	36	20	12,30	443							1121		
 piloti 11,12 H=12,8m	36	20	12,80	461							1166		
 piloti 1–10 H=13,3m	180	20	13,30	2394							6057		
 piloti 15–35 H=11,0m	21	10	168	3528		2233							
 piloti 13,14 H=11,5m	2	10	175	350		222							
 piloti 11,12 H=12,0m	2	10	183	366		231							
 piloti 1–10 H=12,5m	10	10	191	1910		1209							
 Ø3	259	16	2,05	531					861				
 Ø3a	259	20	1,24	321							812		
 Ø3b	70	20	1,64	115							291		
 piloti 15–35 H=11,0m	84	16	11,00	924					1498				
 piloti 15–35 H=11,5m	8	16	11,50	92					149				
 piloti 11,12 H=12,0m	8	16	12,00	96					156				
 piloti 1–10 H=12,5m	40	16	12,00	480					778				

SKUPAJ L = 84,70 m – pilotna stena

 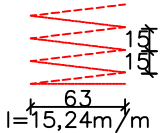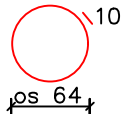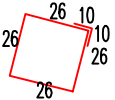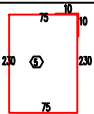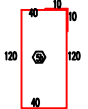             GRADING d.o.o. Podjetje za gradbeni inženiring MARIBOR						SESTAVIL: Ivo FIRBAS, uni.dipl.inž.grad.						
OBJEKT: SANACIJA PLAZU NA LC 240061 ŽETALE – VABČA VAS OD KM 1.596 DO KM 1.841 (PLAZ 4)						ŠT.PROJEKTA: 1039		ŠT.IZVLEČKA: G.14.2.1				
						ŠT.NAČRTA: 1039K		DATUM: avgust 2026				
						OPIS: ARMATURNI IZVLEČEK (PILOTNA STENA št.2)						
POZ.	KOS.	∅	L (m)	Σ L (m)	OBLIKA PALICE	∅10 (0,633kg)	∅12 (0,911kg)	∅14 (1,242kg)	∅16 (1,621kg)	∅19 (2,29kg)	∅20 (2,53kg)	∅22 (3,06kg)
10 piloti 1-25 H=12,3m	450	22	12,30	5535								16386
20 piloti 1-25 H=11,5m	25	10	175	4375		2770						
30	200	16	2,05	410					665			
30	200	20	1,24	248							627	
30	50	20	1,64	82							208	
40 piloti 1-25 H=11,5m	100	16	11,50	1150					1864			
50	1936	14	6,30	12197				15149				
50	968	14	3,80	3678				4568				
50	968	14	3,40	3261				4050				
7.1a	96	14	12,00	1152				1431				
7.1b	21	14	12,10	254				316				
7.1c	14	14	12,07	169				210				
7.1d	13	14	11,94	155				193				
7.1e	20	14	11,90	238				296				
7.2a	102	14	11,94	1218				1513				
7.2b	22	14	12,26	270				335				
7.2c	15	14	12,22	183				227				
7.2d	13	14	11,65	152				189				
7.2e	20	14	11,62	232				288				
7.3a	106	14	12,00	1272				1580				
7.3b	22	14	12,70	279				347				
7.3c	15	14	12,60	189				235				
7.3d	13	14	11,40	148				184				
7.3e	20	14	11,30	226				281				

GRADING d.o.o.						SESTAVIL: Ivo FIRBAS, uni.dipl.inž.grad.						
Podjetje za gradbeni inženiring MARIBOR						ŠT.PROJEKTA: 1039		ŠT.IZVLEČKA: G.14.2.2				
OBJEKT: SANACIJA PLAZU NA LC 240061 ŽETALE – VABČA VAS OD KM 1.596 DO KM 1.841 (PLAZ 4)						ŠT.NAČRTA: 1039K		DATUM: avgust 2026				
						OPIS: ARMATURNI IZVLEČEK (PILOTNA STENA št.2)						
POZ.	KOS.	∅	L (m)	Σ L (m)	OBLIKA PALICE	∅10 (0,633kg)	∅12 (0,911kg)	∅14 (1,242kg)	∅16 (1,621kg)	∅19 (2,29kg)	∅20 (2,53kg)	∅22 (3,06kg)
7.4a	104	14	11,94	1272	1194			1580				
7.4b	22	14	12,67	279	1267			347				
7.4c	15	14	12,59	176	1259			219				
7.4d	13	14	11,29	148	1129			184				
7.4e	20	14	11,21	226	1121			281				
7.5a	98	14	12,00	1176	1200			1461				
7.5b	22	14	12,47	274	1247			340				
7.5c	15	14	12,42	186	1242			231				
7.5d	13	14	11,58	151	1158			188				
7.5e	20	14	11,52	230	1152			286				
8	108	12	1,30	140	50 50 30		128					
9	176	12	0,71	125	10 40 21		114					
10	88	12	0,68	60	34 34		54					
11	30	12	2,10	63	210		57					
12	800	10	0,41	328	14 14	208						
						2.978	353	36.509	2.529		835	16.386

RA Ø < 12 3.331kg
RA Ø > 12 56.259kg
SKUPAJ 59.590kg

PILOTI Ø80/2,40m

SKUPAJ 25 x 11,50 m
25 pilotov
SKUPAJ L = 287,5m – dolžina pilotov


GRADING d.o.o. Podjetje za gradbeni inženiring MARIBOR		SESTAVIL: Ivo FIRBAS, uni.dipl.inž.grad.	
OBJEKT: SANACIJA PLAZU NA LC 240061 ŽETALE – VABČA VAS OD KM 1.596 DO KM 1.841 (PLAZ 4)		ŠT.PROJEKTA: 1039	ŠT.IZVLEČKA: G.14.3.1
		ŠT.NAČRTA: 1039K	DATUM: avgust 2026
		OPIS: ARMATURNI IZVLEČEK (PILOTNA STENA št.3)	

POZ.	KOS.	Ø	L (m)	Σ L (m)	OBLIKA PALICE	Ø10 (0,633kg)	Ø12 (0,911kg)	Ø14 (1,242kg)	Ø16 (1,621kg)	Ø18 (2,00kg)	Ø20 (2,53kg)	Ø28 (4,956kg)
1a piloti 5-13 H=8,30m	162	18	8,30	1345						2690		
1b piloti 4 H=9,30m	18	18	9,30	167						334		
1c piloti 3 H=10,3m	18	18	10,30	185						370		
1d piloti 2 H=11,3m	18	18	11,30	203						406		
1d piloti 1 H=12,3m	18	18	12,30	221						442		
2a piloti 5-13 H=7,50m	9	10	114	1026		650						
2b piloti 4 H=8,50m	1	10	130	130		82						
2c piloti 3 H=9,50m	1	10	145	145		92						
2c piloti 2 H=10,5m	1	10	160	160		101						
2e piloti 1 H=11,5m	1	10	175	175		111						
3 3	72	16	2,05	148					240			
3a 3	72	20	1,24	89							225	
3b 3	26	20	1,64	43							109	
4a piloti 5-13 H=7,50m	36	16	7,50	270					438			
4b piloti 4 H=8,50m	4	16	8,50	34					55			

SKUPAJ L = 30,30 m – pilotna stena

DETAJL ASFALTNE MULDE

M 1:20

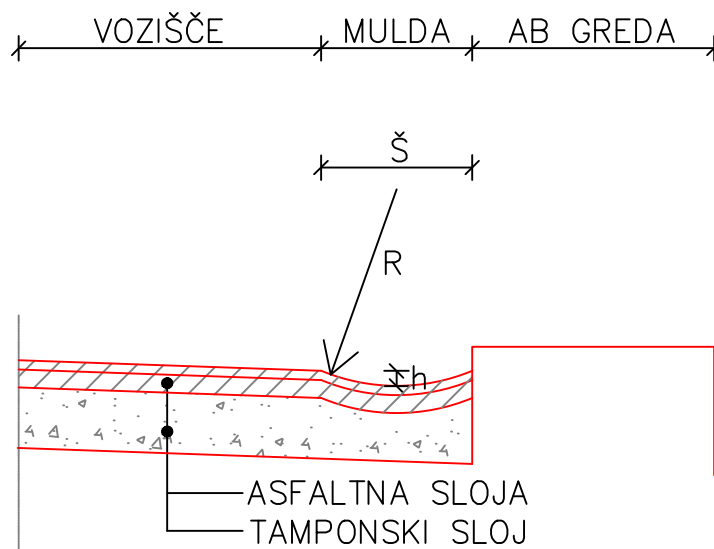

Š (cm)	h (cm)	R (cm)
50	5	65.0

GRADINGd.o.o.

Podjetje za gradbeni inženiring MARIBOR


DETAJL ASFALTNE MULDE

G.15.1

1039 K

DETAJL DRENAŽNO KANALIZACIJSKE CEVI

M 1:20

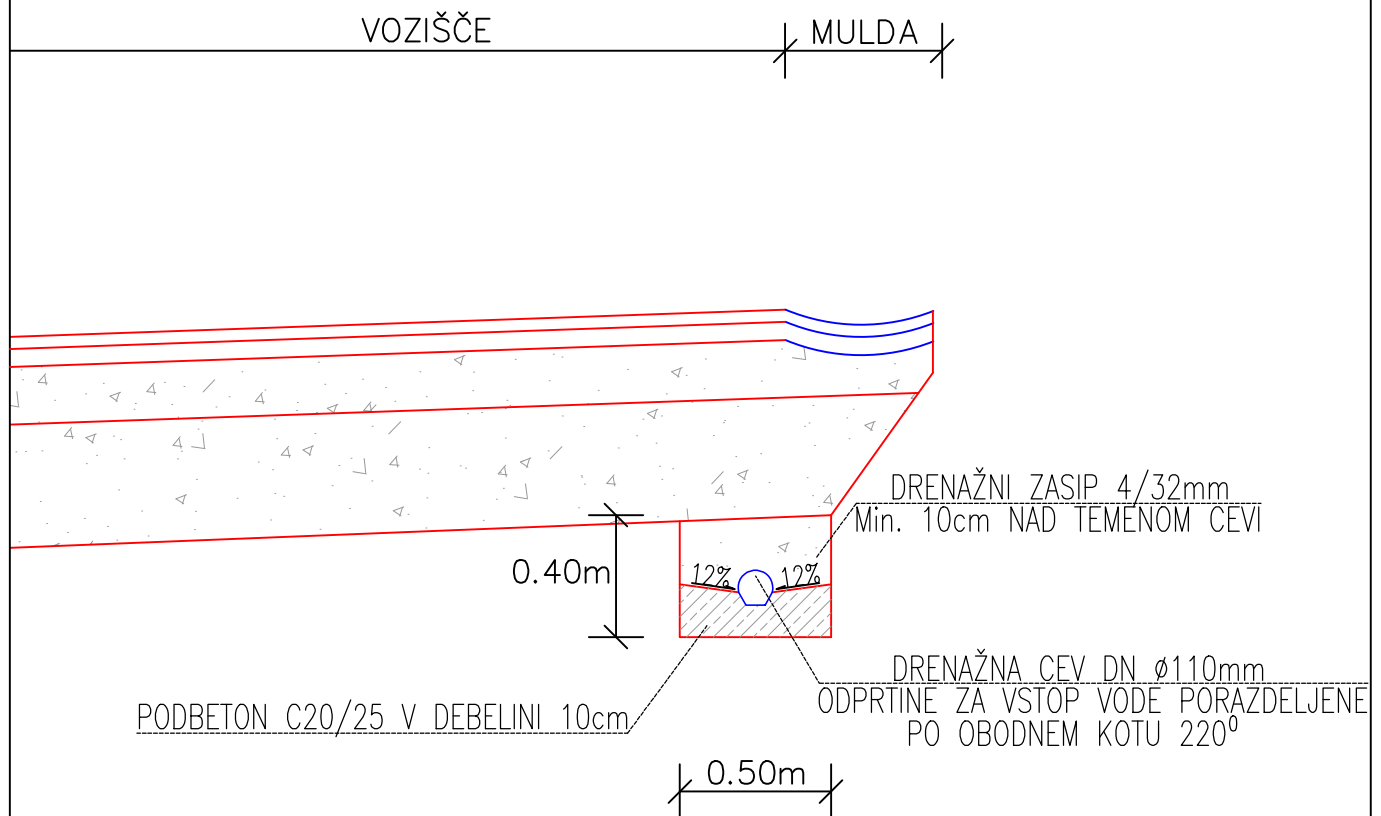


GRADINGd.o.o.

Podjetje za gradbeni inženiring MARIBOR

DETAJL POLOŽITVE
DRENAŽNE CEVI

G.15.2

1039 K

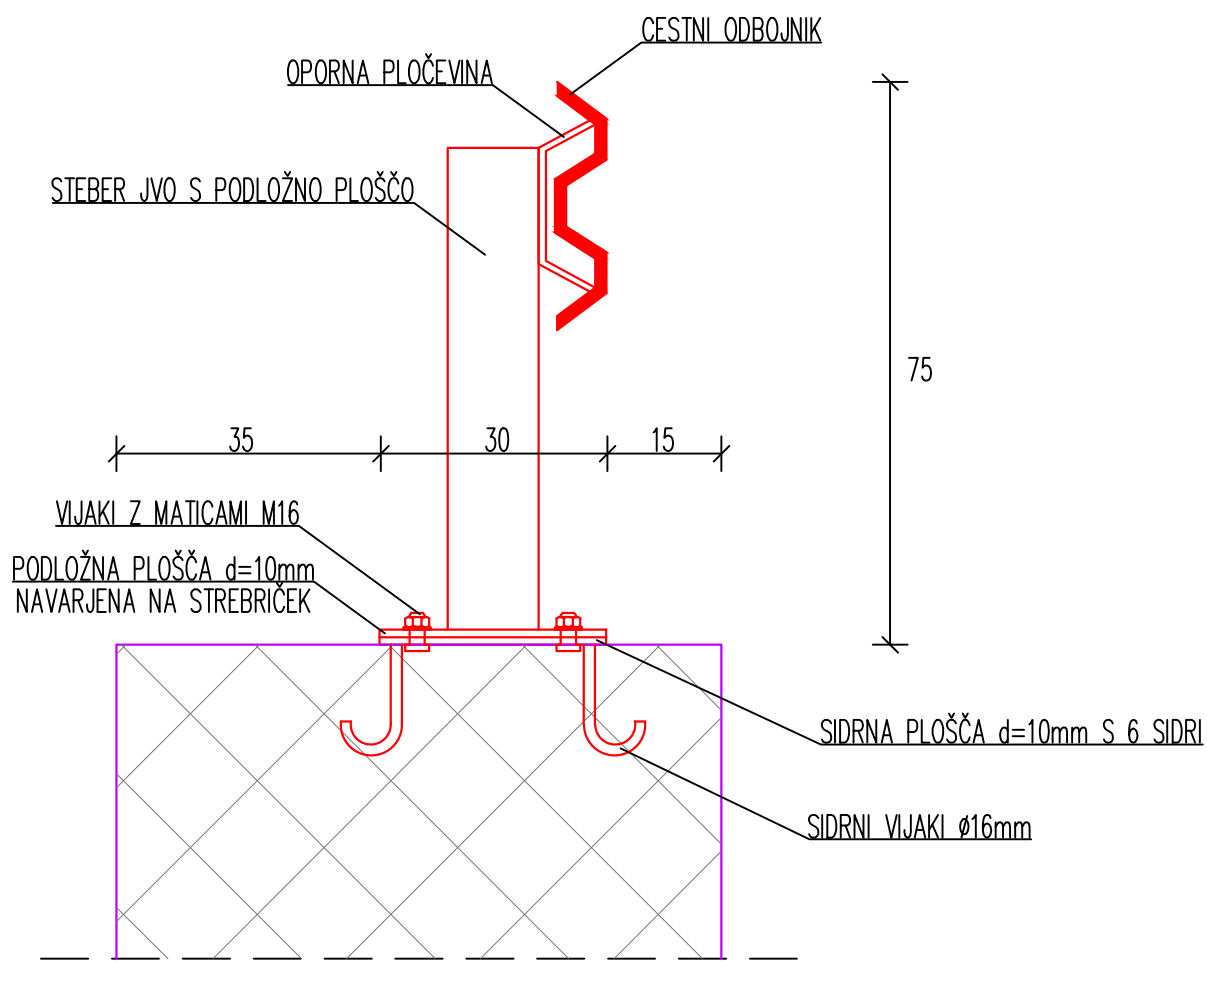

GRADING

Podjetje za gradbeni inženiring MARIBOR


DETAJL SIDRANJA JVO V AB GREDO

G.12.3

1039 K

SKLADNO S TSC 02.210:2010

(PRI ROBNIKU VIŠJEM OD 7.0cm
MORA BITI ŠČITNIK VO POSTAVLJEN
V LINIJO NAD ROBNIKOM, OZIROMA JE
LAHKO ODDALJEN OD ROBA ROBNIKA
MAKSIMALNO 15.0cm)

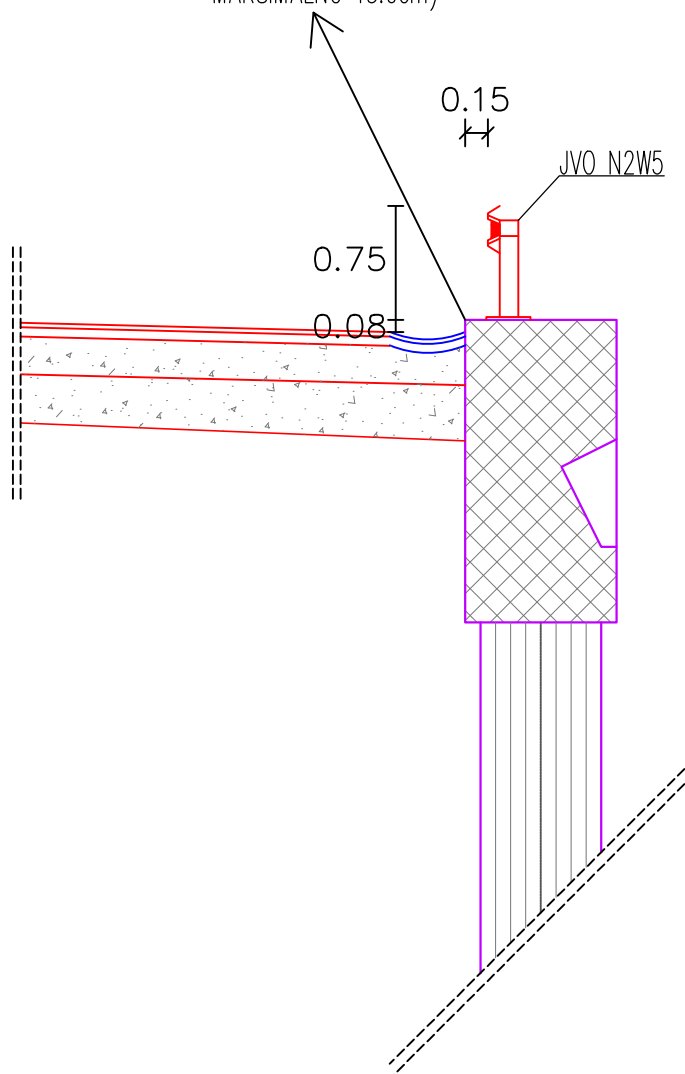


GRADINGd.o.o.

Podjetje za gradbeni inženiring MARIBOR



DETAJL POSTAVITVE JVO

G.15.4


1039 K

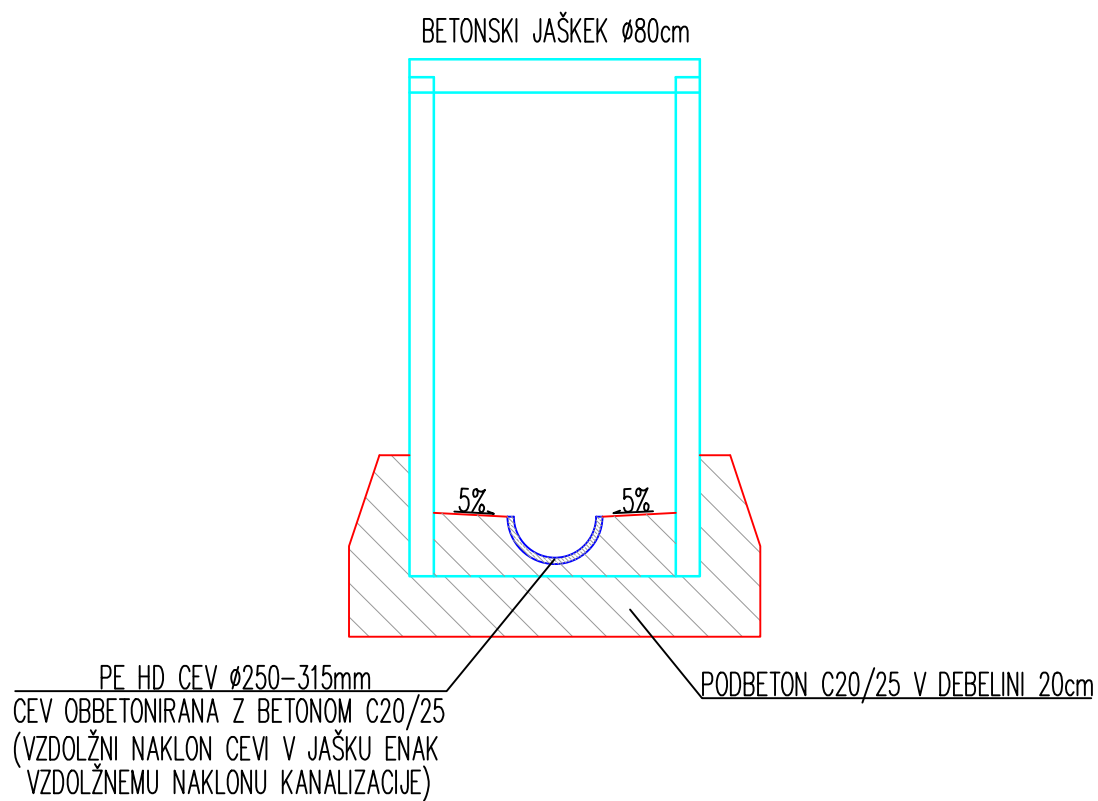

POBOČNI TLAKOVAN JAREK, KAMEN V BETONU C25/30
 ŠIRINA JARKA V DNU $\bar{s}_{min}=0.60m$, GLOBINA JARKA $h=0.60m$
 NA PODBETONU C20/25
 (DEBELINA PODBETONA 30cm)

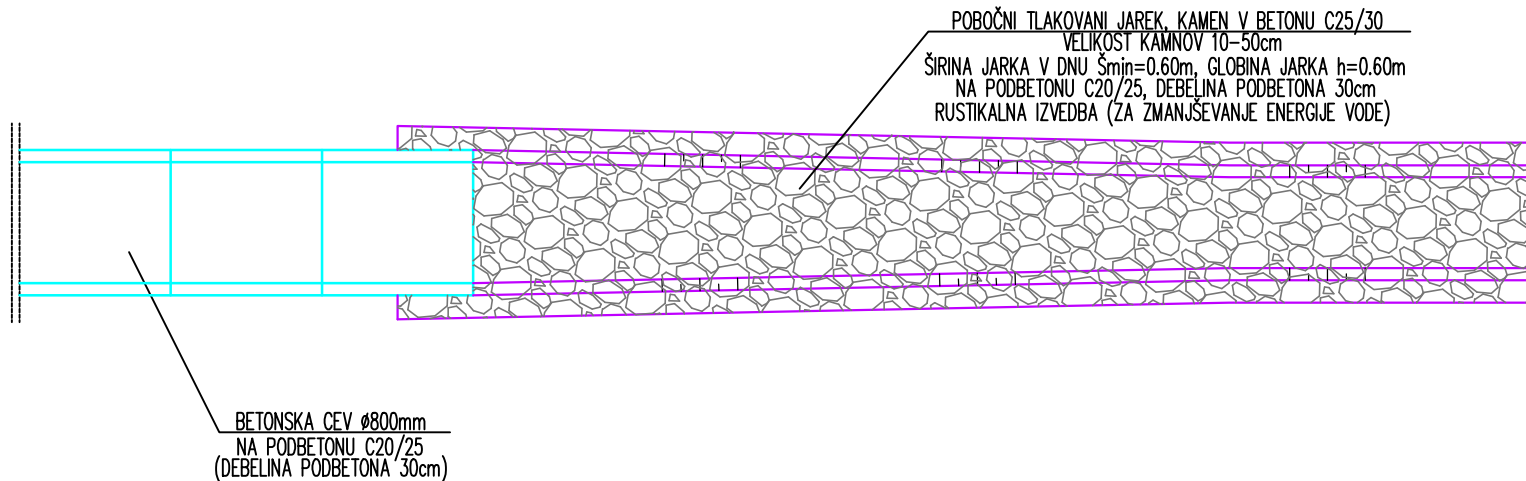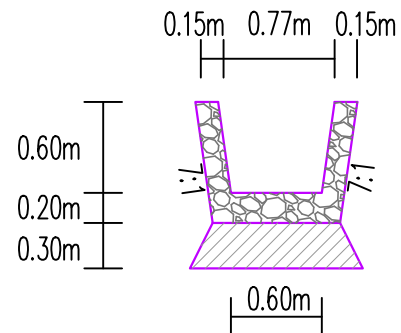

IZTOK POBOČNEGA TLAKOVANEGA JARKA V OBSTOJČI ZEMELJSKI JAREK
 PREKO PRELIVNIH PRAGOV IN TLAKOVANEGA IZTOKA
 (PRIKAZANO V VZDOLŽNIH PROFILIH ODVODNJAVANJA (PRILOGI G.12..2))

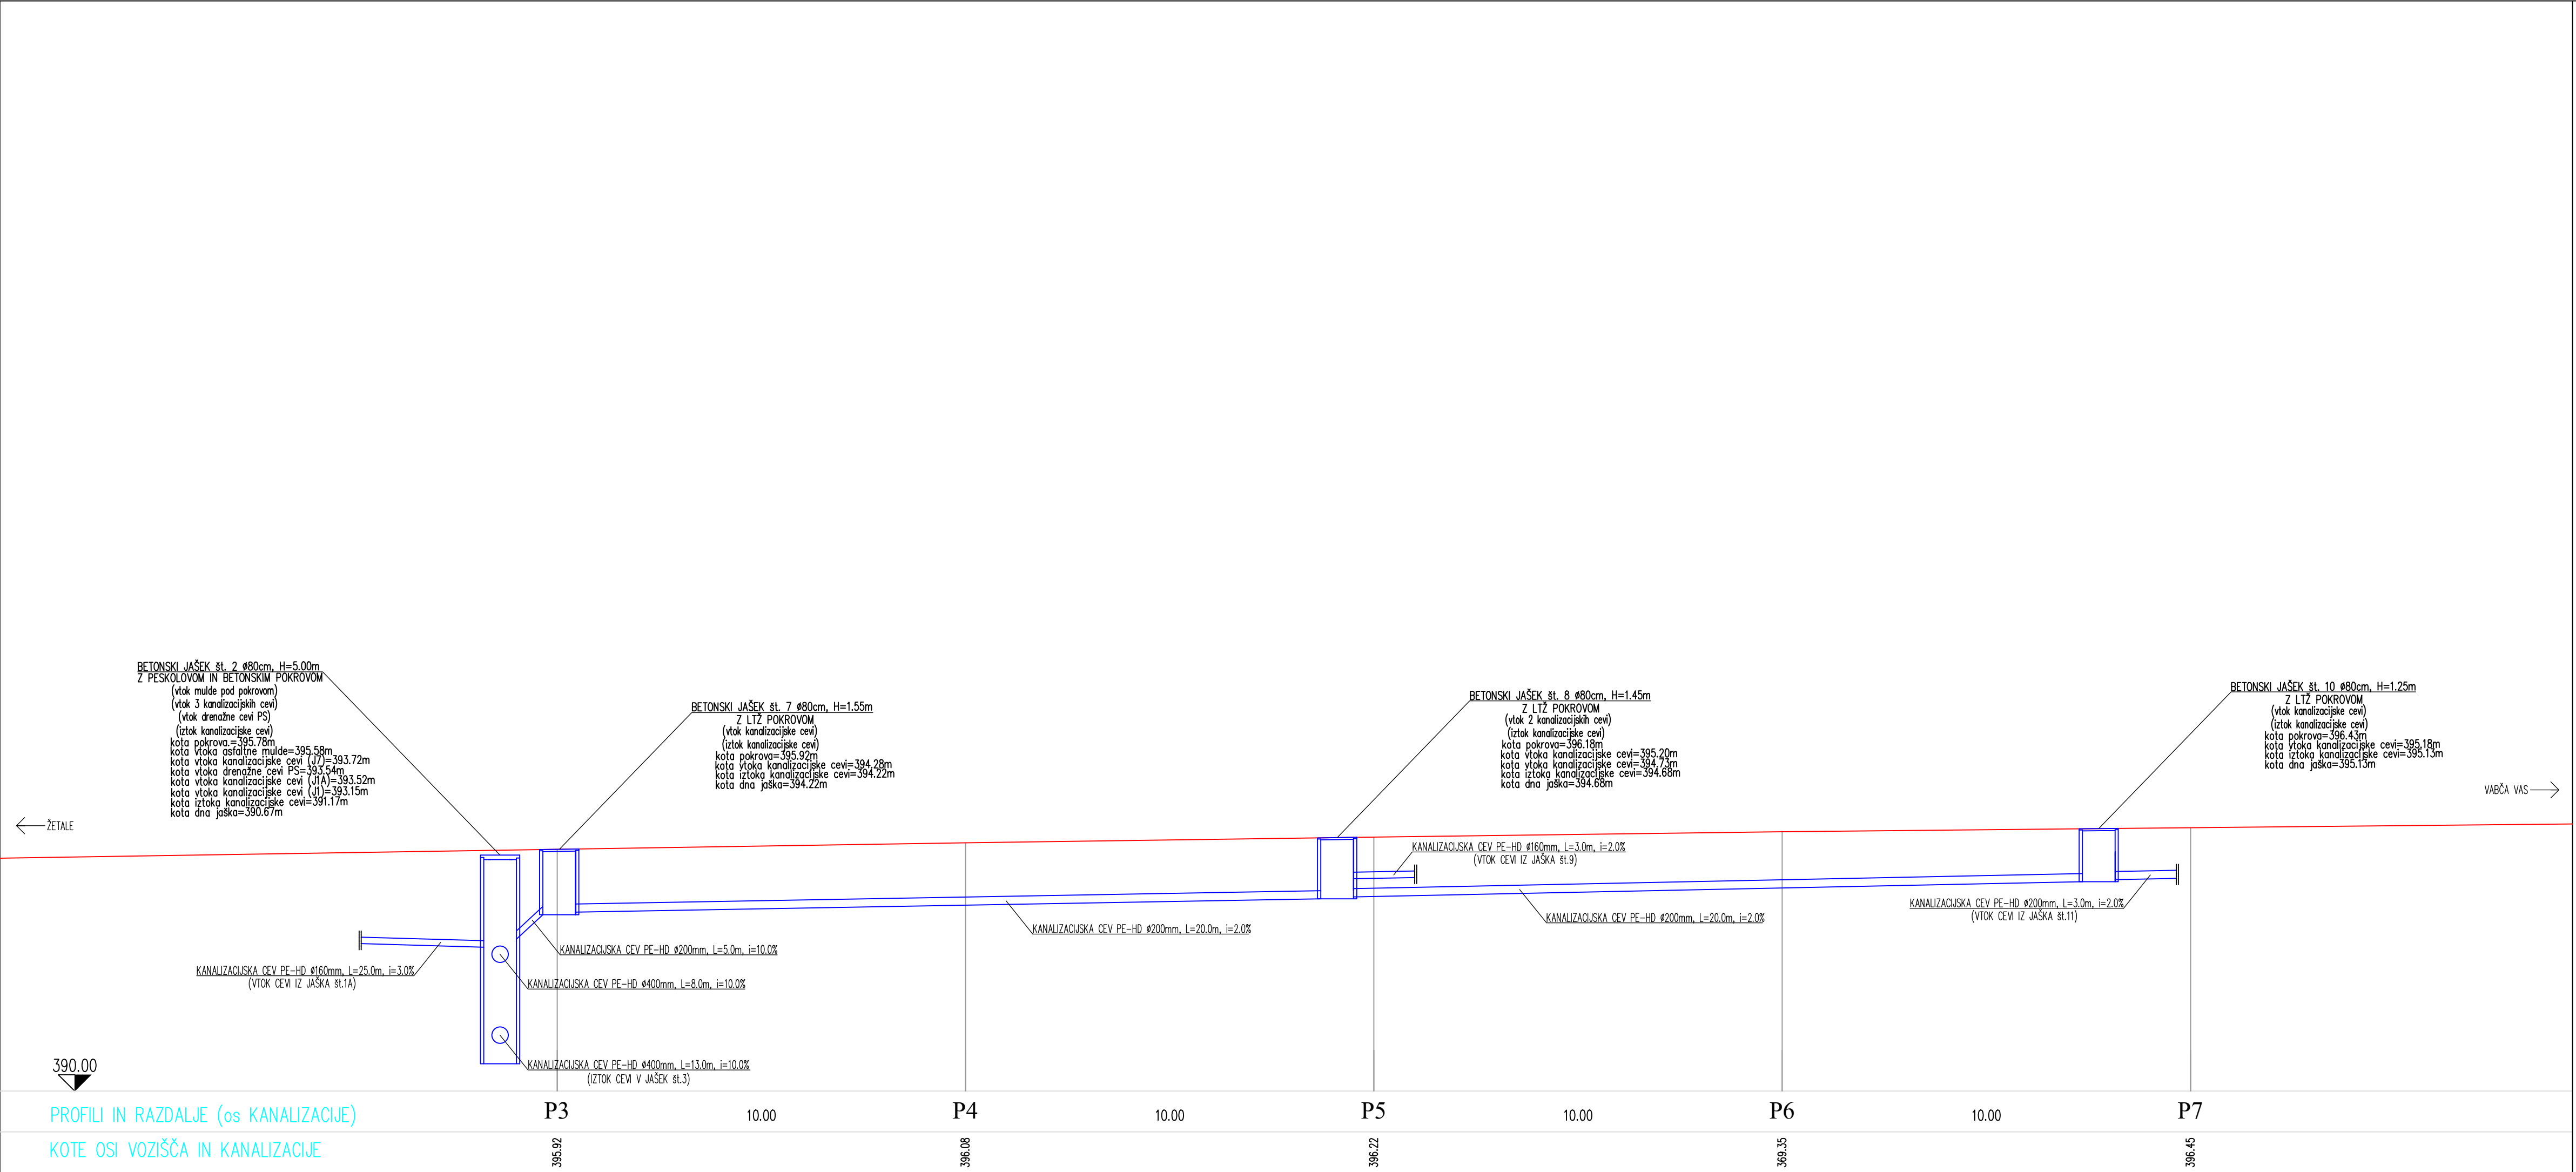


Projektant: GRADING d.o.o. Podjetje za gradbeni inženiring MARIBOR				Cesta/lokacija: SANAČIJA PLAZU NA LC 240061 ŽETALE – VABČA VAS OD KM 1.596 DO KM 1.841 (PLAZ 4)	
Naročnik: OBČINA ŽETALE Žetale 4 2287 Žetale				Vsebina/naslov risbe: DETALJ IZVEDBE CEVOVODA (OBMOČJE IZVEDBE P7–P3)	
Vodja projekta:	Ime in priimek: Mitja BIRSA, u.d.i.grad.	Id. št.: G-0969	Podpis:	Št. projekta: 1039	Merilo: 1:100/100
Pooblaščen inž.:	Mitja BIRSA, u.d.i.grad.	G-0969		Št. načrta: 1039 K	Datum: avgust 2026
Obdelal:	Ivo FIRBAS, u.d.i.grad.				
Kontroliral:				Faza: PZI	Št. lista: G.15.8
Id. št. pri IZS:					

DETALJ STIKOVANJA ASFALTA

MERILO 1:25

5.00m 0.50m

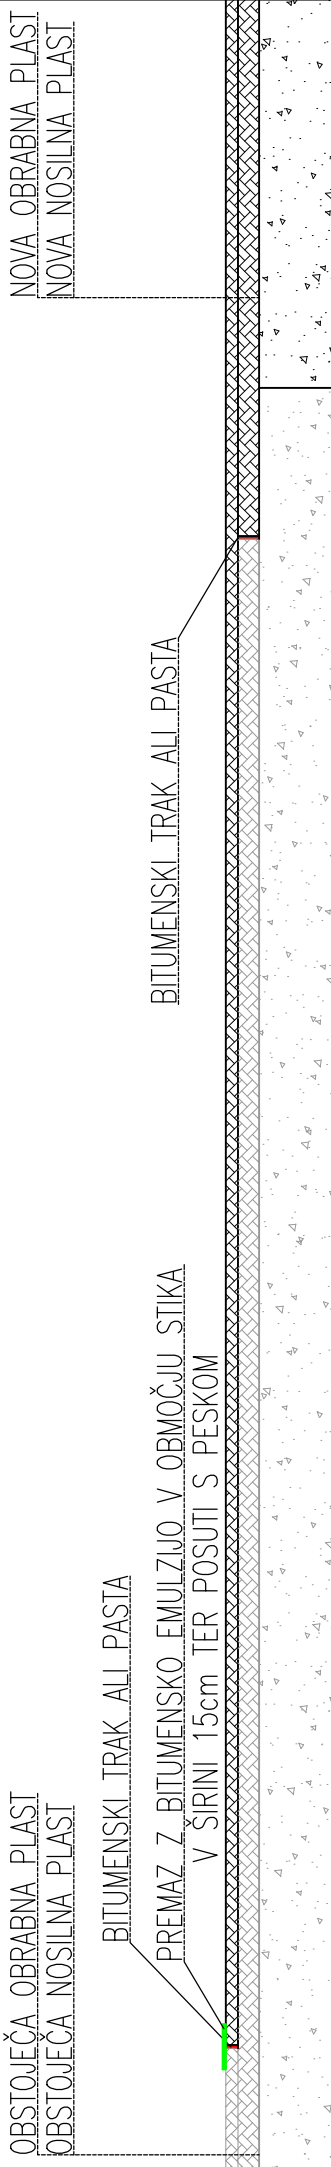

OBSTOJEČI TAMPON

NOVI TAMPON

GRADINGd.o.o.

Podjetje za gradbeni inženiring MARIBOR

DETALJ STIKOVANJA ASFALTA

G.15.9

1039 K