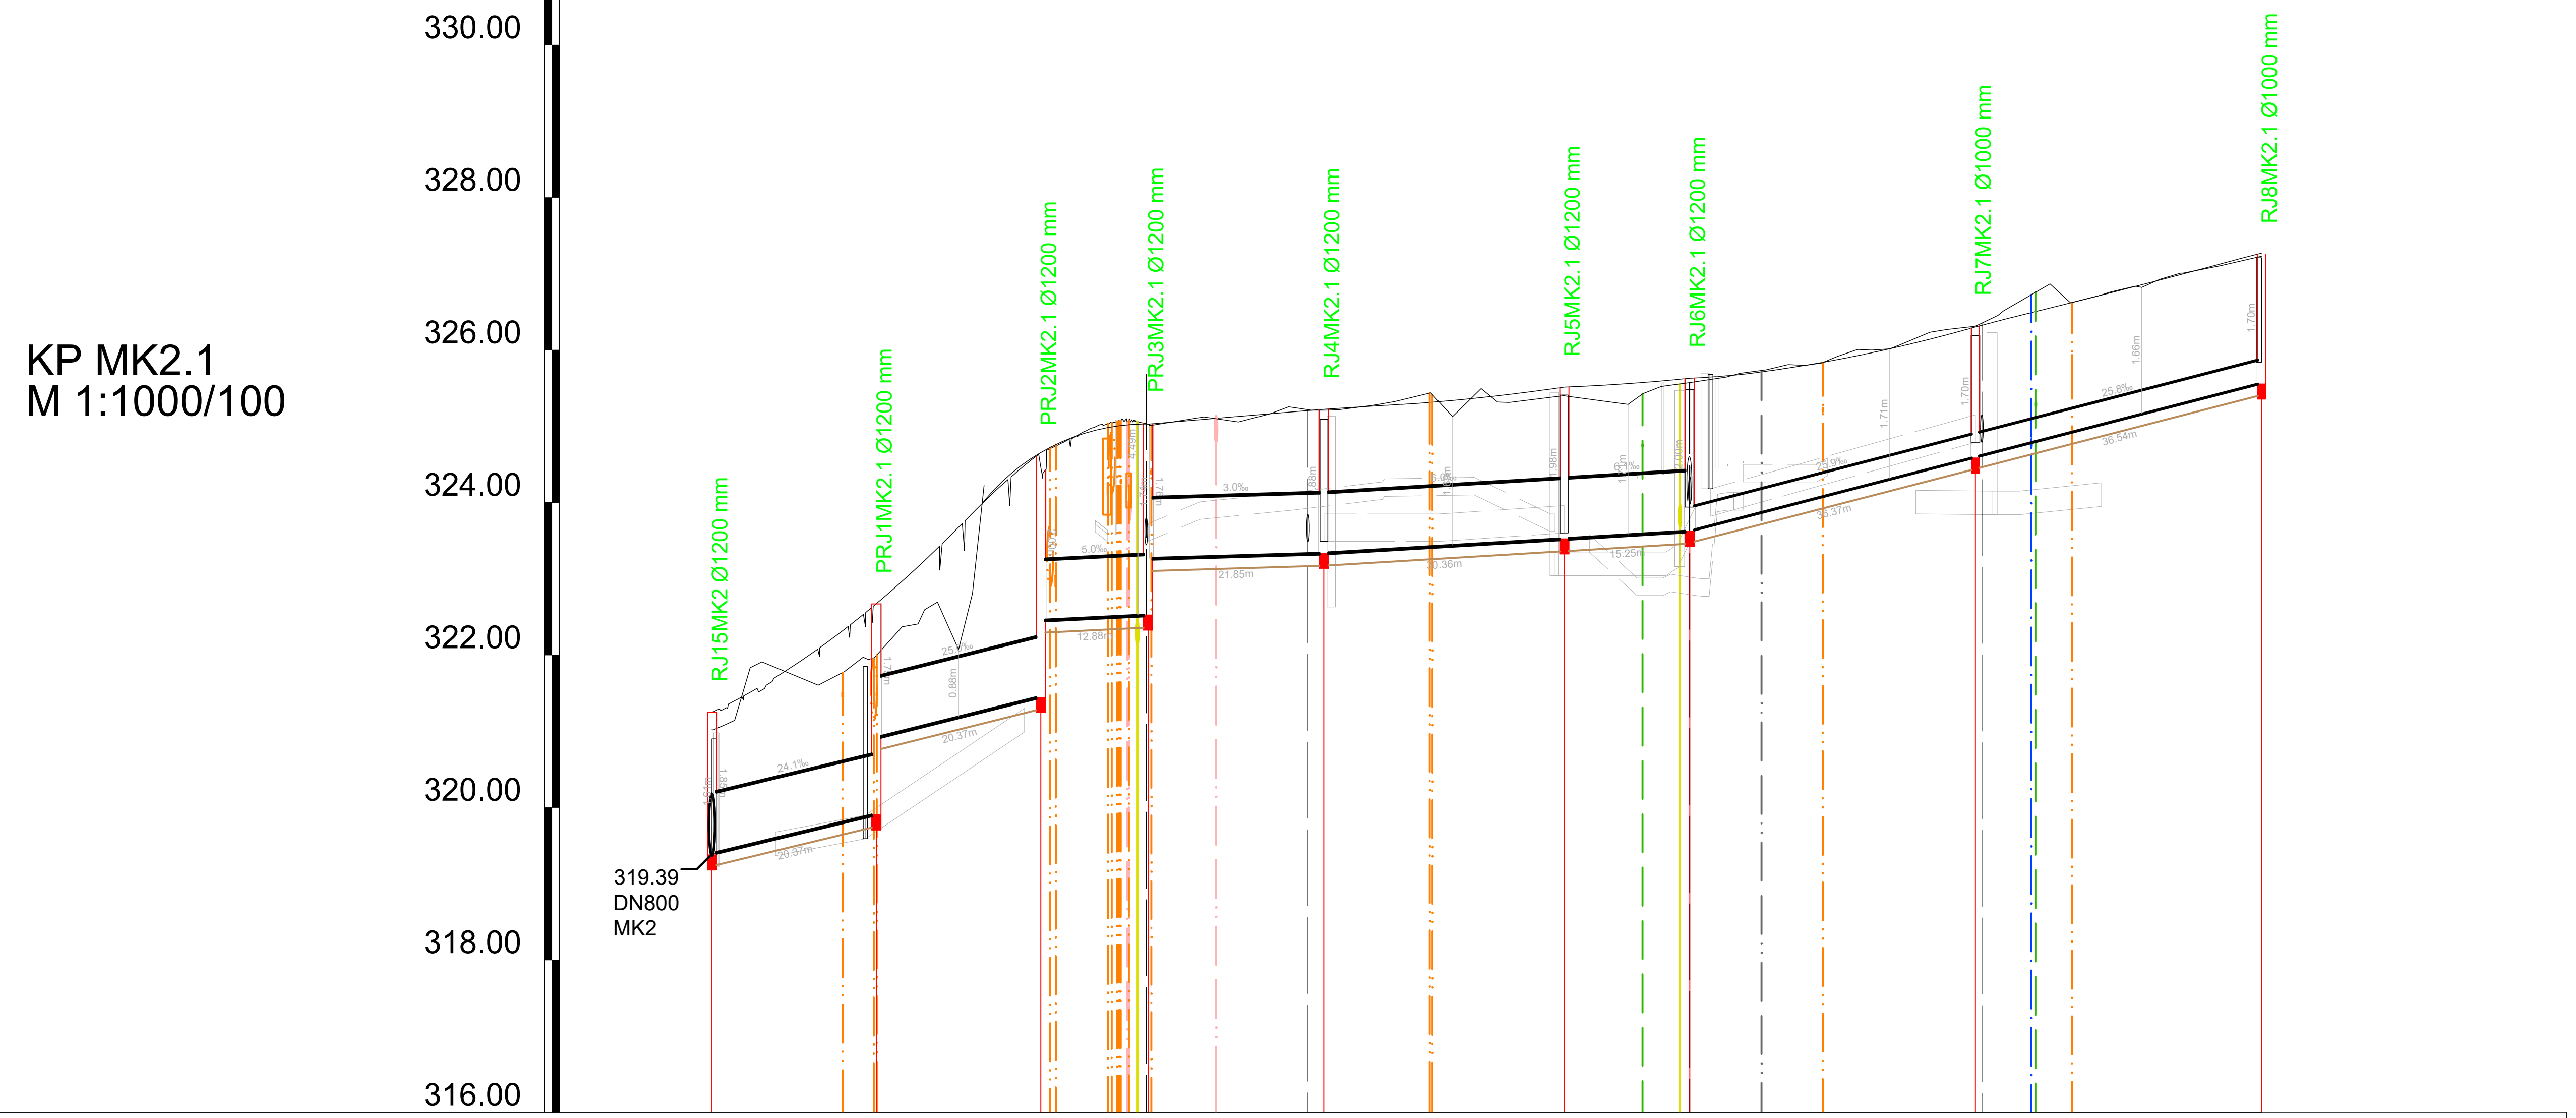


NAZIV	RJ15MK2 - MK2		PRJ1MK2.1		PRJ2MK2.1		PRJ3MK2.1		RJ4MK2.1		RJ5MK2.1		RJ6MK2.1		RJ7MK2.1		RJ8MK2.1
STACIONAŽA	0.00		21.57		43.13		57.21		80.25		111.82		128.27		165.73		203.28
KOTA TERENA	321.02		321.99		327.12		325.38		325.21		325.40		325.57		326.31		327.23
KOTA IZTOKA, VTOKA	319.39 319.40		319.92 320.92		321.46 322.46		322.53 323.27		323.34		323.53		323.63		324.60		325.57
GLOBINA IZKOPA	1.80 1.79		2.24 1.24		5.83 4.83		3.02 2.28		2.04		2.04		2.11 2.10		1.87		1.82
NAKLON		24.1		25.0		5.0		3.0		6.0		6.1		25.9		25.8	
DOLŽINA		21.57		21.57		14.08		23.05		31.56		16.45		37.47		37.54	
CEV, PROFIL/DOLŽINA		GRP PN1 SN10000 DN800 , L=128.27 m												GRP PN1 SN10000 DN300 , L=75.01 m			
STACIONAŽA OBJEKTOV	0.00		21.57		43.13		57.21		80.25		111.82		128.27		165.73		203.28

VZDOLŽNI PROFIL KANALA MK2.1

PROJEKTANT

LUZ

LUZ, d.d.
Verovškova ulica 64
1000 Ljubljana

W www.luz.si
E info@luz.si
T +386(0)1 360 24 00

OBJEKT	Komunalno opremljanje območja OPPN 191 Podutik Kamna Gorica zahod in 34 Cesta Andreja Bitenca - Podutiška - 1 FAZA
NAROČNIK	MESTNA OBČINA LJUBLJANA Mestni trg 1 1000 Ljubljana
VODJA PROJEKTIRANJA	Uroš Maršič, univ. dipl. ing. grad G-3272
POOBLAŠČENI STROKOVNJAK	Uroš Maršič, univ. dipl. ing. grad G-3272
SODELAVCI	
VRSTA DOKUMENTACIJE	PZI
VRSTA NAČRTA	2/2 Načrt padavinske kanalizacije
VSEBINA RISBE	Vzdolžni profil kanala MK2.1
DATUM	julij 2026
OPOMBE	

ŠT. PROJEKTA:	9237
ŠT. NAČRTA:	9237/2_2
MERILO:	1:1000/100
ŠT. RISBE:	150.2

0.18m²

2026 x:\projekti\9237_pkg_dgd_jki_oppn_191_kamna_gorica\pzi\pzi_1_faza\22_nacrt_meteorne_kanalizacije\grafika\9237_pzi_02_2_mk_luz_vzd_d_1.dwg