
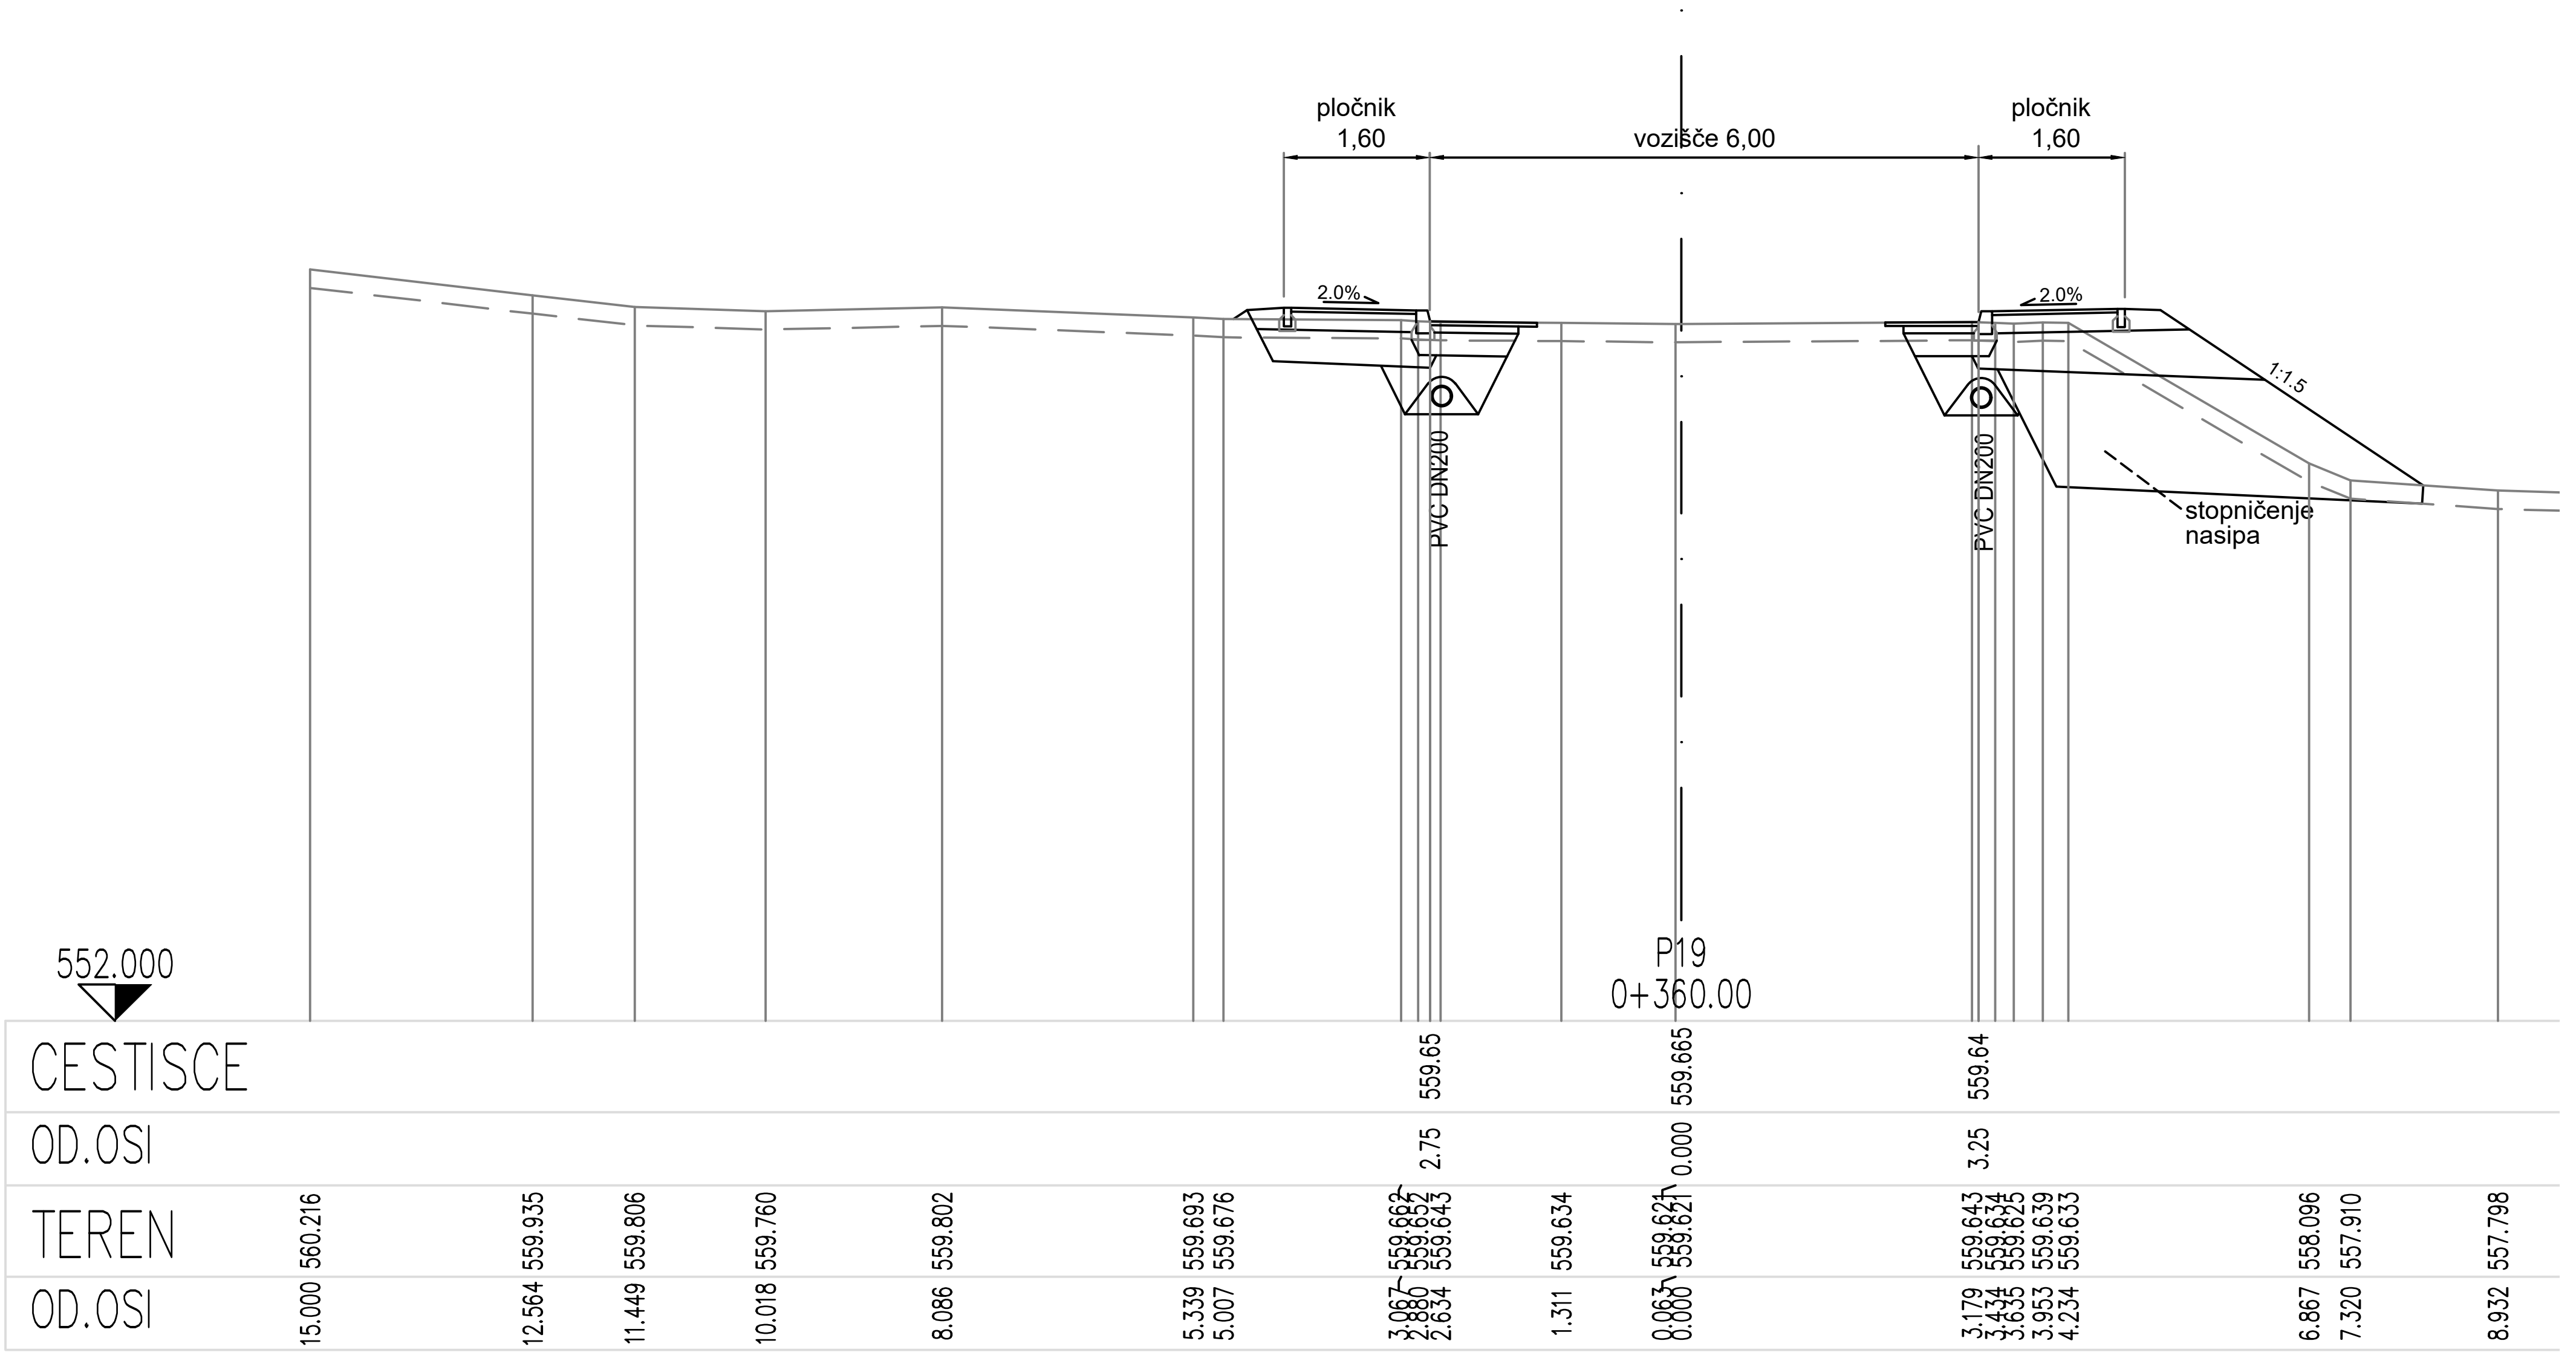


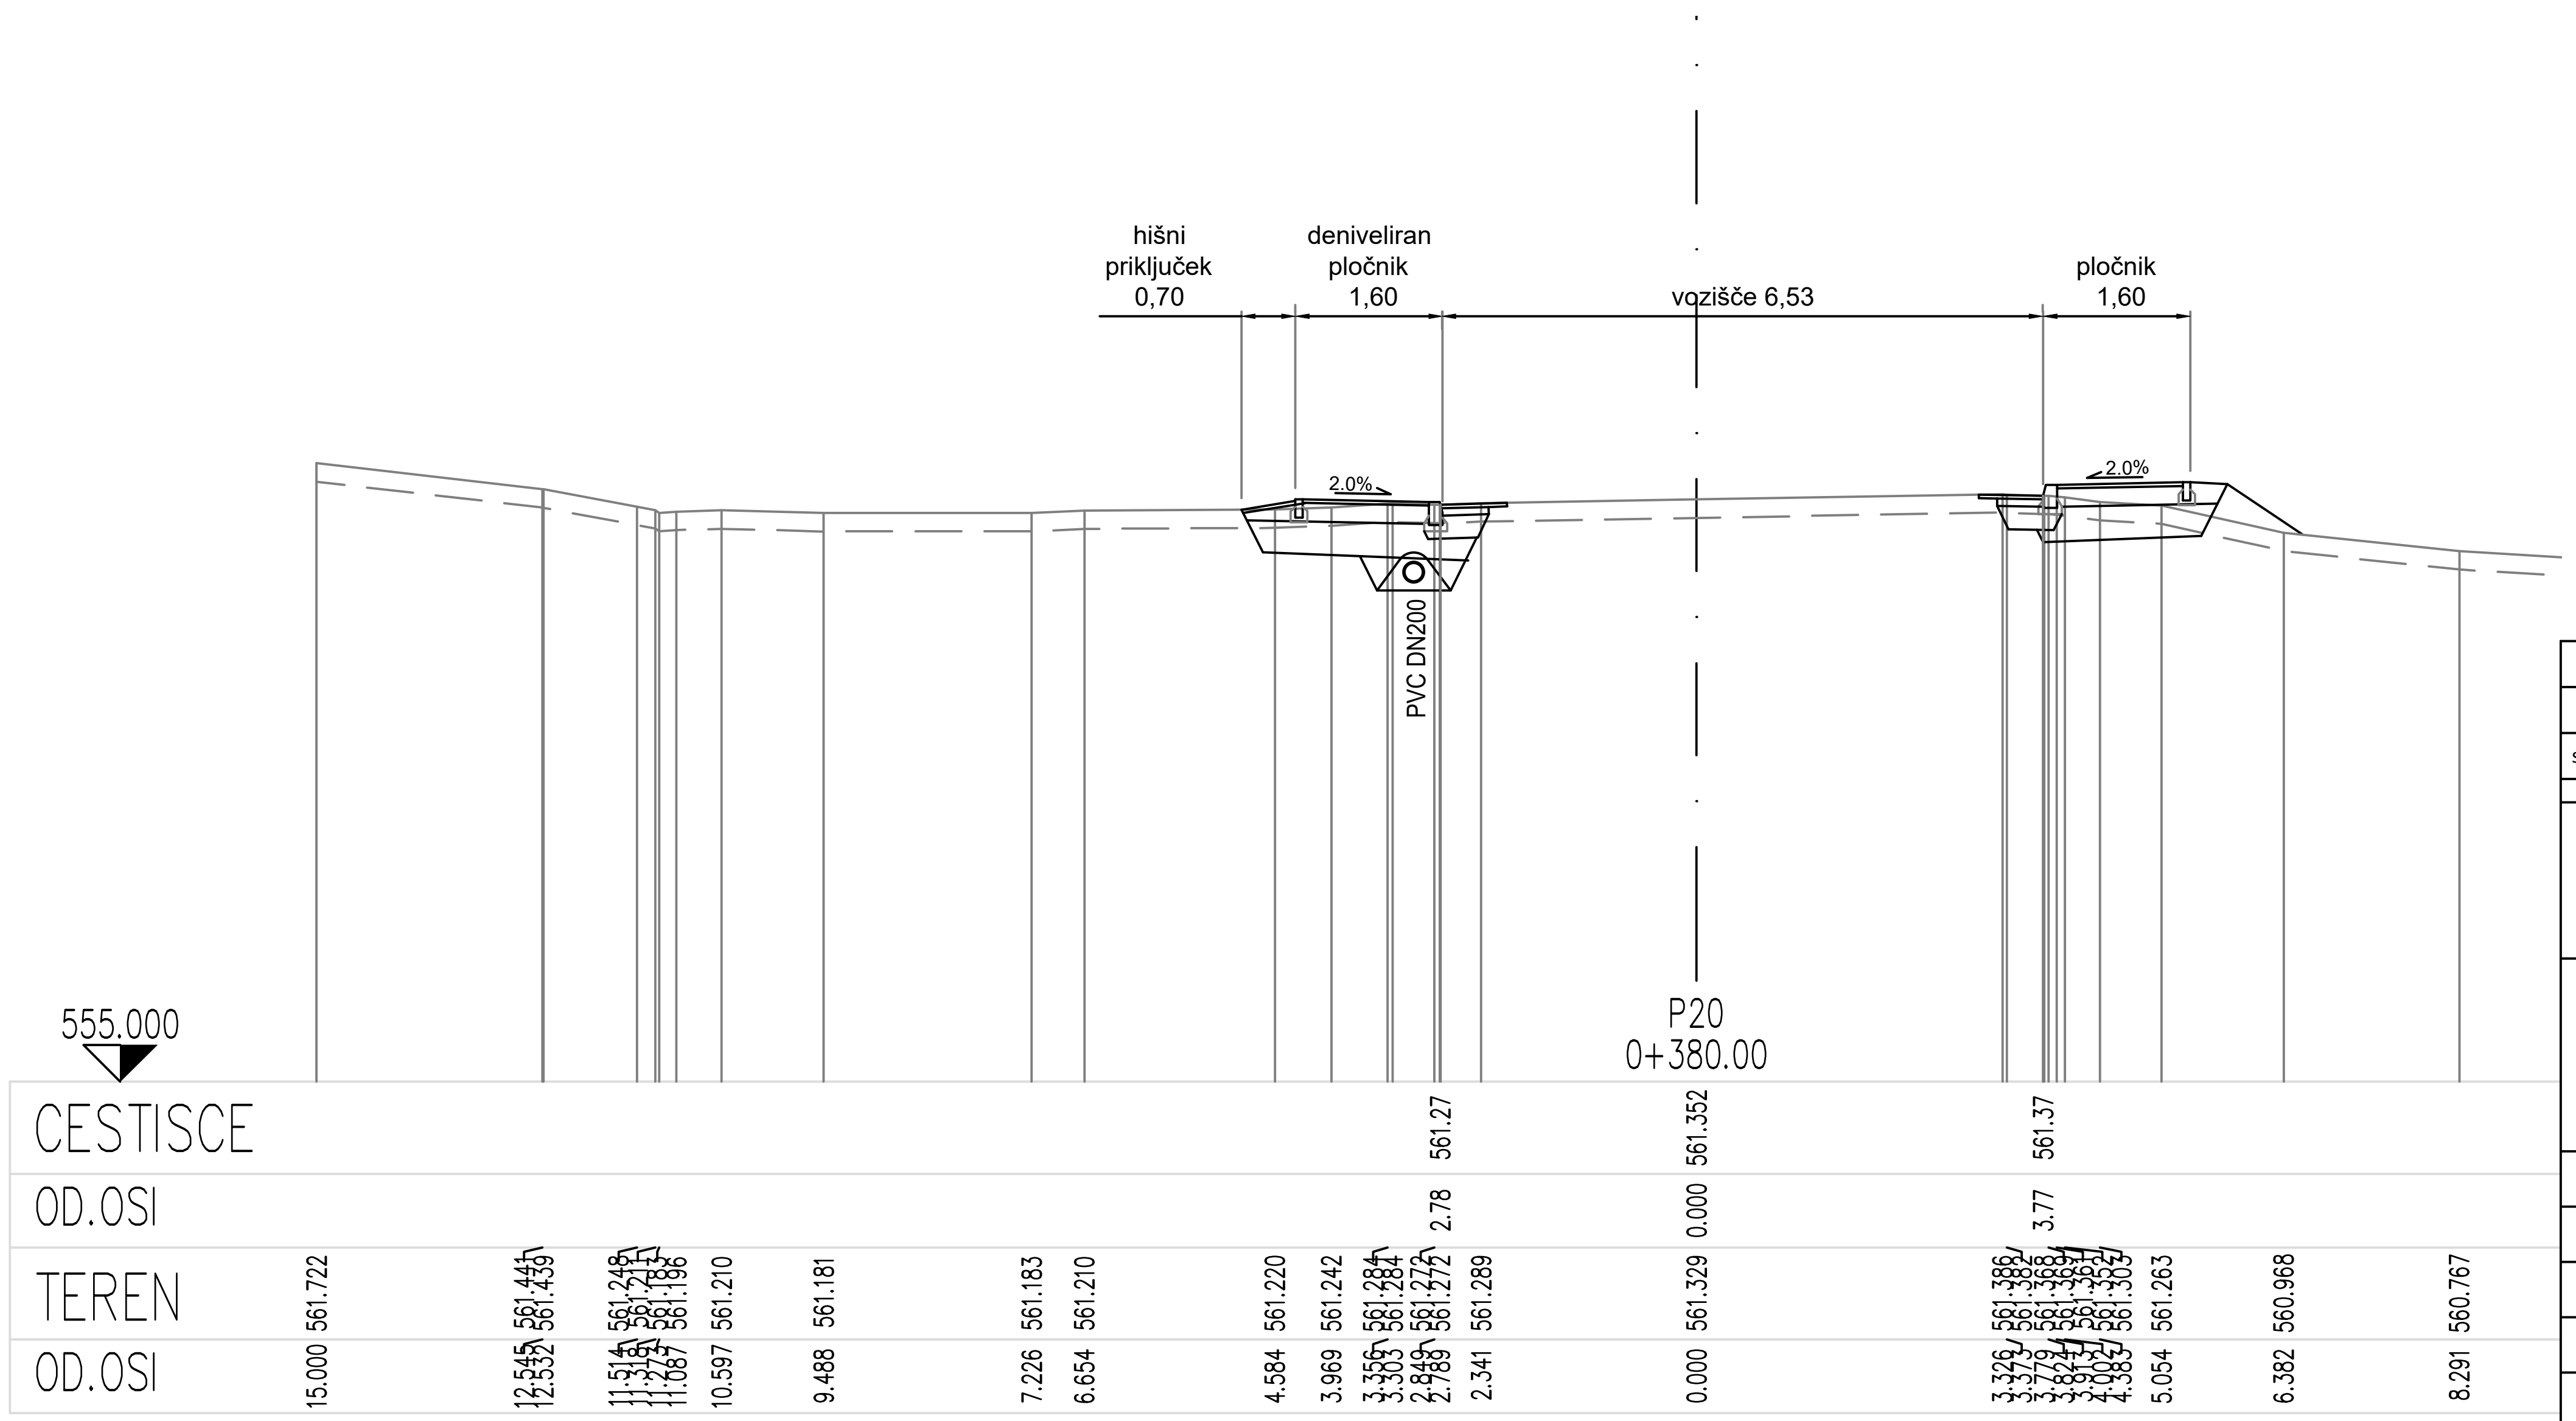

sprememba:	opis spremembe	datum:	podpis

Naročnik: OBČINA IG, Govekarjeva cesta 6, 1292 IG		Objekt: UREDITEV PLOČNIKA ŠKRILJE NA LOKALNI CESTI LC 454042 NA IGU	
S-TEC S-TEC d.o.o., Obrtniška cesta 14, 1420 Trbovlje www.s-tec.si GSM: 040/656-525 info@s-tec.si		Za gradnjo: REKONSTRUKCIJA	Vrsta projektne dokumentacije: IzN
		Vrsta načrta: NAČRT S PODROČJA GRADBENIŠTVA	Št. projekta: -
			Št. načrta: 318/22-A
	ime in priimek / ident. št. IZS		šifra CC: 2112
Vodja projekta:		Risba: PREČNI PROFILI P19 - P20	
Pooblaščeni inženir:	David Perme, u.d.i.gr. / G-2688		
obdelal:	Janko Relič, d.i.gr.		
Datum:	oktober 2023	Merilo: 1:100	Št.risbe: G.132.2