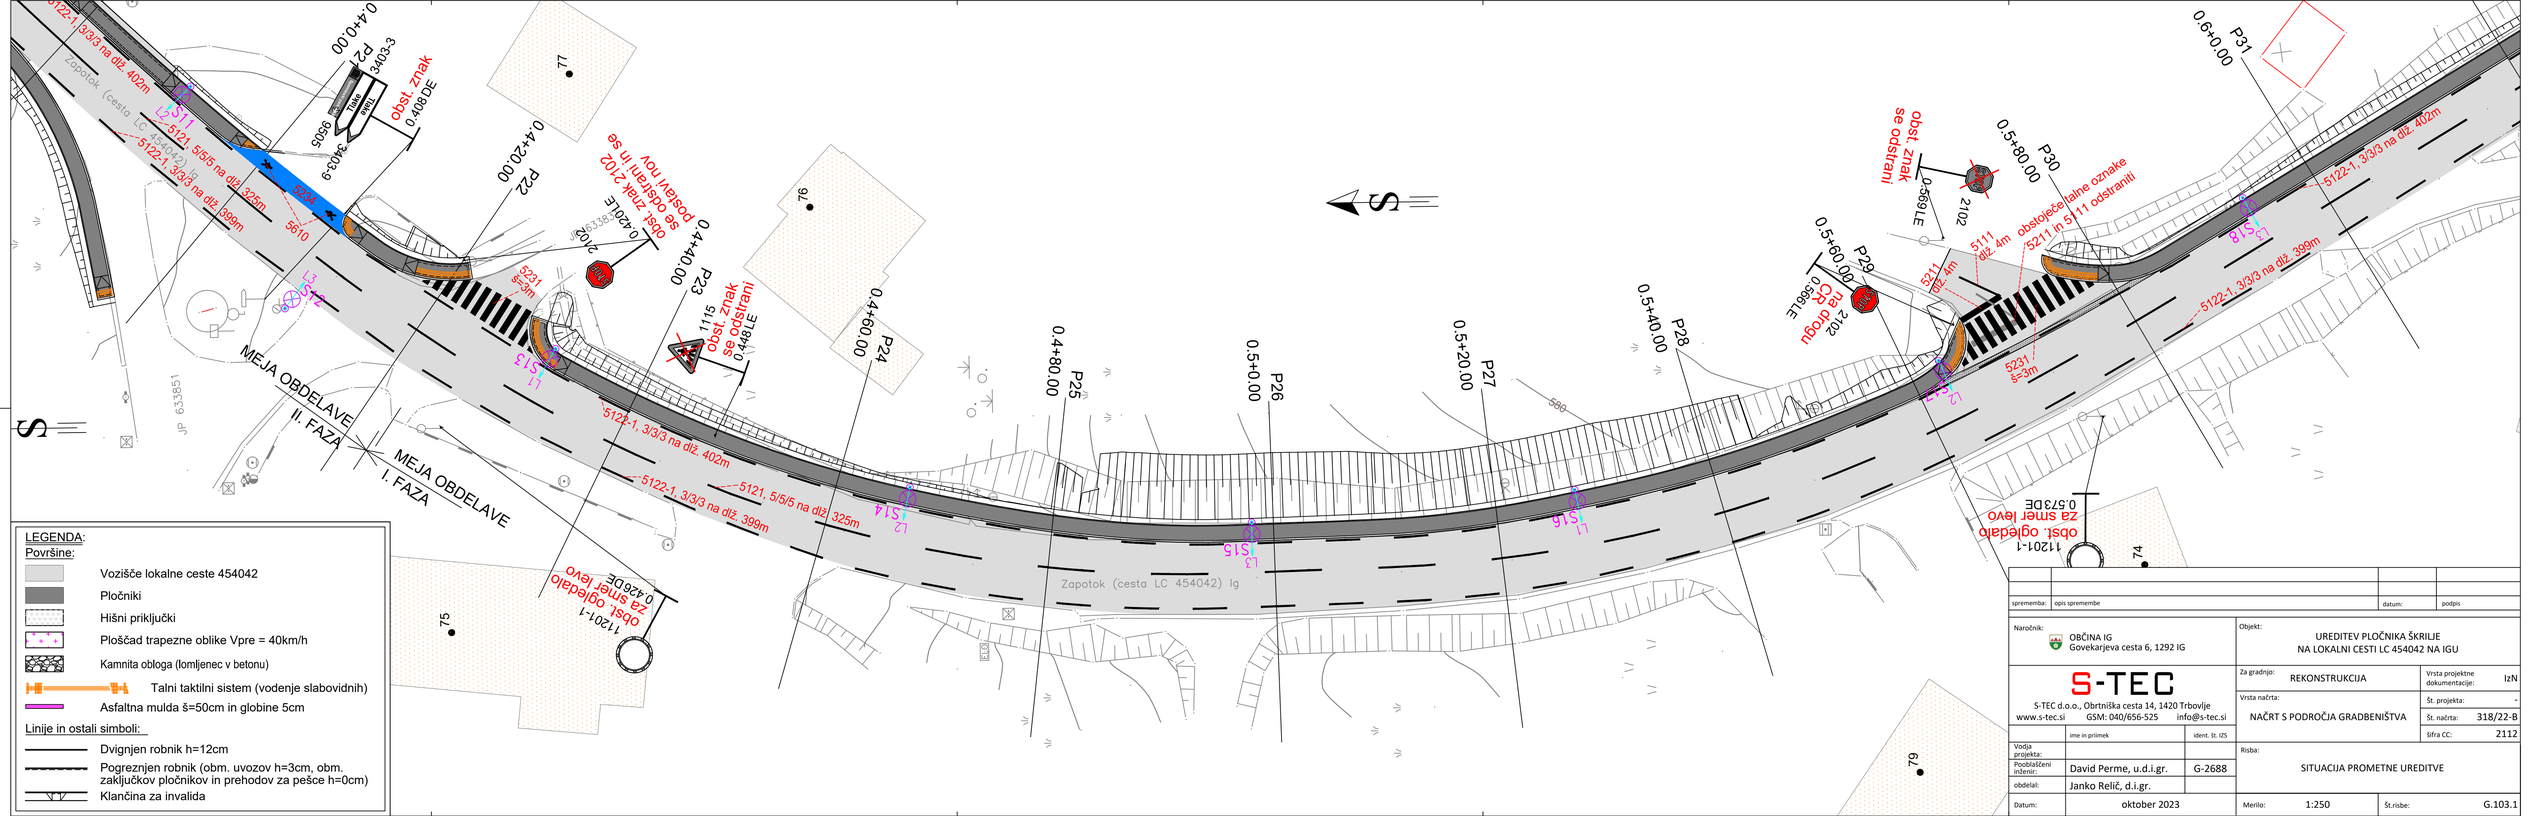

5122-1, 3/3/3 na dlž. 402m
5121, 5/5/5 na dlž. 325m
5122-1, 3/3/3 na dlž. 399m
5122-1, 3/3/3 na dlž. 402m
5121, 5/5/5 na dlž. 325m
5122-1, 3/3/3 na dlž. 399m
5122-1, 3/3/3 na dlž. 402