
NAPIS NA ZUNANJI FASADI

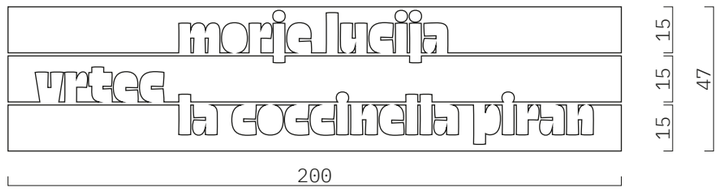

interval

15/1

15/1

15 cm

3 fasadni alu profili širine 15 cm, dolžine 200 cm
CNC lasersko izrezani napisi
prašno barvano kot fasadni profili
montaža nevidno na distanci 25 mm od stene

skupna dimenzija 200 x 47 cm
3 kom

Napis na zunanji fasadi - vrtec morje



2 fasadna alu profila širine 15 cm, dolžine 200 cm
CNC lasersko izrezani napisi
prašno barvano kot fasadni profili
montaža nevidno na distanci 25 mm od stene

skupna dimenzija 200 x 31 cm
3 kom

Napis na zunanji fasadi - vrtec la coccinella



2 fasadna alu profila širine 15 cm, dolžine 200 cm
CNC lasersko izrezani napisi
prašno barvano kot fasadni profili
montaža nevidno na distanci 25 mm od stene

skupna dimenzija 200 x 31 cm
2 kom


OPOMBA: Vse finalne forme za izrez uskladiti s projektantom in naročnikom!

Grafično označevanje za
Vrtec Morje / Vrtec Coccinella
Sheme elementov in pozicij

List: 1/17
Merilo 1:20
projektant: Domen Fras, u.d.i.a.
datum: junij, 2025 (dopolnitev julij, 2026)

NAPIS NA INFORMATIVNI TABLI V VETROLOVU


Napisi na informativnih tablah - vrtec morje

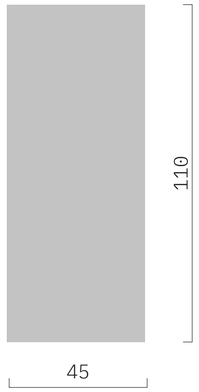


neposredni CMYK UV tisk
na prostor za grafiko v arhitekturi
dimenzije 45 x 110 cm

2 različni formi

Frontalni pogled
1 : 20

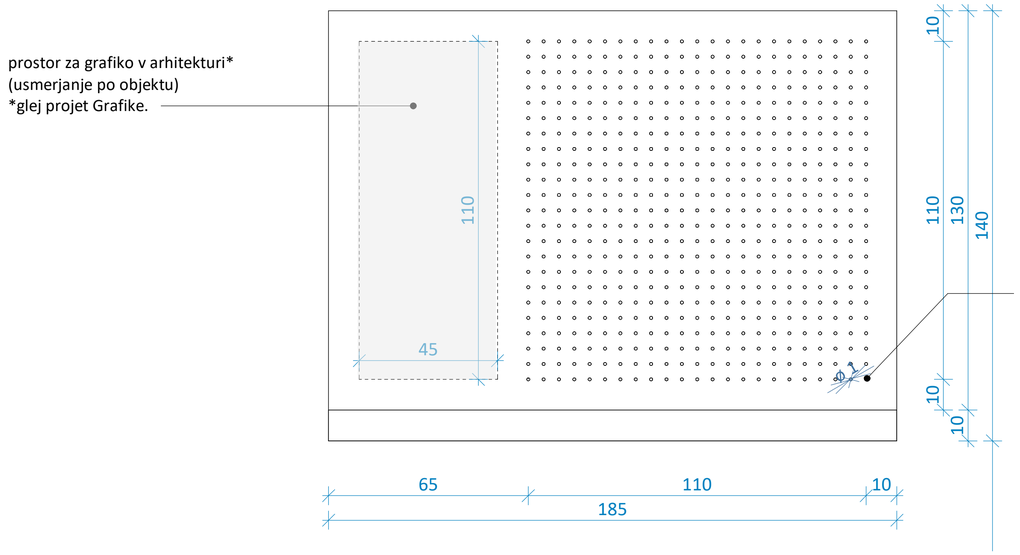


NAPISI NA INFORMATIVNIH TABLAH - VRTEC LA COCCINELLA

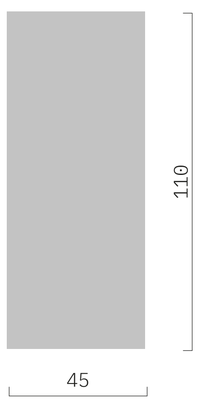

neposredni CMYK UV tisk
na prostor za grafiko v arhitekturi
dimenzije 45 x 110 cm

2 kom različni formi


Frontalni pogled
1 : 20

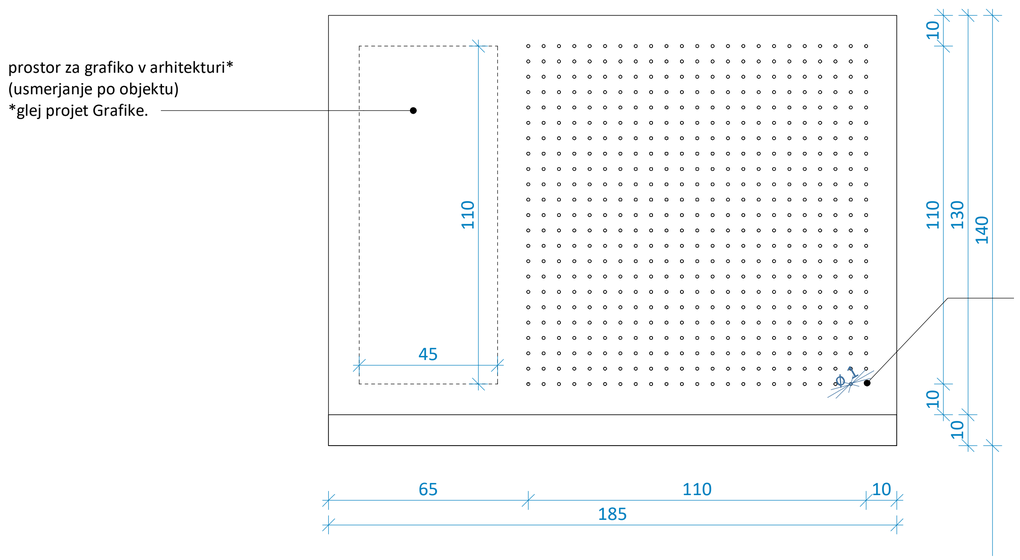

OPOMBA: Vse finalne forme za izrez uskladiti s projektantom in naročnikom!

NALEPKA NA ZUNANJI ZASTEKLITVI (OTROCI) ZZ2A

NALEPKA (ob glavnem vhodu) - VRTEC MORJE

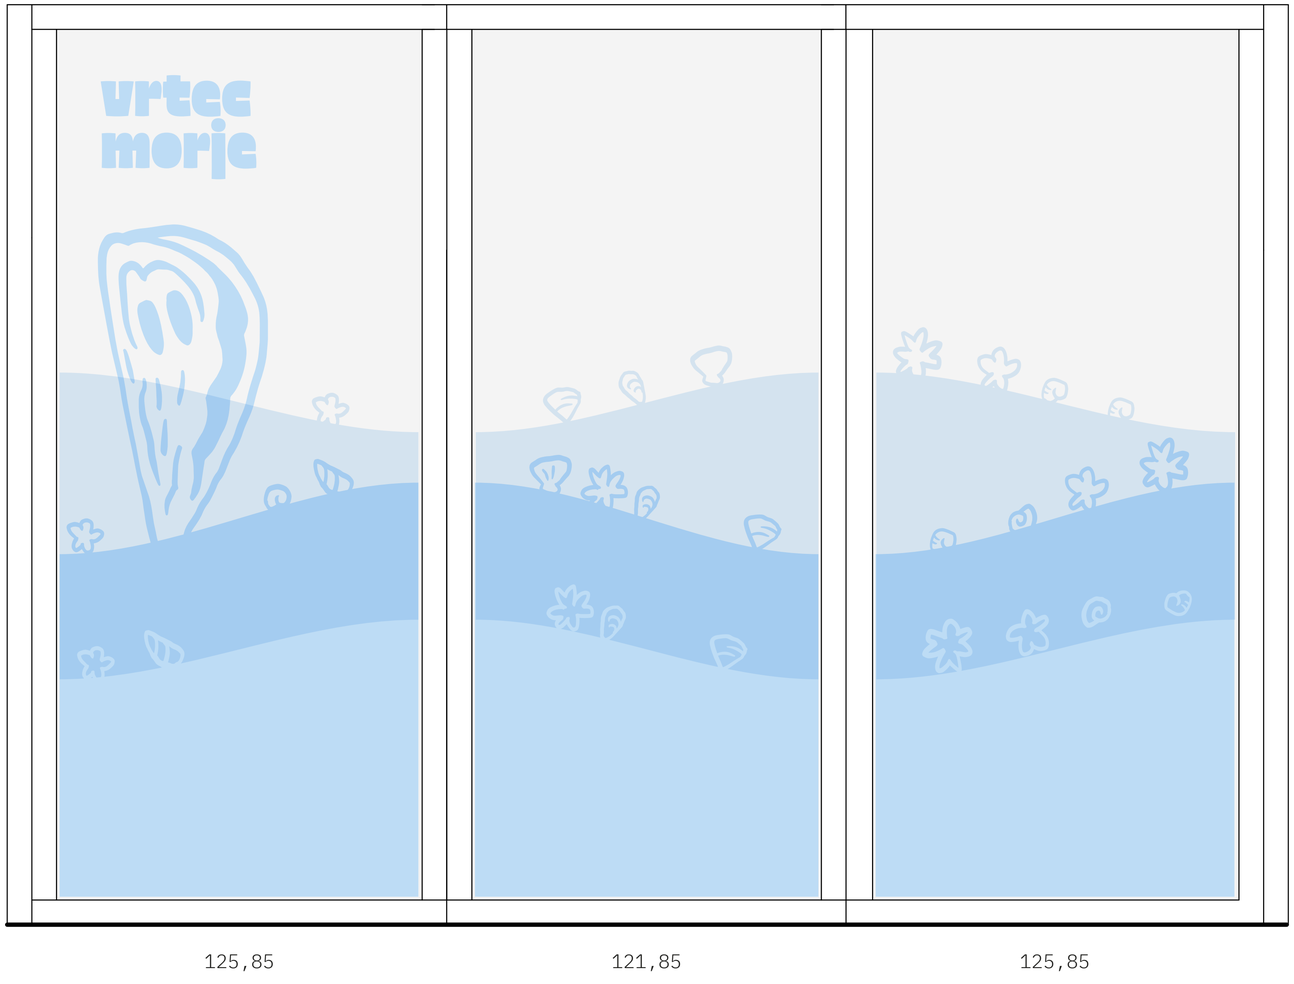

rezana nalepka iz transparentne
PVC-folije z UV-stabilnostjo, matv
debelina: 80 µm
npr: ORACAL® 8810 Frosted Glass Cast
ali MACal Glass Decor 700
barva po izboru projektanta

dimenzije: 385 x 283 cm
10,89 m2
nalepljeno z zunanje
strani stekla

dimenzije: 385 x 120 cm
4,62 m2
nalepljeno z notranje
strani stekla


montaža na licu mesta

1 forma

OPOMBA: Vse finalne forme za izrez uskladiti s projektantom in naročnikom!

NALEPKA NA ZUNANJI ZASTEKLITVI (OTROCI) ZZ2A

NALEPKA (ob glavnem vhodu) - VRTEC LA COCCINELLA

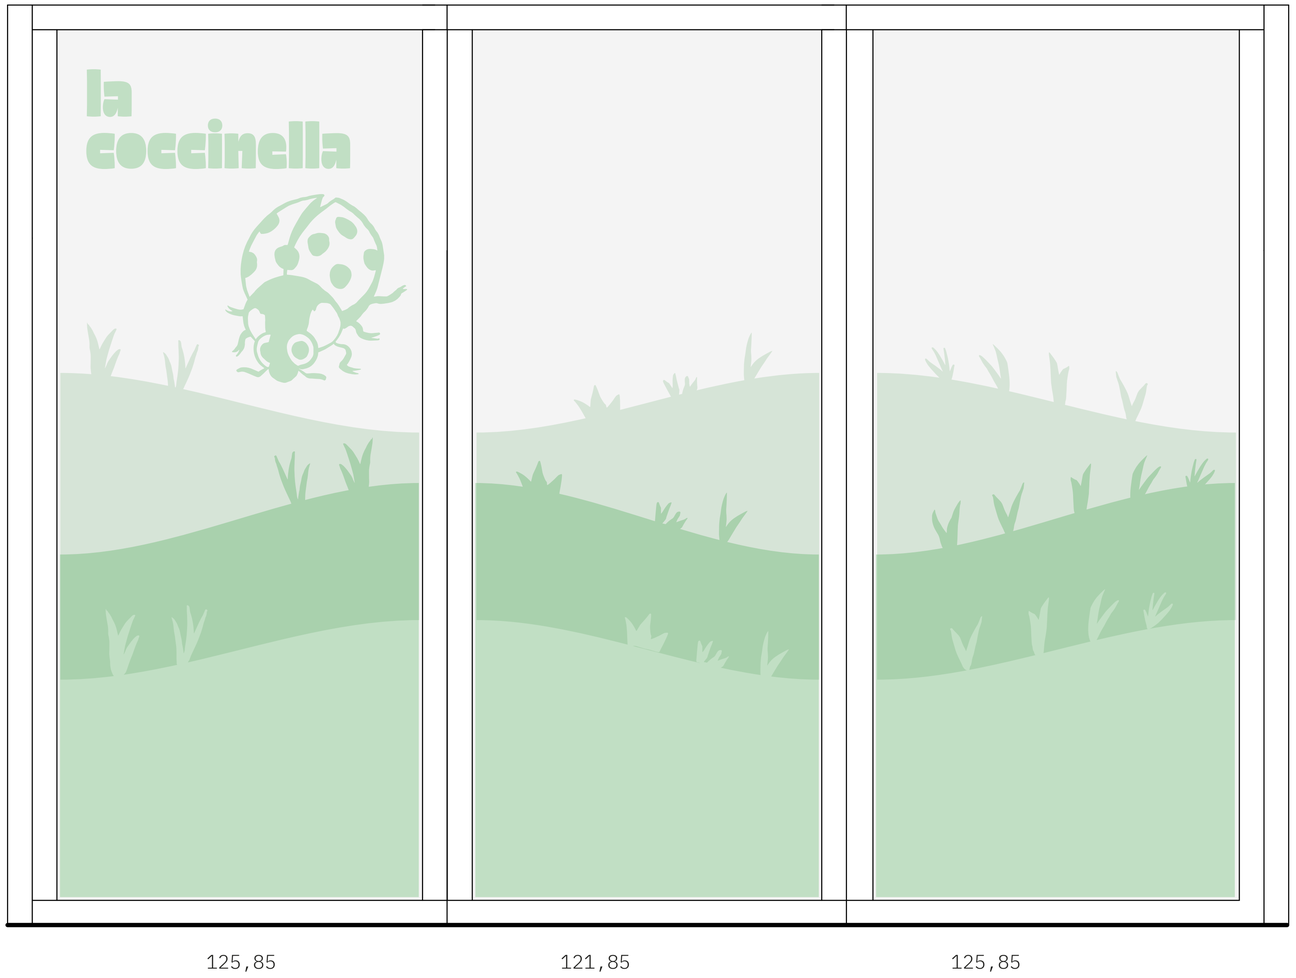

rezana nalepka iz transparentne
PVC-folije z UV-stabilnostjo, mat
debelina: 80 µm
npr: ORACAL® 8810 Frosted Glass Cast
ali MACal Glass Decor 700
barva po izboru projektanta

dimenzije: 385 x 283 cm
10,89 m2
nalepljeno z zunanje
strani stekla

dimenzije: 385 x 120 cm
4,62 m2
nalepljeno z notranje
strani stekla


montaža na licu mesta

1 forma

OPOMBA: Vse finalne forme za izrez uskladiti s projektantom in naročnikom!

NALEPKA NA ZUNANJI ZASTEKLITVI (OTROCI) ZZ3.1

NALEPKA (dodatni prostor za igro otrok) - VRTEC MORJE

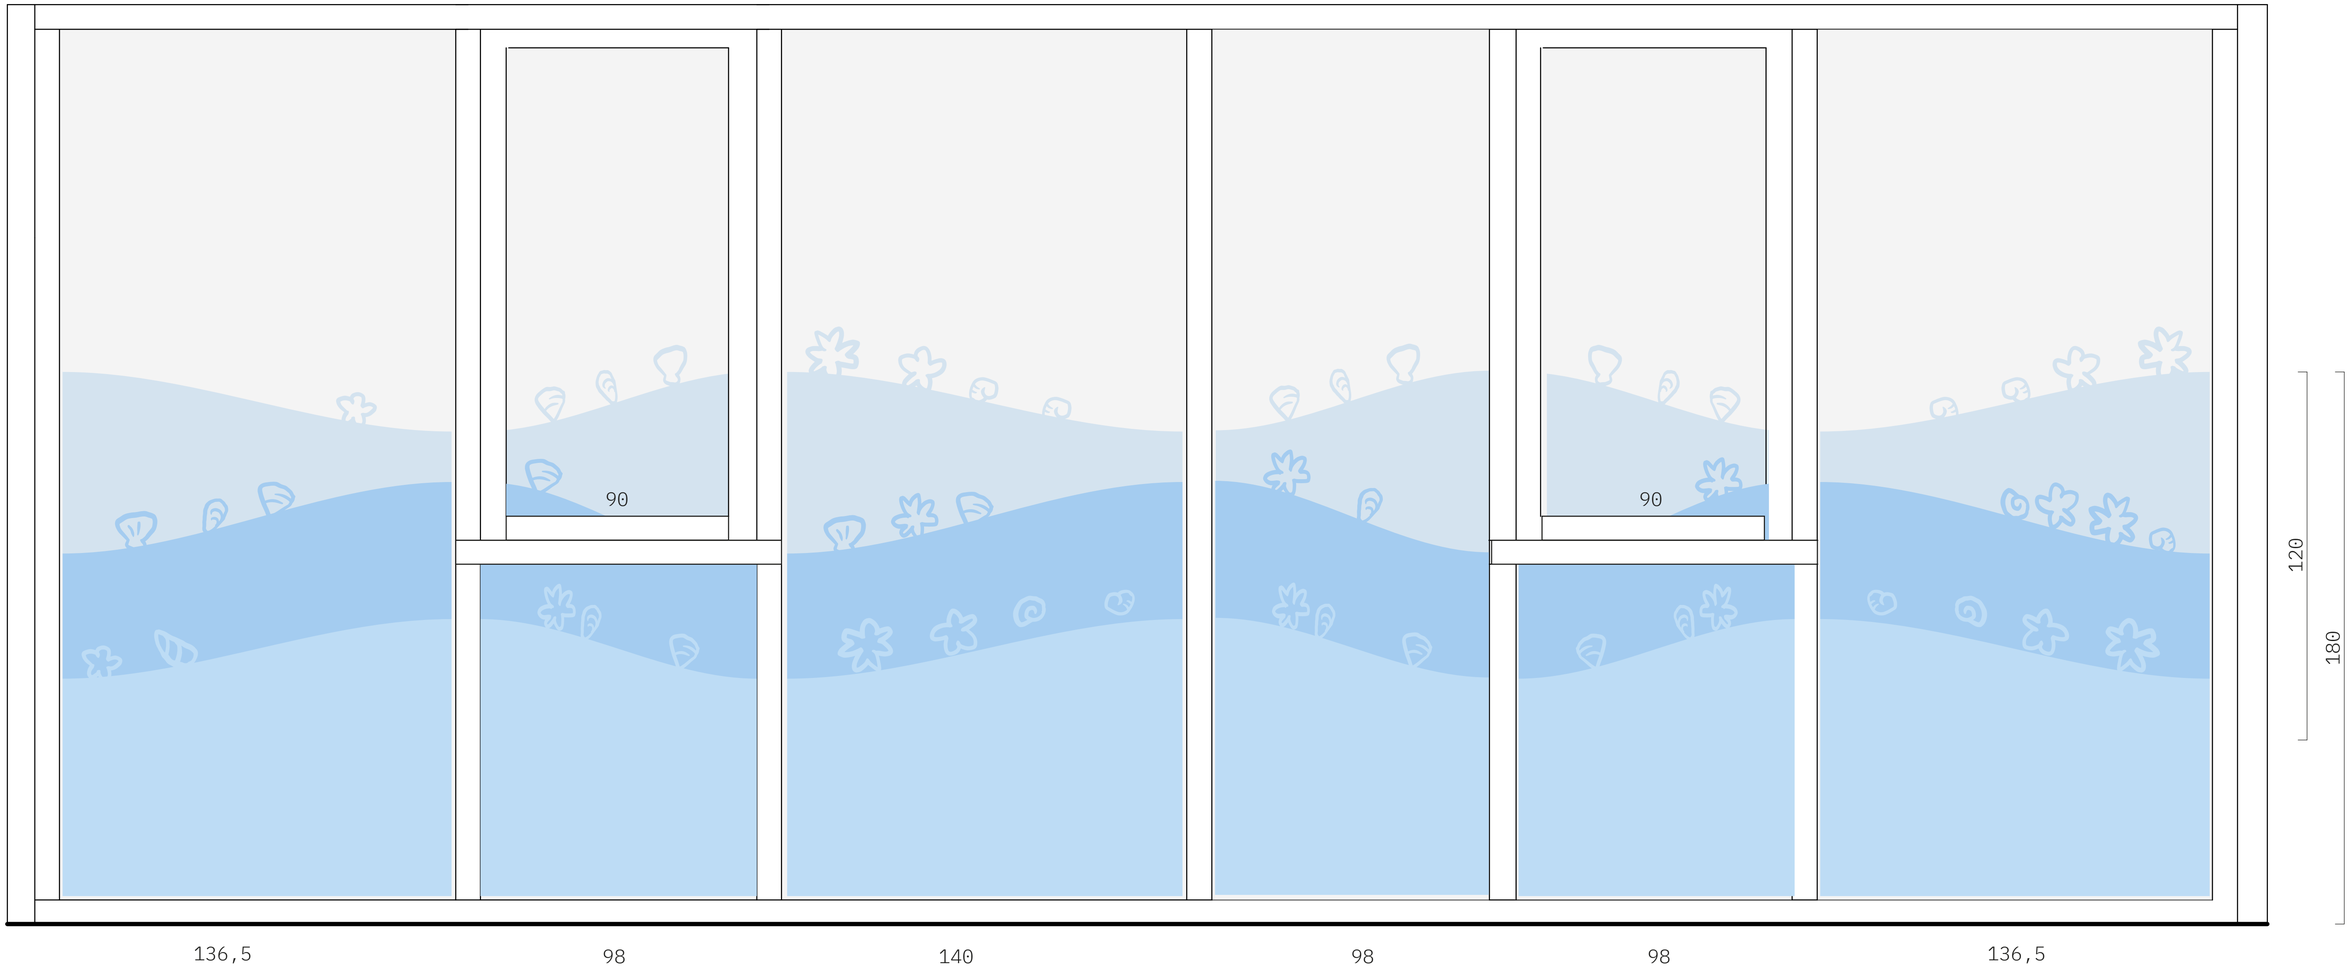

rezana nalepka iz transparentne
PVC-folije z UV-stabilnostjo, mat
debelina: 80 µm
npr: ORACAL® 8810 Frosted Glass Cast
ali MACal Glass Decor 700
barva po izboru projektanta

dimenzije: 702 x 283 cm
19,87 m2
nalepljeno z zunanje strani stekla

dimenzije: 702 x 120 cm
8,42 m2
nalepljeno z notranje strani stekla


montaža na licu mesta

2 enaki formi

OPOMBA: Vse finalne forme za izrez uskladiti s projektantom in naročnikom!

NALEPKA NA ZUNANJI ZASTEKLITVI (OTROCI) ZZ5A

NALEPKA (dodatni vhod) - VRTEC MORJE

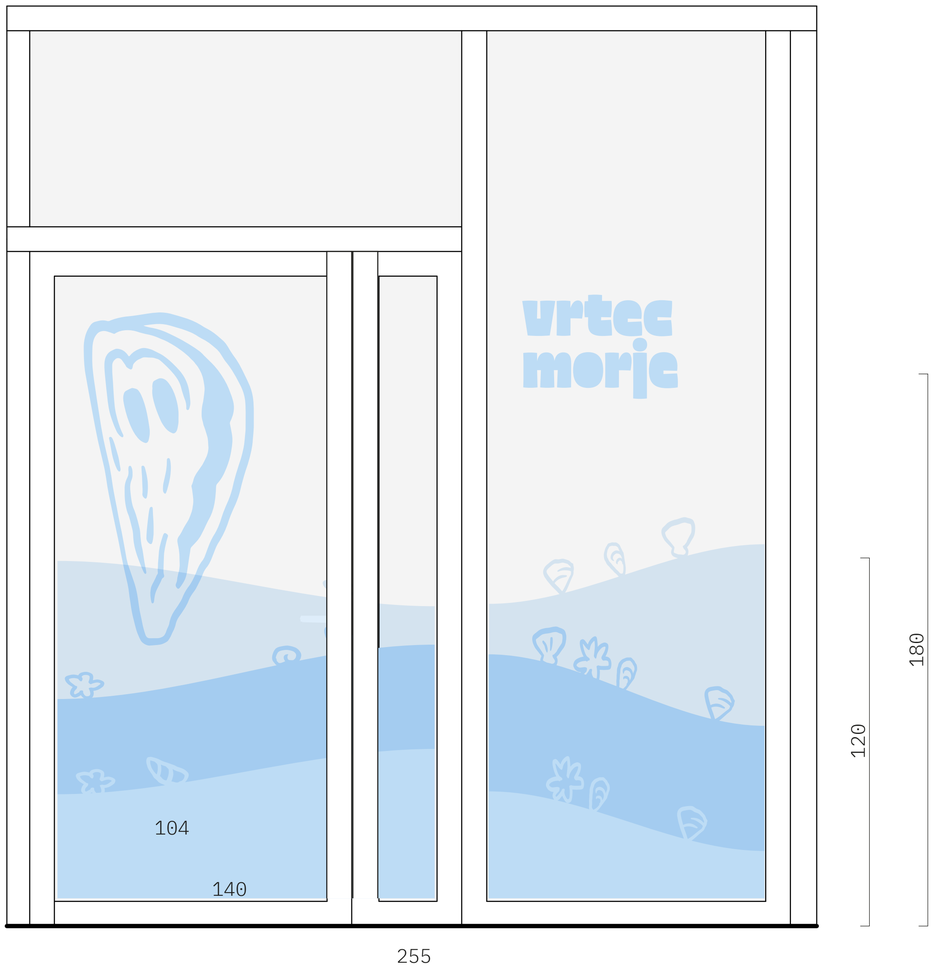

rezana nalepka iz transparentne
PVC-folije z UV-stabilnostjo, mat
debelina: 80 µm
npr: ORACAL® 8810 Frosted Glass Cast
ali MACal Glass Decor 700
barva po izboru projektanta

dimenzije: 231 x 203 cm
4,69 m2
nalepljeno z zunanje strani stekla

dimenzije: 231 x 120 cm
2,77 m2
nalepljeno z notranje strani stekla


montaža na licu mesta

1 forma

OPOMBA: Vse finalne forme za izrez uskladiti s projektantom in naročnikom!

NALEPKA NA ZUNANJI ZASTEKLITVI (OTROCI) ZZ7A,B

NALEPKA (kabinet + dodatni vhod) - VRTEC LA COCCINELLA

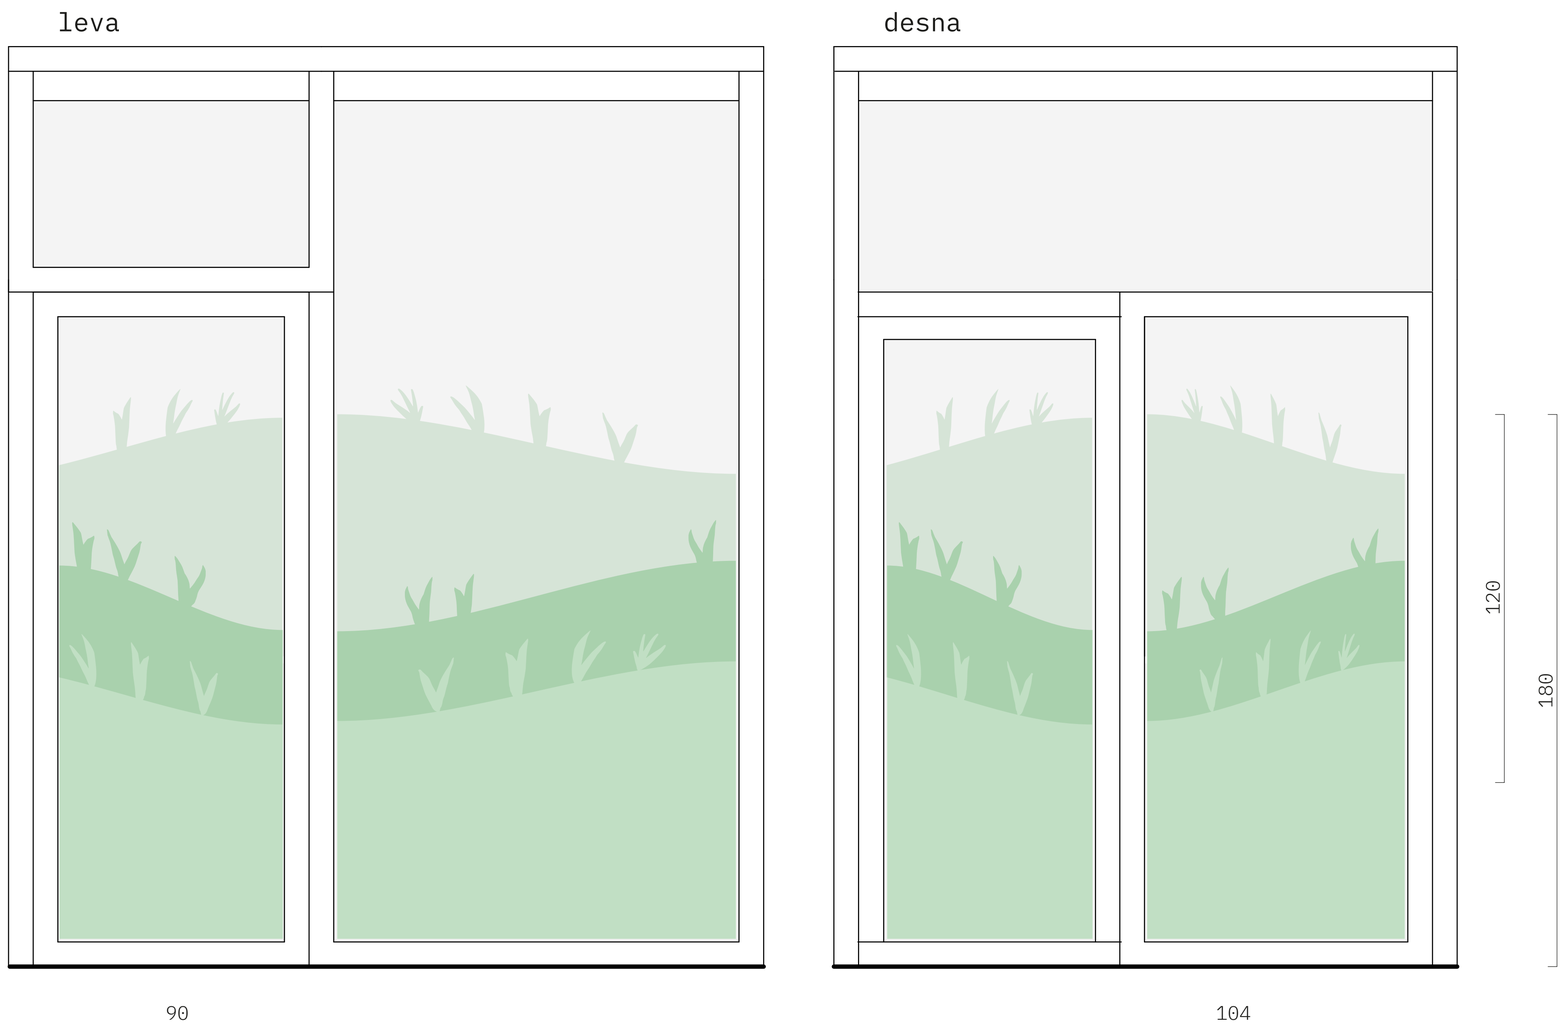

rezana nalepka iz transparentne
PVC-folije z UV-stabilnostjo, mat
debelina: 80 µm
npr: ORACAL® 8810 Frosted Glass Cast
ali MACal Glass Decor 700
barva po izboru projektanta

dimenzije:
leva: 222 x 203 cm
desna: 170 x 203 cm
skupaj: 5,67 m2
nalepljeno z zunanje
strani stekla

dimenzije:
leva: 222 x 120 cm
desna: 170 x 120 cm
skupaj: 4,70 m2
nalepljeno z notranje
strani stekla

OPOMBA: Vse finalne forme za izrez uskladiti s projektantom in naročnikom!

NALEPKA NA NOTRANJI ZASTEKLITVI (OTROCI) NZ10

NALEPKA (igralnice, ind.delo)
- VRTEC MORJE



rezana nalepka iz transparentne
PVC-folije z UV-stabilnostjo, mat
debelina: 80 µm
npr: ORACAL® 8810 Frosted Glass Cast
ali MACal Glass Decor 700
barva po izboru projektanta

dimenzije:
73 x 203 cm
1,48 m2
nalepljeno z zunanje
strani stekla

dimenzije:
73 x 73 cm
0,53 m2
nalepljeno z notranje
strani stekla

18 različnih form

NALEPKA (igralnice, ind.delo)
- VRTEC LA COCCINELLA



rezana nalepka iz transparentne
PVC-folije z UV-stabilnostjo, mat
debelina: 80 µm
npr: ORACAL® 8810 Frosted Glass Cast
ali MACal Glass Decor 700
barva po izboru projektanta

dimenzije:
73 x 203 cm
1,48 m2
nalepljeno z zunanje
strani stekla


dimenzije:
73 x 73 cm
0,53 m2
nalepljeno z notranje
strani stekla

7 različnih form

OPOMBA: Vse finalne forme za izrez uskladiti s projektantom in naročnikom!

NALEPKA NA NOTRANJI ZASTEKLITVI (OTROCI) NZ22

NALEPKE (dodatni prostor za igro otrok) - VRTEC LA COCCINELLA

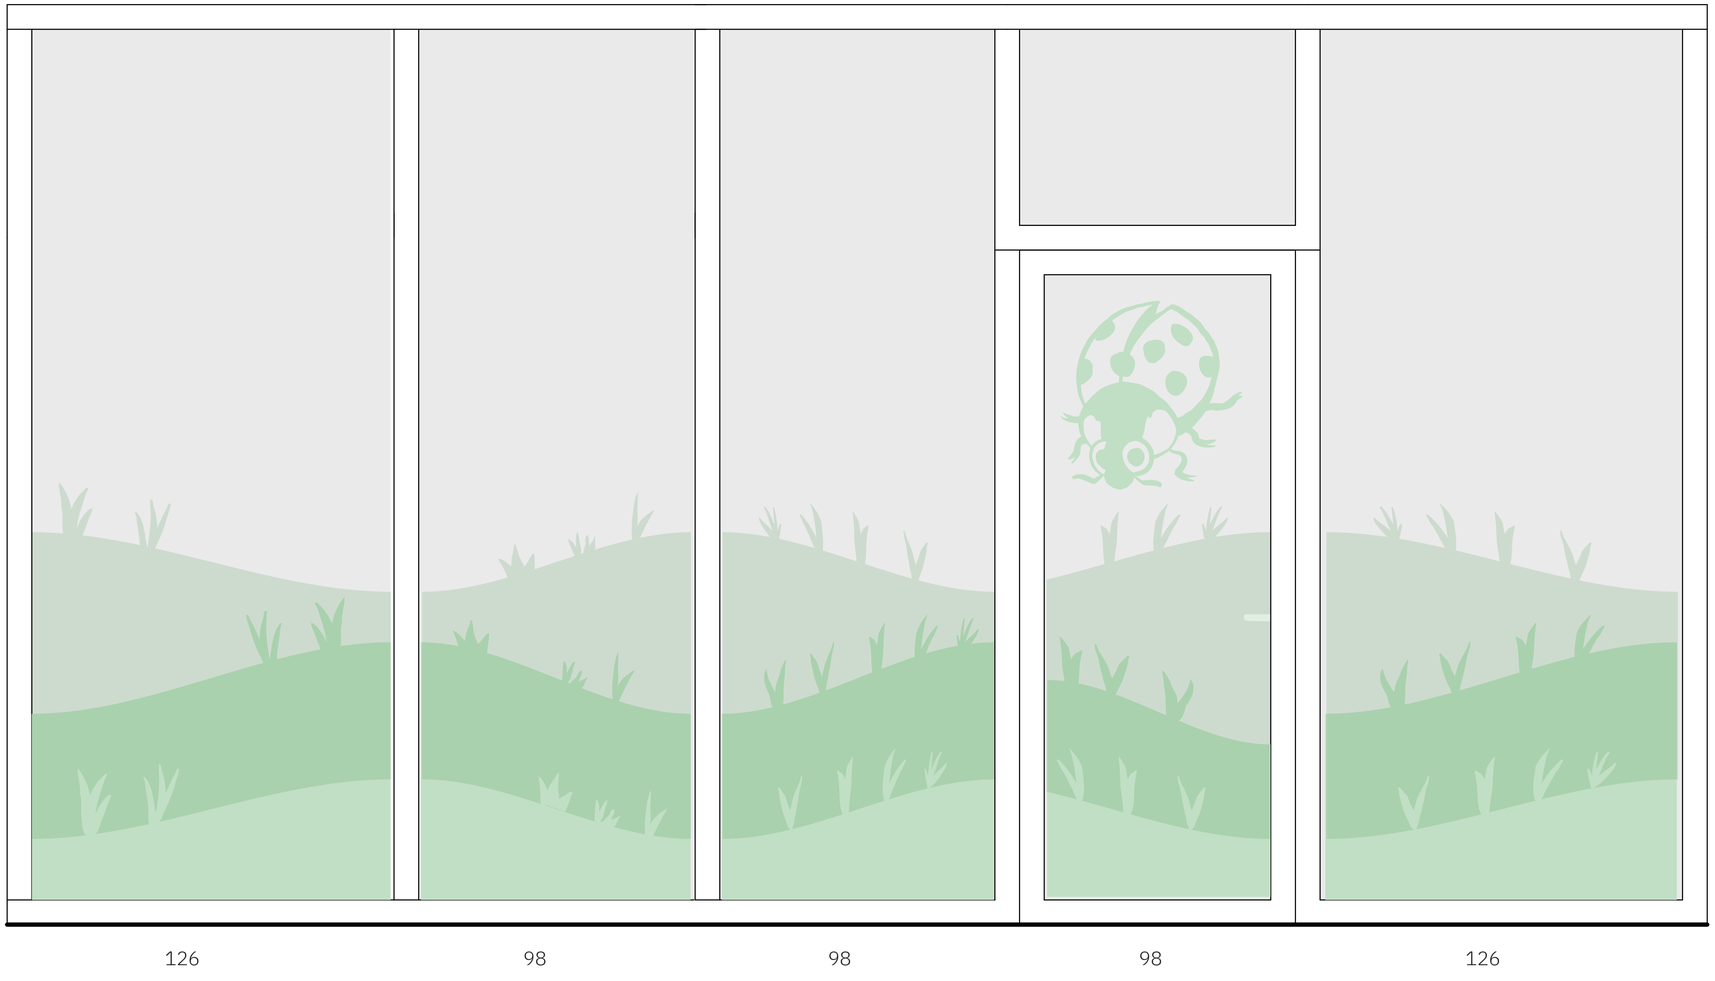

rezana nalepka iz transparentne
PVC-folije z UV-stabilnostjo, mat
debelina: 80 µm
npr: ORACAL® 8810 Frosted Glass Cast
ali MACal Glass Decor 700
barva po izboru projektanta

dimenzije:
538 x 283 cm
15,23 m2
nalepljeno z zunanje
strani stekla


dimenzije:
538 x 120 cm
6,46 m2
nalepljeno z notranje
strani stekla

1 forma

OPOMBA: Vse finalne forme za izrez uskladiti s projektantom in naročnikom!

NALEPKA NA NOTRANJI ZASTEKLITVI (UPRAVA) NZ10

NALEPKA (uprava)
- VRTEC MORJE

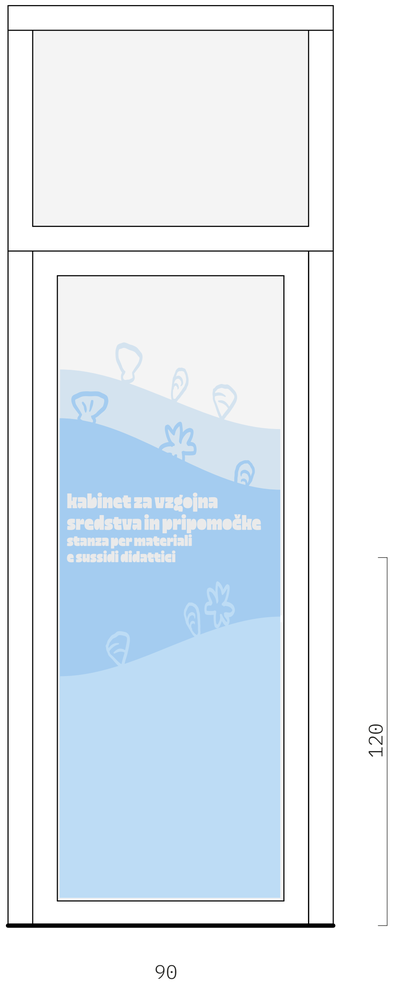

rezana nalepka iz transparentne
PVC-folije z UV-stabilnostjo, mat
debelina: 80 µm
npr: ORACAL® 8810 Frosted Glass Cast
ali MACal Glass Decor 700
barva po izboru projektanta

dimenzije:
73 x 203 cm
1,48 m2
nalepljeno z zunanje
strani stekla

dimenzije:
73 x 73 cm
0,53 m2
nalepljeno z notranje
strani stekla

7 različnih form

NALEPKA (uprava)
- VRTEC LA COCCINELLA



rezana nalepka iz transparentne
PVC-folije z UV-stabilnostjo, mat
debelina: 80 µm
npr: ORACAL® 8810 Frosted Glass Cast
ali MACal Glass Decor 700
barva po izboru projektanta

dimenzije:
73 x 203 cm
1,48 m2
nalepljeno z zunanje
strani stekla


dimenzije:
73 x 73 cm
0,53 m2
nalepljeno z notranje
strani stekla

8 različnih form

OPOMBA: Vse finalne forme za izrez uskladiti s projektantom in naročnikom!

NALEPKA NA NOTRANJI ZASTEKLITVI (UPRAVA) NZ20

NALEPKA (računovodstvo) - VRTEC MORJE

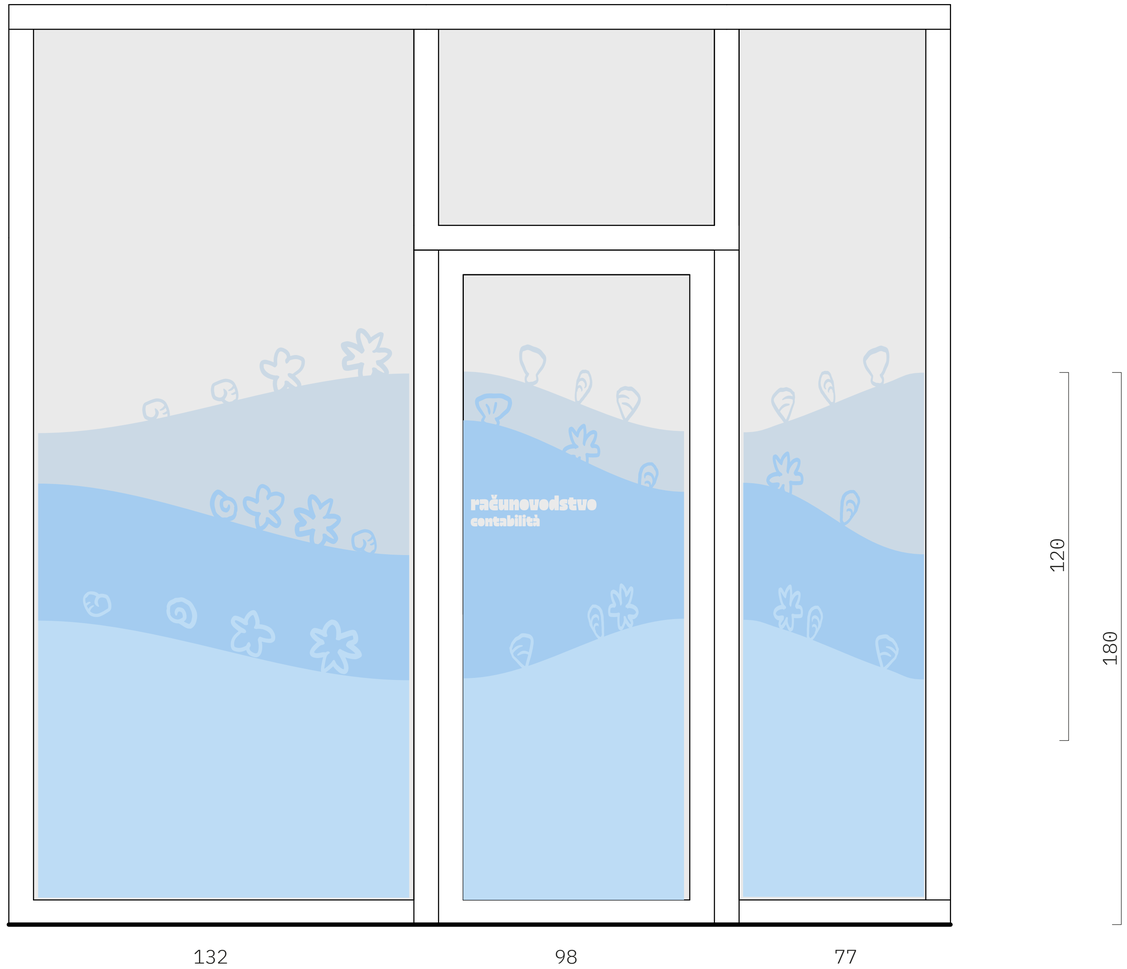

rezana nalepka iz transparentne
PVC-folije z UV-stabilnostjo, mat
debelina: 80 µm
npr: ORACAL® 8810 Frosted Glass Cast
ali MACal Glass Decor 700
barva po izboru projektanta

dimenzije:
290 x 203 cm
5,89 m2
nalepljeno z zunanje strani stekla


dimenzije:
290 x 120cm
3,48 m2
nalepljeno z notranje strani stekla

1 forma

OPOMBA: Vse finalne forme za izrez uskladiti s projektantom in naročnikom!

NALEPKA NA NOTRANJI ZASTEKLITVI (UPRAVA) NZ29

NALEPKA (večnamenski kabinet) - VRTEC LA COCCINELLA

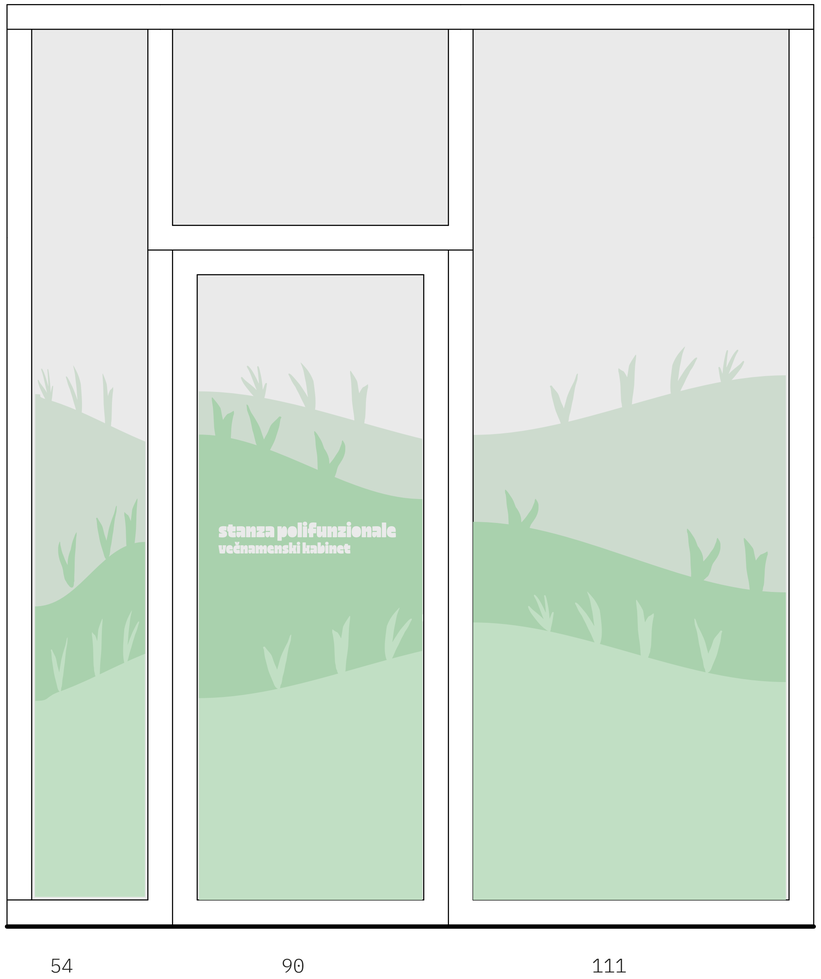

rezana nalepka iz transparentne
PVC-folije z UV-stabilnostjo, mat
debelina: 80 µm
npr: ORACAL® 8810 Frosted Glass Cast
ali MACal Glass Decor 700
barva po izboru projektanta

dimenzije:
246 x 203 cm
4,99 m2
nalepljeno z zunanje strani stekla


dimenzije:
246 x 120 cm
2,95 m2
nalepljeno z notranje strani stekla

1 forma

OPOMBA: Vse finalne forme za izrez uskladiti s projektantom in naročnikom!

OZNAČEVANJE ZUNANJIH VRAT VZ

OZNAČEVANJE VZ - SKUPNO

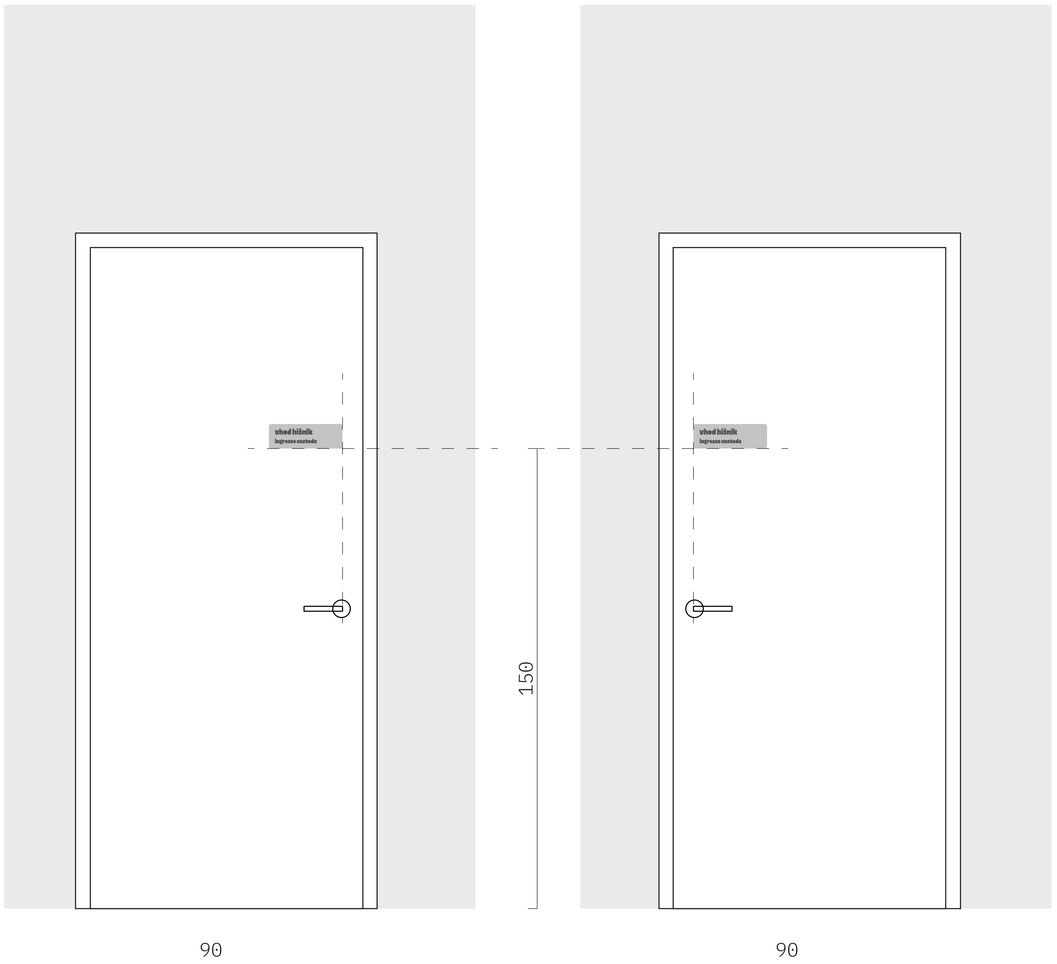

montaža (prilepljeno nevidno) na vratno krilo
spodnji rob na horizontu =150 cm
rob poravnan s kljuko
glede na smer odpiranja vrat.

Dvojezična splošna tablica



izrezana alu pločevina debeline 1,5 mm
prašno barvano (barva po izboru projektanta)
napisi neposreden UV tisk
montirano (lepljeno) nevidno na vratno krilo

dimenzije 24 x 8 cm, radij vogalov 8 mm

9 različnih form

pisava Macchia Black, dobavljivo:
https://www.c-a-s-t.com/typefaces/macchia/
https://fonts.adobe.com/fonts/macchia


OPOMBA: Vse finalne forme za izrez uskladiti s projektantom in naročnikom!

OZNAČEVANJE NOTRANJIH VRAT VN

OZNAČEVANJE VN - VRTEC MORJE

OZNAČEVANJE VN - VRTEC LA COCCINELLA

OZNAČEVANJE VN - SKUPNO

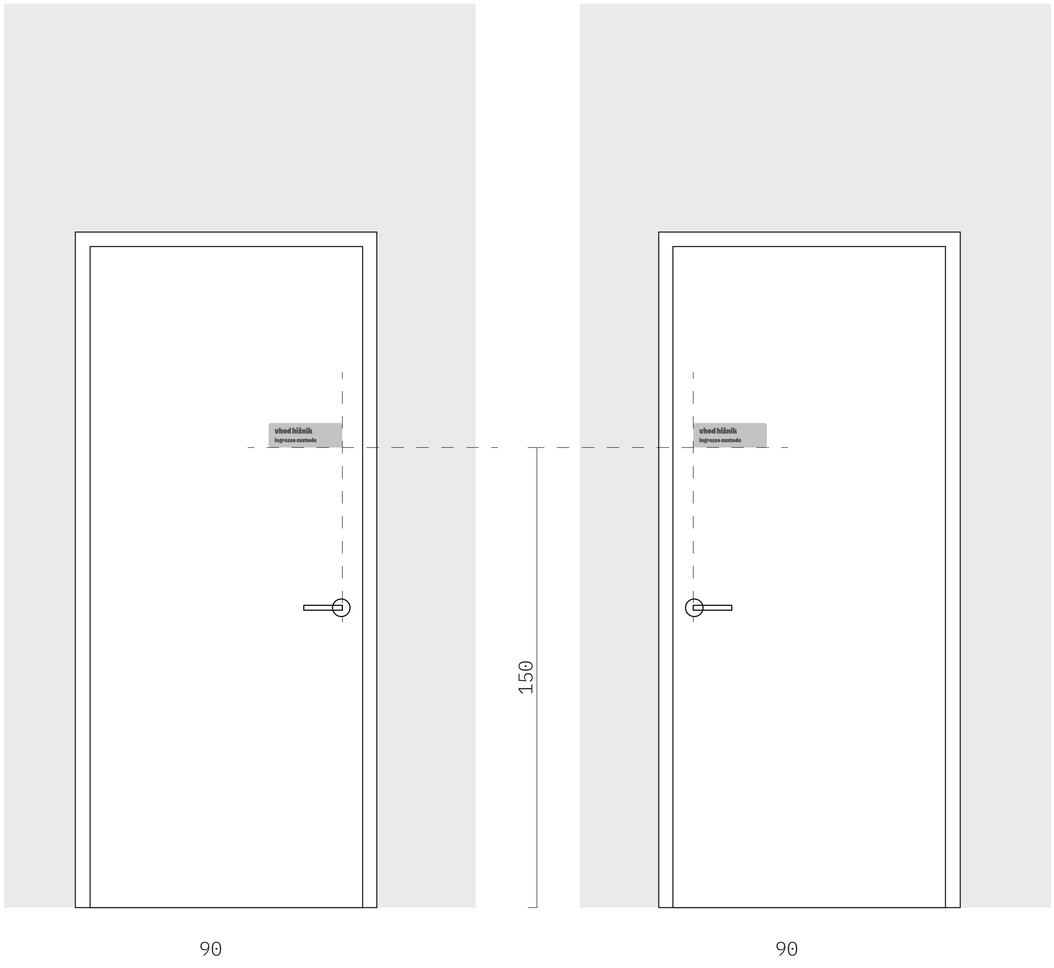

montaža (prilepljeno nevidno) na vratno krilo
spodnji rob na horizontu =150 cm
rob poravnan s kljuko
glede na smer odpiranja vrat.

Dvojezična Splošna tablica



Imenska tablica



izrezana alu pločevina debeline 1,5 mm
prašno barvano (barva po izboru projektanta)
napisi neposreden UV tisk
predpripravljeno belo polje 20 x 3 cm
za vnos imena zaposlenega

montirano (lepljeno) nevidno na vratno krilo

dimenzije 24 x 8 cm, radij vogalov 8 mm

22 različnih form (vrtec morje)
15 različnih form (vrtec coccinella)
21 različnih form (skupno)

pisava Macchia Black, dobavljivo:
https://www.c-a-s-t.com/typefaces/macchia/
https://fonts.adobe.com/fonts/macchia

pisava Aptos, dobavljivo:
https://www.microsoft.com/en-us/download/details.aspx?id=106087
https://fonts.adobe.com/fonts/macchia

OPOMBA: Vse finalne forme za izrez uskladiti s projektantom in naročnikom!

ILUSTRACIJE VRTEC MORJE (1-8)



rakovica
igralnica
sala




ježek
igralnica
sala




skat
igralnica
sala



zvezda
igralnica
sala

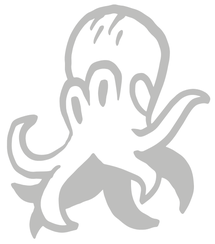

hobotnica
igralnica
sala

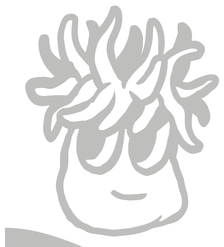

vetrnica
igralnica
sala



sipa
igralnica
sala



želva
igralnica
sala



vinjete se uporabijo kot dekorativni element za interpretacijo morskega dna

Avtor ilustracij: Matevž Bervar


ploskev z valovnico se prilagodi širini zasteklitve

OPOMBA: Vse finalne forme za izrez uskladiti s projektantom in naročnikom!

ILUSTRACIJE VRTEC MORJE (9-16)



ligenj
igralnica
sala

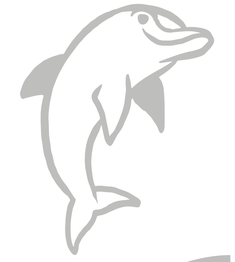

delfin
igralnica
sala



mečarica
igralnica
sala



školjka
igralnica
sala



vinjete se uporabijo kot dekorativni element za interpretacijo morskega dna

Avtor ilustracij: Matevž Bervar



jegulja
igralnica
sala



meduza
igralnica
sala



morski konjički



leščur

ploskev z valovnico se prilagodi širini zasteklitve

OPOMBA: Vse finalne forme za izrez uskladiti s projektantom in naročnikom!

ILUSTRACIJE VRTEC LA COCCINELLA











vinjete se uporabijo kot dekorativni element za interpretacijo travnika


Avtor ilustracij: Matevž Bervar

ploskev z valovnico se prilagodi širini zasteklitve







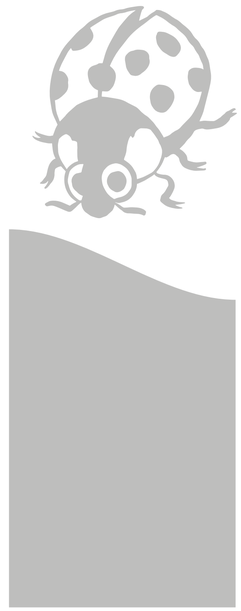

OPOMBA: Vse finalne forme za izrez uskladiti s projektantom in naročnikom!