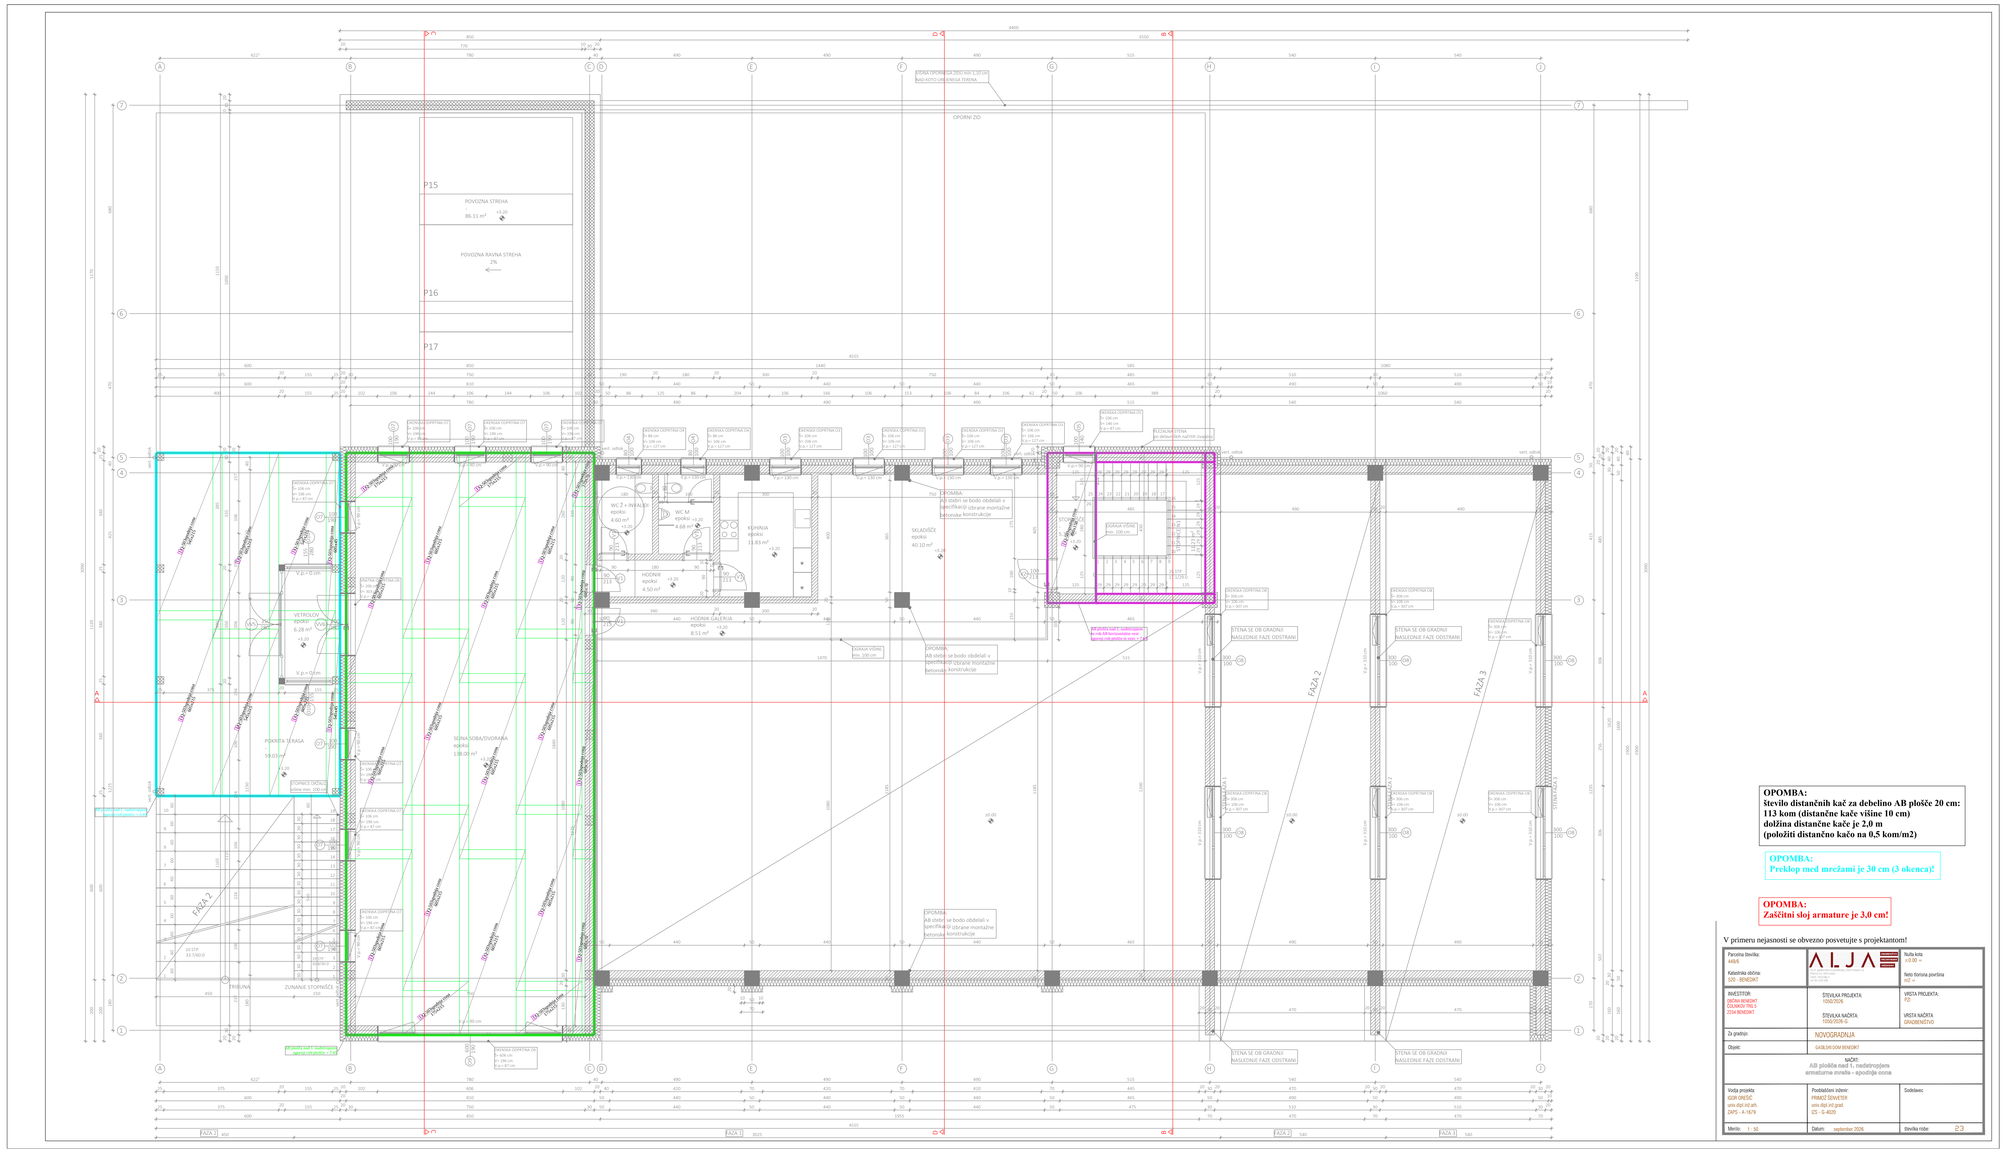

P15
POVOZNA STREHA
86.11 m²
POVOZNA RAVNA STREHA
2%
P16
P17
OPORNI ZID
OPOMBA:
AB stebri se bodo obdelali v suhomontažni izvedbi. Vse ostale montažne betonske konstrukcije
PREKLOP
Predvideni se bodo obdelali v suhomontažni izvedbi. Vse ostale montažne betonske konstrukcije
WC 2 in INVALID
epoksi
4.60 m²
WC M
epoksi +0.20
4.68 m²
KUHINJA
epoksi
11.83 m²
SKLADIŠČE
epoksi
40.10 m²
HODNIK
epoksi
4.50 m²
HODNIK GALERIJA
epoksi +0.30
8.51 m²
VETROLOV
epoksi +0.30
6.28 m²
SENCA
V.p.= 0.0 cm
POKRITA TERASA
54.00 m²
epoksi
138.00 m²
TRIBUNA
ZUNANJE STOPNIŠČE
ŠTENA SE OB GRADNJI NASLEDNJE FAZE ODSTRANI
FAZA 2
FAZA 3
FAZA 1
PP plošča debl 0,2 + kabelski kanali + ab 40 horizontalno med betoni ob plošči in vsak + 2,40
OPOMBA:
Streško distančnih kač za debelino AB plošče 20 cm: 113 kom (distančne kače višine 10 cm) dolžina distančne kače je 2,0 m (položiti distančno kačo na 0,5 kom/m2)
OPOMBA:
Preklop med mrežami je 30 cm (3 okenca)!
OPOMBA:
Zaščitni sloj armature je 3,0 cm!
V primeru nejasnosti se obvezno posvetujte s projektantom!
Parcelna številka: 449/6
ŠTEVILKA PROJEKTA: 1056/2026
ŠTEVILKA NAČRTA: 1056/2026-G
Merilo: 1 : 50
Datum: september 2026
Ravitev kota: ± 0.00 =
Tekto višinska površina: 347 =
VRSTA PROJEKTA: PZI
VRSTA NAČRTA GRADBENIŠTVO
Za gradnjo: NOVOGRADNJA
NAČRT: AB plošča nad 1. nadstropjem armaturna mreža - spodnja cona
Vodja projekta: IGOR GREGEC univ. dipl. inž. arh. ZAPS - A 1679
Pooblaščeni inženir: FRANCI SEMEVŠEK univ. dipl. inž. grad. IZS - G 4035
Številka risbe: 23