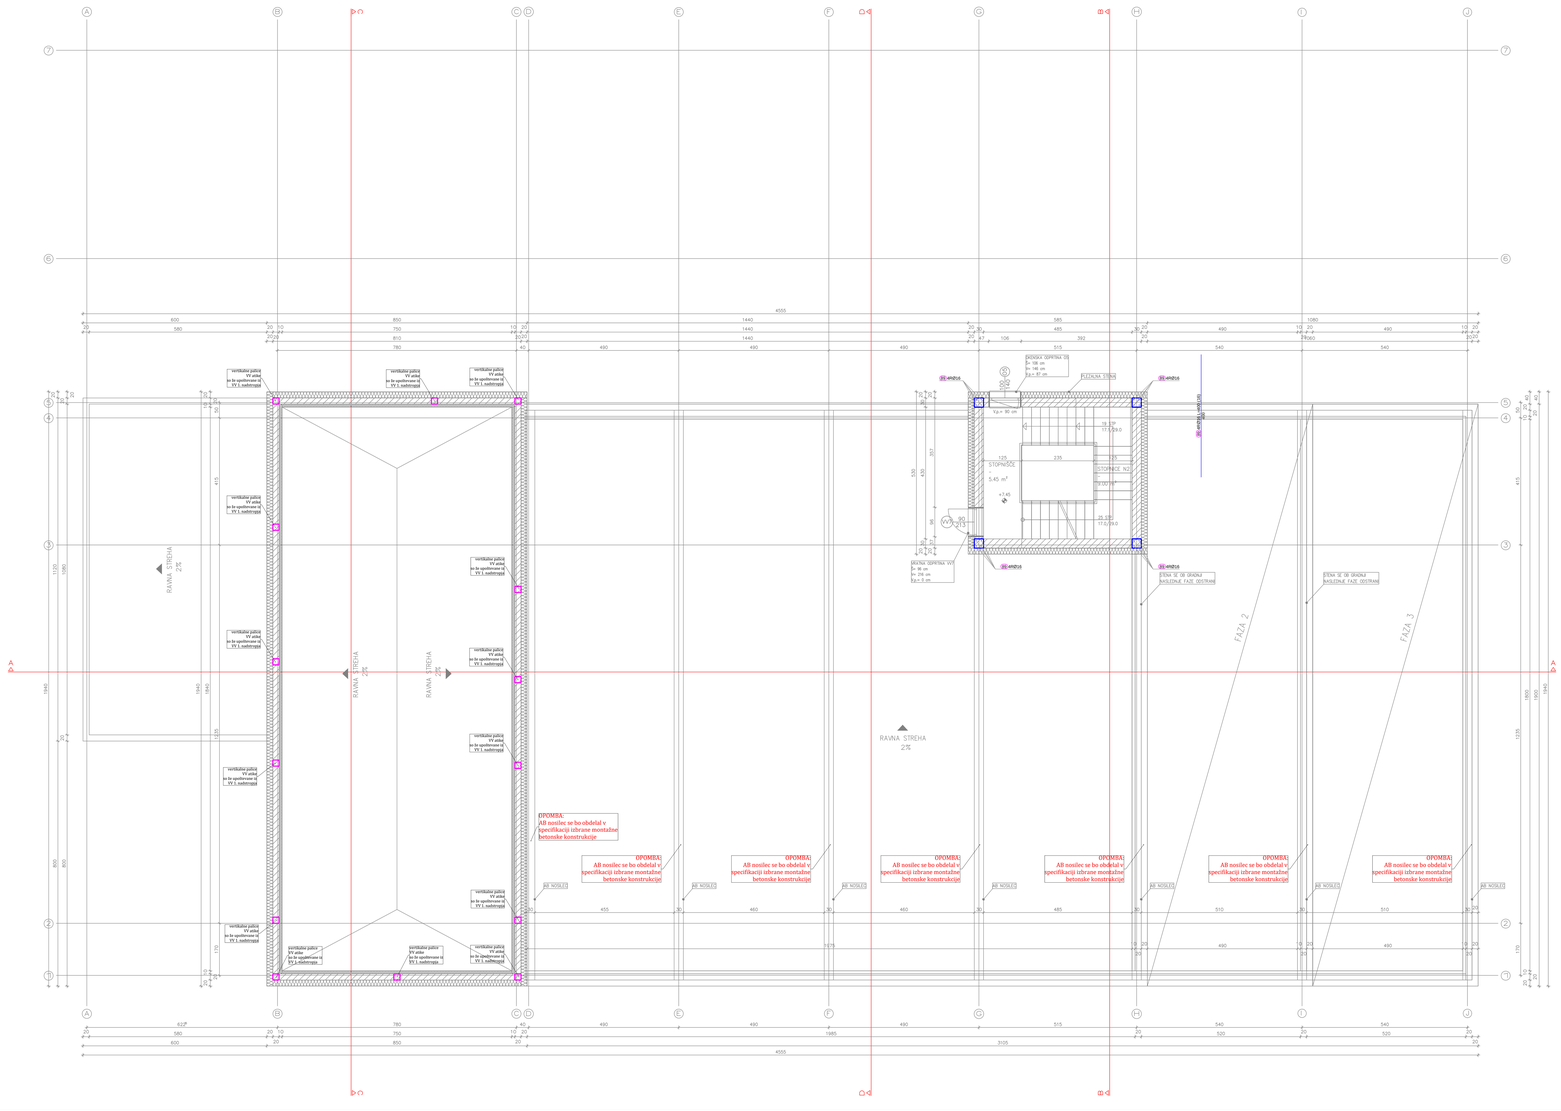

RAVNA STREHA 2%
RAVNA STREHA 2%
RAVNA STREHA 2%
RAVNA STREHA 2%
FAZA 2
FAZA 3
ATIKA
ATIKA
ATIKA