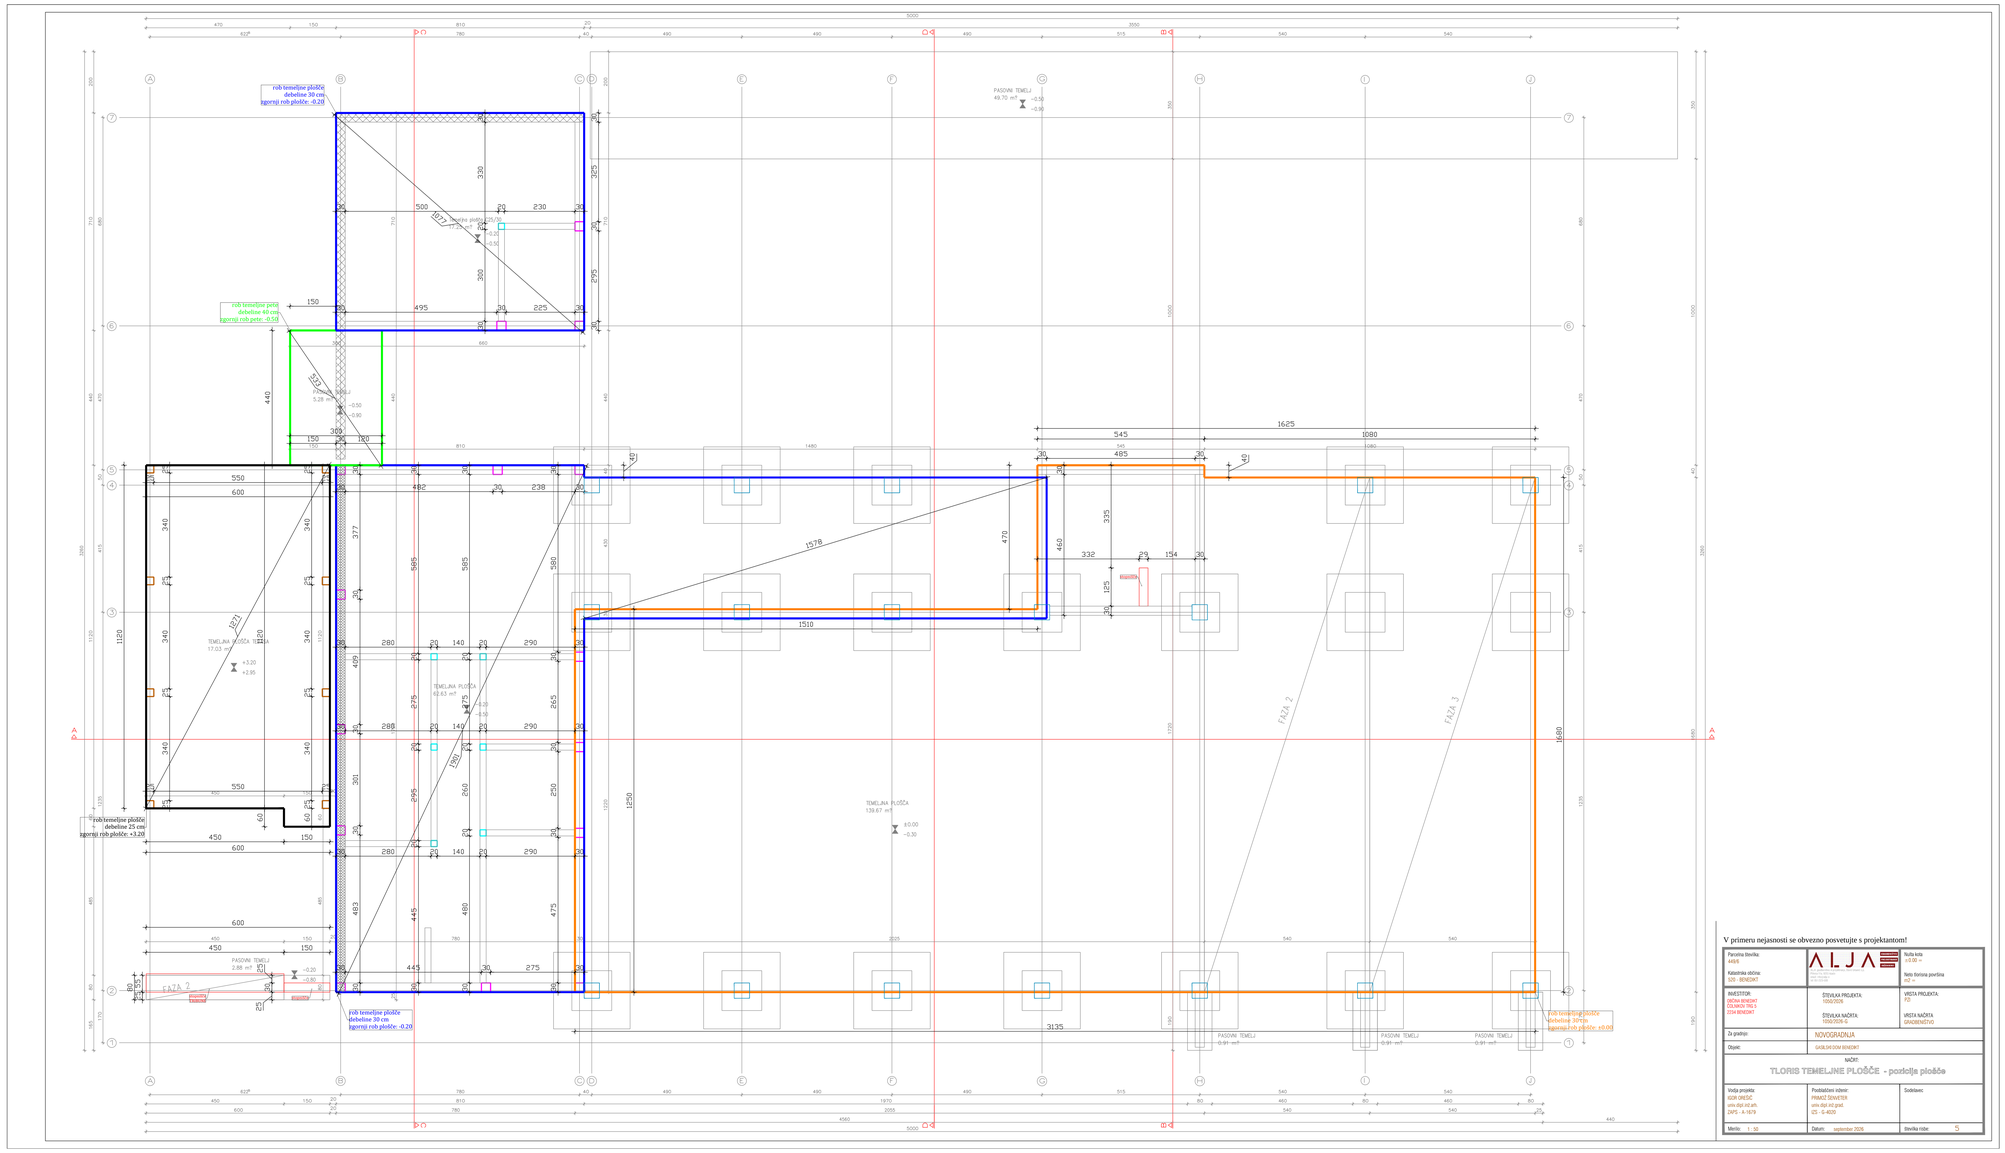


V primeru nejasnosti se obvezno posvetujte s projektantom!

Za gradnjo:	NOVOGRADNJA	
Objekt:	GASILSKI DOM BENEDIKT	
NAČRT: TLORIS TEMELJNE PLOŠČE - pozicija plošče		
Vodja projekta: IGOR GREGEC univ. dipl. inž. arh. ZAPS - A 1679	Pooblaščeni inženir: FRANCI SENVETER univ. dipl. inž. grad. IZS - G-4020	Sooblikovci:
Merilo: 1 : 50	Datum: september 2026	Številka risbe: 5