
TLORIS PRITLIČJA

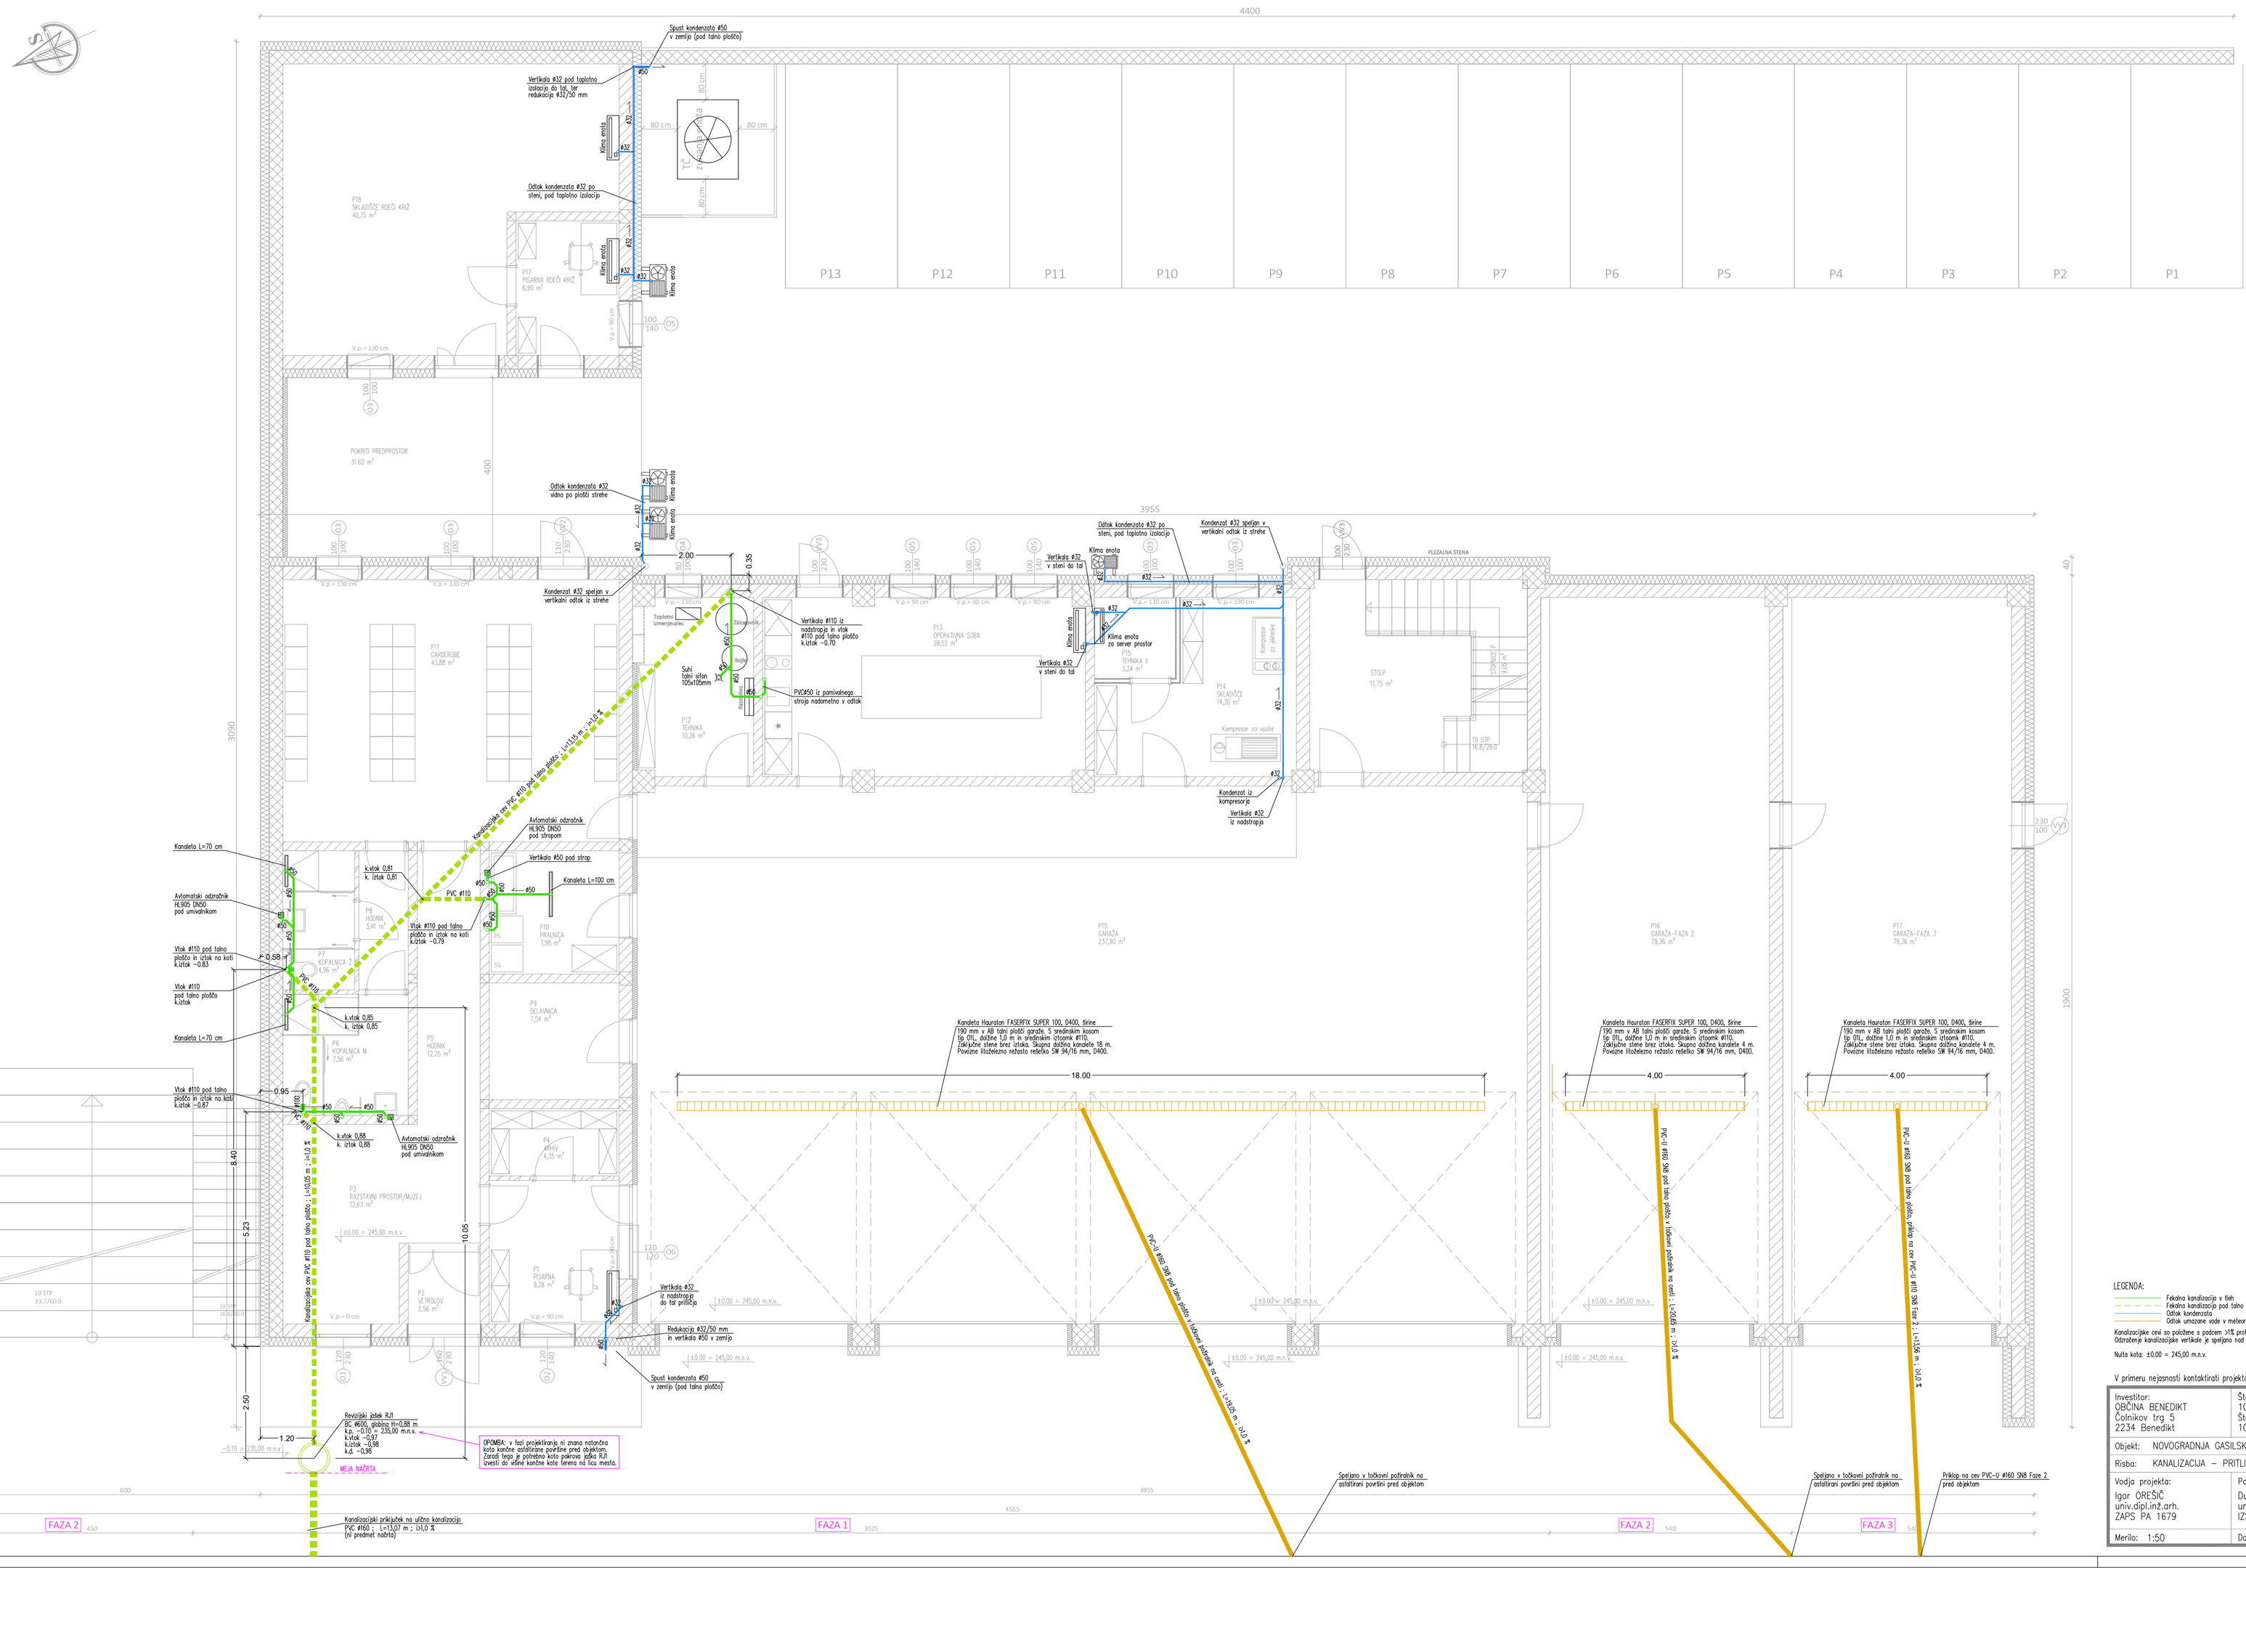

LEGENDA:

- Fekalna kanalizacija v tleh
- Fekalna kanalizacija pod talno ploščo
- Odtok kondenzata
- Odtok umazane vode v meteorno kanalizacijo

Kanalizacijske cevi so položene s padcem >1% proti iztočnim mestom.
Odtočenje kanalizacijske vertikale je speljano nad streho, kjer je strešni odduh.

Nulta kota: ±0.00 = 245,00 m.n.v.

V primeru nejasnosti kontaktirati projektanta

Parcelna številka: 449/6
Katastrska občina: 520 – Benedikt (Benedikt)

Investitor: OBČINA BENEDIKT, Čolnikov trg 5, 2234 Benedikt	Številka projekta: 1050/2025 Številka načrta: 1050/2025-S	Vrsta projekta: PZI Vrsta načrta: Načrt strojnih instalacij
Objekt: NOVOGRADNJA GASILSKEGA DOMA		
Risba: KANALIZACIJA – PRITLIČJE		
Vodja projekta: Igor OREŠIČ, univ.dipl.inž.arh., ZAPS PA 1679	Pooblaščeni inženir: Dušan GROSEK, univ.dipl.inž.str., IZS PV0746	Biro23 Dušan Grosek s.p. Projektiranje, svetovanje, nadzor, Rogatec 19, 3256 Bistrica ob Sotli, GSM: 041 682 357, biro23@siol.net
Merilo: 1:50	Datum: September 2026	Številka risbe: 4