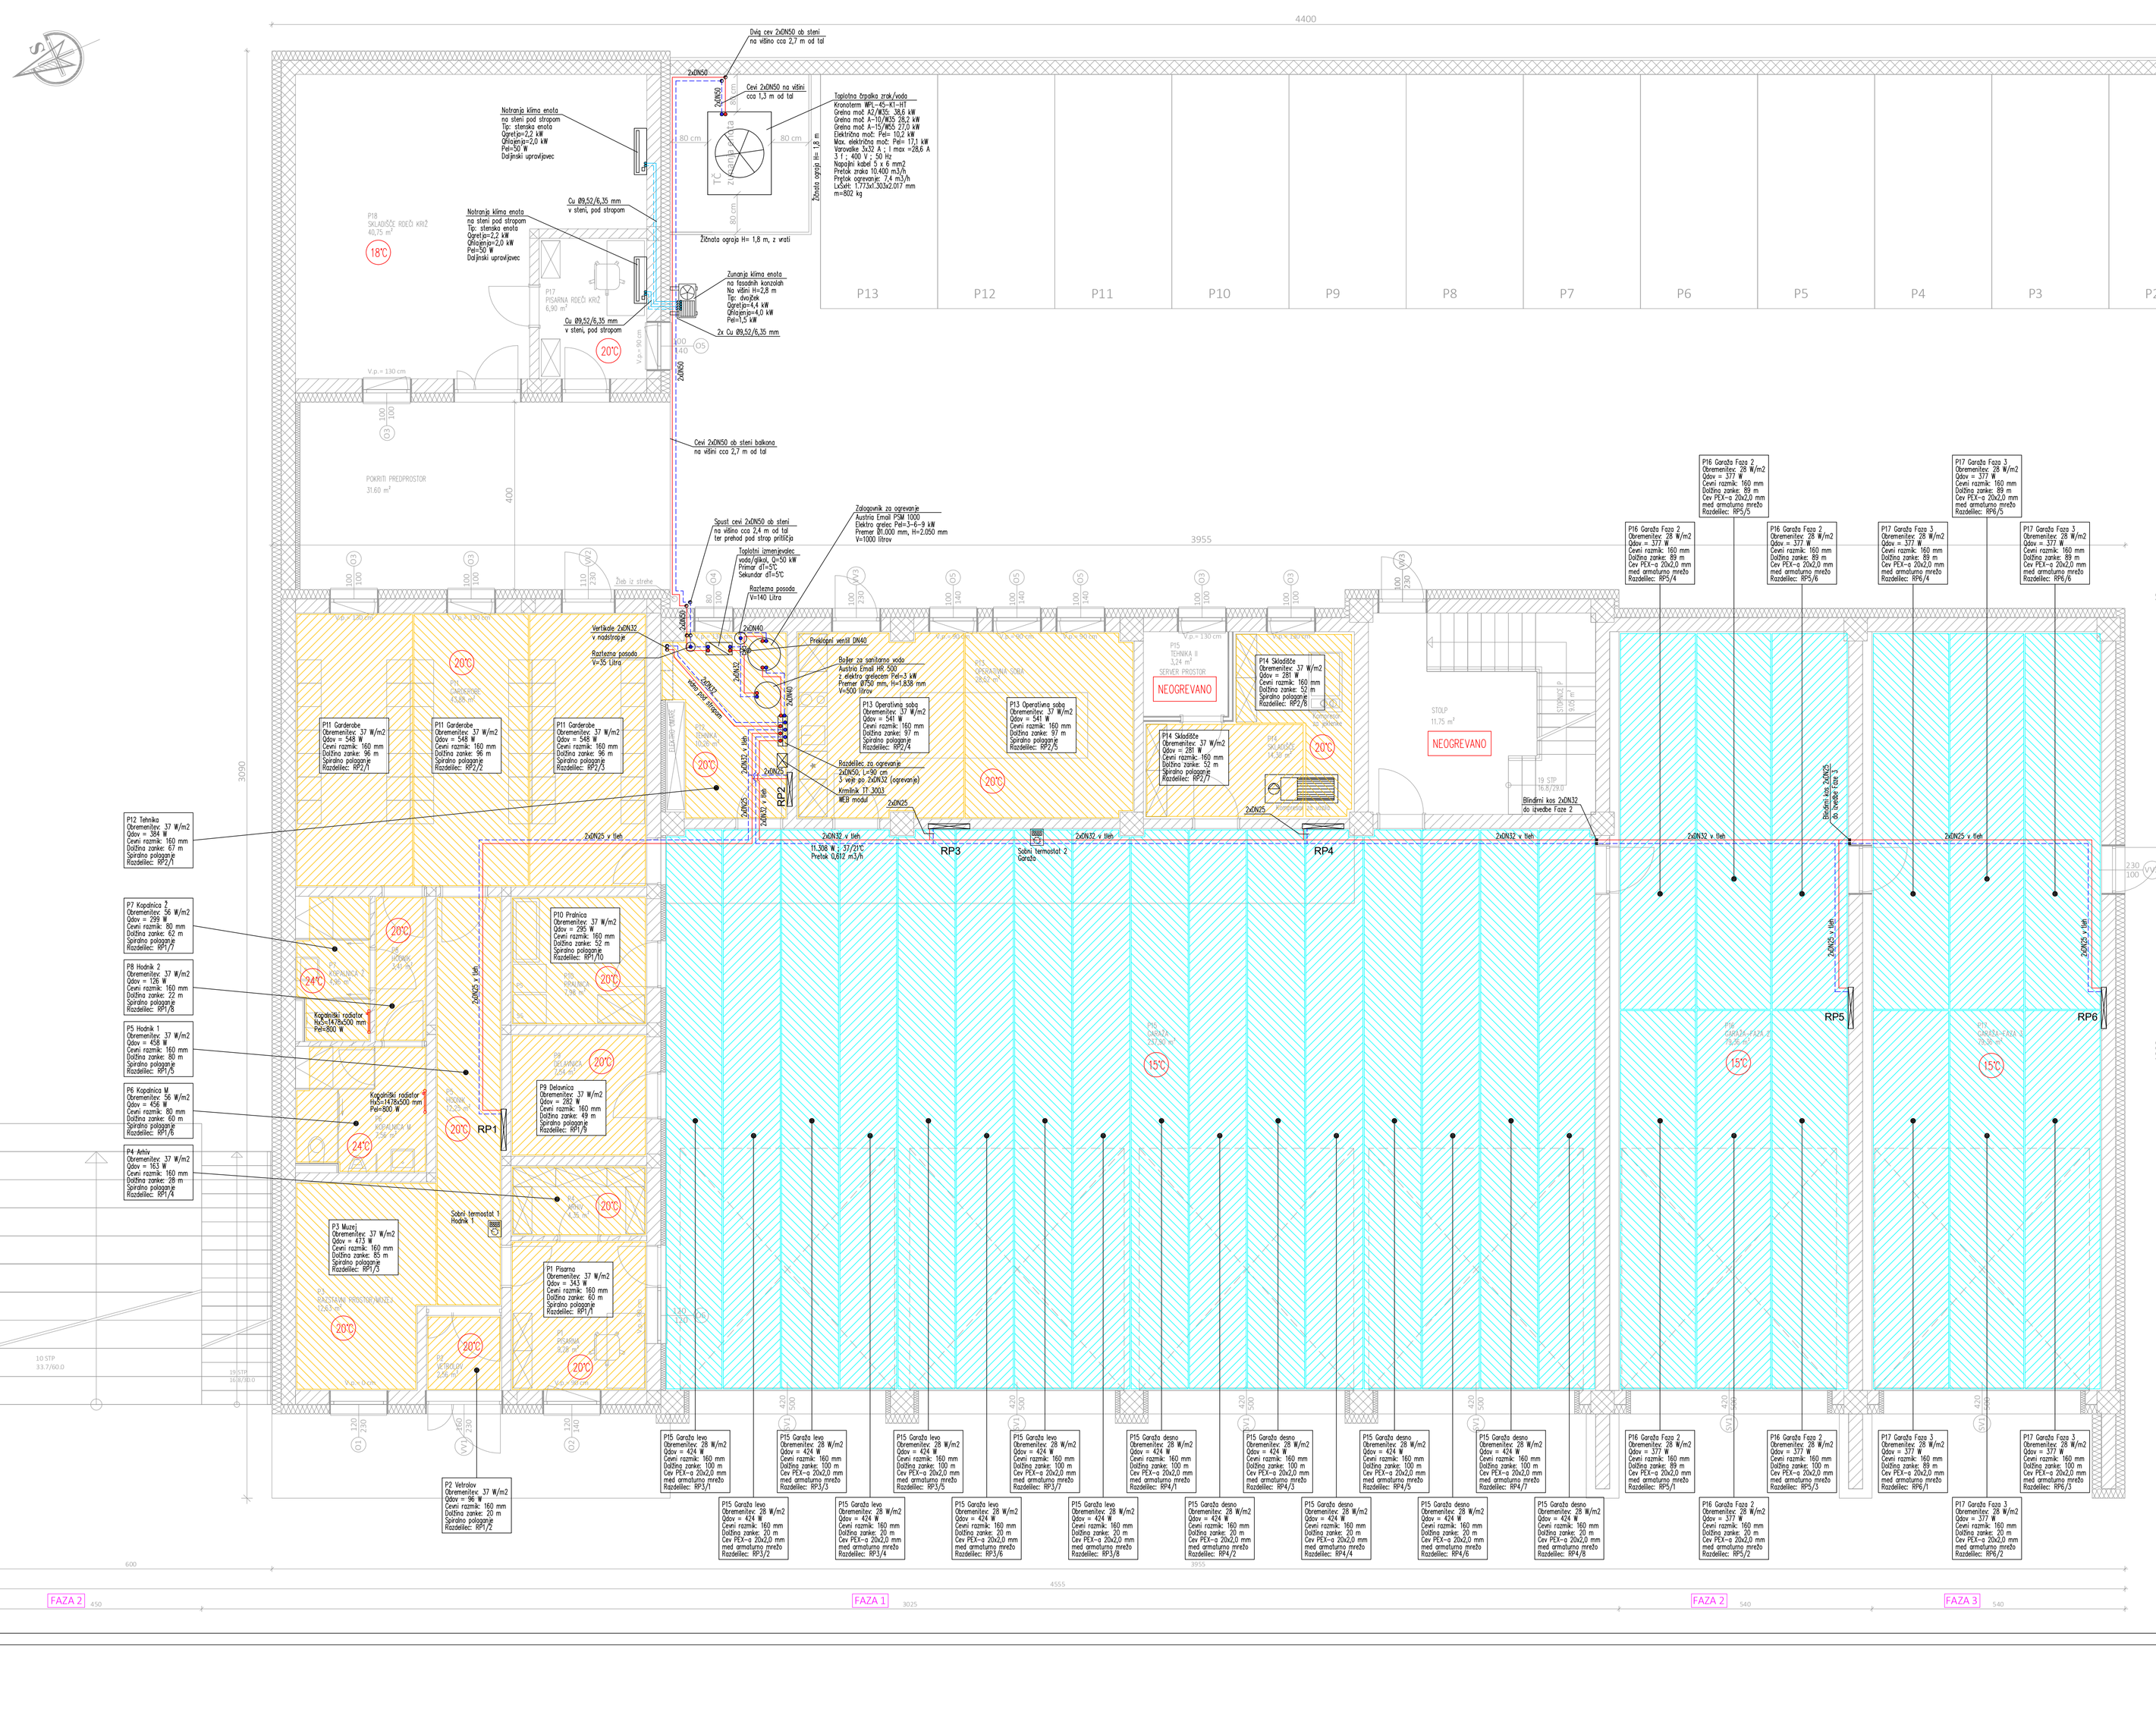
TLORIS PRITLIČJA

Dimenzija zunanja	Dimenzija notranja	Večplastna cev PE-RT/Al/PE-RT
DN10	ø12 mm	ø16 x 2,0 mm
DN15	ø16 mm	ø20 x 2,0 mm
DN20	ø20 mm	ø26 x 3,0 mm
DN25	ø26 mm	ø32 x 3,0 mm
DN32	ø33 mm	ø40 x 3,5 mm
DN40	ø42 mm	ø50 x 4,0 mm
DN50	ø54 mm	ø63 x 4,5 mm

Dimenzija zunanja	Dimenzija notranja	Geberit Mepress INOX cevi za stiskanje
DN10	ø10 mm	ø12 x 1,0 mm
DN15	ø16 mm	ø18 x 1,0 mm
DN20	ø19,6 mm	ø22 x 1,2 mm
DN25	ø25,6 mm	ø28 x 1,2 mm
DN32	ø32 mm	ø35 x 1,5 mm
DN40	ø39 mm	ø42 x 1,5 mm
DN50	ø51 mm	ø54 x 1,5 mm


4400
3955
3090
1900
600
20
Dva cev 2xDN50 ob steni na višini cca 2,7 m od tal
2xDN50
Cevi 2xDN50 na višini cca 1,3 m od tal
Toplotna črpalka zrak/voda
Kronoterm WPL-45-K1-H1
Grelna moč A2/W35: 39,6 kW
Grelna moč A-10/W35: 28,2 kW
Grelna moč A-15/W55: 27,0 kW
Električna moč: Pel= 10,2 kW
Max. električna moč: Pel= 17,1 kW
Varovalke 3x32 A - I max =28,6 A
3 ~ ; 400 V ; 50 Hz
Napajalni kabel 5 x 6 mm2
Pretok zraka 10.400 m3/h
Pretok ogrevanje: 7,4 m3/h
Ležeti: 1713xC 2026xZ 817 mm
m=802 kg
Notranja klima enota
na steni pod stropom
Tip: stenska enota
Qgret=2,2 kW
Qhlajenje=2,0 kW
Pel=50 W
Daljinski upravljavec
Cu ø9,52/6,35 mm
v steni, pod stropom
Notranja klima enota
na steni pod stropom
Tip: stenska enota
Qgret=2,2 kW
Qhlajenje=2,0 kW
Pel=50 W
Daljinski upravljavec
Cu ø9,52/6,35 mm
v steni, pod stropom
Zunanja klima enota
na fasadnih konzolah
Na višini H=2,8 m
Tip: dvojček
Qgret=4,4 kW
Qhlajenje=4,0 kW
Pel=1,5 kW
2x Cu ø9,52/6,35 mm
Žlebna grelna zanka
Žlebna grelna zanka
Žlebna grelna zanka