
TLORIS 1. NADSTROPJA

Dimenzija zunanja	Dimenzija notranja	Večplastna cev PE-RT/Al/PE-RT
DN10	ø12 mm	ø16 x 2,0 mm
DN15	ø16 mm	ø20 x 2,0 mm
DN20	ø20 mm	ø26 x 3,0 mm
DN25	ø26 mm	ø32 x 3,0 mm
DN32	ø33 mm	ø40 x 3,5 mm
DN40	ø42 mm	ø50 x 4,0 mm
DN50	ø54 mm	ø63 x 4,5 mm

Dimenzija zunanja	Dimenzija notranja	Geberit Mapress INOX cevi za stiskanje
DN10	ø10 mm	ø12 x 1,0 mm
DN15	ø16 mm	ø18 x 1,0 mm
DN20	ø19,6 mm	ø22 x 1,2 mm
DN25	ø25,6 mm	ø28 x 1,2 mm
DN32	ø32 mm	ø35 x 1,5 mm
DN40	ø39 mm	ø42 x 1,5 mm
DN50	ø51 mm	ø54 x 1,5 mm

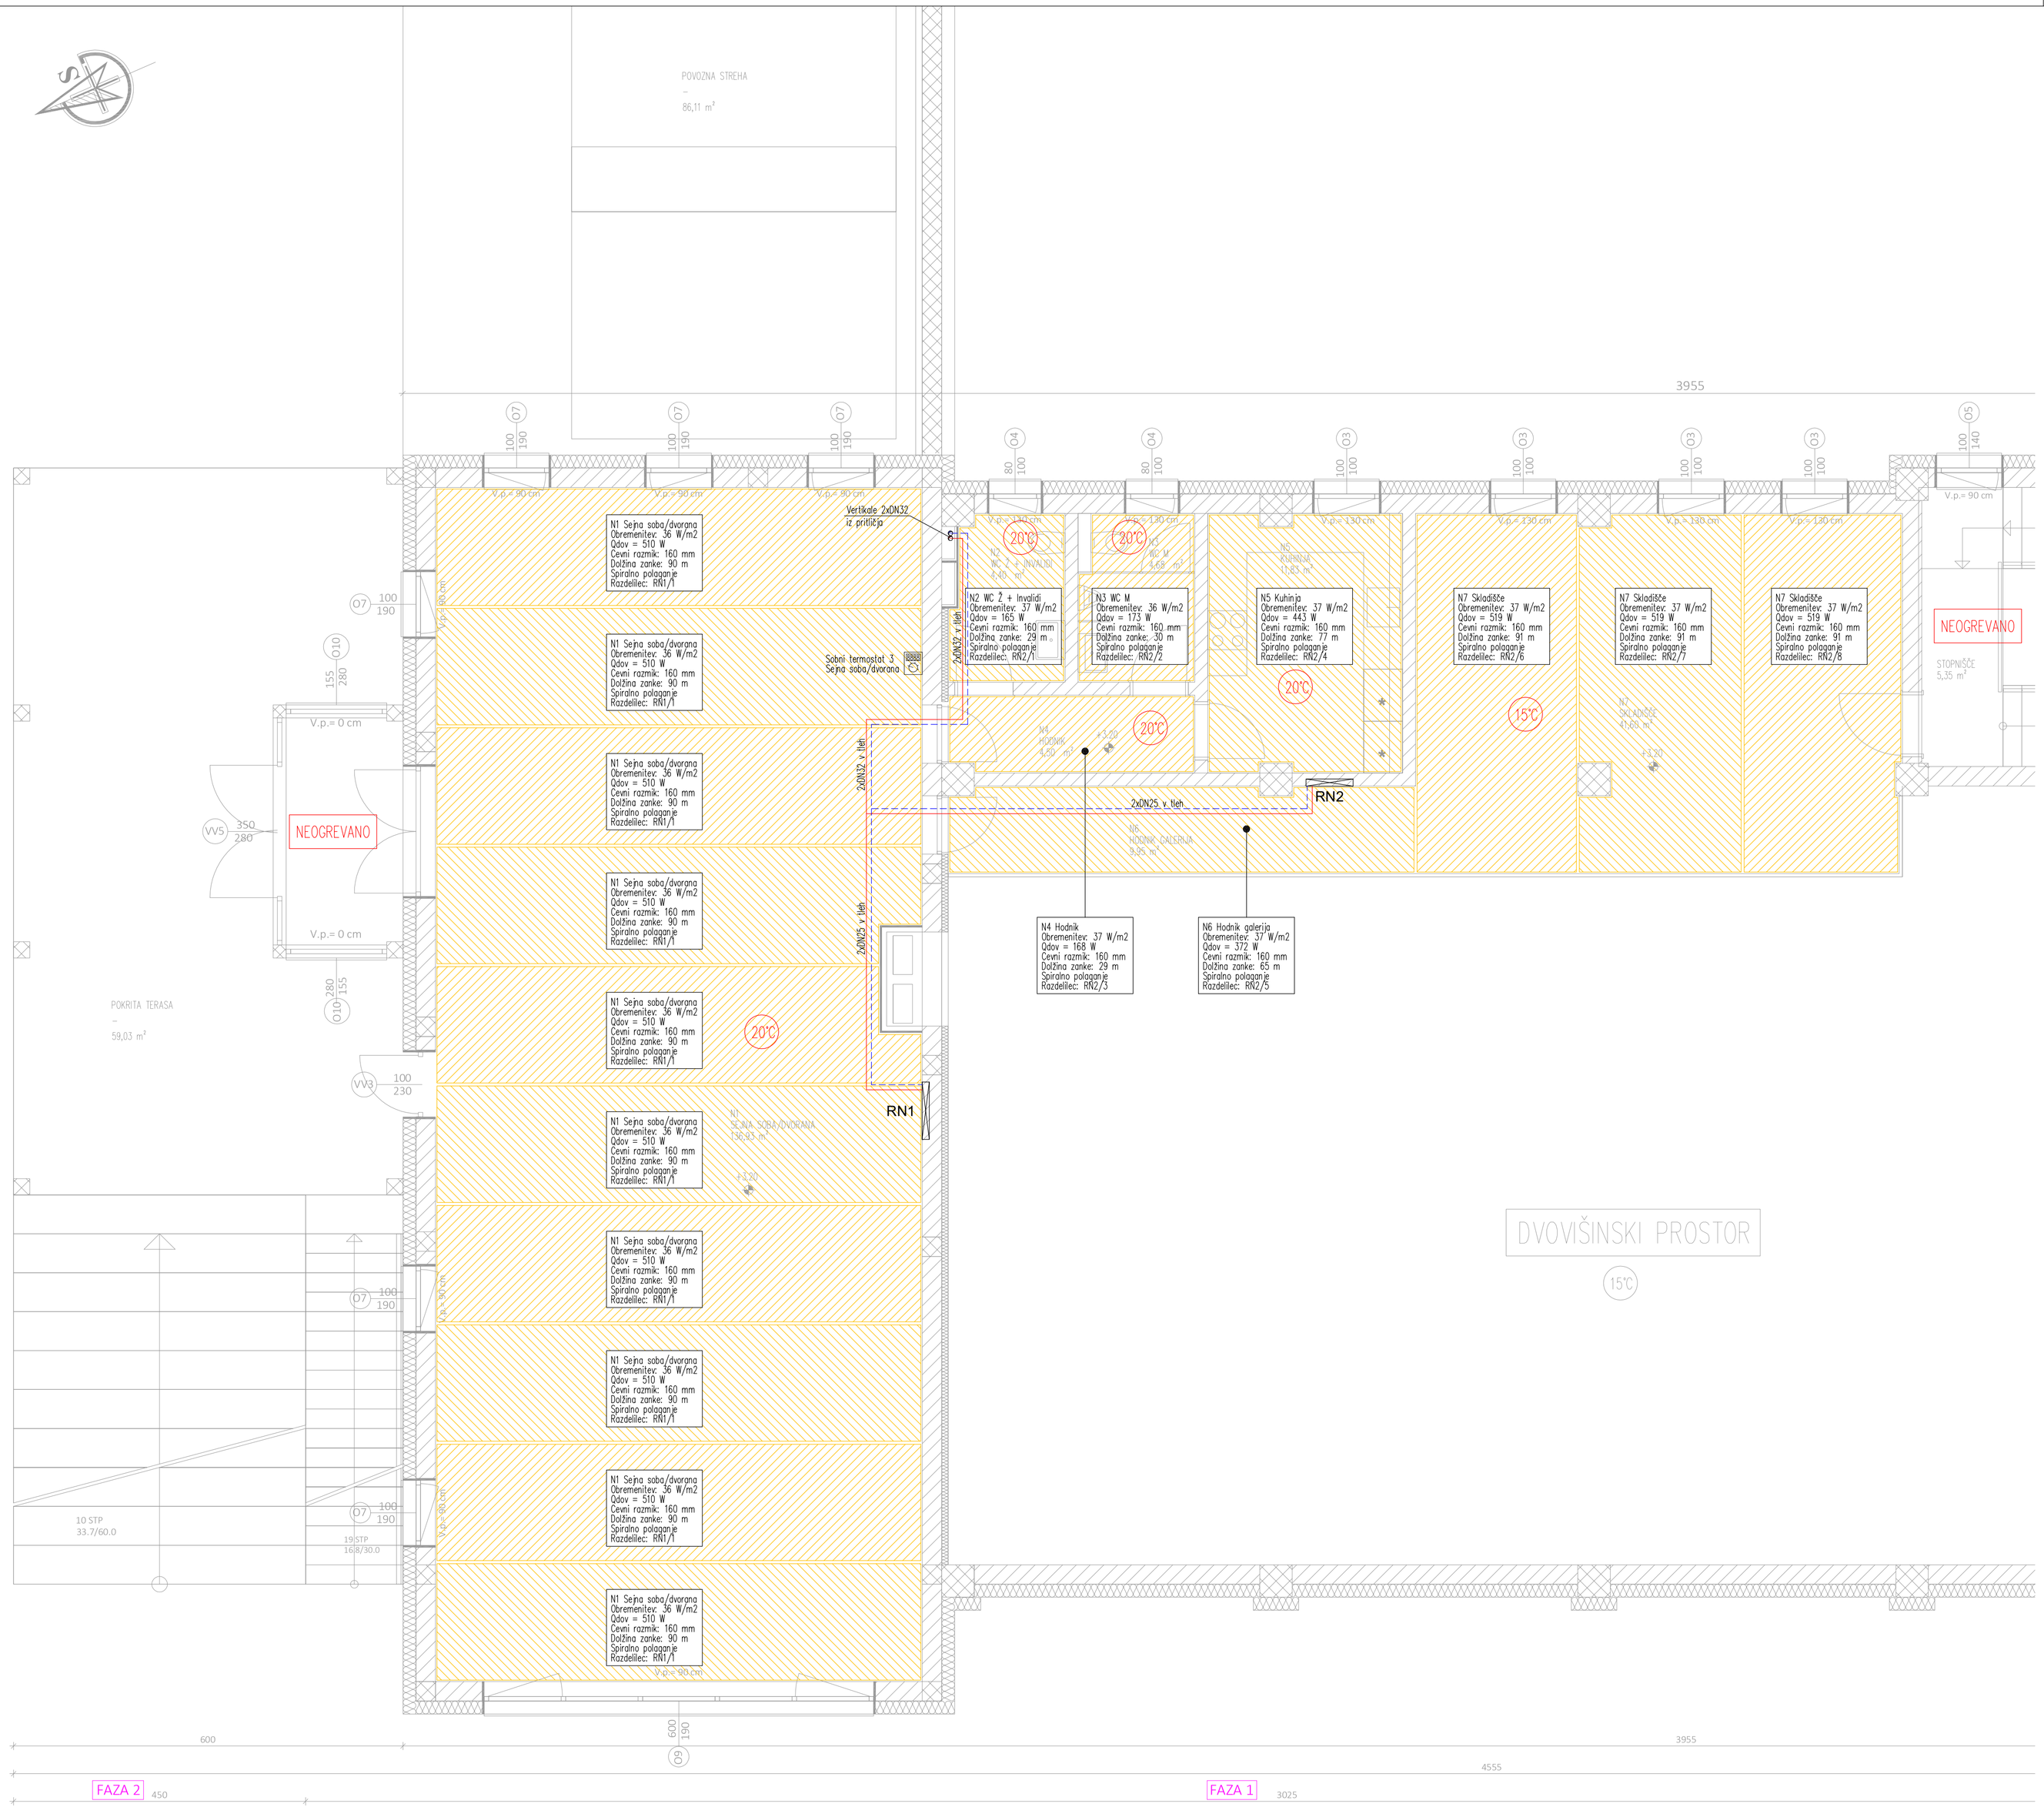

LEGENDA:

RN1 — Podometna omarica 885x710x110 mm tip 8 ; 5,50 L/min ; 14,2 mbar
Razdelilec RN1 tip Comfort 10 priključkov ; Qinst=5.390 W

RN2 — Podometna omarica 725x710x110 mm tip 7 ; 3,13 L/min ; 13,9 mbar
Razdelilec RN2 tip Comfort 8 priključkov ; Qinst=3.044 W

Ogrevanje – predtok
Ogrevanje – povratni vod

Talno ogrevanje v prostoru, Cevi PE-Xa ø16x2 mm spiralno položene v sistemske plošče. Temperaturni režim talnega ogrevanja je 38/31°C

Parcelna številka:
449/6
Katastrska občina:
520 – Benedikt (Benedikt)

V primeru nejasnosti kontaktirati projektanta

Investitor: OBČINA BENEDIKT Čolnikov trg 5 2234 Benedikt	Številka projekta: 1050/2025 Številka načrta: 1050/2025-S	Vrsta projekta: PZI Vrsta načrta: Načrt strojnih instalacij
Objekt: NOVOGRADNJA GASILSKEGA DOMA		
Risba: OGREVANJE – 1. NADSTROPJE		
Vodja projekta: Igor OREŠIČ univ.dipl.inž.arh. ZAPS PA 1679	Pooblaščeni inženir: Dušan GROSEK univ.dipl.inž.str. IZS PV0746	Biro23 Dušan Grosek s.p. Projektiranje, svetovanje, nadzor Repenova 19, 2000 Maribor GSM: 041 682 357 biro23@siol.net
Merilo: 1:50	Datum: September 2026	Številka risbe: 7