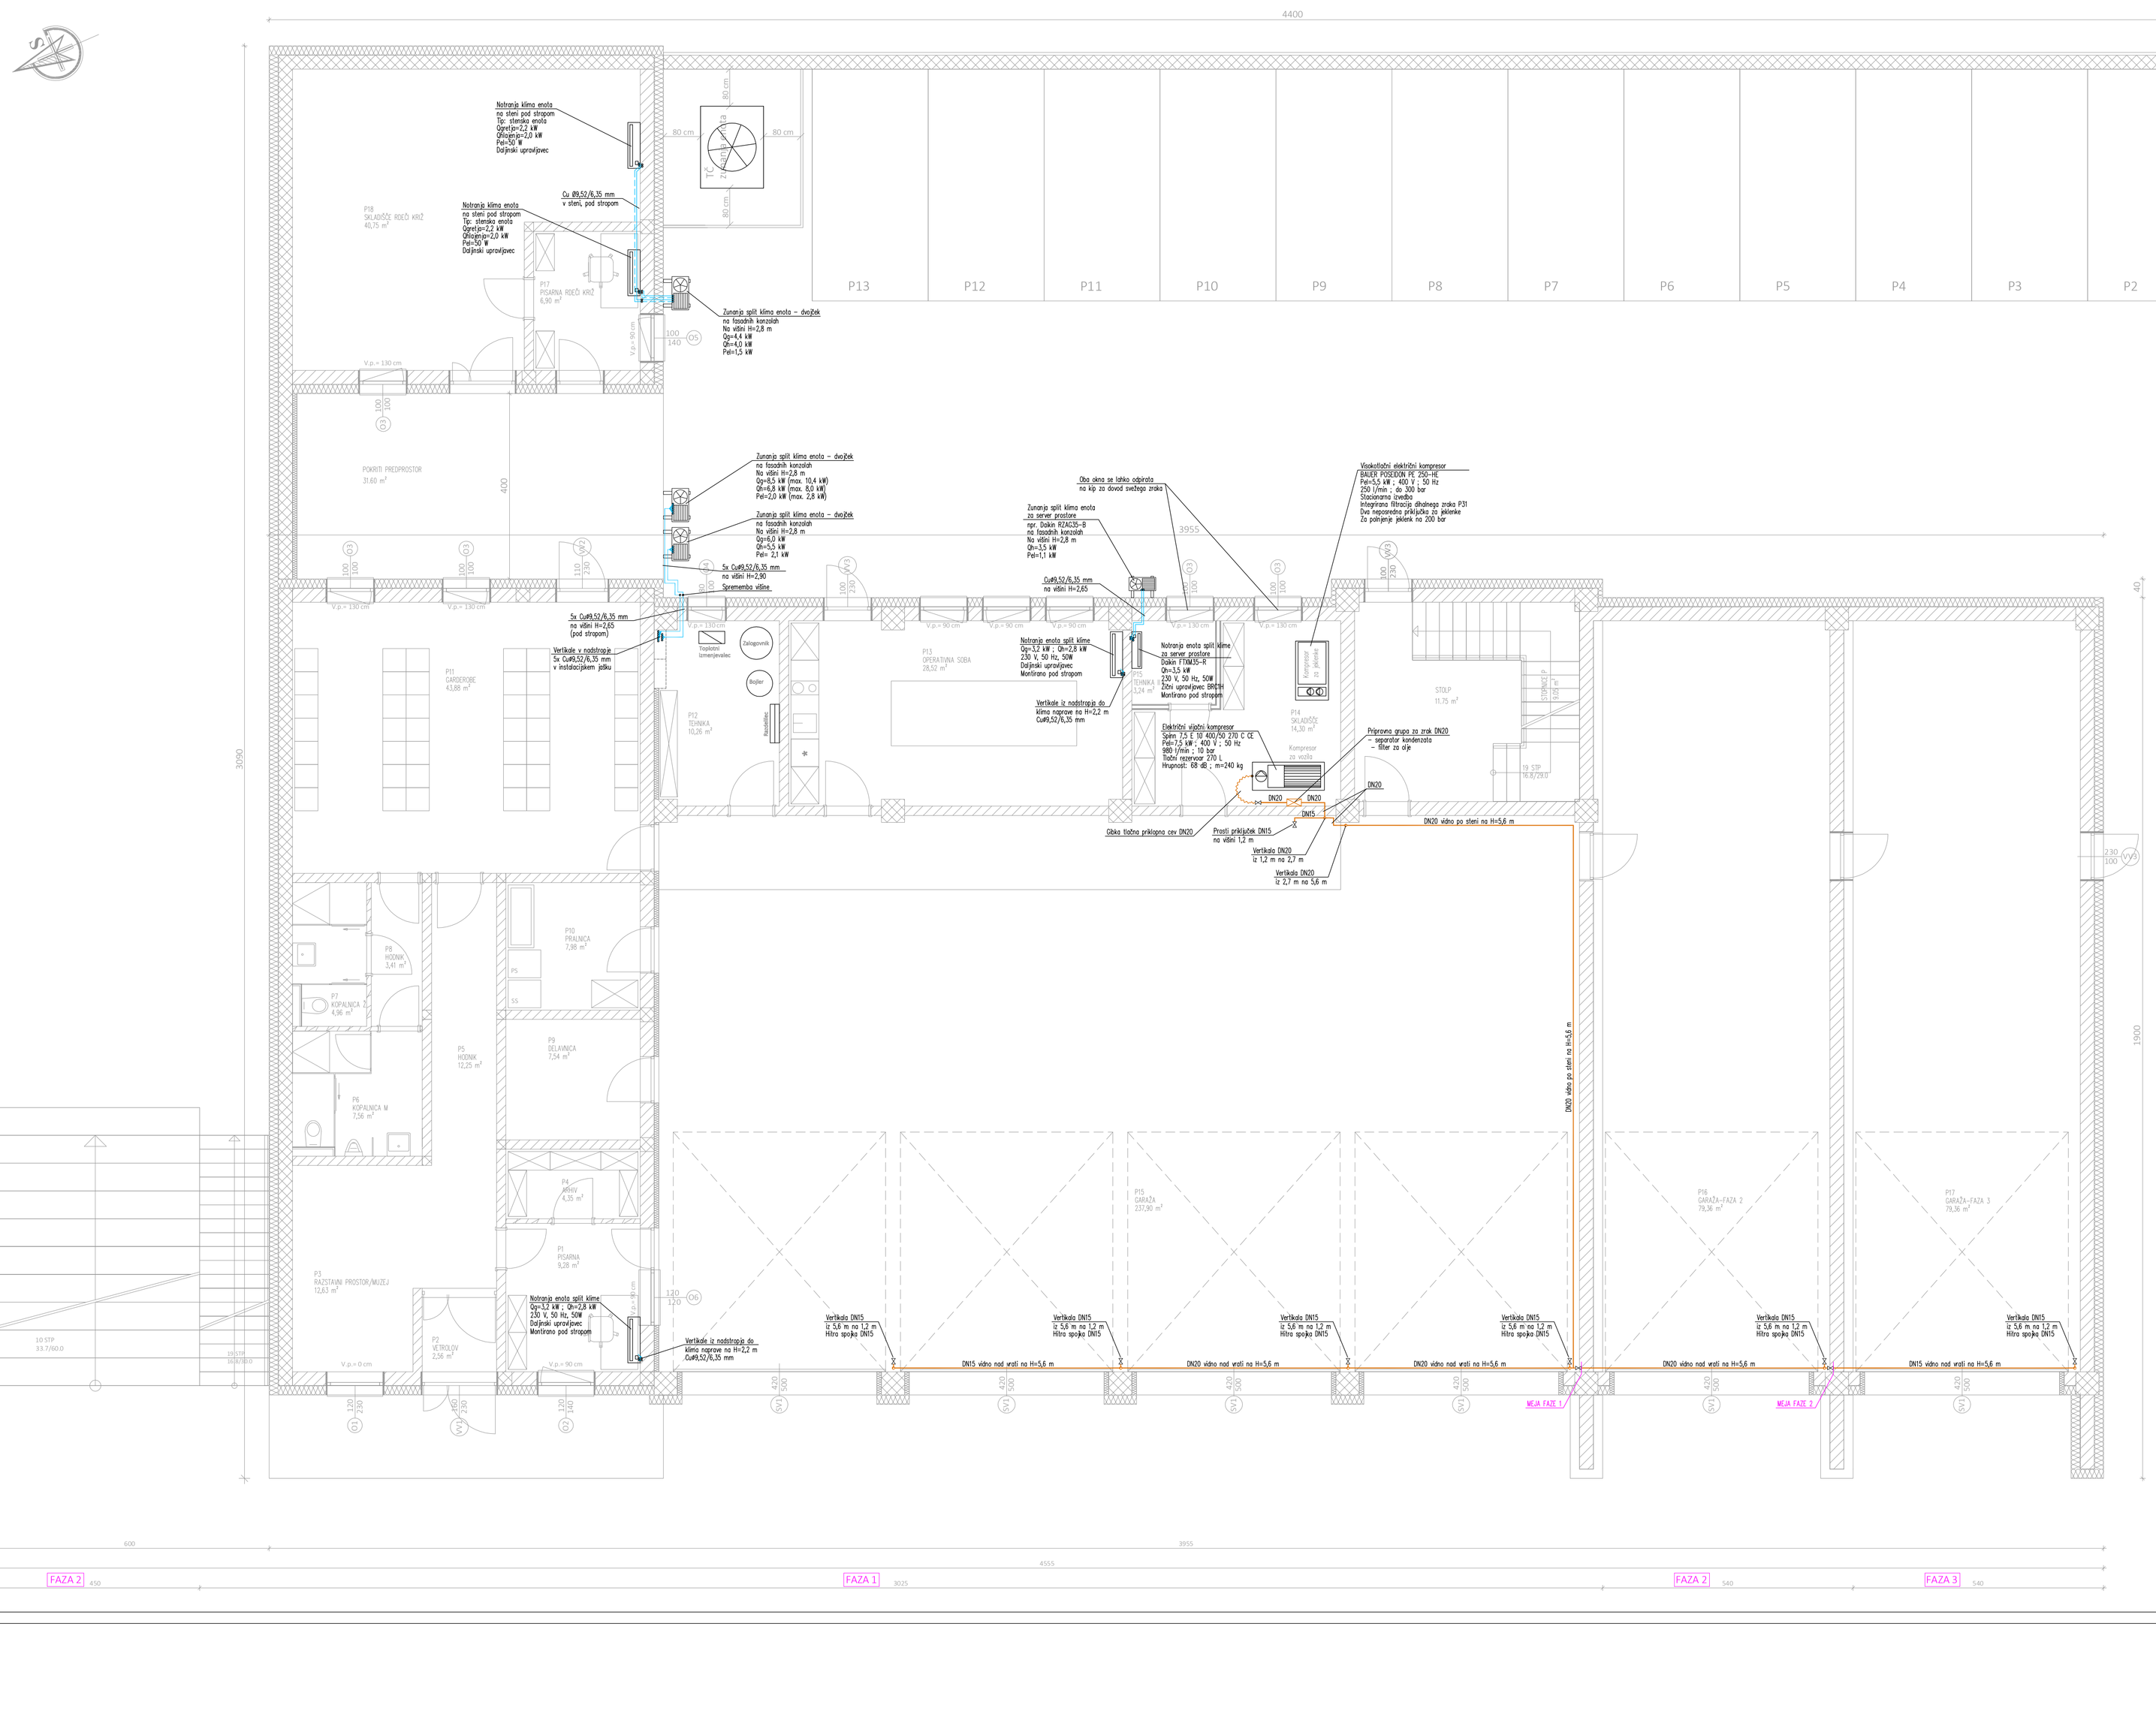


LEGENDA:
- Kompriman zrak
- Klima – bakrene cevne povezave – tekoča faza Ø6,35 mm
- Klima – bakrene cevne povezave – plinska faza Ø9,52 mm

V primeru nejasnosti kontaktirati projektanta

Parcelna številka:
449/6
Katastrska občina:
520 – Benedikt (Benedikt)

Investitor: OBČINA BENEDIKT Čolnikov trg 5 2234 Benedikt	Številka projekta: 1050/2025 Številka načrta: 1050/2025–S	Vrsta projekta: PZI Vrsta načrta: Načrt strojnih instalacij
Objekt: NOVOGRADNJA GASILSKEGA DOMA		
Risba: HLAJENJE IN KOMPRIMIRAN ZRAK – PRITLIČJE		
Vodja projekta: Igor OREŠIČ univ.dipl.inž.arh. ZAPS PA 1679	Pooblaščeni inženir: Dušan GROSEK univ.dipl.inž.str. IZS PV0746	Biro23 Dušan Grosek s.p. Projektiranje, svetovanje, nadzor Kidričeva cesta 25, Kamnik GSM: 041 652 357 biro23@siol.net
Merilo: 1:50	Datum: September 2026	Številka risbe: 8