
TLORIS PRITLIČJA

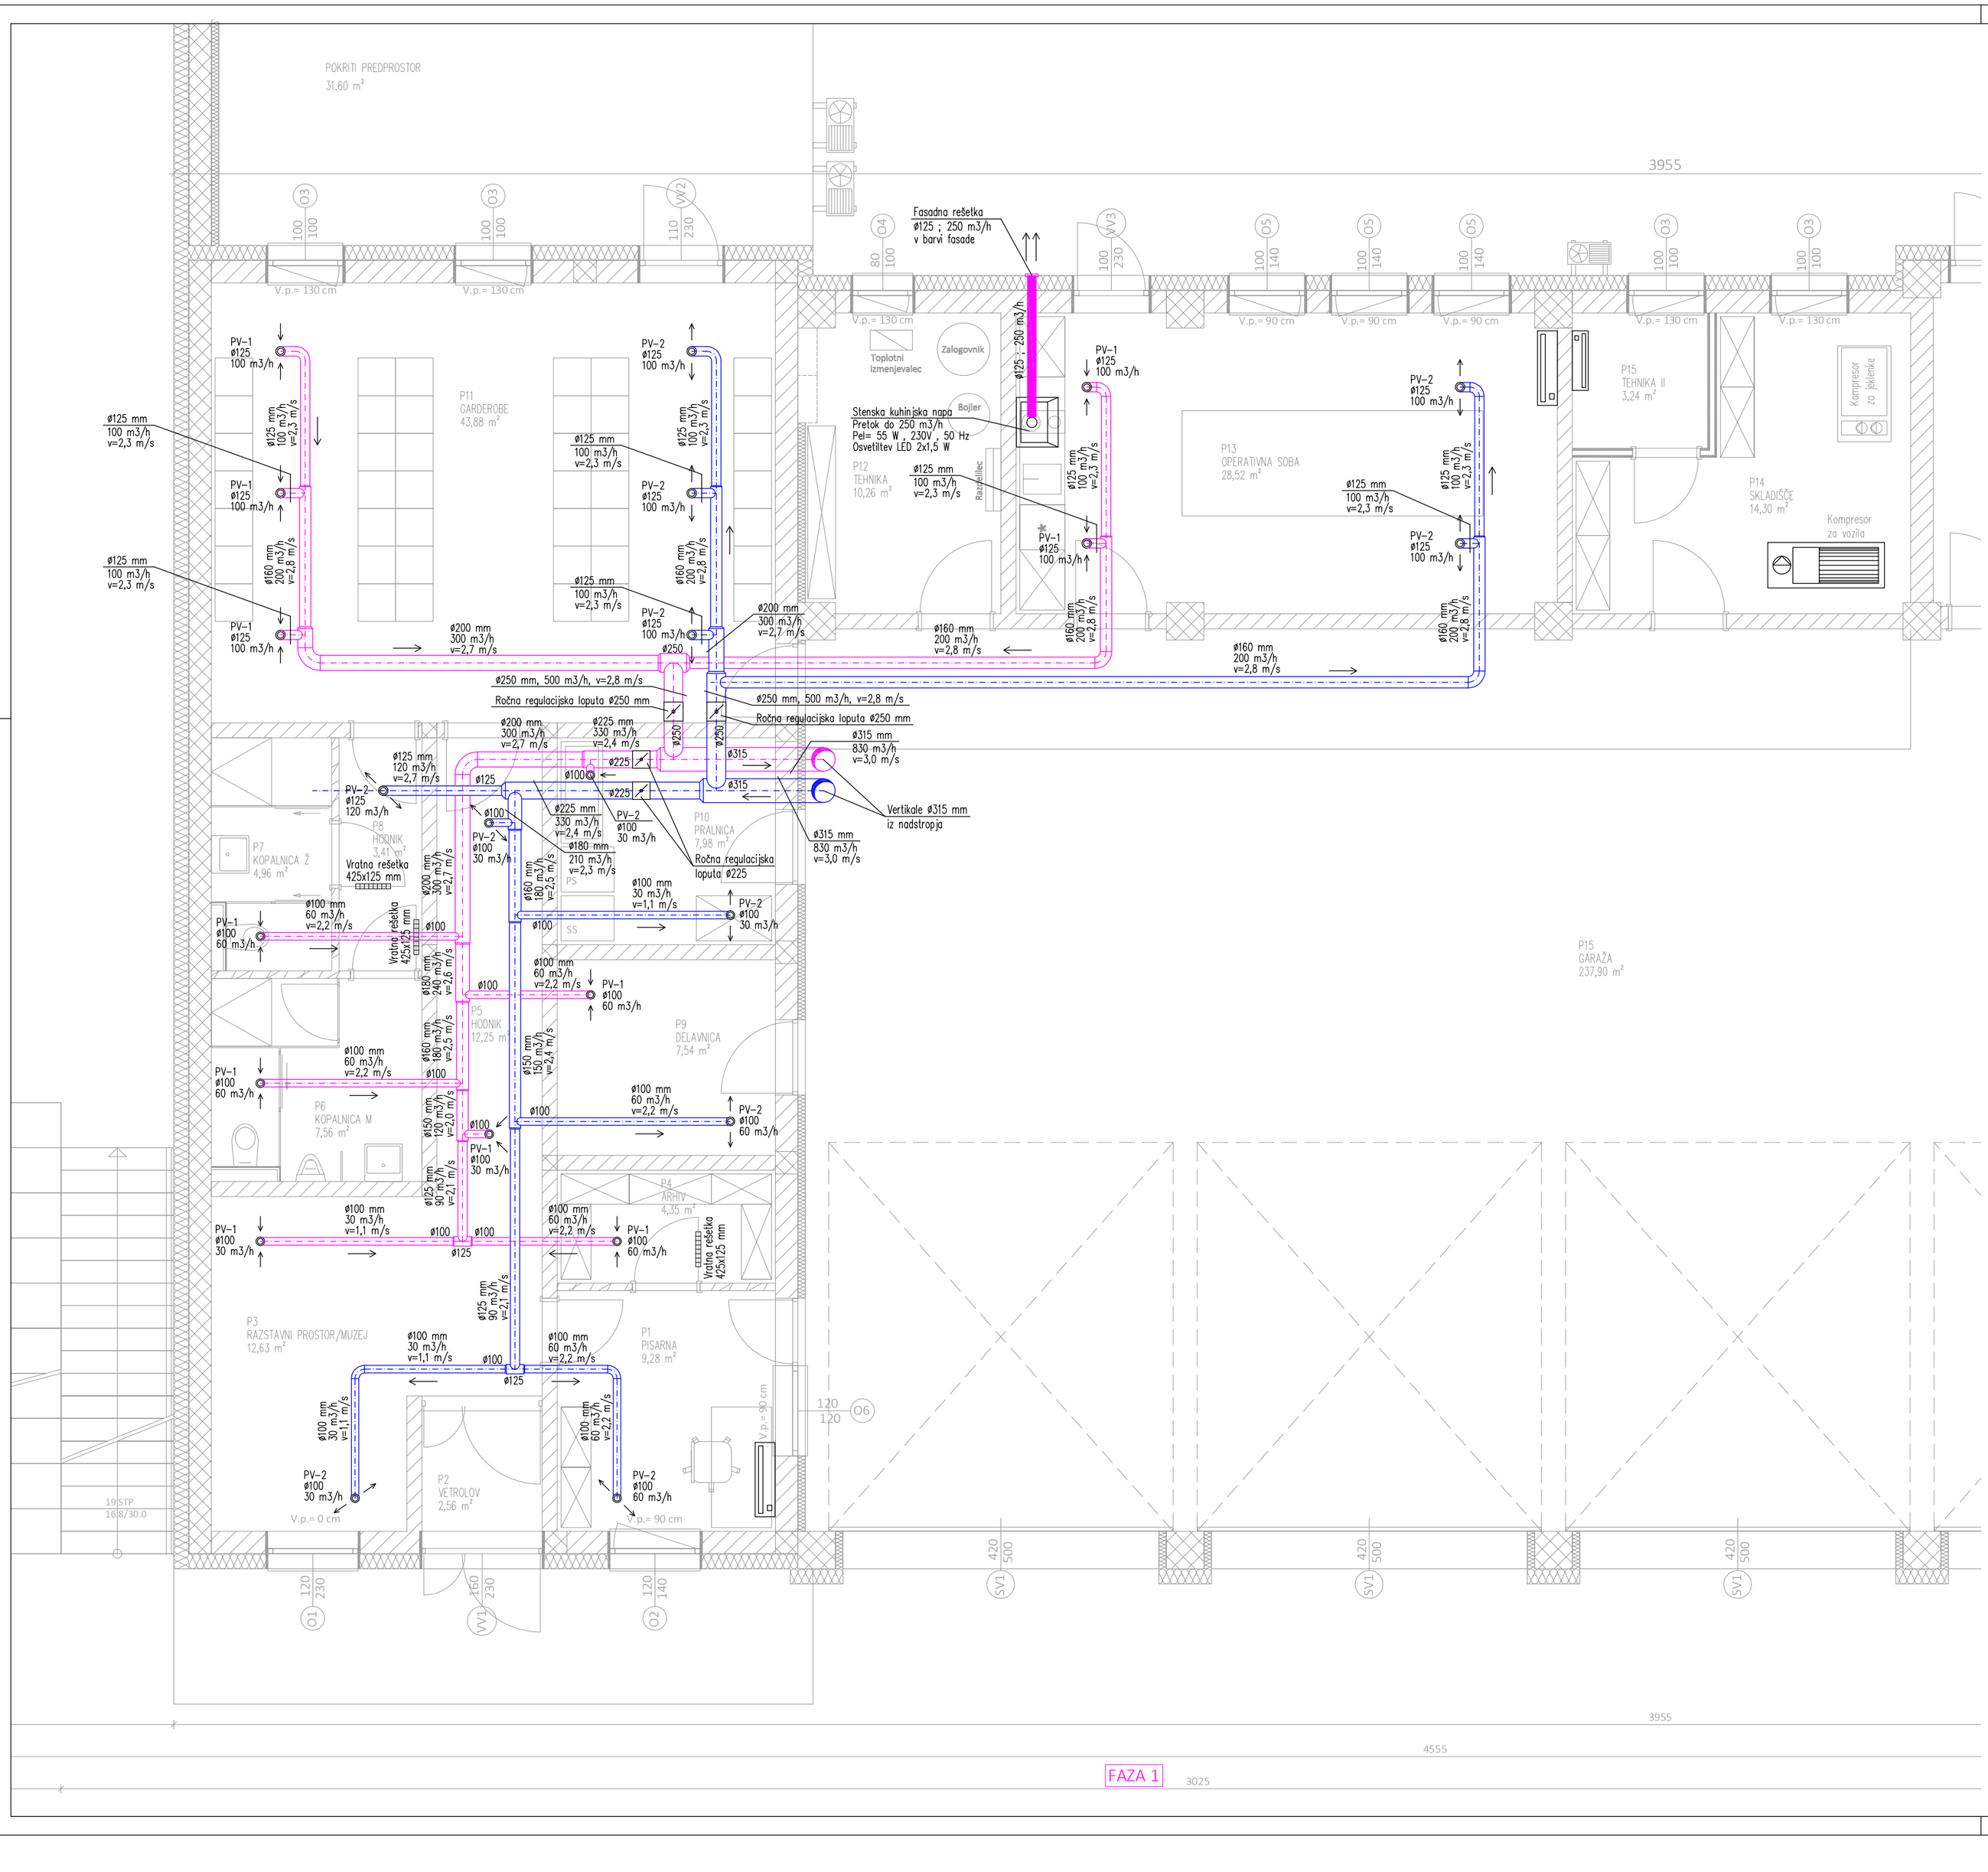

FAZA 1

LEGENDA:

- Toplotno izolirani prezračevalni kanali dovedenega zraka v prostor
- Toplotno izolirani prezračevalni kanali odvedenega zraka iz prostora
- Spiro prezračevalni kanali – odvod zraka iz kuhinjske nape
- Prezračevalni ventil za dovod zraka. Nastavitev pretoka z nastavitvijo velikosti reže ventila.
- Prezračevalni ventil za odvod zraka. Nastavitev pretoka z nastavitvijo velikosti reže ventila.
- Vratna rešetka pri tleh 425x125 mm

V primeru nejasnosti kontaktirati projektanta

Parcelna številka:
449/6
Katastrska občina:
520 – Benedikt (Benedikt)

Investitor: OBČINA BENEDIKT Čolnikov trg 5 2234 Benedikt	Številka projekta: 1050/2025 Številka načrta: 1050/2025–S	Vrsta projekta: PZI Vrsta načrta: Načrt strojnih instalacij
Objekt: NOVOGRADNJA GASILSKEGA DOMA		
Risba: PREZRAČEVANJE – PRITLIČJE		
Vodja projekta: Igor OREŠIČ univ.dipl.inž.arh. ZAPS PA 1679	Pooblaščeni inženir: Dušan GROSEK univ.dipl.inž.str. IZS PV0746	Biro23 Dušan Grosek s.p. Projektiranje, svetovanje, nadzor Regentova 18, 2000 Maribor GSM: 041 682 357 biro23@siol.net
Merilo: 1:50	Datum: September 2026	Številka risbe: 10