

POMOŽNI OBJEKT OB IGRIŠČU
DOLGA POLJANA


SHEME OKEN IN VRAT

PREREZ

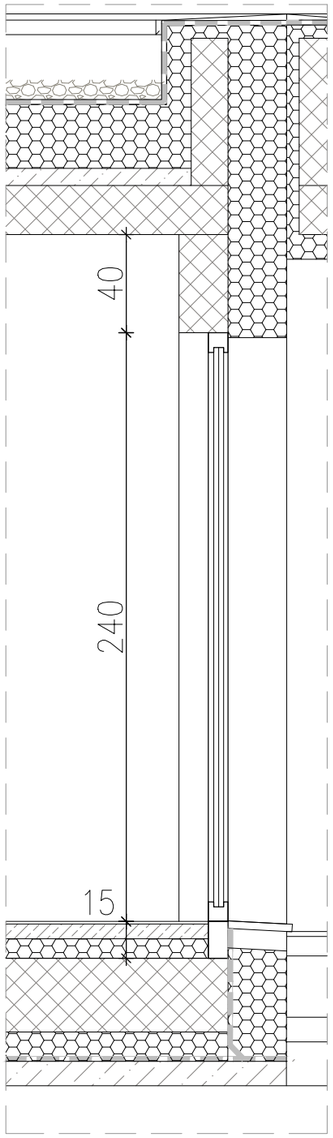

POGLED Z NOTRANJE STRANI

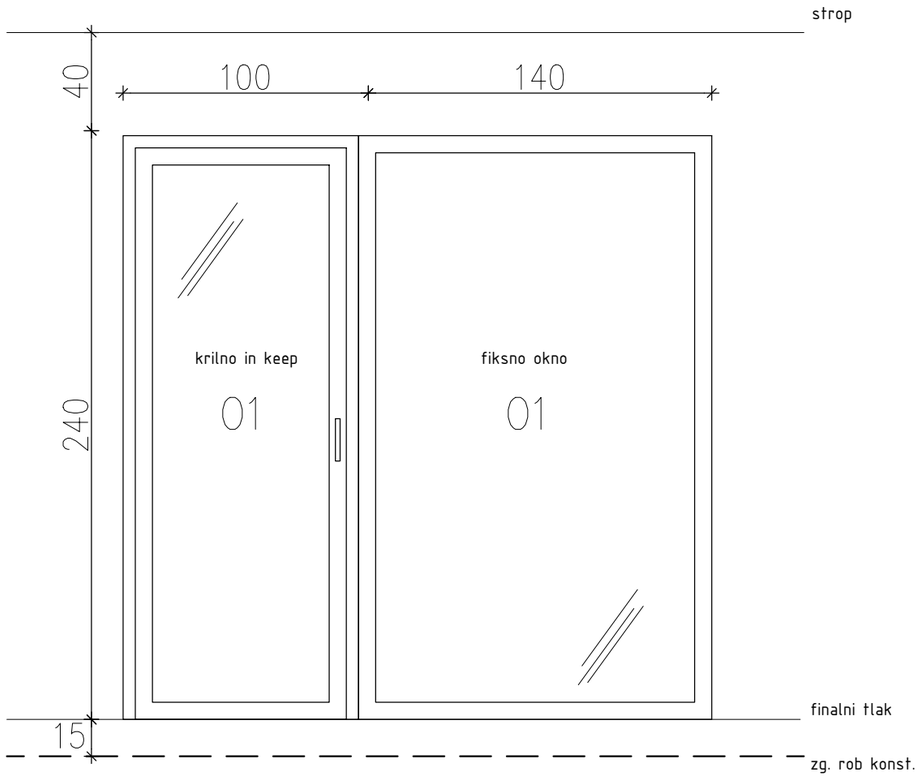

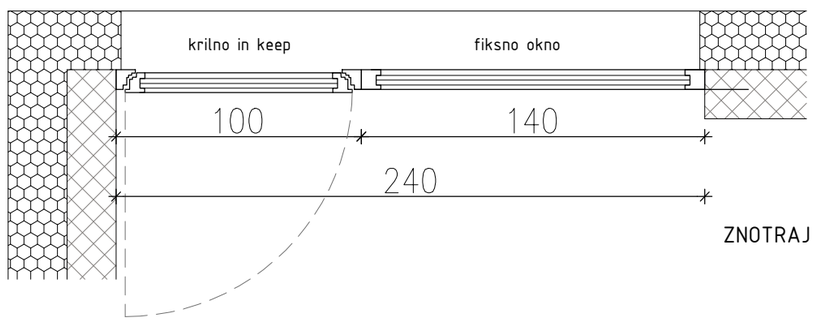

TLORIS

O1 PRITLIČJE, SHRAMBA

dimenzije:	240/240 cm
parapet:	75 cm
odpiranje:	FIKSNO/KRILNO IN KEEP
material:	Alu
barva:	RAL 7016 (standardna antracit)
okovje:	mat srebrna
senčila:	brez

OPOMBE:
- kontrola dimenzij *(na objektu, pred naročilom)*!

Okovje je potrebno potrditi ob naročilu.

Obvezna kontrola dimenzij pred izvedbo. Vse predlagane rešitve in debeline je potrebno preveriti in uskladiti z izvajalcem!

PROJEKTANT

KRAŠNA arhitektura
Vesna Krašna Vodopivec s.p.
Murnova 6, 1000 Ljubljana

IZDELOVALEC NAČRTA
Vesna Krašna Vodopivec, m.i.a., ZAPS 1722

VODJA PROJEKTIRANJA
Vesna Krašna Vodopivec, m.i.a., ZAPS 1722

OBJEKT
POMOŽNI OBJEKT OB IGRIŠČU
DOLGA POLJANA


INVESTITOR
Občina Ajdovščina, Cesta 5.maja 6a, 5270 Ajdovščina

ŠT. PROJEKTA	VRSTA PROJEKTA	VRSTA NAČRTA	DATUM	MERILO
2023-926	PZI	Načrt arhitekture	marec 2026	1:25


VSEBINA RISBE
SHEME OKEN IN VRAT - O1


ŠT. RISBE
19

PREREZ

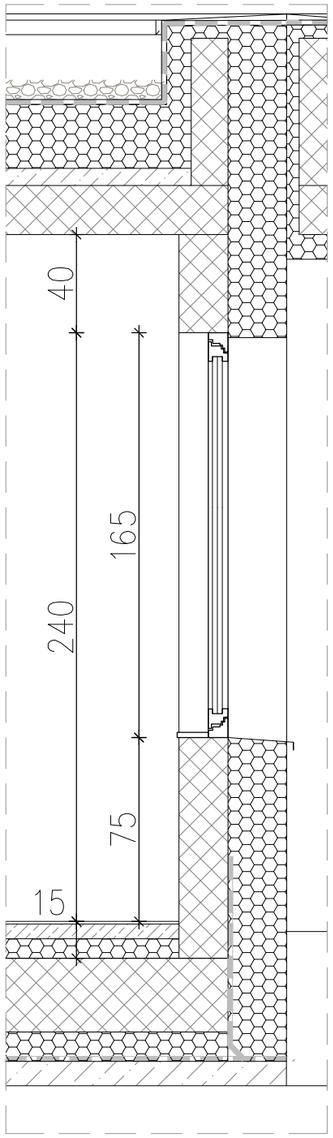

POGLED Z NOTRANJE STRANI

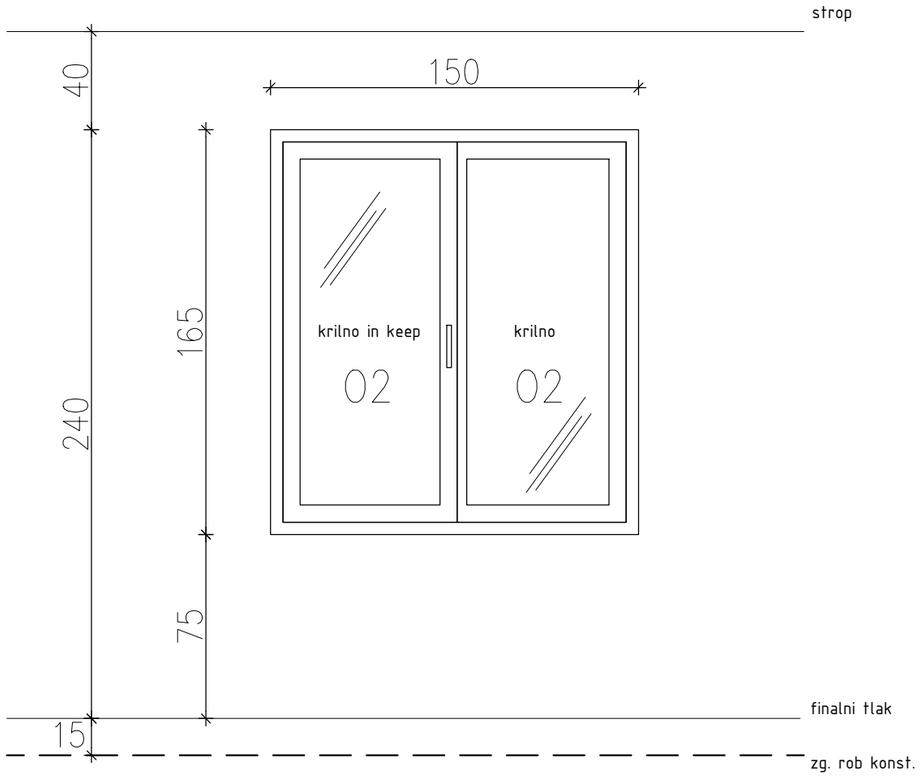

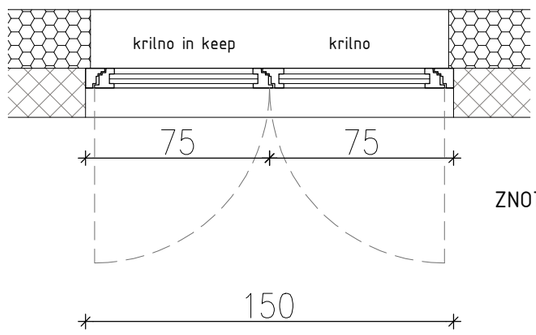

TLORIS

O2 PRITLIČJE, SHRAMBA

dimenzije:	150/165 cm
parapet:	75 cm
odpiranje:	KRILNO IN KEEP
material:	Alu
barva:	RAL 7016 (standardna antracit)
okovje:	mat srebrna
senčila:	brez

OPOMBE:
- kontrola dimenzij *(na objektu, pred naročilom)*!

Okovje je potrebno potrditi ob naročilu.

Obvezna kontrola dimenzij pred izvedbo. Vse predlagane rešitve in debeline je potrebno preveriti in uskladiti z izvajalcem!

PROJEKTANT

KRAŠNA arhitektura
Vesna Krašna Vodopivec s.p.
Murnova 6, 1000 Ljubljana

IZDELOVALEC NAČRTA
Vesna Krašna Vodopivec, m.i.a., ZAPS 1722

VODJA PROJEKTIRANJA
Vesna Krašna Vodopivec, m.i.a., ZAPS 1722


OBJEKT
POMOŽNI OBJEKT OB IGRIŠČU
DOLGA POLJANA

INVESTITOR
Občina Ajdovščina, Cesta 5.maja 6a, 5270 Ajdovščina


ŠT. PROJEKTA	VRSTA PROJEKTA	VRSTA NAČRTA	DATUM	MERILO
2023-926	PZI	Načrt arhitekture	marec 2026	1:25

VSEBINA RISBE
SHEME OKEN IN VRAT - O2

ŠT. RISBE
20

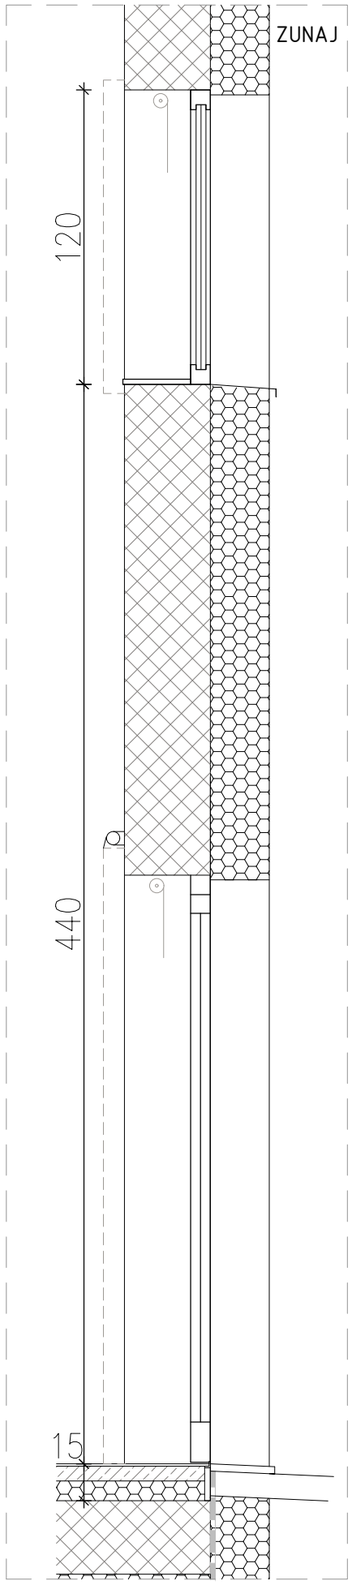

PREREZ

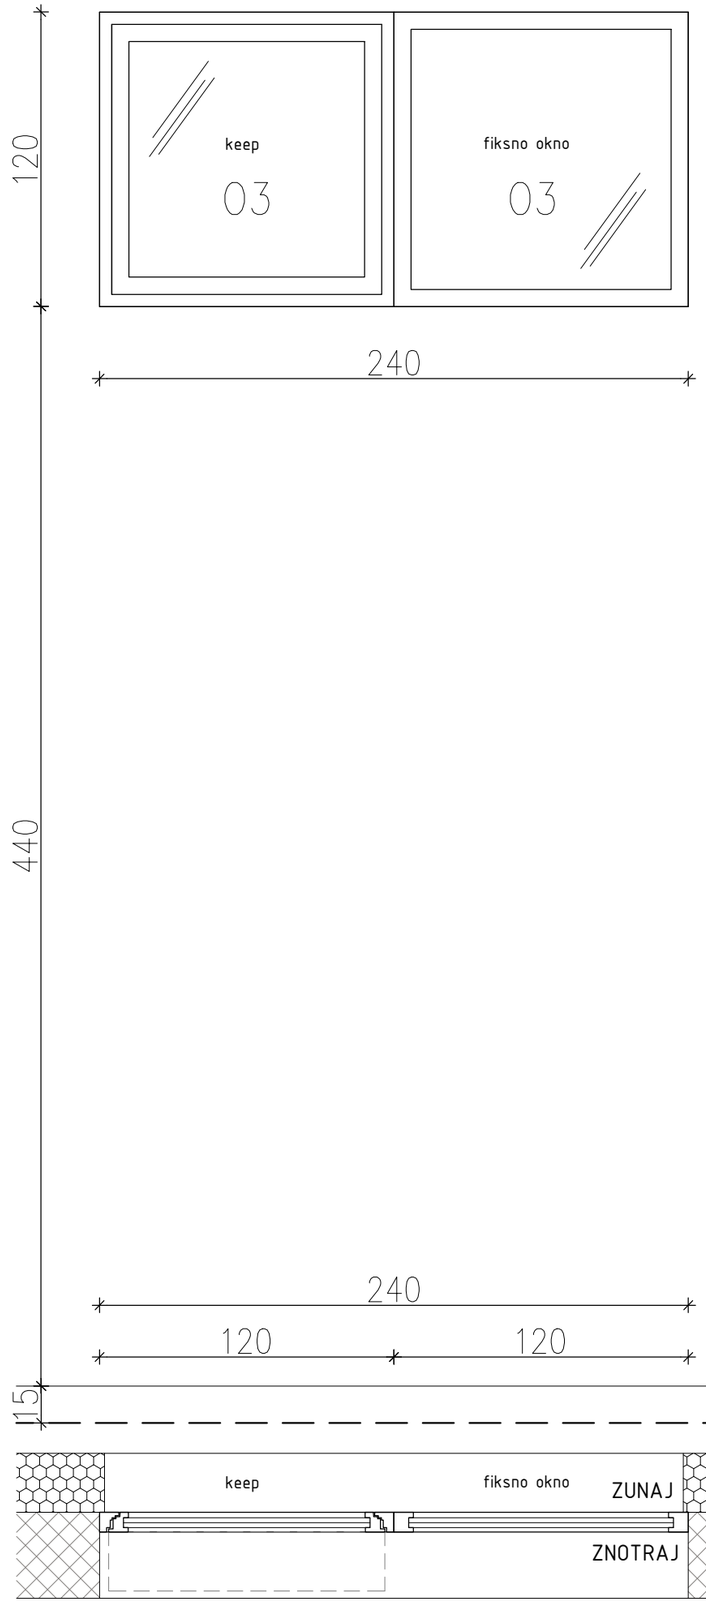

TLORIS

POGLED Z NOTRANJE STRANI

240

03,04,05 KLUBSKI PROSTOR

dimenzije:	240/120 cm
parapet:	440 cm
odpiranje:	KEEP + FIKSNO
material:	Alu
barva:	RAL 7016 (standardna antracit)
okovje:	mat srebrna
senčila:	notranja

OPOMBE:
- kontrola dimenzij *(na objektu, pred naročilom)*!

Okovje je potrebno potrditi ob naročilu.

Obvezna kontrola dimenzij pred izvedbo. Vse predlagane rešitve in debeline je potrebno preveriti in uskladiti z izvajalcem!

PROJEKTANT
KRAŠNA arhitektura
Vesna Krašna Vodopivec s.p.
Murnova 6, 1000 Ljubljana

IZDELOVALEC NAČRTA
Vesna Krašna Vodopivec, m.i.a., ZAPS 1722

VODJA PROJEKTIRANJA
Vesna Krašna Vodopivec, m.i.a., ZAPS 1722

OBJEKT
POMOŽNI OBJEKT OB IGRIŠČU
DOLGA POLJANA


INVESTITOR
Občina Ajdovščina, Cesta 5.maja 6a, 5270 Ajdovščina

ŠT. PROJEKTA	VRSTA PROJEKTA	VRSTA NAČRTA	DATUM	MERILO
2023-926	PZI	Načrt arhitekture	marec 2026	1:25


VSEBINA RISBE
SHEME OKEN IN VRAT - O3, O4, O5


ŠT. RISBE
21

PREREZ

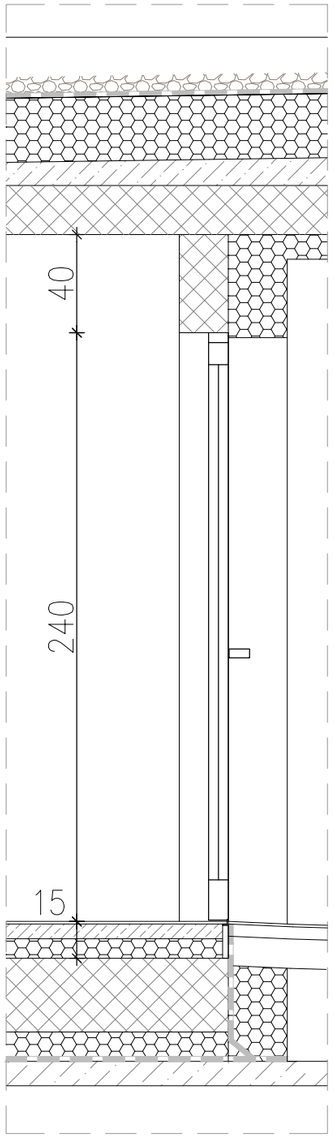

POGLED Z
NOTRANJE STRANI

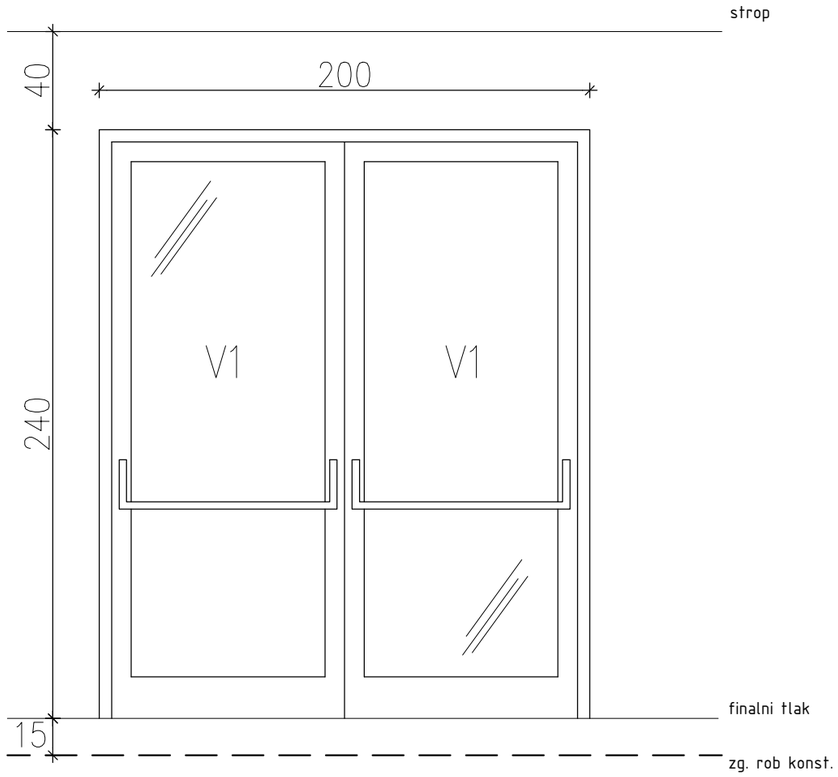

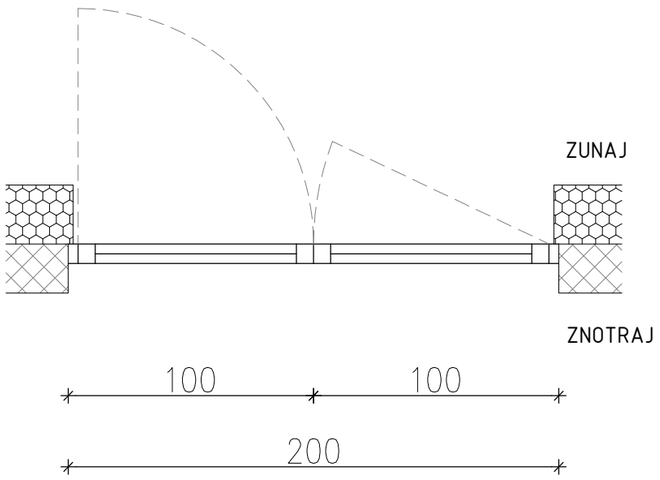

TLORIS

V1 GLAVNI VHOD

dimenzije:	200/240 cm
odpiranje:	DVOKRILNO
material:	Alu + varnostno steklo VSG v vratnem krilu, dim. 80/210 cm
barva:	RAL 7016 (standardna antracit)
okovje:	mat srebrna električna ključavnica evakuacijska letev po EN1125 na zunanji strani standardna kljuka

OPOMBE:
- kontrola dimenzij *(na objektu, pred naročilom)*!

Okovje je potrebno potrditi ob naročilu.

Obvezna kontrola dimenzij pred izvedbo. Vse predlagane rešitve in debeline je potrebno preveriti in uskladiti z izvajalcem!

PROJEKTANT
KRAŠNA arhitektura
Vesna Krašna Vodopivec s.p.
Murnova 6, 1000 Ljubljana

IZDELOVALEC NAČRTA
Vesna Krašna Vodopivec, m.i.a., ZAPS 1722

VODJA PROJEKTIRANJA
Vesna Krašna Vodopivec, m.i.a., ZAPS 1722

OBJEKT
POMOŽNI OBJEKT OB IGRIŠČU
DOLGA POLJANA


INVESTITOR
Občina Ajdovščina, Cesta 5.maja 6a, 5270 Ajdovščina

ŠT. PROJEKTA	VRSTA PROJEKTA	VRSTA NAČRTA	DATUM	MERILO
2023-926	PZI	Načrt arhitekture	marec 2026	1:25


VSEBINA RISBE
SHEME OKEN IN VRAT - V1

ŠT. RISBE
22

PREREZ

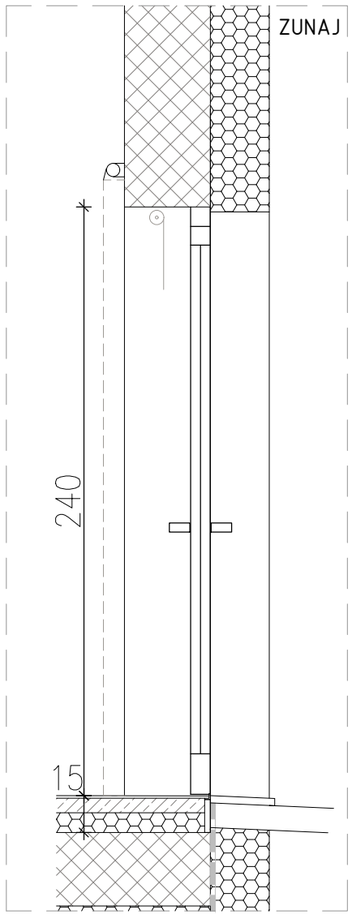

POGLED Z NOTRANJE STRANI

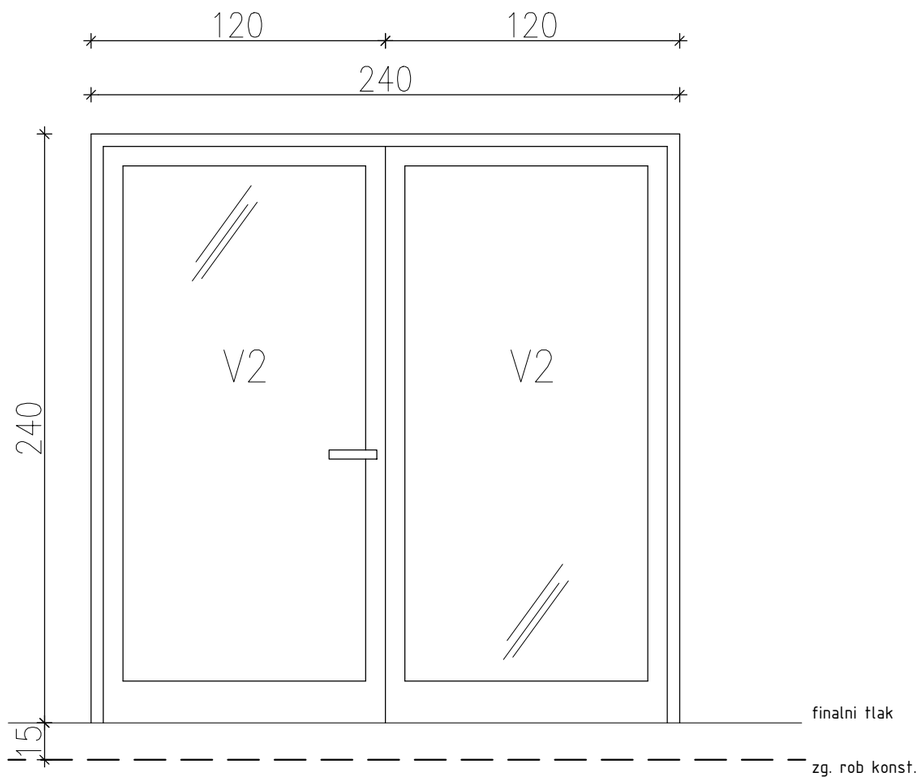


V2 KLUBSKI PROSTOR

dimenzije:	240/240 cm
odpiranje:	DVOKRILNO
material:	Alu + varnostno steklo VSG v vratnem krilu, dim. 100/210 cm
barva:	RAL 7016 (standardna antracit)
okovje:	mat srebrna ključavnica standardna kljuka

OPOMBE:
- kontrola dimenzij *(na objektu, pred naročilom)*!

Okovje je potrebno potrditi ob naročilu.

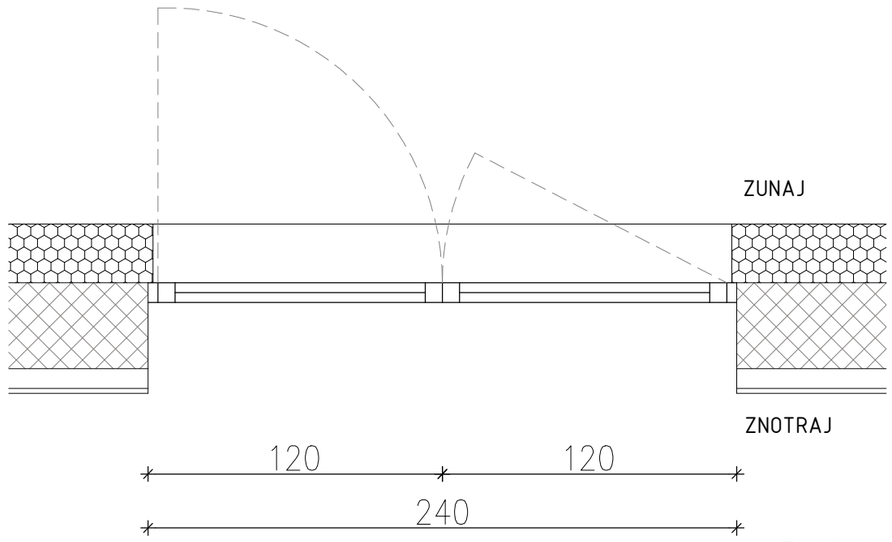

TLORIS

Obvezna kontrola dimenzij pred izvedbo. Vse predlagane rešitve in debeline je potrebno preveriti in uskladiti z izvajalcem!

PROJEKTANT

KRAŠNA arhitektura
Vesna Krašna Vodopivec s.p.
Murnova 6, 1000 Ljubljana

IZDELOVALEC NAČRTA
Vesna Krašna Vodopivec, m.i.a., ZAPS 1722

VODJA PROJEKTIRANJA
Vesna Krašna Vodopivec, m.i.a., ZAPS 1722

OBJEKT
POMOŽNI OBJEKT OB IGRIŠČU
DOLGA POLJANA


INVESTITOR
Občina Ajdovščina, Cesta 5.maja 6a, 5270 Ajdovščina

ŠT. PROJEKTA	VRSTA PROJEKTA	VRSTA NAČRTA	DATUM	MERILO
2023-926	PZI	Načrt arhitekture	marec 2026	1:25


VSEBINA RISBE
SHEME OKEN IN VRAT - V2

ŠT. RISBE
23

PREREZ

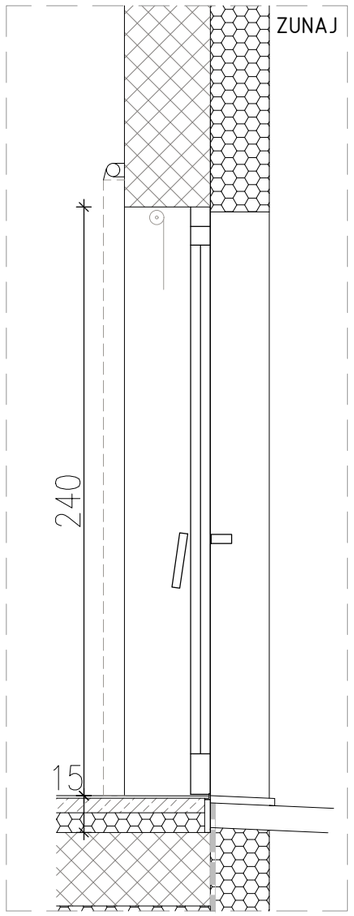

POGLED Z NOTRANJE STRANI

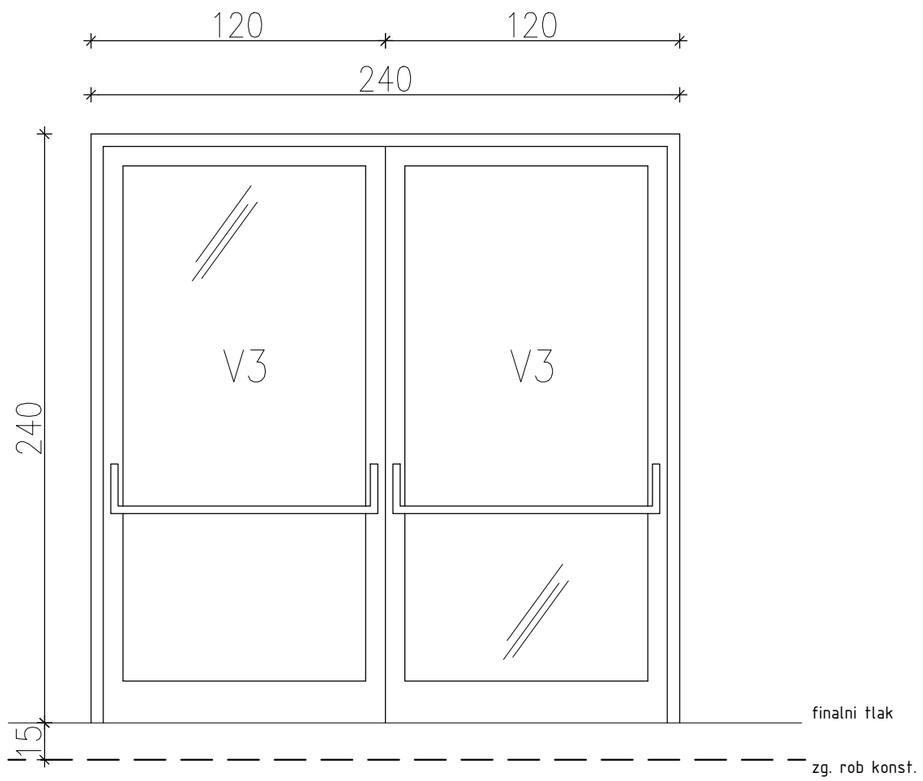


V3 KLUBSKI PROSTOR

dimenzije:	240/240 cm
odpiranje:	DVOKRILNO
material:	Alu + varnostno steklo VSG v vratnem krilu, dim. 100/210 cm
barva:	RAL 7016 (standardna antracit)
okovje:	mat srebrna ključavnica evakuacijska letev po EN1125 na zunanji strani standardna kljuka

OPOMBE:
- kontrola dimenzij *(na objektu, pred naročilom)*!

Okovje je potrebno potrditi ob naročilu.

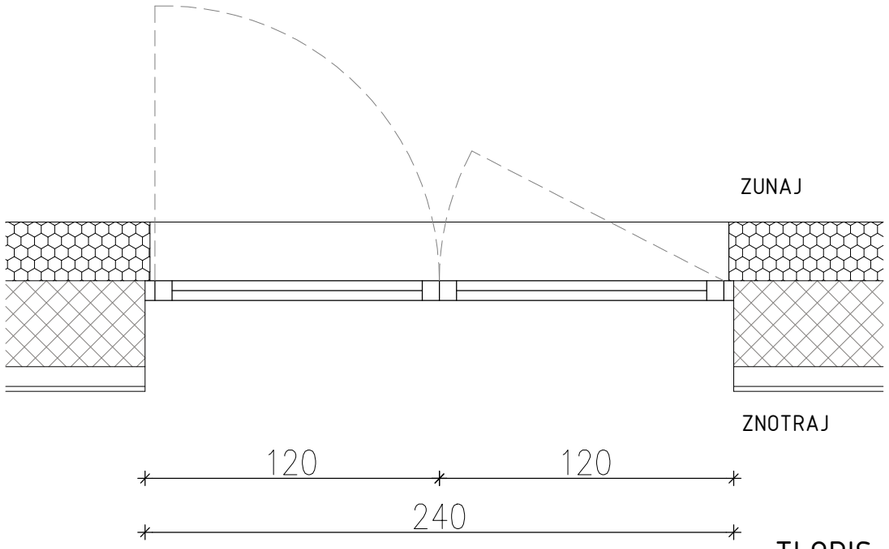

TLORIS

Obvezna kontrola dimenzij pred izvedbo. Vse predlagane rešitve in debeline je potrebno preveriti in uskladiti z izvajalcem!

PROJEKTANT

KRAŠNA arhitektura
Vesna Krašna Vodopivec s.p.
Murnova 6, 1000 Ljubljana

IZDELOVALEC NAČRTA
Vesna Krašna Vodopivec, m.i.a., ZAPS 1722

VODJA PROJEKTIRANJA
Vesna Krašna Vodopivec, m.i.a., ZAPS 1722

OBJEKT
POMOŽNI OBJEKT OB IGRIŠČU
DOLGA POLJANA


INVESTITOR
Občina Ajdovščina, Cesta 5.maja 6a, 5270 Ajdovščina

ŠT. PROJEKTA	VRSTA PROJEKTA	VRSTA NAČRTA	DATUM	MERILO
2023-926	PZI	Načrt arhitekture	marec 2026	1:25


VSEBINA RISBE
SHEME OKEN IN VRAT - V3


ŠT. RISBE
24

PREREZ

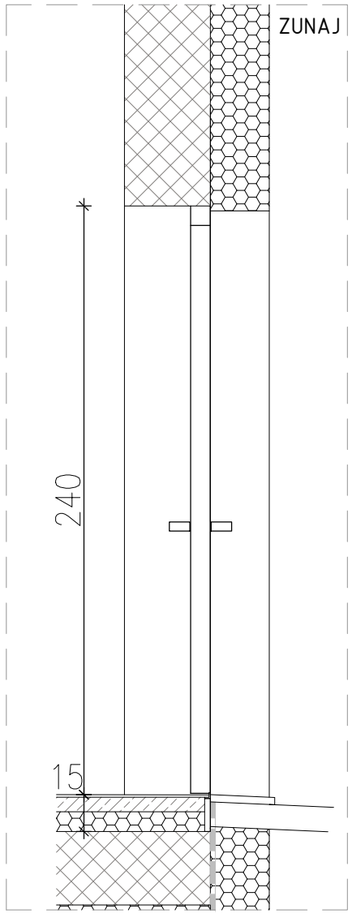

POGLED Z NOTRANJE STRANI

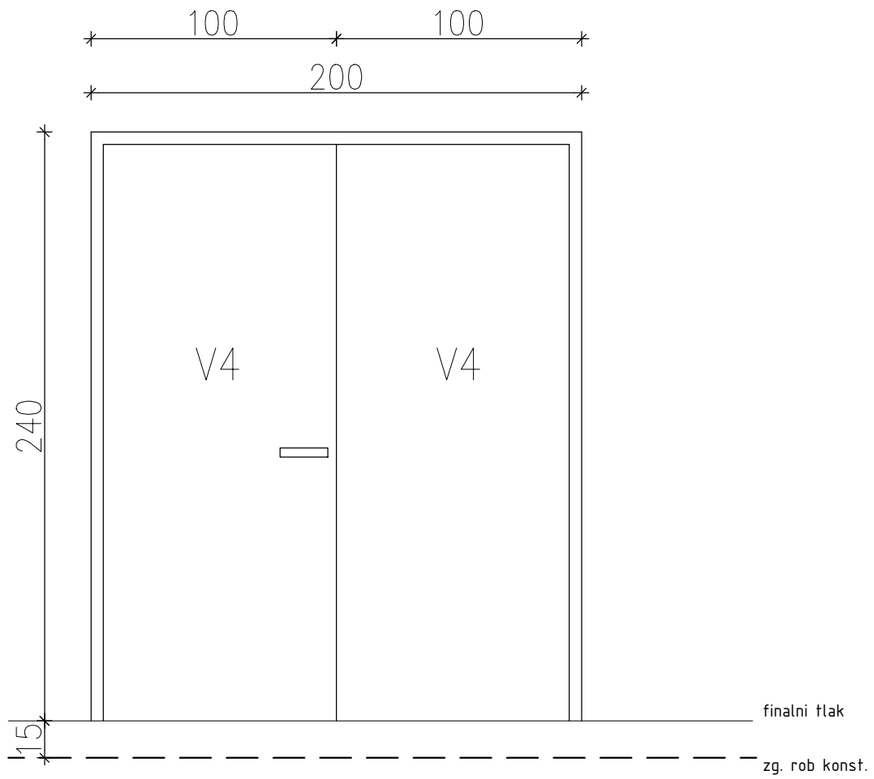

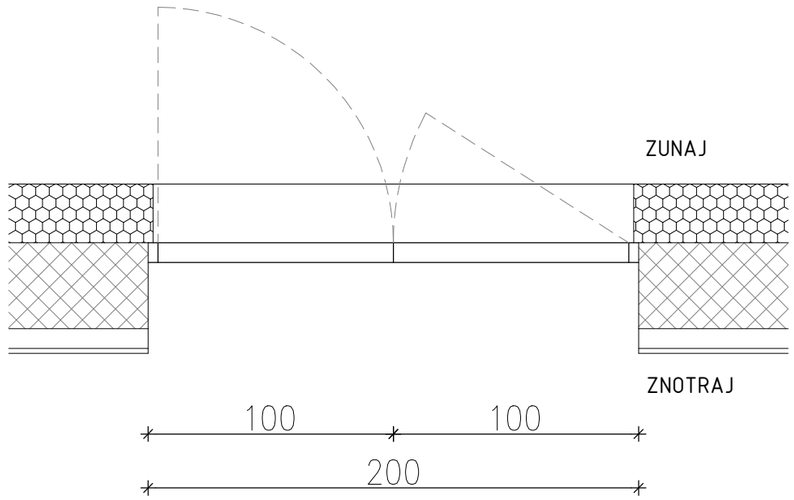

TLORIS

V4 KLUBSKI PROSTOR

dimenzije:	200/240 cm
odpiranje:	DVOKRILNO
material:	Alu okvir in toplotnoizolacijsko polnilo
barva:	RAL 7016 (standardna antracit)
okovje:	mat srebrna ključavnica standardna kljuka

OPOMBE:
- kontrola dimenzij *(na objektu, pred naročilom)*!

Okovje je potrebno potrditi ob naročilu.

Obvezna kontrola dimenzij pred izvedbo. Vse predlagane rešitve in debeline je potrebno preveriti in uskladiti z izvajalcem!

PROJEKTANT

KRAŠNA arhitektura
Vesna Krašna Vodopivec s.p.
Murnova 6, 1000 Ljubljana

IZDELOVALEC NAČRTA
Vesna Krašna Vodopivec, m.i.a., ZAPS 1722

VODJA PROJEKTIRANJA
Vesna Krašna Vodopivec, m.i.a., ZAPS 1722

OBJEKT
POMOŽNI OBJEKT OB IGRIŠČU
DOLGA POLJANA


INVESTITOR
Občina Ajdovščina, Cesta 5.maja 6a, 5270 Ajdovščina

ŠT. PROJEKTA	VRSTA PROJEKTA	VRSTA NAČRTA	DATUM	MERILO
2023-926	PZI	Načrt arhitekture	marec 2026	1:25


VSEBINA RISBE
SHEME OKEN IN VRAT - V4


ŠT. RISBE
25

PREREZ

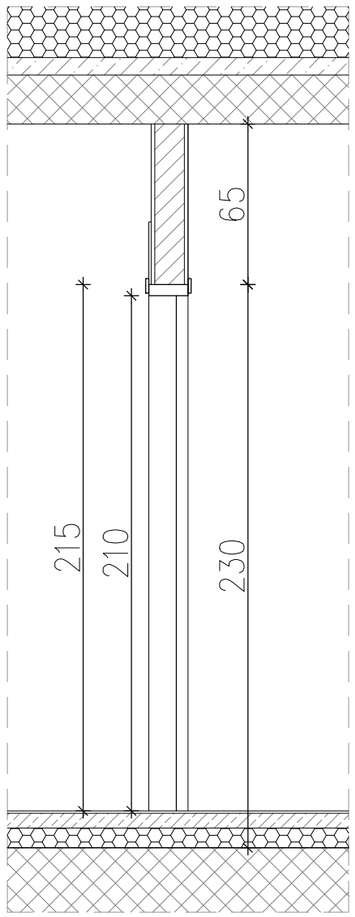

POGLED Z NOTRANJE STRANI

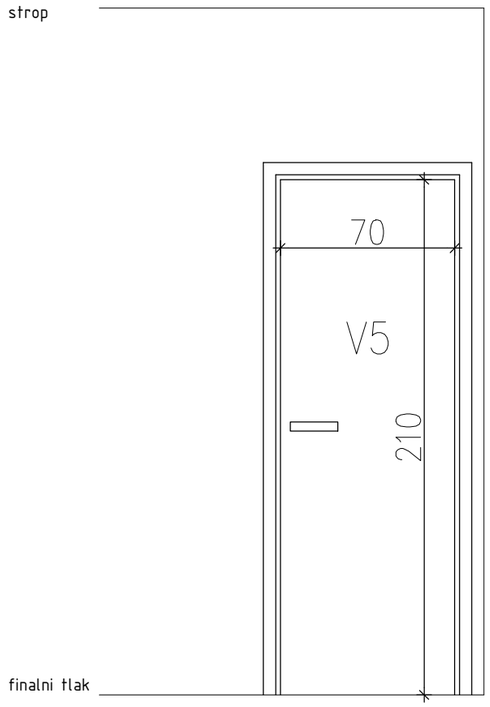

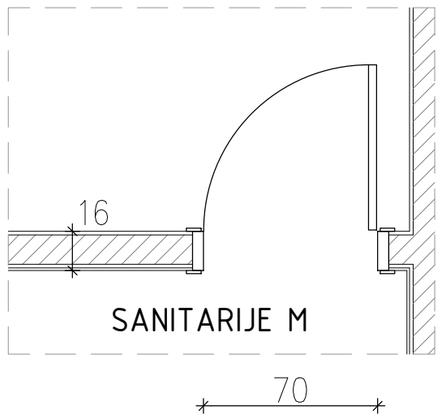

TLORIS

V5 SANITARIJE M

svetla dimenzija:	70/210 cm
odpiranje:	KRILNO
material:	krilo: leseno vratno krilo, gladke izvedbe, površinsko obdelano s CPL folijo podboj: kovinski (jekleni) objemni podboj iz pocinkane pločevine, površinsko prašno barvan v svetlo sivi barvi (prilagoditi barvi krila)
barva:	svetlo siva (standardna folija)
okovje:	mat srebrna ključavnica - navadni ključ standardna kljuka klasična nasadila

OPOMBE:

-zidarske mere odprtin za vrata je potrebno prilagoditi predhodno izbranemu tipu notranjih vrat!

- kontrola dimenzij *(na objektu, pred naročilom)*!

-okovje je potrebno potrditi ob naročilu

Obvezna kontrola dimenzij pred izvedbo. Vse predlagane rešitve in debeline je potrebno preveriti in uskladiti z izvajalcem!

PROJEKTANT

KRAŠNA arhitektura

Vesna Krašna Vodopivec s.p.
Murnova 6, 1000 Ljubljana

IZDELOVALEC NAČRTA

Vesna Krašna Vodopivec, m.i.a., ZAPS 1722

VODJA PROJEKTIRANJA

Vesna Krašna Vodopivec, m.i.a., ZAPS 1722

OBJEKT

POMOŽNI OBJEKT OB IGRIŠČU
DOLGA POLJANA

INVESTITOR

Občina Ajdovščina, Cesta 5.maja 6a, 5270 Ajdovščina

ŠT. PROJEKTA	VRSTA PROJEKTA	VRSTA NAČRTA	DATUM	MERILO
2023-926	PZI	Načrt arhitekture	marec 2026	1:25


VSEBINA RISBE

SHEME OKEN IN VRAT - V5


ŠT. RISBE


26

PREREZ

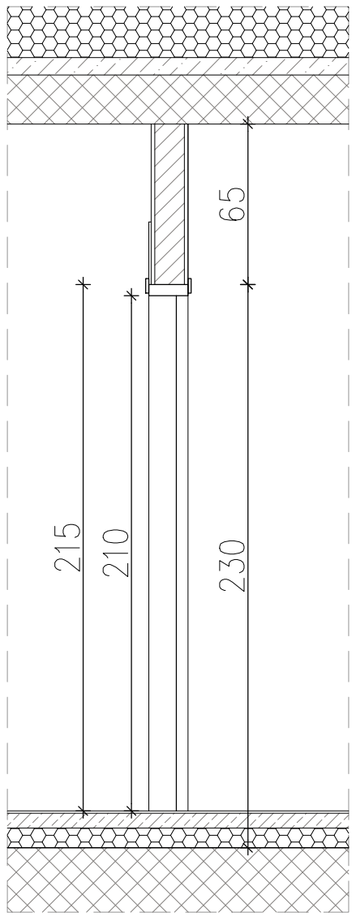

POGLED Z
NOTRANJE STRANI

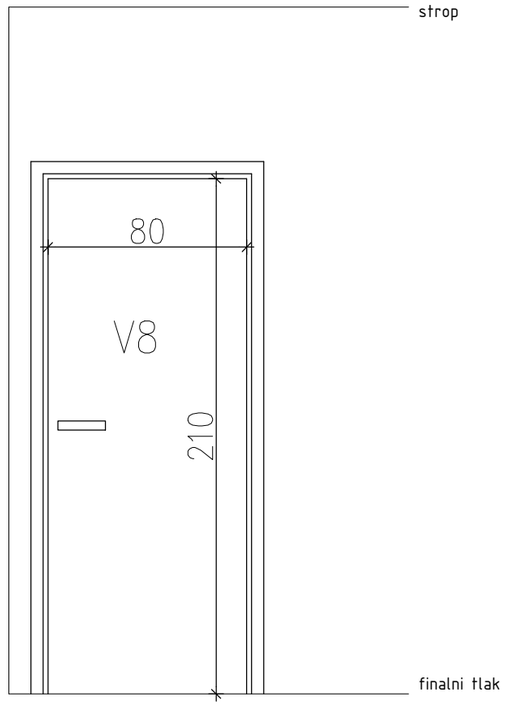

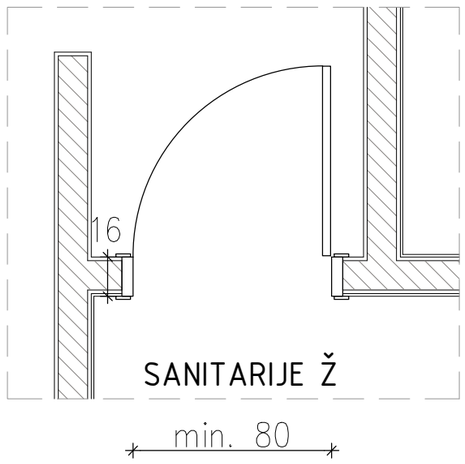

TLORIS

V8 SANITARIJE Ž/inv.

svetla dimenzija:	80/210 cm
odpiranje:	KRILNO
material:	krilo: leseno vratno krilo, gladke izvedbe, površinsko obdelano s CPL folijo podboj: kovinski (jekleni) objemni podboj iz pocinkane pločevine, površinsko prašno barvan v svetlo sivi barvi (prilagoditi barvi krila)
barva:	svetlo siva (standardna folija)
okovje:	mat srebrna ključavnica - WC cilinder standardna kljuka klasična nasadila

OPOMBE:

-zidarske mere odprtin za vrata je potrebno prilagoditi predhodno izbranemu tipu notranjih vrat!

- kontrola dimenzij *(na objektu, pred naročilom)*!

-okovje je potrebno potrditi ob naročilu

Obvezna kontrola dimenzij pred izvedbo. Vse predlagane rešitve in debeline je potrebno preveriti in uskladiti z izvajalcem!

PROJEKTANT

KRAŠNA arhitektura

Vesna Krašna Vodopivec s.p.
Murnova 6, 1000 Ljubljana

IZDELOVALEC NAČRTA

Vesna Krašna Vodopivec, m.i.a., ZAPS 1722

VODJA PROJEKTIRANJA

Vesna Krašna Vodopivec, m.i.a., ZAPS 1722

OBJEKT

POMOŽNI OBJEKT OB IGRIŠČU
DOLGA POLJANA

INVESTITOR

Občina Ajdovščina, Cesta 5.maja 6a, 5270 Ajdovščina

ŠT. PROJEKTA	VRSTA PROJEKTA	VRSTA NAČRTA	DATUM	MERILO
2023-926	PZI	Načrt arhitekture	marec 2026	1:25


VSEBINA RISBE

SHEME OKEN IN VRAT - V8


ŠT. RISBE


27

PREREZ

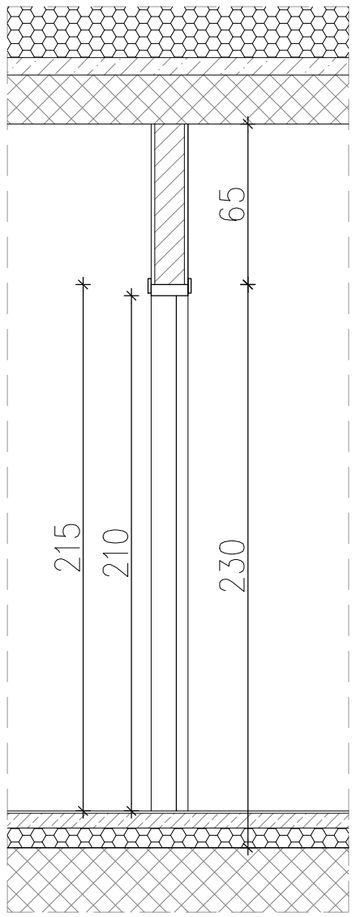

POGLED Z
NOTRANJE STRANI

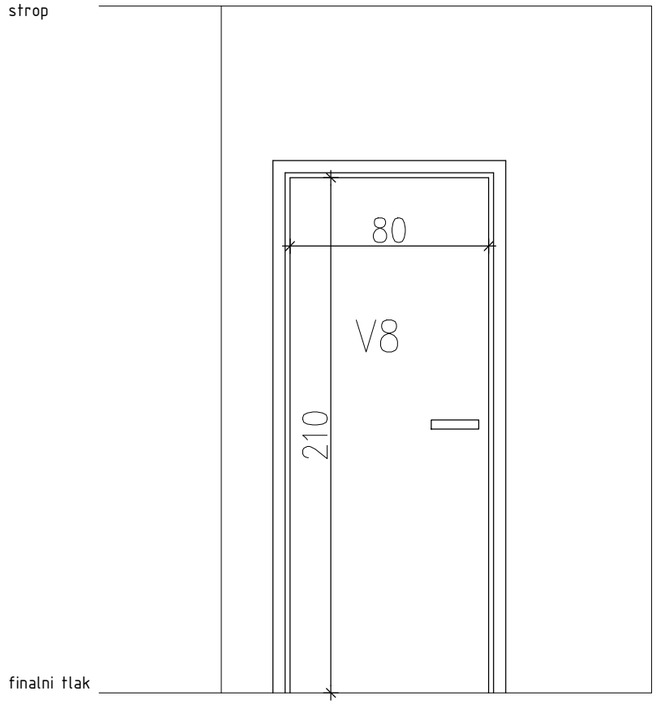

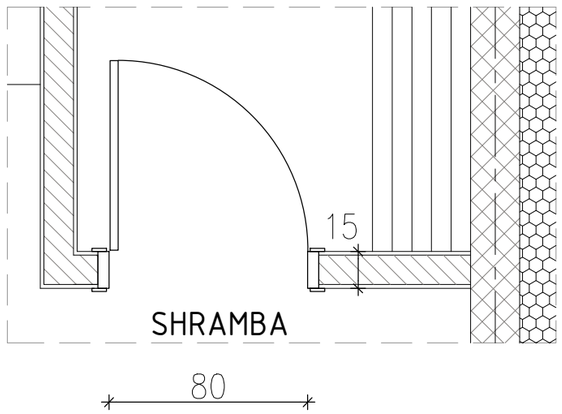

TLORIS

V9 SHRAMBA

svetla dimenzija:	80/210 cm
odpiranje:	KRILNO
material:	krilo: leseno vratno krilo, gladke izvedbe, površinsko obdelano s CPL folijo podboj: kovinski (jekleni) objemni podboj iz pocinkane pločevine, površinsko prašno barvan v svetlo sivi barvi (prilagoditi barvi krila)
barva:	svetlo siva (standardna folija)
okovje:	mat srebrna električna ključavnica standardna kljuka klasična nasadila

OPOMBE:

-zidarske mere odprtin za vrata je potrebno prilagoditi predhodno izbranemu tipu notranjih vrat!

- kontrola dimenzij *(na objektu, pred naročilom)*!

-okovje je potrebno potrditi ob naročilu

Obvezna kontrola dimenzij pred izvedbo. Vse predlagane rešitve in debeline je potrebno preveriti in uskladiti z izvajalcem!

PROJEKTANT

KRAŠNA arhitektura
Vesna Krašna Vodopivec s.p.
Murnova 6, 1000 Ljubljana

IZDELOVALEC NAČRTA
Vesna Krašna Vodopivec, m.i.a., ZAPS 1722

VODJA PROJEKTIRANJA
Vesna Krašna Vodopivec, m.i.a., ZAPS 1722

OBJEKT
POMOŽNI OBJEKT OB IGRIŠČU
DOLGA POLJANA


INVESTITOR
Občina Ajdovščina, Cesta 5.maja 6a, 5270 Ajdovščina

ŠT. PROJEKTA	VRSTA PROJEKTA	VRSTA NAČRTA	DATUM	MERILO
2023-926	PZI	Načrt arhitekture	marec 2026	1:25


VSEBINA RISBE
SHEME OKEN IN VRAT - V9


ŠT. RISBE
28

PREREZ

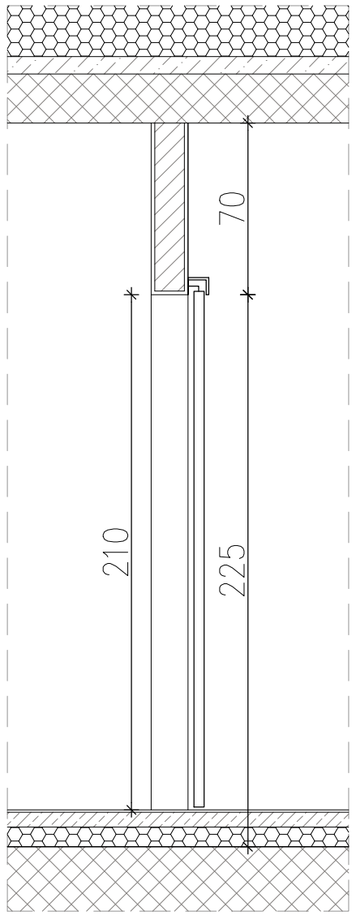

POGLED IZ ZUNANJE STRANI

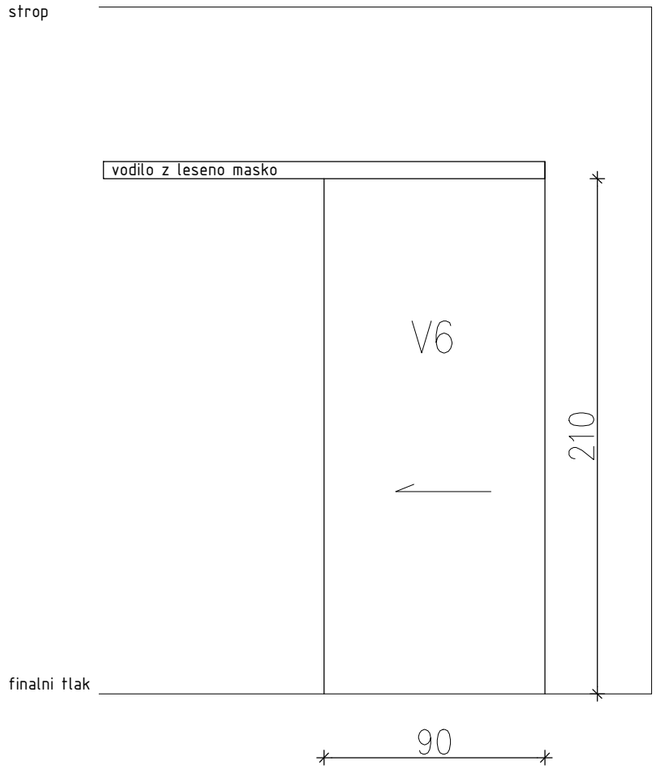

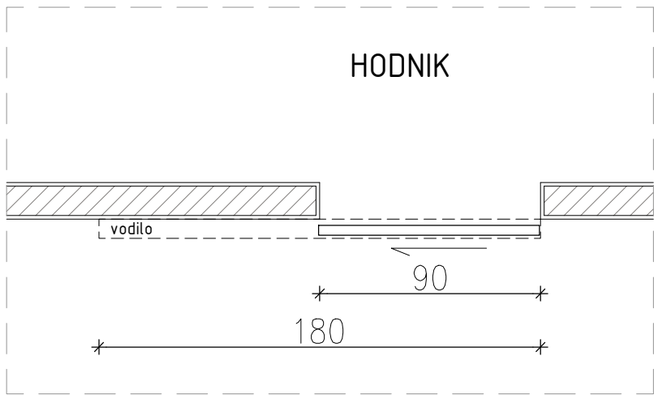

TLORIS

V6 HODNIK

svetla dimenzija:	90/210 cm
odpiranje:	DRSNO
material:	krilo: leseno vratno krilo, gladke izvedbe, površinsko obdelano s CPL folijo; maska vodila na steni v istem materialu kot krilo
barva:	svetlo siva (standardna folija)
okovje:	mat srebrna - poglobljeni ročaj in čelni potezni ročaj

OPOMBE:

-zidarske mere odprtin za vrata je potrebno prilagoditi predhodno izbranemu tipu notranjih vrat!

- kontrola dimenzij *(na objektu, pred naročilom)*!

-okovje je potrebno potrditi ob naročilu

Obvezna kontrola dimenzij pred izvedbo. Vse predlagane rešitve in debeline je potrebno preveriti in uskladiti z izvajalcem!

PROJEKTANT

KRAŠNA arhitektura

Vesna Krašna Vodopivec s.p.
Murnova 6, 1000 Ljubljana

IZDELOVALEC NAČRTA

Vesna Krašna Vodopivec, m.i.a., ZAPS 1722

VODJA PROJEKTIRANJA

Vesna Krašna Vodopivec, m.i.a., ZAPS 1722

OBJEKT

POMOŽNI OBJEKT OB IGRIŠČU
DOLGA POLJANA

INVESTITOR

Občina Ajdovščina, Cesta 5.maja 6a, 5270 Ajdovščina

ŠT. PROJEKTA	VRSTA PROJEKTA	VRSTA NAČRTA	DATUM	MERILO
2023-926	PZI	Načrt arhitekture	marec 2026	1:25


VSEBINA RISBE

SHEME OKEN IN VRAT - V6


ŠT. RISBE


29

PREREZ

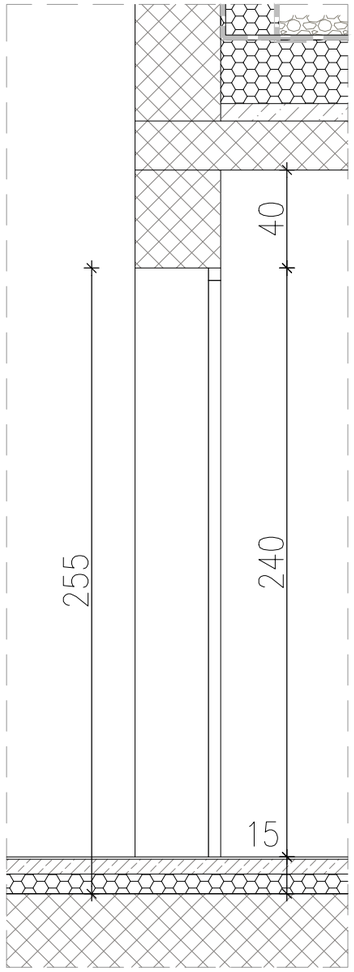

POGLED Z
NOTRANJE STRANI

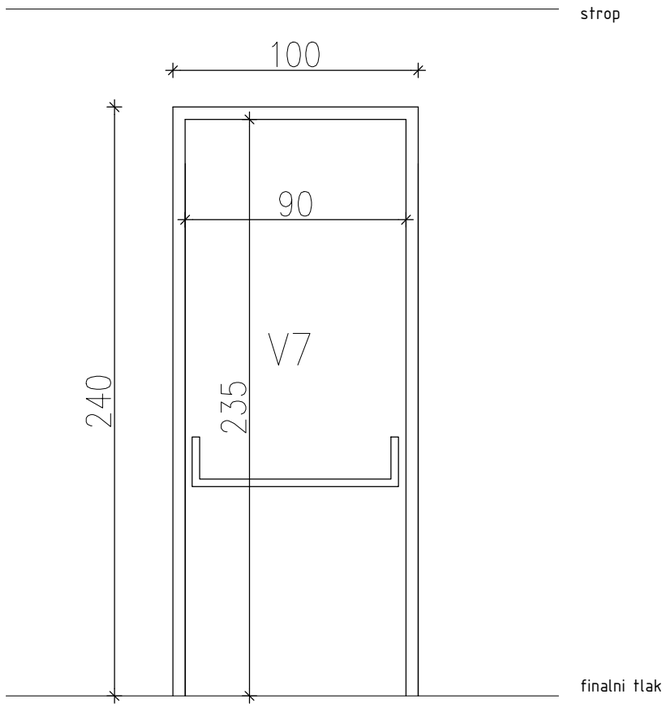

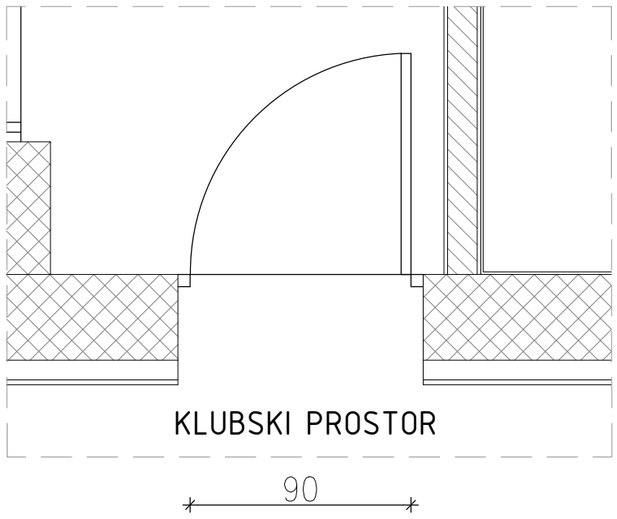

TLORIS

V7 KLUBSKI PROSTOR

svetla dimenzija:	90/235 cm
odpiranje:	KRILNO
material:	krilo pocinkana pločevina, polnilo krila toplotnoizolacijsko, kovinski vogalni podboj iz pocinkane pločevine, vse prašno barvano
barva:	svetlo siva (standardna)
okovje:	mat srebrna električna ključavnica na strani klubskega prostora evakuacijska letev po EN1125 na strani predprostora standardna kljuka klasična nasadila

OPOMBE:
-zidarske mere odprtin za vrata je potrebno prilagoditi predhodno izbranemu tipu notranjih vrat!

- kontrola dimenzij *(na objektu, pred naročilom)*!

-okovje je potrebno potrditi ob naročilu

Obvezna kontrola dimenzij pred izvedbo. Vse predlagane rešitve in debeline je potrebno preveriti in uskladiti z izvajalcem!

PROJEKTANT
KRAŠNA arhitektura
Vesna Krašna Vodopivec s.p.
Murnova 6, 1000 Ljubljana

IZDELOVALEC NAČRTA
Vesna Krašna Vodopivec, m.i.a., ZAPS 1722

VODJA PROJEKTIRANJA
Vesna Krašna Vodopivec, m.i.a., ZAPS 1722

OBJEKT
POMOŽNI OBJEKT OB IGRIŠČU
DOLGA POLJANA

INVESTITOR
Občina Ajdovščina, Cesta 5.maja 6a, 5270 Ajdovščina

ŠT. PROJEKTA	VRSTA PROJEKTA	VRSTA NAČRTA	DATUM	MERILO
2023-926	PZI	Načrt arhitekture	marec 2026	1:25

VSEBINA RISBE
SHEME OKEN IN VRAT - V7

ŠT. RISBE
30