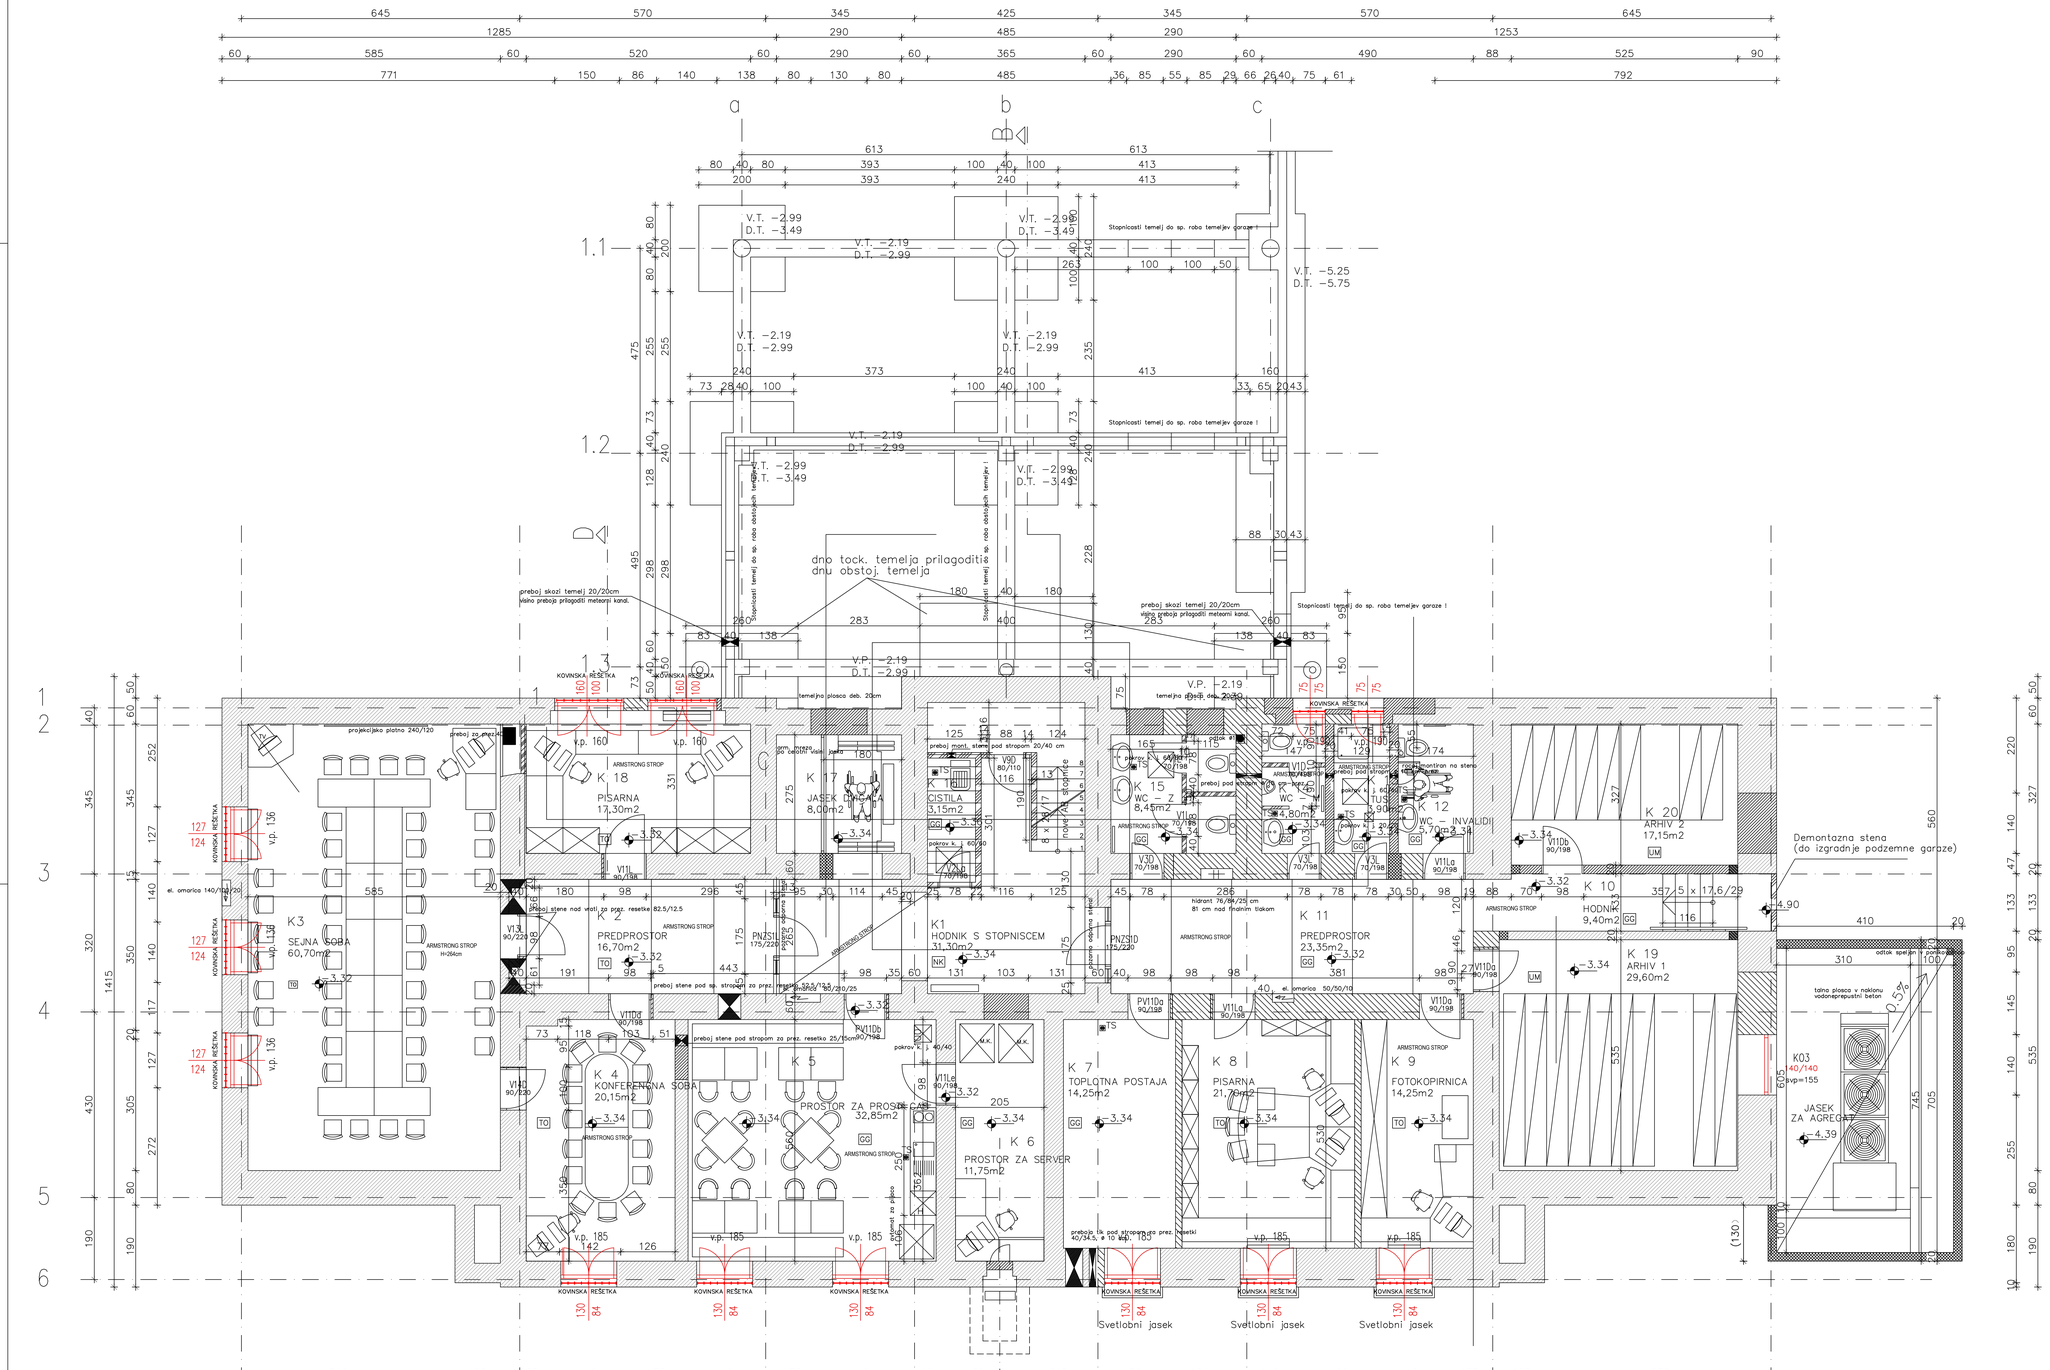

a
b
c
1.1
1.2
1.3
V.T. −2.99
D.T. −3.49
V.T. −2.19
D.T. −2.99
V.T. −5.25
D.T. −5.75
V.P. −2.19
D.T. −2.99
Stopnicasti temelj do sp. roba temeljev garaze !
Stopnicasti temelj do sp. roba obstojecih temeljev !
dno tock. temelja prilagoditi dnu obstoj. temelja
preboj skozi temelj 20/20cm
okno preboja prilagoditi meteorni kanal.
temeljna plosca deb. 20cm
temeljna plosca deb. 20/30
KOVINSKA REŠETKA
projekcija plošna 240/120
preboj za mrežo
v.p. 160
v.p. 185
K 1
HODNIK S STOPNISCEM
31,30m2
K 2
PREDPROSTOR
16,70m2
K3
SEJNA SOBA
60,70m2
K 4
KONFERENCNA SOBA
20,15m2
K 5
PROSTOR ZA PRIPRAVO
32,85m2
K 6
PROSTOR ZA SERVER
11,75m2
K 7
TOPLOTNA POSTAJA
14,25m2
K 8
PISARNA
21,70m2
K 9
FOTOKOPIRNICA
14,25m2
K 10
HODNIK
9,40m2
K 11
PREDPROSTOR
23,35m2
K 12
WC - INVALIDI
3,70m2
K 15
WC - Ž
8,45m2
K 16
WC - M
8,80m2
K 17
JASEK
8,00m2
K 18
PISARNA
17,30m2
K 19
ARHIV 1
29,60m2
K 20
ARHIV 2
17,15m2
CISTILA
3,15m2
Demontazna stena
(do izgradnje podzemne garaze)
talna plosca v naklonu
vodonepropustni beton
K03
40/140
svp=155
JASEK
ZA AGREGAT
Svetlobni jasek
ARMSTRONG STROP
ARMSTRONG STROP H=264cm
el. omarica 140/70/20
el. omarica 50/50/10
hidrant 76/84/25 cm
80 cm nad finalnim tlakom
prezračevalna rešetka
odprtina za prezračevanje
odprtina za dimnik
odtok
odtok sprejnih pomivalnih mest
talna plosca v naklonu
vodonepropustni beton
0,5%
0,50
0,50
0,50