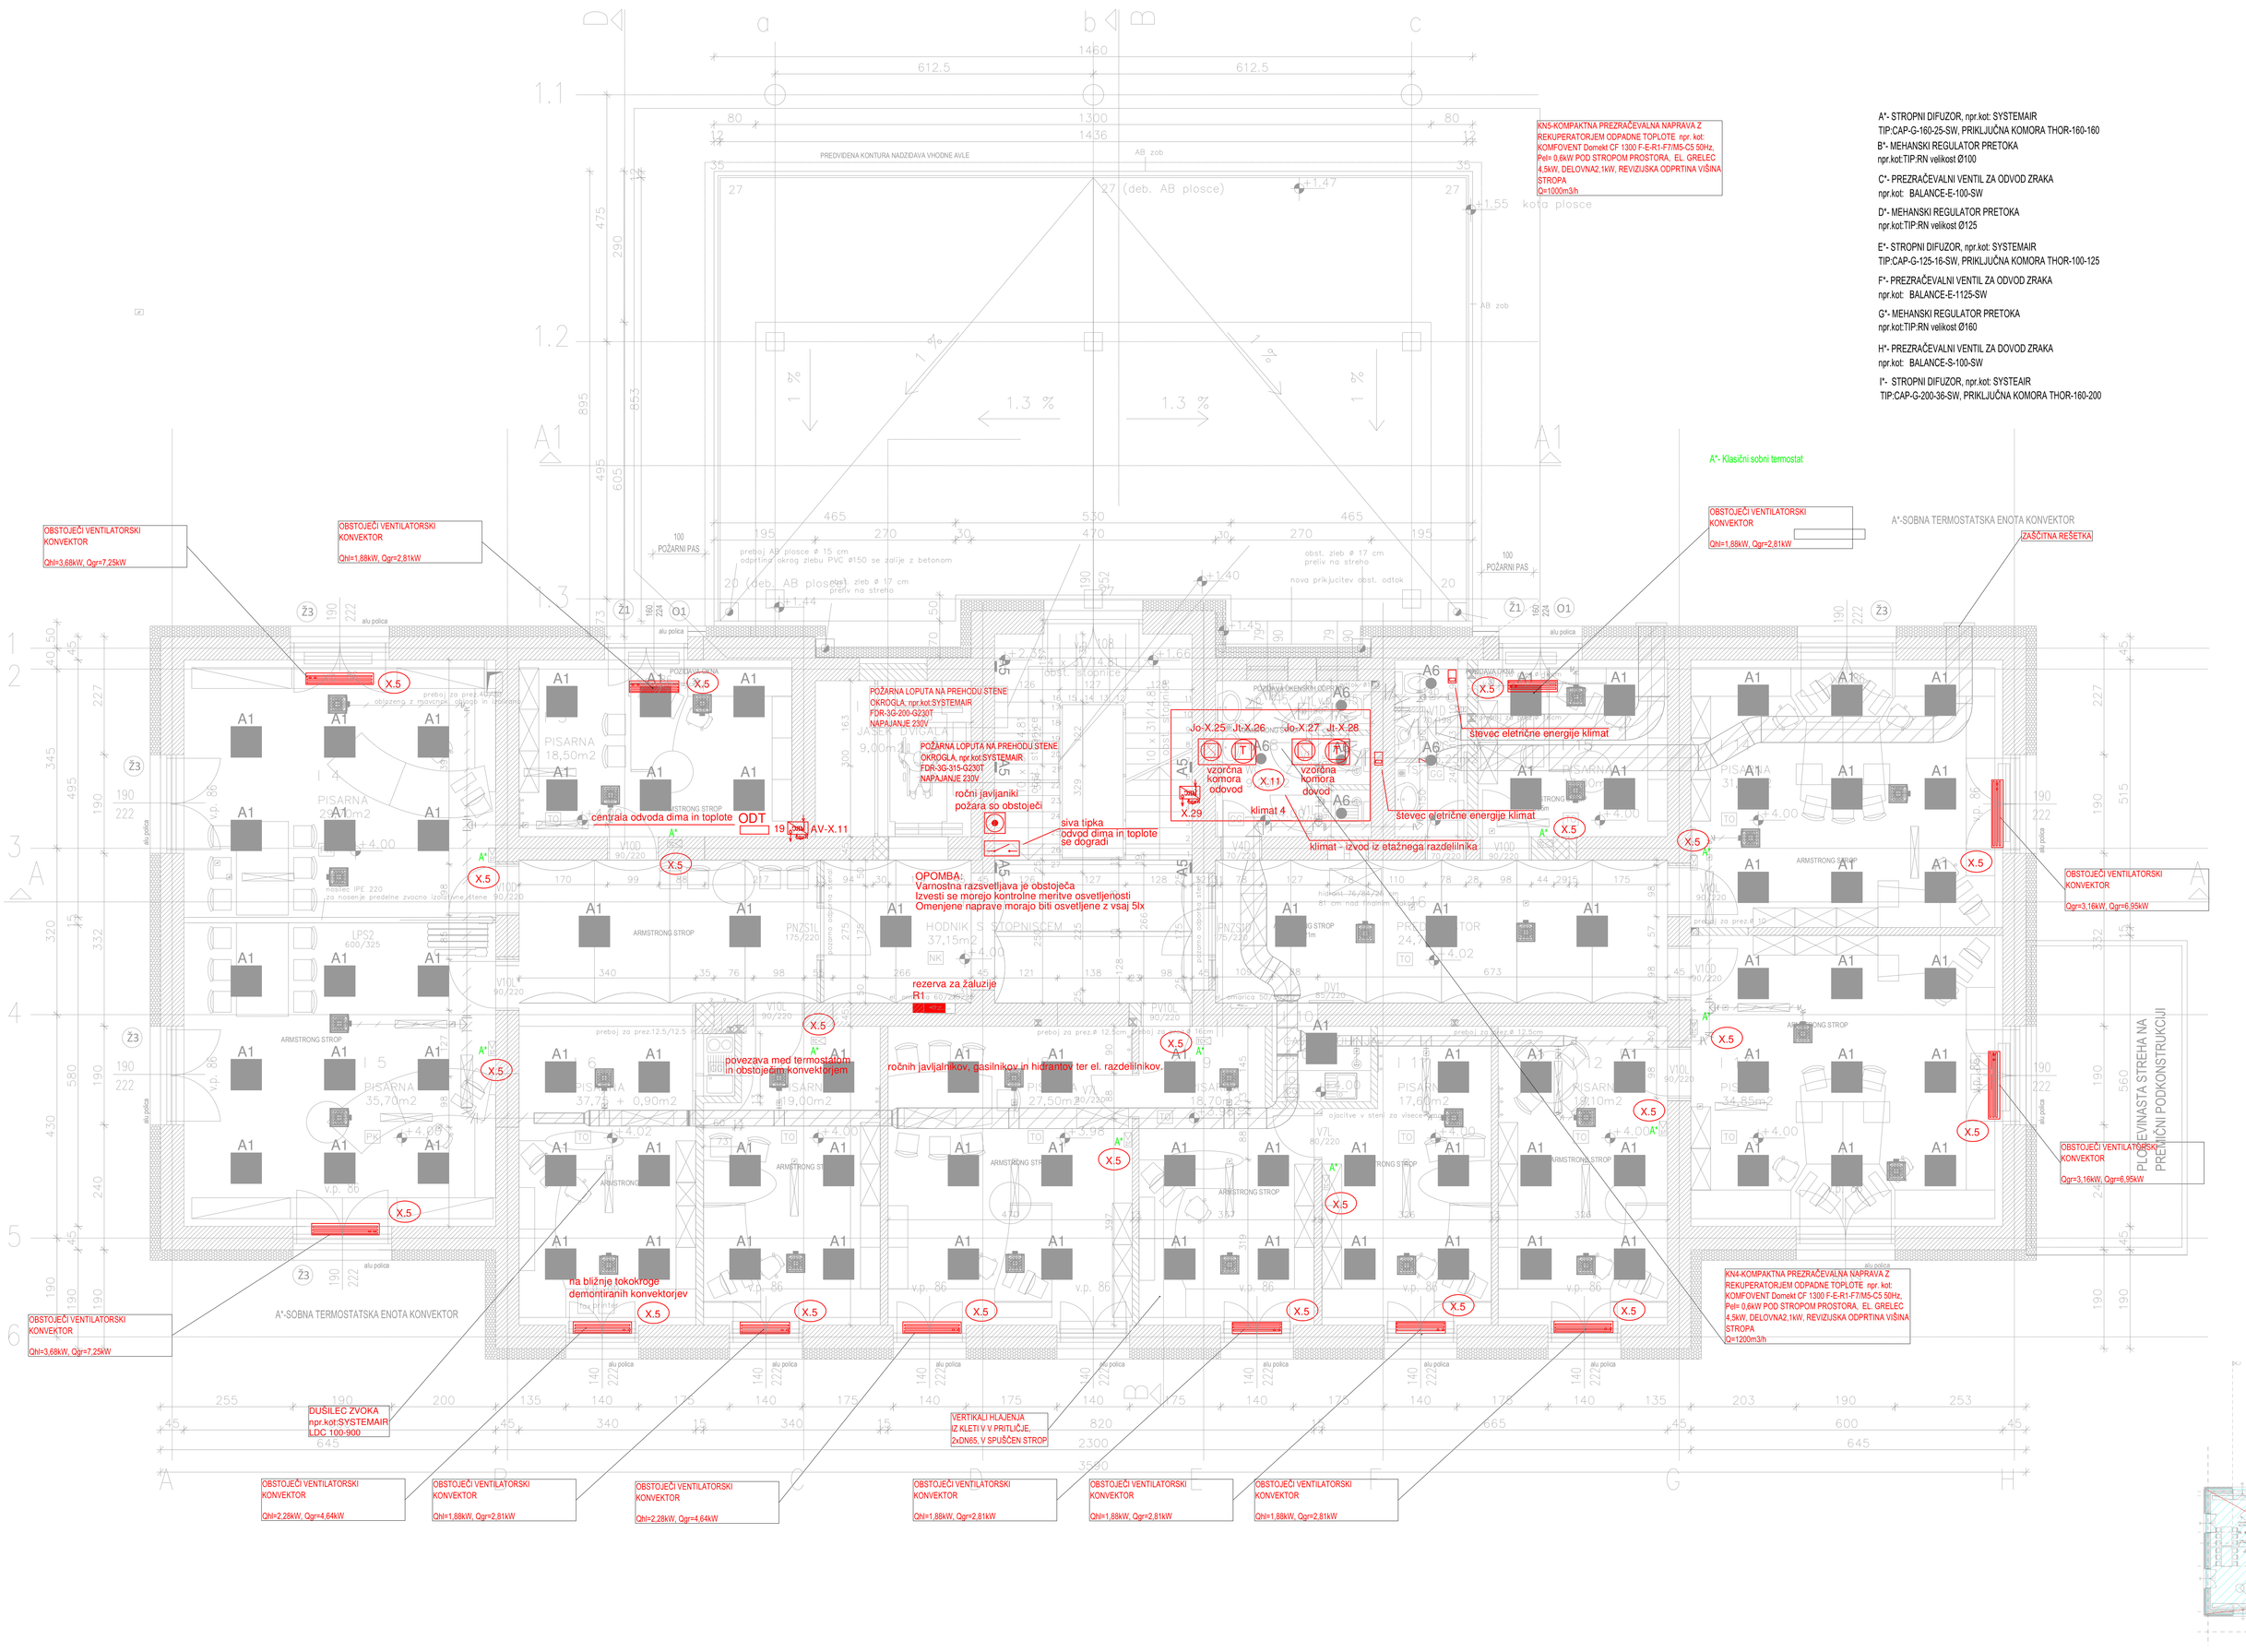

A*- STROPNI DIFUZOR, npr.kat: SYSTEMAIR
TIP:CAP-G-160-25-SW, PRIKLJUČNA KOMORA THOR-160-160
B*- MEHANSKI REGULATOR PRETOKA
npr.kat:TIP:RN velikost Ø100
C*- PREZRAČEVALNI VENTIL ZA ODVOD ZRAKA
npr.kat: BALANCE-E-100-SW
D*- MEHANSKI REGULATOR PRETOKA
npr.kat:TIP:RN velikost Ø125
E*- STROPNI DIFUZOR, npr.kat: SYSTEMAIR
TIP:CAP-G-125-16-SW, PRIKLJUČNA KOMORA THOR-100-125
F*- PREZRAČEVALNI VENTIL ZA ODVOD ZRAKA
npr.kat: BALANCE-E-1125-SW
G*- MEHANSKI REGULATOR PRETOKA
npr.kat:TIP:RN velikost Ø160
H*- PREZRAČEVALNI VENTIL ZA ODVOD ZRAKA
npr.kat: BALANCE-S-100-SW
I*- STROPNI DIFUZOR, npr.kat: SYSTEAIR
TIP:CAP-G-200-36-SW, PRIKLJUČNA KOMORA THOR-160-200
KNX-KOMPAKTNA PREZRAČEVALNA NAPRAVA Z REKUPERATORJEM ODPADNE TOPLOTE npr. kat: KOMFOVENT Domekt CF 1300 F-E-R1-F7/M5-C6 50Hz, Pen 0,6kW, DELOVNA2: 1kW, REVIZIJSKA ODPRTINA VIŠINA STROPA
Qv=1000m3/h
A*- Klasični sobni termostat
A*-SOBNA TERMOSTATSKA ENOTA KONVEKTOR
OBSTOJEČI VENTILATORSKI KONVEKTOR
Qtn=1,68kW, Qgn=7,25kW
OBSTOJEČI VENTILATORSKI KONVEKTOR
Qtn=1,68kW, Qgn=2,81kW
OBSTOJEČI VENTILATORSKI KONVEKTOR
Qgn=3,16kW, Qgn=6,95kW
ZAŠČITNA REŠETKA
PISARNA 18,50m2
PISARNA 35,70m2
PISARNA 17,20m2
PISARNA 9,00m2
