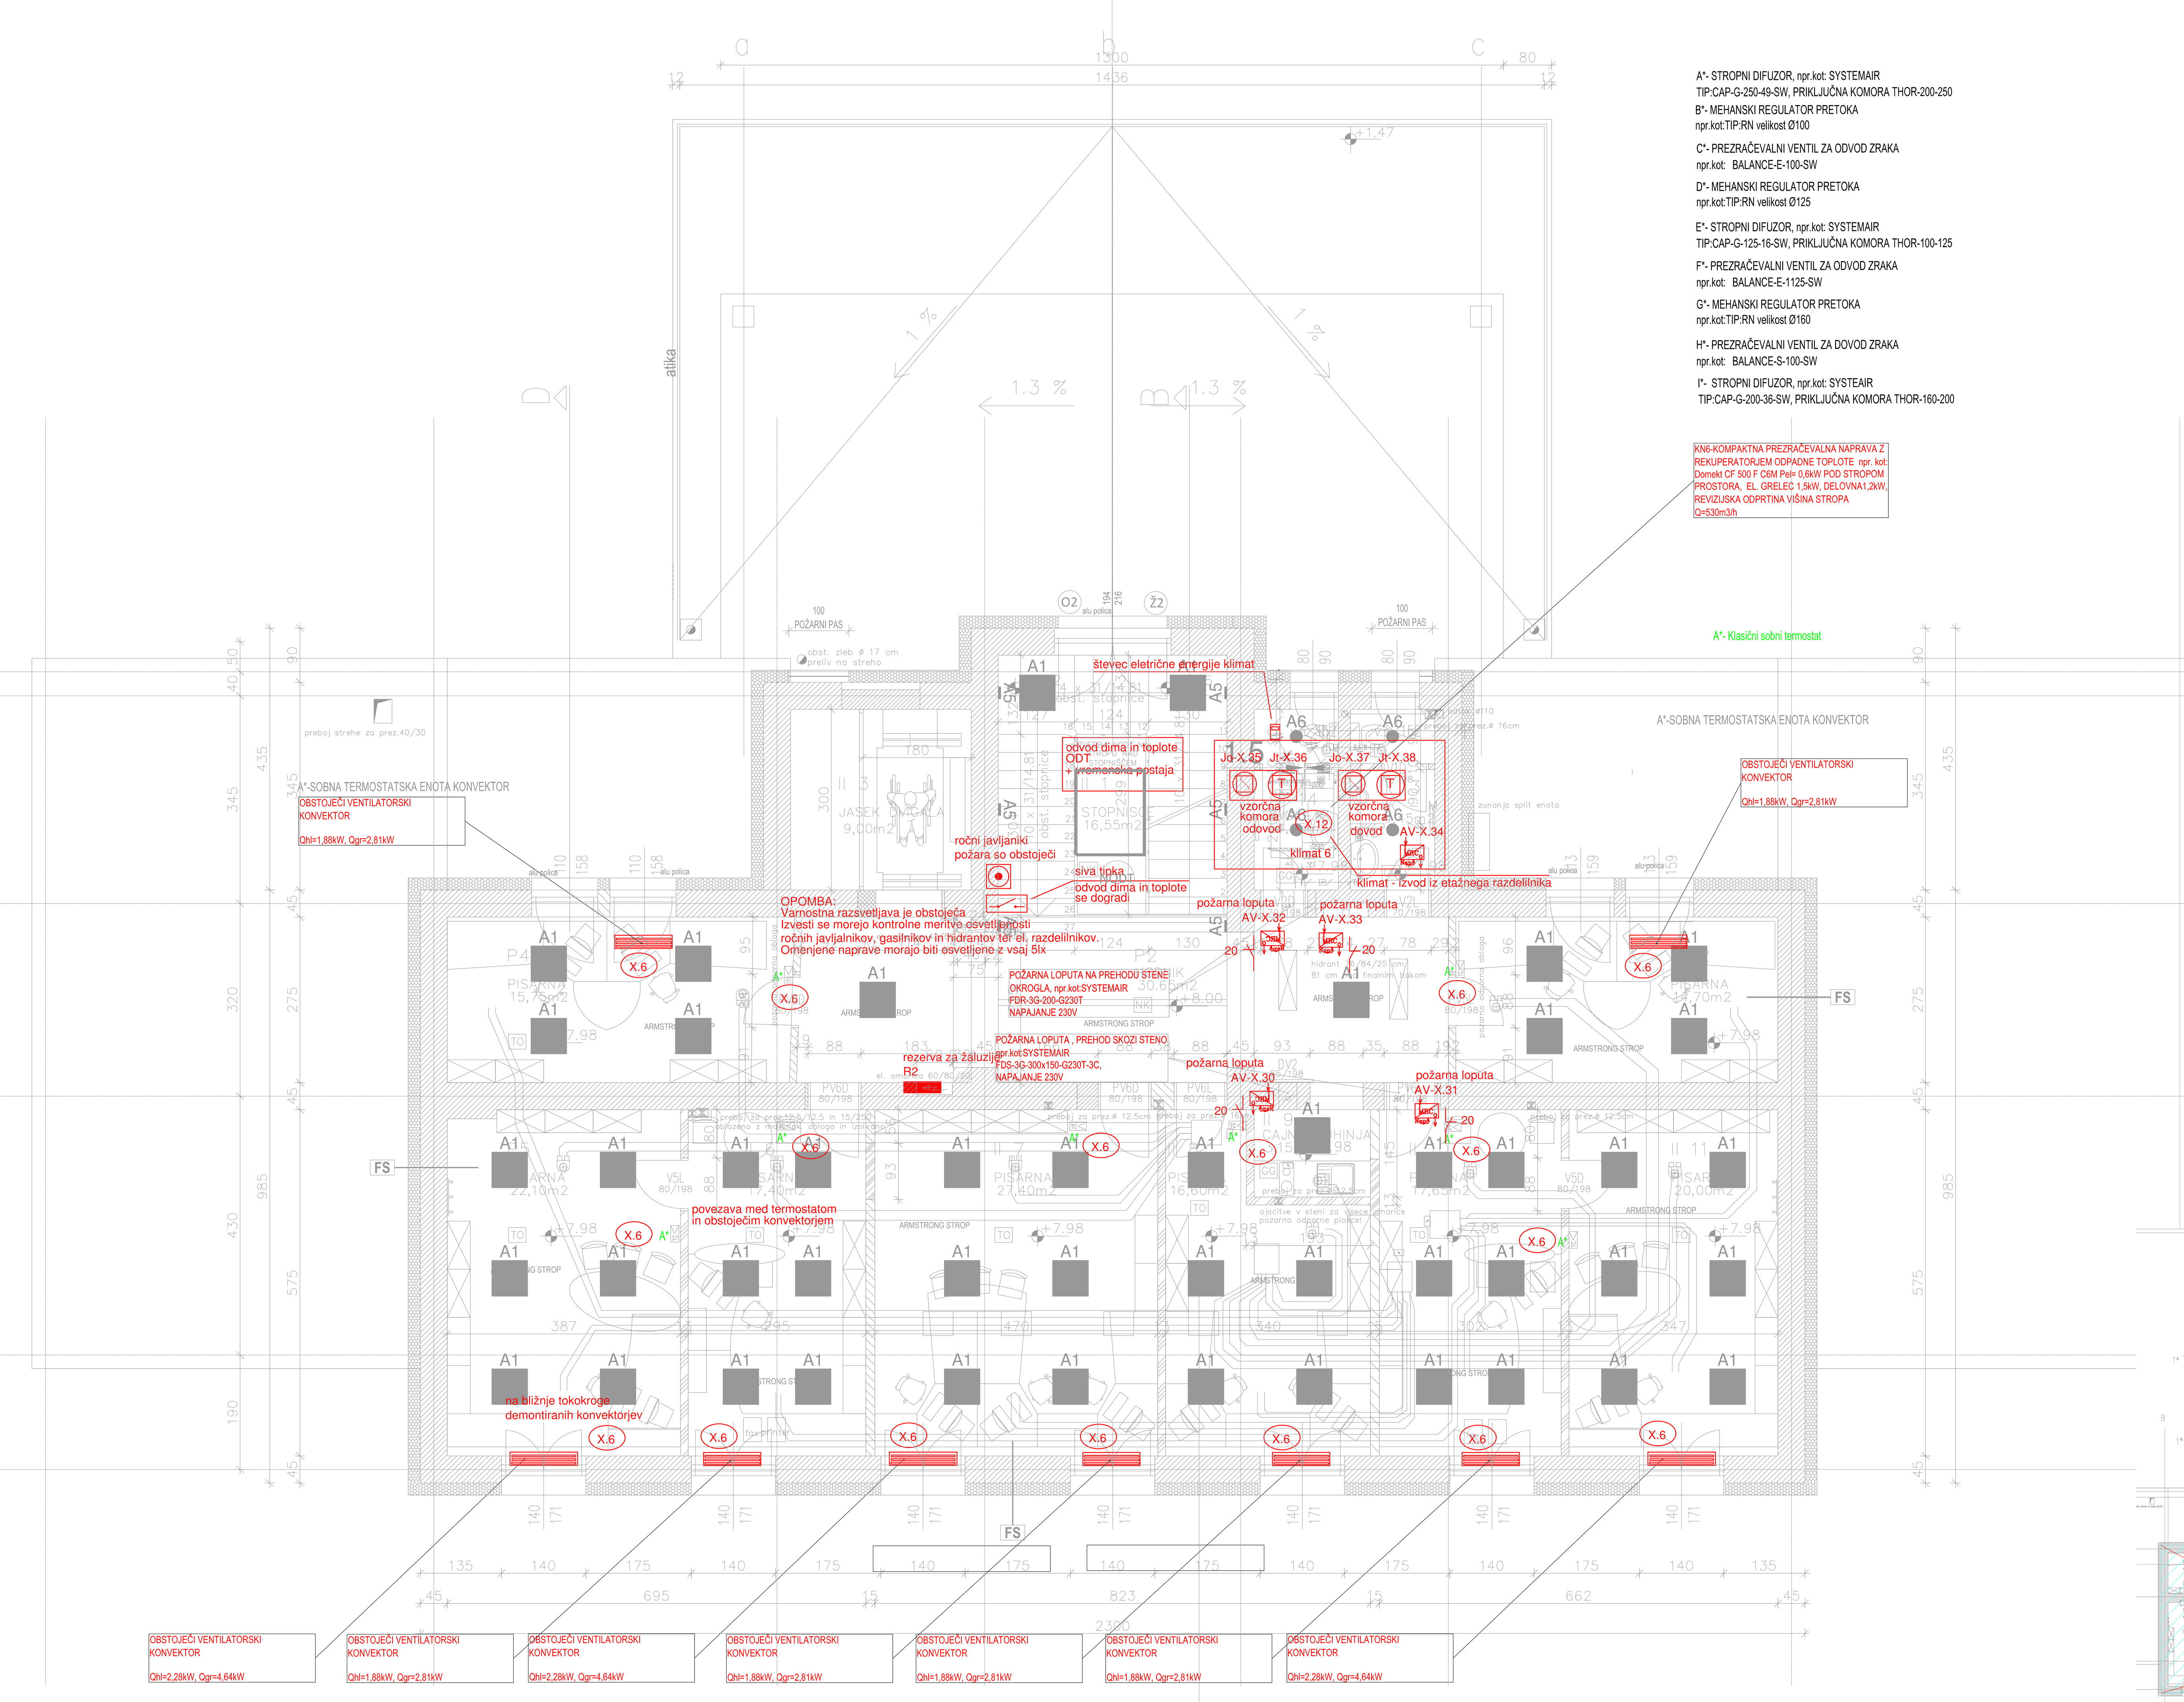


FS
TANKOSLOJNA KONTAKTNA FASADA
- DEKORATIVNI FASADNI OMET: SILIKATNI, SILIKONSKI ALI MINERALNI ZAKLJUČNI SLOJ NA PREDNAMAZ
- FASADNO LEPILO Z VMESNIM ARMIRANIM SLOJEM (PVC MREŽICA)
- 20,0 CM TOPLOTNA IZOLACIJA, IZOLACIJSKA PLOŠČA IZ EKSPANDIRANEGA POLIESTIRENA EPS F G1 GRAPHITE +PRITRDILNA SIDRA
- LEPILNA MALTA
- 45,0 CM OBSTOJEČA OPEČNA STENA

FSP
TANKOSLOJNA KONTAKTNA FASADA-POŽARNI PASOVI
- DEKORATIVNI FASADNI OMET: SILIKATNI, SILIKONSKI ALI MINERALNI ZAKLJUČNI SLOJ NA PREDNAMAZ
- FASADNO LEPILO Z VMESNIM ARMIRANIM SLOJEM (PVC MREŽICA)
- 10,0 CM TOPLOTNA IZOLACIJA, IZOLACIJSKA PLOŠČA IZ KAMENE VOLNE KOT NPR KNAUFINSULATION FK B
+PRITRDILNA SIDRA
- LEPILNA MALTA
- 45,0 CM OBSTOJEČA OPEČNA STENA


FS2
TANKOSLOJNA KONTAKTNA FASADA
- DEKORATIVNI FASADNI OMET: SILIKATNI, SILIKONSKI ALI MINERALNI ZAKLJUČNI SLOJ NA PREDNAMAZ
- FASADNO LEPILO Z VMESNIM ARMIRANIM SLOJEM (PVC MREŽICA)
- 10,0 CM TOPLOTNA IZOLACIJA, IZOLACIJSKA PLOŠČA IZ EKSPANDIRANEGA POLIESTIRENA EPS F G1 GRAPHITE +PRITRDILNA SIDRA
- LEPILNA MALTA
- 10,0 OBSTOJEČA TOPLOTNA IZOLACIJA
- 30,0 OBSTOJEČA OPEČNA STENA

FC
TANKOSLOJNA KONTAKTNA FASADA-FASADNI PODSTAVEK
- DEKORATIVNI FASADNI OMET: SILIKATNI, SILIKONSKI ALI MINERALNI ZAKLJUČNI SLOJ NA PREDNAMAZ
- FASADNO LEPILO Z VMESNIM ARMIRANIM SLOJEM (PVC MREŽICA)
- 20,0 CM TOPLOTNA IZOLACIJA, IZOLACIJSKA PLOŠČA - ESTRUDIRANI POLISTIREN XPS 300 +PRITRDILNA SIDRA
- LEPILNA MALTA
- 45,0 CM OBSTOJEČA OPEČNA STENA

FC1
TANKOSLOJNA KONTAKTNA FASADA-FASADNI PODSTAVEK
- DEKORATIVNI FASADNI OMET: SILIKATNI, SILIKONSKI ALI MINERALNI ZAKLJUČNI SLOJ NA PREDNAMAZ
- FASADNO LEPILO Z VMESNIM ARMIRANIM SLOJEM (PVC MREŽICA)
- 10,0 CM TOPLOTNA IZOLACIJA, IZOLACIJSKA PLOŠČA - ESTRUDIRANI POLISTIREN XPS 300 +PRITRDILNA SIDRA
- LEPILNA MALTA
- 10,0 OBSTOJEČA TOPLOTNA IZOLACIJA
- 30,0 CM OBSTOJEČA OPEČNA STENA

STK
IZOLACIJA NOTRANJE KLETNE STENE
- 2x LEPILO Z VMESNIM ARMIRANIM SLOJEM (PVC MREŽICA)
- 10,0 TOPLOTNA IZOLACIJA EPS GRAPHIT
- LEPILNA MALTA
- 60,0 CM OBSTOJEČA OPEČNA STENA


FP
TANKOSLOJNA KONTAKTNA FASADA
- 2 MM ALU POLICA - BARVANA ZGIBNA PLOČEVINA
- OSB PLOŠČA 20 MM

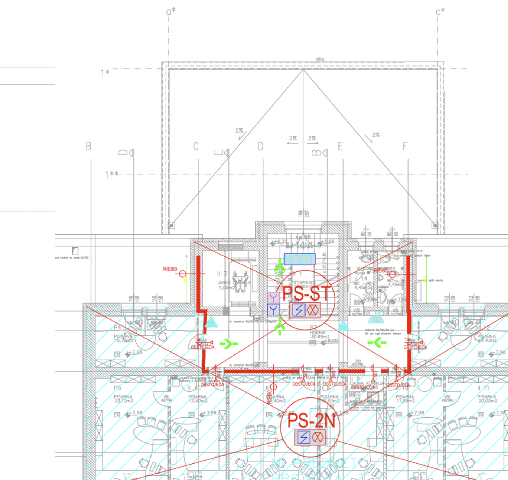

LEGENDA:
- SMER EVAKUACIJE
- IZHOD
- VHOD
- ZIDNI HIDRANT
- ROČNI JAVLJALNIK POŽARA
- TIPKA ZA NODT
- ABC GASILNIK NA PRAH (9 kg)
- POŽARNA ODPORNOST 60 MIN.
- VRATA S POŽARNO ODPORNOSTJO 30 min. in SAMOZAPIRANJEM
- NAPRAVA ZA ODVOD DIMA IN TOPLOTE

SHEMA VEZAVE STENSKIH KONVEKTORJEV

A* termostati so montirani ob vratih v prostor

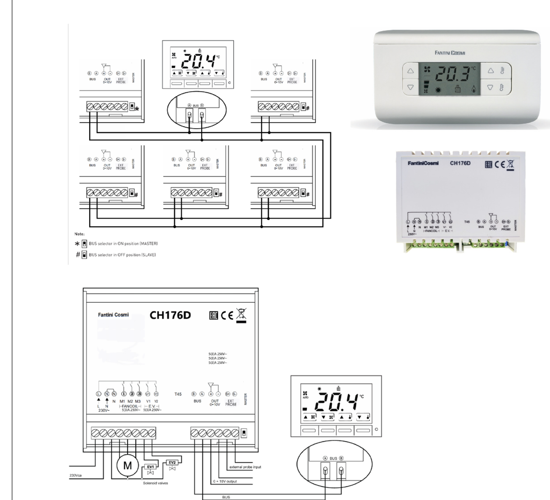

Termostati in konvektorji se ožičijo po zgornji vezavi
Za napajanje se koristijo obstoječi tokokrogi

POŽAR

- Hupa
- Detektor dima
- Detektor dima z hupo in bliskavico
- Sekundarni detektor dima
- Termični detektor
- Ročna tipka
- vhodno izhodni Adresni vmesniki 1x vhod, 1x izhod

JAVLJANJE VLOMA: LEGENDA

OZNAKA ELEMENTA	SIMBOL ELEMENTA	OPIS ELEMENTA
IC-XX	XX	PASIVNI DETEKTOR PREMIKA
TI-XX	XX	TIPKOVNICA
VSB-XX	XX	ZUNANJA SAMONAPAJALNA SIRENA Z BLISKAVICO
US-XX	XX	NOTRANJA SIRENA
EK-XX	XX	RAZŠIRITVENI MODUL
PPC-XX	PPC XX	CENTRALA ZA JAVLJANJE VLOMA

S

Sprememba št.:	Opis spremembe:	Datum:	Podpis:

PODJETJE ZA INVESTICIJSKO DEJAVNOST TRGOVINO IN STORITVE
Prešernova ulica 30, 2250 Ptuj
tel. 02/787-91-00

TMD INVEST d.o.o.

Investitor: Občina Jesenice, Cesta železarjev 6, 4270 Jesenice	Projektant: TMD invest d.o.o., Prešernova ulica 30, 2250 Ptuj
Naziv gradnje: CELOVITA ENERGETSKA PRENOVA STAVBE NA CESTI ŽELEZARJEV 6, JESENICE	Vodja projekta: Andrej Pilih, uni.dipl.inž.arh. PA* ZAPS 1809
Vrsta dokumentacije: PZI	Pooblaščeni arhitekt/ inženir: Boris Leben, dipl.inž.el. PI* IZS 1530
Naziv in številka načrta: ELEKTROTEHNIKA 3	Sodelavec:

Tehnični prikaz: TLORIS 2. NADSTROPJA - TEHNIČNO VAROVANJE in ELEKTRIFIKACIJA STROJNO TEHNOLOŠKIH INSTALACIJ			Merilo: 1 : 50
številka projekta: 32052-25-K/AP	številka načrta: 32052-25-K/AP-3	datum izdelave: SEPTEMBER 2025	številka risbe: 3,4