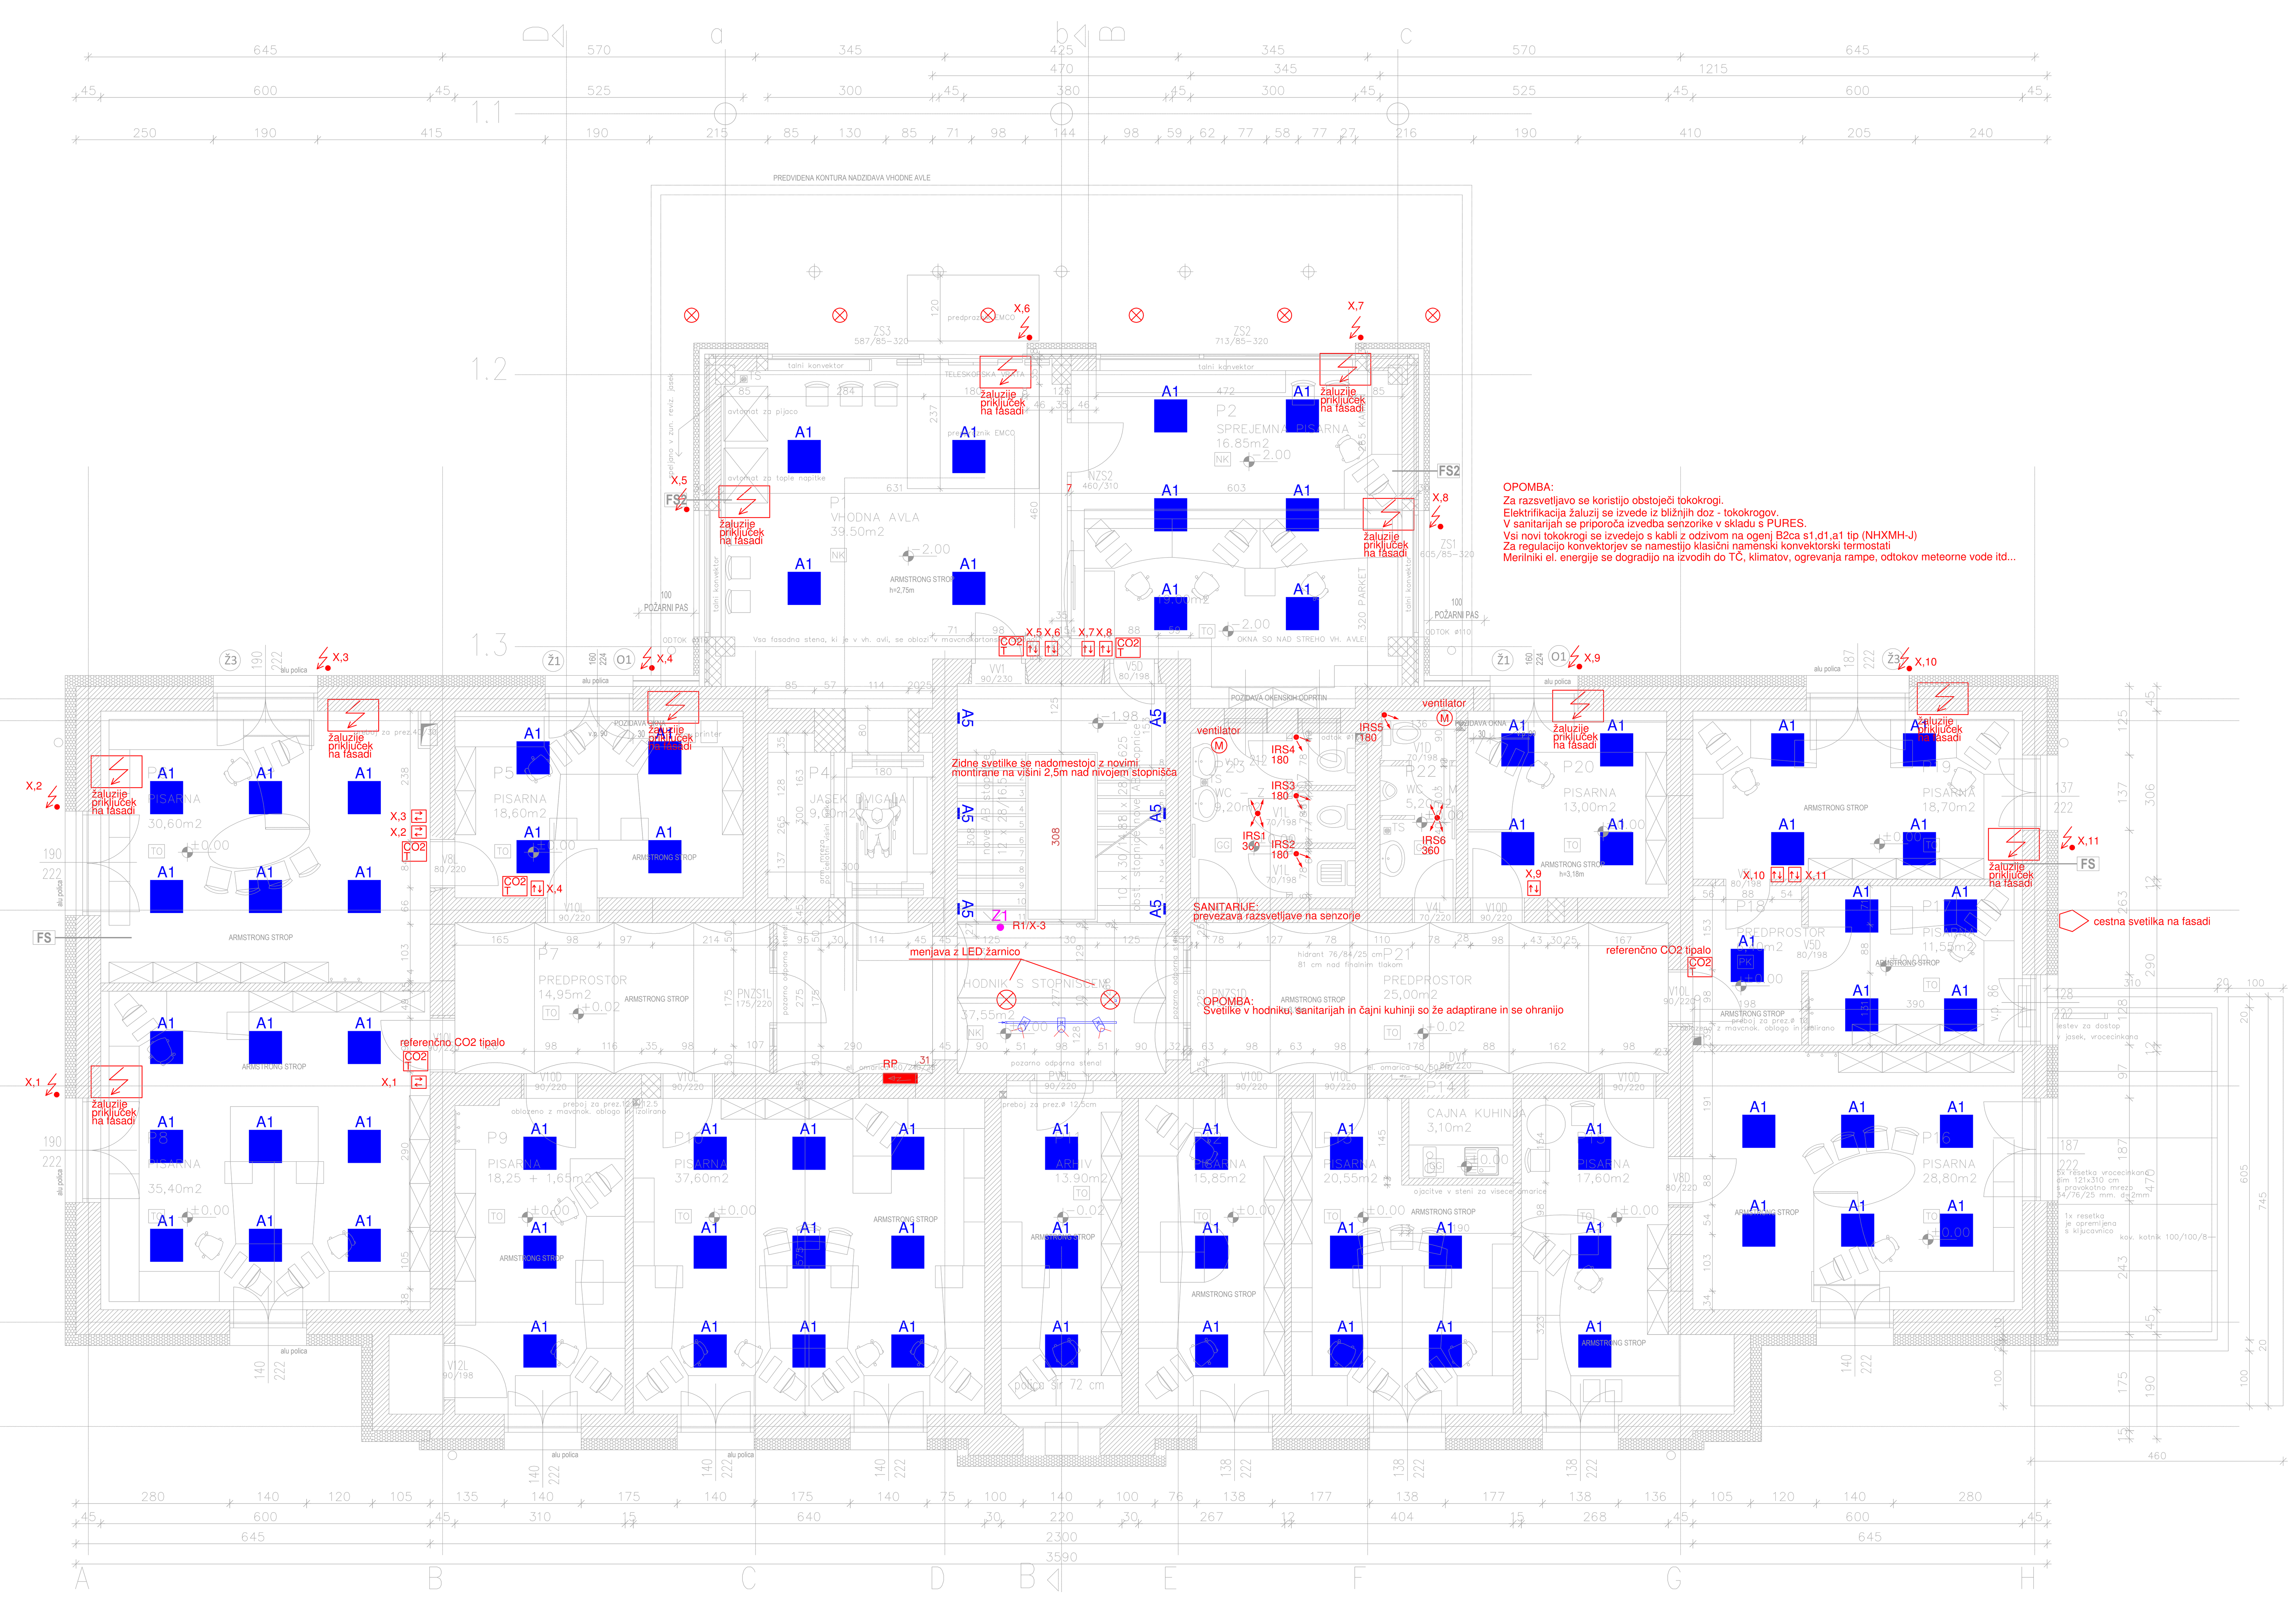


FS
TANKOSLOJNA KONTAKTNA FASADA
- DEKORATIVNI FASADNI OMET: SILIKATNI, SILIKONSKI ALI MINERALNI ZAKLJUČNI SLOJ NA PREDNAMAZ
- FASADNO LEPILO Z VMESNIM ARMIRANIM SLOJEM (PVC MREŽICA)
- 20,0 CM TOPLOTNA IZOLACIJA, IZOLACIJSKA PLOŠČA IZ EKSPANDIRANEGA POLIESTIRENA EPS F G1 GRAPHITE
- PRITRDILNA SIDRA
- LEPILNA MALTA
- 45,0 CM OBSTOJEČA OPEČNA STENA

FSP
TANKOSLOJNA KONTAKTNA FASADA-POŽARNI PASOVI
- DEKORATIVNI FASADNI OMET: SILIKATNI, SILIKONSKI ALI MINERALNI ZAKLJUČNI SLOJ NA PREDNAMAZ
- FASADNO LEPILO Z VMESNIM ARMIRANIM SLOJEM (PVC MREŽICA)
- 10,0 CM TOPLOTNA IZOLACIJA, IZOLACIJSKA PLOŠČA IZ KAMENE VOLNE KOT NPR KNAUFINSULLATION FK B
- PRITRDILNA SIDRA
- LEPILNA MALTA
- 45,0 CM OBSTOJEČA OPEČNA STENA

FS2
TANKOSLOJNA KONTAKTNA FASADA
- DEKORATIVNI FASADNI OMET: SILIKATNI, SILIKONSKI ALI MINERALNI ZAKLJUČNI SLOJ NA PREDNAMAZ
- FASADNO LEPILO Z VMESNIM ARMIRANIM SLOJEM (PVC MREŽICA)
- 10,0 CM TOPLOTNA IZOLACIJA, IZOLACIJSKA PLOŠČA IZ EKSPANDIRANEGA POLIESTIRENA EPS F G1 GRAPHITE
- PRITRDILNA SIDRA
- LEPILNA MALTA
- 10,0 OBSTOJEČA TOPLOTNA IZOLACIJA
- 30,0 CM OBSTOJEČA OPEČNA STENA

FC
TANKOSLOJNA KONTAKTNA FASADA-FASADNI PODSTAVEK
- DEKORATIVNI FASADNI OMET: SILIKATNI, SILIKONSKI ALI MINERALNI ZAKLJUČNI SLOJ NA PREDNAMAZ
- FASADNO LEPILO Z VMESNIM ARMIRANIM SLOJEM (PVC MREŽICA)
- 20,0 CM TOPLOTNA IZOLACIJA, IZOLACIJSKA PLOŠČA - EKSTRUDIRANI POLISTIREN XPS 300 +PRITRDILNA SIDRA
- LEPILNA MALTA
- 45,0 CM OBSTOJEČA OPEČNA STENA

FC1
TANKOSLOJNA KONTAKTNA FASADA-FASADNI PODSTAVEK
- DEKORATIVNI FASADNI OMET: SILIKATNI, SILIKONSKI ALI MINERALNI ZAKLJUČNI SLOJ NA PREDNAMAZ
- FASADNO LEPILO Z VMESNIM ARMIRANIM SLOJEM (PVC MREŽICA)
- 10,0 CM TOPLOTNA IZOLACIJA, IZOLACIJSKA PLOŠČA - EKSTRUDIRANI POLISTIREN XPS 300 +PRITRDILNA SIDRA
- LEPILNA MALTA
- 10,0 OBSTOJEČA TOPLOTNA IZOLACIJA
- 30,0 CM OBSTOJEČA OPEČNA STENA

STK
IZOLACIJA NOTRANJE KLETNE STENE
- 2x LEPILO Z VMESNIM ARMIRANIM SLOJEM (PVC MREŽICA)
- 10,0 TOPLOTNA IZOLACIJA EPS GRAPHIT
- LEPILNA MALTA
- 60,0 CM OBSTOJEČA OPEČNA STENA

FP
TANKOSLOJNA KONTAKTNA FASADA
- 2 MM ALU POLICA - BARVANA ZGIBNA PLOČEVINA
- OSB PLOŠČA 20 MM
- FASADNO LEPILO Z VMESNIM ARMIRANIM SLOJEM (PVC MREŽICA)
- 10,0 CM TOPLOTNA IZOLACIJA, IZOLACIJSKA PLOŠČA IZ EKSPANDIRANEGA POLIESTIRENA EPS F G1 GRAPHITE
- LEPILNA MALTA
- 15,0 CM NOSILNA KONZOLNA POLICA
- LEPILNA MALTA
- 10,0 CM TOPLOTNA IZOLACIJA, IZOLACIJSKA PLOŠČA IZ EKSPANDIRANEGA POLIESTIRENA EPS F G1 GRAPHITE
- PRITRDILNA SIDRA
- LEPILNA MALTA
- FASADNO LEPILO Z VMESNIM ARMIRANIM SLOJEM (PVC MREŽICA)
- DEKORATIVNI FASADNI OMET: SILIKATNI, SILIKONSKI ALI MINERALNI ZAKLJUČNI SLOJ NA PREDNAMAZ

STR
- PAROPREPUSTNA FOLIJA-ZAŠČITA TOPLOTNE IZOLACIJE NPR KNAUFINSULATION LDS 0,04 FIX ALI ENAKOVREDNO
- 30,0 CM TOPLOTNA IZOLACIJA NA LESENEM STROPU, KOT NPR KNAUFINSULATION UNIFIT 032 ALI ENAKOVREDNO
- PARNA ZAPORA NPR. KNAUFINSULATION HOMESEAL LDS 100 ALI ENAKOVREDNO
- OBSTOJEČ STROP

ST
- STREŠNA KRITINA - TRAPEZNA POCINKANA BARVANA PLOČEVINA 0,6MM + PROTIKONDENČNI FILC
- PREČNE STREŠNE LETVE DIM. 8x5 CM
- PREČNE STREŠNE LETVE DIM. 8x5 CM/PREZRAČEVALNI SLOJ
- SEKUNDARNA KRITINA: STREŠNA PAROPREPUSTNA FOLIJA KOT NPR. HOMESEAL LDS 0,04 FIXPLUS ALI ENAKOVREDNO
- 2,5 CM LESENE SMREKOVE DESKE -OPAŽ
- LESENO OSTREŠJE (PREDVIDENA ZAMENJAVA DOTRAJANIH ELEMENTOV -OCENA 70%)

Simbol		Opis svetilke
■	A1	Trilux Siella G6 M73 PW19 28-40/3ML-840 ET 29W/LED IP20/IP40 (8364540)
▬	A2	Trilux 2350 G4 D3 PW19 60/40/ML-8MC ET 54W/LED IP20 (8537540)
—	A3	Trilux 2310 12 B 60-840 ET PC 42W/LED IP66 (6000652040)
▬	A4	Trilux 2360 G2 H1 PW19-IL 34/44/ML-8MC ET 34W/LED IP20 (8909040)
-	A5	Trilux MMIK 20 FLAT M 12W/LED IP65 (303795); stenska montaža
●	A6	Trilux Ambella G2 C07 WR LED2000-840 ET 01 18W/LED IP20/IP44 (6854840)
•	Z1	Beghelli Rondo LED 2W/LED IP20 (N94500AT); simetrična leča
⊣	P1	Beghelli Regolo LED 3,5W/LED IP20 (N94502AT); smer ravno
		LIVAL GA16 Standard 34W/4000K/Ra>90 (BELA BARVA)
		XTS 4200-3 TRAČNICA 2m (BELA)
		XTS 12-3 NAPAJALNIK (BELA)
		XTS 41-3 KONČNICA (BELA)

S

Sprememba št.:	Opis spremembe:	Datum:	Podpis:

PODJETJE ZA INVESTICIJSKO DEJAVNOST TRGOVINO IN STORITVE
Prešernova ulica 30, 2250 Ptuj
tel. 02/787-91-00

TMD INVEST d.o.o.

Investitor:
Občina Jesenice
Cesta železarjev 6, 4270 Jesenice

Projektant:
TMD invest d.o.o.
Prešernova ulica 30, 2250 Ptuj

Naziv gradnje:
CELOVITA ENERGETSKA PRENOVA STAVBE NA CESTI ŽELEZARJEV 6, JESENICE

Vodja projekta:
Andrej Pilih, uni.dipl.inž.arh. PA* ZAPS 1809

Vrsta dokumentacije:
PZI

Pooblaščeni arhitekt/ inženir:
Boris Leben, dipl.inž.el. PI* IZS 1530

Naziv in številka načrta:
ELEKTROTEHNIKA 3

Sodelavec:

Tehnični prikaz:
TLORIS PRITLIČJA - RAZSVETLJAVA, VARNOSTNA RAZSVETLJAVA, PREZRAČEVANJE, OGREVANJE

Merilo:
1 : 50

številka projekta:	številka načrta:	datum izdelave:	številka risbe:
32052-25-K/AP	32052-25-K/AP-3	SEPTEMBER 2025	1,2