
List.: 594 / 297 mm
09 Nov, 2026 - 11:31
Layout: G12-142
S:\Projekti\2023\2157 HIŠE VIČ\07 PZI\2.3 NG CESTA\02 GRAFIČNI DEL\2157-23_HIŠE VIČ_2026-09-24.dwg

"DOLOMITSKEGA ODREDA"


PROFIL-1: OS_0
MERILO 1:500/100

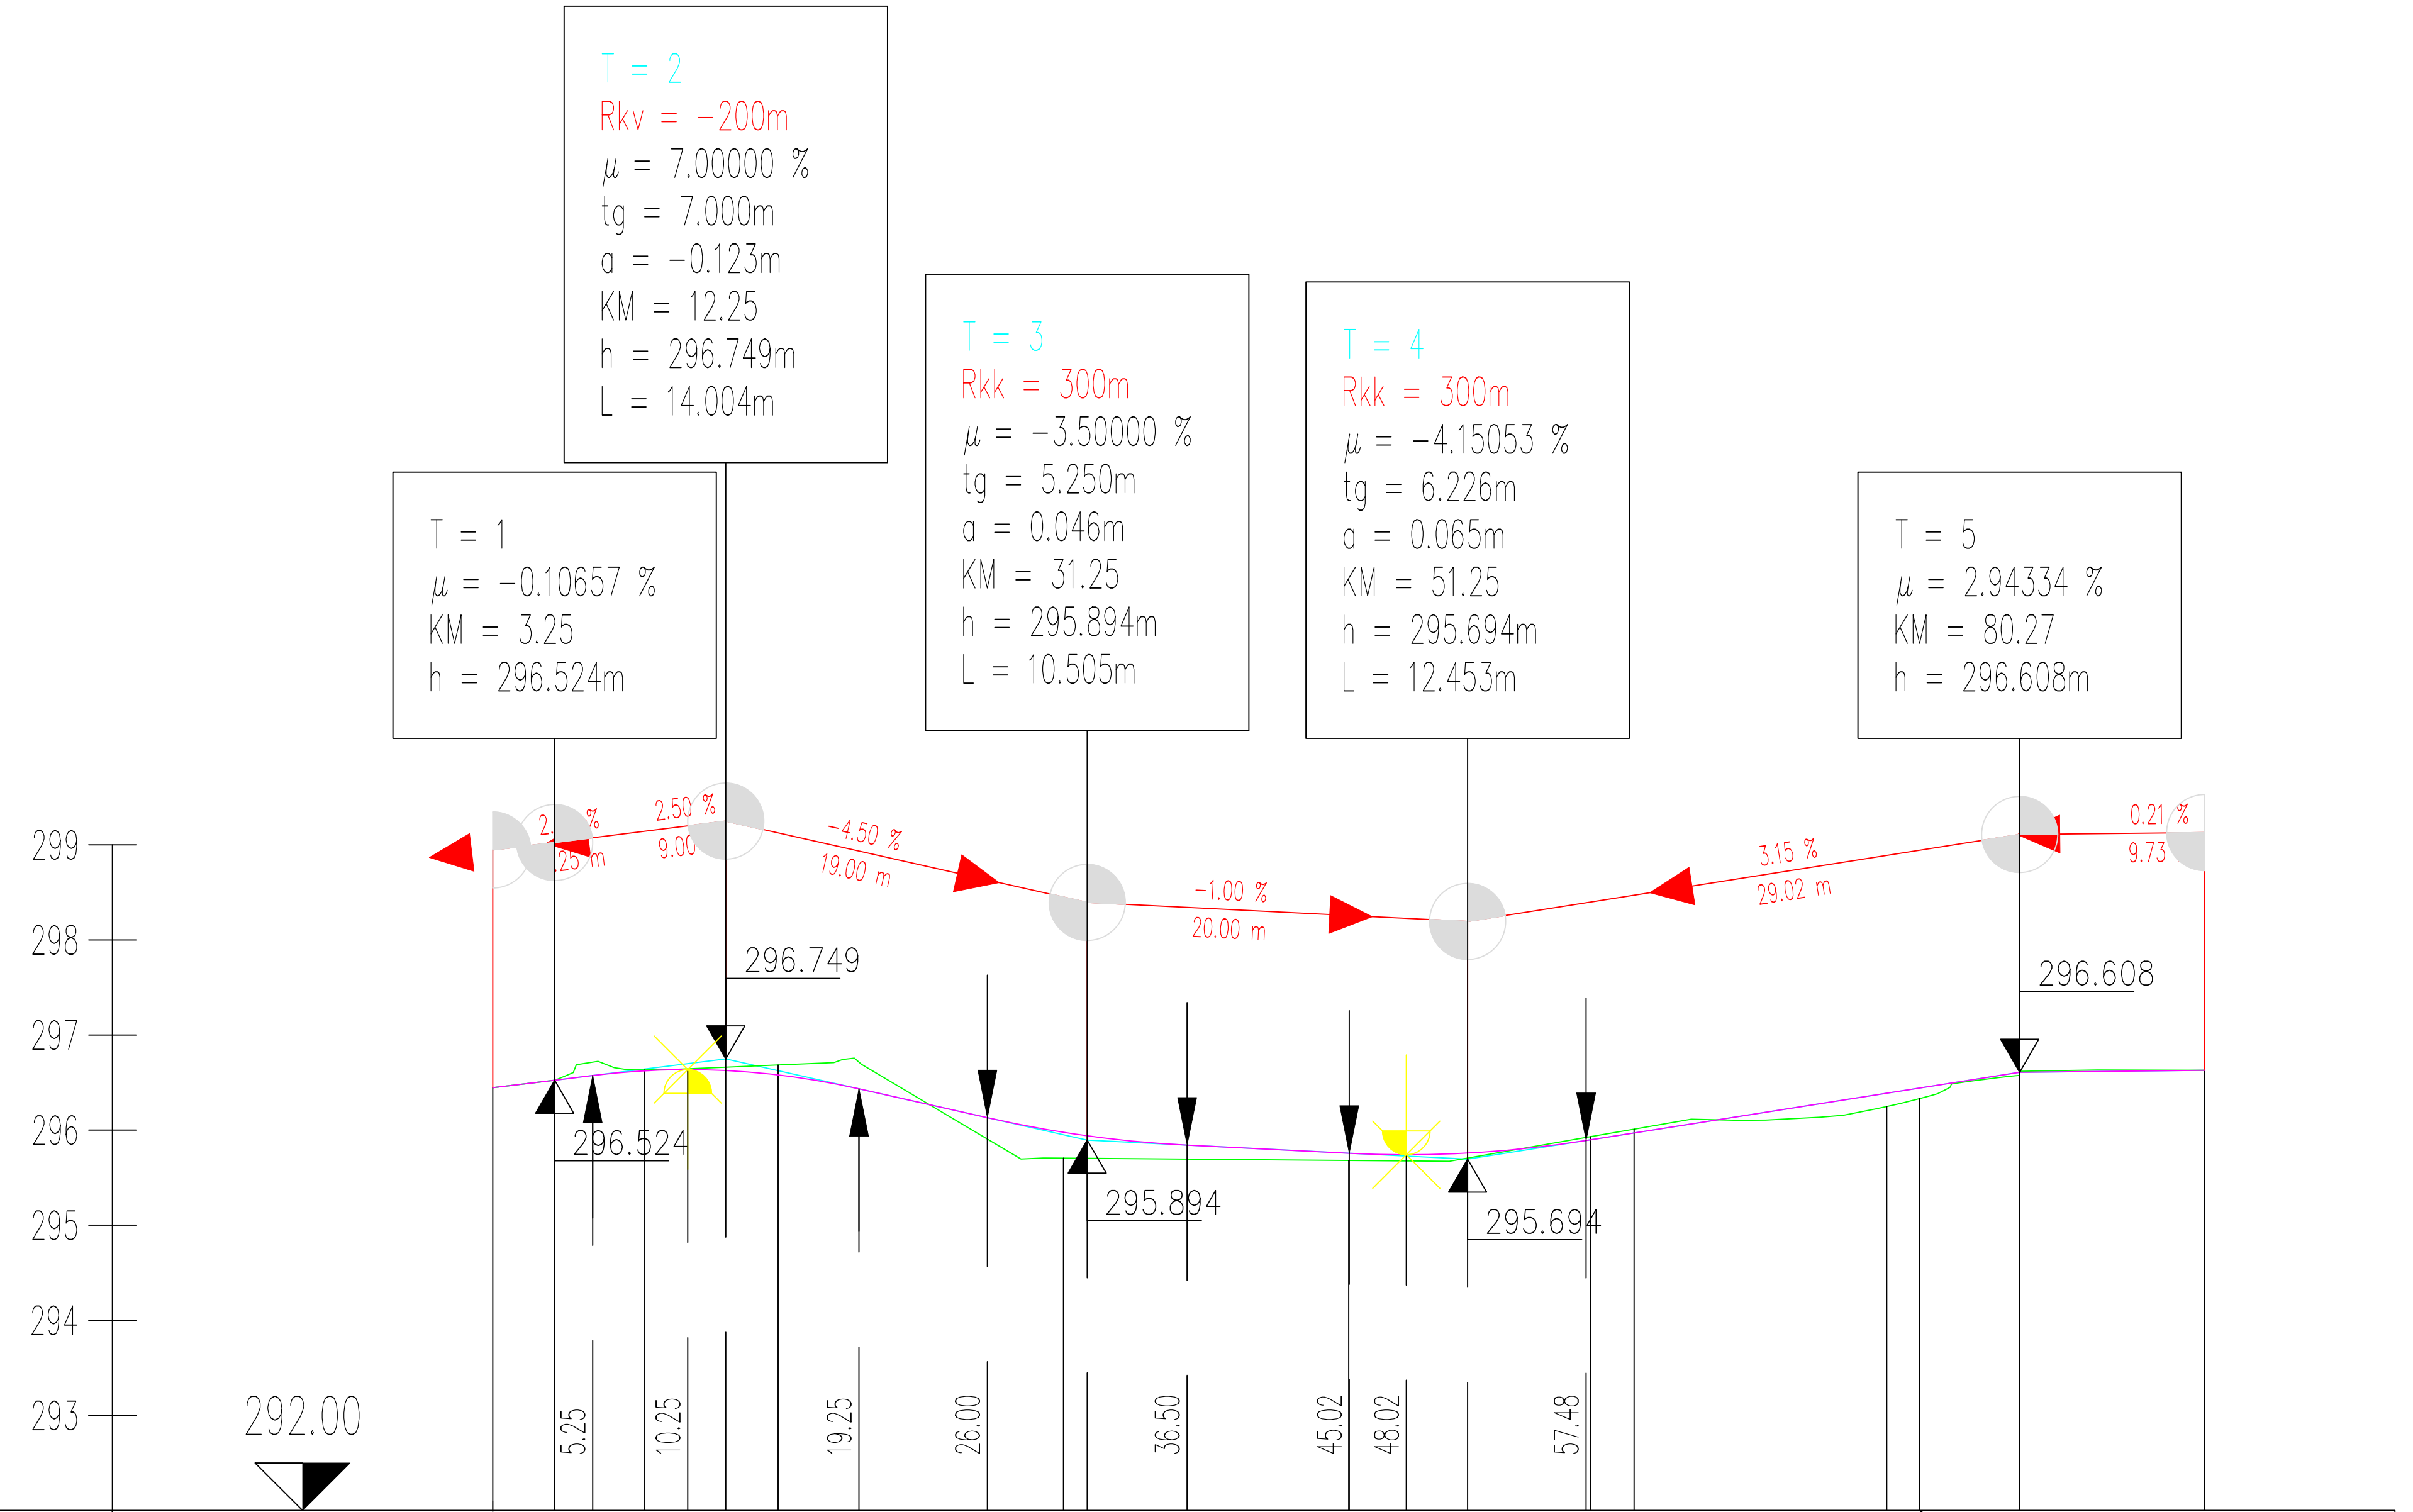

OZNAKE PROFILOV	P1	P2	P3	P4	P5	P6	P7	P8	P9	P10	P11	P12
Razdalje	3.250	4.738	7.012	15.000	15.000	12.700	2.300	13.281	1.719	5.27	9.729	
STACIONAŽE	-0.00	3.25	7.98	15.00	30.00	45.00	57.70	60.00	73.28	75.00	80.27	90.00
KOTE TERENA	296.446	296.524	296.633	296.685	295.705	295.681	295.930	296.010	296.248	296.331	296.608	296.629
KOTE NIVELETE	296.446	296.524	296.624	296.580	295.977	295.757	295.897	295.970	296.388	296.442	296.608	296.629

PREME IN KRIVINE

PREČNI NAGIBI

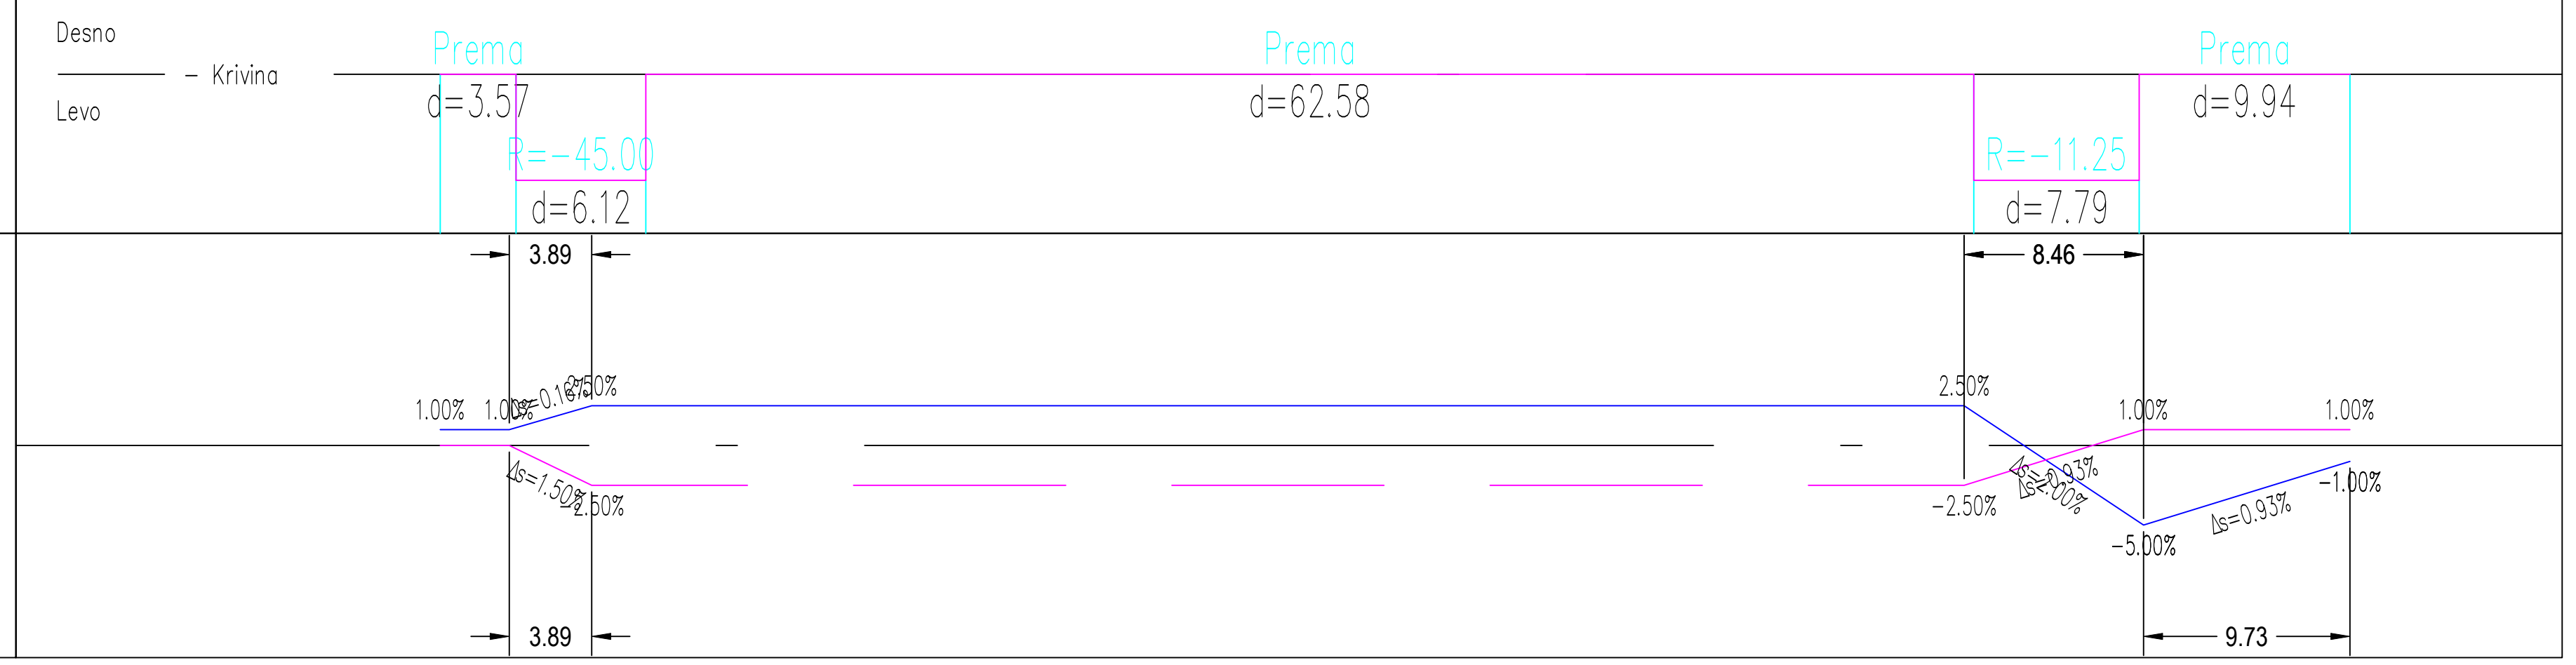

Koordinatni sistem - D96/TM

List 1/1

Naročnik/Investitor: **MESTNA OBČINA LJUBLJANA**, Mestni trg 1, 1000 Ljubljana	Spremembe		Datum

Projektivno podjetje: K Projekt L, Projektiranje in inženiring d.o.o., Tbilisijska cesta 61, 1000 Ljubljana, IZS: 1810, tel: 01/4769-289, fax: 01/4769-305

NAZIV	IME in PRIIMEK	Ident. št. IZS	Podpis
VP:	Janko Kaš, u.d.i.g.	G-2070	
VN:	Janko Kaš, u.d.i.g.	G-2070	
Sodelavec:	Klemen Strle, d.i.g.(UN)		
Sodelavec:	Borut Gomboši, u.d.i.g.		
Sodelavec:			

Objekt/lokacija:	DOGRADITEV JAVNE CESTE, KANALIZACIJE IN VODOVODA ZARADI GRADNJE STAN. OBJEKTOV OB CESTI DOLOMITSKEGA ODREDA	Št. proj.:	1556/N-23
		Št. načrta:	2157-23
Del objekta:		Šifra CC:	2112
Vsebina risbe:	VZDOLŽNI PROFIL CESTE	Vrsta načrta:	2/3 - NAČRT GRADBENIŠTVA » CESTA « • TEHNIČNI PRIKAZI •
Vrsta projekta:	PZI	Merilo:	1:500/100
Datum:	avgust 2026		

Št. odseka:	Arhivska št.:	Faza/objekt:	Šifra risbe:	Črtna koda arhiva:
		004.2101	142	
Št. priloge: G.12			Ident. št. risbe:	2157-23/G.12