Lineal d.o.o

0/2 ZBIRNI NAČRT SANACIJE CESTE

Sanacija ceste Velika Varnica 71A
JP 956672

Naročnik	Občina Videm Videm pri Ptuju 54, 2284 Videm pri Ptuju
Številka projekta	1842/16
Vrsta dokumentacije	IzN (izvedbeni načrt)
Številka načrta	1842/16-ZBN-CES
Številka zvezka	1/1
Vsebina	S Splošni del T Tehnični del G Risbe
Datum izdelave	oktober 2026

S.1 Naslovna stran projektne dokumentacije (Priloga 1A)

INVESTITOR			
INVESTITOR 1			
Ime in priimek ali naziv družbe	Občina Videm		
Naslov ali poslovni naslov družbe	Videm pri Ptuju 54, 2284 Videm pri Ptuju		
INVESTITOR 2			
Ime in priimek ali naziv družbe			
Naslov ali poslovni naslov družbe			
PODATKI O GRADNJI			
Naziv gradnje	Sanacija ceste Velika Varnica 71A JP 956672		
VRSTE GRADNJE	☐ novogradnja - novozgrajen objekt	☐ odstranitev celotnega objekta	
označiti vse ustrezne vrste gradnje	☐ novogradnja - prizidava	☐ legalizacija	
	☐ rekonstrukcija	☐ manjša rekonstrukcija	
	☐ sprememba namembnosti	☒ vzdrževalna dela v javno korist	
PODATKI O PROJEKTNI DOKUMENTACIJI			
Vrsta dokumentacije	IzN (izvedbeni načrt)		
Številka projekta	1842/16		
Datum izdelave	oktober 2026		
PODATKI O PROJEKTANTU			
Projektant (naziv družbe)	Lineal d.o.o.		
Naslov	Jezdarska ulica 3, 2000 Maribor		
Odgovorna oseba projektanta	mag. Dušan Ogrizek, univ.dipl.inž.grad.		
Podpis odgovorne osebe projektanta	lineal Lineal d.o.o. Jezdarska ul. 3 2000 maribor		
PODATKI O IZDELOVALCU OSNOVNEGA PRIKAZA / NAČRTA			
Izdelovalec osnovnega prikaza/načrta	Katja Strafela, dipl.inž.grad.		
Identifikacijska številka	PI G-4021		
Projektant izdelovalca osnovnega načrta (naziv družbe)	Lineal d.o.o.		
Naslov	Jezdarska ulica 3, 2000 Maribor		
PODATKI O VODJI PROJEKTIRANJA			
VODJA PROJEKTIRANJA	Jani Trojner, dipl.inž.grad.		
Identifikacijska številka	PI G-3618		
Podpis vodje projektiranja	JANI TROJNER. dipl.inž.grad. IZS G-3618		

Številka odseka	Arhivska št.	Faza / objekt	Šifra priloge	Prostor za črtno kodo
		007.2101	S.1	

S.2 Udeleženi strokovnjaki pri projektiranju (Priloga 1B)

Številka projekta	1842/16
Številka načrta	1842/16-ZBN-CES

PRILOGA 1B

UDELEŽENI STROKOVNJAKI PRI PROJEKTIRANJU

UDELEŽENI STROKOVNJAKI PRI PROJEKTIRANJU	
POOBLAŠČENI ARHITEKTI	
ime in priimek, strokovna izobrazba, identifikacijska številka	
navedba gradiv, ki so jih izdelali	
POOBLAŠČENI INŽENIRJI S PODROČJA GRADBENIŠTVA	
ime in priimek, strokovna izobrazba, identifikacijska številka	**Katja Strafela, dipl.inž.grad., PI G-4021**
navedba gradiv, ki so jih izdelali	**0/2 Zbirni načrt sanacije ceste**
ime in priimek, strokovna izobrazba, identifikacijska številka	
navedba gradiv, ki so jih izdelali	
POOBLAŠČENI INŽENIRJI S PODROČJA ELEKTROTEHNIKE	
ime in priimek, strokovna izobrazba, identifikacijska številka	
navedba gradiv, ki so jih izdelali	
POOBLAŠČENI INŽENIRJI S PODROČJA STROJNIŠTVA	
ime in priimek, strokovna izobrazba, identifikacijska številka	
navedba gradiv, ki so jih izdelali	
POOBLAŠČENI INŽENIRJI S PODROČJA TEHNOLOGIJE	
ime in priimek, strokovna izobrazba, identifikacijska številka	
navedba gradiv, ki so jih izdelali	
POOBLAŠČENI INŽENIRJI S PODROČJA POŽARNE VARNOSTI	
ime in priimek, strokovna izobrazba, identifikacijska številka	
navedba gradiv, ki so jih izdelali	
POOBLAŠČENI INŽENIRJI S PODROČJA GEOTEHNOLOGIJE IN RUDARSTVA	
ime in priimek, strokovna izobrazba, identifikacijska številka	
navedba gradiv, ki so jih izdelali	
POOBLAŠČENI INŽENIRJI S PODROČJA GEODEZIJE	
ime in priimek, strokovna izobrazba, identifikacijska številka	
navedba gradiv, ki so jih izdelali	
POOBLAŠČENI INŽENIRJI S PODROČJA PROMETNEGA INŽENIRSTVA	
ime in priimek, strokovna izobrazba, identifikacijska številka	
navedba gradiv, ki so jih izdelali	
POOBLAŠČENI KRAJINSKI ARHITEKTI	
ime in priimek, strokovna izobrazba, identifikacijska številka	
navedba gradiv, ki so jih izdelali	
POOBLAŠČENI PROSTORSKI NAČRTOVALCI	
ime in priimek, strokovna izobrazba, identifikacijska številka	
navedba gradiv, ki so jih izdelali	
STROKOVNJAKI DRUGIH STROK	
ime in priimek, strokovna izobrazba	
navedba gradiv, ki so jih izdelali	

Neustrezno izpustiti ali po potrebi dodati vrstice.

Pri DPP, DGD se kot "gradiva, ki so jih izdelali" navedejo kakršna koli gradiva, ki jih vodja projektiranja uporabi pri pripravi zbirnega prikaza (skice, risbe, detajli, izračuni, strokovne podlage, ki jih pred izdelavo zahtevajo področni predpisi, npr. geodetski načrt, geomehansko poročilo), vključno s tehničnimi prikazi; pri PZI, PID se navedejo načrti, pri PZO, DL tehnični prikazi oz. posnetki obstoječega stanja.

S.3.1 Kazalo vsebine projekta (Priloga 3)

Številka projekta	1842/16
Številka načrta	1842/16-ZBN-CES

Številka odseka	Arhivska št.	Faza / objekt	Šifra priloge	Prostor za črtno kodo
		007.2101	S.3.1	

PRILOGA 3

KAZALO VSEBINE PROJEKTA

KAZALO NAČRTOV

IZN

po potrebi dodati vrstice

naziv načrta	številka načrta
0/2 Zbirni načrt sanacije ceste	**1842/16-ZBN-CES**

PID

navesti tiste načrte, ki so dopolnjeni ali izdelani na novo

naziv načrta	številka načrta

po potrebi dodati vrstice

KAZALO ELABORATOV IN ŠTUDIJ

IZN

po potrebi dodati vrstice

naziv elaborata, študije	št.

naziv elaborata, študije	št.

po potrebi dodati vrstice

S.3.2 Vsebina načrta

ZVEZEK 1/1

S	Splošni del	S.1	Naslovna stran projektne dokumentacije (Priloga 1A)		
		S.2	Udeleženi strokovnjaki pri projektiranju (Priloga 1B)		
		S.3.1	Kazalo vsebine projekta (Priloga 3)		
		S.3.2	Vsebina načrta		
		S.5.2	Splošni podatki o gradnji (Priloga 4A)		
		S.5.3	Podatki o stavbah, gradbeno inženirskih objektih in zunanji ureditvi (Priloga 4B)		
		S.5.4	Podatki o zemljiščih (Priloga 4C)		
		S.1	Naslovna stran načrta (Priloga 1C)		
		S.2	Podatki o sodelujočih		
T	Tehnični del	T.1	Tehnični opisi in izračuni		
		T.1.1	Zbirno tehnično poročilo		
		T.2.1	Projektantski popis s predizmerami		
G	Risbe	G.101	Pregledna situacija	M 1:2500	list 1
		G.102	Gradbena situacija	M 1:500	list 2
		G.104	Zbirna situacija komunalnih napeljav	M 1:500	list 3
		G.131	Karakteristični prerez	M 1:50	list 4

Številka odseka	Arhivska št.	Faza / objekt	Šifra priloge	Prostor za črtno kodo
		007.2101	S.3.2	

S.5.2 Splošni podatki o gradnji (Priloga 4A)

Številka projekta	1842/16
Številka načrta	1842/16-ZBN-CES

PRILOGA 4A

SPLOŠNI PODATKI O GRADNJI

PODATKI O GRADNJI	
naziv gradnje	**Sanacija ceste Velika Varnica 71A JP 956672**
kratek opis gradnje	**Predvidena je sanacija cest, ki so bile poškodovane zaradi poplav junija 2026. Ceste so porušene na območjih, kjer so se sprožili plazovi. Prav tako je na nekaterih območjih neustrezno urejeno odvodnjavanje.**
navedba objektov in njihovih značilnosti	
glavni objekt, če je določen	**Cesta**
klasifikacija objekta po CC-SI	**21120 Lokalne ceste in javne poti, nekategorizirane ceste in gozdne prometnice**
pomožni objekti	
naštej	
objekt z vplivi na okolje	**ne**
kratek opis spremembe zaradi večjih odstopanj od gradbenega dovoljenja	
izpolniti, če gre za spremembo gradbenega dovoljenja	
kratek opis pripravljalnih del	
izpolniti, če gre za dokumentacijo, ki se nanaša samo na pripravljalna dela	
PROSTORSKI AKT	
prostorski akt	**OPN Občine Videm (Uradno glasilo slovenskih občin, št. 62/15; Uradni list RS, št. 47/16)**
EUP	**ST01, ST02, DP09**
namenska raba	**Območja stavbnih zemljišč (SK, IK), območja kmetijskih zemljišč (K1), območja voda (V), območje gozdov (G)**
URBANISTIČNI KAZALCI	
Samo za stavbe v DGD.	
a) površine pod stavbami	
b) površine pod pomožnimi objekti, ki so stavbe	
c) utrjene zunanje površine (promet, komunala, tehnične površine)	
d) utrjene zunanje površine (bivanje na prostem)	
e) površine raščenega dela	
velikost gradbene parcele (a + b + c + d + e)	
zazidana površina	
faktor prekritih površin (FPP)	
faktor raščenih površin (FRP)	
faktor utrjenih zunanjih površin (FU)	
faktor utrjenih bivalnih površin (FU-B)	
faktor utrjenih prometnih, komunalnih in tehničnih površin (FU-P)	
faktor zazidanosti (FZ)	
faktor izrabe (FI)	
drugi podatki o gradbeni parceli v skladu z zakonom o urejanju prostora	

K DOKUMENTACIJI JE TREBA PRIDOBITI NASLEDNJA MNENJA

izpolniti v DPP, DGD in PZI, če je za poseg relevantno

SKLADNOST S PROSTORSKIMI AKTI		
OBČINA	☐	**SKLADNOST S PROSTORSKIMI AKTI**

VAROVANA, VARSTVENA IN OGROŽENA OBMOČJA, VODNA IN PRIOBALNA ZEMLJIŠČA		
VARSTVO KULTURNE DEDIŠČINE - POSEG	☐	**KULTUROVARSTVENO MNENJE ZA POSEG**
VARSTVO KULTURNE DEDIŠČINE - RAZISKAVA IN ODSTRANITEV	☐	**KULTURNOVARSTVENO MNENJE ZA RAZISKAVO IN ODSTRANITEV**
VARSTVO NARAVE	☐	**NARAVOVARSTVENO MNENJE**
VARSTVO PODZEMNIH JAM	☐	**MNENJE ZA POSEG V JAME**
VARSTVO VODA	☐	**VODNO MNENJE**
VARSTVO GOZDOV	☐	**MNENJE ZA GRADNJO V GOZDNEM PROSTORU**
RIBIŠKI OKOLIŠ	☐	**MNENJE ZA GRADNJO IN DRUGE POSEGE NA OBMOČJU RIBIŠKEGA OKOLIŠA**
OKOLJE DIVJADI	☐	**MNENJE ZA POSEGE V OKOLJE DIVJADI**
OBMOČJE MEJNEGA PREHODA	☐	**MNENJE ZA GRADNJO NA OBMOČJU MEJNEGA PREHODA**
CARINA	☐	**MNENJE ZA GRADNJO OBJEKTOV V PROSTI CONI CARINSKEGA OBMOČJA UNIJE**
LETALIŠČA	☐	**MNENJE ZA GRADNJO V OBMOČJU IZKLJUČNE, OMEJENE IN NADZOROVANE RABE**
OVIRE ZA ZRAČNI PROMET	☐	**MNENJE ZA POSTAVLJANJE OVIR ZA ZRAČNI PROMET**
VARNOST PLOVBE	☐	**MNENJE ZA GRADNJO ALI OBNOVO OBJEKTOV PRISTANIŠKE INFRASTRUKTURE ALI OBJEKTOV, KI LAHKO VPLIVAJO NA VARNOST PLOVBE NA OBALI ALI V MORJU**
OBJEKT V MEJAH RUDNIŠKEGA PROSTORA	☐	**MNENJE ZA GRADNJO V MEJAH RUDNIŠKEGA PROSTORA**
OBJEKT V VAROVALNEM PASU ŽIČNIŠKE NAPRAVE	☐	**MNENJE ZA GRADNJO Z VIDIKA VAROVANJA ŽIČNIC**
DRUGO (NAVEDI)	☐	

VAROVALNI PASOVI INFRASTRUKTURE		
VODOVOD	☐	**MNENJE**
ELEKTRIKA	☐	**MNENJE Z VIDIKA VAROVANJA ENERGETSKIH SISTEMOV**
PLIN	☐	**MNENJE Z VIDIKA VAROVANJA ENERGETSKIH SISTEMOV**
TOPLOVOD	☐	**MNENJE**
FEKALNE VODE	☐	**MNENJE**
METEORNE VODE	☐	**MNENJE**
KOMUNIKACIJSKI VODI	☐	**MNENJE**
JAVNE CESTE	☐	**MNENJE ZA GRADNJO Z VIDIKA VAROVANJA JAVNIH CEST**
ŽELEZNICE - GRADNJA	☐	**MNENJE ZA GRADNJO V PRAGOVNEM PASU ŽELEZNICE**
ŽELEZNICE	☐	**MNENJE ZA ZAGOTAVLJANJE INTEROPERABILNOSTI IN VARNOSTI**
DRUGO (NAVEDI)	☐	

PRIKLJUČEVANJE NA INFRASTRUKTURO		
VODOVOD	☐	**MNENJE ALI SOGLASJE ZA PRIKLJUČITEV**
ELEKTRIKA	☐	**MNENJE ALI SOGLASJE ZA PRIKLJUČITEV**
PLIN	☐	**MNENJE ALI SOGLASJE ZA PRIKLJUČITEV**
TOPLOVOD	☐	**MNENJE ALI SOGLASJE ZA PRIKLJUČITEV**
FEKALNE VODE	☐	**MNENJE ALI SOGLASJE ZA PRIKLJUČITEV**
METEORNE VODE	☐	**MNENJE ALI SOGLASJE ZA PRIKLJUČITEV**
DOSTOP	☐	**MNENJE ALI SOGLASJE ZA PRIKLJUČITEV**
KOMUNIKACIJE	☐	**MNENJE ALI SOGLASJE ZA PRIKLJUČITEV**
DRUGO (NAVEDI)	☐	

DRUGA MNENJA		
JEDRSKA VARNOST	☐	**MNENJE H GRADNJAM, KI VPLIVAJO NA JEDRSKO VARNOST**
SEVALNA VARNOST	☐	**MNENJE H GRADNJAM, KI VPLIVAJO NA SEVALNO VARNOST**
KMETIJSKO GOSPODARSTVO	☐	**MNENJE ZA GRADNJO ALI REKONSTRUKCIJO VELIKEGA OBRATA KMETIJSKEGA GOSPODARSTVA**
VETERINA	☐	**MNENJE ZA GRADNJO OBJEKTA POD VETERINARSKIM NADZOROM**
OBRAMBA	☐	**MNENJE ZA GRADNJO NEKATERIH OBJEKTOV Z VIDIKA UPOŠTEVANJA OBRAMBNIH POTREB**
DRUGO (NAVEDI)	☐	

S.5.3 Podatki o stavbah, gradbeno inženirskih objektih in zunanji ureditvi (Priloga 4B)

Številka projekta	1842/16
Številka načrta	1842/16-ZBN-CES

PRILOGA 4B

PODATKI O STAVBAH, GRADBENO INŽENIRSKIH OBJEKTIH IN ZUNANJI UREDITVI

podatki se vpisujejo za vsak objekt posebej, pri čemer se uporabi ustrezna predloga glede na vrsto objekta (stavbe, gradbeno inženirski objekti, zunanja ureditev)

rubriko dodati za vsako stavbo posebej

OSNOVNI PODATKI O STAVBI

imenovanje objekta	
kratek opis objekta	

v opisu stavbe se navedejo podatki, pomembni za presojo mnenjedajalcev in upravnega organa

klasifikacija po CC-SI	

KLASIFIKACIJA PO CC-SI IN DOLOČITEV DELEŽEV PRI VEČNAMENSKIH STAVBAH

v DPP in DGD je pri večnamenskih stavbah obvezna določitev deleža, določenega s podrazredom po CC-SI, za najmanj 75 % površine posameznih delov, za ostale deleže pa vsaj do ravni skupine po CC-SI

del	klasifikacija po CC-SI		delež %

po potrebi dodati vrstice

glavni ali pomožni objekt	
vrsta gradnje	
zahtevnost objekta	
razvrstitev glede na požarno zahtevnost	
razvrstitev glede na univerzalno graditev in rabo objektov	

VELIKOST STAVBE

GABARITI

zunanje mere na stiku z zemljiščem (maksimalna širina x dolžina, premer ali podobno)	
najvišja višinska kota (n. v.)	
višinska kota pritličja (n. v.)	
najnižja višinska kota - kota tlaka najnižje etaže (n. v.)	
višina (največja razdalja od kote tlaka najnižje etaže do vrha stavbe do najvišje višinske kote)	

POVRŠINE IN PROSTORNINE

se ne izpolnjuje v DPP

površina pod stavbo na stiku z zemljiščem	
uporabna površina za stanovanja in poslovne dejavnosti	
bruto tlorisna površina	
bruto prostornina	

ZNAČILNOSTI ZA STAVBE

se ne izpolnjuje v DPP

število stanovanjskih enot (stavbe)	
število ležišč, če gre za bolnice, hotele, ipd.	
etažnost	
fasada	
oblika strehe	
naklon (v stopinjah)	
število parkirnih mest v stavbi	
število parkirnih mest za vozila oseb z invalidskimi vozički v stavbi	
drug podatek, zahtevan v PA	

NAVEDBA PODLAG ZA PROJEKTIRANJE

samo v PZI; navede se, ali so bile pri projektiranju uporabljene tehnične smernice oziroma zadnje stanje gradbene tehnike

uporaba evrokodov ali drugih pravil v zvezi z zagotavljanjem mehanske odpornosti in stabilnosti pri projektiranju	
požarna varnost v stavbah	
nizkonapetostne električne inštalacije	
zaščita pred delovanjem strele	
učinkovita raba energije	
zaščita pred hrupom v stavbah	
druge tehnične smernice	

GRADBENA PARCELA

se ne izpolnjuje v DPP

velikost gradbene parcele m^2	

seštevek območij gradbene parcele (A+B+C)

GRADBENA PARCELA - ENA ALI VEČ PARCEL

k. o.	parc. št.	parcela m2	območje gradbene parcele m^2

po potrebi dodati vrstice

GRADBENA PARCELA - OBMOČJA STVARNE SLUŽNOSTI

k. o.	parc. št.	parcela m2	območje gradbene parcele m^2

po potrebi dodati vrstice

GRADBENA PARCELA - OBMOČJA STAVBNIH PRAVIC

k. o.	parc. št.	parcela m2	območje gradbene parcele m^2

po potrebi dodati vrstice

ODMIKI OD SOSEDNJIH ZEMLJIŠČ

samo v DGD in PZI

k. o.	parc. št.	odmik v m (0,0)

po potrebi dodati vrstico

rubriko dodati za vsak gradbeno inženirski objekt posebej

OSNOVNI PODATKI O GRADBENO INŽENIRSKEM OBJEKTU

imenovanje objekta	**Sanacija ceste Velika Varnica 71A JP 956672**
kratek opis objekta	**Predvidena je sanacija cest, ki so bile poškodovane zaradi poplav junija 2026. Ceste so porušene na območjih, kjer so se sprožili plazovi. Prav tako je na nekaterih območjih neustrezno urejeno odvodnjavanje.**

v opisu objekta se navedejo podatki, pomembni za presojo mnenjedajalcev in upravnega organa

klasifikacija po CC-SI	**21120 Lokalne ceste in javne poti, nekategorizirane ceste in gozdne prometnice**
glavni ali pomožni objekt	**Cesta**
vrsta gradnje	**Vzdrževalna dela v javno korist**
zahtevnost objekta	**manj zahteven objekt**
razvrstitev glede na požarno zahtevnost	
razvrstitev glede na univerzalno graditev in rabo objektov	

ZNAČILNOSTI ZA GRADBENO INŽENIRSKE OBJEKTE

višina	**opisano v tehničnem poročilu**
širina	
globina	
dolžina	
nosilni razpon	
bruto tlorisna površina	
bruto prostornina	
opis zmogljivosti (pretok, tlak, premer, napetost, PE ipd.)	

NAVEDBA PODLAG ZA PROJEKTIRANJE

Samo v PZI, navede se ali so bile pri projektiranju uporabljene tehnične smernice oziroma zadnje stanje gradbene tehnike.

uporaba evrokodov ali drugih pravil v zvezi z zagotavljanjem mehanske odpornosti in stabilnosti pri projektiranju	
druge tehnične smernice	

GRADBENA PARCELA

samo v DGD

velikost gradbene parcele m2	

seštevek območij gradbene parcele (A+B+C)

GRADBENA PARCELA - ENA ALI VEČ PARCEL

k. o.	parc. št.	parcela m2	območje gradbene parcele m^2

po potrebi dodati vrstice

GRADBENA PARCELA - OBMOČJA STVARNE SLUŽNOSTI

k. o.	parc. št.	parcela m2	območje gradbene parcele m^2

po potrebi dodati vrstice

GRADBENA PARCELA - OBMOČJA STAVBNIH PRAVIC

k. o.	parc. št.	parcela m2	območje gradbene parcele m^2

po potrebi dodati vrstice

ODMIKI OD SOSEDNJIH ZEMLJIŠČ

samo v DGD in PZI

k. o.	parc. št.	odmik v m (0,0)

po potrebi dodati vrstico

ZUNANJA UREDITEV STAVB

OSNOVNI PODATKI O OBJEKTU

utrjene zunanje površine (promet, komunala, tehnične površine)	

v opisu se navedejo podatki o dostopih, dovozih, številu in vrsti parkirnih mest, površinah za zbiranje komunalnih odpadkov, površinah za intervencijo in evakuacijo ipd.

utrjene zunanje površine (bivanje na prostem)	

v opisu se navedejo podatki o terasah, igriščih, utrjenih površinah, zelenih strehah ipd.

površine raščenega dela	

v opisu se navedejo podatki o ureditvah zelenih ali obvodnih površin, krajine in odprtega prostora ipd.

ostale ureditve	

v opisu se navedejo podatki o urbani opremi, igralih, razsvetljavi ipd.

po potrebi dodati vrstico

S.5.4 Podatki o zemljiščih (Priloga 4C)

Številka projekta	1842/16
Številka načrta	1842/16-ZBN-CES

PRILOGA 4C

PODATKI O ZEMLJIŠČIH

SEZNAM A: OBJEKTI IN ZUNANJA UREDITEV OBJEKTA (GRADBENA PARCELA)			
katastrska občina			
parc. št.			
po potrebi dodati vrstice			
velikost gradbene parcele m^2			
GRADBENA PARCELA - ENA ALI VEČ PARCEL			
katastrska občina	parc. št.	parcela m2	območje gradbene parcele m^2
Seznam parcel v prilogi!			
po potrebi dodati vrstice			
GRADBENA PARCELA - OBMOČJA STVARNE SLUŽNOSTI			
katastrska občina	parc. št.	parcela m2	območje gradbene parcele m^2
po potrebi dodati vrstice			
GRADBENA PARCELA - OBMOČJA STAVBNIH PRAVIC			
katastrska občina	parc. št.	parcela m2	območje gradbene parcele m^2
po potrebi dodati vrstice			

SEZNAM B: POTEKI PRIKLJUČKOV NA INFRASTRUKTURO ZARADI ZAGOTAVLJANJA KOMUNALNE OSKRBE IN PRIKLJUČEVANJA NA INFRASTRUKTURO			
obstoječi priključki, ki se ne spreminjajo, se ne vpisujejo; vpisati potek priključkov od objekta do mesta priključevanja			
OSKRBA S PITNO VODO			
predvidena komunalna oskrba			
kapaciteta, prerez, širina, moč ipd.	način priključevanja	k. o. mesta priključevanja	parc. št. mesta priključevanja
POTEK PRIKLJUČKA			
katastrska občina			
parc. št.			
po potrebi dodati vrstice			
ELEKTRIKA			
predvidena komunalna oskrba			
kapaciteta, prerez, širina, moč ipd.	način priključevanja	k. o. mesta priključevanja	parc. št. mesta priključevanja
POTEK PRIKLJUČKA			
katastrska občina			
parc. št.			
po potrebi dodati vrstice			
PLIN			
predvidena komunalna oskrba			
kapaciteta, prerez, širina, moč ipd.	način priključevanja	k. o. mesta priključevanja	parc. št. mesta priključevanja

POTEK PRIKLJUČKA			
katastrska občina			
parc. št.			
po potrebi dodati vrstice			
TOPLOVOD			
predvidena komunalna oskrba			
kapaciteta, prerez, širina, moč ipd.	način priključevanja	k. o. mesta priključevanja	parc. št. mesta priključevanja
POTEK PRIKLJUČKA			
katastrska občina			
parc. št.			
po potrebi dodati vrstice			
DRUGA OSKRBA Z ENERGIJO			
predvidena komunalna oskrba			
kapaciteta, prerez, širina, moč ipd.	način priključevanja	k. o. mesta priključevanja	parc. št. mesta priključevanja
POTEK PRIKLJUČKA			
katastrska občina			
parc. št.			
po potrebi dodati vrstice			
ODVAJANJE FEKALNIH VODA			
predvidena komunalna oskrba			
kapaciteta, prerez, širina, moč ipd.	način priključevanja	k. o. mesta priključevanja	parc. št. mesta priključevanja
POTEK PRIKLJUČKA			
katastrska občina			
parc. št.			
po potrebi dodati vrstice			
ODVAJANJE METEORNIH VODA			
predvidena komunalna oskrba			
kapaciteta, prerez, širina, moč ipd.	način priključevanja	k. o. mesta priključevanja	parc. št. mesta priključevanja
POTEK PRIKLJUČKA			
katastrska občina			
parc. št.			
po potrebi dodati vrstice			
KOMUNIKCACIJSKI VODI			
predvidena komunalna oskrba			
kapaciteta, prerez, širina, moč ipd.	način priključevanja	k. o. mesta priključevanja	parc. št. mesta priključevanja
POTEK PRIKLJUČKA			
katastrska občina			
parc. št.			
po potrebi dodati vrstice			

DOSTOP DO JAVNE POTI ALI CESTE			
predvidena komunalna oskrba			
kapaciteta, prerez, širina, moč ipd.	način priključevanja	k. o. mesta priključevanja	parc. št. mesta priključevanja
POTEK PRIKLJUČKA			
katastrska občina			
parc. št.			
po potrebi dodati vrstice			

ZBIRANJE KOM. ODPADKOV		
kapaciteta, prerez, širina, moč ipd.	k. o. mesta odvzema	parc. št. mesta odvzema
po potrebi dodati vrstice		

CESTNA RAZSVETLJAVA			
predvidena komunalna oskrba			
kapaciteta, prerez, širina, moč ipd.	način priključevanja	k. o. mesta priključevanja	parc. št. mesta priključevanja
POTEK PRIKLJUČKA			
katastrska občina			
parc. št.			
po potrebi dodati vrstice			

SEZNAM C: PRESTAVITVE INFRASTRUKTURNIH OBJEKTOV
navede se samo vrsta infrastrukture, ki se prestavlja, navesti zemljišča prestavljenega voda
vrsta infrastrukture
katastrska občina
parc. št.
po potrebi dodati vrstice


SEZNAM D: OBMOČJE GRADBIŠČA IZVEN SEZNAMA A
izpolniti samo v DGD in PZI; zemljišča, na katerih se bo izvajala samo gradnja ali prestavitev infrastrukturnih objektov se ne vpisuje
katastrska občina
parc. št.
po potrebi dodati vrstice

SEZNAM E: ZEMLJIŠČA ZA DRUGE UREDITVE
Seznam se izpolni samo v DGD, ne pri nezahtevnih objektih in spremembi namembnosti. Vpišejo se zemljišča za ureditve, ki jih je treba izvesti
katastrska občina
parc. št.
po potrebi dodati vrstice

SEZNAM PRIZADETIH PARCEL

ZAP. ŠT.	ŠIFRA KAT. OBČINE	IME KAT. OBČINE	ŠTEVILKA PARCELE	POVRŠINA PARCELE [m2]	POVRŠINA ODVZEMA [m2]
1	490	VELIKA VARNICA	1134/2	1289	26
2	490	VELIKA VARNICA	1135	5931	123
3	490	VELIKA VARNICA	1135	5931	8
4	490	VELIKA VARNICA	1136/1	7482	15
5	490	VELIKA VARNICA	1142/1	1377	51
6	490	VELIKA VARNICA	1144/1	14485	147
7	490	VELIKA VARNICA	1144/3	10942	244
8	490	VELIKA VARNICA	1144/3	10942	455
9	490	VELIKA VARNICA	1144/4	5161	258
SKUPAJ:					**1327**

S.1 Naslovna stran načrta (Priloga 1C)

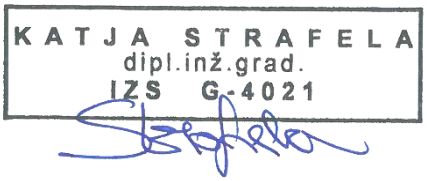PODATKI O GRADNJI		
Naziv gradnje	Sanacija ceste Velika Varnica 71A JP 956672	
Kratek opis gradnje	Predvidena je sanacija cest, ki so bile poškodovane zaradi poplav junija 2026. Ceste so porušene na območjih, kjer so se sprožili plazovi. Prav tako je na nekaterih območjih neustrezno urejeno odvodnjavanje.	
VRSTE GRADNJE	☐ novogradnja - novozgrajen objekt	☐ odstranitev celotnega objekta
označiti vse ustrezne vrste gradnje	☐ novogradnja - prizidava	☐ legalizacija
	☐ rekonstrukcija	☐ manjša rekonstrukcija
	☐ sprememba namembnosti	☒ vzdrževalna dela v javno korist
PODATKI O PROJEKTNI DOKUMENTACIJI		
Vrsta dokumentacije	IzN (izvedbeni načrt)	
Številka projekta	1842/16	
PODATKI O NAČRTU		
Strokovno področje načrta	2 Načrti s področja gradbeništva	
Naziv načrta	0/2 Zbirni načrt sanacije ceste	
Številka načrta	1842/16-ZBN-CES	
Datum izdelave	oktober 2026	
PODATKI O PROJEKTANTU NAČRTA		
Projektant načrta (naziv družbe)	Lineal d.o.o.	
Naslov	Jezdarska ulica 3, 2000 Maribor	
Odgovorna oseba projektanta načrta	mag. Dušan Ogrizek, univ.dipl.inž.grad.	
Podpis odgovorne osebe projektanta načrta		
PODATKI O IZDELOVALCU NAČRTA		
Ime in priimek pooblaščenega arhitekta, pooblaščenega inženirja	Katja Strafela, dipl.inž.grad.	
Identifikacijska številka	Vpišite IZS številko	
Podpis pooblaščenega arhitekta, pooblaščenega inženirja		

Številka odseka	Arhivska št.	Faza / objekt	Šifra priloge	Prostor za črtno kodo
		007.2101	S.1	

S.2 Podatki o sodelujočih

Projektanti	Sodelavec načrta	Katja Strafela, dipl.inž.grad. Lineal d.o.o., Jezdarska ulica 3, 2000 Maribor
	Sodelavec načrta	Jovana Miloshevska, dipl.inž.prom. Lineal d.o.o., Jezdarska ulica 3, 2000 Maribor

T.1.1 Zbirno tehnično poročilo

Številka projekta	1842/16
Številka načrta	1842/16-ZBN-CES

Številka odseka	Arhivska št.	Faza / objekt	Šifra priloge	Prostor za črtno kodo
		007.2101	T.1.1	

Zbirno tehnično poročilo

Naziv načrta	0/2 Zbirni načrt sanacije ceste	
Podrobnosti načrta	Pooblaščeni inženir / arhitekt	Katja Strafela, dipl.inž.grad. / PI G-4021
	Številka projekta	1824/16
	Številka načrta	1842/16-ZBN-CES
	Vrsta dokumentacije	IzN (izvedbeni načrt)

Kazalo vsebine

1. Projektne osnove 3
   1.1 Splošno 3
   1.2 Obstoječe stanje 4
   1.3 Predvidene ureditve 4
2. Tehnični podatki 5
   2.1 Ureditev ceste na območju Velika Varnica 71A 5
   2.1.1 Trasirni elementi 5
3. Opis konstrukcijskih elementov 8
   3.1 Preddela 8
   3.2 Odvodnja 9
4. Posegi na parcele 10
5. Preprečevanje in zmanjševanje emisije delcev z gradbišča 10
6. Seznam upoštevanih predpisov 11
7. Zaključek 11

1. Projektne osnove


1.1 Splošno

Po naročilu Občine Videm smo izdelali izvedbeni načrt (IZN) za odpravo posledic neposredne škode cestne infrastrukture zaradi neurja junija 2026.

Cilj projekta je sanacija plazov in cestne infrastrukture na 18 območjih, in sicer:

- Šturmovci
- Zgornja Pristava 45.
- Zgornja Pristava 41 – MOST
- Lancova vas–Letič
- Videm – DR.V.-M.V Podlen
- Majski vrh 25B
- Trdobojci Vertek – Otem
- Dravci 12
- Dravci 17
- Trdobojci – Zg Gruškovje
- **V.Varnica 71A**
- MP Gradišče
- Repišče Fošnarič
- V. Varnica Vidovič – Šnerek
- Majski vrh – skok
- Zg. Pristava Osterperg
- Ljubstava 32
- Dolena – Godec

Predmet tega načrta je območje Velika Varnica 74A.

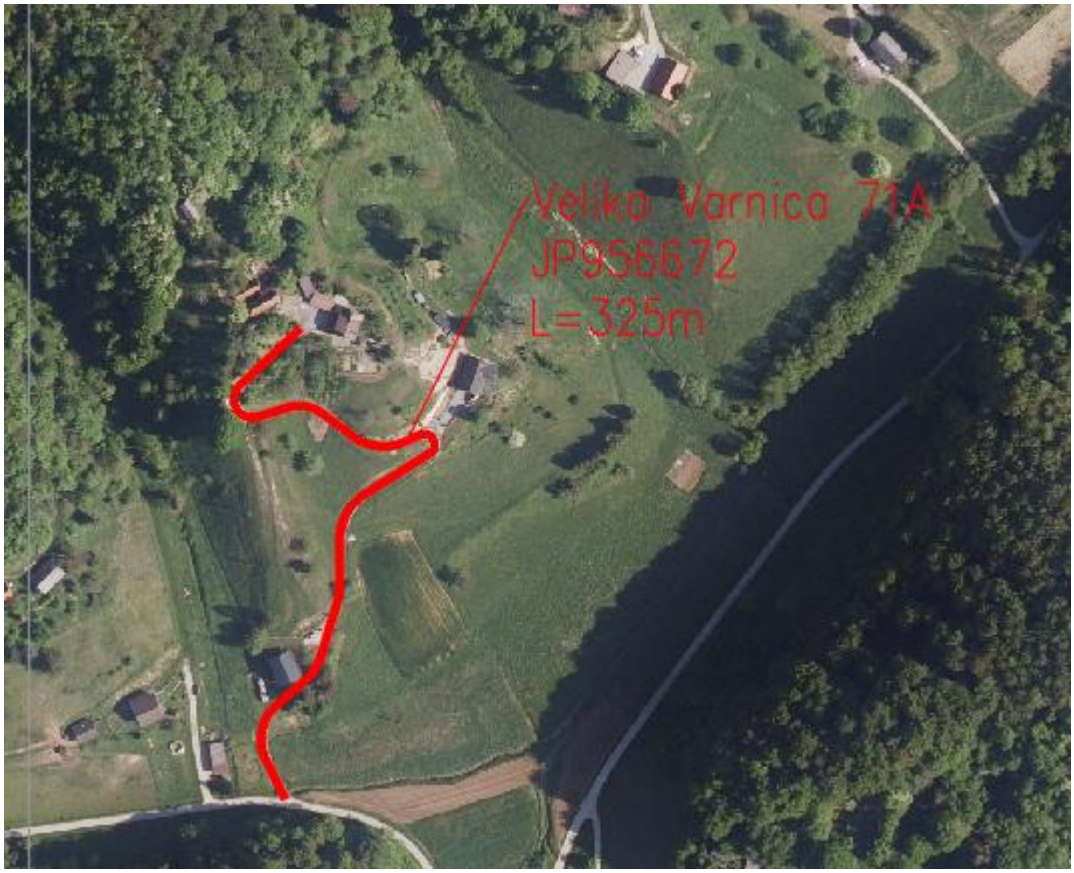

Slika 1: Velika Varnica 71A

1.2 Obstoječe stanje

Obravnavano območje je v občini Videm, in sicer v naselju Velike Varnice. Predvidena je sanacija cest, ki so bile poškodovane zaradi poplav junija 2026. Ceste so porušene na območjih, kjer so se sprožili plazovi. Prav tako je na nekaterih območjih neustrezno urejeno odvodnjavanje.

1.3 Predvidene ureditve

Potrebne so ureditve ceste in odvodnje na območju Velike Varnice 71A. Preplastitev cestišča v dolžini L=105m in sicer od km 0+220 do km 0+325 in sanacija ceste v dolžini L= 220m od km 0+000 do km 0+220. Predvidena je ureditev odvodnje meteornih voda; v nadaljevanju točka 3.2.

2. Tehnični podatki

2.1 Ureditev ceste na območju Velika Varnica 71A

Predvidena je ureditev javne poti JP 956672 Velika Varnica 71A. Predvidi se nova voziščna konstrukcija, in sicer na območju preplastitve ceste:

- 4 cm AC 11surf B 50/70, A4

Na tem delu se prav tako uredi odvodnja padavinskih voda preko asfaltne mulde s čim se prepreči zadrževanje vode na vozišču in posledično tudi zmrzovanje.

Predvidi se nova voziščna konstrukcija na območju sanacije ceste in sicer:

- 7cm AC 16 base B50/70, A4
- 20cm drobljenec TD32
- 30cm posteljica
- Ločilni geosintetik natezna trdnost 14 do 16 kN/m2

2.1.1 Trasirni elementi

PROJEKTNA HITROST

Projektna hitrost je 30 km/h.

HORIZONTALNI POTEK

Cesta sledi obstoječemu horizontalnemu poteku osi.

VERTIKALNI POTEK

Cesta sledi obstoječemu vertikalnemu poteku osi.


PREČNI SKLON

Cesta sledi obstoječemu prečnemu sklonu.

KARAKTERISTIČNI PREČNI PREREZ


KPP1

KPP 1: Sanacija ceste in izvedba mulde desno
JP956672
od km 0+000 do km 0+080

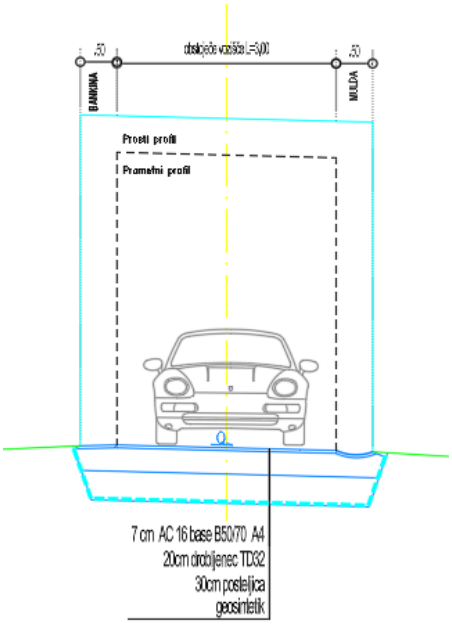


KPP2


KPP 2: Sanacija ceste in izvedba
mulde levo JP 956672
od km 0+080 do km 0+200

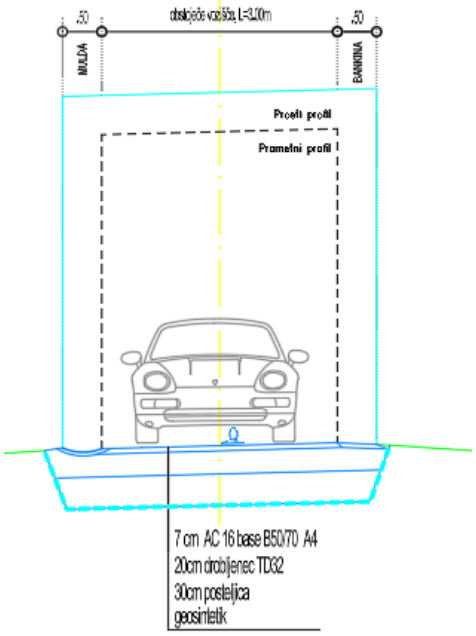


KPP3

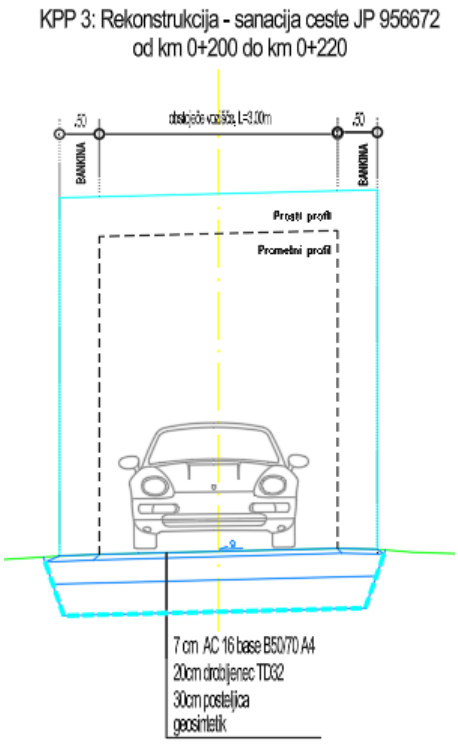
KPP 3: Rekonstrukcija - sanacija ceste JP 956672
od km 0+200 do km 0+220
obstoječe vozišče L=3.00m
.50
.50
BANKINA
BANKINA
Prosti profil
Prometni profil
7 cm AC 16 base B50/70 A4
20cm drobljenec TD32
30cm posteljica
geosintetik

KPP 4

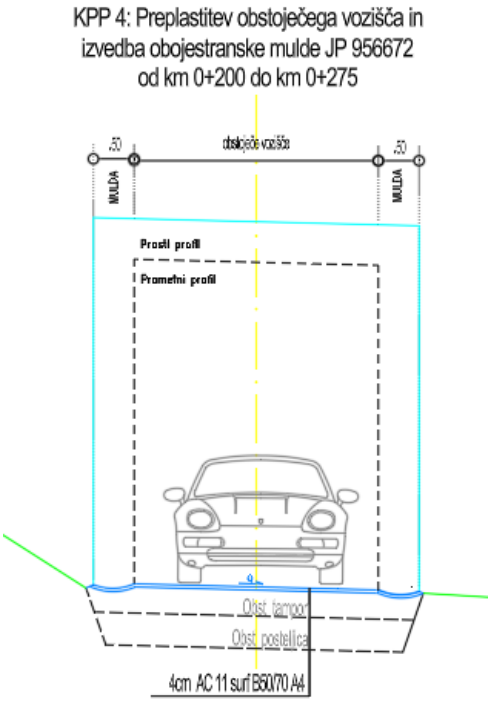
KPP 4: Preplastitev obstoječega vozišča in
izvedba obojestranske mulde JP 956672
od km 0+200 do km 0+275
obstoječe vozišče
.50
.50
MULDA
MULDA
Prosti profil
Prometni profil
Obst. tampon
Obst. posteljica
4cm AC 11 surf B50/70 A4

KPP 5

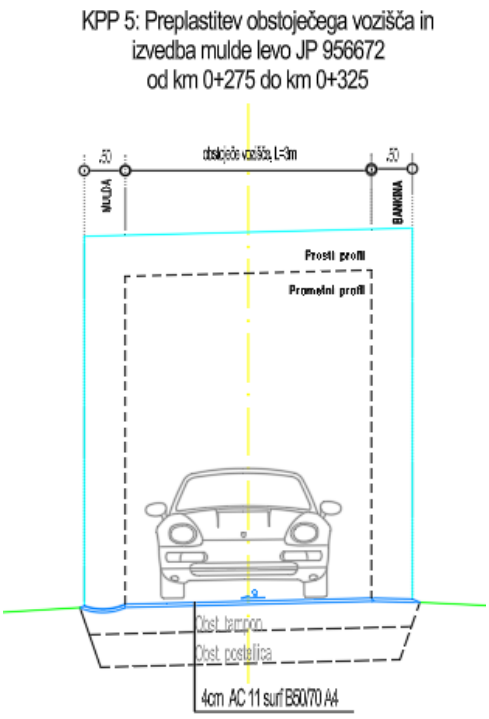

3. Opis konstrukcijskih elementov

3.1 Preddela

V sklopu preddel je potrebno izvesti zakoličbo na podlagi zakoličbenih podatkov iz načrta.

V sklop preddel pa spada tudi:

- odstranitev posameznih dreves in grmovja,
- odriv humusa,
- odstranitev obstoječih prometnih znakov,
- porušitev in odstranitev obstoječega asfalta,
- rezanje obstoječega asfalta,
- rezkanje obstoječega asfalta za vklop v obstoječe stanje ipd

Prav tako je potrebno izvesti zavarovanje in označitev gradbišča ter objaviti začetek del z raznimi obvestili uporabnikom cest preko medijev.

3.2 Odvodnja

Odvodnjavanje padavinskih voda je predvideno z izvedbo muld na posameznih odsekih ceste, z odvodom vode v nove vtočne jaške, po brežini oziroma v novi prepust.

Odvodnjavanje z muldami je predvideno na naslednjih odsekih:

- Od km 0+325 do km 0+220: mulda na levi strani ceste, z iztokom po brežini.
- Od km 0+275 do km 0+220: mulda na desni strani ceste, z odvodom v novi vtočni jašek.
- Od km 0+200 do km 0+180: mulda na levi strani ceste, z odvodom v novi vtočni jašek.
- Od km 0+180 do km 0+160: mulda na levi strani ceste, z odvodom v novi vtočni jašek.
- Od km 0+160 do km 0+120: mulda na levi strani ceste, z odvodom v vtočni jašek.
- Od km 0+120 do km 0+080: mulda na levi strani ceste, z odvodom v novi vtočni jašek.
- Od km 0+080 do km 0+001: mulda na desni strani ceste, z iztokom v obstoječi prepust.

Na mestih križanj z obstoječimi oziroma novimi odvodnimi cevmi se predvidi izvedba prepustov v stacionažah km 0+080, km 0+120, km 0+160, km 0+180 in km 0+220. Predvidena je tudi izvedba petih novih vtočnih jaškov za zbiranje in odvajanje padavinskih voda iz muld.

Obstoječi prepust v km 0+001 se očisti in zagotovi njegova nemotena funkcionalnost.

4. Posegi na parcele

Posegi na parcele so razvidni iz tabele Seznam tangiranih parcel. Seznam služi investitorju za informacijo o tem, katere parcele so prizadete.

ZAP. ŠT.	ŠIFRA KAT. OBČINE	IME KAT. OBČINE	ŠTEVILKA PARCELE	POVRŠINA PARCELE [m2]	POVRŠINA ODVZEMA [m2]
1	490	VELIKA VARNICA	1134/2	1289	26
2	490	VELIKA VARNICA	1135	5931	123
3	490	VELIKA VARNICA	1135	5931	8
4	490	VELIKA VARNICA	1136/1	7482	15
5	490	VELIKA VARNICA	1142/1	1377	51
6	490	VELIKA VARNICA	1144/1	14485	147
7	490	VELIKA VARNICA	1144/3	10942	244
8	490	VELIKA VARNICA	1144/3	10942	455
9	490	VELIKA VARNICA	1144/4	5161	258
SKUPAJ:					**1327**

5. Preprečevanje in zmanjševanje emisije delcev z gradbišča

V skladu z določili drugega odstavka drugega člena Uredbe o preprečevanju in zmanjševanju emisije delcev iz gradbišč (Uradni list RS, št. 21/11) se deveti člen, ki predpisuje izdelavo elaborata preprečevanja in zmanjševanja emisije delcev iz gradbišča, uporablja samo za gradbišča, na katerih izvajanje gradbenih del traja več kot 12 mesecev. Glede na velikost posega, izvajanje gradbenih ne bo trajalo 12 mesecev.

6. Seznam upoštevanih predpisov

- Gradbeni zakon (Uradni list RS, št. 199/21, 105/22 – ZZNŠPP, 133/23, 85/24 – ZAID-A, 47/25 – odl. US in 75/25),
- Zakon o javnih cestah ZJC (št. 33/06 – uradno prečiščeno besedilo, 45/08, 57/08 – ZLDUVCP, 69/08 – ZCestV, 42/09, 109/09, 109/10 – ZCes-1 in 24/15 – ZCestn),
- Pravilnik o projektiranju cest (Uradni list RS, št. 91/05, 26/06, 109/10 – ZCes-1 in 36/18 in 132/22 – ZCes-2),
- Pravilnik o cestnih priključkih na javne ceste (Uradni list RS, št. 86/09 in 109/10 – ZCes-1 in 132/22 – ZCes – 2)
- Pravilnik o projektni in drugi dokumentaciji ter obrazcih pri graditvi objektov (Uradni list RS, št. 30/23).

7. Zaključek

Izdelana projektna dokumentacija IZN (izvedben načrt), prikazuje območja rekonstrukcij cest, katere so bile uničene oz. porušene zaradi poplav junija 2026, ter služi za pridobitev vseh potrebnih soglasji in izvedbo samega projekta.

Maribor, oktober 2026

Pripravila:
Jovana Miloshevska, dipl.inž.prom.

T.2.1 Projektantski popis s predizmerami

Številka projekta	1842/16
Številka načrta	1842/16-ZBN-CES

Številka odseka	Arhivska št.	Faza / objekt	Šifra priloge	Prostor za črtno kodo
		007.2101	T.2.1	

Ponudnik:

Naročnik: OBČINA VIDEM

Projekt številka (interna oznaka): 27 - 2026

Naziv projekta:

SANACIJA CESTE Velika Varnica 71a JP 956672 Odprava posledic naravnih nesreč junij 2026

(dolžina L = 325,00 m1, širina Š = 3,00 m1 + obejestranska bankina ali mulda v š = 0,50 m1)

POPIS DEL:

R E K A P I T U L A C I J A

1.	PREDDELA		-
2.	ZEMELJSKA DELA		-
3.	VOZIŠČNE KONSTRUKCIJE		-
4.	ODVODNJAVANJE		-
5.	DRUGA DELA IN TUJE STORITVE		-
6.	NEPREDVIDENA DELA		-
	SKUPAJ:		-
	POPUST:	**0%**	-
	SKUPAJ S POPUSTOM:		**-**
	DDV:	22%	-
	VSE SKUPAJ:		**-**

ZAP.ŠT.	OPIS DELA	EM	KOL	CENA/EM	ZNESEK
1. PREDDELA					

1.1.	Zavarovanje gradbišča v času gradnje s polovično po potrebi popolno zaporo prometa s pridobitvijo vseh potrebnih soglasij in vzdrževanjem zapore	pav	1,00	-	-
1.2.	Obnova in zavarovanje zakoličbe osi trase ostale javne ceste	m1	320,00	-	-
1.3.	Postavitev in zavarovanje prečnega profila ostale javne ceste	kos	16,00	-	-
1.4.	Odriv humuzirane/zatravljene bankine, široke do 0,50 m	m1	600,00	-	-
1.5.	Rezanje asfaltne plasti s talno diamantno žago, debele 6 do 10 cm	m1	8,00	-	-
1.6.	Rezkanje in odvoz asfaltne krovne plasti v debelini 5 do 10 cm (ureditev stikov stari-novi asfalt)	m2	4,00	-	-
SKUPAJ PREDDELA					**-**

2. ZEMELJSKA DELA					
2.1.	Široki izkop vezljive zemljine/zrnate kamnine – IV. ktg do globine 50 cm – s strojnim nakladanjem in odvozom v trajno deponijo na razdalji do 10 km	m3	150,00	-	-
2.2.	Ureditev planuma temeljnih tal vezljive zemljine/zrnate kamnine – IV. kategorije, ter komprimiranje do vrednosti Ev2=20 MN/m^2	m2	800,00	-	-
2.3.	Dobava in vgraditev geotekstilije za ločilno plast, natezna trdnost nad 14 do 16 kN/m2	m2	150,00	-	-
2.4.	Izdelava nasipa z drobljenim materialom granulacije 0/64 mm v povprečni debelini 20 cm na pripravljen planum temeljnih tal	m3	138,00	-	-
2.5.	Humuziranje berme za muldo in obcestnih površin, v debelini do 10 cm - strojno	m2	350,00	-	-
SKUPAJ ZEMELJSKA DELA					**-**

3. VOZIŠČNE KONSTRUKCIJE					
3.1.	Izdelava nevezane nosilne plasti drobljenac TD 32 v debelini do 20 cm na pripravljen planum posteljice	m3	150,00	-	-

3.2.	Fina izravnava tampona z uvaljanjem do priporočljive zbitosti - Ev2>=80MN/m2 pred asfaltiranjem	m2	500,00	-	-
3.3.	Premaz odrezanih robov asfalta z bitumensko emulzijo	m1	8,00	-	-
3.5.	Izdelava nosilno - obrabne plasti bituminizirane zmesi AC 16 base B50/70 A4 v debelini 7 cm na pripravljen planum tampona	m2	500,00	-	-
3.6.	Čiščenje podlage pred pobrizgom z bitumensko emulzijo	m2	300,00	-	-
3.7.	Izvedba pobrizga z bitumensko emulzijo (do 0,4 kg/m2) obstoječe podlage pred izvedbo izravnave/preplastitve	m2	300,00	-	-
3.8.	Izdelava nosilno - obrabne plasti bituminizirane zmesi AC 16 base B50/70 A4 (za izravnavo vozišča)	t	20,00	-	-
3.9.	Izdelava obrabne plasti bituminizirane zmesi AC 11 surf B50/70 A4 v debelini 4 cm - preplastitev cesta	m2	250,00	-	-
3.10.	Izdelava zemeljske bankine, široke 0,50 m1	m1	150,00	-	-
	SKUPAJ VOZIŠČNE KONSTRUKCIJE				**-**
4. ODVODNJAVANJE					
4.1.	Čiščenje obstoječih prepustov iz bet. cevi ob trasi LC	m1	12,00	-	-
4.2.	Doplačilo za izdelavo asfltne mulde, širine 0,5m, iz plasti in v debelini kot na vozišču	m1	325,00	-	-
4.3.	Naprava vtočnega jaška iz BC fi 60, L= 1,0m, z dobavo LTŽ pokrova 600/600mm s stranskim vtokom, 400kn, ter priklopom cevi in muld v jašek	kom	5,00	-	-
4.4.	Izvedba prepusta iz betonskih cevi premera 40 cm, vključno s podložno in obložno plastjo cementnega betona C16/20, Komplet z vsemi propadajočimi deli in materialom in izdelavo iztočne glave	m1	25,00	-	-
	SKUPAJ ODVODNJAVANJE				**-**
5. DRUGA DELA IN TUJE STORITVE					

	5.1.	Dobava in vgraditev prometnega znaka osnovne velikosti vključno z drogom in temeljem	kos	1,00	-	-
	SKUPAJ DRUGA DELA IN TUJE STORITVE					**-**
6. NEPREDVIDENA DELA						
	6.1.	Rezerviran znesek za izvedbo del, ki v popisu niso predvidena in drugo; 5% vrednosti postavk 1. do 5.	%	0,05	-	-
	SKUPAJ NEPREDVIDENA DELA					**-**

G Risbe

Številka projekta	1842/16
Številka načrta	1842/16-ZBN-CES

G.101	Pregledna situacija	M 1:2500	list 1
G.102	Gradbena situacija	M 1:500	list 2
G.104	Zbirna situacija komunalnih napeljav	M 1:500	list 3
G.131	Karakteristični prerez	M 1:50	list 4

Številka odseka	Arhivska št.	Faza / objekt	Šifra priloge	Prostor za črtno kodo
		007.2101	G	



N

Projektant:			Naziv gradnje:		
Lineal d.o.o., Jezdarska ulica 3, 2000 Maribor lineal			Sanacija ceste Velika Varnica 71A JP 956672		
Naziv načrta:	0/2 Zbirni načrt sanacije ceste		Št. projekta:	1842/16	Vrsta dokumentacije: IZN
Št. načrta:	1842/16-ZBN-CES		Št. odseka:		Datum: oktober 2026
Poobl. inž. / arh. / id. št. IZS:	K. Strafela, dipl.inž.grad. / PI G-4021		Vodja proj. / id. št. IZS:	J. Trojner, dipl.inž.grad. / PI G-3618	
Faza / objekt:	007.2101	Številka DN: 28012	Arhivska št.:		
Sodelavec nač. / id. št. IZS:	Simona Zarevska, dipl.inž.prom.		Merilo:	1:2500	Št. lista: 1
Vsebina / naslov risbe:			Šifra risbe:	Prostor za črtno kodo:	
Pregledana situacija Velika Varnica 71A JP 956672			G.101		

V/Š=297/594 (0.18 m²)


21.10.2026 15:02 S:\PROJEKTI\1842 Sanacija cest v Vidmu po UUMI 2026\01_TEH_D\02_01_CES\1842_LIN_CES_PREG_SIT.dwg



Projektant: Lineal d.o.o., Jezdarska ulica 3, 2000 Maribor			Naziv gradnje: Sanacija ceste Velika Varnica 71A JP 956672		
Naziv načrta:	0/2 Zbirni načrt sanacije ceste		Št. projekta:	1842/16	Vrsta dokumentacije: IZN
Št. načrta:	1842/16-ZBN-CES		Št. sobeska:		Datum: oktober 2026
Projekt. inž. / arh. / ič. ID. IZS:	K. Strafela, dipl.inž.grad. / PI G-4021		Vodja proj. / ič. ID. IZS:	J. Trojner, dipl.inž.grad. / PI G-3618	
Faza / objekt:	007.2101	Številka ON: 28012	Arhivska št.:		
Sodelavec: kat. / ič. ID. IZS:	Jovana Milosheveska, dipl.inž.prom.		Merilo:	1:500	Št. lista: 2
Vsebina / naslov risbe: Gradbena situacija Velika Varnica 71A JP 956672			Šifra risbe: G.102		Prostor za tihi kodo:

V/S=841/1189 (1.00 m²)

S:\PROJEKTI\1842 Sanacija cest v Mislinji_dwg_LUM_2026\01_Tlrt_01\00_03_Osme_Zbirnik\01_2501\1842_LIN_CES_ORIG_01.dwg
21.10.2026 14:56

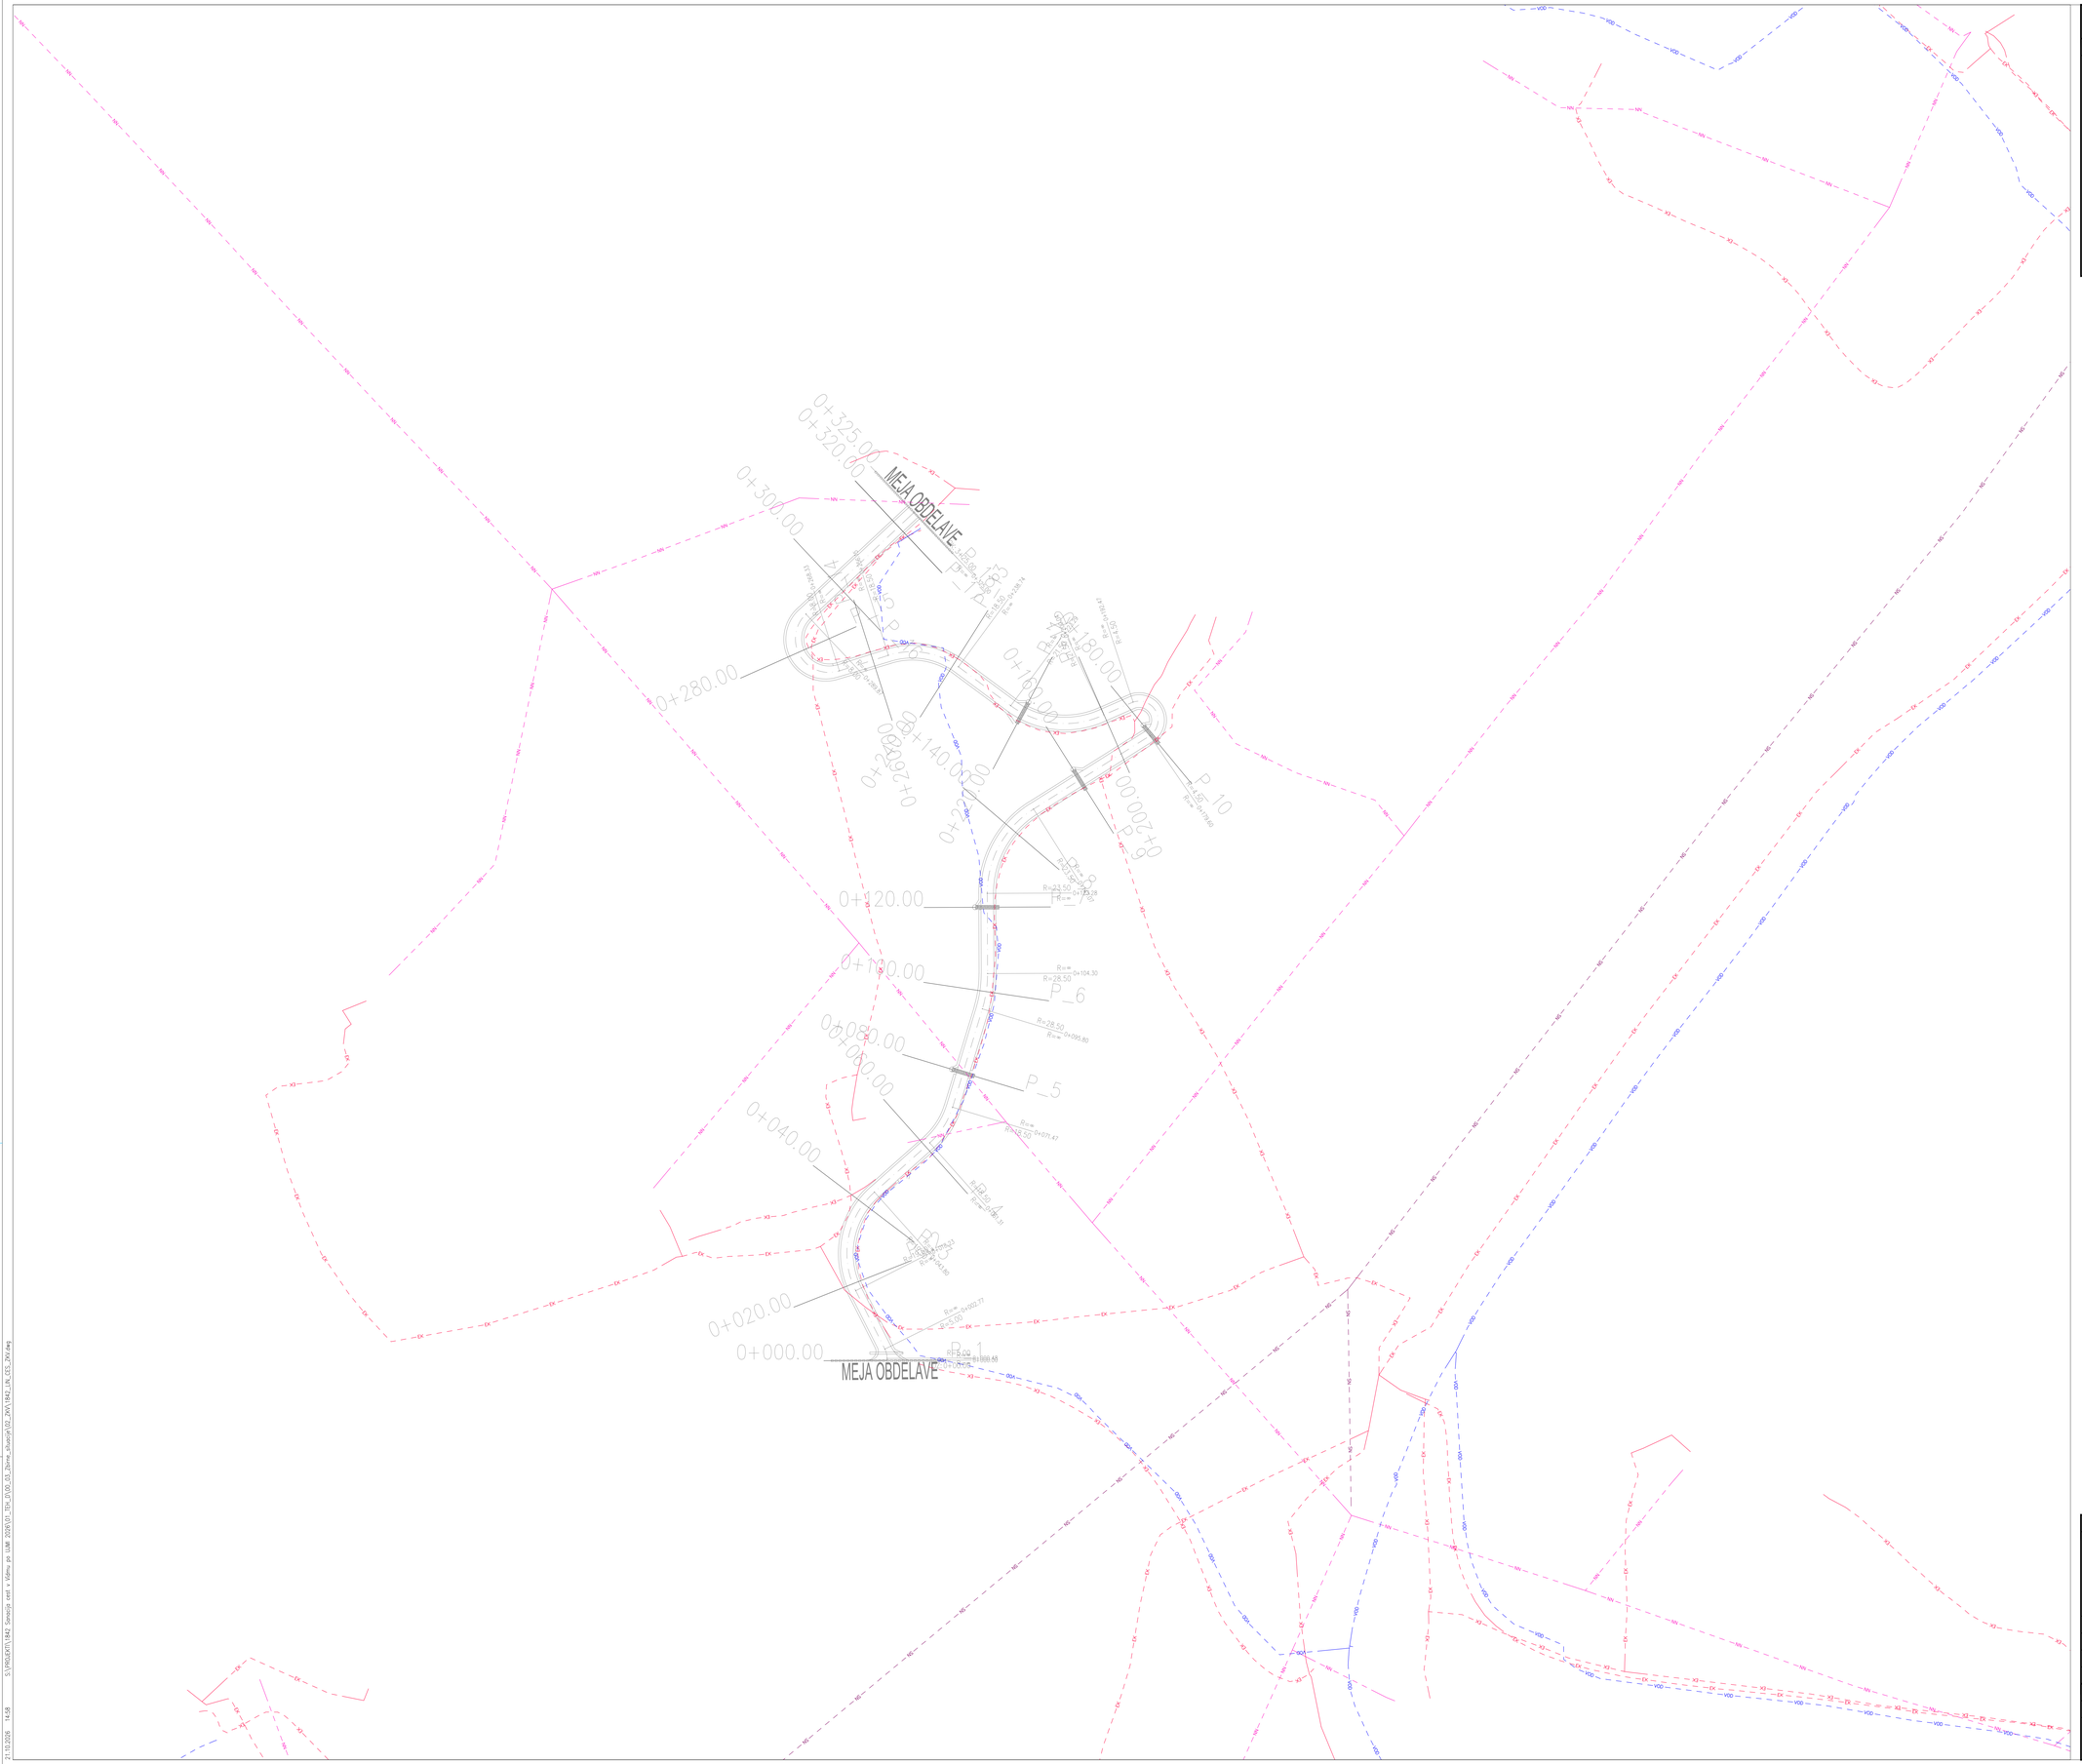


LEGENDA KOMUNALNIH VODOV

OBSTOJEČE		UKINJENO		PROJEKTIRANO	
FEK	kanalizacija fekalna	UFK		FEK	
MET	kanalizacija meteorna	UMT		MET	
MES	kanalizacija mešana	UMS		MES	
VOD	vodovod	UVO		VOD	
PAR	parovod	UPR		PAR	
TOP	toplovod	UTP		TOP	
NAM	namakalni cevovod	UNM		NAM	
OGR	ogrevanje	UOG		OGR	
PLINOVOD	plinovod	UPL		PL	
NN	električni vodniki napetost	UNN		NN	
SN	električna srednja napetost	USN		SN	
	električna visoka napetost	UVN		VN	
EK	elektronske komunikacije	UEK		EK	
SVTK	SVTK vod	USV		SVTK	
SEM	semaforizacija	USM		SEM	
JR	električna javna razsvetljava	UJR		JR	
KVS	kanalizacija vodi + silt	UKV		KVS	
OPT	optični kabel	UOP		OPT	


Projektant: Lineal d.o.o., Jezdarska ulica 3, 2000 Maribor			Naziv gradnje: Sanacija ceste Velika Varnica 71A JP 956672		
Naziv načrta:	0/2 Zbirni načrt sanacije ceste		Št. projekta: 1842/16	Vrsta dokumentacije:	IZN
Št. načrta:	1842/16-ZBN-CES		Št. odseka:	Datum:	oktober 2026
Podpis in ž. ali ni. št. IZS:	K. Strafela, dipl.inž.grad. / PI G-4021		Vodja proj. / ni. št. IZS:	J. Trojner, dipl.inž.grad. / PI G-3618	
Faza / objekt:	007.2101	Številka ON: 28012	Arhivska št.:		
Sodelavec nač. / ni. št. IZS:	Jovana Miloshevska, dipl.inž.prom.		Merilo: 1:500	Št. lista:	3
Vsebina / naslov risbe: Zbirna situacija komunalnih napeljav Velika Varnica 71A JP 956672			Šifra risbe: G.102	Prostor za črtno kodo:	

S:\PROJEKTI\1842 Sanacija cest v Velenju po LUM 2026\01_ITK_I\01_CES\1842_LN_CES_KPP.dwg
21.10.2026 15:03


KPP 1: Sanacija ceste in izvedba mulde desno
JP956672
od km 0+000 do km 0+080

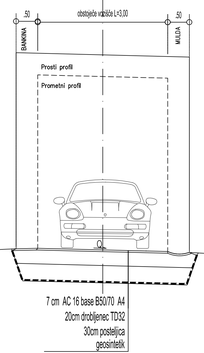


KPP 2: Sanacija ceste in izvedba
mulde levo JP 956672
od km 0+080 do km 0+200

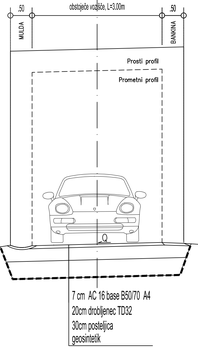


KPP 3: Rekonstrukcija - sanacija ceste JP 956672
od km 0+200 do km 0+220

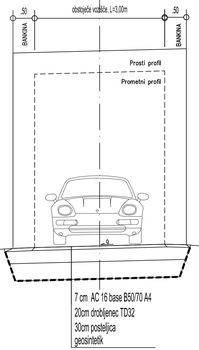

KPP 4: Preplastitev obstoječega vozišča in
izvedba obojestranske mulde JP 956672
od km 0+200 do km 0+275

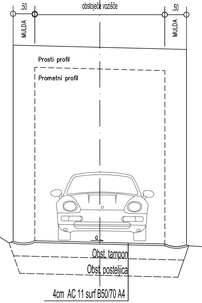

KPP 5: Preplastitev obstoječega vozišča in
izvedba mulde levo JP 956672
od km 0+275 do km 0+325

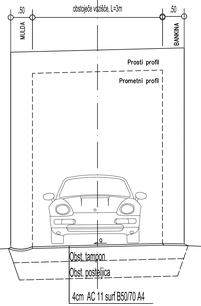

Projektant: Lineal d.o.o., Jezdarska ulica 3, 2000 Maribor			Naziv gradnje: Sanacija ceste Velika Varnica 71A JP 956672		
Naziv načrta:	0/2 Zbirni načrt sanacije ceste		Št. projekta:	1842/16	Vrsta dokumentacije: IZN
Št. načrta:	1842/16-ZBN-CES		Št. odseka:		Datum: oktober 2026
Projekt. inž. / arh. / el. ik. IZS:	K. Strafella, dipl.inž.grad. / PI G-4021		Vodja proj. / el. ik. IZS:	J. Trojner, dipl.inž.grad. / PI G-3618	
Faza / objekt:	007.2101	Številka DN: 28012	Arhivska št.:		
Sodelavec inž. / el. ik. IZS:	Jovana Miloshevska, dipl.inž.prom.		Merilo:	1:50	Št. lista: 4
Vsebina / naslov risbe: Karakteristični prečni prerez Velika Varnica 71A JP 956672			Šifra risbe: G.131		Prostor za štirno kodo:

V/S=297/1189 (0.35 m²)