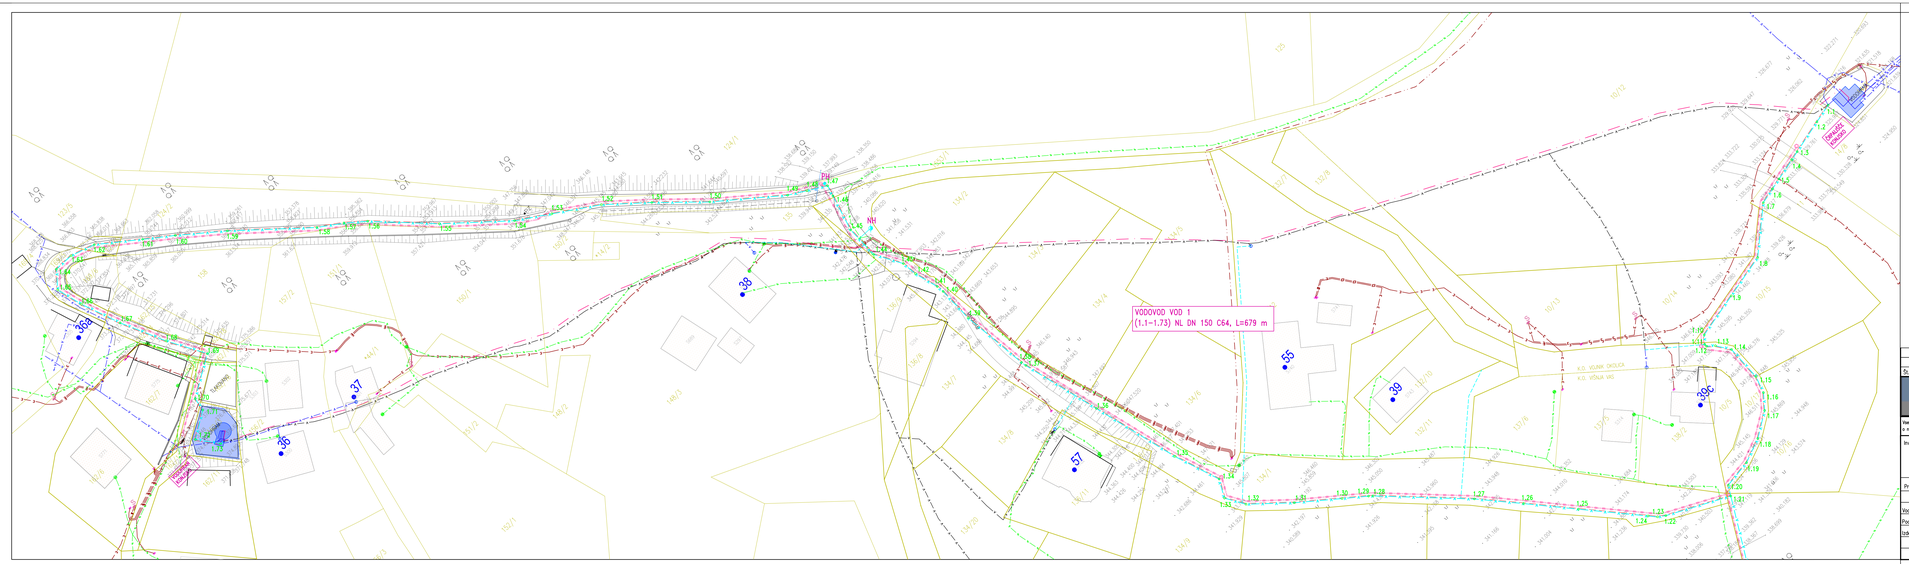

VODOVOD VOD 1
(1.1–1.73) NL DN 150 C64, L=679 m
NH
PZH
ČRPALIŠČE VOJNIK
ČRPALIŠČE VOJNIK
ČRPALIŠČE VOJNIK