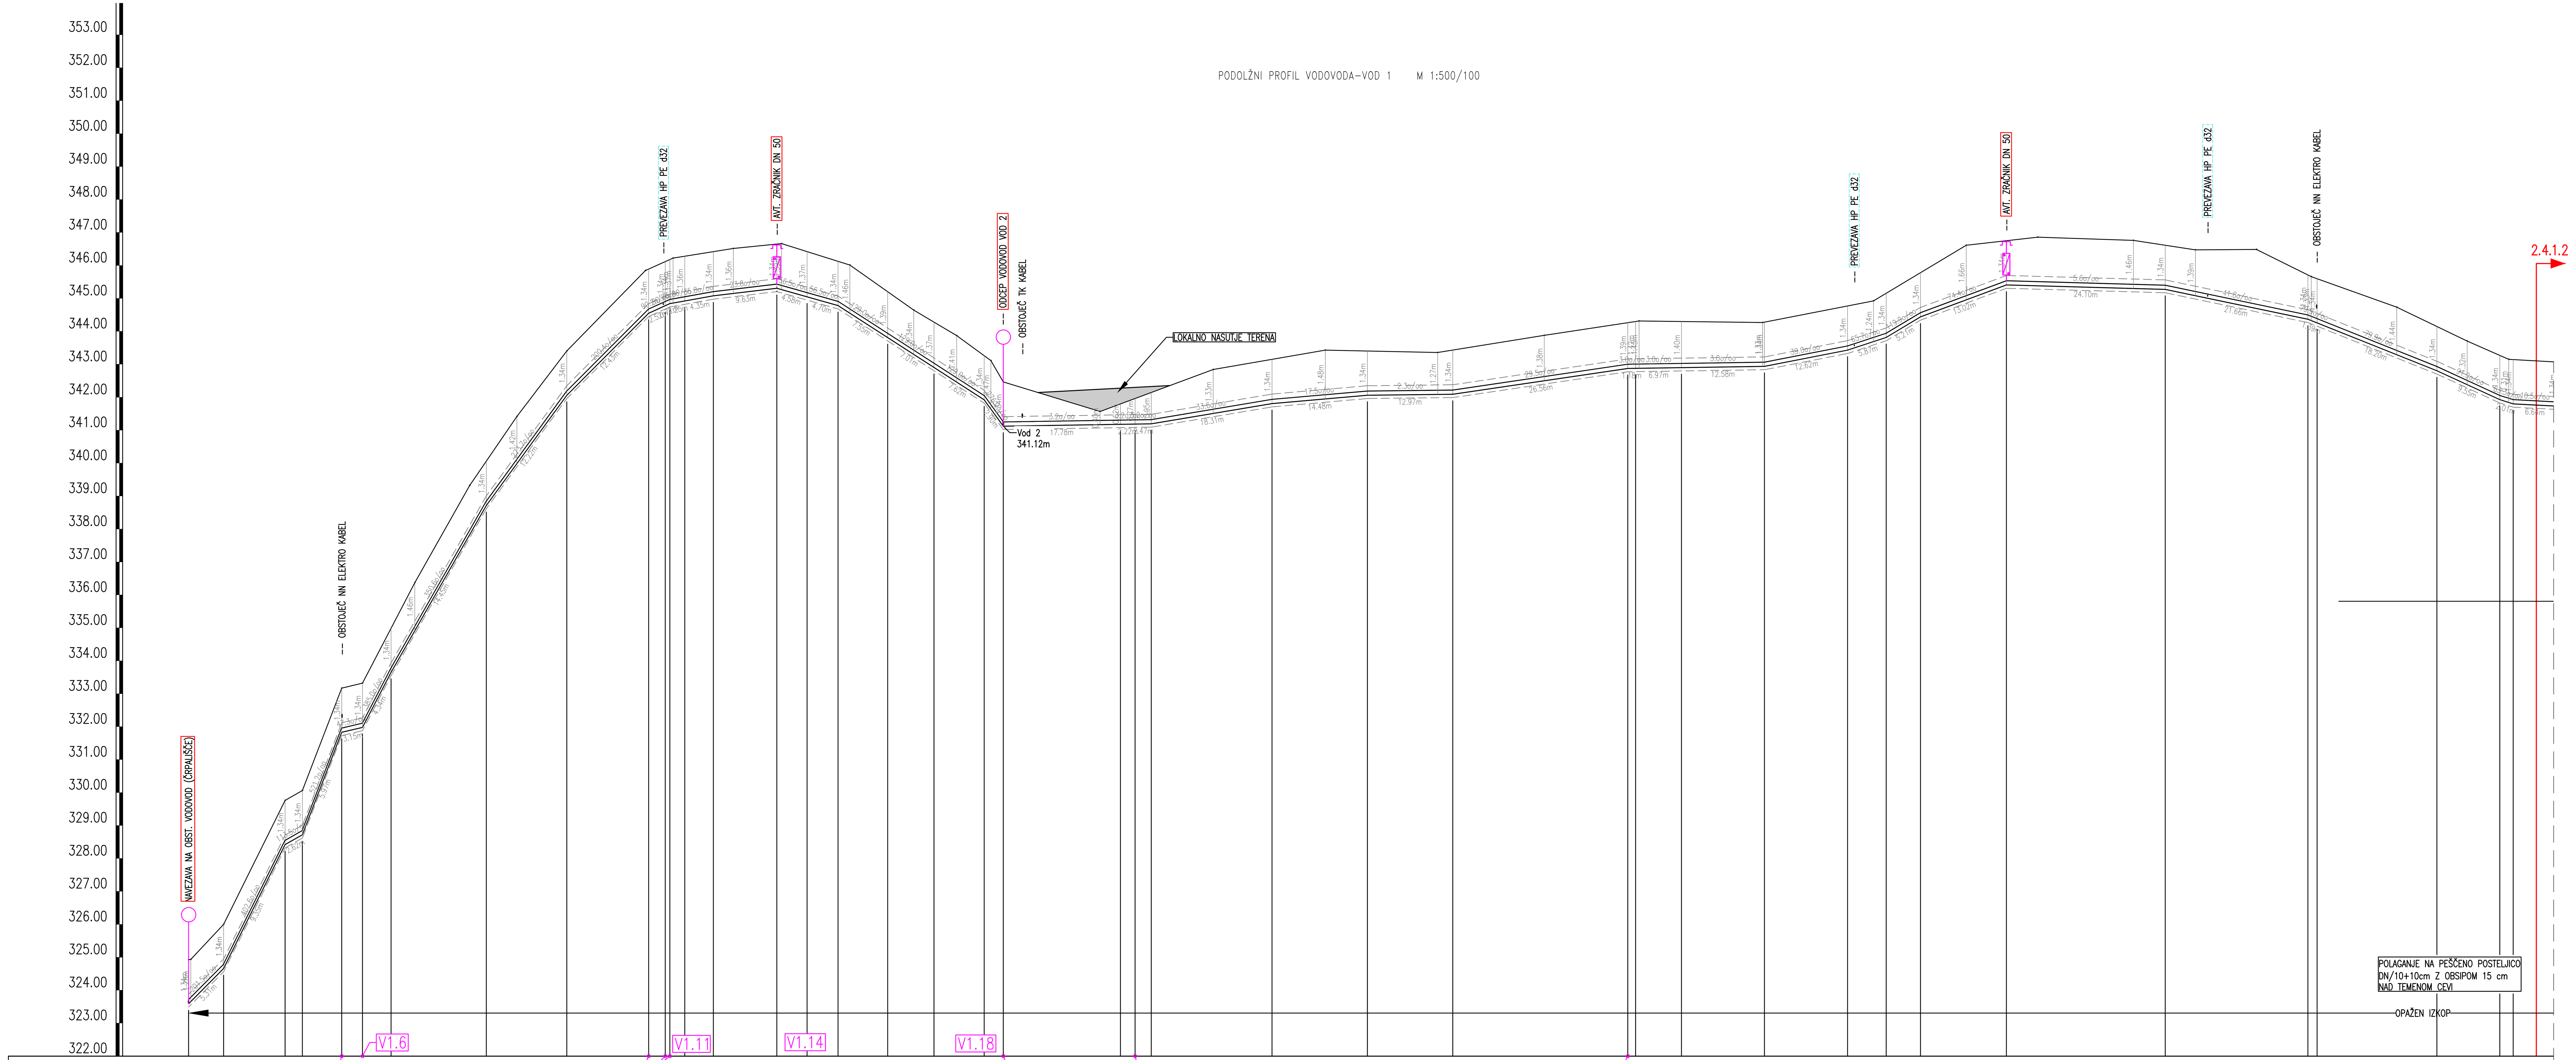


VOZLIŠČA: V1.1, V1.2, V1.3, V1.4, V1.5, V1.6, V1.7, V1.8, V1.9, V1.10, V1.11, V1.12, V1.13, V1.14, V1.15, V1.16, V1.17, V1.18, V1.19, V1.20, V1.21, V1.22, V1.23, V1.24, V1.25, V1.26, V1.27, V1.28, V1.29

PROFIL	STACIONAŽA	KOTA TERENA	KOTA NIVELETE	GLOBINA IZKOPA
1.1	0.00	[illegible]	323.59	1.44
1.2	5.31	326.00	324.66	1.44
1.3	14.66	329.76	328.42	1.44
1.4	17.28	330.06	328.72	1.45
1.5	23.25	333.17	331.83	1.44
1.6	26.40	333.32	331.98	1.45
1.7	30.74	334.99	333.65	1.44
1.8	45.18	340.06	338.72	1.44
1.9	57.40	343.40	342.06	1.45
1.10	69.83	[illegible]	344.55	1.44
1.11	72.35	[illegible]	[illegible]	[illegible]
1.12	[illegible]	[illegible]	[illegible]	[illegible]
1.13	75.31	346.28	344.92	1.46
1.14	79.66	346.42	345.08	1.44
1.15	89.28	[illegible]	345.31	1.44
1.16	93.87	346.42	345.05	1.47
1.17	98.57	346.12	344.78	1.44
1.18	106.12	345.20	343.81	1.49
1.19	113.13	344.28	342.91	1.48
1.20	120.75	[illegible]	341.92	1.44
1.21	123.65	342.46	341.12	1.44
1.22	141.43	341.79	341.18	0.72
1.23	143.65	341.96	341.19	0.88
1.24	146.12	342.14	341.19	1.05
1.25	164.43	343.15	341.81	1.44
1.26	178.92	343.40	342.06	1.44
1.27	191.88	343.43	342.09	1.44
1.28	218.44	344.26	342.88	1.49
1.29	219.62	[illegible]	342.88	1.52
1.30	226.59	344.30	342.90	1.50
1.31	239.18	[illegible]	342.94	1.44
1.32	251.80	344.77	343.43	1.44
1.33	257.67	345.16	343.82	1.44
1.34	262.87	345.78	344.44	1.44
1.35	275.90	346.75	345.41	1.44
1.36	300.00	346.61	345.27	1.44
1.37	321.66	[illegible]	344.37	1.44
1.38	323.05	[illegible]	344.26	1.44
1.39	341.25	344.14	342.80	1.44
1.40	350.80	343.27	341.93	1.44
1.41	352.81	[illegible]	341.80	1.44
1.42	359.45	[illegible]	341.73	1.44

KOTA TERENA (vmesne točke): 336.37, 339.32, 341.41, 346.51, 346.01, 344.64, 343.87, 341.57, 342.84, 343.43, 343.36, 343.88, 344.92, 346.61, 346.86, 346.76, 346.47, 346.49, 344.73, 343.70

PADEC: 201.5, 402.6, 113.5, 521.2, 47.3, 385.0, 350.6, 273.7, 200.4, 90.2, 35.8, 23.8, 56.5, 129.0, 276.0, 3.2, 33.6, 17.5, 2.3, 29.5, 3.0, 39.0, 65.7, 119.9, 74.4, 5.6, 41.8, 79.9, 91.9, 63.3, 10.5

DOLŽINA: 5.31, 9.35, 2.62, 5.97, 3.15, 4.34, 14.45, 12.22, 12.43, 2.52, [illegible], [illegible], 4.35, 9.63, 4.58, 4.70, 7.55, 7.01, 7.62, 2.90, 17.78, 2.22, 2.47, 18.31, 14.48, 12.97, 26.56, 1.18, 6.97, 12.58, 12.62, 5.87, 5.21, 13.02, 24.10, 21.66, 1.39, 18.20, 9.55, 2.01, 6.64

CEV, PROFIL, DOLŽINA: NL DN 150 C64 VRS, L=679 m

REKONSTRUKCIJA VODOVODA NA OBMOČJU NASELJA POT V KONJSKO

PODOLŽNI PROFIL VODOVODA-VOD 1 M 1:500/100

Št. sprem:	Opis spremembe/dopolnitve:	Datum:	Podpis:

SAVINJAPROJEKT
PROJEKTIRANJE, SVETOVANJE, NADZOR

Vsebina načrta je avtorska lastnina podjetja SAVINJAPROJEKT d.o.o. ŽALEC in je zaščitena z zakonom o avtorskih pravicah (Ur.l.RS št. 21/95). Kopiranje in dajanje obvestil o njeni vsebini ni dovoljeno, če ni posebej odobreno. Za vsa opravila, ki so v nasprotju s tem določilom, je zakonsko predvideno denarno nadomestilo za nastalo škodo

Investitor: OBČINA VOJNIK, Keršova ulica 8, 3212 VOJNIK

Naziv projekta: REKONSTRUKCIJA VODOVODA NA OBMOČJU NASELJA POT V KONJSKO

Projektant: SAVINJAPROJEKT d.o.o.		Ident.številka IZS 0636	
	Ime:	Ident.št.:	Podpis:
Vodja projektiranja:	Aljaž Žolnir, univ.dipl.inž.grad.	G-4204	
Pooblaščeni inženir:	Aljaž Žolnir, univ.dipl.inž.grad.	G-4204	
Izdelal:			
		Datum: September 2026	

Tehnični prikazi: PODOLŽNI PROFIL VODOVODA-VOD 1

Vrsta dokumentacije: 2. NAČRT VODOVODA

Št.projekta: 26/2024	Št.načrta: 26/2024	
Vrsta projekta: PZI	Merilo: M 1:500/100	List.št. 2.4.1.1