
PODOLŽNI PROFIL VODOVODA–VOD 1 M 1:500/100

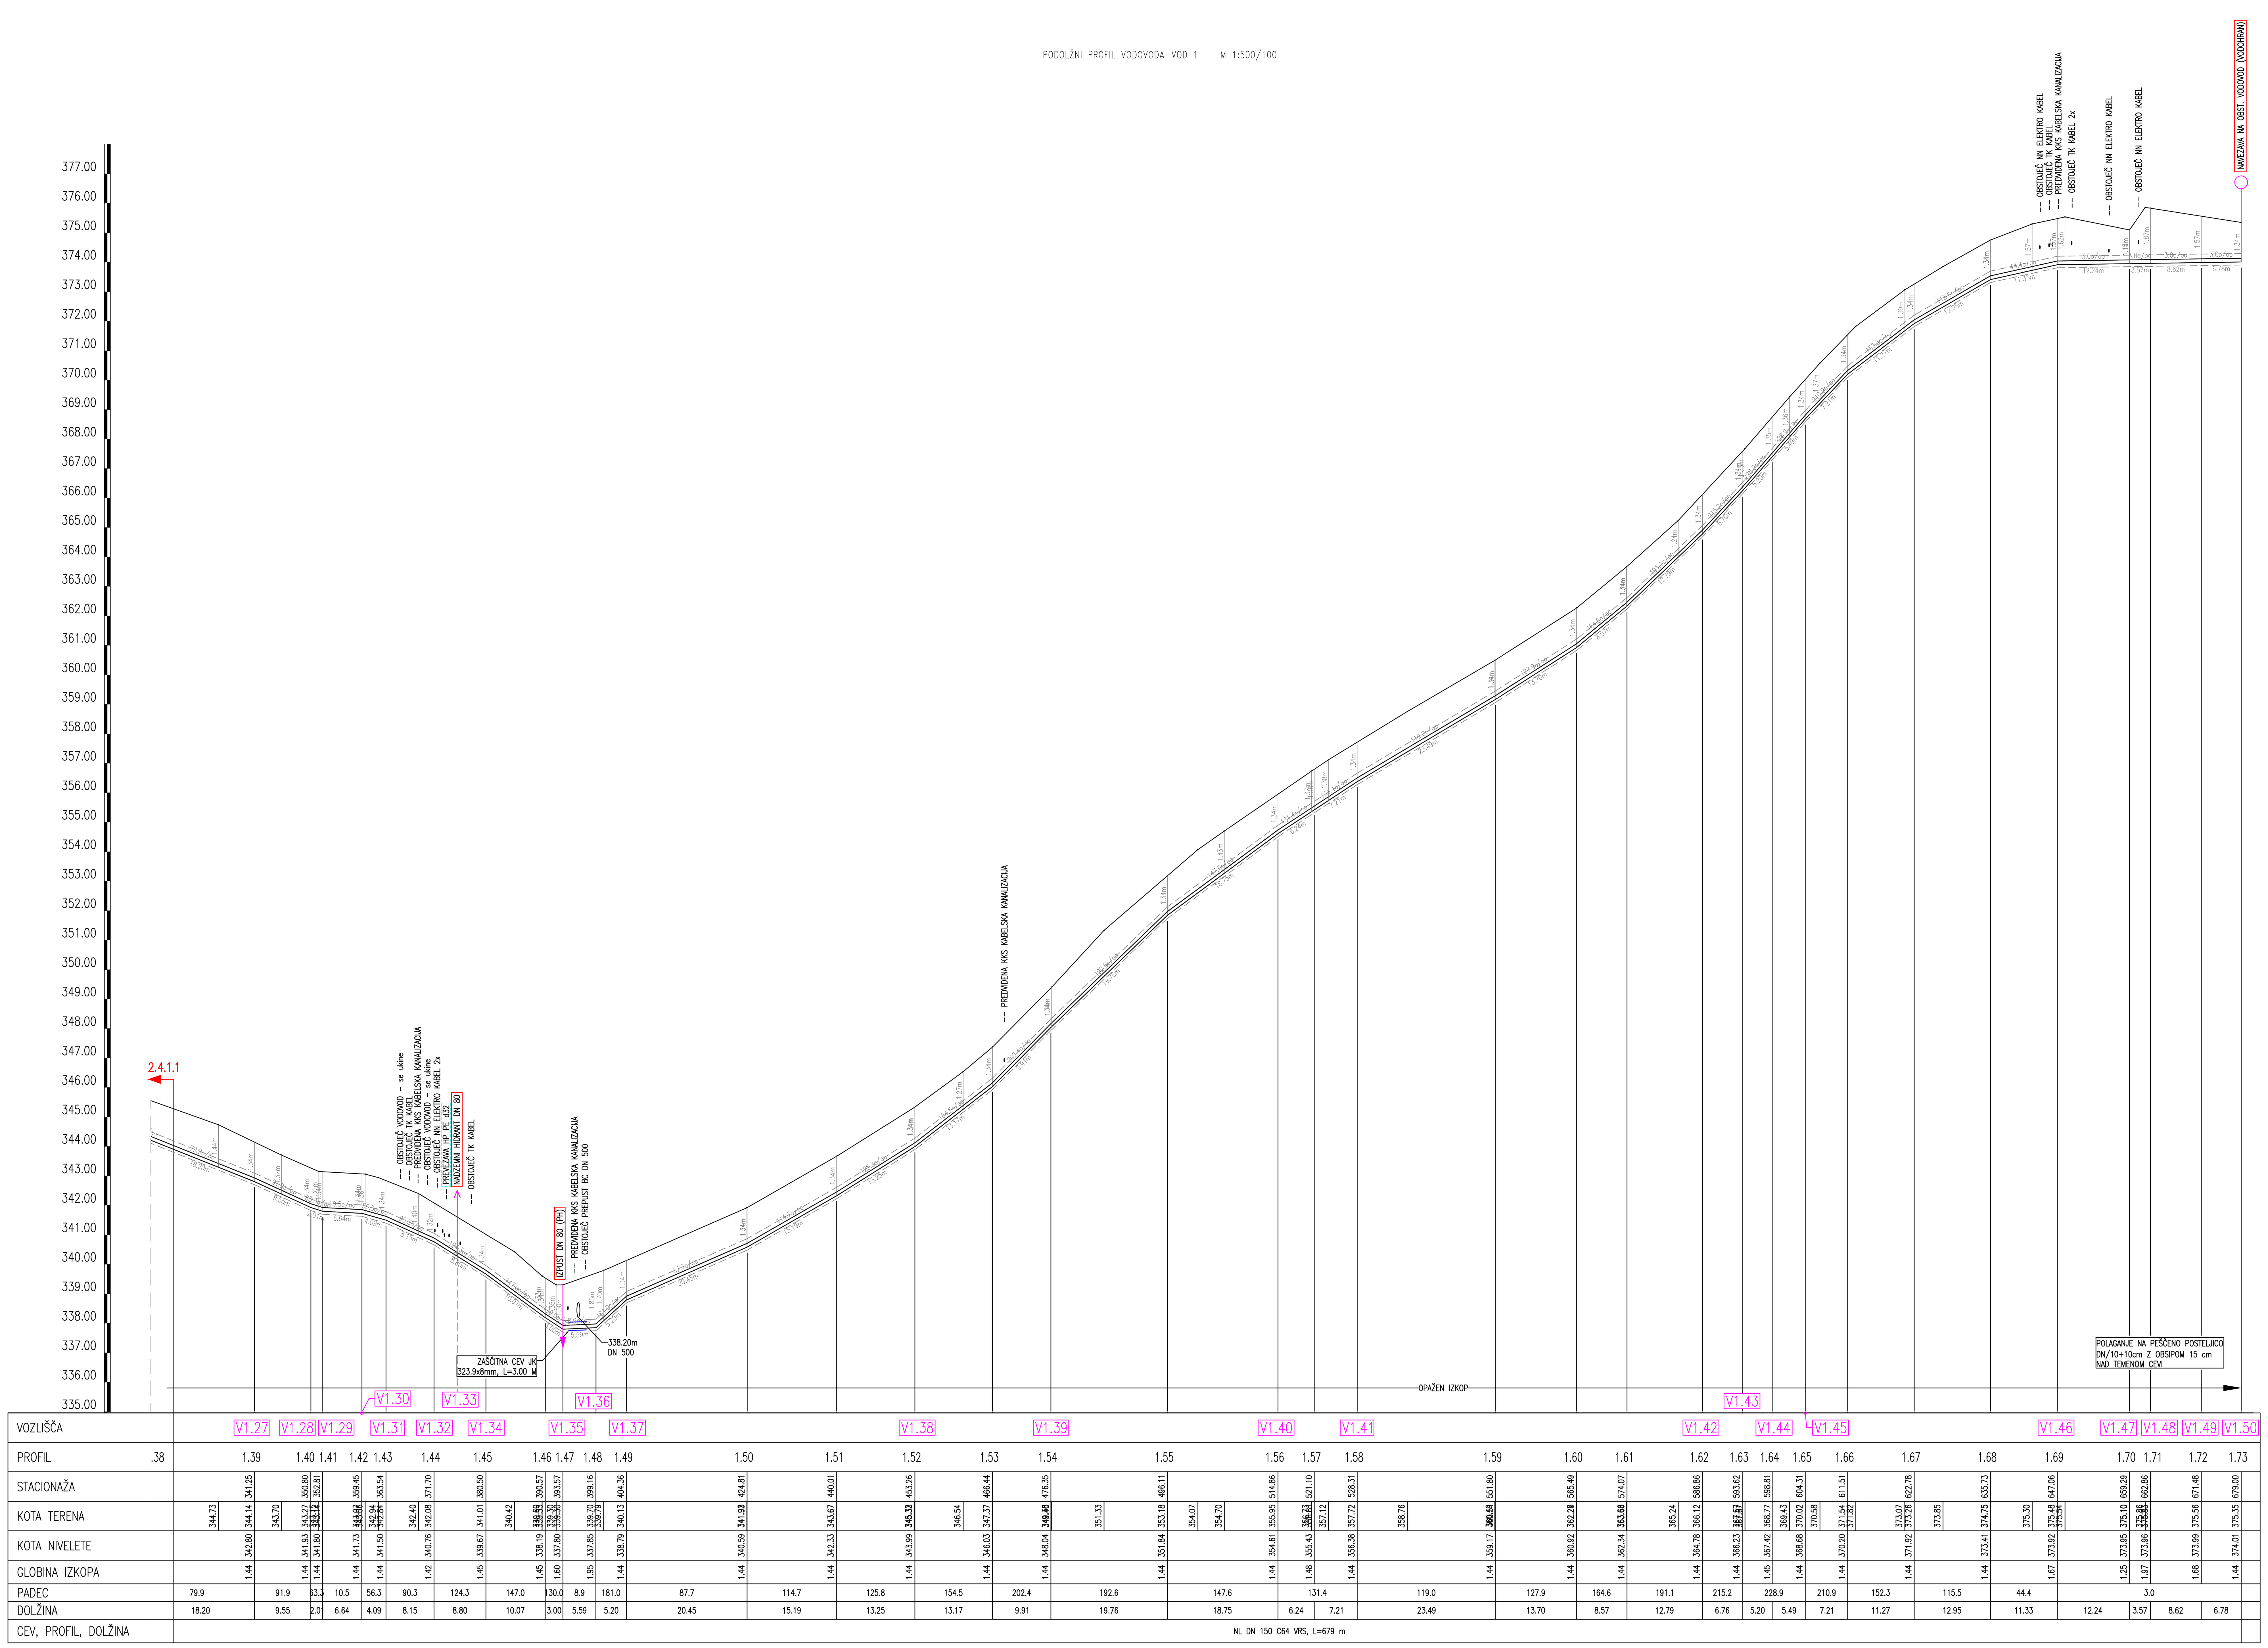

REKONSTRUKCIJA VODOVODA NA OBMOČJU NASELJA POT V KONJSKO

PODOLŽNI PROFIL VODOVODA–VOD 1 M 1:500/100

Št. sprem:	Opis spremembe/dopolnitve:	Datum:	Podpis:

SAVINJAPROJEKT
PROJEKTIRANJE, SVETOVANJE, NADZOR

Vsebina načrta je avtorska lastnina podjetja SAVINJAPROJEKT d.o.o. ŽALEC in je zaščitena z zakonom o avtorskih pravicah (Ur.l.RS št. 21/95). Kopiranje in dajanje obvestil o njeni vsebini ni dovoljeno, če ni posebej odobreno. Za vsa opravila, ki so v nasprotju s tem določilom, je zakonsko predvideno denarno nadomestilo za nastalo škodo

Investitor: OBČINA VOJNIK, Keršova ulica 8, 3212 VOJNIK

Naziv projekta: REKONSTRUKCIJA VODOVODA NA OBMOČJU NASELJA POT V KONJSKO

Projektant: SAVINJAPROJEKT d.o.o. — Ident.številka IZS 0636

	Ime:	Ident.št.:	Podpis:
Vodja projektiranja:	Aljaž Žolnir, univ.dipl.inž.grad.	G–4204	
Pooblaščeni inženir:	Aljaž Žolnir, univ.dipl.inž.grad.	G–4204	
Izdelal:			
		Datum: September 2026	

Tehnični prikazi: PODOLŽNI PROFIL VODOVODA–VOD 1

Vrsta dokumentacije: 2. NAČRT VODOVODA

Št.projekta: 26/2024 — Št.načrta: 26/2024

Vrsta projekta:	Merilo:	List.št.
PZI	M 1:500/100	2.4.1.2