
PODOLŽNI PROFIL VODOVODA–VOD 2 M 1:500/100

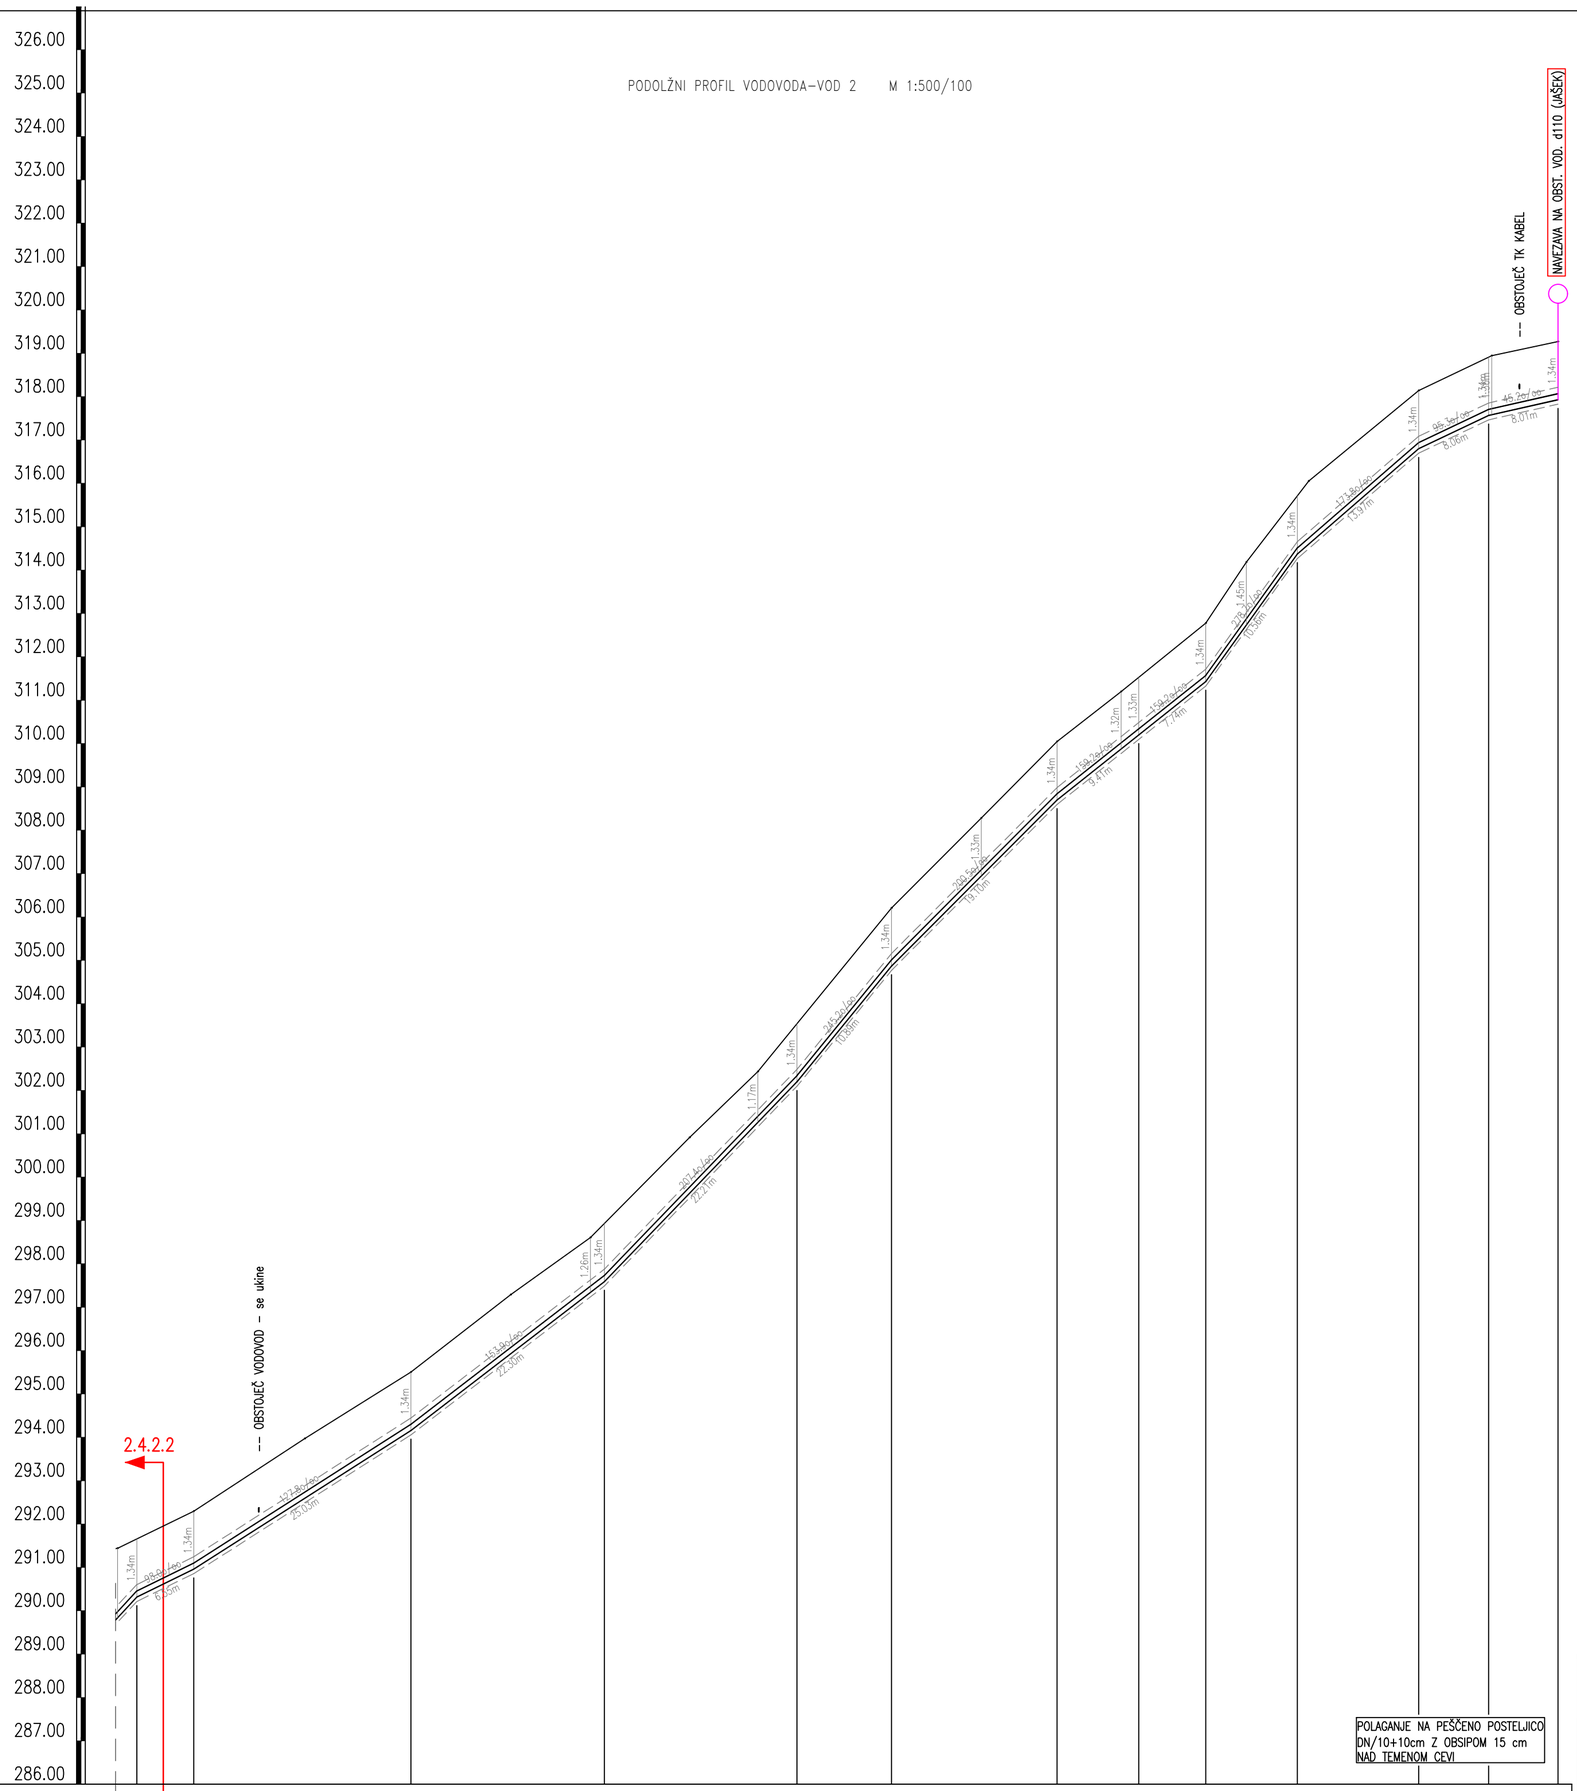


| | | |