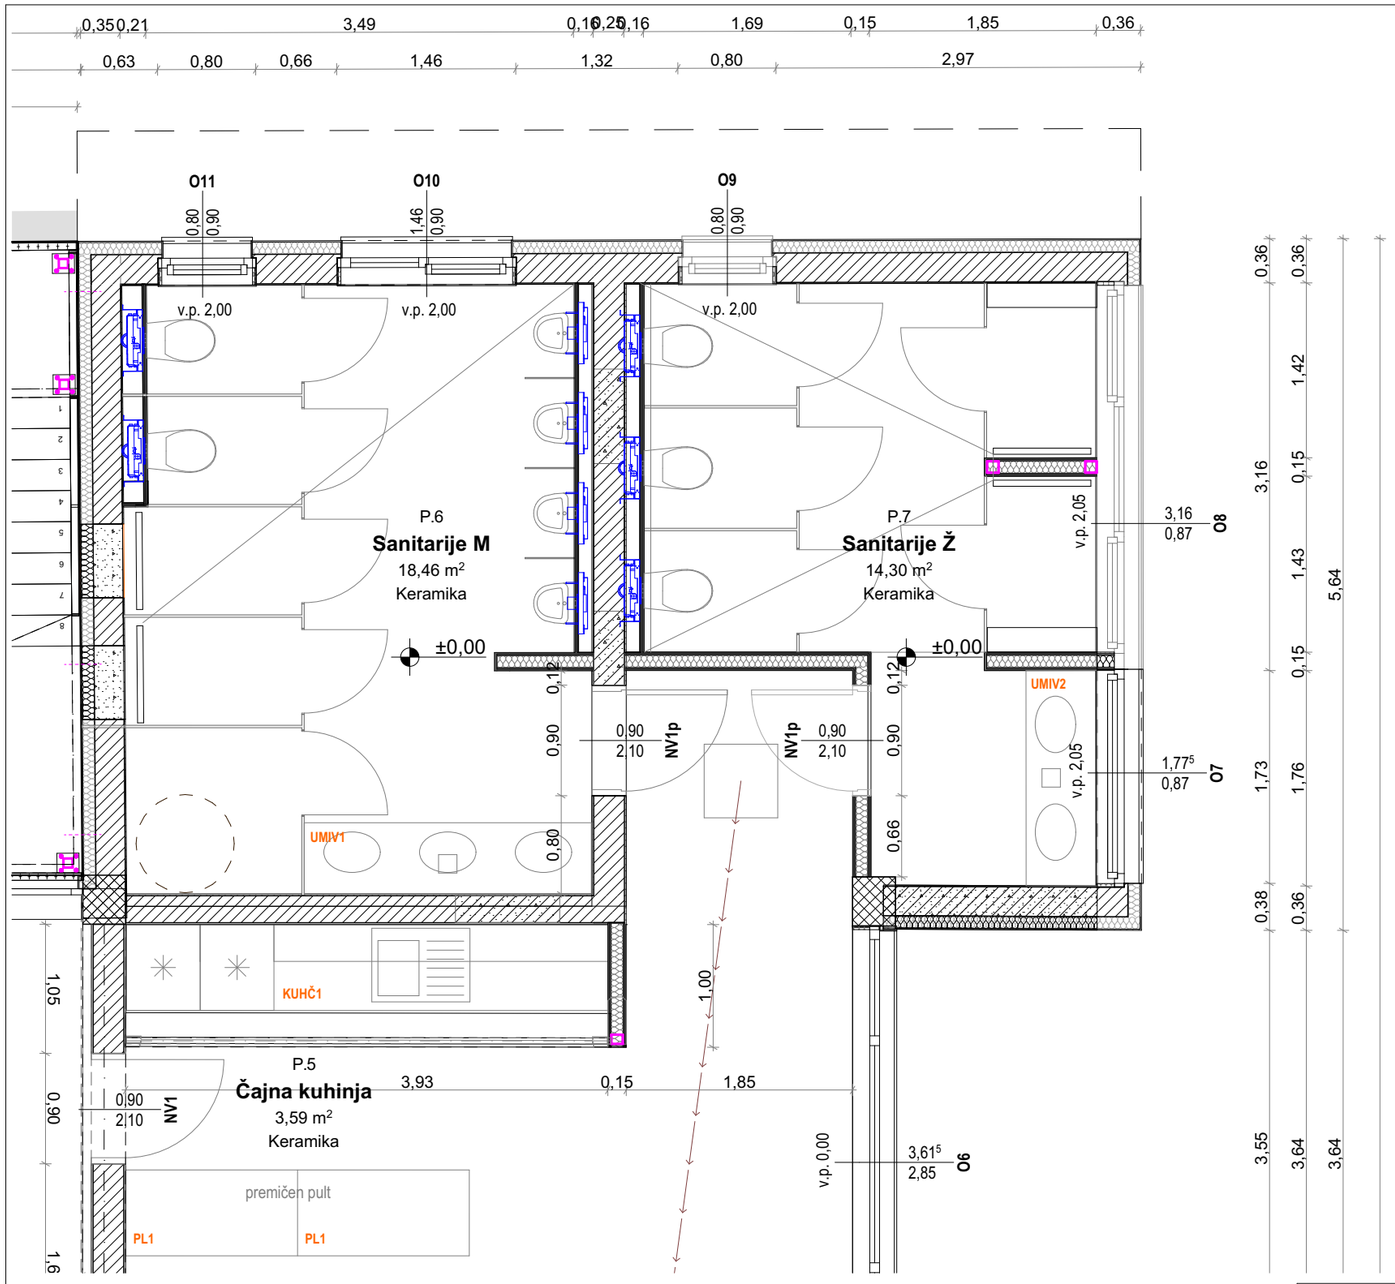


projektant:

Uniprojekt d.o.o.

Uniprojekt d.o.o.
Savinjska cesta 117
3313 Polzela

tel.: +386 41 630 570
e-mail: info@uniprojekt.si
www.uniprojekt.si

investitor:
Občina Šmarje pri Jelšah
Aškerčev trg 15
3240 Šmarje pri Jelšah

naročnik:
Občina Šmarje pri Jelšah
Aškerčev trg 15
3240 Šmarje pri Jelšah

objekt in lokacija:
REPREZENTATIVNO - OPERATIVNI CENTER ZA NARAVNE NESREČE,
ŠENTVID PRI GROBELNEM

parc. št. 550/14, 550/15 in 550/16, k.o. 1203 Bodrež

vodja projekta:
Tadej Renar, mag. inž. arh. ZAPS 2237 PA*


pooblaščeni arhitekt:
Tadej Renar, mag. inž. arh ZAPS 2237 PA*

vsebina grafičnega prikaza:
TEHNIČNI PRIKAZ
TLORIS PRITLIČJA - NOTRANJA OPREMA ČAJ. KUH, SANITARIJE

izdelali:
Lenart Kužnik,
Špela Handžar,
Monika Rečnik, mag. inž. arh.

vrsta načrta:	št. projekta:	št. načrta:	vrsta dokum.:	merilo:	datum:	št. lista:
1.2 NAČRT NOTRANJE OPREME	UP - 005/2025	UP-005/2025-A	PZI	M 1:50	februar 2025	7.1

Vsebina načrta je avtorska lastnina podjetja UNIPROJEKT d.o.o. in je zaščitena z Zakonom o avtorski in sorodnih pravicah (Ur. l. RS, št. 16/07). Nepooblaščeno razmnoževanje načrta ni dovoljeno!

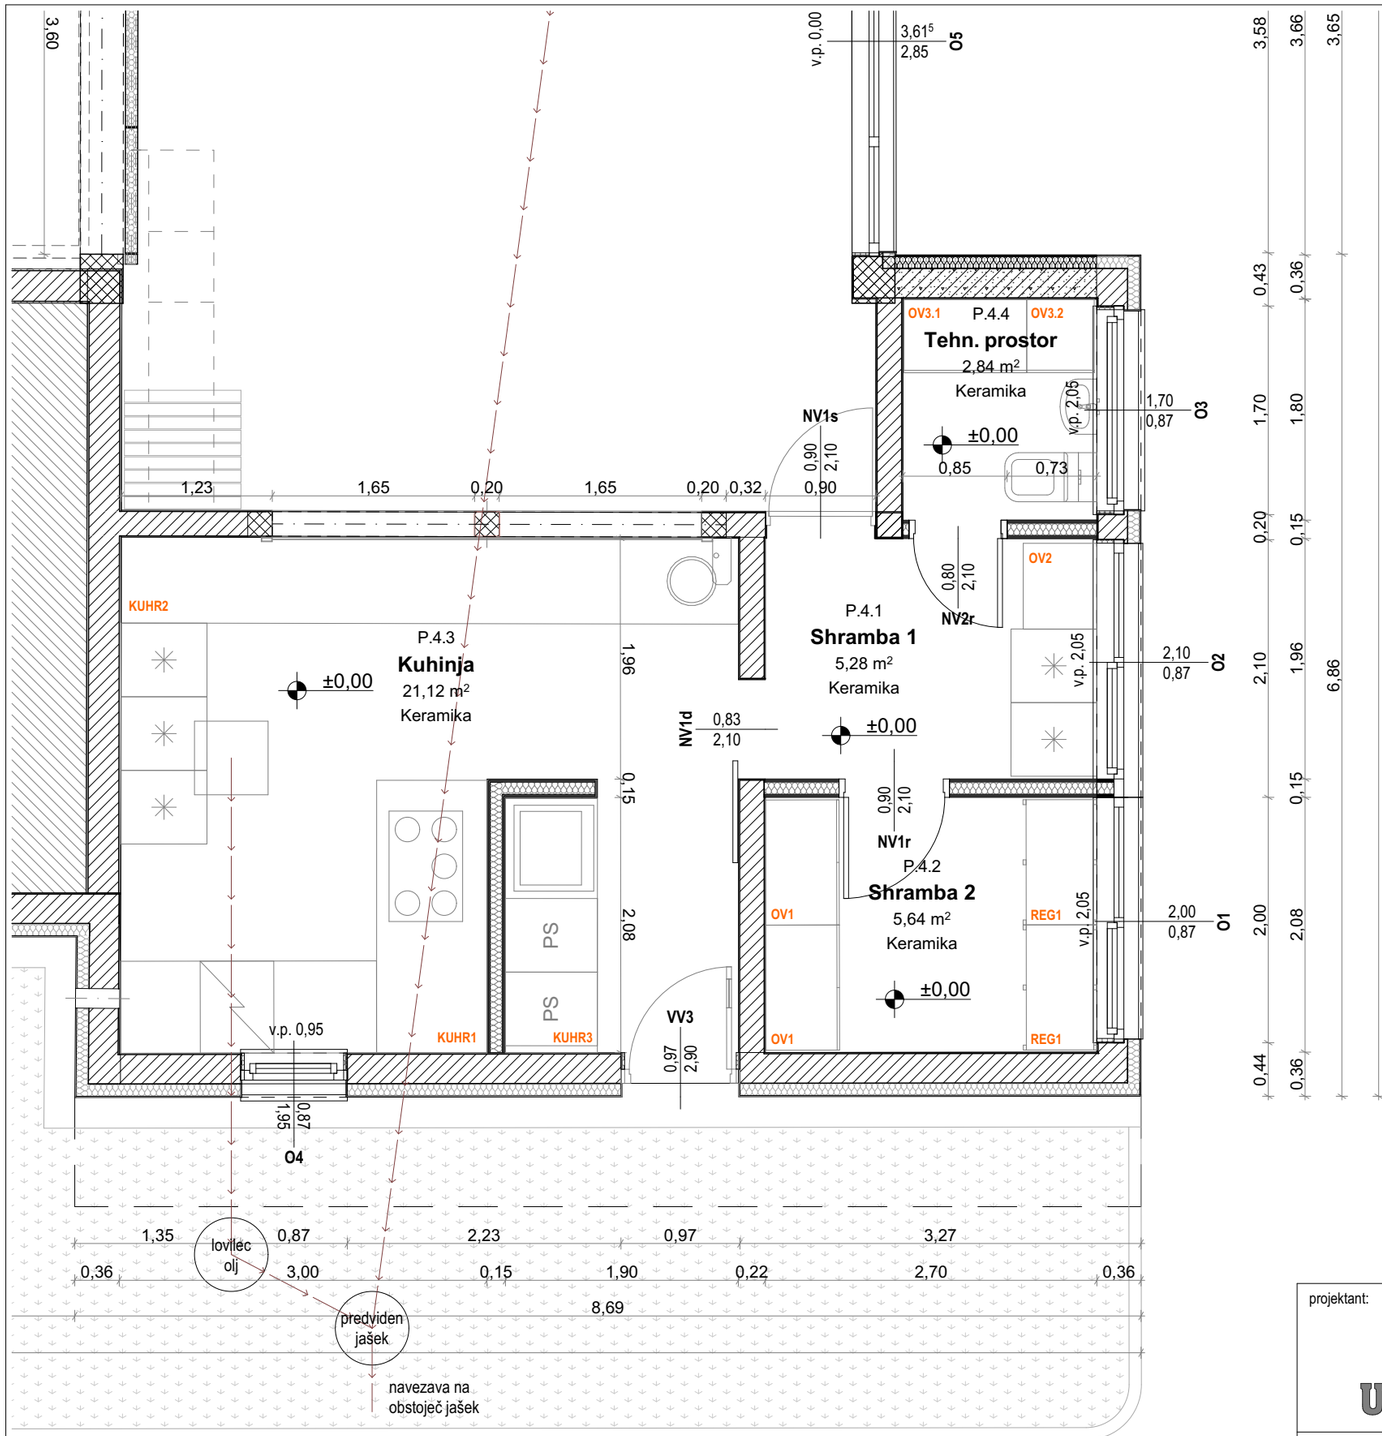

projektant:

Uniprojekt d.o.o.

Uniprojekt d.o.o.
Savinjska cesta 117
3313 Polzela

tel.: +386 41 630 570
e-mail: info@uniprojekt.si
www.uniprojekt.si

investitor:
Občina Šmarje pri Jelšah
Aškerčev trg 15
3240 Šmarje pri Jelšah

naročnik:
Občina Šmarje pri Jelšah
Aškerčev trg 15
3240 Šmarje pri Jelšah

objekt in lokacija:
REPREZENTATIVNO - OPERATIVNI CENTER ZA NARAVNE NESREČE,
ŠENTVID PRI GROBELNEM

parc. št. 550/14, 550/15 in 550/16, k.o. 1203 Bodrež

vodja projekta:
Tadej Renar, mag. inž. arh. ZAPS 2237 PA*

pooblaščeni arhitekt:
Tadej Renar, mag. inž. arh ZAPS 2237 PA*


vsebina grafičnega prikaza:

TEHNIČNI PRIKAZ
TLORIS PRITLIČJA - NOTRANJA OPREMA KUHINJA, SHRAMBA

izdelali:
Lenart Kužnik,
Špela Handžar,
Monika Rečnik, mag. inž. arh.

vrsta načrta:	št. projekta:	št. načrta:	vrsta dokum.:	merilo:	datum:	št. lista:
1.2 NAČRT NOTRANJE OPREME	UP - 005/2025	UP-005/2025-A	PZI	M 1:50	februar 2025	7.2

Vsebina načrta je avtorska lastnina podjetja UNIPROJEKT d.o.o. in je zaščitena z Zakonom o avtorski in sorodnih pravicah (Ur. l. RS, št. 16/07). Nepooblaščeno razmnoževanje načrta ni dovoljeno!

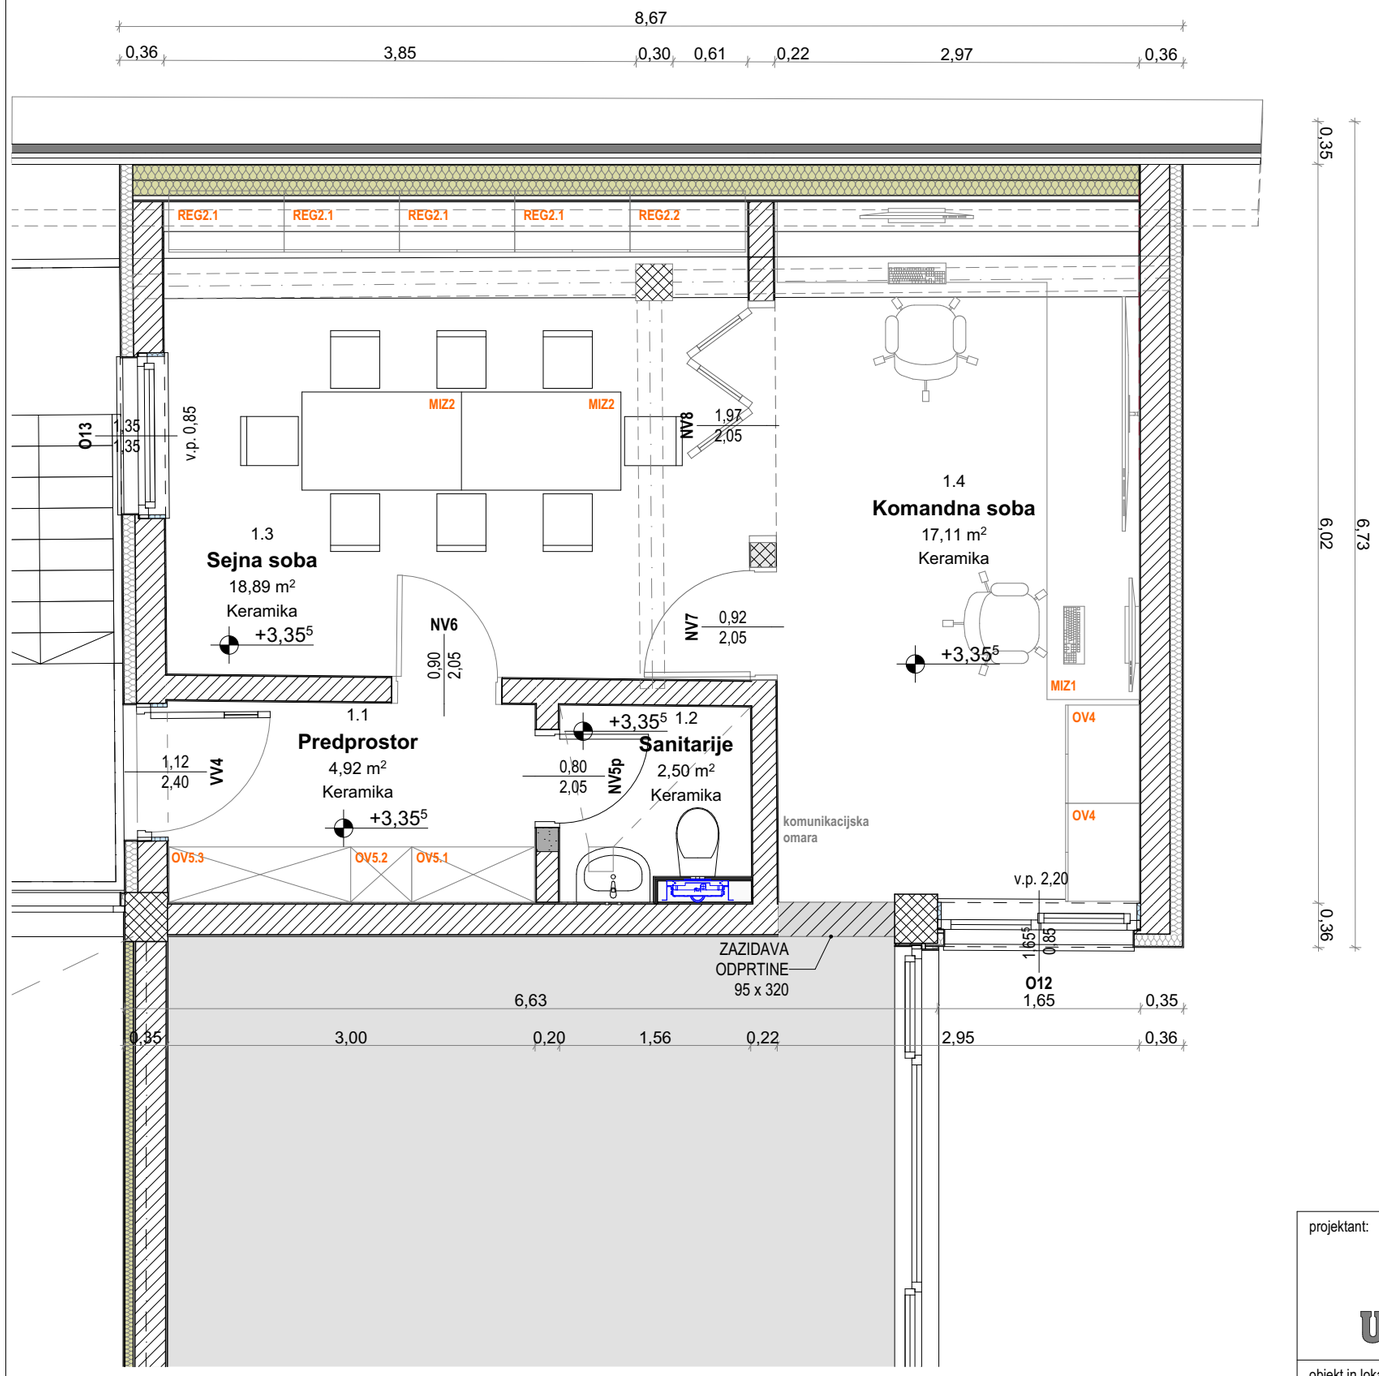

projektant:

Uniprojekt d.o.o.

Uniprojekt d.o.o.
Savinjska cesta 117
3313 Polzela

tel.: +386 41 630 570
e-mail: info@uniprojekt.si
www.uniprojekt.si

investitor:
Občina Šmarje pri Jelšah
Aškerčev trg 15
3240 Šmarje pri Jelšah

naročnik:
Občina Šmarje pri Jelšah
Aškerčev trg 15
3240 Šmarje pri Jelšah

objekt in lokacija:
REPREZENTATIVNO - OPERATIVNI CENTER ZA NARAVNE NESREČE,
ŠENTVID PRI GROBELNEM

parc. št. 550/14, 550/15 in 550/16, k.o. 1203 Bodrež

vodja projekta:
Tadej Renar, mag. inž. arh. ZAPS 2237 PA*

pooblaščeni arhitekt:
Tadej Renar, mag. inž arh ZAPS 2237 PA*

vsebina grafičnega prikaza:


TEHNIČNI PRIKAZ
TLORIS NADSTROPJA - NOTRANJA OPREMA

izdelali:
Lenart Kužnik,
Špela Handžar,
Monika Rečnik, mag. inž. arh.


vrsta načrta:	št. projekta:	št. načrta:	vrsta dokum.:	merilo:	datum:	št. lista:
1.2 NAČRT NOTRANJE OPREME	UP - 005/2025	UP-005/2025-A	PZI	M 1:50	februar 2025	7.3

Vsebina načrta je avtorska lastnina podjetja UNIPROJEKT d.o.o. in je zaščitena z Zakonom o avtorski in sorodnih pravicah (Ur. l. RS, št. 16/07). Nepooblaščeno razmnoževanje načrta ni dovoljeno!


KUHR1
Pult s pečico, indukcijsko ploščo in visečimi omaricami - tloris M 1:25

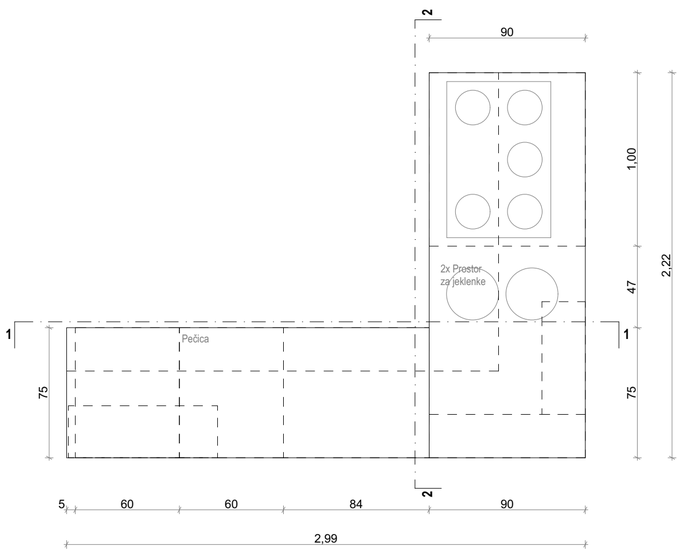

KUHR1
Pult s pečico, indukcijsko ploščo in visečimi omaricami - pogled 1, M 1:25

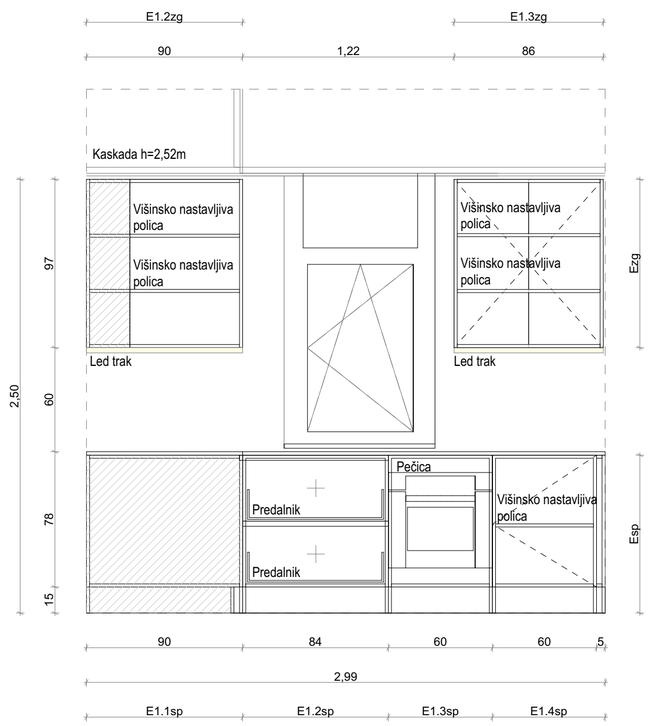

KUHR1
Pult s pečico, indukcijsko ploščo in visečimi omaricami - pogled 2, M 1:25

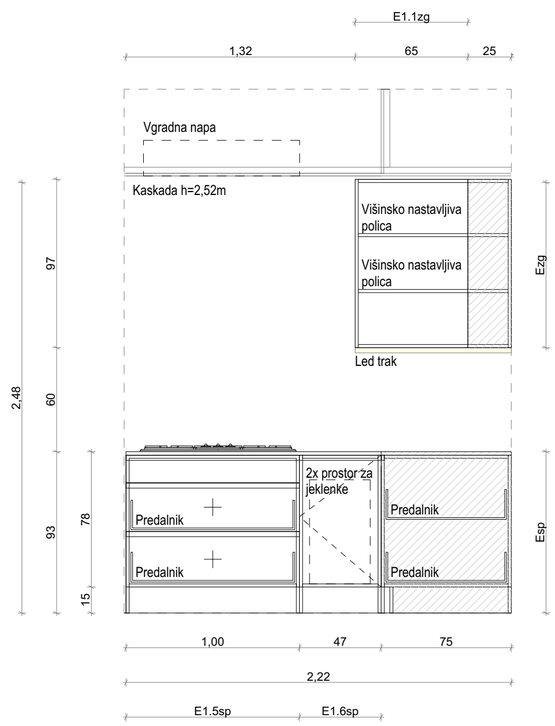

NOTRANJA OPREMA IZDELANA PO MERI:

1x zgornji viseči element E1.1zg

65 x 25 x 97 cm (š x g x v)
Osnova elementa: iveral dekor 18mm. ABS robni trak. Barvo in izgled potrdi projektant.
Hrbtišče: iveral dekor 18mm. Barvo in izgled potrdi projektant.
Police: 2x višinsko nastavljiva polica iveral dekor 18mm. Barvo in izgled potrdi projektant.
Okovje: Okovje za pritrjevanje na zid.

1x zgornji viseči element E1.2zg

90 x 25 x 97 cm (š x g x v)
Osnova elementa: iveral dekor 18mm. ABS robni trak. Barvo in izgled potrdi projektant.
Hrbtišče: iveral dekor 18mm. Barvo in izgled potrdi projektant.
Police: 2x višinsko nastavljiva polica iveral dekor 18mm. Barvo in izgled potrdi projektant.
Okovje: Okovje za pritrjevanje na zid.

1x zgornji viseči element E1.3zg

90 x 30 x 97 cm (š x g x v)
Osnova elementa: iveral dekor 18mm. ABS robni trak. Barvo in izgled potrdi projektant.
Fronta: iveral dekor 18mm. ABS robni trak. 1x dvokrilna vrata. Barvo in izgled potrdi projektant.
Hrbtišče: iveral dekor 12mm. Barvo in izgled potrdi projektant.
Police: 2x višinsko nastavljiva polica iveral dekor 18mm. Barvo in izgled potrdi projektant.
Ročaji: ALU letev. Barvo in izgle potrdi projektant.
Okovje: odmične spone vrat z mehkim zapiranjem. Okovje za pritrjevanje na zid.

1x spodnji element E1.1sp

90 x 75 x 93 cm (š x g x v)
Osnova elementa: iveral dekor 18 mm. ABS robni trak. Barvo in izgled potrdi projektant.
Fronta: iveral dekor 18 mm. ABS robni trak. Barvo in izgled potrdi projektant.
Hrbtišče: iveral dekor 12mm. Barvo in izgled potrdi projektant.
Podnožje: Inox podnožje višine 150 mm z regulacijskimi nogicami. Izgled potrdi projektant.

1x spodnji element E1.2sp

84 x 75 x 93 cm (š x g x v)
Osnova elementa: iveral dekor 18 mm. ABS robni trak. Barvo in izgled potrdi projektant.
Fronta: iveral dekor 18 mm. ABS robni trak. Barvo in izgled potrdi projektant.
Hrbtišče: iveral dekro 12 mm. Barvo in izgled potrdi projektant.
Podnožje: Inox podnožje višine 150 mm z regulacijskimi nogicami. Izgled potrdi projektant.
Predali: 2x kovinski predal z dnom iz dekorja 12 mm.
Ročaji: ALU letev. Barvo in izgled potrdi projektant.
Okovje: vodila s povratnim mehanizmom in blažilci - mehko zapiranje.

1x spodnji element z vgradno pečico E1.3sp

60 x 75 x 93 cm (š x g x v)
Osnova elementa: iveral dekor 18 mm. ABS robni trak. Barvo in izgled potrdi projektant.
Fiksna fronta pod pečico: iveral dekor 18 mm. ABS robni trak. Barvo in izgled potrdi projektant.
Hrbtišče: iveral dekro 12 mm. Barvo in izgled potrdi projektant.
Podnožje: Inox podnožje višine 150 mm z regulacijskimi nogicami. Izgled potrdi projektant.

1x spodnji element E1.4sp

65 x 75 x 93 cm (š x g x v)
Osnova elementa: iveral dekor 18 mm. ABS robni trak. Barvo in izgled potrdi projektant.
Fronta: iveral dekor 18 mm. ABS robni trak. 1x enokrilna vrata, 1x fiksni element. Barvo in izgled potrdi projektant.
Hrbtišče: iveral dekro 12 mm. Barvo in izgled potrdi projektant.
Podnožje: Inox podnožje višine 150 mm z regulacijskimi nogicami. Izgled potrdi projektant.
Police: 1 x višnsko nastavljiva polica iveral dekor 18mm. Barvo in izgled potrdi projektant.
Ročaji: ALU letev. Barvo in izgled potrdi projektant.
Okovje: odmične spone vrat z mehkim zapiranjem.

1x spodnji element z izrezom za plinsko kuhalno ploščo E1.5sp

100 x 90 x 93 cm (š x g x v)
Osnova elementa: iveral dekor 18 mm. ABS robni trak. Barvo in izgled potrdi projektant.
Fronta: iveral dekor 18 mm. ABS robni trak. Barvo in izgled potrdi projektant.
Hrbtišče: iveral dekro 12 mm. Barvo in izgled potrdi projektant.
Podnožje: Inox podnožje višine 150 mm z regulacijskimi nogicami. Izgled potrdi projektant.
Predali: 2x kovinski predal z dnom iz dekorja 12 mm.
Ročaji: ALU letev. Barvo in izgled potrdi projektant.
Okovje: vodila s povratnim mehanizmom in bležilci - mehko zapiranje.

1x spodnji element za jeklenke E1.6sp

47 x 90 x 93 cm (š x g x v)
Osnova elementa: iveral dekor 18 mm. ABS robni trak. Barvo in izgled potrdi projektant.
Fronta: iveral dekor 18 mm. ABS robni trak. 1x enokrilna vrata. Barvo in izgled potrdi projektant.
Hrbtišče: iveral dekro 12 mm. Barvo in izgled potrdi projektant.
Podnožje: Inox podnožje višine 150 mm z regulacijskimi nogicami. Izgled potrdi projektant.
Ročaji: ALU letev. Barvo in izgled potrdi projektant.
Okovje: odmične spone vrat z mehkim zapiranjem.

1x pult

299 x 222 x 2,0 cm (š x g x v)
Pult: 20 mm kamen beli quartz. Barvo in izgled potrdi projektant.
Izrez: Izrez za kuhalno ploščo.

3x led podelementna linijska luč pod visečimi elementi

OPOMBA:
VSE DIMENZIJE IN VIŠINSKE KOTE JE POTREBNO PRED SAMO IZVEDBO DEL PREVERITI IN SPROTI KONTROLIRATI NA GRADBIŠČU TER JIH PRILAGODITI GLEDE NA OBSTOJEČE STANJE. V KOLIKOR SO ODSTOPANJA VEČJA, JE POTREBNO O TEM OBVESTITI PROJEKTANTA!

projektant:
Uniprojekt d.o.o.
Uniprojekt d.o.o.
Savinjska cesta 117
3313 Polzela
tel.: +386 41 630 570
e-mail: info@uniprojekt.si
www.uniprojekt.si

investitor:
Občina Šmarje pri Jelšah
Aškerčev trg 15
3240 Šmarje pri Jelšah

naročnik:
Občina Šmarje pri Jelšah
Aškerčev trg 15
3240 Šmarje pri Jelšah

objekt in lokacija:
REPREZENTATIVNO - OPERATIVNI CENTER ZA NARAVNE NESREČE, ŠENTVID PRI GROBELNEM
parc. št. 550/14, 550/15 in 550/16, k.o. 1203 Bodrež

vodja projekta:
Tadej Renar, mag. inž. arh. ZAPS 2237 PA*

pooblaščeni arhitekt:
Tadej Renar, mag. inž. arh ZAPS 2237 PA*


vsebina grafičnega prikaza:
TEHNIČNI PRIKAZ
NOTRANJA OPREMA - NESTANDARDNI KOSI (KUHINJA)

izdelali:
Lenart Kužnik,
Špela Handžar,
Monika Rečnik, mag. inž. arh.


vrsta načrta:	št. projekta:	št. načrta:	vrsta dokum.:	merilo:	datum:	št. lista:
0/1 ZBIRNI NAČRT - NAČRT ARHITEKTURE	UP - 005/2025	UP-005/2025-A	PZI	M 1:25	februar 2025	8.1

Vsebina načrta je avtorska lastnina podjetja UNIPROJEKT d.o.o. in je zaščitena z Zakonom o avtorski in sorodnih pravicah (Ur. l. RS, št. 16/07). Nepooblaščeno razmnoževanje načrta ni dovoljeno!

KUHR2
Pult z umivalnikom za roke - tloris M 1:25

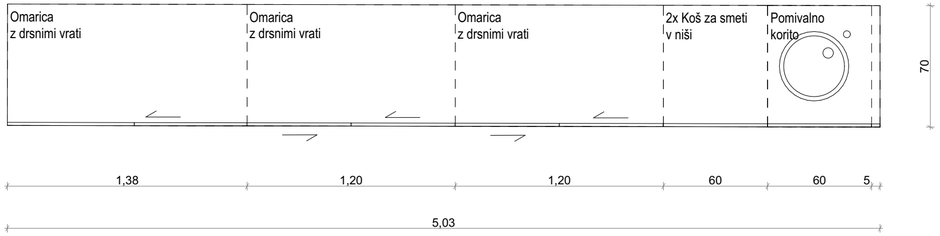

KUHR2
Pult z umivalnikom za roke - pogled M 1:25

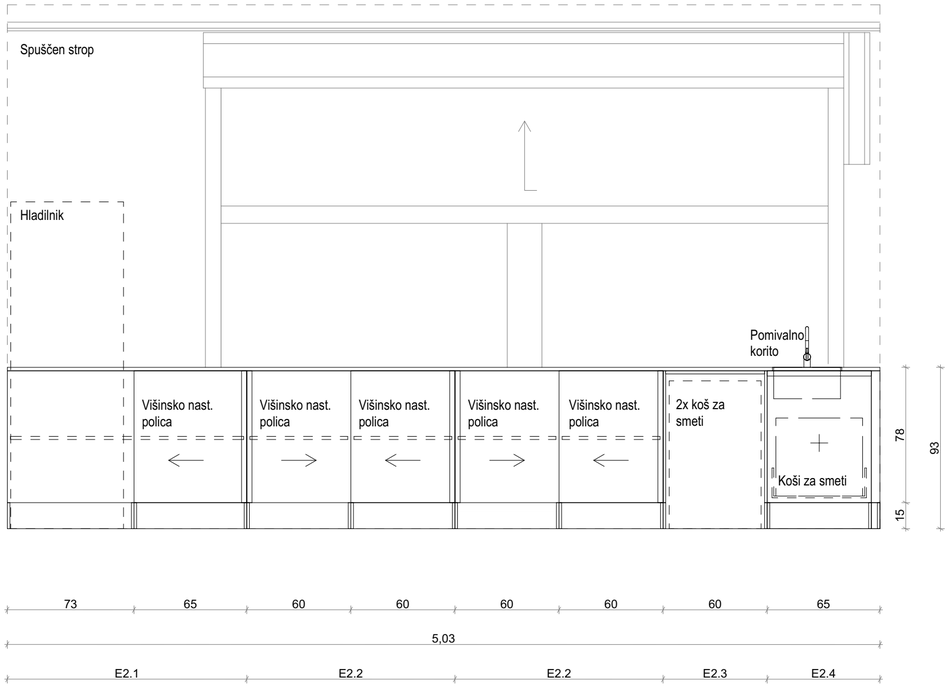

NOTRANJA OPREMA IZDELANA PO MERI:

1x element E2.1

138 x 70 x 93 cm (š x g x v)
Osnova elementa: iveral dekor 18 mm. ABS robni trak. Barvo in izgled potrdi projektant.
Fronta: iveral dekor 18 mm. ABS robni trak. 1x drsna vrata, 1x fiksni element. Barvo in izgled potrdi projektant.
Hrbtišče: iveral dekor 12 mm. Barvo in izgled potrdi projektant.
Podnožje: Inox podnožje višine 150 mm z regulacijskimi nogicami. Izgled potrdi projektant.
Police: 1 x višnsko nastavljiva polica iveral dekor 18mm. Barvo in izgled potrdi projektant.
Ročaji: ALU letev. Barvo in izgled potrdi projektant.

2x element E2.2

120 x 70 x 93 cm (š x g x v)
Osnova elementa: iveral dekor 18 mm. ABS robni trak. Barvo in izgled potrdi projektant.
Fronta: iveral dekor 18 mm. ABS robni trak. Dvokrilno drsna vrata. Barvo in izgled potrdi projektant.
Hrbtišče: iveral dekor 12 mm. Barvo in izgled potrdi projektant.
Podnožje: Inox podnožje višine 150 mm z regulacijskimi nogicami. Izgled potrdi projektant.
Police: 2x višinsko nastavljiva polica iveral dekor 18 mm. Barvo in izgled potrdi projektant.
Ročaji: ALU letev. Barvo in izgled potrdi projektant.

1x element E2.3

47 x 90 x 93 cm (š x g x v)
Osnova elementa: iveral dekor 18 mm. ABS robni trak. Barvo in izgled potrdi projektant.
Hrbtišče: iveral dekro 18 mm. Barvo in izgled potrdi projektant.

1x element z izrezom za korito E2.4

47 x 90 x 93 cm (š x g x v)
Osnova elementa: iveral dekor 18 mm. ABS robni trak. Barvo in izgled potrdi projektant.
Fronta: iveral dekor 18 mm. ABS robni trak. Barvo in izgled potrdi projektant.
Hrbtišče: iveral dekor 12 mm. Barvo in izgled potrdi projektant.
Podnožje: Inox podnožje višine 150 mm z regulacijskimi nogicami. Izgled potrdi projektant.
Predali: 1x kovinski predal z dnom iz dekorja 12 mm.
Ročaji: ALU letev. Barvo in izgled potrdi projektant.
Okovje: vodila s povratnim mehanizmom in blažilci - mehko zapiranje.

1x pult

503 x 70/92 x 2,0 cm (š x g x v)
Pult: 20 mm kamen beli quartz. Barvo in izgled potrdi projektant.
Izrez: Izrez za korito.

OPOMBA:
VSE DIMENZIJE IN VIŠINSKE KOTE JE POTREBNO PRED SAMO IZVEDBO DEL PREVERITI IN SPROTI KONTROLIRATI NA GRADBIŠČU TER JIH PRILAGODITI GLEDE NA OBSTOJEČE STANJE. V KOLIKOR SO ODSTOPANJA VEČJA, JE POTREBNO O TEM OBVESTITI PROJEKTANTA!

projektant:
Uniprojekt d.o.o.
Savinjska cesta 117
3313 Polzela
tel.: +386 41 630 570
e-mail: info@uniprojekt.si
www.uniprojekt.si

investitor:
Občina Šmarje pri Jelšah
Aškerčev trg 15
3240 Šmarje pri Jelšah

naročnik:
Občina Šmarje pri Jelšah
Aškerčev trg 15
3240 Šmarje pri Jelšah

objekt in lokacija:
REPREZENTATIVNO - OPERATIVNI CENTER ZA NARAVNE NESREČE,
ŠENTVID PRI GROBELNEM

parc. št. 550/14, 550/15 in 550/16, k.o. 1203 Bodrež

vodja projekta:
Tadej Renar, mag. inž. arh. ZAPS 2237 PA*

pooblaščeni arhitekt:
Tadej Renar, mag. inž. arh ZAPS 2237 PA*


vsebina grafičnega prikaza:
TEHNIČNI PRIKAZ
NOTRANJA OPREMA - NESTANDARDNI KOSI (PULT KUHINJA)

izdelali:
Lenart Kužnik,
Špela Handžar,
Monika Rečnik , mag. inž. arh.


vrsta načrta:	št. projekta:	št. načrta:	vrsta dokum.:	merilo:	datum:	št. lista:
0/1 ZBIRNI NAČRT - NAČRT ARHITEKTURE	UP - 005/2025	UP-005/2025-A	PZI	M 1:25	februar 2025	8.2

Vsebina načrta je avtorska lastnina podjetja UNIPROJEKT d.o.o. in je zaščitena z Zakonom o avtorski in sorodnih pravicah (Ur. l. RS, št. 16/07). Nepooblaščeno razmnoževanje načrta ni dovoljeno!

KUHR3
Pult s pomivalnima strojema, pomivalnim koritom in visečimi omaricami - tloris M 1:25

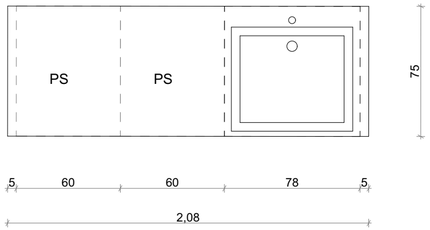

KUHR3
Pult s pomivalnima strojema, pomivalnim koritom in visečimi omaricami - pogled M 1:25

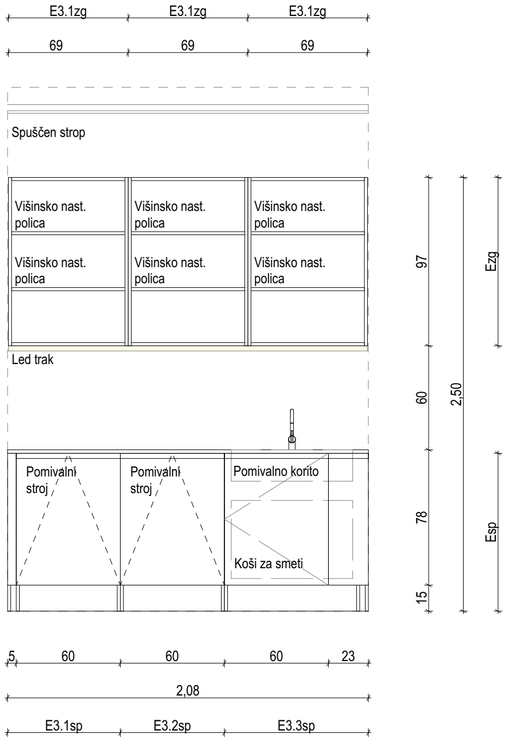

NOTRANJA OPREMA IZDELANA PO MERI:

3x zgornji viseči element E3.1zg

69 x 35 x 97 cm (š x g x v)
Osnova elementa: iveral dekor 18mm. ABS robni trak. Barvo in izgled potrdi projektant.
Hrbtišče: iveral dekor 18mm. Barvo in izgled potrdi projektant.
Police: 2x višinsko nastavljiva polica iveral dekor 18mm. Barvo in izgled potrdi projektant.
Okovje: Okovje za pritrjevanje na zid.

1x spodnji element z vgradnim pomivalnim strojem E3.1sp

65 x 75 x 93 cm (š x g x v)
Osnova elementa: iveral dekor 18 mm. ABS robni trak. Barvo in izgled potrdi projektant.
Fronta: iveral dekor 18 mm. ABS robni trak. 1x fiksni element na zaključku.Barvo in izgled potrdi projektant.
Podnožje: Inox podnožje višine 150 mm z regulacijskimi nogicami. Izgled potrdi projektant.

1x spodnji element z vgradnim pomivalnim strojem E3.2sp

60 x 75 x 93 cm (š x g x v)
Osnova elementa: iveral dekor 18 mm. ABS robni trak. Barvo in izgled potrdi projektant.
Fronta: iveral dekor 18 mm. ABS robni trak. Barvo in izgled potrdi projektant.
Podnožje: Inox podnožje višine 150 mm z regulacijskimi nogicami. Izgled potrdi projektant.

1x element z izrezom za korito E3.3sp

83 x 75 x 93 cm (š x g x v)
Osnova elementa: iveral dekor 18 mm. ABS robni trak. Barvo in izgled potrdi projektant.
Fronta: iveral dekor 18 mm. ABS robni trak. 1x enokrilna vrata, 1x fiksni element. Barvo in izgled potrdi projektant.
Hrbtišče: iveral dekor 12 mm. Barvo in izgled potrdi projektant.
Podnožje: Inox podnožje višine 150 mm z regulacijskimi nogicami. Izgled potrdi projektant.
Ročaji: ALU letev. Barvo in izgled potrdi projektant.
Okovje: vodila s povratnim mehanizmom in blažilci - mehko zapiranje.

1x pult

208 x 75 x 2,0 cm (š x g x v)
Pult: 20 mm kamen beli quartz. Barvo in izgled potrdi projektant.
Izrez: Izrez za korito.

1x led podelementna linijska luč pod visečim elementom

OPOMBA:
VSE DIMENZIJE IN VIŠINSKE KOTE JE POTREBNO PRED SAMO IZVEDBO DEL PREVERITI IN SPROTI KONTROLIRATI NA GRADBIŠČU TER JIH PRILAGODITI GLEDE NA OBSTOJEČE STANJE. V KOLIKOR SO ODSTOPANJA VEČJA, JE POTREBNO O TEM OBVESTITI PROJEKTANTA!

projektant:
Uniprojekt d.o.o.
Savinjska cesta 117
3313 Polzela
tel.: +386 41 630 570
e-mail: info@uniprojekt.si
www.uniprojekt.si

investitor:
Občina Šmarje pri Jelšah
Aškerčev trg 15
3240 Šmarje pri Jelšah

naročnik:
Občina Šmarje pri Jelšah
Aškerčev trg 15
3240 Šmarje pri Jelšah

objekt in lokacija:
REPREZENTATIVNO - OPERATIVNI CENTER ZA NARAVNE NESREČE,
ŠENTVID PRI GROBELNEM

parc. št. 550/14, 550/15 in 550/16, k.o. 1203 Bodrež

vodja projekta:
Tadej Renar, mag. inž. arh. ZAPS 2237 PA*

pooblaščeni arhitekt:
Tadej Renar, mag. inž. arh ZAPS 2237 PA*


vsebina grafičnega prikaza:
TEHNIČNI PRIKAZ
NOTRANJA OPREMA - NESTANDARDNI KOSI (POMIVANJE)

izdelali:
Lenart Kužnik,
Špela Handžar,
Monika Rečnik , mag. inž. arh.


vrsta načrta:	št. projekta:	št. načrta:	vrsta dokum.:	merilo:	datum:	št. lista:
0/1 ZBIRNI NAČRT - NAČRT ARHITEKTURE	UP - 005/2025	UP-005/2025-A	PZI	M 1:25	februar 2025	8.3

Vsebina načrta je avtorska lastnina podjetja UNIPROJEKT d.o.o. in je zaščitena z Zakonom o avtorski in sorodnih pravicah (Ur. l. RS, št. 16/07). Nepooblaščeno razmnoževanje načrta ni dovoljeno!


KUHČ1
Pult s pomivalnim koritom in visečimi omaricami - tloris M 1:25

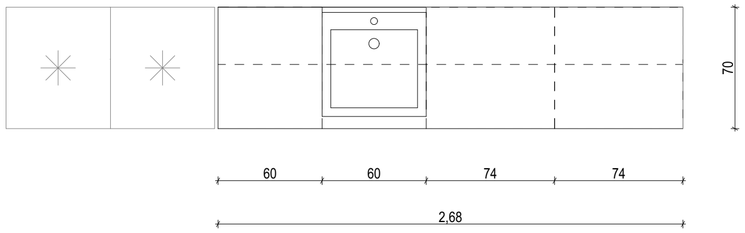


KUHČ1
Pult s pomivalnim koritom in visečimi omaricami - pogled M 1:25

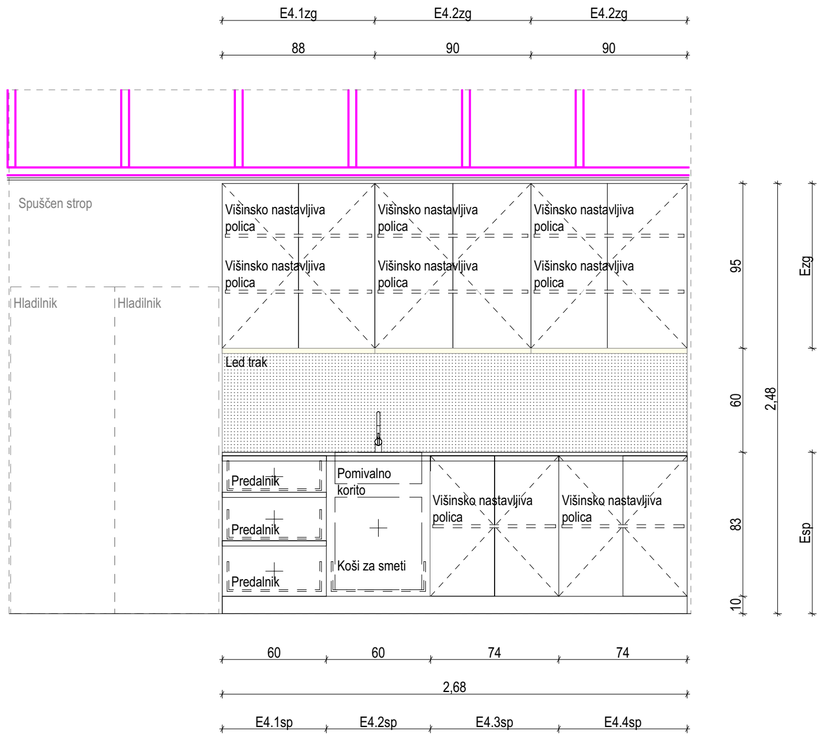

PL1
Pomični pult v baru - tloris M 1:25

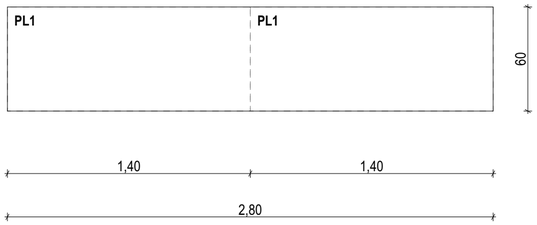

PL1
Pomični pult v baru - pogled M 1:25

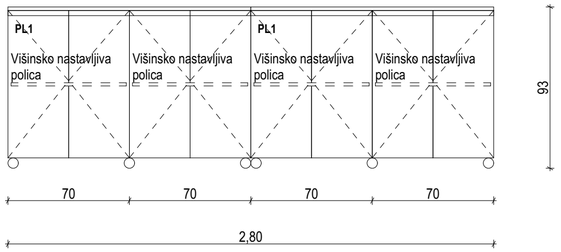

NOTRANJA OPREMA IZDELANA PO MERI:

1x zgornji viseči element E4.1zg

88 x 35 x 95 cm (š x g x v)
Osnova elementa: iveral dekor 18 mm. ABS robni trak. Barvo in izgled potrdi projektant.
Fronta: iveral dekor 18 mm. ABS robni trak. 1x dvokrilna vrata. Barvo in izgled potrdi projektant.
Hrbtišče: iveral dekor 12 mm. Barvo in izgled potrdi projektant.
Police: 2x višinsko nastavljiva polica iveral dekor 18mm. Barvo in izgled potrdi projektant.
Okovje: Okovje za pritrjevanje na zid.

2x zgornji viseči element E4.2zg

90 x 35 x 95 cm (š x g x v)
Osnova elementa: iveral dekor 18 mm. ABS robni trak. Barvo in izgled potrdi projektant.
Fronta: iveral dekor 18 mm. ABS robni trak. 1x dvokrilna vrata. Barvo in izgled potrdi projektant.
Hrbtišče: iveral dekor 12 mm. Barvo in izgled potrdi projektant.
Police: 2x višinsko nastavljiva polica iveral dekor 18mm. Barvo in izgled potrdi projektant.
Okovje: Okovje za pritrjevanje na zid.

1x spodnji element E4.1sp

60 x 70 x 93 cm (š x g x v)
Osnova elementa: iveral dekor 18 mm. ABS robni trak. Barvo in izgled potrdi projektant.
Hrbtišče: iveral dekor 12 mm. Barvo in izgled potrdi projektant.
Fronta: iveral dekor 18 mm. ABS robni trak. Barvo in izgled potrdi projektant.
Podnožje: ALU cokel s tipskimi elementi višine 10 cm in višinsko nastavljivimi nogami. Barvo in izgled potrdi projektant.
Predali: 3x kovinski predal z dnom iz dekorja 12 mm.
Ročaji: ALU letev. Barvo in izgled potrdi projektant.
Okovje: vodila s povratnim mehanizmom in blažilci - mehko zapiranje.

1x element z izrezom za korito E4.2sp

60 x 70 x 93 cm (š x g x v)
Osnova elementa: iveral dekor 18 mm. ABS robni trak. Barvo in izgled potrdi projektant.
Fronta: iveral dekor 18 mm. ABS robni trak. Barvo in izgled potrdi projektant.
Hrbtišče: iveral dekor 12 mm. Barvo in izgled potrdi projektant.
Podnožje: ALU cokel s tipskimi elementi višine 10 cm in višinsko nastavljivimi nogami. Barvo in izgled potrdi projektant.
Predali: 1x kovinski predal z dnom iz dekorja 12 mm.
Ročaji: ALU letev. Barvo in izgled potrdi projektant.
Okovje: vodila s povratnim mehanizmom in blažilci - mehko zapiranje.

2x element E4.3sp

74 x 70 x 93 cm (š x g x v)
Osnova elementa: iveral dekor 18 mm. ABS robni trak. Barvo in izgled potrdi projektant.
Fronta: iveral dekor 18 mm. ABS robni trak. 1 x dvokrilna vrata. Barvo in izgled potrdi projektant.
Hrbtišče: iveral dekor 12 mm. Barvo in izgled potrdi projektant.
Podnožje: ALU cokel s tipskimi elementi višine 10 cm in višinsko nastavljivimi nogami. Barvo in izgled potrdi projektant.
Police: 1x višinsko nastavljiva polica iveral dekor 18 mm. Barvo in izgled potrdi projektant.
Ročaji: ALU letev. Barvo in izgled potrdi projektant.
Okovje: odmične spone vrat z mehkim zapiranjem.

1x vertikalna obloga

268 x 60 x 1,2 cm (š x g x v)
Obloga: 12 mm laminatna obloga, dekor. Zaključna kotna letev. Barvo in izgled potrdi projektant.
Izrez: Izrez za vtičnice.

1x pult

268 x 70 x 3,8 cm (š x g x v)
Pult: 38 mm laminatna obloga, dekor. Zaobljen sprednji rob. Zaključna kotna letev. Barvo in izgled potrdi projektant.
Izrez: Izrez za korito.

1x led podelementna linijska luč pod visečimi elementi

2x pomični pult v čajni kuhinji - PL1

140 x 60 x 93 cm (š x g x v)
Osnova elementa: iveral dekor 18 mm. ABS robni trak. Barvo in izgled potrdi projektant.
Fronta: iveral dekor 18 mm. ABS robni trak. 2x dvokrilna vrata. Barvo in izgled potrdi projektant.
Hrbtišče: iveral dekor 18 mm. Barvo in izgled potrdi projektant.
Podnožje: Kolesa 6x. Barvo in izgled potrdi projektant.
Police: 1x višinsko nastavljiva polica iveral dekor 18 mm. Barvo in izgled potrdi projektant.
Ročaji: ALU letev. Barvo in izgled potrdi projektant.
Okovje: odmične spone za mehko odpiranje vrat.
Pult: 38 mm laminatna obloga, dekor. Zaobljen sprednji rob. Zaključna kotna letev. Barvo in izgled potrdi projektant.

OPOMBA:
VSE DIMENZIJE IN VIŠINSKE KOTE JE POTREBNO PRED SAMO IZVEDBO DEL PREVERITI IN SPROTI KONTROLIRATI NA GRADBIŠČU TER JIH PRILAGODITI GLEDE NA OBSTOJEČE STANJE. V KOLIKOR SO ODSTOPANJA VEČJA, JE POTREBNO O TEM OBVESTITI PROJEKTANTA!

projektant:
Uniprojekt d.o.o.
Uniprojekt d.o.o.
Savinjska cesta 117
3313 Polzela
tel.: +386 41 630 570
e-mail: info@uniprojekt.si
www.uniprojekt.si

objekt in lokacija:
REPREZENTATIVNO - OPERATIVNI CENTER ZA NARAVNE NESREČE, ŠENTVID PRI GROBELNEM

parc. št. 550/14, 550/15 in 550/16, k.o. 1203 Bodrež

investitor:
Občina Šmarje pri Jelšah
Aškerčev trg 15
3240 Šmarje pri Jelšah

naročnik:
Občina Šmarje pri Jelšah
Aškerčev trg 15
3240 Šmarje pri Jelšah

vodja projekta:
Tadej Renar, mag. inž. arh. ZAPS 2237 PA*

pooblaščeni arhitekt:
Tadej Renar, mag. inž. arh ZAPS 2237 PA*


vsebina grafičnega prikaza:
TEHNIČNI PRIKAZ
NOTRANJA OPREMA - NESTAND. KOSI (ČAJNA KUHINJA)

izdelali:
Lenart Kužnik,
Špela Handžar,
Monika Rečnik, mag. inž. arh.


vrsta načrta:	št. projekta:	št. načrta:	vrsta dokum.:	merilo:	datum:	št. lista:
0/1 ZBIRNI NAČRT - NAČRT ARHITEKTURE	UP - 005/2025	UP-005/2025-A	PZI	M 1:25	februar 2025	8.4

Vsebina načrta je avtorska lastnina podjetja UNIPROJEKT d.o.o. in je zaščitena z Zakonom o avtorski in sorodnih pravicah (Ur. l. RS, št. 16/07). Nepooblaščeno razmnoževanje načrta ni dovoljeno!


OV3.1, OV3.2
Visoka omara - tloris, M 1:25

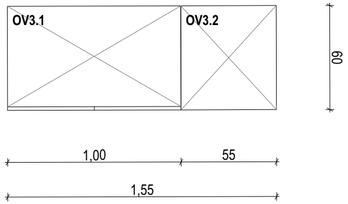


OV2
Visoka omara - tloris, M 1:25

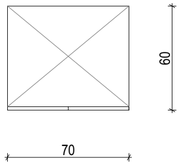

OV3.1, OV3.2
Visoka omara - pogled, M 1:25

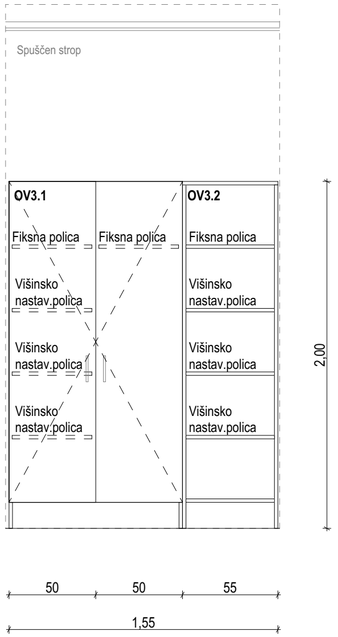

OV2
Visoka omara - pogled, M 1:25

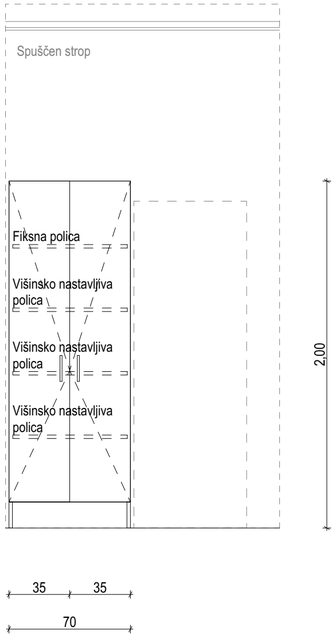

NOTRANJA OPREMA IZDELANA PO MERI:

1x Visoka omara - OV3.1

100 x 60 x 200 cm (š x g x v)
Osnova elementa: iveral dekor 18 mm. ABS robni trak. Barvo in izgled potrdi projektant.
Fronta: iveral dekor 18 mm. ABS robni trak. 1x dvokrilna vrata. Barvo in izgled potrdi projektant.
Hrbtišče: iveral dekro 12mm. Barvo in izgled potrdi projektant.
Podnožje: Inox podnožje višine 150 mm z regulacijskimi nogicami. Izgled potrdi projektant.
Police: 4 x višinsko nastavljiva polica iveral dekor 18mm, 1 x fiksna polica iveral dekor 18mm. Barvo in izgled potrdi projektant.
Ročaji: ALU ročaji. Barvo in izgled potrdi projektant.
Okovje: odmične spone vrat z mehkim zapiranjem. Okovje za varnostno pritrjevanje na zid.

1x Visoka omara - odprti regal - OV3.2

55 x 60 x 200 cm (š x g x v)
Osnova elementa: iveral dekor 18 mm. ABS robni trak. Barvo in izgled potrdi projektant.
Fronta: iveral dekor 18 mm. ABS robni trak. Barvo in izgled potrdi projektant.
Hrbtišče: iveral dekro 18 mm. Barvo in izgled potrdi projektant.
Podnožje: Inox podnožje višine 150 mm z regulacijskimi nogicami. Izgled potrdi projektant.
Police: 4x višinsko nastavljiva polica iveral dekor 18 mm, 1x fiksna polica iveral dekor 18 mm. Barvo in izgled potrdi projektant.
Okovje: Okovje za varnostno pritrjevanje na zid.

1x Visoka omara - OV2

70 x 60 x 200 cm (š x g x v)
Osnova elementa: iveral dekor 18 mm. ABS robni trak. Barvo in izgled potrdi projektant.
Fronta: iveral dekor 18 mm. ABS robni trak. 1x dvokrilna vrata. Barvo in izgled potrdi projektant.
Hrbtišče: iveral dekro 12mm. Barvo in izgled potrdi projektant.
Podnožje: Inox podnožje višine 150 mm z regulacijskimi nogicami. Izgled potrdi projektant.
Police: 4 x višinsko nastavljiva polica iveral dekor 18mm, 1x fiksna polica iveral dekor 18mm. Barvo in izgled potrdi projektant.
Ročaji: ALU ročaji. Barvo in izgled potrdi projektant.
Okovje: odmične spone vrat z mehkim zapiranjem. Okovje za varnostno pritrjevanje na zid.

OPOMBA:
VSE DIMENZIJE IN VIŠINSKE KOTE JE POTREBNO PRED SAMO IZVEDBO DEL PREVERITI IN SPROTI KONTROLIRATI NA GRADBIŠČU TER JIH PRILAGODITI GLEDE NA OBSTOJEČE STANJE. V KOLIKOR SO ODSTOPANJA VEČJA, JE POTREBNO O TEM OBVESTITI PROJEKTANTA!

projektant:
Uniprojekt d.o.o.
Uniprojekt d.o.o.
Savinjska cesta 117
3313 Polzela
tel.: +386 41 630 570
e-mail: info@uniprojekt.si
www.uniprojekt.si

investitor:
Občina Šmarje pri Jelšah
Aškerčev trg 15
3240 Šmarje pri Jelšah

naročnik:
Občina Šmarje pri Jelšah
Aškerčev trg 15
3240 Šmarje pri Jelšah

objekt in lokacija:
REPREZENTATIVNO - OPERATIVNI CENTER ZA NARAVNE NESREČE,
ŠENTVID PRI GROBELNEM

parc. št. 550/14, 550/15 in 550/16, k.o. 1203 Bodrež

vodja projekta:
Tadej Renar, mag. inž. arh. ZAPS 2237 PA*

pooblaščeni arhitekt:
Tadej Renar, mag. inž. arh ZAPS 2237 PA*


vsebina grafičnega prikaza:
TEHNIČNI PRIKAZ
NOTRANJA OPREMA - NESTAND. KOSI (OMARE ČISTILA, SHRAMBA)

izdelali:
Lenart Kužnik,
Špela Handžar,
Monika Rečnik , mag. inž. arh.


vrsta načrta:	št. projekta:	št. načrta:	vrsta dokum.:	merilo:	datum:	št. lista:
0/1 ZBIRNI NAČRT - NAČRT ARHITEKTURE	UP - 005/2025	UP-005/2025-A	PZI	M 1:25	februar 2025	8.5

Vsebina načrta je avtorska lastnina podjetja UNIPROJEKT d.o.o. in je zaščitena z Zakonom o avtorski in sorodnih pravicah (Ur. l. RS, št. 16/07). Nepooblaščeno razmnoževanje načrta ni dovoljeno!


OV1
Visoka omara - tloris, M 1:25

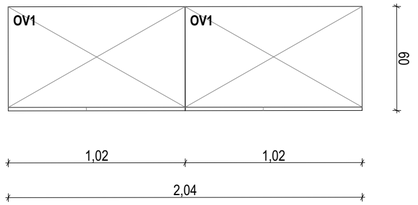


REG 1
Odprti regali - tloris, M 1:25

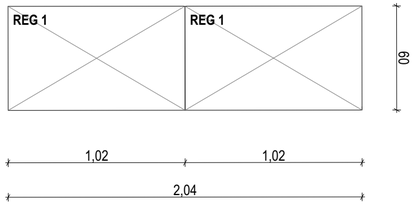

OV1
Visoka omara - pogled, M 1:25

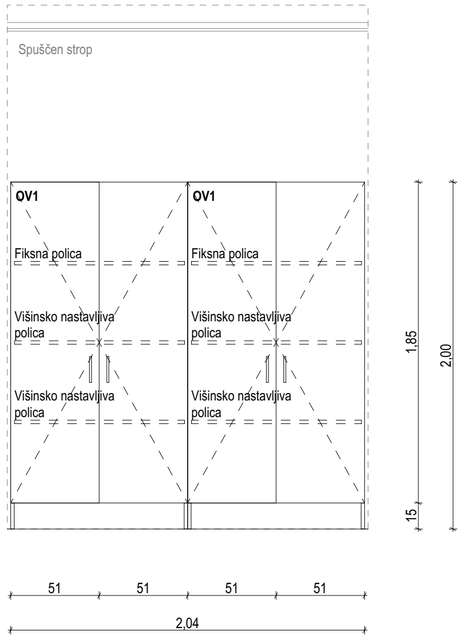

REG 1
Odprti regali - pogled, M 1:25

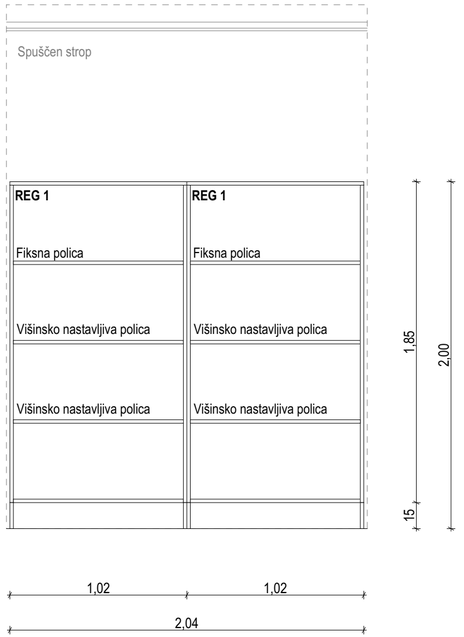

NOTRANJA OPREMA IZDELANA PO MERI:

2x Visoka omara - OV1

102 x 60 x 200 cm (š x g x v)
Osnova elementa: iveral dekor 18 mm. ABS robni trak. Barvo in izgled potrdi projektant.
Fronta: iveral dekor 18 mm. ABS robni trak. 1x dvokrilna vrata. Barvo in izgled potrdi projektant.
Hrbtišče: iveral dekro 12mm. Barvo in izgled potrdi projektant.
Podnožje: Inox podnožje višine 150 mm z regulacijskimi nogicami. Izgled potrdi projektant.
Police: 3x višinsko nastavljiva polica iveral dekor 18mm, 1x fiksna polica. Barvo in izgled potrdi projektant.
Ročaji: ALU ročaji. Barvo in izgled potrdi projektant.
Okovje: odmične spone vrat z mehkim zapiranjem. Okovje za varnostno pritrjevanje na zid.

2x Odprti regal - REG1

102 x 60 x 200 cm (š x g x v)
Osnova elementa: iveral dekor 18 mm. ABS robni trak. Barvo in izgled potrdi projektant.
Fronta: iveral dekor 18 mm. ABS robni trak. Barvo in izgled potrdi projektant.
Hrbtišče: iveral dekro 18 mm. Barvo in izgled potrdi projektant.
Podnožje: Inox podnožje višine 150 mm z regulacijskimi nogicami. Izgled potrdi projektant.
Police: 3x višinsko nastavljiva polica iveral dekor 18 mm, 1x fiksna polica iveral dekor 18mm. Barvo in izgled potrdi projektant.
Okovje: Okovje za varnostno pritrjevanje na zid.

OPOMBA:
VSE DIMENZIJE IN VIŠINSKE KOTE JE POTREBNO PRED SAMO IZVEDBO DEL PREVERITI IN SPROTI KONTROLIRATI NA GRADBIŠČU TER JIH PRILAGODITI GLEDE NA OBSTOJEČE STANJE. V KOLIKOR SO ODSTOPANJA VEČJA, JE POTREBNO O TEM OBVESTITI PROJEKTANTA!

projektant:
Uniprojekt d.o.o.
Uniprojekt d.o.o.
Savinjska cesta 117
3313 Polzela
tel.: +386 41 630 570
e-mail: info@uniprojekt.si
www.uniprojekt.si

investitor:
Občina Šmarje pri Jelšah
Aškerčev trg 15
3240 Šmarje pri Jelšah

naročnik:
Občina Šmarje pri Jelšah
Aškerčev trg 15
3240 Šmarje pri Jelšah

objekt in lokacija:
REPREZENTATIVNO - OPERATIVNI CENTER ZA NARAVNE NESREČE,
ŠENTVID PRI GROBELNEM

parc. št. 550/14, 550/15 in 550/16, k.o. 1203 Bodrež

vodja projekta:
Tadej Renar, mag. inž. arh. ZAPS 2237 PA*

pooblaščeni arhitekt:
Tadej Renar, mag. inž. arh ZAPS 2237 PA*


vsebina grafičnega prikaza:
TEHNIČNI PRIKAZ
NOTRANJA OPREMA - NESTANDARDNI KOSI (OMARE SHRAMBA)

izdelali:
Lenart Kužnik,
Špela Handžar,
Monika Rečnik , mag. inž. arh.


vrsta načrta:	št. projekta:	št. načrta:	vrsta dokum.:	merilo:	datum:	št. lista:
0/1 ZBIRNI NAČRT - NAČRT ARHITEKTURE	UP - 005/2025	UP-005/2025-A	PZI	M 1:25	februar 2025	8.6

Vsebina načrta je avtorska lastnina podjetja UNIPROJEKT d.o.o. in je zaščitena z Zakonom o avtorski in sorodnih pravicah (Ur. l. RS, št. 16/07). Nepooblaščeno razmnoževanje načrta ni dovoljeno!


OV4
Visoka omara - tloris, M 1:25

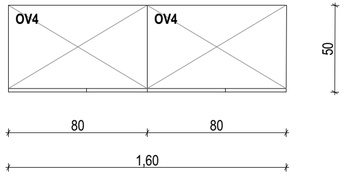


OV5.1, OV5.2, OV5.3
Garderobna omara - tloris, M 1:25

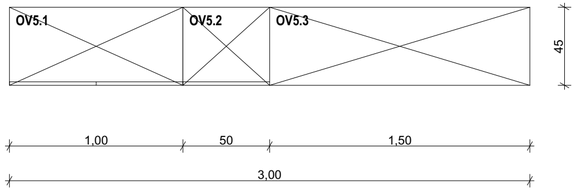

OV4
Visoka omara - pogled, M 1:25

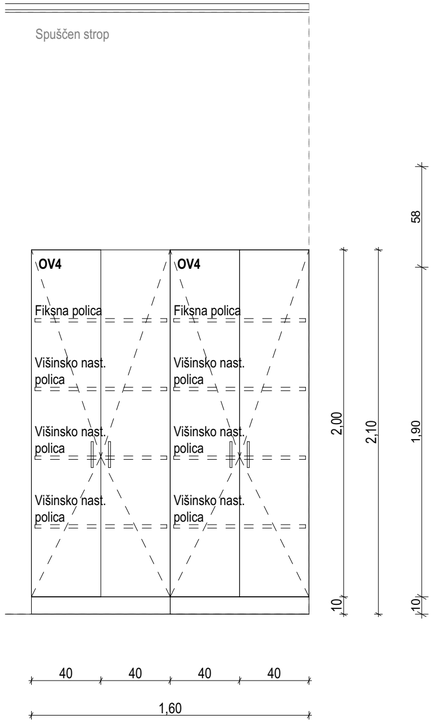

OV5.1, OV5.2
Garderobna omara - pogled, M 1:25

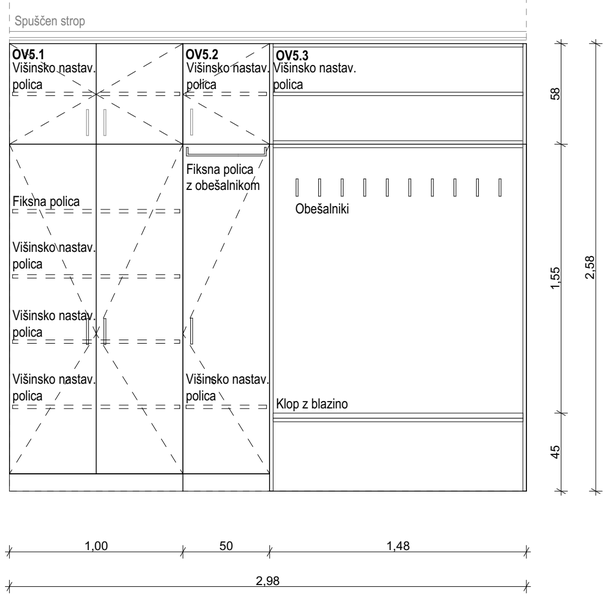

NOTRANJA OPREMA IZDELANA PO MERI:

2x Visoka omara - OV4

80 x 50 x 210 cm (š x g x v)
Osnova elementa: iveral dekor 18mm. ABS robni trak. Barvo in izgled potrdi projektant.
Fronta: iveral dekor 18mm. ABS robni trak. 1x dvokrilna vrata. Barvo in izgled potrdi projektant.
Hrbtišče: iveral dekro 12mm. Barvo in izgled potrdi projektant.
Podnožje: ALU cokel s tipskimi elementi višine 10cm in višinsko nastavljivimi nogami. Barvo in izgled potrdi projektant.
Police: 4x višinsko nastavljiva polica iveral dekor 18mm, 1x fiksna polica iveral dekor 18mm. Barvo in izgled potrdi projektant.
Ročaji: ALU ročaji. Barvo in izgle potrdi projektant.
Okovje: odmične spone vrat z mehkim zapiranjem. Okovje za varnostno pritrjevanje na zid.

1x Visoka dvodelna omara - OV5.1

100 x 50 x 258 cm (š x g x v)
Osnova elementa: iveral dekor 18mm. ABS robni trak. Barvo in izgled potrdi projektant.
Fronta: iveral dekor 18mm. ABS robni trak. 2x dvokrilna vrata. Barvo in izgled potrdi projektant.
Hrbtišče: iveral dekro 12mm. Barvo in izgled potrdi projektant.
Podnožje: ALU cokel s tipskimi elementi višine 10cm in višinsko nastavljivimi nogami. Barvo in izgled potrdi projektant.
Police: 5x višinsko nastavljiva polica iveral dekor 18mm, 1x fiksna polica iveral dekor 18mm. Barvo in izgled potrdi projektant.
Ročaji: ALU ročaji. Barvo in izgle potrdi projektant.
Okovje: odmične spone vrat z mehkim zapiranjem. Okovje za varnostno pritrjevanje na zid.

1x Visoka dvodelna omara - OV5.2

50 x 50 x 258 cm (š x g x v)
Osnova elementa: iveral dekor 18mm. ABS robni trak. Barvo in izgled potrdi projektant.
Fronta: iveral dekor 18mm. ABS robni trak. 2x enokrilna vrata. Barvo in izgled potrdi projektant.
Hrbtišče: iveral dekro 12mm. Barvo in izgled potrdi projektant.
Podnožje: ALU cokel s tipskimi elementi višine 10cm in višinsko nastavljivimi nogami. Barvo in izgled potrdi projektant.
Police: 2x višinsko nastavljiva polica iveral dekor 18mm, 1x fiksna polica iveral dekor 18mm s fiksnim obešalnikom. Barvo in izgled potrdi projektant.
Ročaji: ALU ročaji. Barvo in izgle potrdi projektant.
Okovje: odmične spone vrat z mehkim zapiranjem. Fiksni obešalnik. Okovje za varnostno pritrjevanje na zid.

1x Visoka omara z garderobno nišo - OV5.3

148 x 50 x 258 cm (š x g x v)
Osnova elementa: iveral dekor 18mm. ABS robni trak. Barvo in izgled potrdi projektant.
Fronta: iveral dekor 18mm. ABS robni trak. Barvo in izgled potrdi projektant.
Hrbtišče: iveral dekro 18mm. Barvo in izgled potrdi projektant.
Police: 1x višinsko nastavljiva polica iveral dekor 18mm, 1x fiksna polica (klop) iveral dekor 25mm. Barvo in izgled potrdi projektant.
Okovje: Okovje za varnostno pritrjevanje na zid.
Razno: Blazina za klop. 10x obešalnik pritrjen v zadnjo fronto.

OPOMBA:
VSE DIMENZIJE IN VIŠINSKE KOTE JE POTREBNO PRED SAMO IZVEDBO DEL PREVERITI IN SPROTI KONTROLIRATI NA GRADBIŠČU TER JIH PRILAGODITI GLEDE NA OBSTOJEČE STANJE. V KOLIKOR SO ODSTOPANJA VEČJA, JE POTREBNO O TEM OBVESTITI PROJEKTANTA!

projektant:
Uniprojekt d.o.o.
Uniprojekt d.o.o.
Savinjska cesta 117
3313 Polzela
tel.: +386 41 630 570
e-mail: info@uniprojekt.si
www.uniprojekt.si

investitor:
Občina Šmarje pri Jelšah
Aškerčev trg 15
3240 Šmarje pri Jelšah

naročnik:
Občina Šmarje pri Jelšah
Aškerčev trg 15
3240 Šmarje pri Jelšah

objekt in lokacija:
REPREZENTATIVNO - OPERATIVNI CENTER ZA NARAVNE NESREČE,
ŠENTVID PRI GROBELNEM

parc. št. 550/14, 550/15 in 550/16, k.o. 1203 Bodrež

vodja projekta:
Tadej Renar, mag. inž. arh. ZAPS 2237 PA*

pooblaščeni arhitekt:
Tadej Renar, mag. inž. arh ZAPS 2237 PA*


vsebina grafičnega prikaza:
TEHNIČNI PRIKAZ
NOTRANJA OPREMA - NESTAND. KOSI (OMARE, GARD. SESTAV)

izdelali:
Lenart Kužnik,
Špela Handžar,
Monika Rečnik, mag. inž. arh.


vrsta načrta:	št. projekta:	št. načrta:	vrsta dokum.:	merilo:	datum:	št. lista:
0/1 ZBIRNI NAČRT - NAČRT ARHITEKTURE	UP - 005/2025	UP-005/2025-A	PZI	M 1:25	februar 2025	8.7

Vsebina načrta je avtorska lastnina podjetja UNIPROJEKT d.o.o. in je zaščitena z Zakonom o avtorski in sorodnih pravicah (Ur. l. RS, št. 16/07). Nepooblaščeno razmnoževanje načrta ni dovoljeno!


MIZ1
Delovna miza - tloris, M 1:25

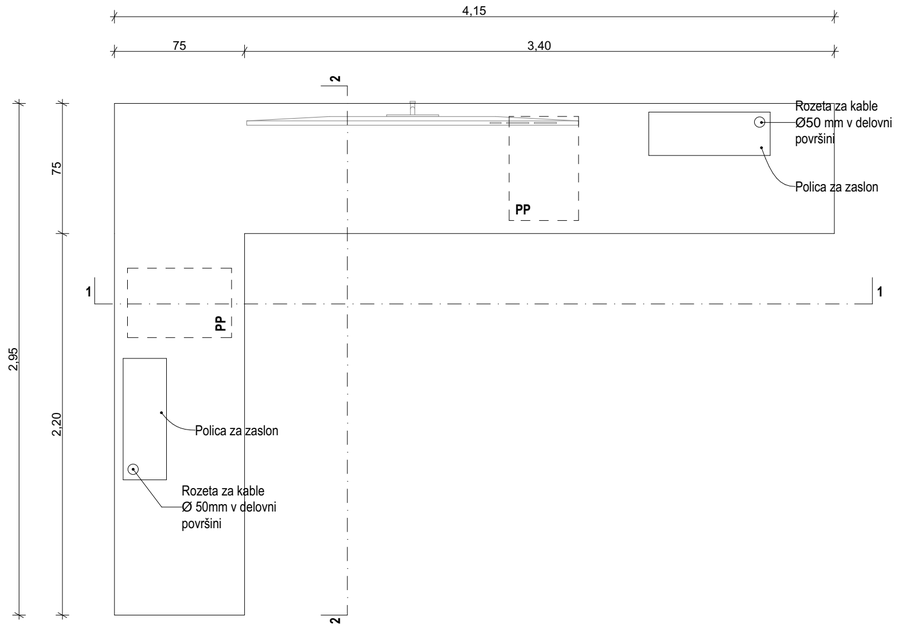


MIZ1
Visoka omara - pogled 1, M 1:25

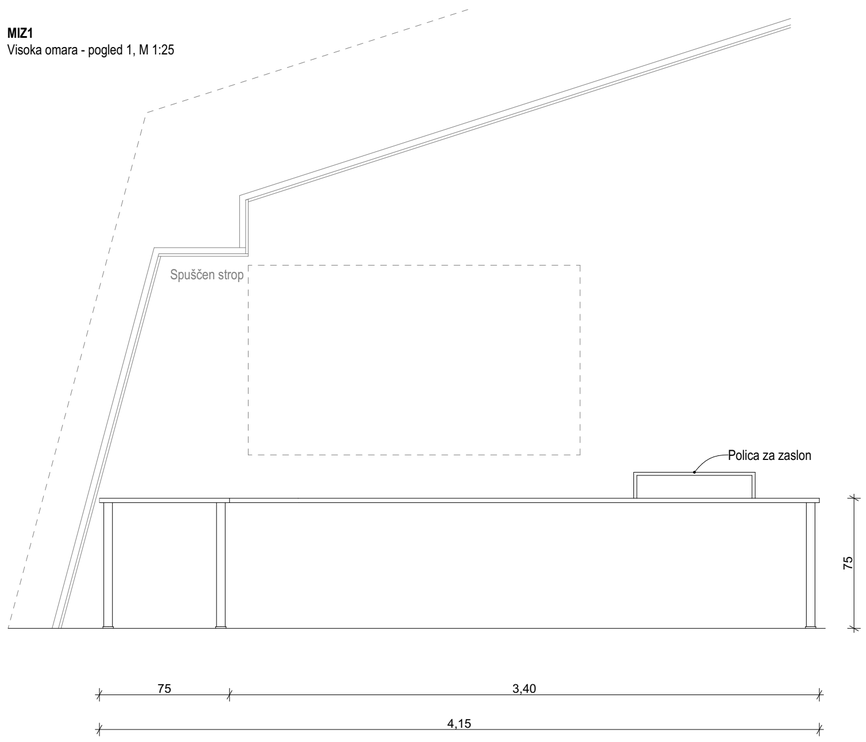


MIZ1
Visoka omara - pogled 2, M 1:25

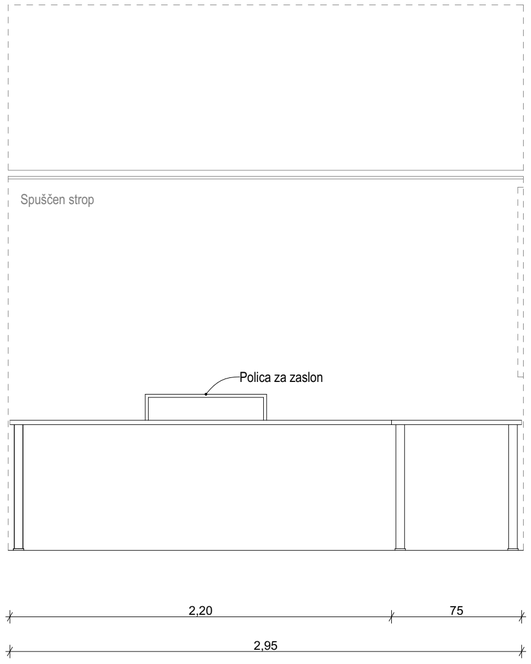

PP
Predalnik na kolesih - tloris,
M 1:25

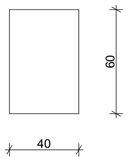

PP
Predalnik na kolesih -
pogled, M 1:25

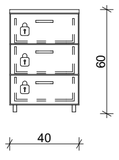

NOTRANJA OPREMA IZDELANA PO MERI:

1x L Delovna miza - MIZ1

295 x 415 x 75 cm (š x g x v)
Miza: dekor 25 mm. ABS robni trak. Širina delovne površine 75 cm. Barvo in izgled potrdi projektant.
Noge: 7x kovinsko masivno, tipsko, višinsko prilagodljivo mizno podnožje. Barvo in izgled potrdi projektant.
Razno: premična polica za računalniški zaslon 70 x 25 x 15 cm. 2x okrogel izrez Ø 50mm s PVC rozeto in pokrovčkom v barvi po izboru projektanta. Podmizna kabeljska polica.

2x Mobilni predalnik - PP

40 x 60 x 60 cm (š x g x v)
Osnova elementa: iveral dekor 18 mm. ABS robni trak. Barvo in izgled potrdi projektant.
Fronta: iveral dekor 18 mm. ABS robni trak. Barvo in izgled potrdi projektant.
Hrbtišče: iveral dekro 18 mm. ABS robni trak. Barvo in izgled potrdi projektant.
Podnožje: Kolesa 4x. Barvo in izgled potrdi projektant.
Predali: 3x kovinski predali z dnom iz dekorja 12 mm. Barvo in izgled potrdi projektant.
Ročaji: ALU ročaji. Barvo in izgle potrdi projektant.
Okovje: vodila s povratnim mehanizmom in blažilci - mehko zapiranje.
Razno: 3x zaklepanje predalnikov s cilindrično ključavnico.

OPOMBA:
VSE DIMENZIJE IN VIŠINSKE KOTE JE POTREBNO PRED SAMO IZVEDBO DEL PREVERITI IN SPROTI KONTROLIRATI NA GRADBIŠČU TER JIH PRILAGODITI GLEDE NA OBSTOJEČE STANJE. V KOLIKOR SO ODSTOPANJA VEČJA, JE POTREBNO O TEM OBVESTITI PROJEKTANTA!

projektant:
Uniprojekt d.o.o.
Uniprojekt d.o.o.
Savinjska cesta 117
3313 Polzela
tel.: +386 41 630 570
e-mail: info@uniprojekt.si
www.uniprojekt.si

objekt in lokacija:
REPREZENTATIVNO - OPERATIVNI CENTER ZA NARAVNE NESREČE, ŠENTVID PRI GROBELNEM

parc. št. 550/14, 550/15 in 550/16, k.o. 1203 Bodrež

investitor:
Občina Šmarje pri Jelšah
Aškerčev trg 15
3240 Šmarje pri Jelšah

naročnik:
Občina Šmarje pri Jelšah
Aškerčev trg 15
3240 Šmarje pri Jelšah

vodja projekta:
Tadej Renar, mag. inž. arh. ZAPS 2237 PA*

pooblaščeni arhitekt:
Tadej Renar, mag. inž. arh ZAPS 2237 PA*


vsebina grafičnega prikaza:
TEHNIČNI PRIKAZ
NOTRANJA OPREMA - NESTANDARDNI KOSI (PISARNIŠKE MIZE)

izdelali:
Lenart Kužnik,
Špela Handžar,
Monika Rečnik, mag. inž. arh.


vrsta načrta:	št. projekta:	št. načrta:	vrsta dokum.:	merilo:	datum:	št. lista:
0/1 ZBIRNI NAČRT - NAČRT ARHITEKTURE	UP - 005/2025	UP-005/2025-A	PZI	M 1:25	februar 2025	8.8

Vsebina načrta je avtorska lastnina podjetja UNIPROJEKT d.o.o. in je zaščitena z Zakonom o avtorski in sorodnih pravicah (Ur. l. RS, št. 16/07). Nepooblaščeno razmnoževanje načrta ni dovoljeno!


REG2.1, REG 2.2
Nizki regal - tloris, M 1:25

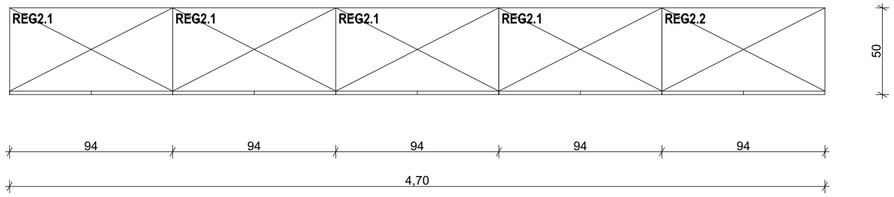


REG2.1, REG 2.2
Nizki regal - pogled, M 1:25

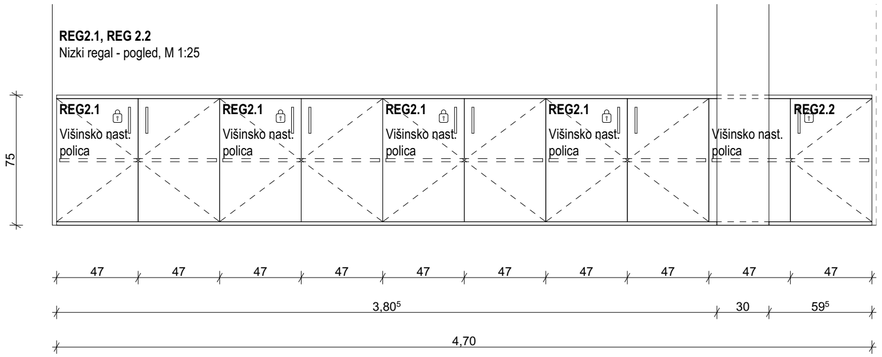


MIZ2
Sejna miza - tloris, M 1:25

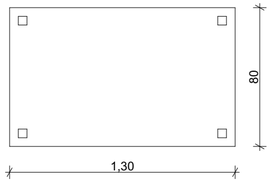

MIZ2
Sejna miza - pogled, M 1:25

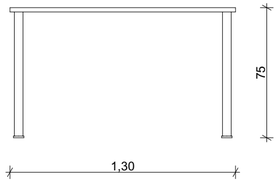

MIZ2
Sejna miza - pogled, M 1:25

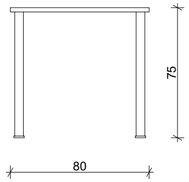

NOTRANJA OPREMA IZDELANA PO MERI:

4x Nizki regal - REG2.1

94 x 50 x 75 cm (š x g x v)
Osnova elementa: iveral dekor 18mm. ABS robni trak. Barvo in izgled potrdi projektant. Enodelna zgornja plošča, sprednja stranica v ravnini front.
Fronta: iveral dekor 18mm. ABS robni trak. 1x dvokrilna vrata. Barvo in izgled potrdi projektant.
Hrbtišče: iveral dekro 12mm. Barvo in izgled potrdi projektant.
Podnožje: ALU cokel s tipskimi elementi višine 10cm in višinsko nastavljivimi nogami. Barvo in izgled potrdi projektant.
Police: 1x višinsko nastavljiva polica iveral dekor 18mm. Barvo in izgled potrdi projektant.
Ročaji: ALU ročaji. Barvo in izgle potrdi projektant.
Okovje: odmične spone vrat z mehkim zapiranjem.
Razno: 4x zaklepanje omare s cilindrično ključavnico.

1x Nizki regal - REG2.2

94 x 50 x 75 cm (š x g x v)
Osnova elementa: iveral dekor 18mm. ABS robni trak. Barvo in izgled potrdi projektant. Enodelna zgornja plošča, sprednja stranica v ravnini front.
Fronta: iveral dekor 18mm. ABS robni trak. 1x enokrilna vrata, 1x fiksna fronta. Barvo in izgled potrdi projektant.
Hrbtišče: iveral dekro 12mm. Barvo in izgled potrdi projektant.
Podnožje: ALU cokel s tipskimi elementi višine 10cm in višinsko nastavljivimi nogami. Barvo in izgled potrdi projektant.
Police: 1x višinsko nastavljiva polica iveral dekor 18mm. Barvo in izgled potrdi projektant.
Ročaji: ALU ročaji. Barvo in izgle potrdi projektant.
Okovje: odmične spone vrat z mehkim zapiranjem.
Razno: 4x zaklepanje omare s cilindrično ključavnico.

2x Miza - MIZ2

80 x 130 x 75 cm (š x g x v)
Miza: dekor 25 mm. ABS robni trak. Barvo in izgled potrdi projektant.
Noge: 4x kovinsko masivno, tipsko, višinsko prilagodljivo mizno podnožje. Barvo in izgled potrdi projektant.

OPOMBA:
VSE DIMENZIJE IN VIŠINSKE KOTE JE POTREBNO PRED SAMO IZVEDBO DEL PREVERITI IN SPROTI KONTROLIRATI NA GRADBIŠČU TER JIH PRILAGODITI GLEDE NA OBSTOJEČE STANJE. V KOLIKOR SO ODSTOPANJA VEČJA, JE POTREBNO O TEM OBVESTITI PROJEKTANTA!

projektant:
Uniprojekt d.o.o.
Uniprojekt d.o.o.
Savinjska cesta 117
3313 Polzela
tel.: +386 41 630 570
e-mail: info@uniprojekt.si
www.uniprojekt.si

investitor:
Občina Šmarje pri Jelšah
Aškerčev trg 15
3240 Šmarje pri Jelšah

naročnik:
Občina Šmarje pri Jelšah
Aškerčev trg 15
3240 Šmarje pri Jelšah

objekt in lokacija:
REPREZENTATIVNO - OPERATIVNI CENTER ZA NARAVNE NESREČE,
ŠENTVID PRI GROBELNEM

parc. št. 550/14, 550/15 in 550/16, k.o. 1203 Bodrež

vodja projekta:
Tadej Renar, mag. inž. arh. ZAPS 2237 PA*

pooblaščeni arhitekt:
Tadej Renar, mag. inž. arh ZAPS 2237 PA*


vsebina grafičnega prikaza:
TEHNIČNI PRIKAZ
NOTRANJA OPREMA - NESTAND. KOSI (REGALI, SEJNA MIZA)

izdelali:
Lenart Kužnik,
Špela Handžar,
Monika Rečnik , mag. inž. arh.


vrsta načrta:	št. projekta:	št. načrta:	vrsta dokum.:	merilo:	datum:	št. lista:
0/1 ZBIRNI NAČRT - NAČRT ARHITEKTURE	UP - 005/2025	UP-005/2025-A	PZI	M 1:25	februar 2025	8.9

Vsebina načrta je avtorska lastnina podjetja UNIPROJEKT d.o.o. in je zaščitena z Zakonom o avtorski in sorodnih pravicah (Ur. l. RS, št. 16/07). Nepooblaščeno razmnoževanje načrta ni dovoljeno!


UMIV1
Pult z utopnimi umivalniki - tloris, M 1:25

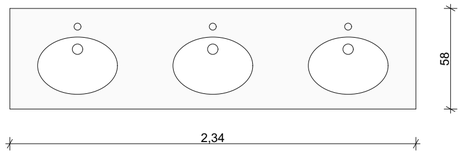


UMIV1
Pult z utopnimi umivalniki - pogled 1, M 1:25

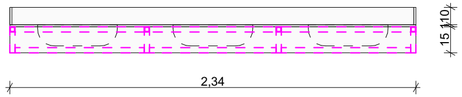


UMIV1
Pult z utopnimi umivalniki - pogled 2, M 1:25

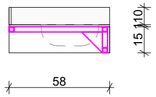


UMIV2
Pult z utopnimi umivalniki - tloris, M 1:25

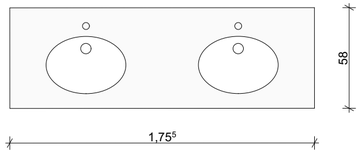

UMIV2
Pult z utopnimi umivalniki - pogled 1, M 1:25

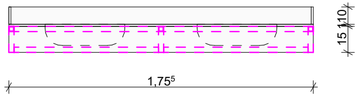

UMIV2
Pult z utopnimi umivalniki - pogled 2, M 1:25

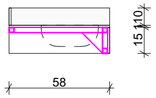

NOTRANJA OPREMA IZDELANA PO MERI:

1x kerrock pult s 3 umivalniki in pipami UMIV1

234 x 58 x 16,2 cm (š x g x v)

Osnova elementa: kerrock debeline 12 mm, prednja maska višine 150 mm je dodatno ojačana. Barvo in izgled potrdi projektant. Ob steni in na straneh (levo in desno) se izvede polkrožni zaključek v višini 100 mm. Pult se izvede na kovinski inoc podkonstrukciji iz pravokotnega profila 30/30/3mm.

1x kerrock pult s 2 umivalnikoma in pipama UMIV2

175 x 58 x 16,2 cm (š x g x v)

Osnova elementa: kerrock debeline 12 mm, prednja maska višine 150 mm je dodatno ojačana. Barvo in izgled potrdi projektant. Ob steni in na straneh (levo in desno) se izvede polkrožni zaključek v višini 100 mm. Pult se izvede na kovinski inoc podkonstrukciji iz pravokotnega profila 30/30/3mm.

OPOMBA:
VSE DIMENZIJE IN VIŠINSKE KOTE JE POTREBNO PRED SAMO IZVEDBO DEL PREVERITI IN SPROTI KONTROLIRATI NA GRADBIŠČU TER JIH PRILAGODITI GLEDE NA OBSTOJEČE STANJE. V KOLIKOR SO ODSTOPANJA VEČJA, JE POTREBNO O TEM OBVESTITI PROJEKTANTA!

projektant:
Uniprojekt d.o.o.
Savinjska cesta 117
3313 Polzela
tel.: +386 41 630 570
e-mail: info@uniprojekt.si
www.uniprojekt.si

investitor:
Občina Šmarje pri Jelšah
Aškerčev trg 15
3240 Šmarje pri Jelšah

naročnik:
Občina Šmarje pri Jelšah
Aškerčev trg 15
3240 Šmarje pri Jelšah

objekt in lokacija:
REPREZENTATIVNO - OPERATIVNI CENTER ZA NARAVNE NESREČE,
ŠENTVID PRI GROBELNEM

parc. št. 550/14, 550/15 in 550/16, k.o. 1203 Bodrež

vodja projekta:
Tadej Renar, mag. inž. arh. ZAPS 2237 PA*

pooblaščeni arhitekt:
Tadej Renar, mag. inž. arh ZAPS 2237 PA*

vsebina grafičnega prikaza:
TEHNIČNI PRIKAZ
NOTRANJA OPREMA - NESTANDARDNI KOSI (SANITARIJE)

izdelali:
Lenart Kužnik,
Špela Handžar,
Monika Rečnik , mag. inž. arh.

vrsta načrta:	št. projekta:	št. načrta:	vrsta dokum.:	merilo:	datum:	št. lista:
0/1 ZBIRNI NAČRT - NAČRT ARHITEKTURE	UP - 005/2025	UP-005/2025-A	PZI	M 1:25	februar 2025	8.10

Vsebina načrta je avtorska lastnina podjetja UNIPROJEKT d.o.o. in je zaščitena z Zakonom o avtorski in sorodnih pravicah (Ur. l. RS, št. 16/07). Nepooblaščeno razmnoževanje načrta ni dovoljeno!