# PONIKOVALNO POLJE 2


## NAČRT (SPODNJI SLOJ)

dimenzije: 11.20 x 2.40 x 1.32m


bruto volumen: 35.48 $m^3$

neto volumen: 34.01 $m^3$

## TLORIS

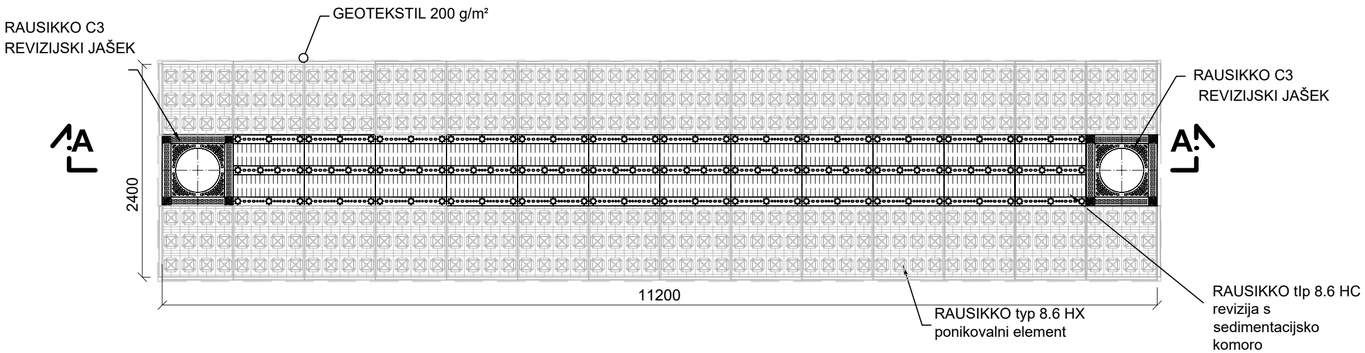


## PREREZ A-A

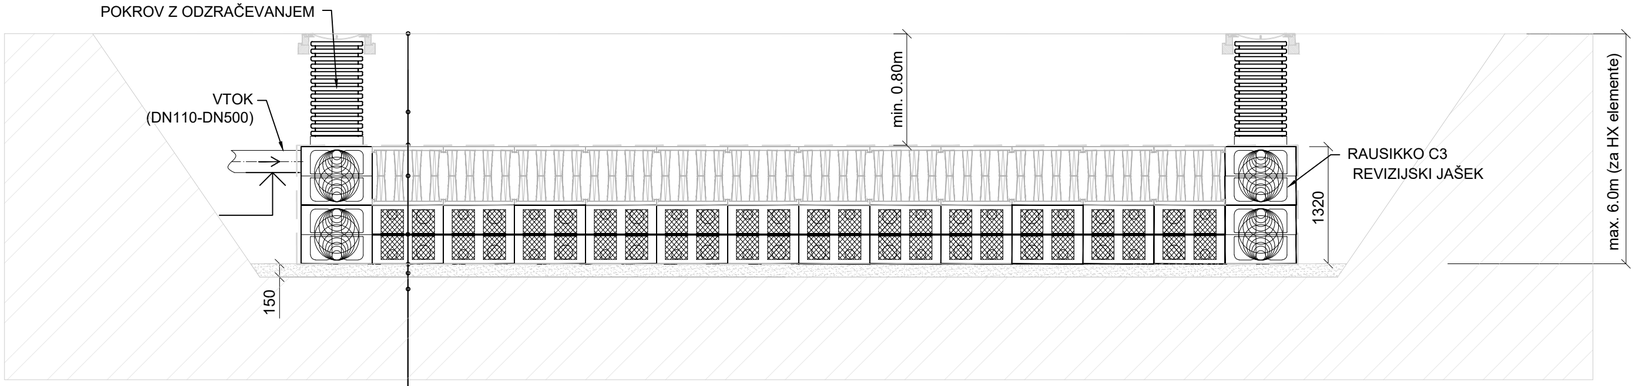


- ZAKLJUČNA POVRŠINA S PROMETNO OBREMENITVIJO (maks. obremenitev SLW 60)
- ZBITA ZEMLJA, G1 - G3
- GEOTEKSTIL 200 g/m²
- RAUSIKKO BOX 8.6 HX
- RAUSIKKO BOX 8.6 SC (revizijska linija)
- GEOTEKSTIL 200 g/m²
- TEMELJNA TLA f 2-8, h=150mm
- NARAVNI TEREN
- MODUL ELASTIČNOSTI Ev2 ≥ 45 MN/$m^2$ S PROMETOM


DROMOS d.o.o.
Podbreg 2
5220 Tolmin


| | | | | |
|---|---|---|---|---|
| Vsebina načrta: | Načrt ceste | | | |
| Opis risbe: | Detajl ponikovalnega polja 2 | | | |
| Faza: | PZI | Št projekta: | D319 | Datum: oktober 2023, novelacija januar 2026 |
| Merilo: | 1:50 | Št. načrta: | D319-2023 | |