
DETAJL CESTNEGA POŽIRALNIKA Z LTŽ REŠETKO

M 1:20

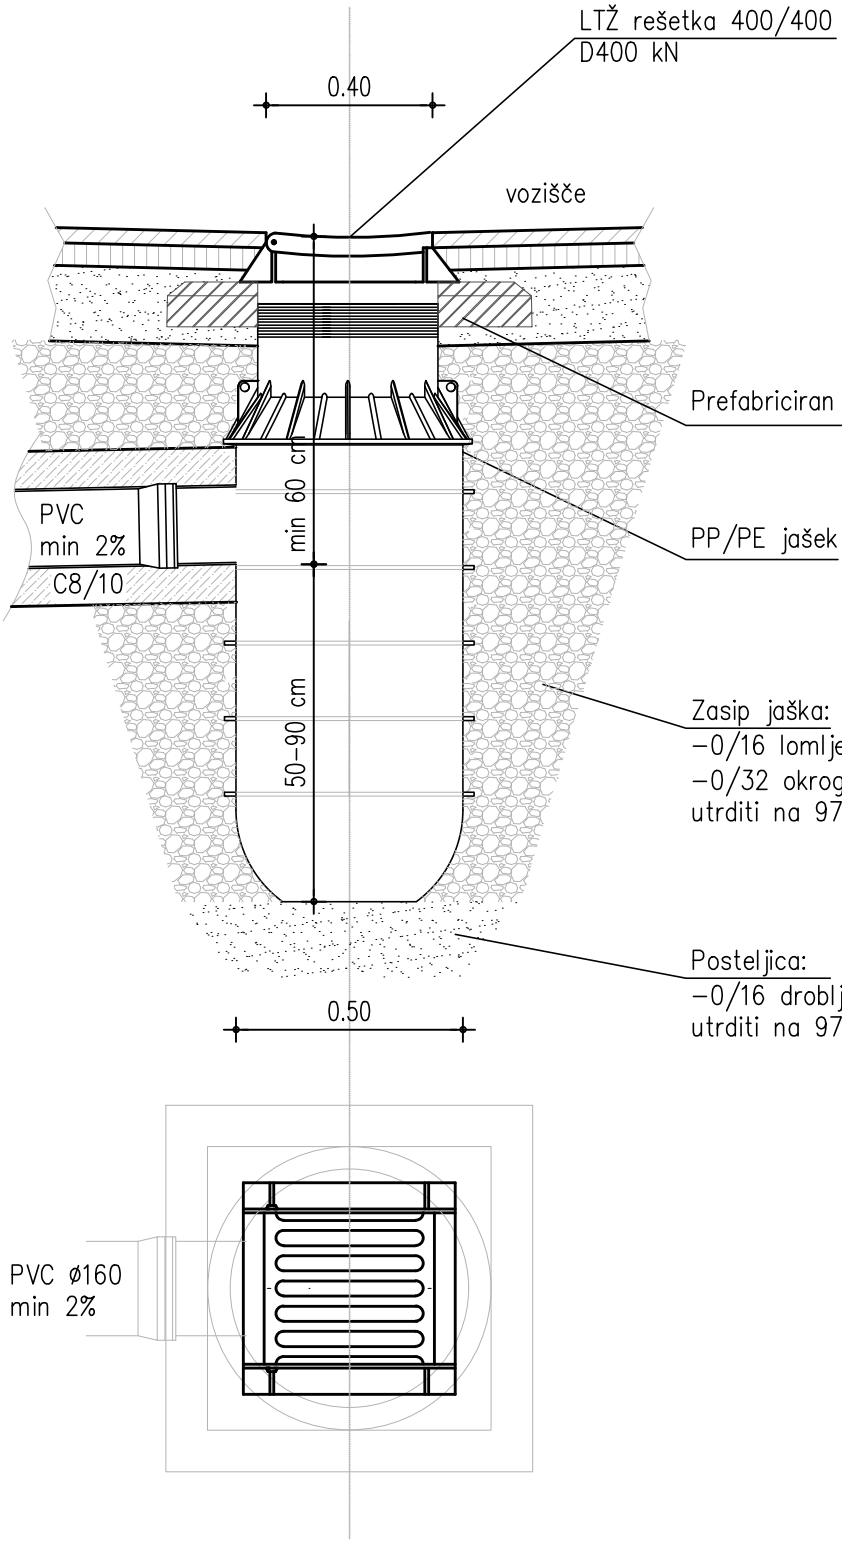

DROMOS d.o.o.