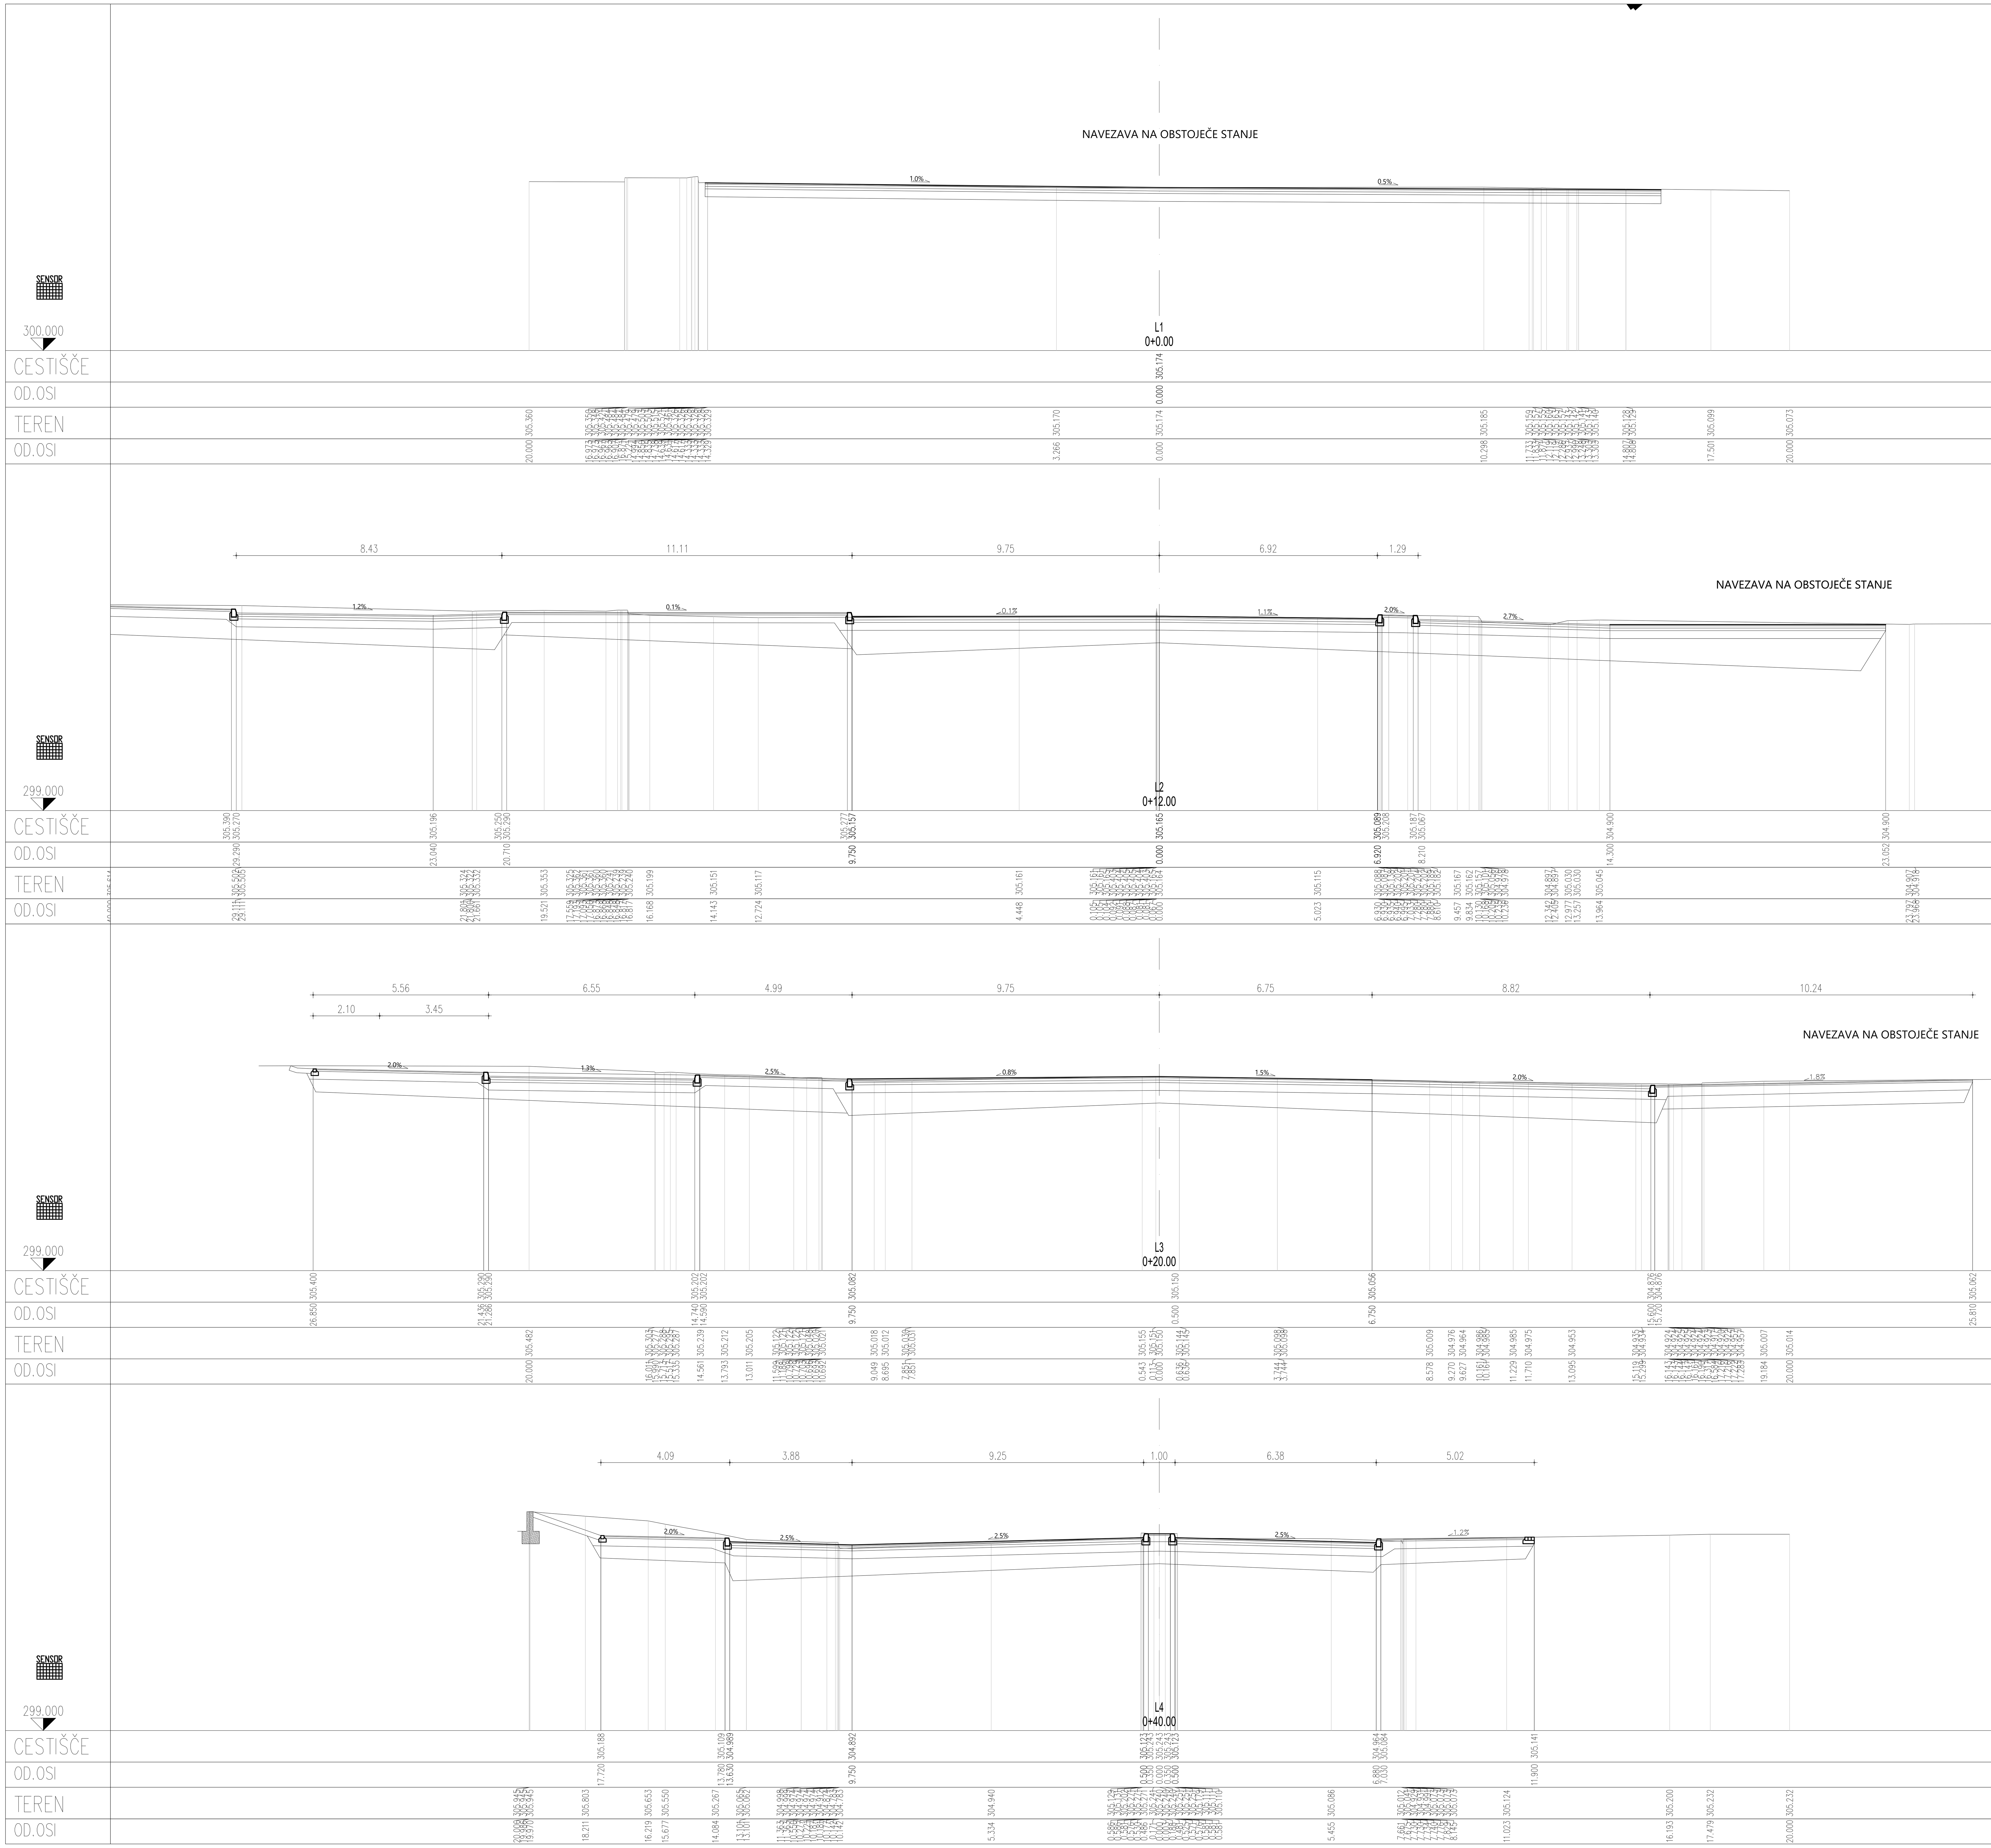


Investitor:	MESTNA OBČINA LJUBLJANA, MESTNI TRG 1, 1000 LJUBLJANA
Naslov projekta/Objekt:	Celovita prometna ureditev Litostrojske ceste na odseku od Celovške ceste do Ceste Ljubljanske brigade (ODSEK 1)
Št. projekta:	D319
Št. načrta:	D319–2023
Vrsta načrta:	Načrt s področja gradbeništva; Načrt rekonstrukcije ceste
Vrsta projekta:	PZI
Merilo:	1:100
Datum:	Oktober 2023
Novelacija:	Januar 2026
Vsebina risbe:	PREČNI PREREZI L1 –L4
Vodja projekta:	mag. Simona Maksimović, univ.dipl.inž.grad.
ID številka IZS:	IZS G-3002 in PI P-0014
Podpis:	
Pooblaščeni inženir:	mag. Simona Maksimović, univ.dipl.inž.grad.
ID številka IZS:	IZS G-3002 in PI P-0014
Podpis:	
Sodelavci:	Suzana Pandža Novak; Damjan Gerljevič, univ.dipl.inž.vod. in kom.inž.

DROMOS d.o.o.

Št. odseka:	Arhivska št.:	Faza/objekt:	Šifra pril.:	Prostor za črtno kodo:	Št. priloge:
					G.132.1