




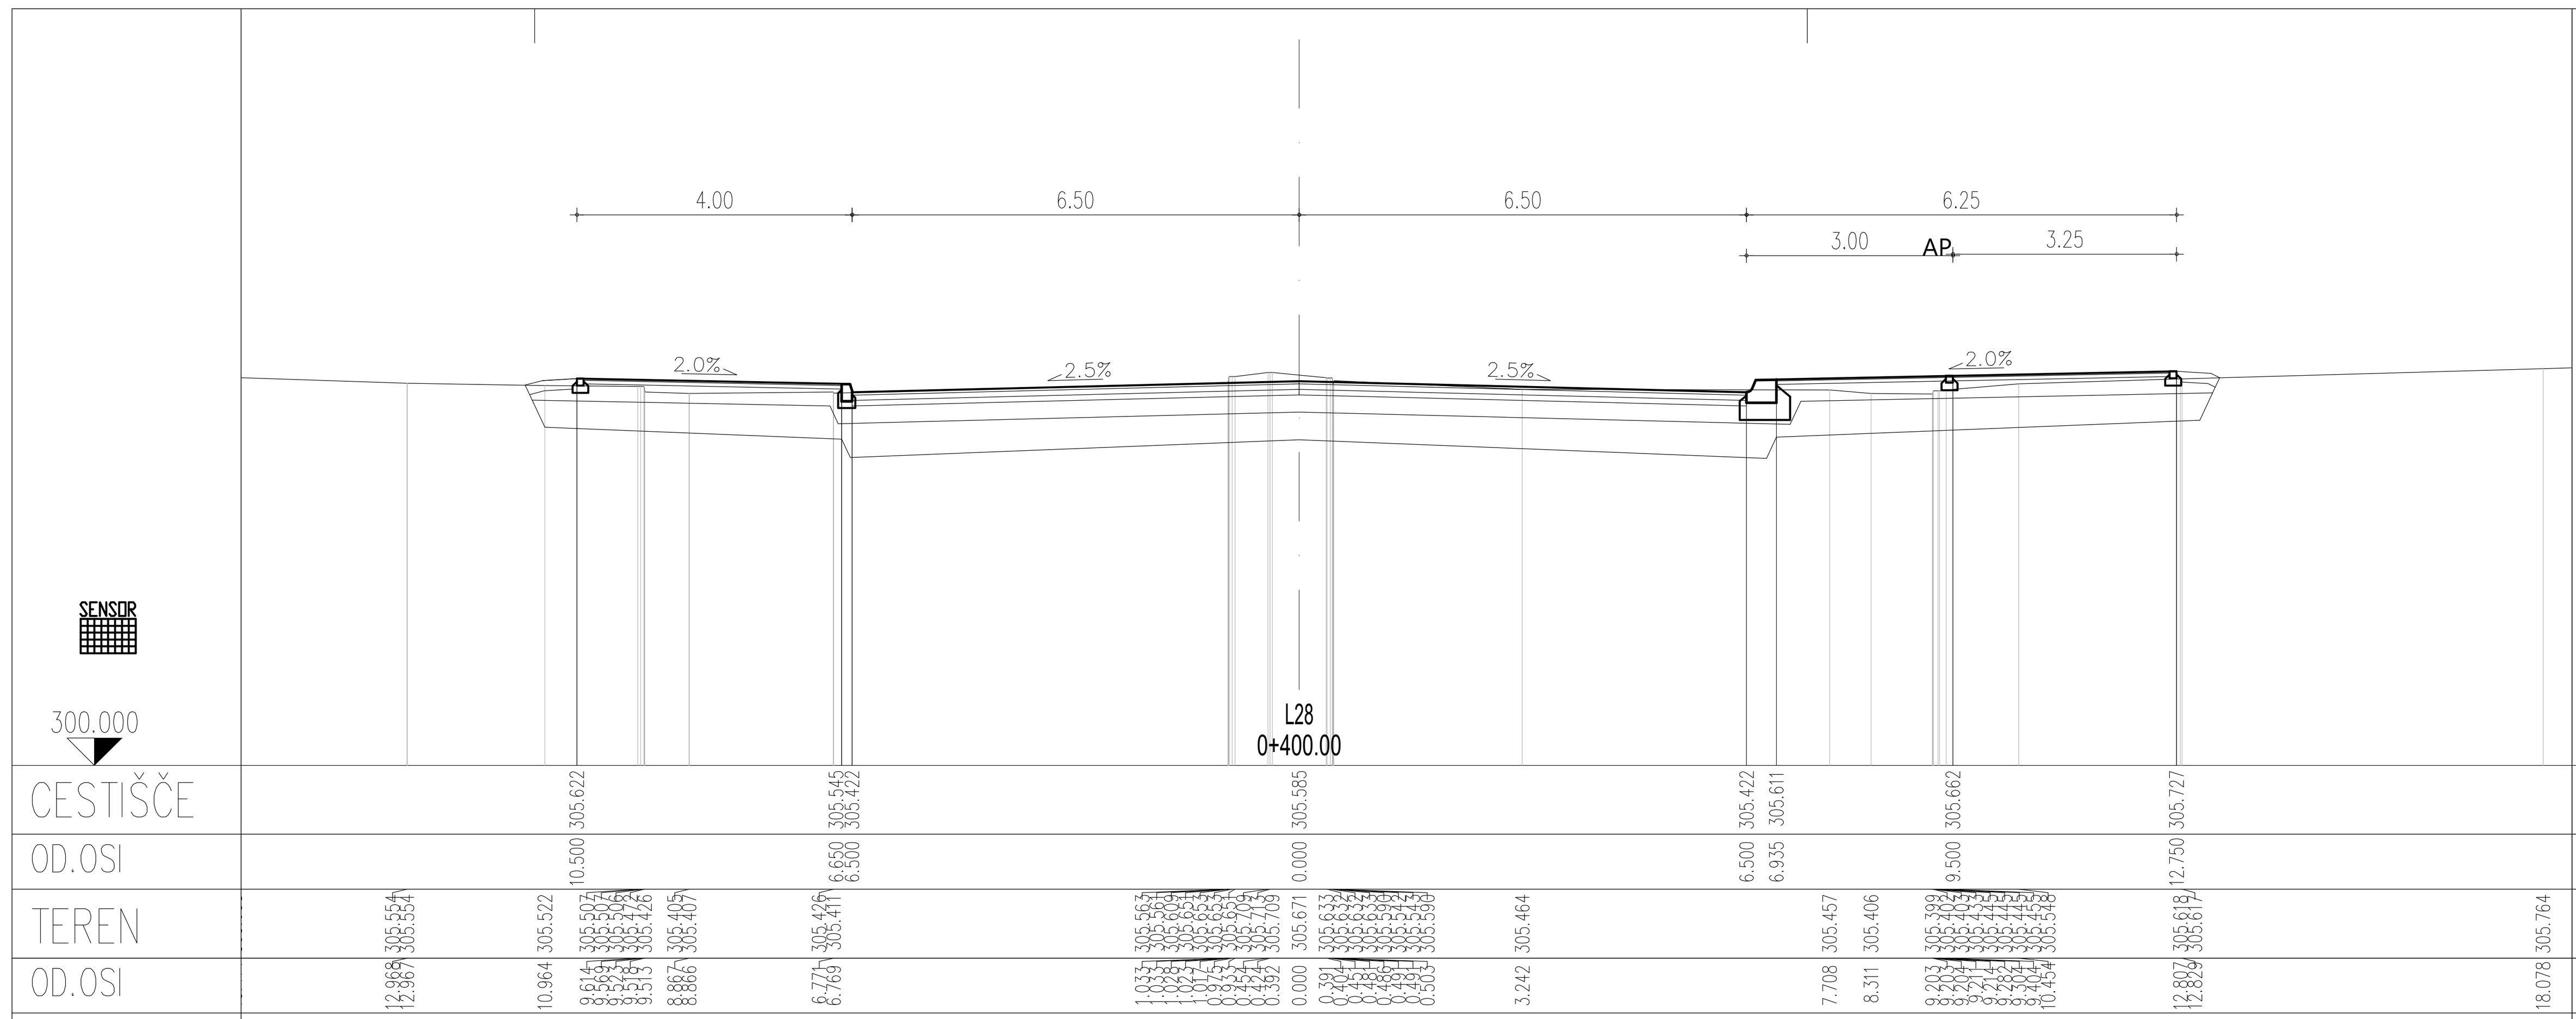


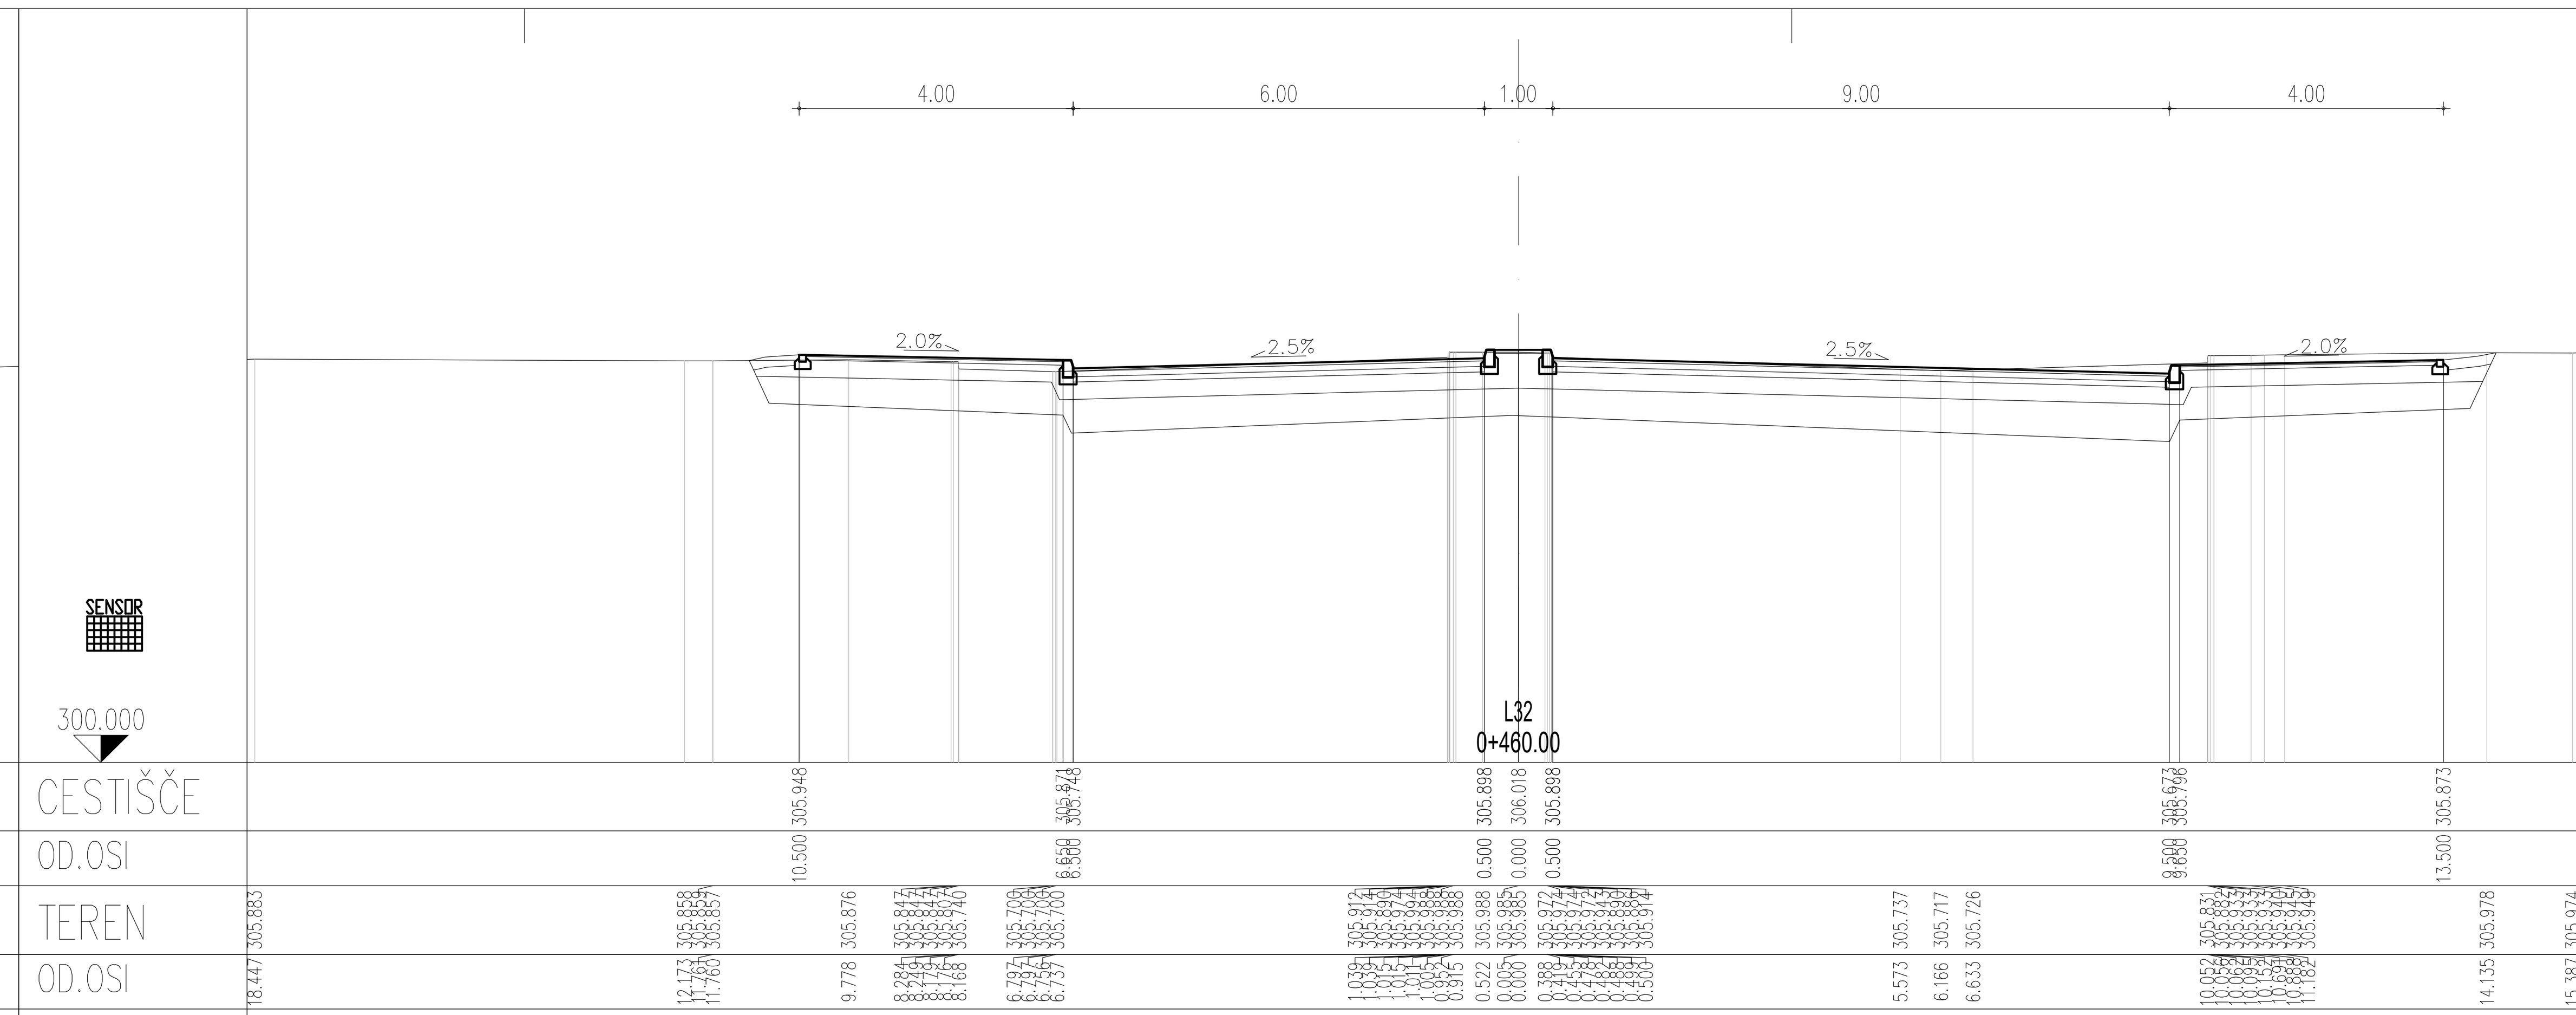

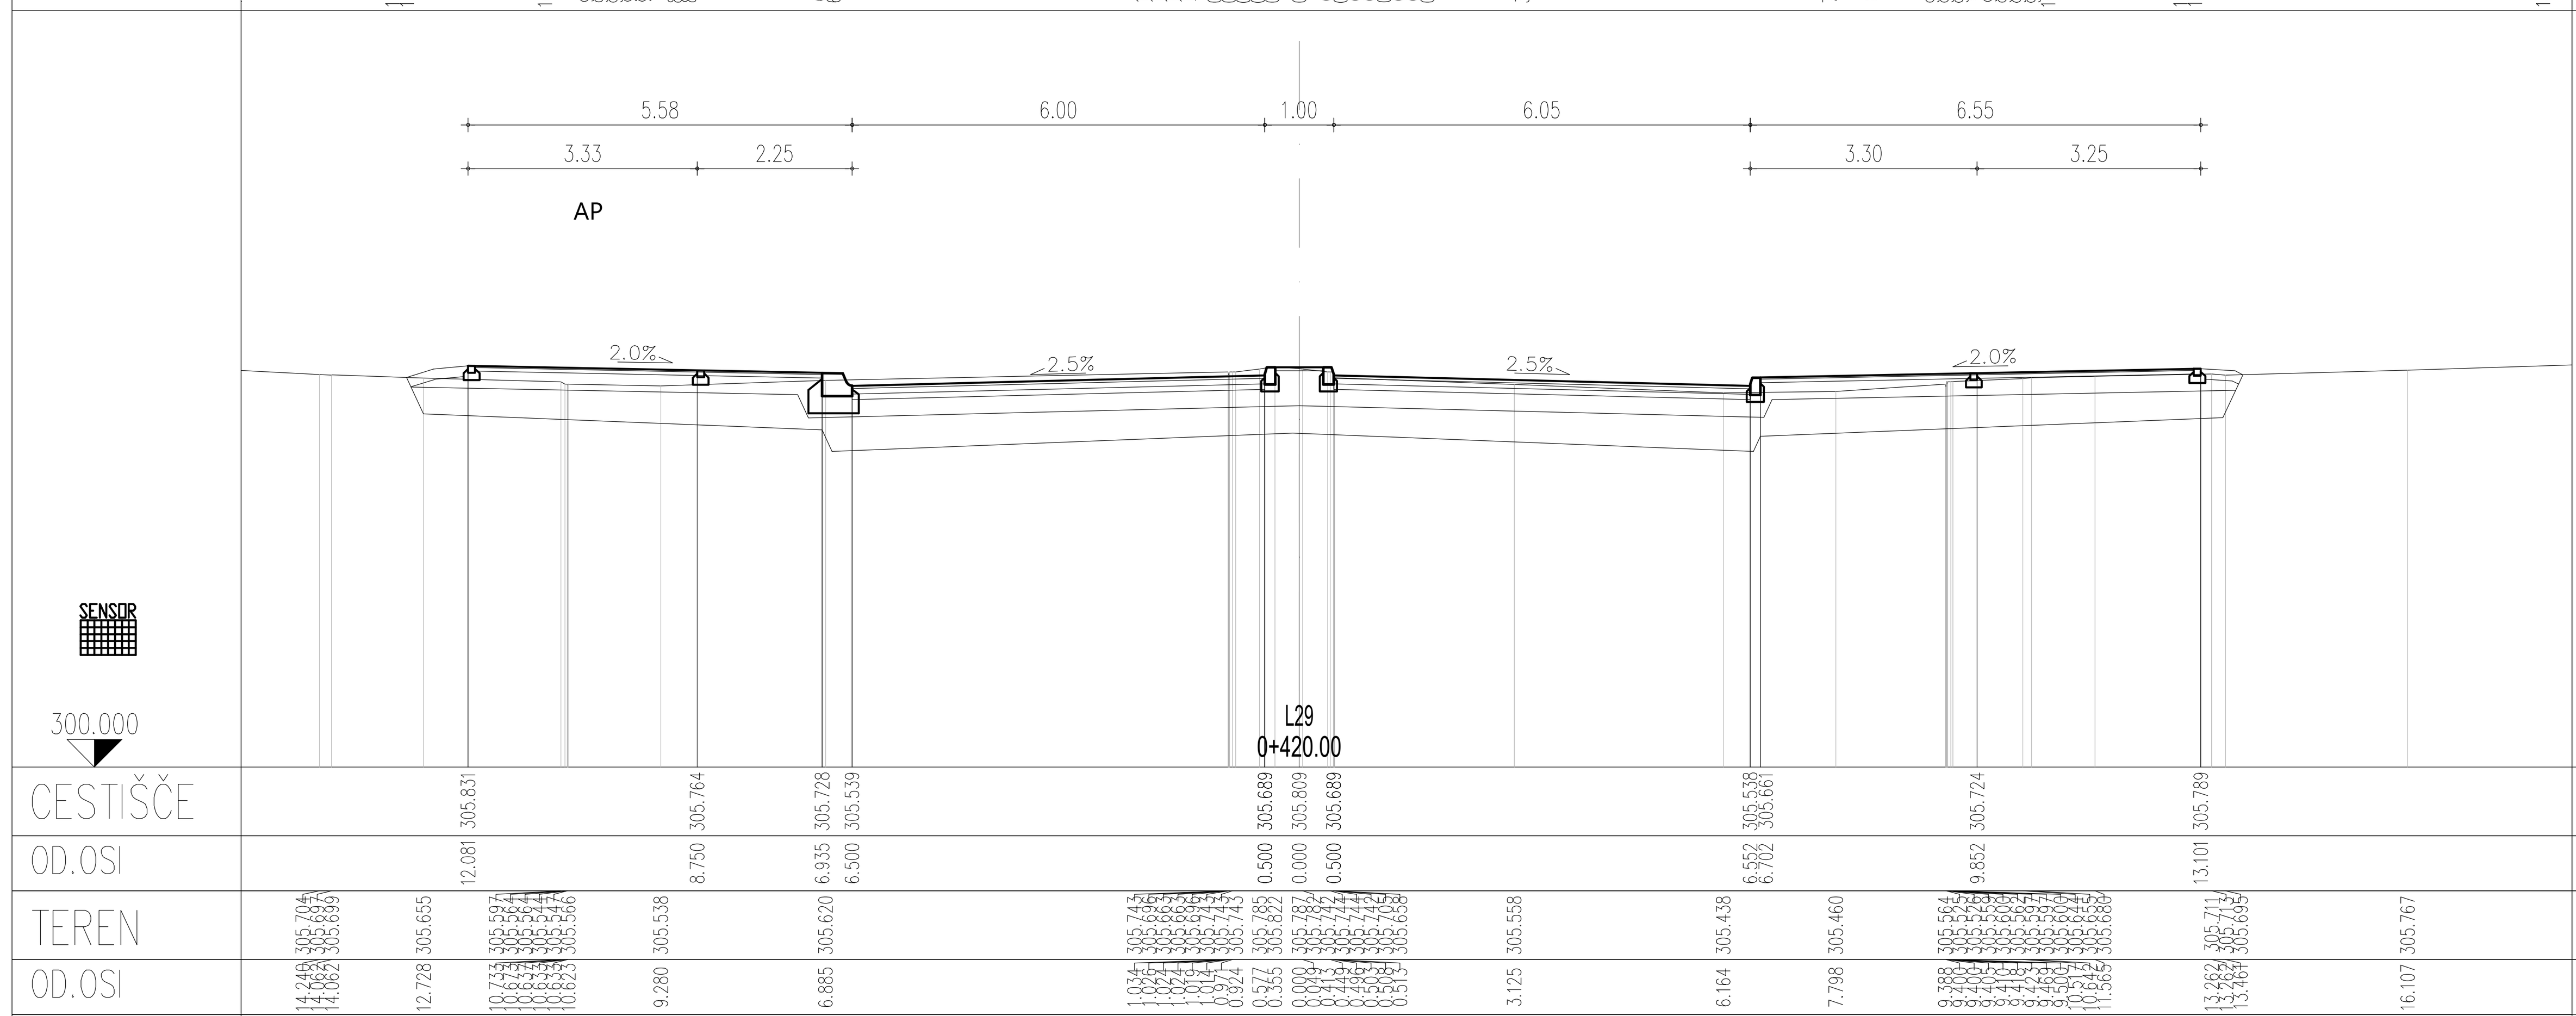

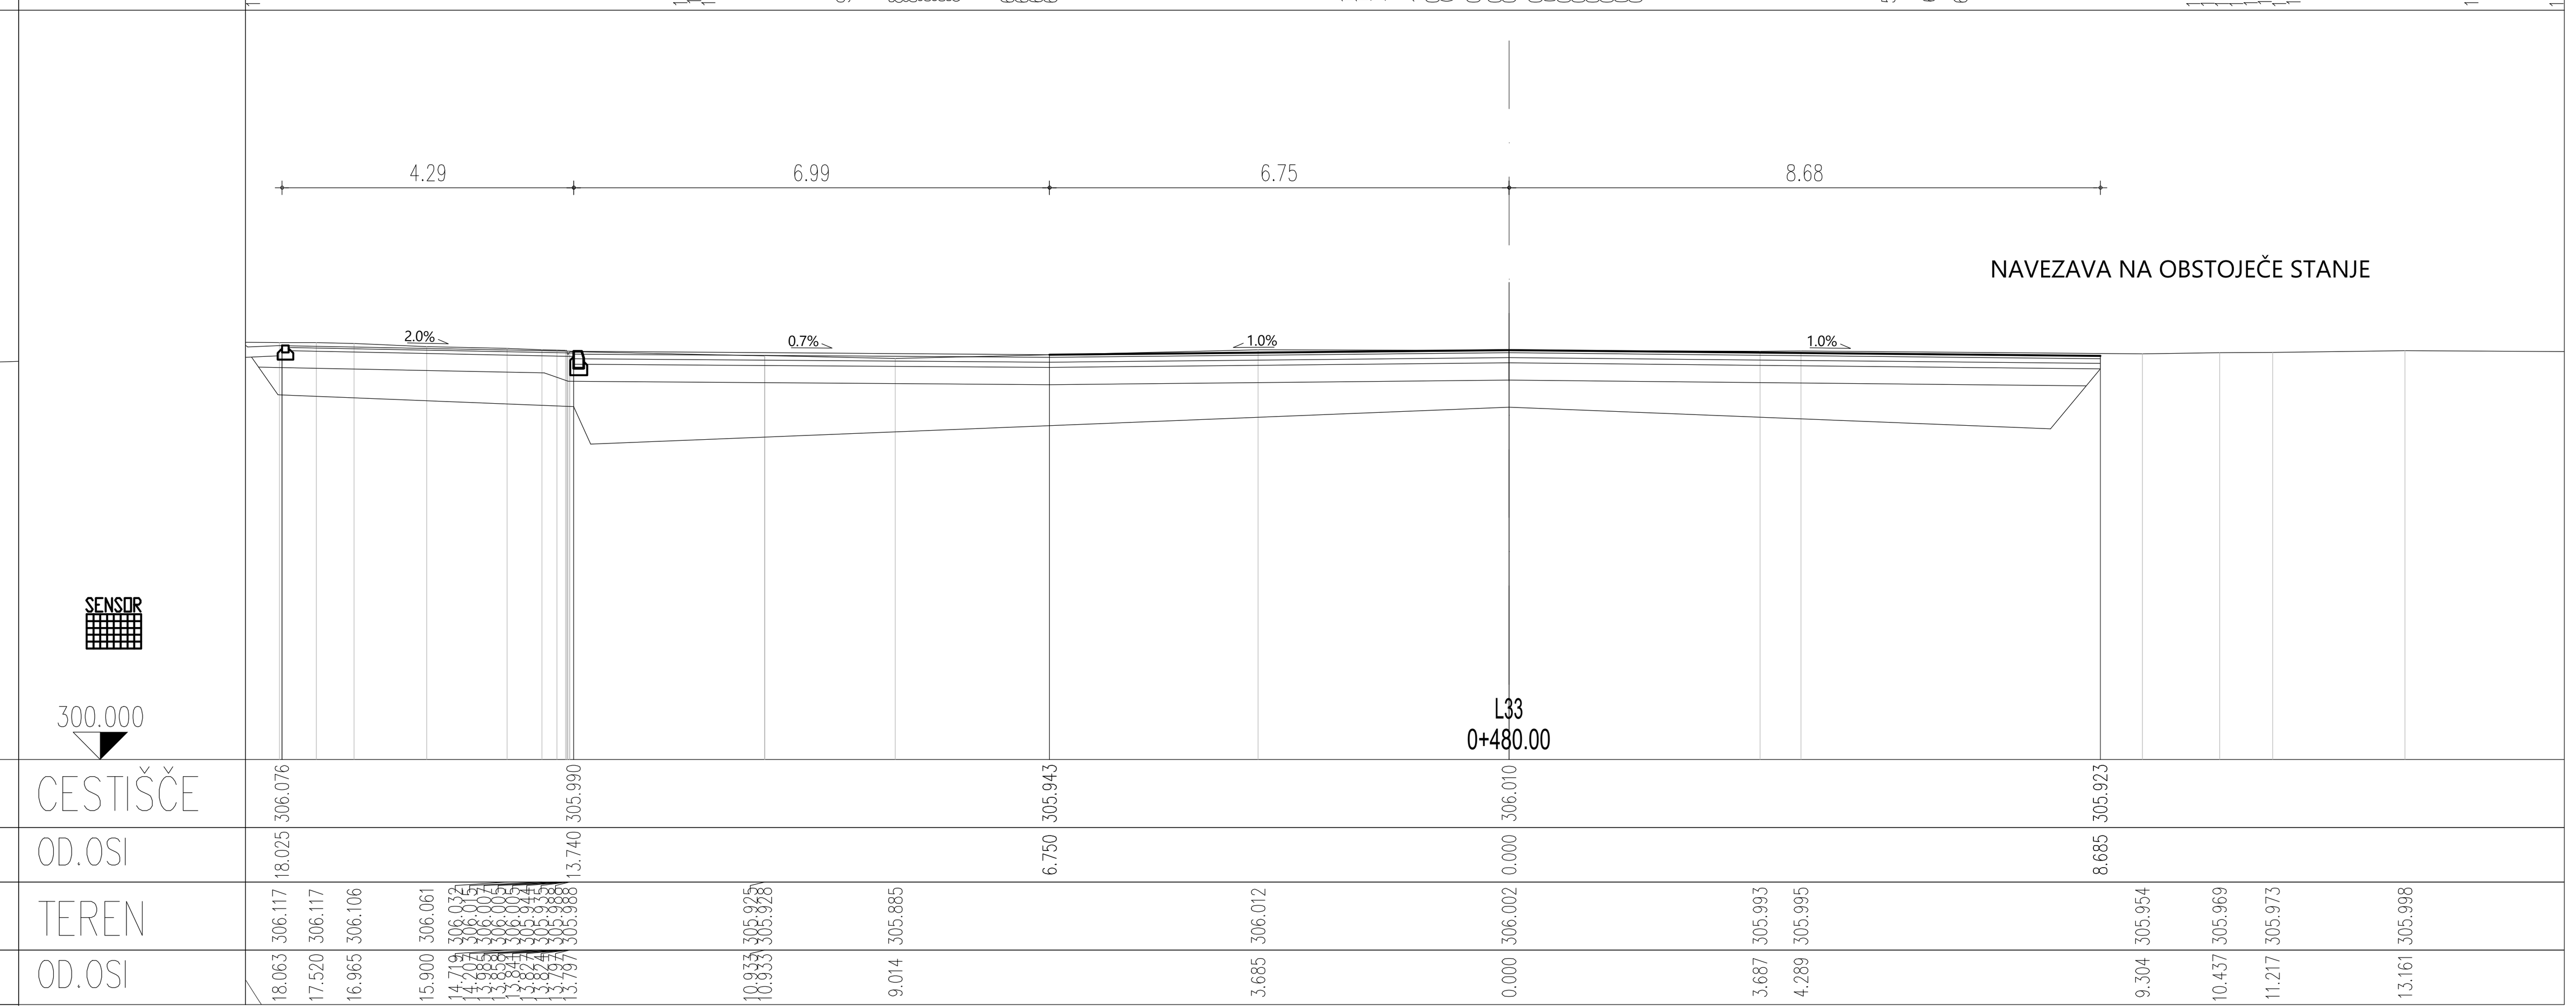

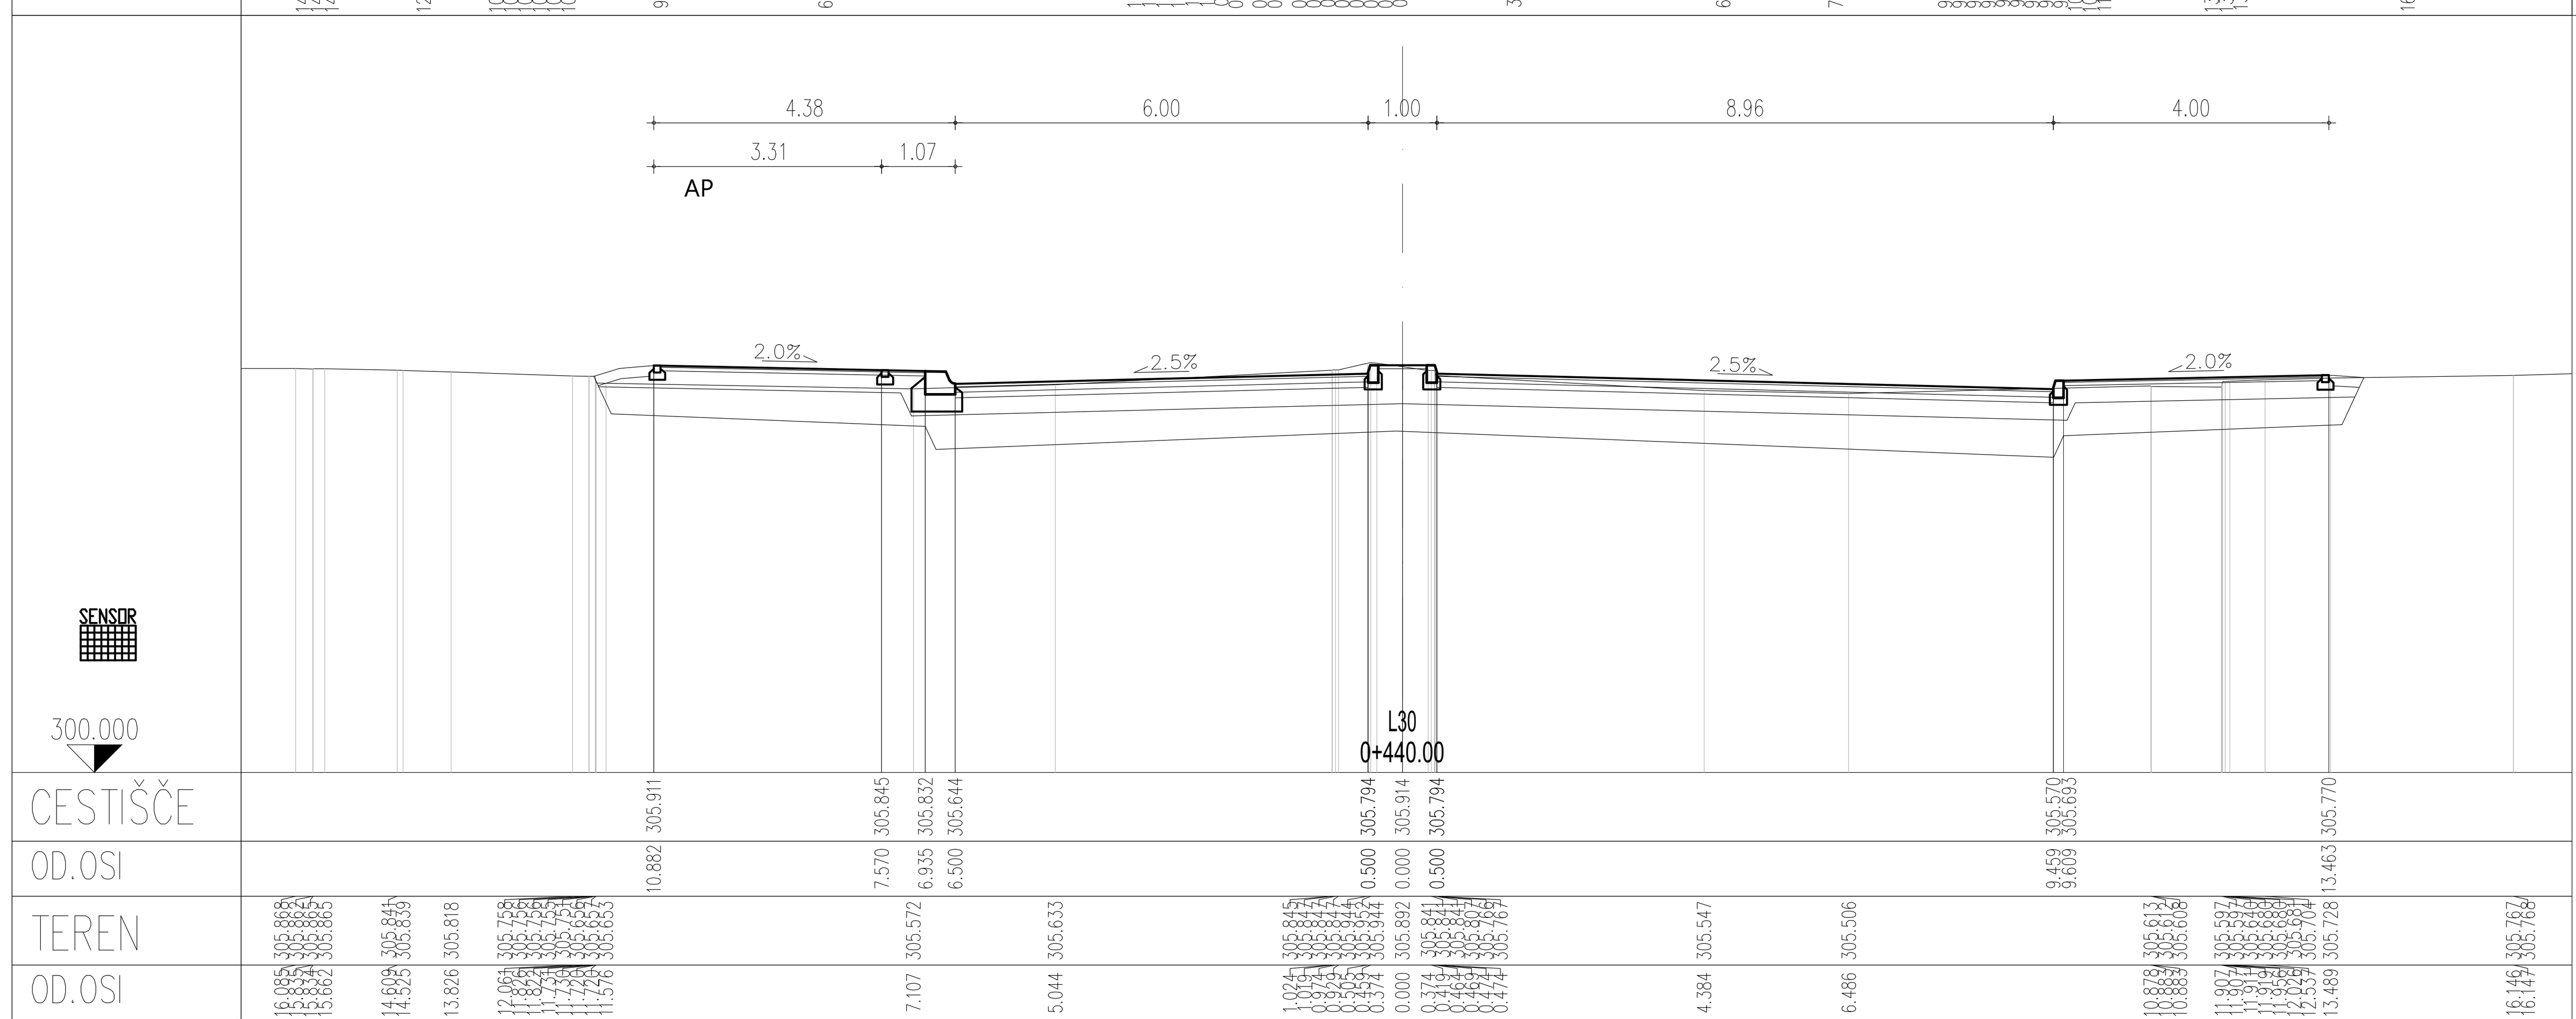

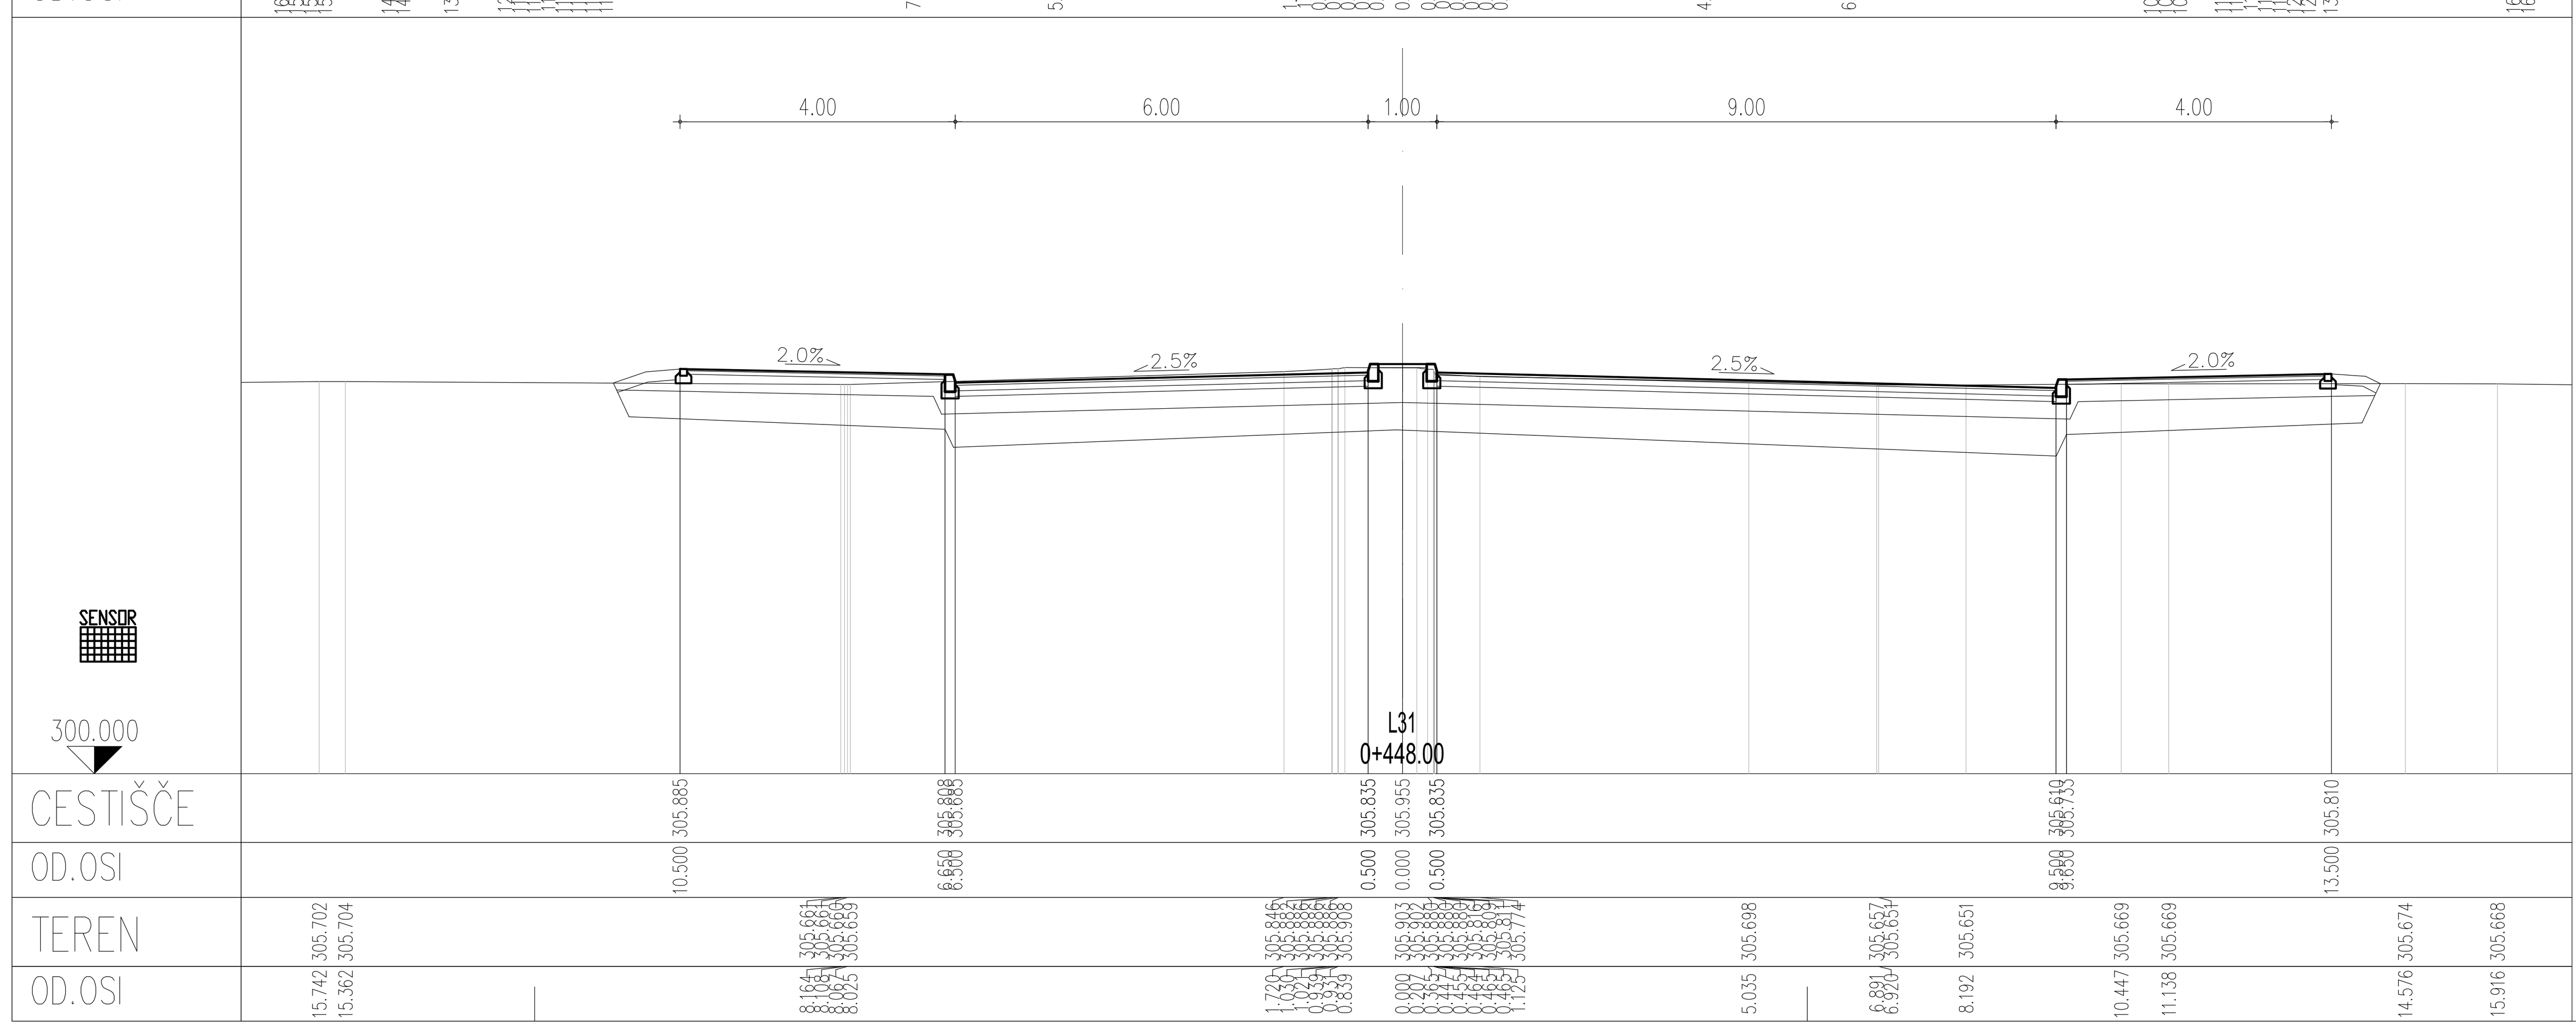

Investitor:
MESTNA OBČINA LJUBLJANA, MESTNI TRG 1, 1000 LJUBLJANA

Naslov projekta/Objekt:
Celovita prometna ureditev Litostrojske ceste
na odseku od Celovške ceste do Ceste Ljubljanske brigade
(ODSEK 1)

DROMOS d.o.o.

Št. projekta: D319

Št. načrta: D319–2023

Vrsta načrta: Načrt s področja gradbeništva; Načrt rekonstrukcije ceste

Vodja projekta: mag. Simona Maksimović, univ.dipl.inž.grad.

ID številka IZS: IZS G-3002 in PI P-0014 Podpis:

Pooblaščeni inženir: mag. Simona Maksimović, univ.dipl.inž.grad.

ID številka IZS: IZS G-3002 in PI P-0014 Podpis:

Vrsta projekta: PZI

Merilo: 1:100

Datum: Oktober 2023

Novelacija: Januar 2026

Vsebina risbe: PREČNI PREREZI L18 –L33

Sodelavci:
Suzana Pandža Novak
Damjan Gerljevič, univ.dipl.inž.vod. in kom.inž.

Št. odseka:	Arhivska št.:	Faza/objekt:	Šifra pril.:	Prostor za črtno kodo:	Št. priloge:
					G.132.4