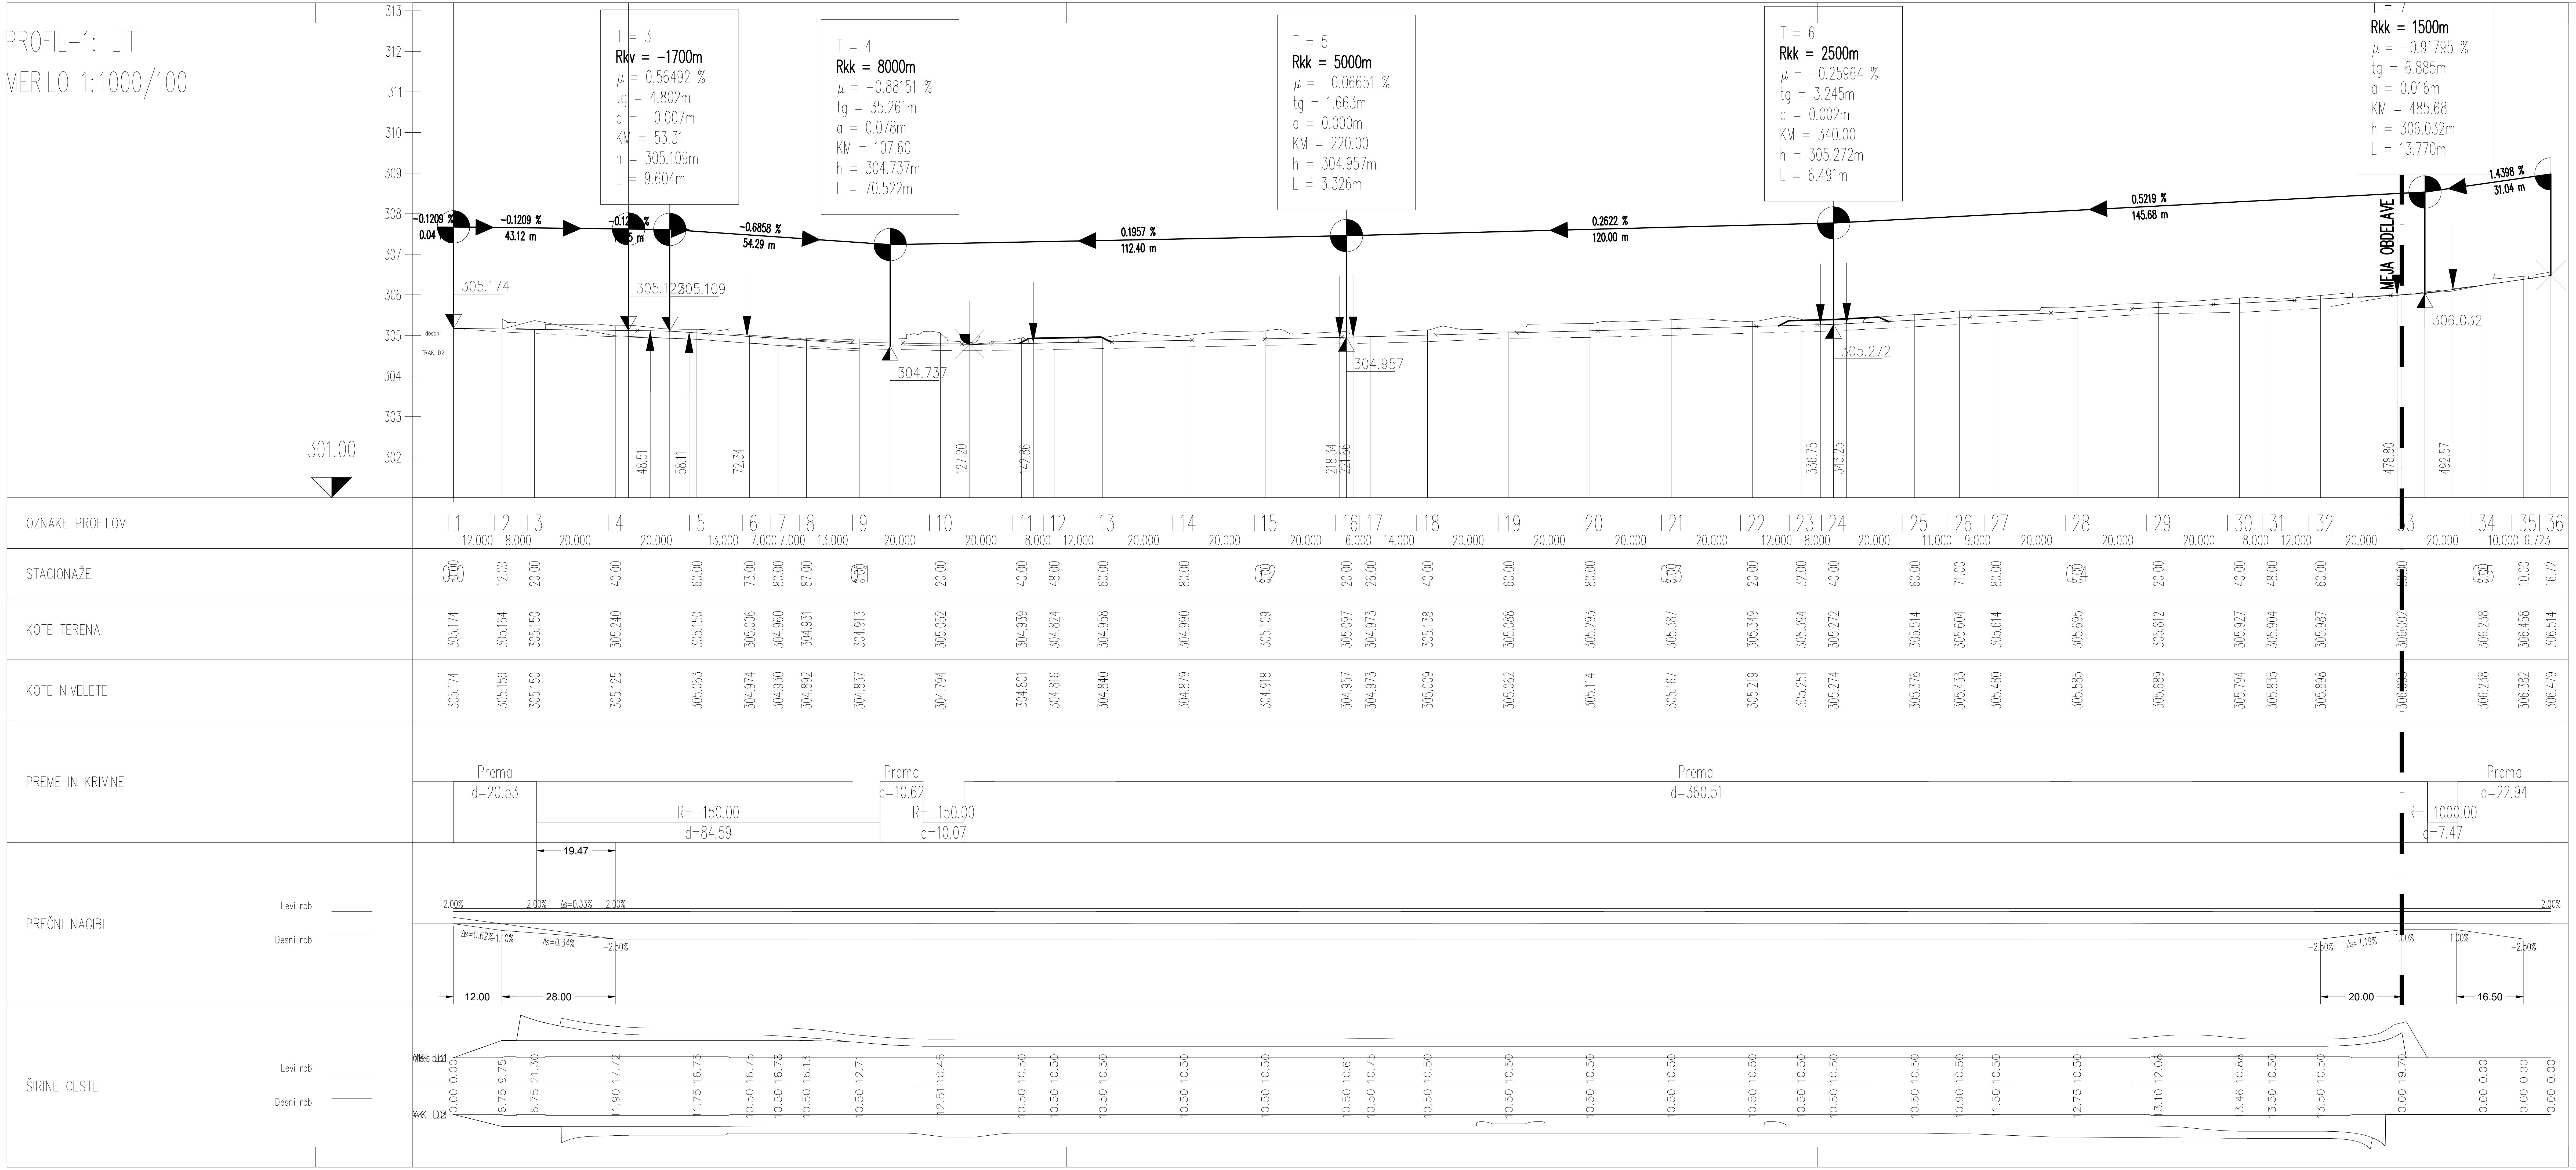


Investitor:	MESTNA OBČINA LJUBLJANA, MESTNI TRG 1, 1000 LJUBLJANA
Naslov projekta/Objekt:	Celovita prometna ureditev Litostrojske ceste na odseku od Celovške ceste do Ceste Ljubljanske brigade (ODSEK 1)
Št. projekta:	D319
Vodja projekta:	mag. Simona Maksimović, univ.dipl.inž.grad.
Št. načrta:	D319–2023
ID številka IZS:	IZS G-3002 in PI P-0014
Podpis:	
Vrsta načrta:	Načrt s področja gradbeništva; Načrt rekonstrukcije ceste
Pooblaščeni inženir:	mag. Simona Maksimović, univ.dipl.inž.grad.
Vrsta projekta:	PZI
Merilo:	1:1000/100
Datum:	Oktober 2023
Novelacija:	Januar 2026
ID številka IZS:	IZS G-3002 in PI P-0014
Podpis:	
Vsebina risbe:	VZDOLŽNI PROFIL LITOSTROJSKE CESTE
Sodelavci:	Suzana Pandža Novak; Damjan Gerljevič, univ.dipl.inž.vod. in kom.inž.
Št. odseka:	
Arhivska št.:	
Faza/objekt:	
Šifra pril.:	
Prostor za črtno kodo:	
Št. priloge:	G.141.1

DROMOS d.o.o.