


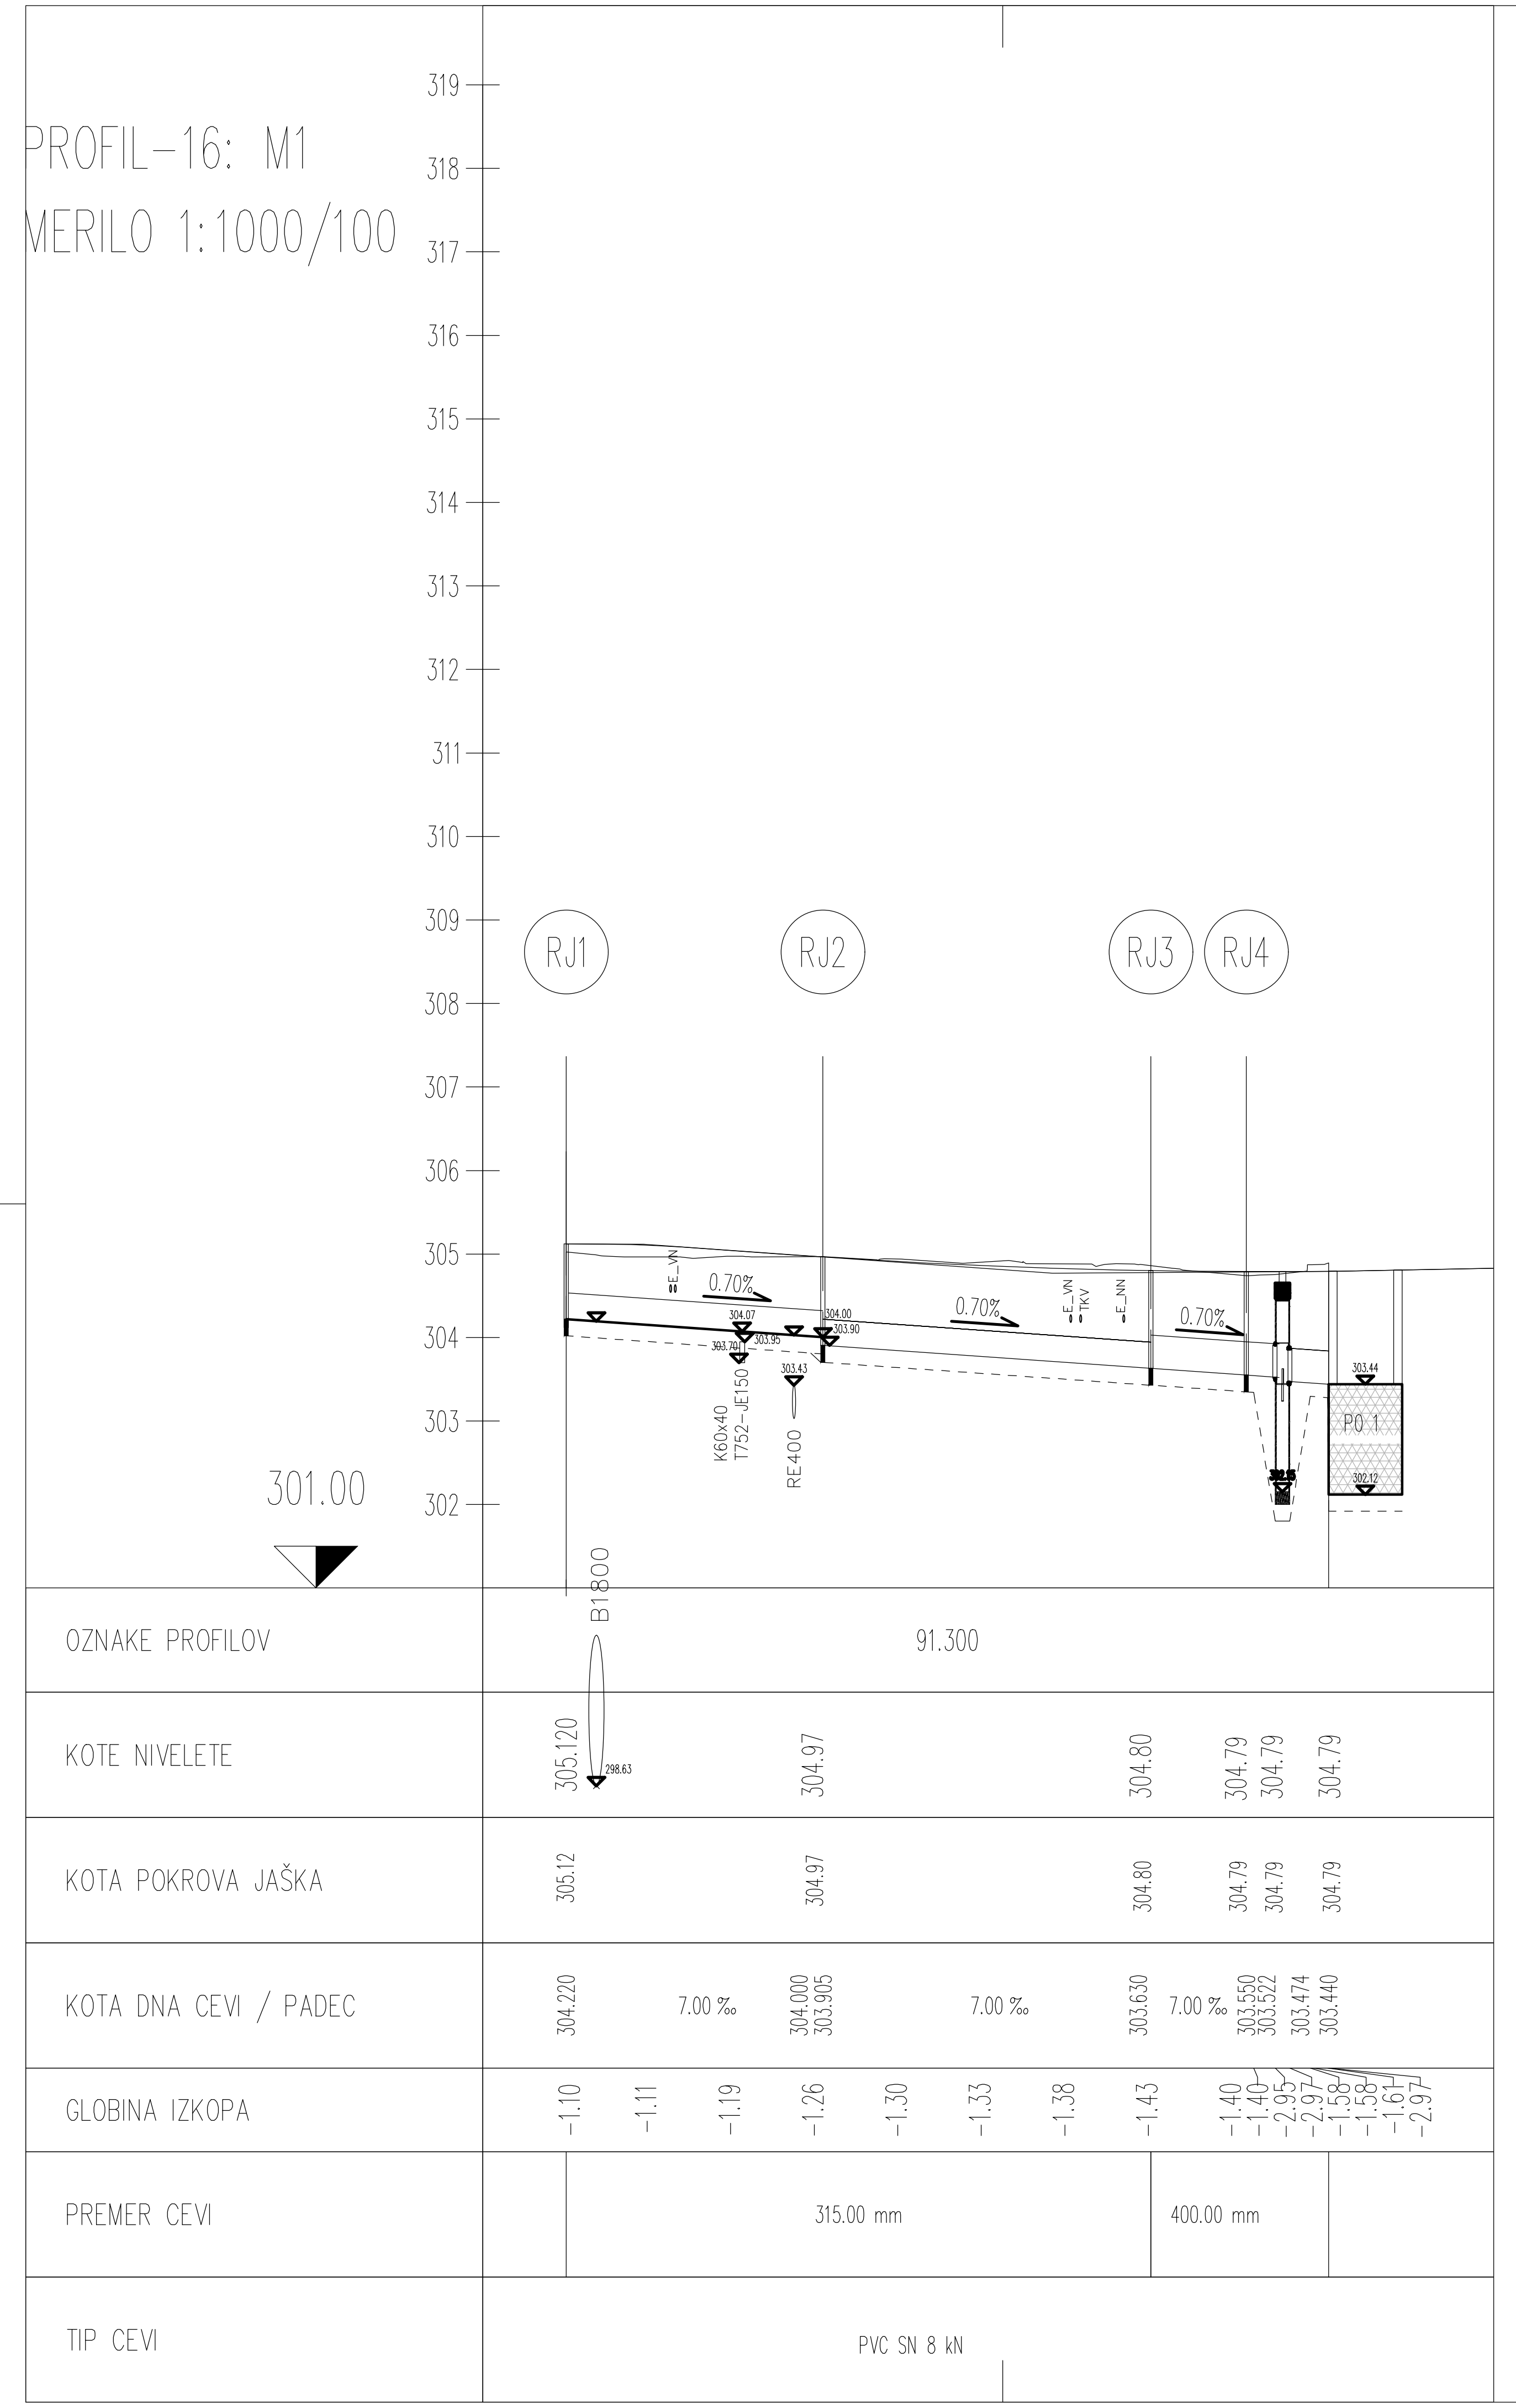


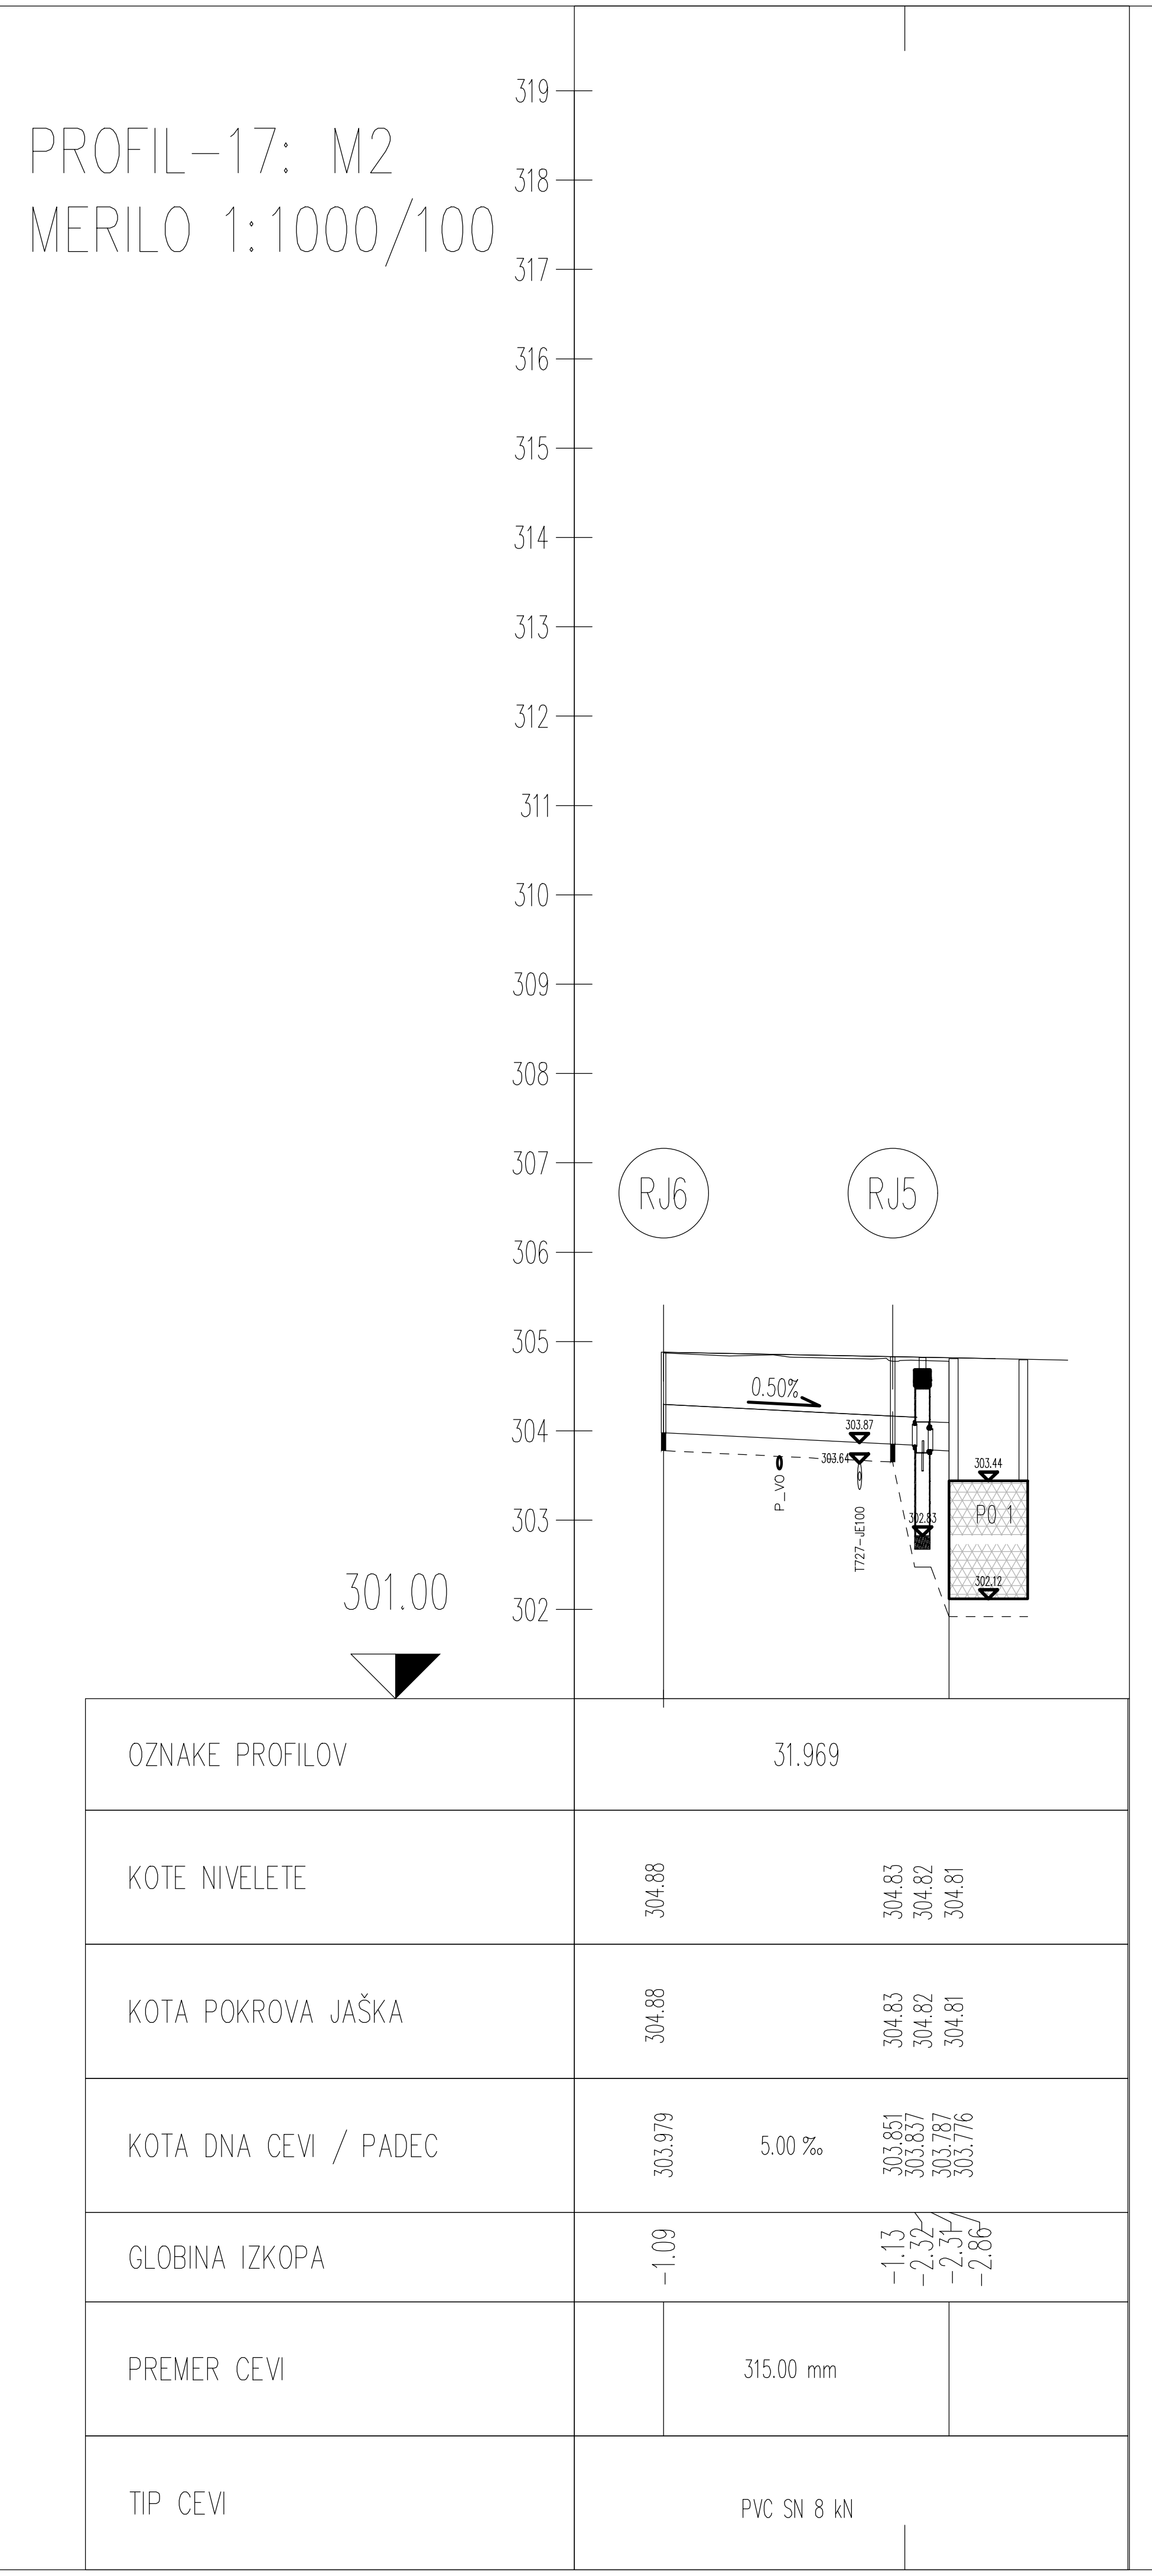

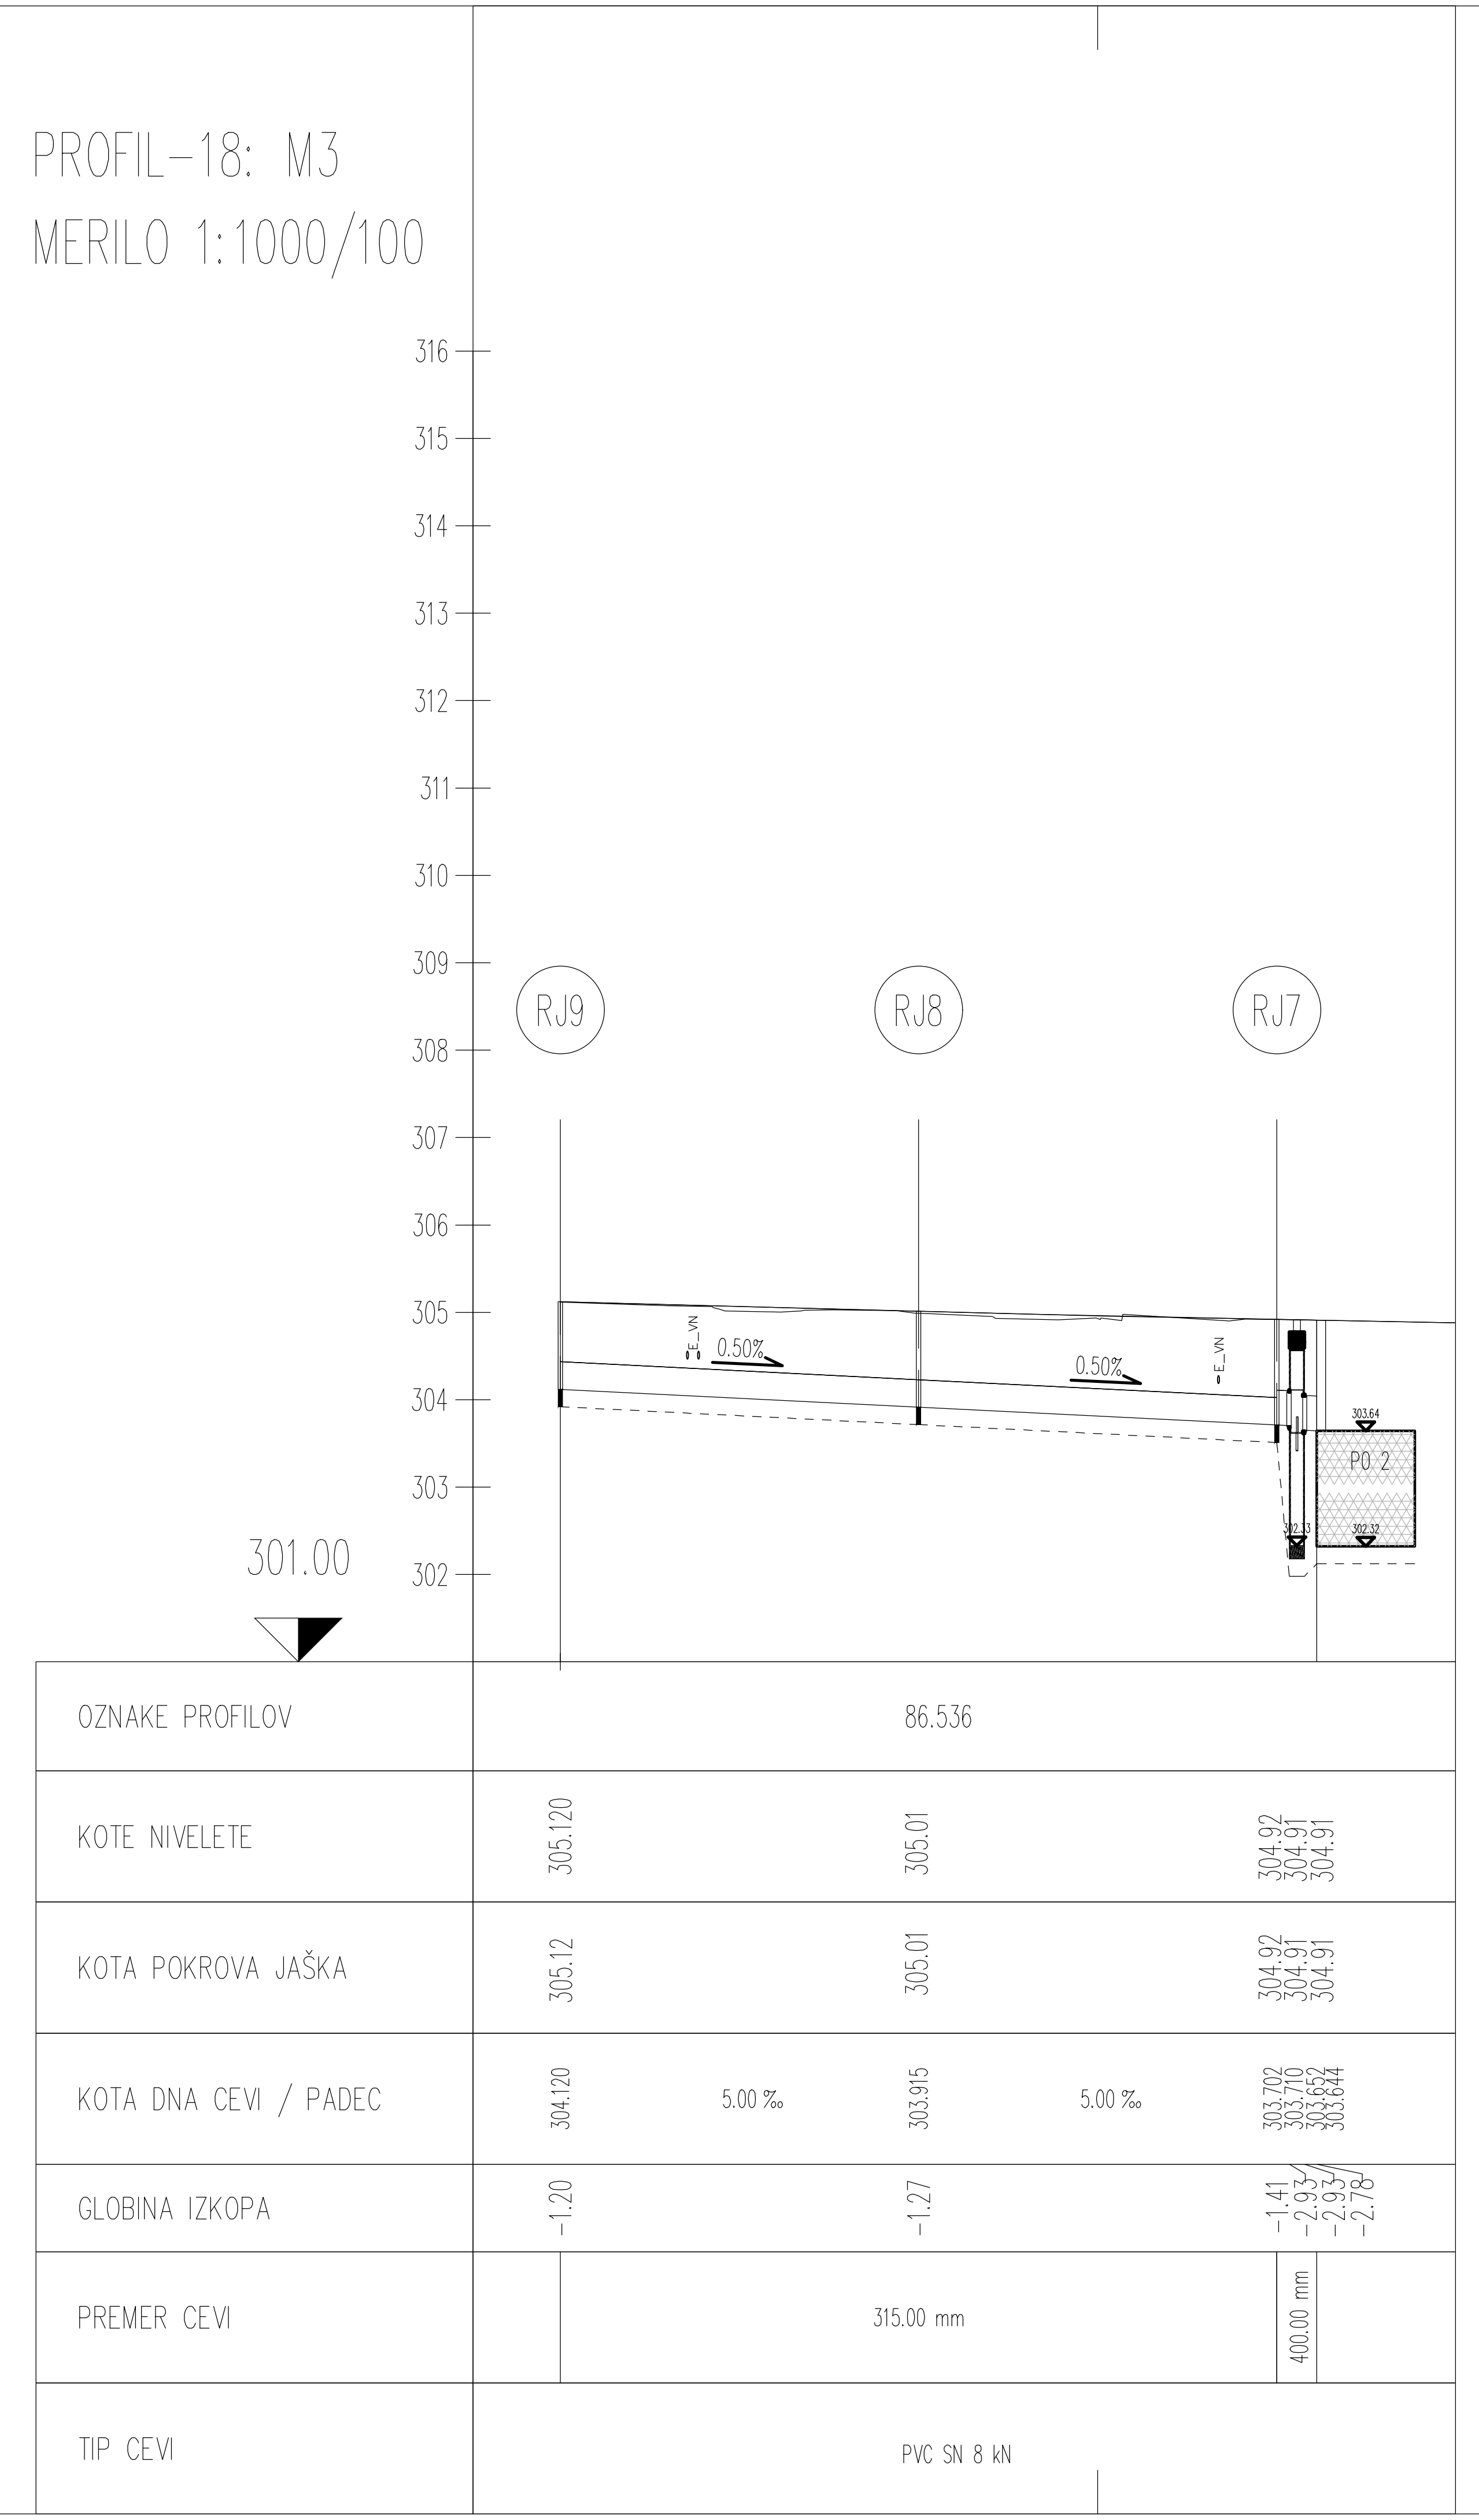

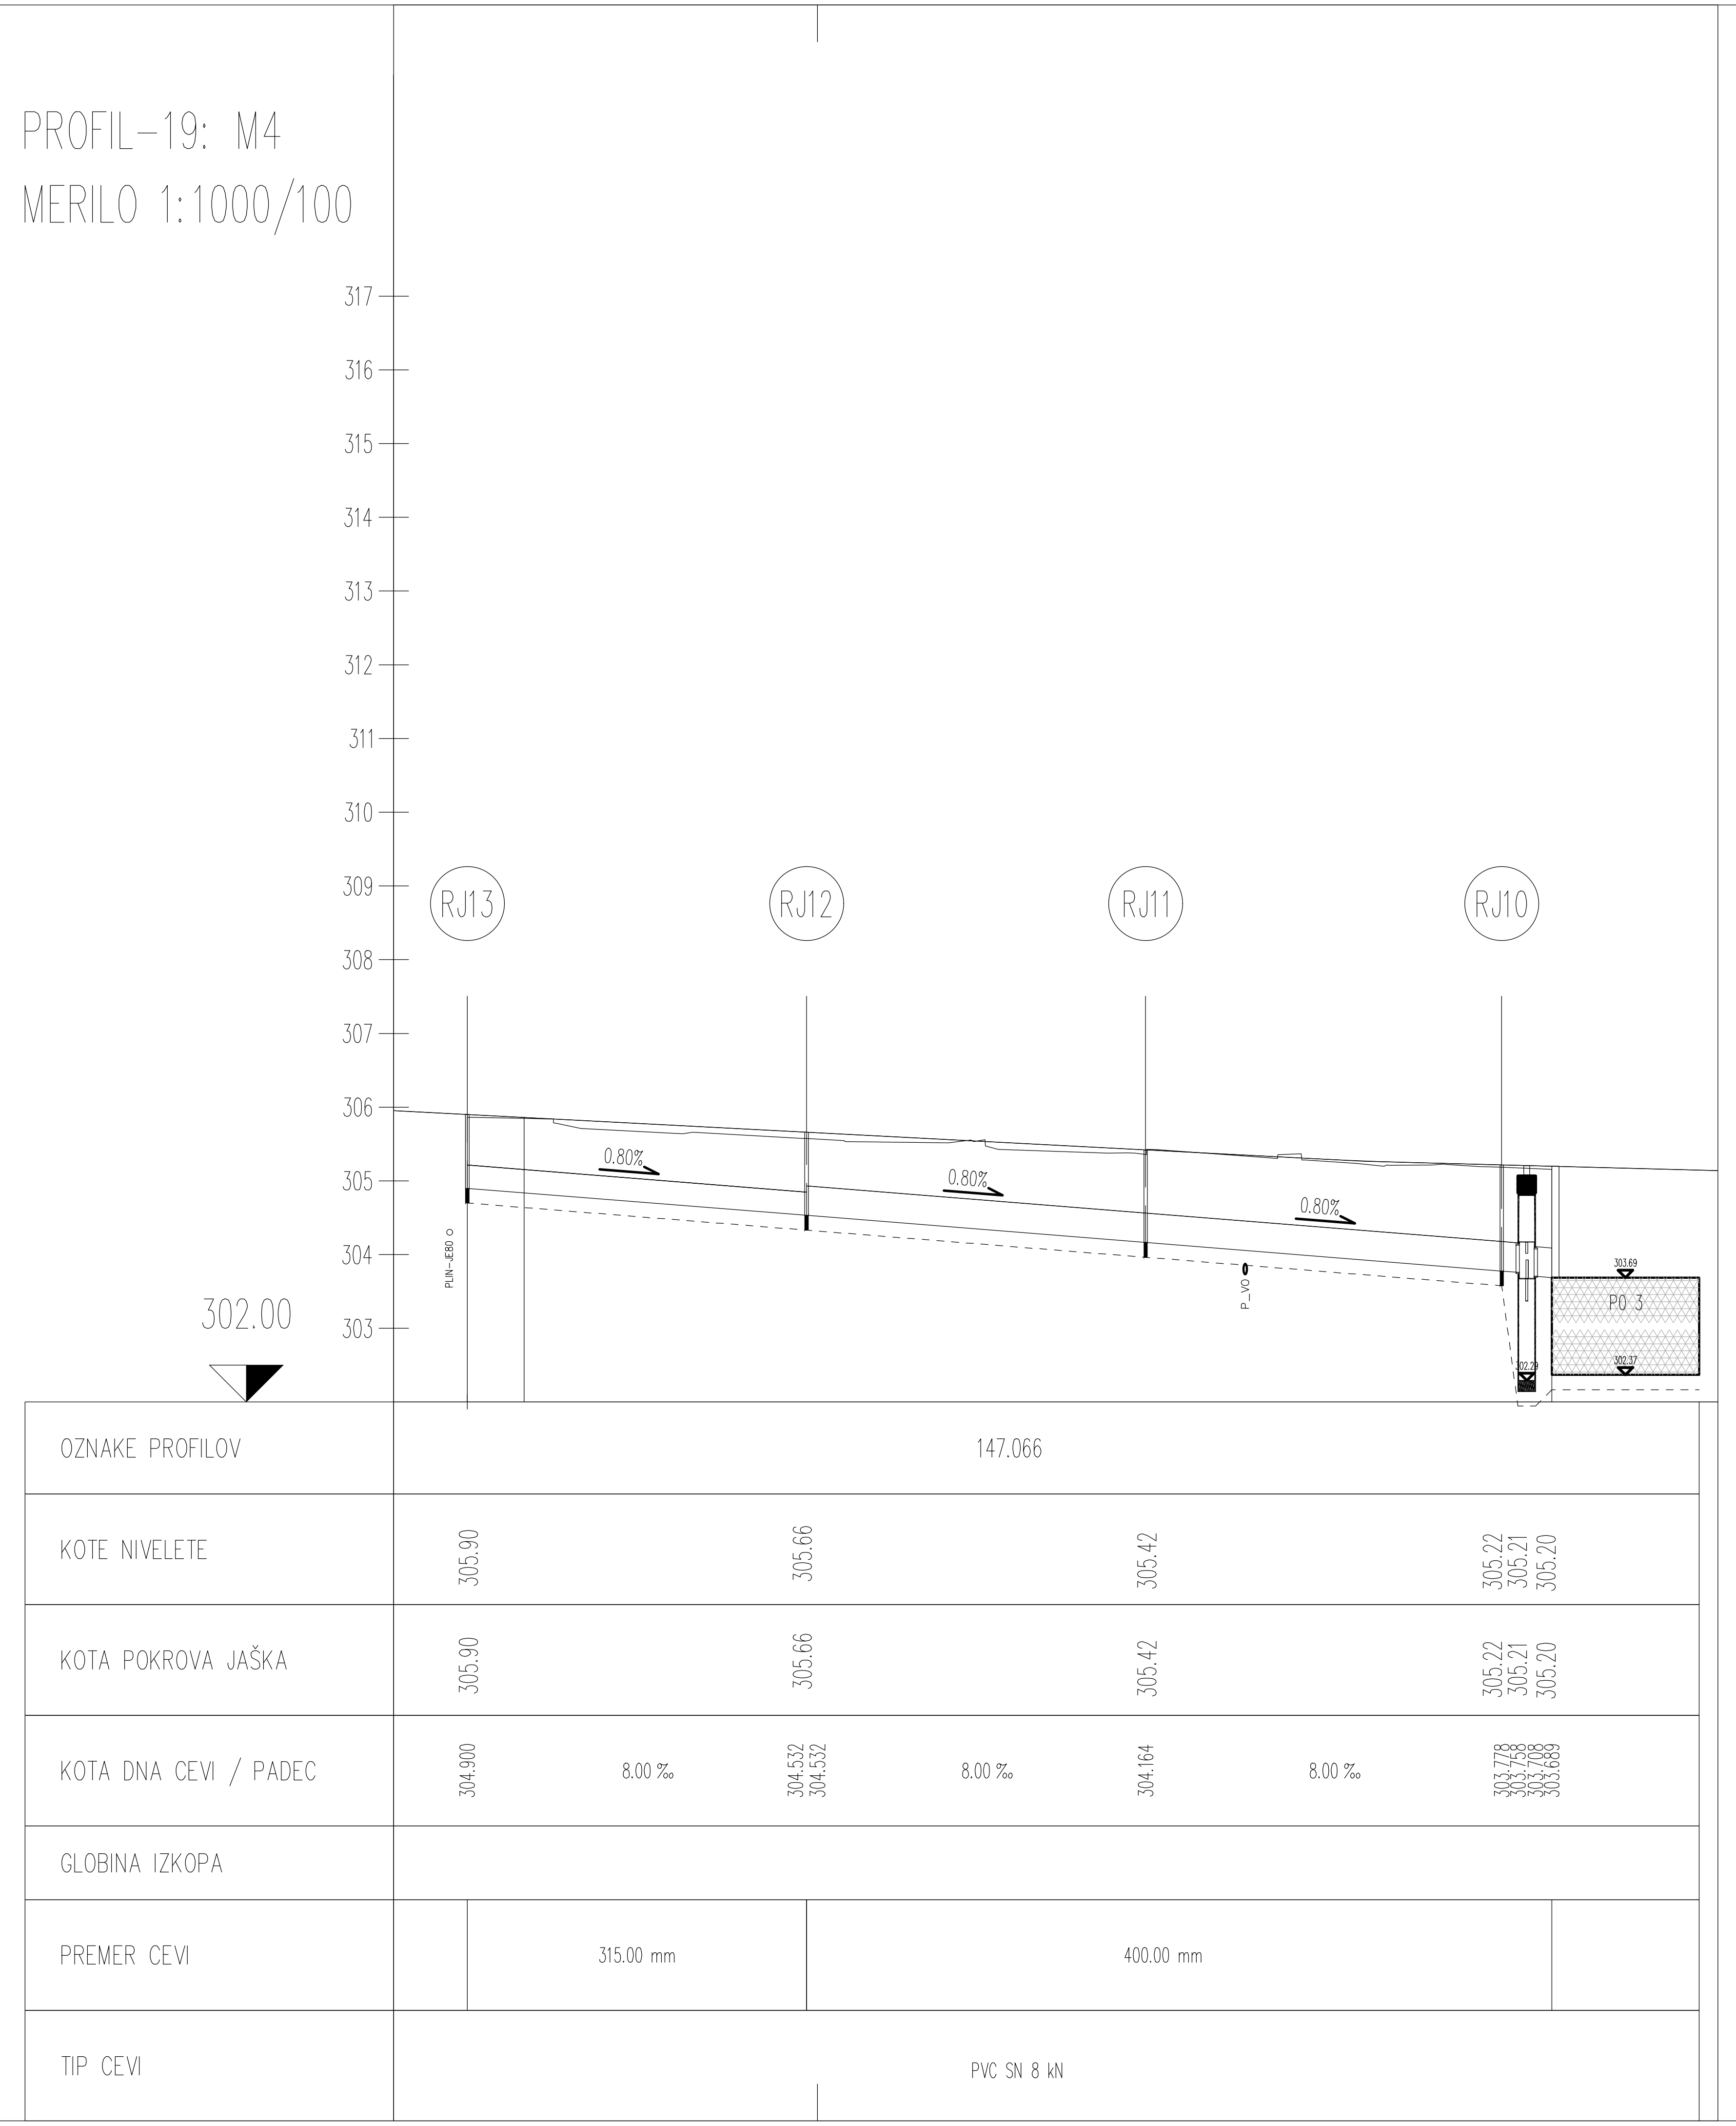

Investitor:
MESTNA OBČINA LJUBLJANA, MESTNI TRG 1, 1000 LJUBLJANA

Naslov projekta/Objekt:
Celovita prometna ureditev Litostrojske ceste na odseku od Celovške ceste do Ceste Ljubljanske brigade (ODSEK 1)

DROMOS d.o.o.

Št. projekta: D319		Vodja projekta: mag. Simona Maksimović, univ.dipl.inž.grad.
Št. načrta: D319-2023		ID številka IZS: IZS G-3002 in PI P-0014 Podpis:
Vrsta načrta: Načrt s področja gradbeništva; Načrt rekonstrukcije ceste		Pooblaščeni inženir: mag. Simona Maksimović, univ.dipl.inž.grad.
Vrsta projekta: PZI	Merilo: 1:1000/100	Datum: Oktober 2023 Novelacija: Januar 2026
		ID številka IZS: IZS G-3002 in PI P-0014 Podpis:
Vsebina risbe: Vzdolžni profili meteornih kanalov M1, M2, M3 in M4		Sodelavci: Suzana Pandža Novak; Damjan Gerljevič, univ.dipl.inž.vod. in kom.inž.

Št. odseka:	Arhivska št.:	Faza/objekt:	Šifra pril.:	Prostor za črtno kodo:	Št. priloge:
					G.141.5