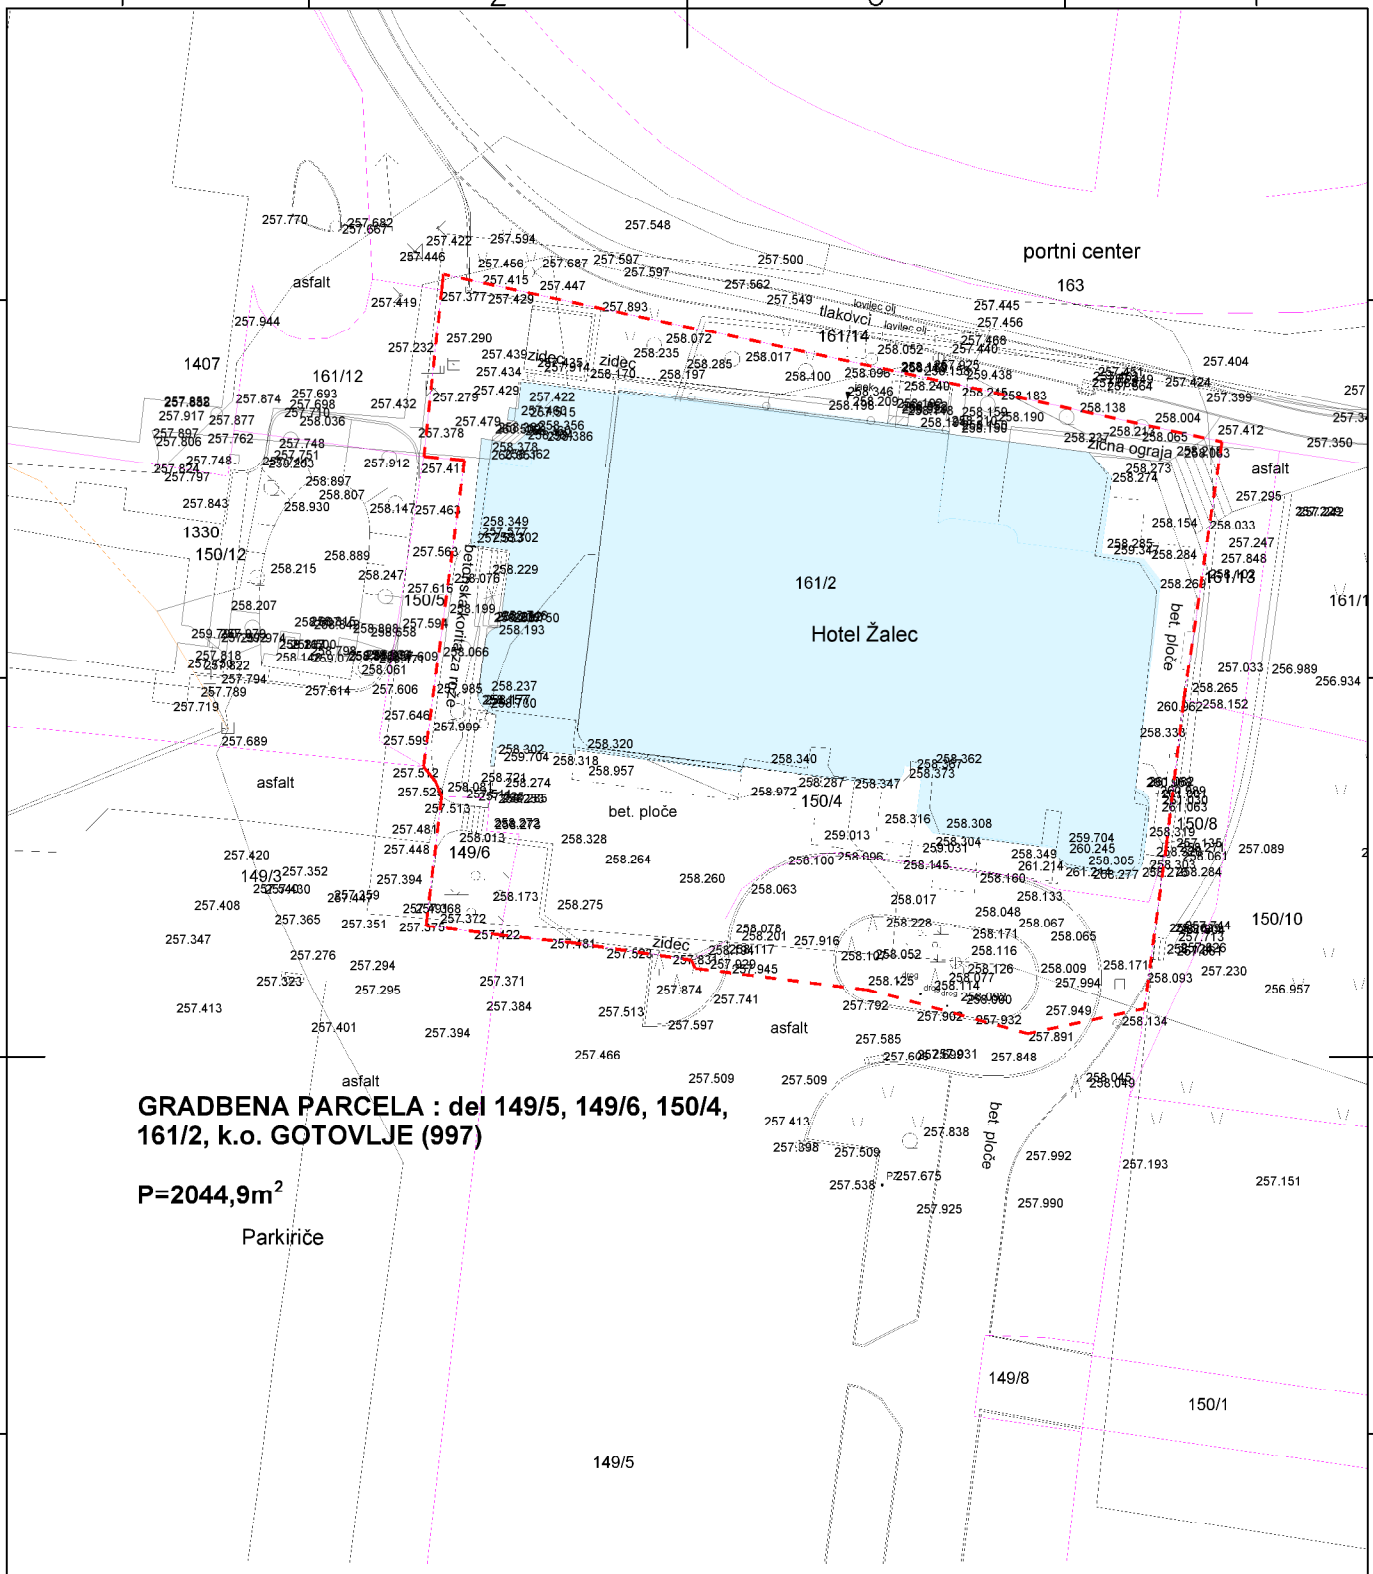


LEGENDA:

- UREJENE PARCELNE MEJE
- NEUREJENE PARCELNE MEJE
- OBSTOJEČ OBJEKT
- NAJBOLJ IZPOSTAVLJEN NADZEMNI DEL STAVBE
- GRADBENA PARCELA = 2044,9 m²
- VODOVOD
- KANALIZACIJA - FEKALNA
- KANALIZACIJA - METEORNA
- ELEKTRIKA
- ELEKTROKOMUNIKACIJE
- PLIN

Ta načrt velja za pogodbeno določene namene.

investitor:	Občina Žalec, Ulica Savinjske čete 5, 3310 Žalec	naziv gradnje:	Mrežni podjetniški inkubator Savinjske regije v Žalcu	ime prikaza:	Lokacijski prikaz Pregledna situacija
projektant:		VN:	Tina Božičnik, univ.dipl.inž.arh.		ZAPS 1227
		SP:	Tjaša Pinter, mag.inž.arh.		

s.p. načrta:	datum:	merilo:	št. načrta:	št. projekta:	vrsta proj.:	s.p. načrta:	št. prikaza:	št. lista:	sprem.:
0 - Zbirni načrt	jun. 2026	500	SPK-0	25323-00	PZI	0	001	01	0

A4