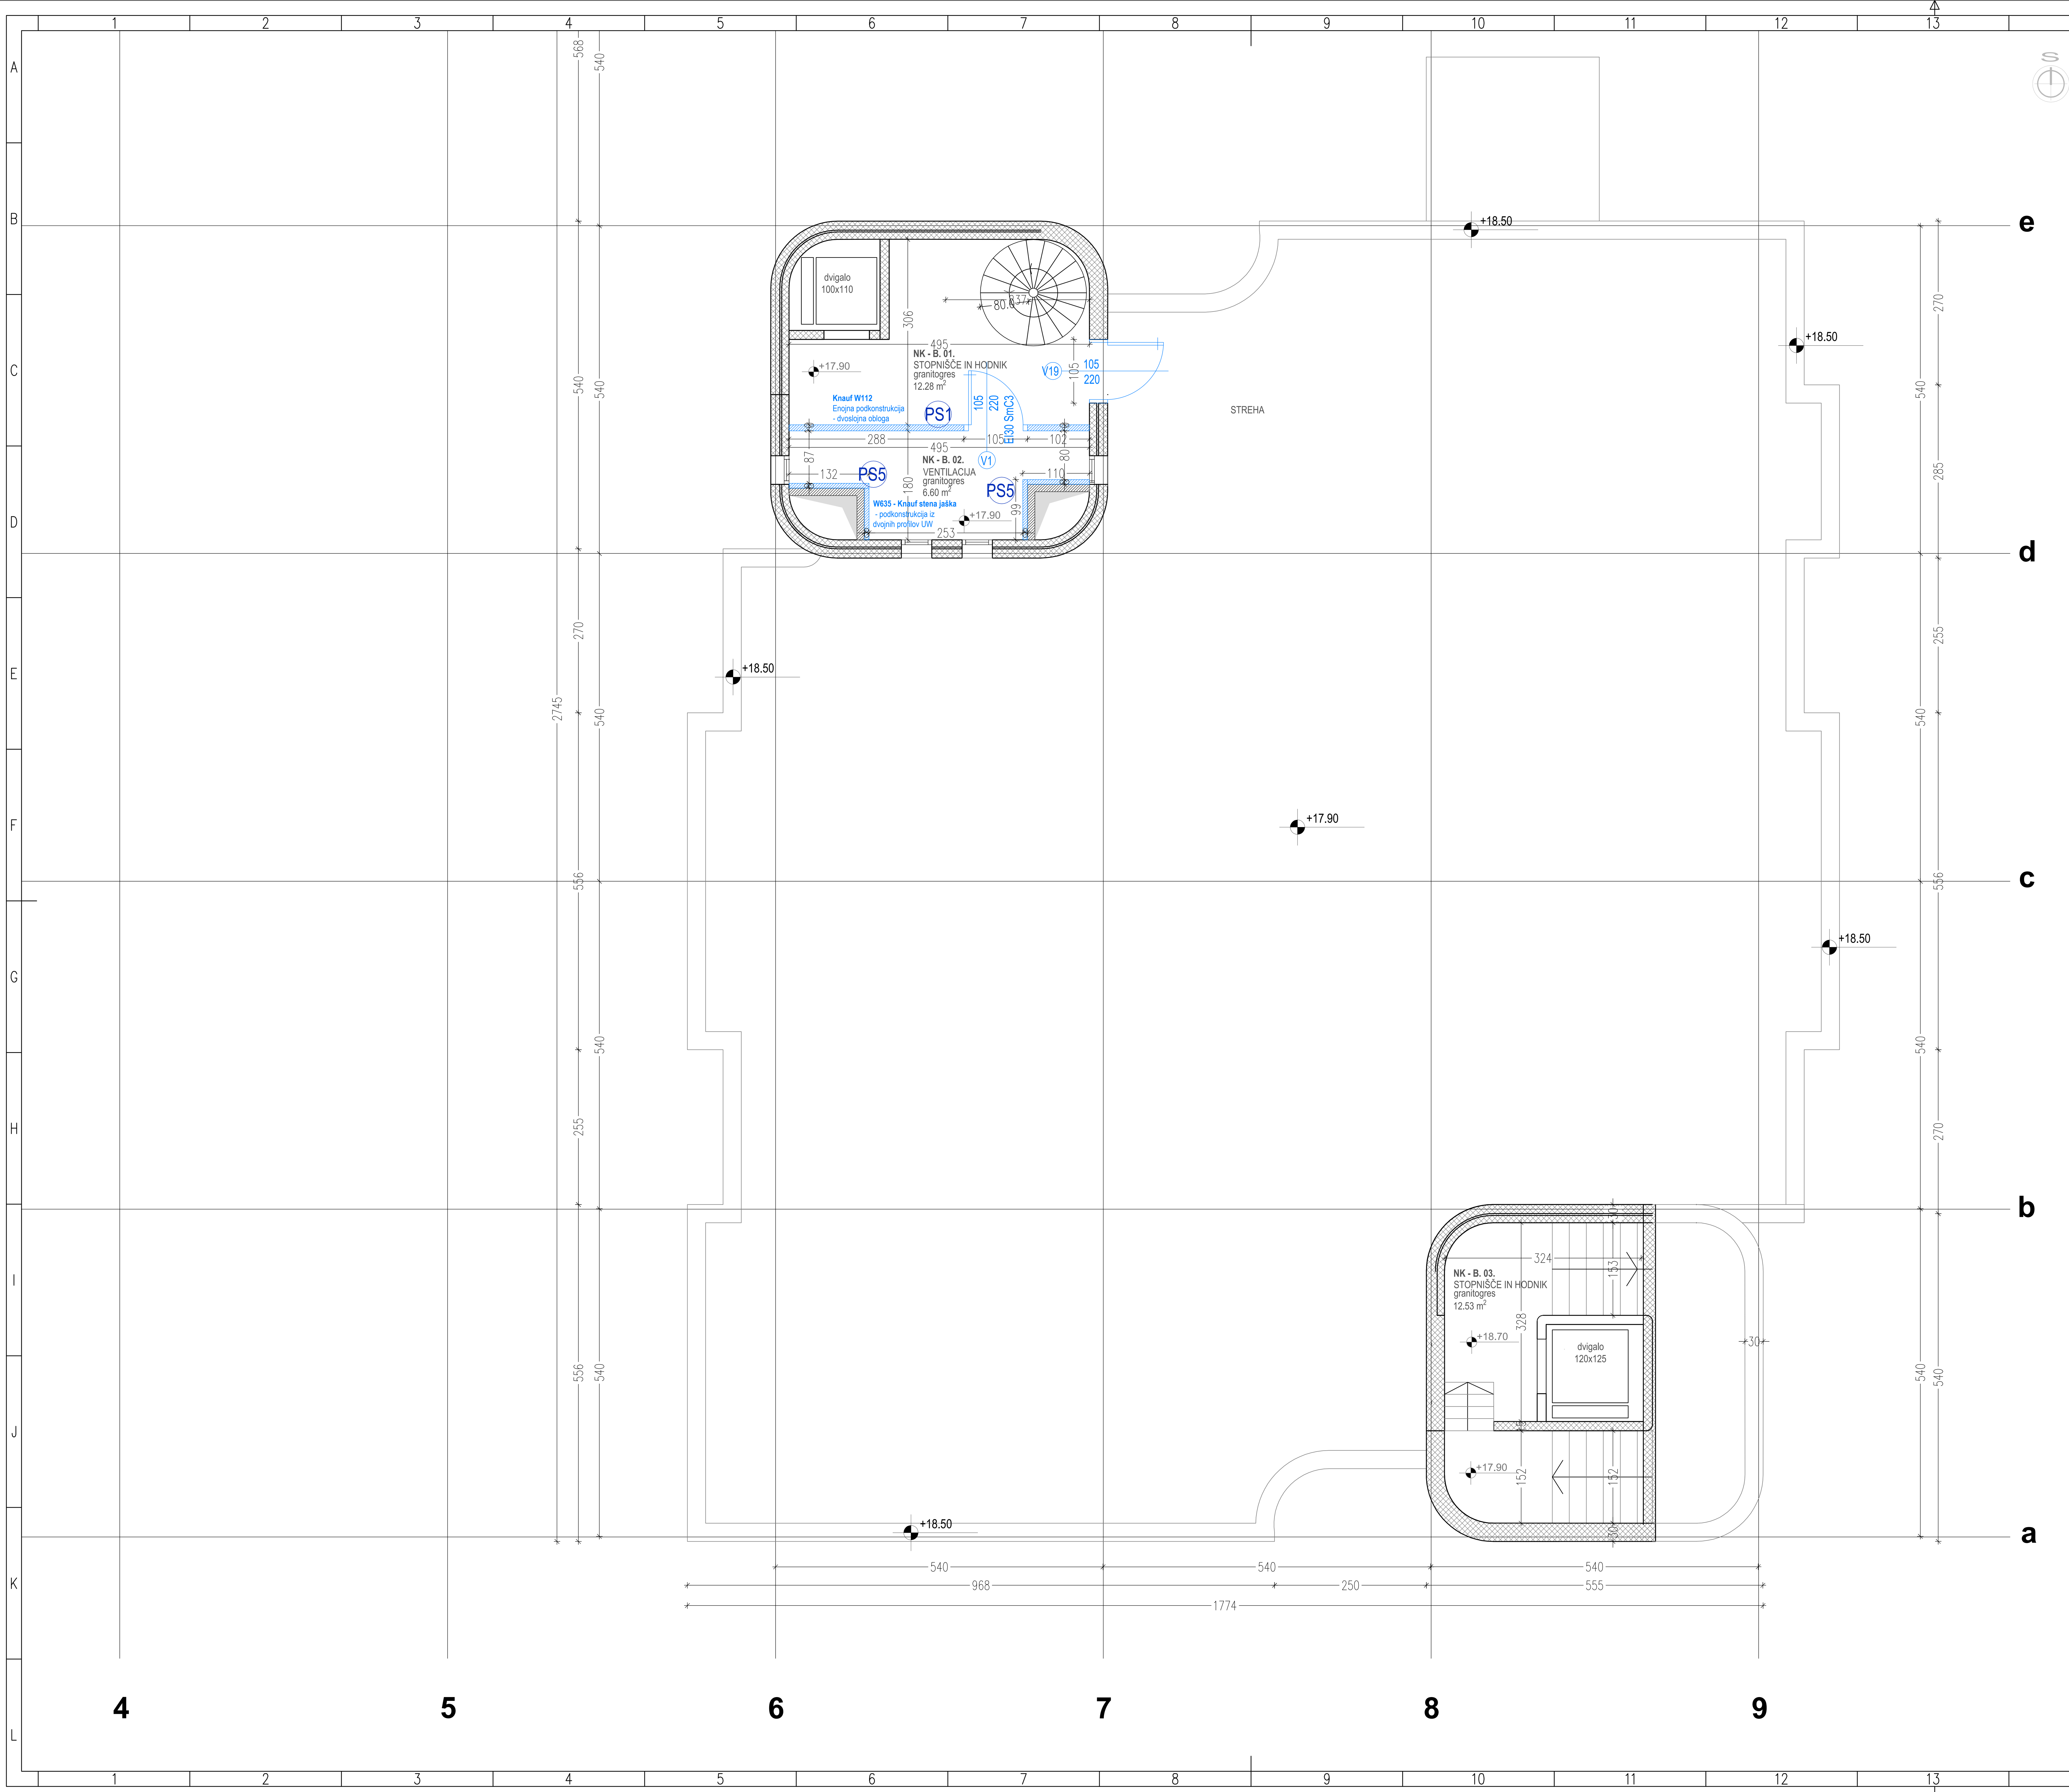


IZVAJALEC JE DOLŽAN VSE MERE PRED IZVEDBO NA GRADBIŠČU PREVERITI IN USKLADITI! IZVAJALEC JE DOLŽAN OPOZORITI NA MOREBITNO TEHNIČNO OMANJKLJIVOST IZVEDBENIH DETAJLOV, RISB, OPISOV ALI POPISOV! IZVAJALEC JE DOLŽAN PREDHODNO PREVERITI IN USKLADITI PREBOJE Z NAČRTOM INSTALACIJ IN TEHNOLOGIJE! PRI PREBOJIH JE POTREBNO IZBRATI USTREZEN SISTEM TESNJENJA IN IZVESTI TESNITEV SKLADNO Z DETAJLI IN NAVODILI DOBAVITELJA!

oznaka etaže	oznaka enote	naziv enote	oznaka prostora	naziv prostora	površina tlaka*(m2)	opis tlaka
NK	B	ostali prostori	B.01	stopnišče in hodnik	12,28	granitogres
			B.02	ventilacija	6,60	granitogres
			B.03	stopnišče in hodnik	12,53	granitogres
				B skupaj	31,41	
				NK skupaj	31,41	

LEGENDA

obstoječe

- armirani beton
- opečni zid
- neznani material

novo

- mavčnokartonska predelna stena
- porobeton
- AB
- nad stekleno steno se predvidi nadaljevanje mavčno-kartonske (Knauf) predelne stene do AB plošče.
- stenske obloge
- radiatorji
- GA gasilni aparat
- H hidrant
- klima klima

investitor: Občina Žalec, Ulica Savinjske čete 5, 3310 Žalec

projektant: Savaprojekt, d.d., Cesta krških žrtev 59, 8270 Krško

naziv gradnje: Mrežni podjetniški inkubator Savinjske regije v Žalcu

del gradnje:

VP: Tina Božičnik, univ.dipl.inž.arh. ZAPS 1227
VN: Tina Božičnik, univ.dipl.inž.arh. ZAPS 1227
SP: Tjaša Pinter, mag.inž.arh., Biljana Milidrag, dipl.ing.arh.

ime prikaza: Prikaz predvidenih del
Tloris strehe

s.p. načrta: 1/1 - NAČRT ARHITEKTURE

datum:	merilo:	št. načrta/prikaza:	št. projekta:	vrsta dok.:	s.p. nač.:	št. risbe:	št. lista:	sprem.:
junij 2026	1:50	SPK-1/1	25323-00	PZI	1/1	308	01	0

Ta načrt velja za pogodbeno določene namene.

A1