
IZVAJALEC JE DOLŽAN VSE MERE PRED IZVEDBO NA GRADBIŠČU PREVERITI IN USKLADITI! IZVAJALEC JE DOLŽAN OPOZORITI NA MOREBITNO TEHNIČNO OMANJKLJIVOST IZVEDBENIH DETAJLOV, RISB, OPISOV ALI POPISOV!
IZVAJALEC JE DOLŽAN PREDHODNO PREVERITI IN USKLADITI PREBOJE Z NAČRTOM INSTALACIJ IN TEHNOLOGIJE! PRI PREBOJIH JE POTREBNO IZBRATI USTREZEN SISTEM TESNJENJA IN IZVESTI TESNITEV SKLADNO Z DETAJLI IN NAVODILI DOBAVITELJA!

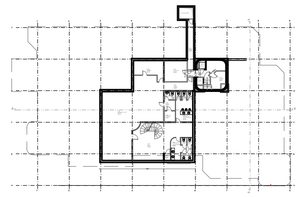

OZNAKA	NAZIV PROSTORA	A (m2)	TLAK
K - 00.	avla	47.29	keramika
K - 01.	nočni lokal - disco	99.62	keramika
K - 02.	predprostor- sanitarije m	10.01	keramika
K - 02a	moški wc	1.24	parket
K - 02b.	moški wc	1.24	parket
K - 02c.	moški wc	1.24	parket
K - 03.	predprostor- sanitarije ž	8.57	keramika
K - 03a.	ženski wc	1.14	keramika
K - 03b.	ženski wc	1.05	keramika
K - 03c.	ženski wc	1.14	keramika
K - 03d.	ženski wc	1.05	keramika
K - 04.	čistila	1.10	keramika
K - 05.	garderoba	3.33	keramika
K - 06	hodnik	3.24	keramika
K - 06a.	predprostor	1.20	itison
K - 06b.	prostor nad vhodom	1.20	beton
K - 07.	shramba	13.07	keramika
K - 08.	ventilacija	13.53	keramika
K - 09.	hodnik	8.44	keramika
K - 10.	shramba	7.41	keramika
K - 11.	shramba	1.24	itison
K - 12.	hodnik	10.66	itison
SKUPAJ NETO		236.77	
SKUPAJ BRUTO		316.06	

LEGENDA

armirani beton

opečne predelne stene

neznani material

LO - lesena obloga nepravilne oblike iz masivnega lesa d=5cm
LPO - lesena ploščana obloga
KP - keramične ploščice
Ob2 - obešalnik dim.16 x 32cm
Og - stensko ogledalo na leseni ploščani oblogi (LPO) dim. 55 x 200cm
Og1 - stensko ogledalo h= 200cm, š= 3x 90cm
Og2 - stensko ogledalo nad mizo, dim. 50 x 70cm
- predelne stene vključno z vrati in skupaj z oblogami (deskano oblogo, ker.ploščice)
- radijatorji
- zavese
- stenske svetilke
- stenski okraski
- oprema / vrata za demontažo / rušitev

investitor: Občina Žalec, Ulica Savinjske čete 5, 3310 Žalec

projektant: Savaprojekt, d.d., Cesta krških žrtev 59, 8270 Krško

nazivi gradnje: Mrežni podjetniški inkubator Savinjske regije v Žalcu

del gradnje:

VP: Tina Božičnik, univ.dipl.inž.arh. ZAPS 1227
VN: Tina Božičnik, univ.dipl.inž.arh. ZAPS 1227
SP: Tjaša Pinter, mag.inž.arh., Biljana Milošrag, dipl.ing.arh.

ime prikaza: Prikaz obstoječega stanja
Tloris kleti

s.p. načrta: 1/1 - NAČRT ARHITEKTURE

datum:	merilo:	št. načrta/prikaza:	št. projekta:	vrsta dok.:	s.p. nač.:	št. risbe:	št. lista	sprem.:
junij 2026	1:50	SPK-1/1	25323-00	PZI	1/1	101	01	0

Ta načrt velja za popolnoma dobičene zamenke

jama za prečrpavanje
dvigalo 100x110
nočni lokal - disco
K - 09. HODNIK keramika 8.44 m²
K - 07. SHRAMBA keramika 13.07 m²
K - 08. VENTILACIJA keramika 13.53 m²
K - 12. HODNIK keramika 10.66 m²
K - 11. SHRAMBA keramika 1.24 m²
K - 10. SHRAMBA keramika 7.41 m²
tovorno dvigalo
lesena okenca tovornega dvigala 80x80cm
K - 08. HODNIK keramika 8.02 m²
K - 06a. PREDPROSTOR keramika 1.20 m²
K - 06b. keramika 1.80 m²
K - 02a. MOŠKI WC keramika 1.24 m²
K - 02b. MOŠKI WC keramika 1.24 m²
K - 02c. MOŠKI WC keramika 1.24 m²
K - 06. HODNIK keramika 3.24 m²
K - 01. NOČNI LOKAL - DISCO keramika 99.62 m²
K - 05. GARDEROBA keramika 3.33 m²
K - 02. PREDPROSTOR SANITARIJE MOŠKE keramika 10.01 m²
K - 00. AVLA keramika 47.29 m²
K - 03. PREDPROSTOR SANITARIJE ŽENSKE keramika 8.57 m²
K - 03c. ŽENSKI WC keramika 1.14 m²
K - 02d. ŽENSKI WC keramika 1.05 m²
K - 04. ČISTILA keramika 1.10 m²
K - 03a. ŽENSKI WC keramika 1.14 m²
K - 02b. ŽENSKI WC keramika 1.05 m²
-3.40

IZVAJALEC JE DOLŽAN VSE MERE PRED IZVEDBO NA GRADBIŠČU PREVERITI IN USKLADITI! IZVAJALEC JE DOLŽAN OPOZORITI NA MOREBITNO TEHNIČNO OMANJKLJIVOST IZVEDBENIH DETAJLOV, RISB, OPISOV ALI POPISOV!
IZVAJALEC JE DOLŽAN PREDHODNO PREVERITI IN USKLADITI PREBOJE Z NAČRTOM INSTALACIJ IN TEHNOLOGIJ! PRI PREBOJIH JE POTREBNO IZBRATI USTREZEN SISTEM TESNJENJA IN IZVESTI TESNITEV SKLADNO Z DETAJLI IN NAVODILI DOBAVITELJA!

LEGENDA - PRITLIČJE

OZNAKA	NAZIV PROSTORA	A (m2)	TLAK
P - 00.	vetrolov	11.66	keramika
P - 01.	vhodna avla	68.40	keramika
P - 02.	dnevni center	70.60	keramika
P - 03.	pisarniški prostori MC 2	12.80	keramika
P - 04.	pisarniški prostori MC 1	43.40	keramika
P - 05.	stopnišče	5.50	itison
P - 05a.	pisarna hišnik	3.42	itison
P - 06a.	wc ženski	2.68	keramika
P - 06b.	wc moški	4.80	keramika
P - 08.	stopnišče	10.30	keramika
P - 08a.	hodnik	6.98	keramika
P - 08b.	shramba	1.22	keramika
P - 09.	vetrolov kavarna	6.62	keramika
P - 10.	avla kavarna	19.51	keramika
P - 11.	kavarna	94.80	keramika
P - 12.	restavracija	131.96	keramika
P - 13.	zastekljena terasa	65.00	keramika
P - 14.	shramba	13.70	itison
P - 15.	shramba	14.30	itison
P - 16.	shramba	19.64	keramika
P - 17.	shramba	7.61	keramika
P - 18.	hladilnica 1	2.68	keramika
P - 18a.	hladilnica 2	2.58	keramika
P - 19.	hladilnica 3	0.80	keramika
P - 20.	kuhinja	116.12	keramika
P - 21.	shramba	3.49	keramika
P - 22.	hodnik	6.93	keramika
P - 23.	plinska kotlovnica	13.61	keramika
P - 24.	plinska kotlovnica	13.16	keramika
P - 25.	shramba	9.61	keramika
P - 26.	agregat	9.29	keramika
P - 27.	garderobe ženske	9.82	keramika
P - 27a.	wc ženski - predprostor	2.05	keramika
P - 27b.	wc ženski	1.61	keramika
P - 28.	garderobe moške	6.06	keramika
P - 28a.	wc moški - preprostor	2.16	keramika
P - 28b.	wc moški	1.61	keramika
P - 29.	tehnični prostor	6.14	keramika
P - 30.	šivalnica	4.60	keramika
P - 31.	likalnica	15.35	keramika
P - 32.	pralnica	25.23	keramika
P - 33.	shramba	2.12	keramika
P - 34.	tehnični prostor	39.75	keramika
SKUPAJ NETO		909.69	
SKUPAJ BRUTO		1031.54	

LEGENDA

armirani beton

opečne predelne stene

neznani material

LO - lesena obloga nepravilne oblike iz masivnega lesa d=5cm
LPO - lesena pločlana obloga
KP - keramične ploščice
Ob2 - obešalnik dim.16 x 32cm
Og - stensko ogledalo na leseni pločlani oblogi (LPO) dim. 55 x 200cm
Og1 - stensko ogledalo h= 200cm, š= 3x 90cm
Og2 - stensko ogledalo nad mizo, dim. 50 x 70cm
- predelne stene vključno z vrati in skupaj z oblogami (deskano oblogo, ker ploščice)
- radijatorji
- zavese
- stenske svetilke
- stenski okraski
- oprema / vrata za demontažo / rušitev


F3
armirano betonska stena 15cm
stiropor 3cm
armirano betonska stena 15cm

investitor	Občina Žalec Ulica Savinjske čete 5, 3310 Žalec
projektant	Savaprojekt, d.d., Cesta kršk. žrtev 59, 8270 Krško
naziv gradnje:	Mrežni podjetniški inkubator Savinjske regije v Žalcu
del gradnje:	
VP:	Tina Bočknik, univ.dipl.inž.arh. ZAPS 1227
VN:	Tina Bočknik, univ.dipl.inž.arh. ZAPS 1227
SP:	Tjaša Pirker, mag.inž.arh., Bojana Milanag, dipl.ing.arh.
ime prikaza:	Prikaz obstoječega stanja Tloris pritličja
k.p. načrta:	1/1 - NAČRT ARHITEKTURE

Ta načrt ima le pogojno tiskalno vsebino

datum:	merilo:	št. načrta/prikaza:	št. projekta:	vrsta dok.:	s.p. nač.:	št. nače	št. lista	sprem.
junij 2026	1:50	SPK-1/1	25323-00	PZI	1/1	102	01	0

IZVAJALEC JE DOLŽAN VSE MERE PRED IZVEDBO NA GRADBIŠČU PREVERITI IN USKLADITI! IZVAJALEC JE DOLŽAN OPOZORITI NA MOREBITNO TEHNIČNO OMANJKLJIVOST IZVEDBENIH DETAJLOV, RISB, OPISOV ALI POPISOV!
IZVAJALEC JE DOLŽAN PREDHODNO PREVERITI IN USKLADITI PREBOJE Z NAČRTOM INSTALACIJ IN TEHNOLOGIJE! PRI PREBOJIH JE POTREBNO IZBRATI USTREZEN SISTEM TESNJENJA IN IZVESTI TESNITEV SKLADNO Z DETAJLI IN NAVODILI DOBAVITELJA!

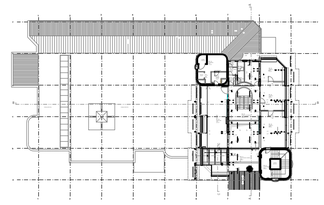

LEGENDA - I NADSTROPJE

OZNAKA	NAZIV PROSTORA	A (m2)	TLAK
N01 - 01.	stopnišče	20.90	itison
N01 - 02.	hodnik s stopniščem	20.87	keramika
NO1 - 03	pisarna	12.16	parket
NO1 - 04.	pisarna 2	19.12	parket
NO1 - 05	pisarna 3	25.27	parket
NO1 - 06.	wc predprostor	2.38	keramika
NO1 - 06a.	wc predprostor moški	1.84	keramika
NO1 - 06b.	wc moški	1.28	keramika
NO1 - 06c.	wc predprostor ženski	2.08	keramika
NO1 - 06d.	wc ženski	1.63	keramika
NO1 - 07.	pisarna 4	9.10	keramika
NO1 - 08.	sejna soba	45.10	keramika
NO1 - 09	kuhinja	4.19	keramika
NO1 - 10.	stopnišče	11.23	itison
NO1 - 11.	prostor nad vhodom	25.88	beton
SKUPAJ NETO		203.03	
SKUPAJ BRUTO		303.76	

LEGENDA

armirani beton
opečne predelne stene
neznani material
stenske obloge
radiatorji
GA gasilni aparat
H hidrant
klima klima

LO - lesena obloga nepravilne oblike iz masivnega lesa d=5cm
LPO - lesena ploščana obloga
KP - keramične ploščice
Ob2 - obešalnik dim.16 x 32cm
Og - stensko ogledalo na leseni ploščani oblogi (LPO) dim. 55 x 200cm
Og1 - stensko ogledalo dim= 200cm, š= 3x 90cm
Og2 - stensko ogledalo nad mizo, dim. 50 x 70cm
- predelne stene vključno z vrati in skupaj z oblogami (deskano oblogo, ker.ploščice)
- radijatorji
- zavese
- stenske svetilke
- stenski okraski
- oprema / vrata za demontažo / rušitev

F3
armirano betonska stena 15cm
stiropor 3cm
armirano betonska stena 15cm


investitor:	Občina Žalec Ulica Savinjske čete 5, 3310 Žalec
projektant:	Savaprojekt, d.d., Cesta kršknih žrtev 59, 8270 Krško
naziv gradnje:	Mrežni podjetniški inkubator Savinjske regije v Žalcu
del gradnje:	
VP:	Tina Bučinik, univ.dipl.inž.arh. ZAPS 1227
VN:	Tina Bučinik, univ.dipl.inž.arh. ZAPS 1227
SP:	Tjaša Pinter, mag.inž.arh., Biljana Milićrag, dipl.ing.arh.
ime prikaza:	Prikaz obstoječega stanja Tloris I nadstropja
š.p. načrta:	1/1 - NAČRT ARHITEKTURE

datum:	merilo:	št. načrta/prikaza:	št. projekta:	vrsta dok.:	š.p. nač.:	št. risbe:	št. lista:	sprem.:
junij 2026	1:50	SPK-1/1	25323-00	PZI	1/1	103	01	0

Ta načrt velja za pogodbeno določene namene

A1

IZVAJALEC JE DOLŽAN VSE MERE PRED IZVEDBO NA GRADBIŠČU PREVERITI IN USKLADITI! IZVAJALEC JE DOLŽAN OPOZORITI NA MOREBITNO TEHNIČNO OMANJKLJIVOST IZVEDBENIH DETAJLOV, RISB, OPISOV ALI POPISOV!
IZVAJALEC JE DOLŽAN PREDHODNO PREVERITI IN USKLADITI PREBOJE Z NAČRTOM INSTALACIJ IN TEHNOLOGIJE! PRI PREBOJIH JE POTREBNO IZBRATI USTREZEN SISTEM TESNJENJA IN IZVESTI TESNITEV SKLADNO Z DETAJLI IN NAVODILI DOBAVITELJA!

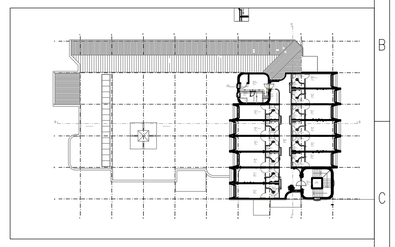

LEGENDA - II NADSTROPJE

OZNAKA	NAZIV PROSTORA	A (m2)	TLAK
NO2 - 01.	stopnišče	20.90	itison
NO2 - 02.	hodnik	47.00	itison
NO2 - 03	stopnišče	10.69	itison
NO2 - 03a	shramba	6.41	itison
NO2 - 04.	soba 1	11.60	itison
NO2 - 04a.	predprostor 1	2.60	itison
NO2 - 04b.	kopalnica 1	2.50	keramika
NO2 - 05.	soba 2	13.10	itison
NO2 - 05a.	predprostor 2	2.60	itison
NO2 - 05b.	kopalnica 2	2.80	keramika
NO2 - 06.	soba 3	13.10	itison
NO2 - 06a.	predprostor 3	2.60	itison
NO2 - 06b.	kopalnica 3	2.80	keramika
NO2 - 07	soba 4	11.60	keramika
NO2 - 07a.	predprostor 4	2.60	itison
NO2 - 07b.	kopalnica 4	2.80	keramika
NO2 - 08	soba 5	13.10	itison
NO2 - 08a.	predprostor 5	2.70	itison
NO2 - 08b.	kopalnica 5	2.36	keramika
NO2 - 09	soba 6 - pisarna	11.10	itison
NO2 - 09a.	predprostor 6	2.70	itison
NO2 - 09b.	kopalnica 6	2.50	keramika
NO2 - 10	soba 7	12.54	keramika
NO2 - 10a.	predprostor 7	2.70	itison
NO2 - 10b.	kopalnica 7	2.50	keramika
NO2 - 11	soba 8	13.10	itison
NO2 - 11a.	predprostor 8	2.70	itison
NO2 - 11b.	kopalnica 8	2.60	keramika
NO2 - 12	soba 9	11.60	itison
NO2 - 12a.	predprostor 9	2.70	itison
NO2 - 12b.	kopalnica 9	2.90	keramika
NO2 - 13	soba 10	13.10	itison
NO2 - 13a.	predprostor 10	2.60	itison
NO2 - 13b.	kopalnica 10	2.90	keramika
NO2 - 14	soba 11	13.10	itison
NO2 - 14a.	predprostor 11	2.60	itison
NO2 - 14b.	kopalnica 11	2.60	keramika
NO2 - 15	soba 12	11.60	itison
NO2 - 15a.	predprostor 12	2.60	itison
NO2 - 15b.	kopalnica 12	2.90	keramika
NO2 - 16.	kuhinja	3.75	keramika
SKUPAJ NETO		295.55	
SKUPAJ BRUTO		384.64	

LEGENDA

- armirani beton
- opečne predelne stene
- neznani material
- stenske obloge
- radiatorji
- GA gasilni aparat
- H hidrant
- klima klima


- LO - lesena obloga nepravilne oblike iz masivnega lesa d=5cm
- LPO - lesena ploščana obloga
- KP - keramične ploščice
- Ob2 - obešalnik dim.16 x 32cm
- Og - stensko ogledalo na leseni ploščani oblogi (LPO) dim. 55 x 200cm
- Og1 - stensko ogledalo h= 200cm, š= 3x 90cm
- Og2 - stensko ogledalo nad mizo, dim. 50 x 70cm
- predelne stene vključno z vrati in skupaj z oblogami (deskano oblogo, ker.ploščice)
- radijatorji
- zavese
- stenske svetilke
- stenski okraski
- oprema / vrata za demontažo / rušitev

F3
armirano betonska stena 15cm
stiropor 3cm
armirano betonska stena 15cm


investitor:	Občina Žalec Ulica Savinjske čete 5, 3310 Žalec
projektant:	Savaprojekt, d.d., Cesta kriških žrtev 59, 8270 Krško
naziv gradnje:	Mrežni podjetniški inkubator Savinjske regije v Žalcu
del gradnje:	
VP:	Tina Božičnik, univ.dipl.inž.arh. ZAPS 1227
VN:	Tina Božičnik, univ.dipl.inž.arh. ZAPS 1227
SP:	Tjaša Pinter, mag.inž.arh., Biljana Milićrag, dipl.ing.arh.
ime prikaza:	Prikaz obstoječega stanja Tloris II nadstropja
s.p. načrta:	1/1 - NAČRT ARHITEKTURE

datum:	merilo:	št. načrta/prikaza:	št. projekta:	vrsta dok.:	s.p. nač.:	št. risbe:	št. lista:	sprem.:
junij 2026	1:50	SPK-1/1	25323-00	PZI	1/1	104	01	0

Ta načrt velja za pozidavo določene parcele.

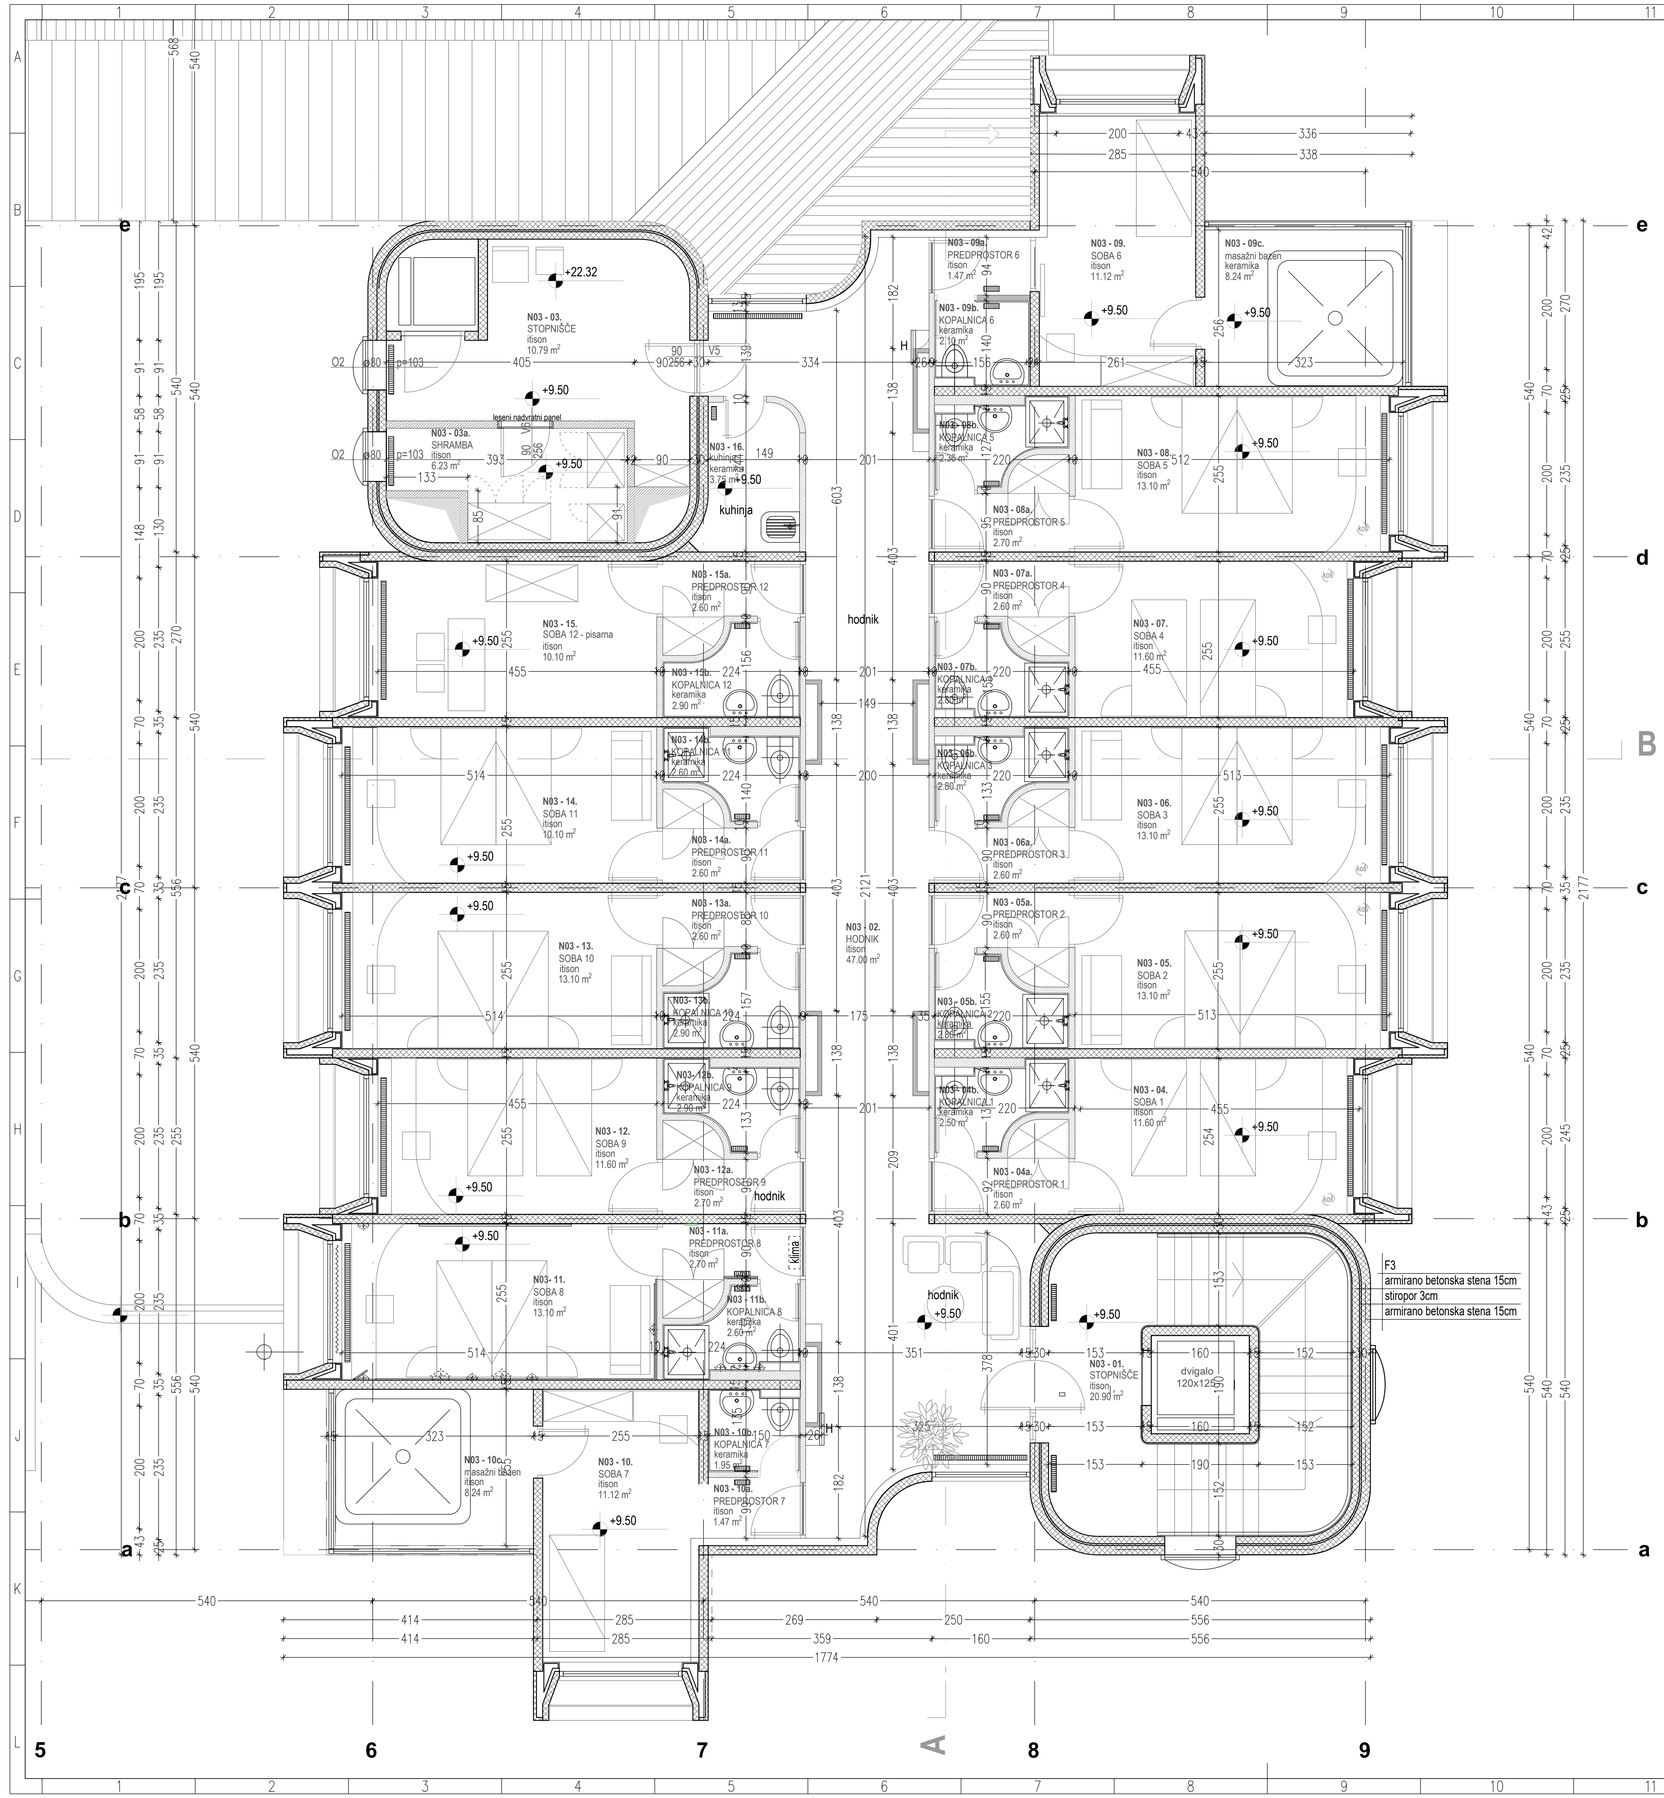

IZVAJALEC JE DOLŽAN VSE MERE PRED IZVEDBO NA GRADBIŠČU PREVERITI IN USKLADITI! IZVAJALEC JE DOLŽAN OPOZORITI NA MOREBITNO TEHNIČNO OMANJKLJIVOST IZVEDBENIH DETAJLOV, RISB, OPISOV ALI POPISOV!
IZVAJALEC JE DOLŽAN PREDHODNO PREVERITI IN USKLADITI PREBOJE Z NAČRTOM INSTALACIJ IN TEHNOLOGIJE! PRI PREBOJIH JE POTREBNO IZBRATI USTREZEN SISTEM TESNJENJA IN IZVESTI TESNITEV SKLADNO Z DETAJLI IN NAVODILI DOBAVITELJA!

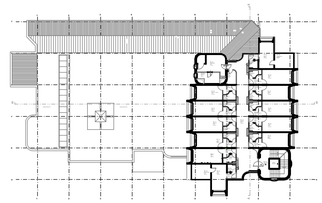

LEGENDA - III NADSTROPJE

OZNAKA	NAZIV PROSTORA	A (m2)	TLAK
N03 - 01.	stopnišče	20.90	itison
NO3- 02.	hodnik	47.00	itison
NO3- 03	stopnišče	10.79	itison
NO3- 03a	shramba	6.23	itison
NO3- 04.	soba 1	11.60	itison
NO3- 04a.	predprostor 1	2.60	itison
NO3 - 04b.	kopalnica 1	2.50	keramika
NO3 - 05.	soba 2	13.10	itison
NO3 - 05a.	predprostor 2	2.60	itison
NO3 - 05b.	kopalnica 2	2.80	keramika
NO3 - 06.	soba 3	13.10	itison
NO3 - 06a.	predprostor 3	2.60	itison
NO3 - 06b.	kopalnica 3	2.80	keramika
NO3 - 07	soba 4	11.60	itison
NO3 - 07a.	predprostor 4	2.60	itison
NO3 - 07b.	kopalnica 4	2.80	keramika
NO3 - 08	soba 5	13.10	itison
NO3 - 08a.	predprostor 5	2.70	itison
NO3 - 08b.	kopalnica 5	2.36	keramika
NO3 - 09	soba 6	11.12	itison
NO3 - 09a.	predprostor 6	1.47	itison
NO3 - 09b.	kopalnica 6	2.10	keramika
NO3 - 09c.	masažni bazen	8.24	keramika
NO3 - 10	soba 7	11.12	itison
NO3 - 10a.	predprostor 7	1.47	itison
NO3 - 10b.	kopalnica 7	1.95	keramika
NO3 - 10c.	masažni bazen	8.24	keramika
NO3 - 11	soba 8	13.10	itison
NO3 - 11a.	predprostor 8	2.70	itison
NO3 - 11b.	kopalnica 8	2.60	keramika
NO3 - 12	soba 9	11.60	itison
NO3 - 12a.	predprostor 9	2.70	itison
NO3 - 12b.	kopalnica 9	2.90	keramika
NO3 - 13	soba 10	13.10	itison
NO3 - 13a.	predprostor 10	2.60	itison
NO3 - 13b.	kopalnica 10	2.90	keramika
NO3 - 14	soba 11	10.10	itison
NO3 - 14a.	predprostor 11	2.60	itison
NO3 - 14b.	kopalnica 11	2.60	keramika
NO3 - 15	soba 12	10.10	itison
NO3 - 15a.	predprostor 12	2.60	itison
NO3 - 15b.	kopalnica 12	2.90	keramika
NO3 - 16.	kuhinja	3.75	keramika
SKUPAJ NETO		299.92	
SKUPAJ BRUTO		384.64	

LEGENDA

- armirani beton
- opečne predelne stene
- neznani material
- stenske obloge
- radiatorji
- GA gasilni aparat
- H hidrant
- klima klima

- LO - lesena obloga nepravilne oblike iz masivnega lesa d=5cm
- LPO - lesena ploščana obloga
- KP - keramične ploščice
- Ob2 - obešalnik dim.16 x 32cm
- Og - stensko ogledalo na leseni ploščani oblogi (LPO) dim. 55 x 200cm
- Og1 - stensko ogledalo h= 200cm, š= 3x 90cm
- Og2 - stensko ogledalo nad mizo, dim. 50 x 70cm
- predelne stene vključno z vrati in skupaj z oblogami (deskano oblogo, ker.ploščice)
- radijatorji
- zavese
- stenske svetilke
- stenski okraski
- oprema / vrata za demontažo / rušitev

investitor: Občina Žalec, Ulica Savinjske čete 5, 3310 Žalec

projektant: Savaprojekt, d.d., Cesta kršikh žrtev 59, 8270 Krško

naziv gradnje: Mrežni podjetniški inkubator Savinjske regije v Žalcu

del gradnje:

VP: Tina Bočinik, univ.dipl.inž.arh. ZAPS 1227
VN: Tina Bočinik, univ.dipl.inž.arh. ZAPS 1227
SP: Tjaša Pinter, mag.inž.arh., Biljana Milićrag, dipl.ing.arh.


ime prikaza: Prikaz obstoječega stanja Tloris III nadstropja

s.p. načrta: 1/1 - NAČRT ARHITEKTURE

datum:	merilo:	št. načrta/prikaza:	št. projekta:	vrsta dok.:	s.p. nač.:	št. risbe:	št. lista:	sprem.:
junij 2026	1:50	SPK-1/1	25323-00	PZI	1/1	105	01	0

Ta načrt velja za popolnoma določene namene.

IZVAJALEC JE DOLŽAN VSE MERE PRED IZVEDBO NA GRADBIŠČU PREVERITI IN USKLADITI! IZVAJALEC JE DOLŽAN OPOZORITI NA MOREBITNO TEHNIČNO OMANJKLJIVOST IZVEDBENIH DETAJLOV, RISB, OPISOV ALI POPISOV!
IZVAJALEC JE DOLŽAN PREDHODNO PREVERITI IN USKLADITI PREBOJE Z NAČRTOM INSTALACIJ IN TEHNOLOGIJE! PRI PREBOJIH JE POTREBNO IZBRATI USTREZEN SISTEM TESNJENJA IN IZVESTI TESNITEV SKLADNO Z DETAJLI IN NAVODILI DOBAVITELJA!

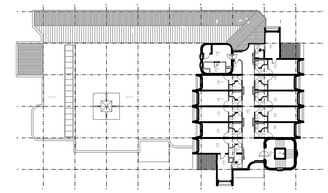

LEGENDA - IV NADSTROPJE

OZNAKA	NAZIV PROSTORA	A (m2)	TLAK
N04 - 01.	stopnišče	20.90	itison
NO4- 02.	hodnik	47.00	itison
NO4- 03	stopnišče	10.80	itison
NO4- 03a	shramba	6.25	itison
NO4- 04.	soba 1	11.60	itison
NO4- 04a.	predprostor 1	2.60	itison
NO4 - 04b.	kopalnica 1	2.50	keramika
NO4 - 05.	soba 2	13.10	itison
NO4 - 05a.	predprostor 2	2.60	itison
NO4 - 05b.	kopalnica 2	2.80	keramika
NO4 - 06.	soba 3	13.10	itison
NO4 - 06a.	predprostor 3	2.60	itison
NO4 - 06b.	kopalnica 3	2.80	keramika
NO4 - 07	soba 4	11.60	itison
NO4 - 07a.	predprostor 4	2.60	itison
NO4 - 07b.	kopalnica 4	2.80	keramika
NO4 - 08	soba 5	13.10	itison
NO4 - 08a.	predprostor 5	2.70	itison
NO4 - 08b.	kopalnica 5	2.36	keramika
NO4 - 09	soba 6	11.12	itison
NO4 - 09a.	predprostor 6	1.47	itison
NO4 - 09b.	kopalnica 6	2.18	keramika
NO4 - 10	soba 7	9.97	itison
NO4 - 10a.	predprostor 7	1.47	itison
NO4 - 10b.	kopalnica 7	5.45	keramika
NO4 - 11	soba 8	13.10	itison
NO4 - 11a.	predprostor 8	2.60	itison
NO4 - 11b.	kopalnica 8	2.60	keramika
NO4 - 12	soba 9	11.60	itison
NO4 - 12a.	predprostor 9	2.70	itison
NO4 - 12b.	kopalnica 9	2.90	keramika
NO4 - 13	soba 10	13.10	itison
NO4 - 13a.	predprostor 10	2.60	itison
NO4 - 13b.	kopalnica 10	2.90	keramika
NO4 - 14	soba 11	13.10	itison
NO4 - 14a.	predprostor 11	2.60	itison
NO4 - 14b.	kopalnica 11	2.60	keramika
NO4 - 15	soba 12	11.60	itison
NO4 - 15a.	predprostor 12	2.60	itison
NO4 - 15b.	kopalnica 12	2.90	keramika
NO4 - 16.	kuhinja	3.75	keramika
SKUPAJ NETO		299.47	
SKUPAJ BRUTO		379.90	

LEGENDA

- armirani beton
- opečne predelne stene
- neznani material
- stenske obloge
- radiatorji
- GA gasilni aparat
- H hidrant
- klima klima


LO - lesena obloga nepravilne oblike iz masivnega lesa d=5cm
LPO - lesena ploščana obloga
KP - keramične ploščice
Ob2 - obešalnik dim.16 x 32cm
Og - stensko ogledalo na leseni ploščani oblogi (LPO) dim. 55 x 200cm
Og1 - stensko ogledalo h= 200cm, š= 3x 90cm
Og2 - stensko ogledalo nad mizo, dim. 50 x 70cm
- predelne stene vključno z vrati in skupaj z oblogami (deskano oblogo, ker.ploščice)
- radijatorji
- zavese
- stenske svetilke
- stenski okraski
- oprema / vrata za demontažo / rušitev

F3
armirano betonska stena 15cm
stiropor 3cm
armirano betonska stena 15cm


investitor:	Občina Žalec Ulica Savinjske čete 5, 3310 Žalec
projektant:	Savaprojekt, d.d., Cesta krških žrtev 59, 8270 Krško
naziv gradnje:	Mrežni podjetniški inkubator Savinjske regije v Žalcu
del gradnje:	
VP:	Tina Bočinik, univ.dipl.inž.arh. ZAPS 1227
VN:	Tina Bočinik, univ.dipl.inž.arh. ZAPS 1227
SP:	Tjaša Pinter, mag.inž.arh., Biljana Milićrag, dipl.ing.arh.
ime prikaza:	Prikaz obstoječega stanja Tloris IV nadstropja
š.p. načrta:	1/1 - NAČRT ARHITEKTURE

Ta načrt velja za pogodbeno gradbeno razmerje.

datum:	merilo:	št. načrta/prikaza:	št. projekta:	vrsta dok.:	š.p. nač.:	št. risbe:	št. lista:	sprem.:
junij 2026	1:50	SPK-1/1	25323-00	PZI	1/1	106	01	0

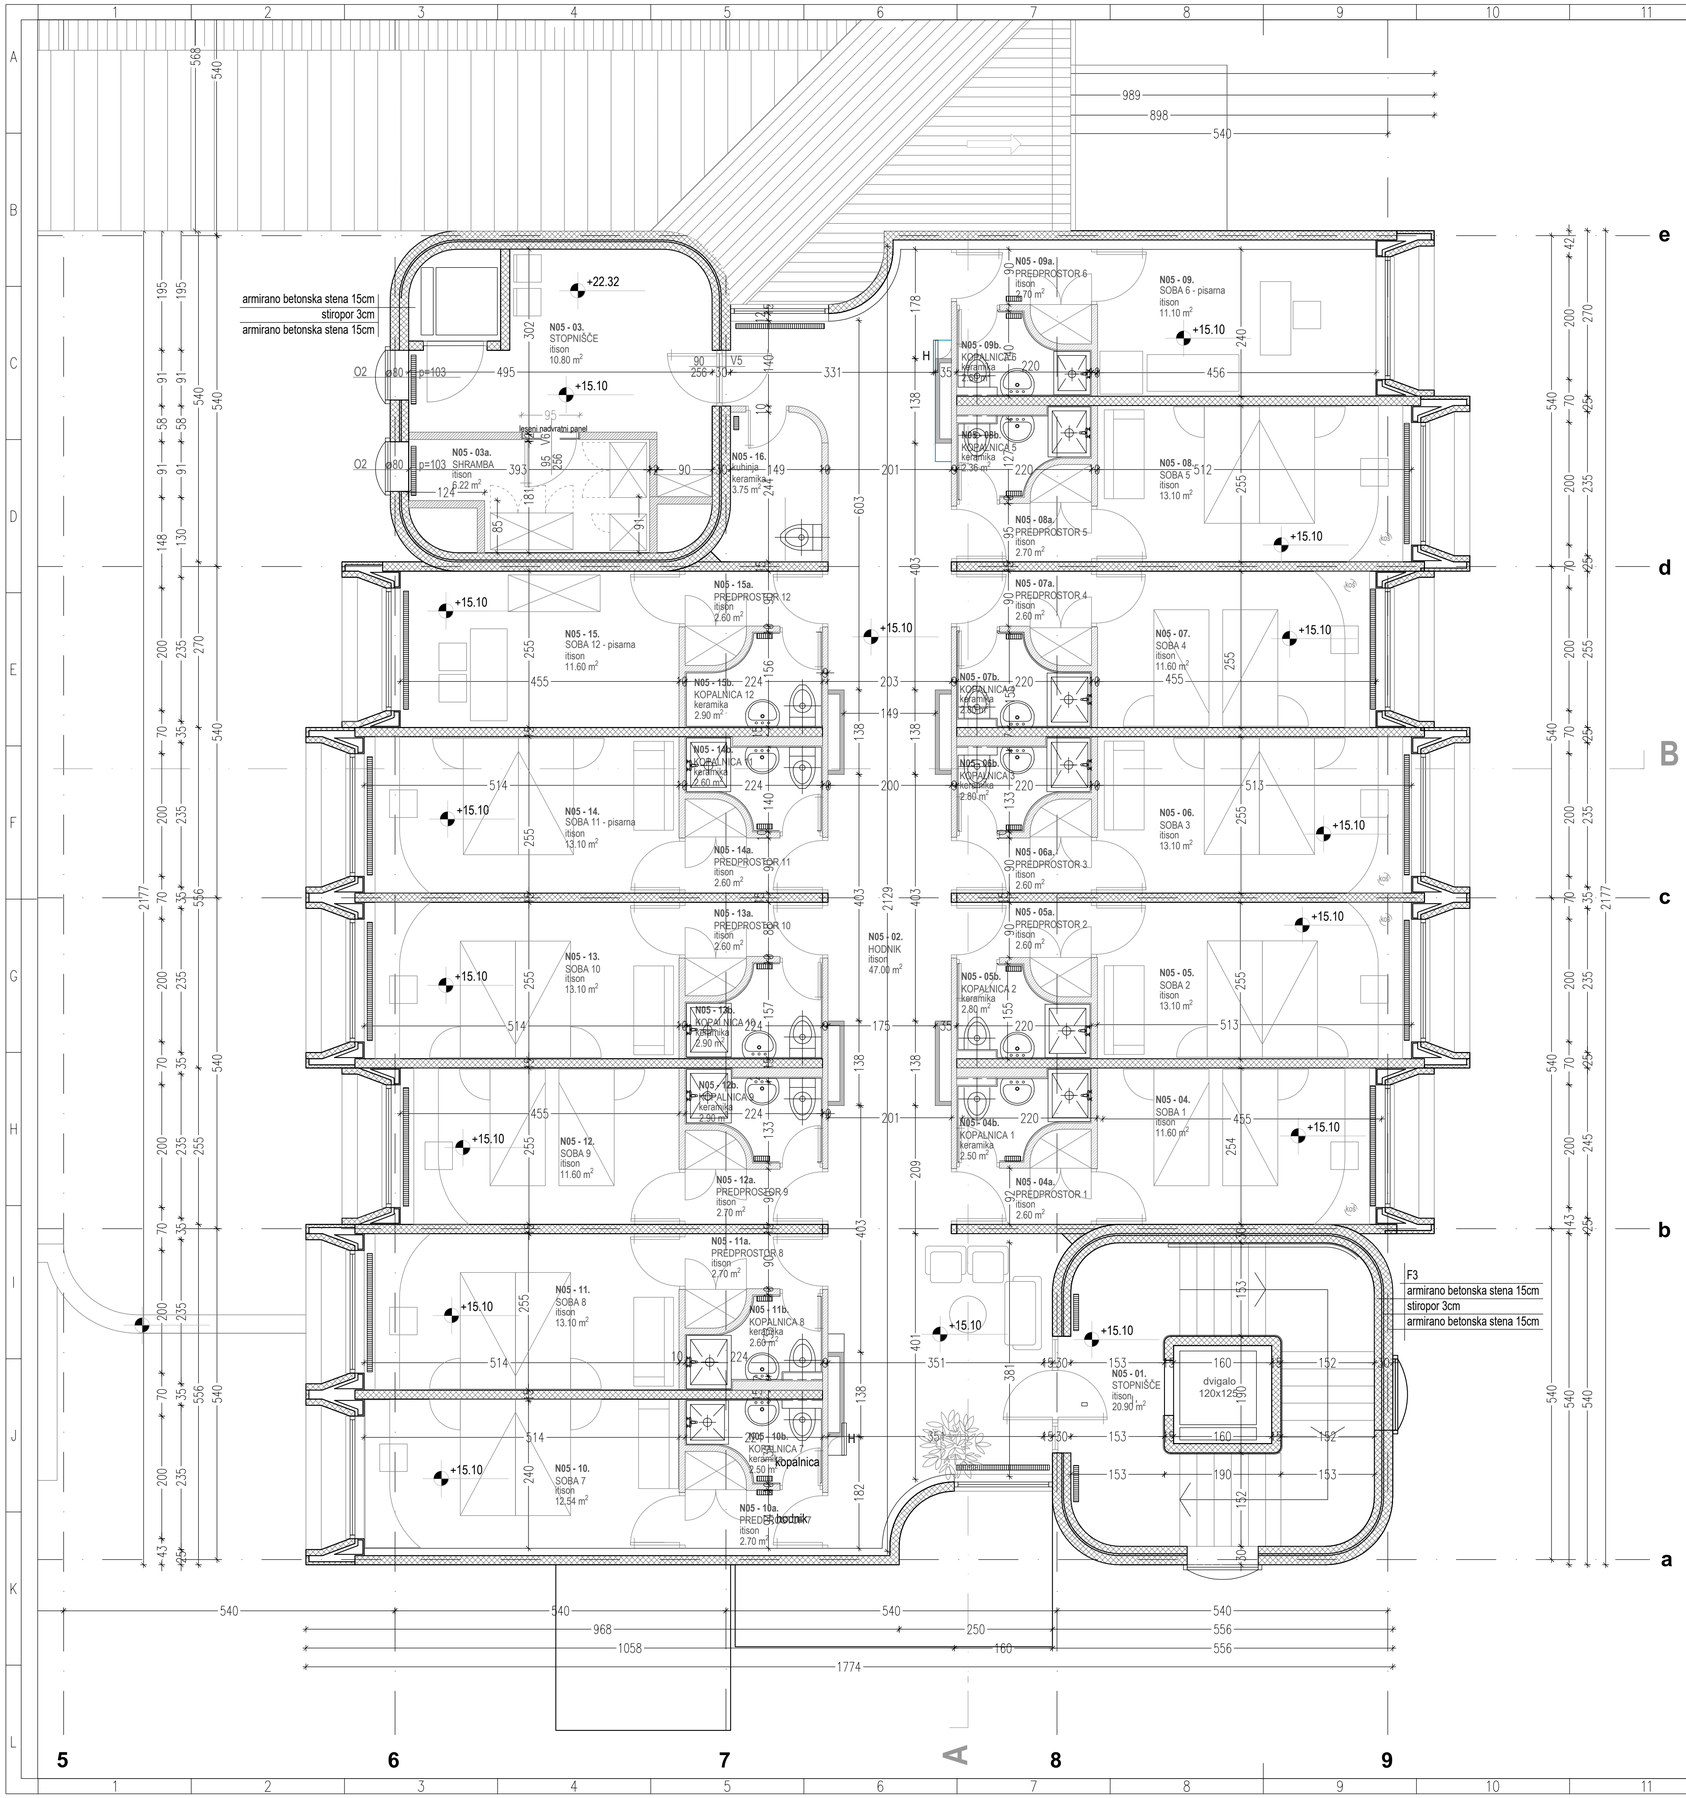

IZVAJALEC JE DOLŽAN VSE MERE PRED IZVEDBO NA GRADBIŠČU PREVERITI IN USKLADITI! IZVAJALEC JE DOLŽAN OPOZORITI NA MOREBITNO TEHNIČNO OMANJKLJIVOST IZVEDBENIH DETAJLOV, RISB, OPISOV ALI POPISOV!
IZVAJALEC JE DOLŽAN PREDHODNO PREVERITI IN USKLADITI PREBOJE Z NAČRTOM INSTALACIJ IN TEHNOLOGIJE! PRI PREBOJIH JE POTREBNO IZBRATI USTREZEN SISTEM TESNJENJA IN IZVESTI TESNITEV SKLADNO Z DETAJLI IN NAVODILI DOBAVITELJA!

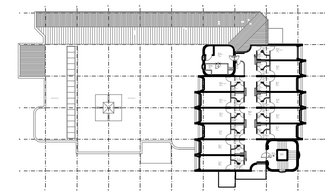

LEGENDA - V NADSTROPJE

OZNAKA	NAZIV PROSTORA	A (m2)	TLAK
N05 - 01.	stopnišče	20.90	itison
NO5 - 02.	hodnik	47.00	itison
NO5 - 03	stopnišče	10.80	itison
NO5 - 03a	shramba	6.22	itison
NO5 - 04.	soba 1	11.60	itison
NO5 - 04a.	predprostor 1	2.60	itison
NO5 - 04b.	kopalnica 1	2.50	keramika
NO5 - 05.	soba 2	13.10	itison
NO5 - 05a.	predprostor 2	2.60	itison
NO5 - 05b.	kopalnica 2	2.80	keramika
NO5 - 06.	soba 3	13.10	itison
NO5 - 06a.	predprostor 3	2.60	itison
NO5 - 06b.	kopalnica 3	2.80	keramika
NO5 - 07	soba 4	11.60	itison
NO5 - 07a.	predprostor 4	2.60	itison
NO5 - 07b.	kopalnica 4	2.80	keramika
NO5 - 08	soba 5	13.10	itison
NO5 - 08a.	predprostor 5	2.70	itison
NO5 - 08b.	kopalnica 5	2.36	keramika
NO5 - 09	soba 6	11.10	itison
NO5 - 09a.	predprostor 6	2.70	itison
NO5 - 09b.	kopalnica 6	2.50	keramika
NO5 - 10	soba 7	12.54	itison
NO5 - 10a.	predprostor 7	2.70	itison
NO5 - 10b.	kopalnica 7	2.50	keramika
NO5 - 11	soba 8	13.10	itison
NO5 - 11a.	predprostor 8	2.70	itison
NO5 - 11b.	kopalnica 8	2.60	keramika
NO5 - 12	soba 9	11.60	itison
NO5 - 12a.	predprostor 9	2.70	itison
NO5 - 12b.	kopalnica 9	2.90	keramika
NO5 - 13	soba 10	13.10	itison
NO5 - 13a.	predprostor 10	2.60	itison
NO5 - 13b.	kopalnica 10	2.90	keramika
NO5 - 14	soba 11	13.10	itison
NO5 - 14a.	predprostor 11	2.60	itison
NO5 - 14b.	kopalnica 11	2.60	keramika
NO5 - 15	soba 12	11.60	itison
NO5 - 15a.	predprostor 12	2.60	itison
NO5 - 15b.	kopalnica 12	2.90	keramika
NO5 - 16.	kuhinja	3.75	keramika
SKUPAJ NETO		299.46	
SKUPAJ BRUTO		384.64	

LEGENDA

- armirani beton
- opečne predelne stene
- neznani material
- stenske obloge
- radiatorji
- GA gasilni aparat
- H hidrant
- klima klima


- LO - lesena obloga nepravilne oblike iz masivnega lesa d=5cm
- LPO - lesena ploščana obloga
- KP - keramične ploščice
- Ob2 - obešalnik dim.16 x 32cm
- Og - stensko ogledalo na leseni ploščani oblogi (LPO) dim. 55 x 200cm
- Og1 - stensko ogledalo h= 200cm, š= 3x 90cm
- Og2 - stensko ogledalo nad mizo, dim. 50 x 70cm
- predelne stene vključno z vrati in skupaj z oblogami (deskano oblogo, ker.ploščice)
- radijatorji
- zavese
- stenske svetilke
- stenski okraski
- oprema / vrata za demontažo / rušitev

investitor:	Občina Žalec Ulica Savinjske čete 5, 3310 Žalec
projektant:	Savaprojekt, d.d., Cesta krških žrtev 59, 8270 Krško
naziv gradnje:	Mrežni podjetniški inkubator Savinjske regije v Žalcu
del gradnje:	
VP:	Tina Bučinik, univ.dipl.inž.arh. ZAPS 1227
VN:	Tina Bučinik, univ.dipl.inž.arh. ZAPS 1227
SP:	Tjaša Pinter, mag.inž.arh., Biljana Milićrag, dipl.ing.arh.
ime prikaza:	Prikaz obstoječega stanja Tloris V nadstropja
š.p. načrta:	1/1 - NAČRT ARHITEKTURE

datum:	merilo:	št. načrta/prikaza:	št. projekta:	vrsta dok.:	s.p. nač.:	št. risbe:	št. lista:	sprem.:
junij 2026	1:50	SPK-1/1	25323-00	PZI	1/1	107	01	0

Ti načrti veljajo za pogodbeno obdelavo načrtovanja

IZVAJALEC JE DOLŽAN VSE MERE PRED IZVEDBO NA GRADBIŠČU PREVERITI IN USKLADITI! IZVAJALEC JE DOLŽAN OPOZORITI NA MOREBITNO TEHNIČNO OMANJKLJIVOST IZVEDBENIH DETAJLOV, RISB, OPISOV ALI POPISOV!
IZVAJALEC JE DOLŽAN PREDHODNO PREVERITI IN USKLADITI PREBOJE Z NAČRTOM INSTALACIJ IN TEHNOLOGIJE! PRI PREBOJIH JE POTREBNO IZBRATI USTREZEN SISTEM TESNJENJA IN IZVESTI TESNITEV SKLADNO Z DETAJLI IN NAVODILI DOBAVITELJA!

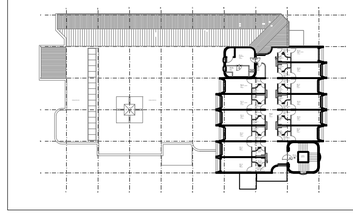

LEGENDA - STREHA

OZNAKA	NAZIV PROSTORA	A (m2)	TLAK
NK - 00.	stopnišče	6.03	beton
NK - 01.	pogon dvigala	5.77	beton
NK - 02	ventilacija	4.88	beton
SKUPAJ NETO		16.68	
SKUPAJ BRUTO		50.29	


LEGENDA

- armirani beton
- opečne predelne stene
- neznani material
- stenske obloge
- radiatorji
- GA — gasilni aparat
- H — hidrant
- klima — klima

- LO - lesena obloga nepravilne oblike iz masivnega lesa d=5cm
- LPO - lesena ploščana obloga
- KP - keramične ploščice
- Ob2 - obešalnik dim.16 x 32cm
- Og - stensko ogledalo na leseni ploščani oblogi (LPO) dim. 55 x 200cm
- Og1 - stensko ogledalo h= 200cm, š= 3x 90cm
- Og2 - stensko ogledalo nad mizo, dim. 50 x 70cm
- predelne stene vključno z vrati in skupaj z oblogami (deskano oblogo, ker.ploščice)
- radijatorji
- zavese
- stenske svetilke
- stenski okraski
- oprema / vrata za demontažo / rušitev

+22.32
+18.70
NK - 01.
POGON DVIGALA
beton
5.77 m2
+17.90
NK - 00.
STOPNIŠČE
beton
6.03 m2
NK - 02.
VENTILACIJA
beton
4.88 m2
STREHA
STREHA PRITLIČJE
+18.50
+3.50
+3.20
+17.90
+18.50
+18.70
+17.90
+18.50
1842
556
250
898
540
540
540
568
540
343
405
90
30
124
85
140
270
2745
540
540
540

IZVAJALEC JE DOLŽAN VSE MERE PRED IZVEDBO NA GRADBIŠČU PREVERITI IN USKLADITI! IZVAJALEC JE DOLŽAN OPOZORITI NA MOREBITNO TEHNIČNO OMANJKLJIVOST IZVEDBENIH DETAJLOV, RISB, OPISOV ALI POPISOV!
IZVAJALEC JE DOLŽAN PREDHODNO PREVERITI IN USKLADITI PREBOJE Z NAČRTOM INSTALACIJ IN TEHNOLOGIJE! PRI PREBOJIH JE POTREBNO IZBRATI USTREZEN SISTEM TESNJENJA IN IZVESTI TESNITEV SKLADNO Z DETAJLI IN NAVODILI DOBAVITELJA!

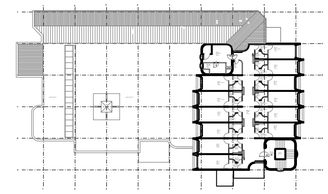

LEGENDA - STREHA

OZNAKA	NAZIV PROSTORA	A (m2)	TLAK
NK - 00.	stopnišče	6.03	beton
NK - 01.	pogon dvigala	5.77	beton
NK - 02	ventilacija	4.88	beton
SKUPAJ NETO		16.68	
SKUPAJ BRUTO		50.29	

LEGENDA

- armirani beton
- opečne predelne stene
- neznani material
- stenske obloge
- radiatorji
- GA gasilni aparat
- H hidrant
- klima klima

- LO - lesena obloga nepravilne oblike iz masivnega lesa d=5cm
- LPO - lesena ploščana obloga
- KP - keramične ploščice
- Ob2 - obešalnik dim.16 x 32cm
- Og - stensko ogledalo na leseni ploščani oblogi (LPO) dim. 55 x 200cm
- Og1 - stensko ogledalo h= 200cm, š= 3x 90cm
- Og2 - stensko ogledalo nad mizo, dim. 50 x 70cm
- predelne stene vključno z vrati in skupaj z oblogami (deskano oblogo, ker.ploščice)
- radijatorji
- zavese
- stenske svetilke
- stenski okraski
- oprema / vrata za demontažo / rušitev

+22.32
alu maska
+20.17
+15.10
+18.50
+18.50
+18.50
+18.50
+18.50
STREHA PRITLIČJE
+3.50
STREHA
+18.00
+3.20
+4.10
+20.17
+22.32
strešno okno
+18.50
+15.10
568
540
540
540
270
2745
540
556
540
540
270
255
540
556
540
540
270
285
540
255
540
556
540
540
540
968
250
555
1774
4
5
6
7
8
9

investitor: Občina Žalec
Ulica Savinjske čete 5,
3310 Žalec

projektant: Savaprojekt, d.d.,
Cesta krških žrtev 59,
8270 Krško

naziv gradnje: Mrežni podjetniški inkubator Savinjske regije v Žalcu
del gradnje:

VP: Tina Božičnik, univ.dipl.inž.arh. ZAPS 1227
VN: Tina Božičnik, univ.dipl.inž.arh. ZAPS 1227
SP: Tjaša Pintar, mag.inž.arh., Biljana Milićrag, dipl.ing.arh.

ime prikaza: Prikaz obstoječega stanja
Tloris strehe

Ta načrt velja za popolnoma izdelane načrte

s.p. načrta: 1/1 - NAČRT ARHITEKTURE

datum:	merilo:	št. načrta/prikaza:	št. projekta:	vrsta dok.:	s.p. nač.:	št. risbe:	št. lista:	sprem.:
junij 2026	1:50	SPK-1/1	2323-00	PZI	1/1	1/9	01	0

A1

PREREZ A-A

STREHA
+ 17.90

5. NADSTROPJE
+ 15.10

4. NADSTROPJE
+12.30


3. NADSTROPJE
+ 9.50

2. NADSTROPJE
+ 6.70

1. NADSTROPJE
+ 3.20

PRITLIČJE
± 0.00

KLET
- 3.40

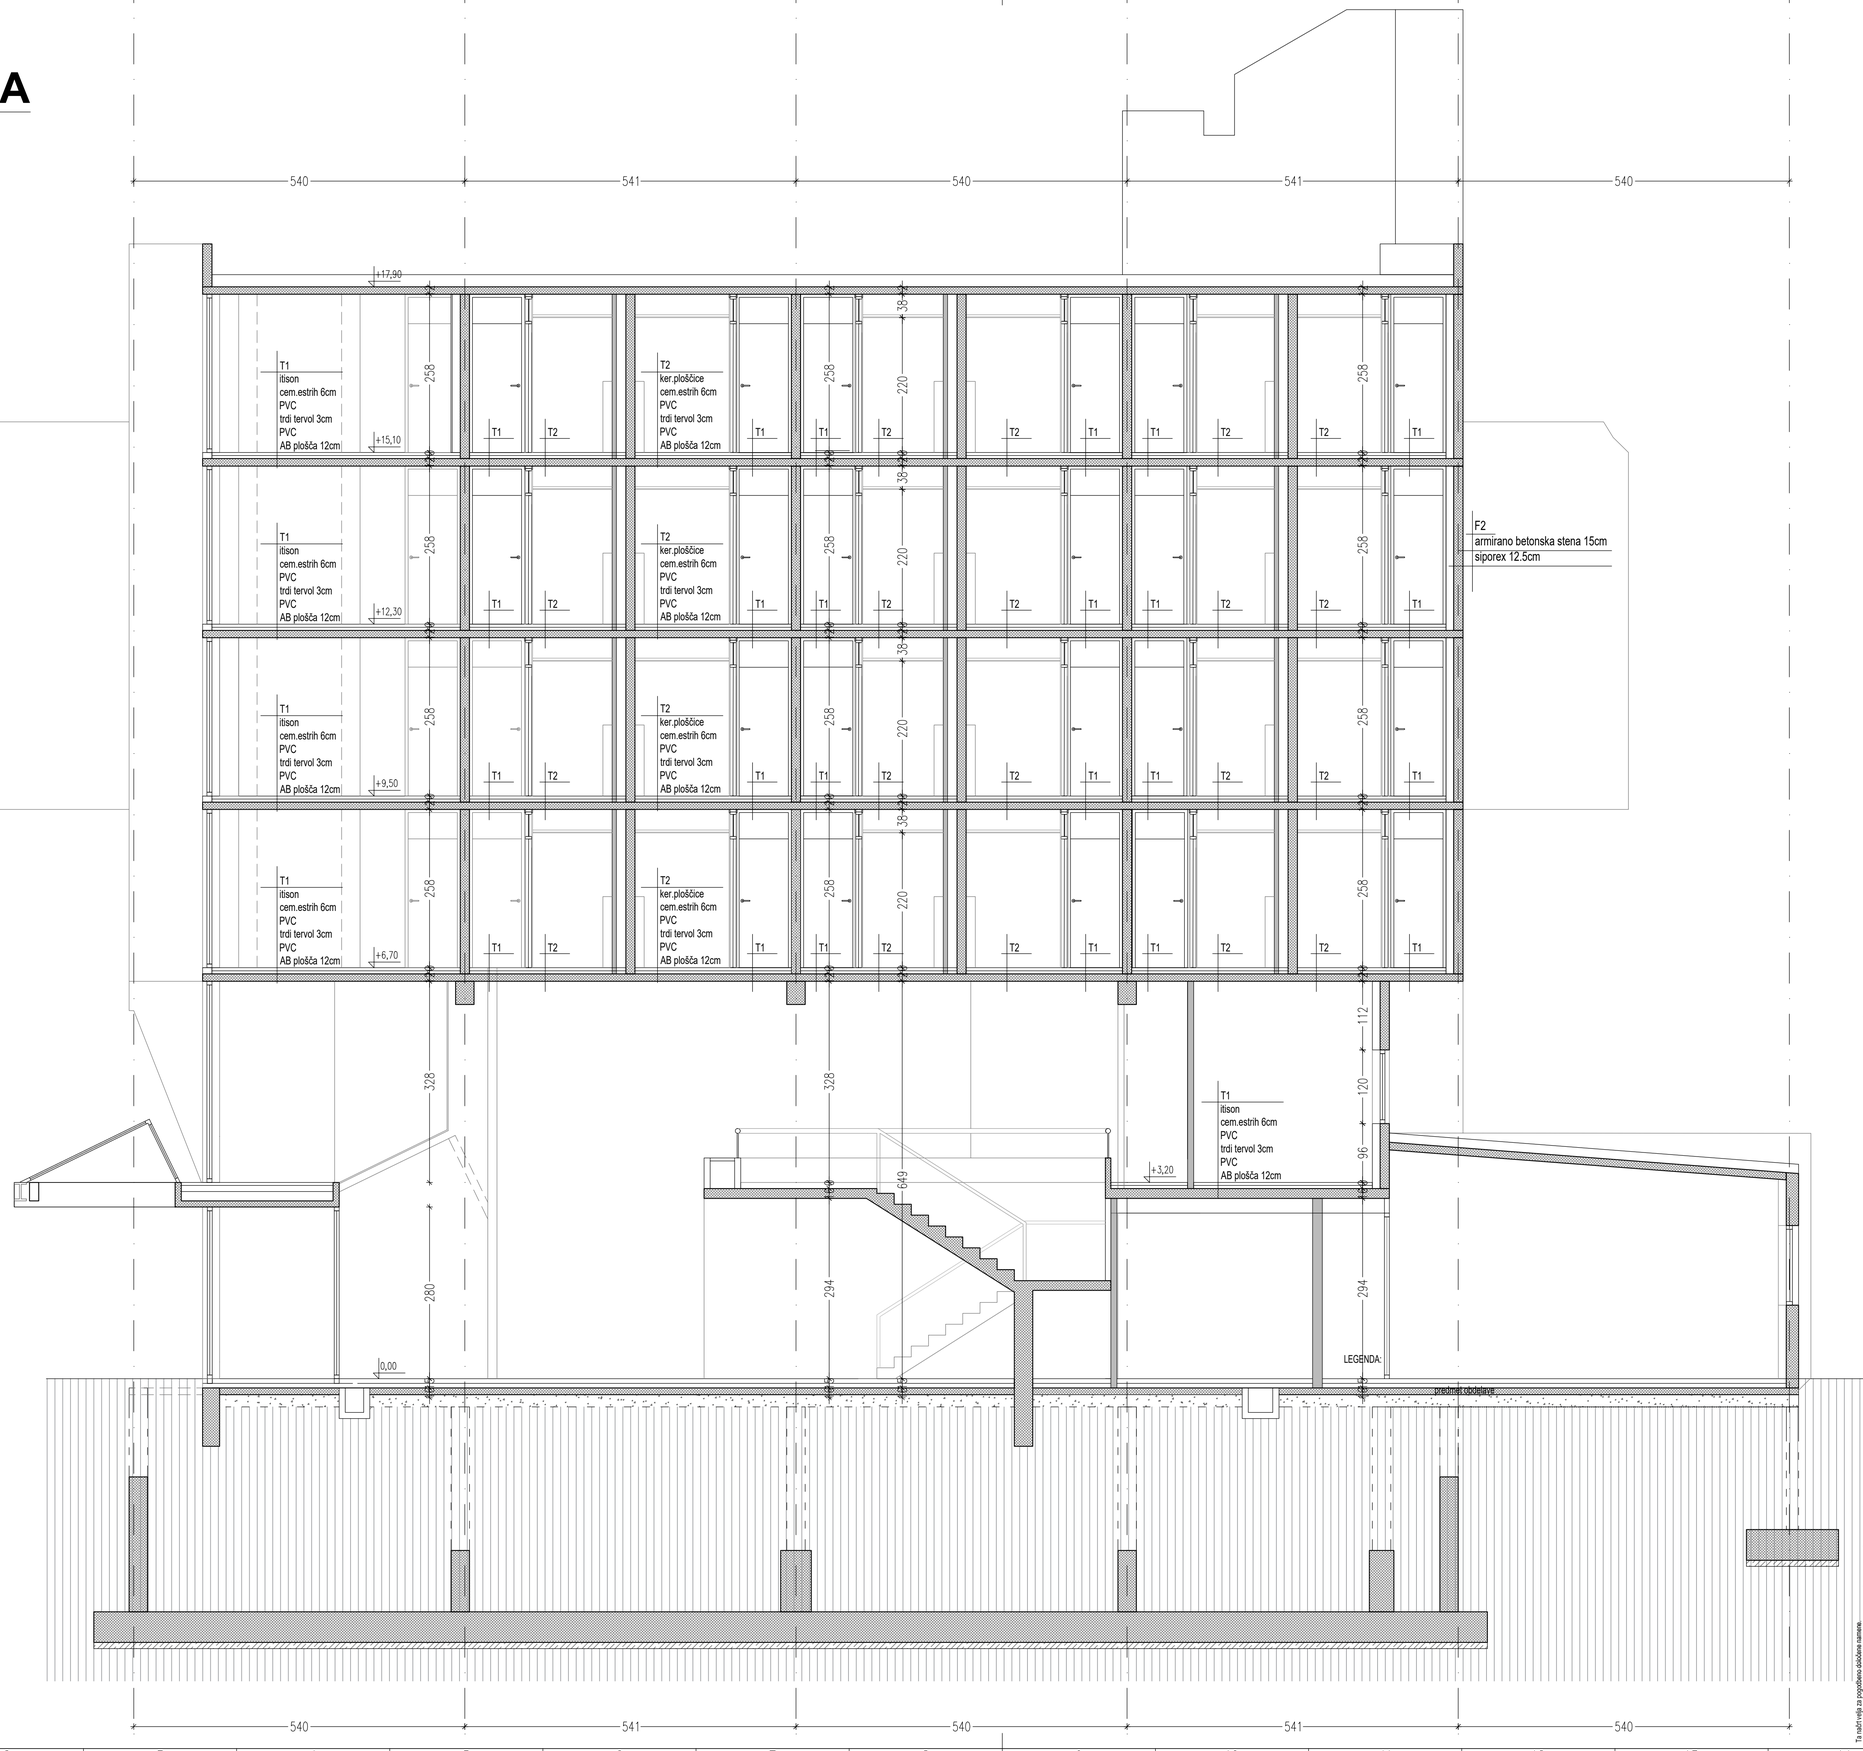

IZVAJALEC JE DOLŽAN VSE MERE PRED IZVEDBO NA GRADBIŠČU PREVERITI IN USKLADITI! IZVAJALEC JE DOLŽAN OPOZORITI NA MOREBITNO TEHNIČNO OMANJKLJIVOST IZVEDBENIH DETAJLOV, RISB, OPISOV ALI POPISOV!
IZVAJALEC JE DOLŽAN PREDHODNO PREVERITI IN USKLADITI PREBOJE Z NAČRTOM INSTALACIJ IN TEHNOLOGIJE! PRI PREBOJIH JE POTREBNO IZBRATI USTREZEN SISTEM TESNJENJA IN IZVESTI TESNITEV SKLADNO Z DETAJLI IN NAVODILI DOBAVITELJA!

LEGENDA

- armirani beton
- opečne predelne stene
- neznani material
- stenske obloge


investitor:	Občina Žalec Ulica Savinjske čete 5, 3310 Žalec
projektant:	Savaprojekt, d.d., Cesta krških žrtev 59, 8270 Krško
naziv gradnje:	Mrežni podjetniški inkubator Savinjske regije v Žalcu
del gradnje:	
VP:	Tina Božičnik, univ.dipl.inž.arh. ZAPS 1227
VN:	Tina Božičnik, univ.dipl.inž.arh. ZAPS 1227
SP:	Tjaša Pinter, mag.inž.arh., Biljana Milićrag, dipl.ing.arh.
ime prikaza:	Prikaz obstoječega stanja Prerez A-A
š.p. načrta:	1/1 - NAČRT ARHITEKTURE

datum:	merilo:	št. načrta/prikaza:	št. projekta:	vrsta dok.:	š.p. nač.:	št. risbe:	št. lista:	sprem.:
junij 2026	1:50	SPK-1/1	25323-00	PZI	1/1	110	01	0

Ta načrt/risba za pogodbeno obdelavo razmnožen

A1

PREREZ B-B

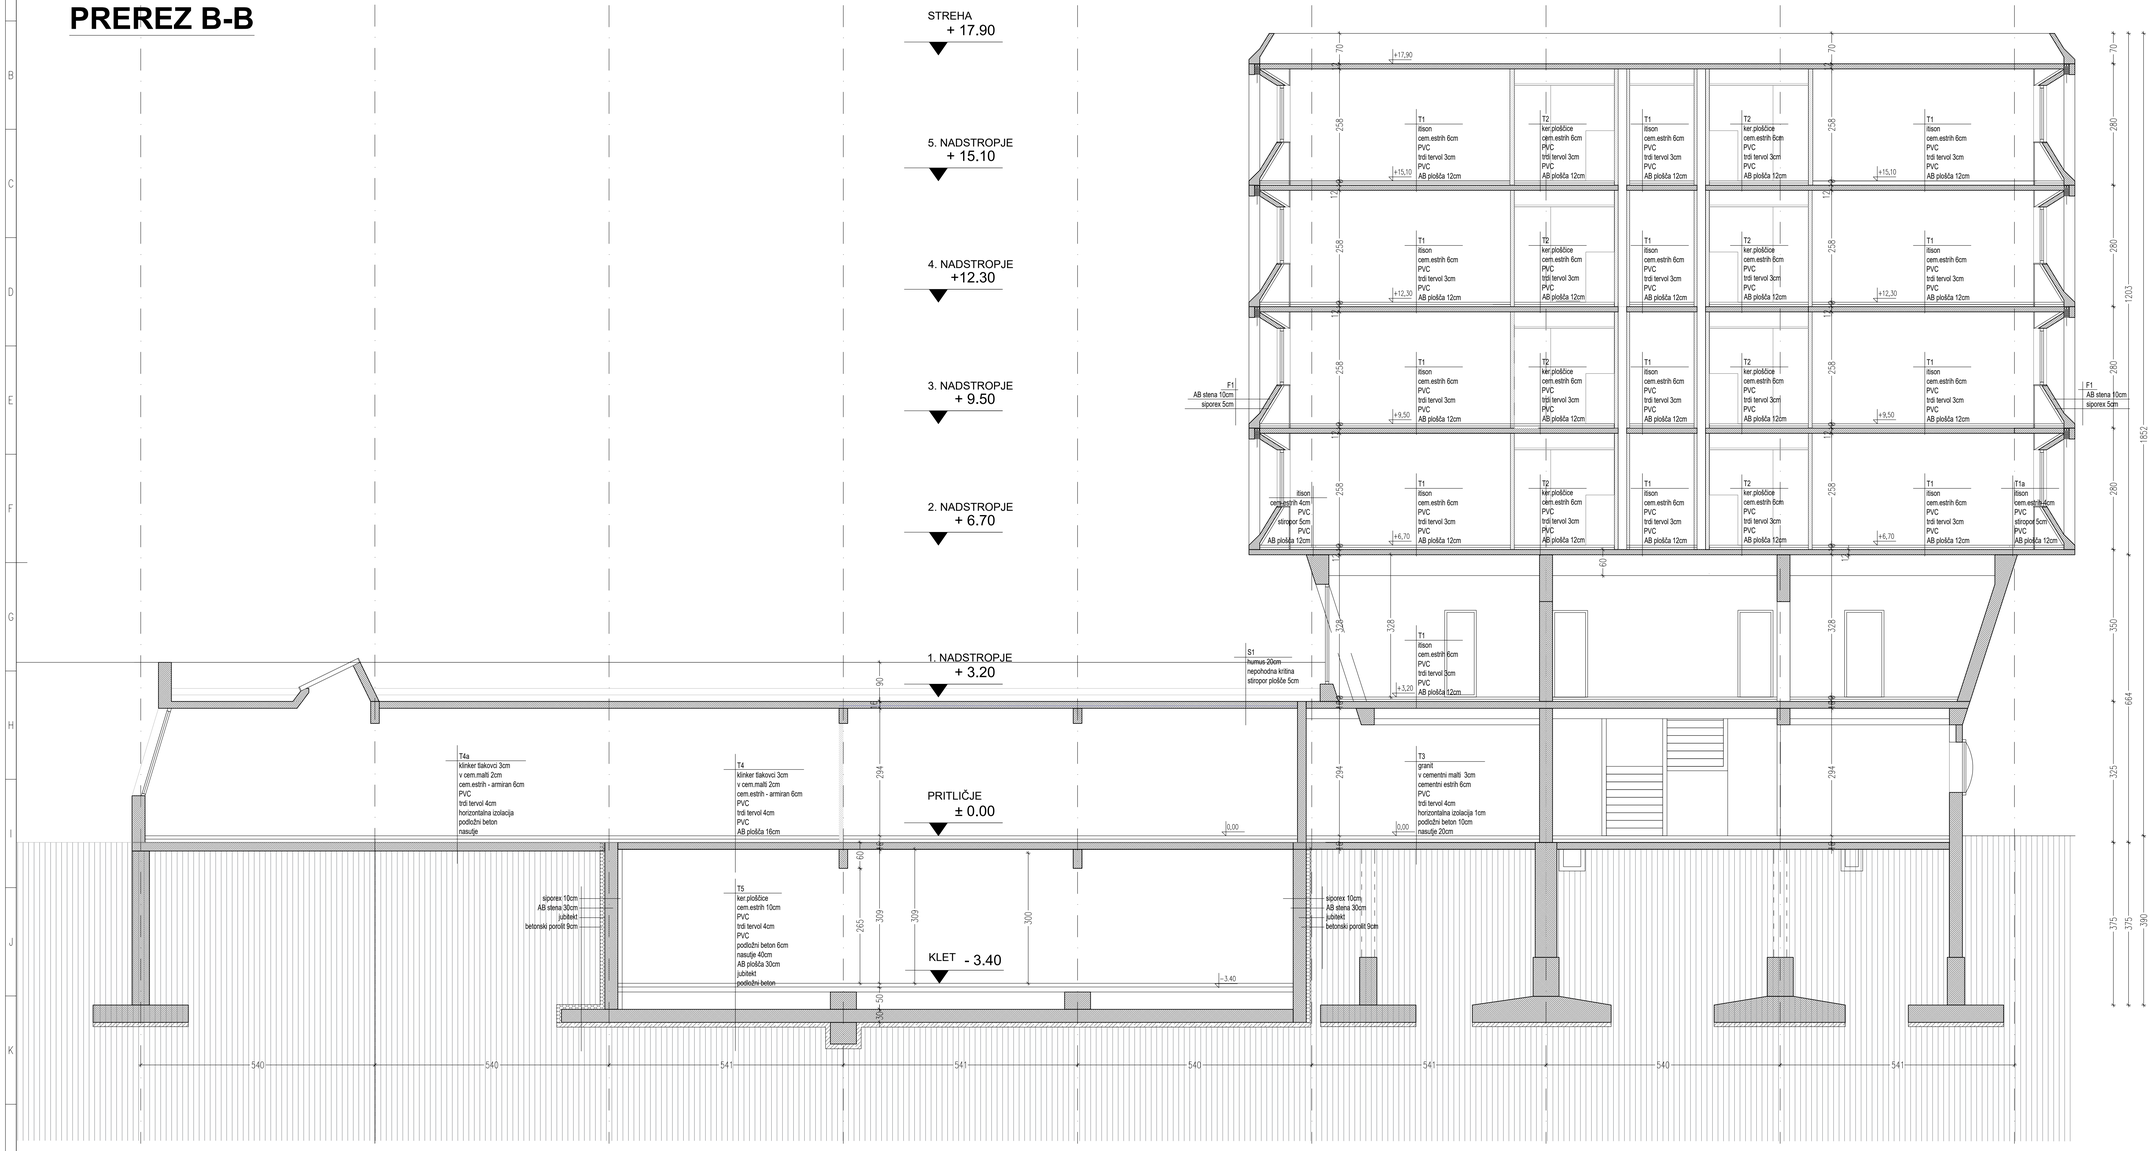

IZVAJALEC JE DOLŽAN VSE MERE PRED IZVEDBO NA GRADBIŠČU PREVERITI IN USKLADITI! IZVAJALEC JE DOLŽAN OPOZORITI NA MOREBITNO TEHNIČNO OMANJKLJIVOST IZVEDBENIH DETAJLOV, RISB, OPISOV ALI POPISOV! IZVAJALEC JE DOLŽAN PREDHODNO PREVERITI IN USKLADITI PREBOJE Z NAČRTOM INSTALACIJ IN TEHNOLOGIJE! PRI PREBOJIH JE POTREBNO IZBRATI USTREZEN SISTEM TESNJENJA IN IZVESTI TESNITEV SKLADNO Z DETAJLI IN NAVODILI DOBAVITELJA!


LEGENDA

- armirani beton
- opečne predelne stene
- neznani material
- stenske obloge


investitor:	Občina Žalec Ulica Savinjske čete 5, 3310 Žalec								
projektant:	Savaprojekt, d.d., Cesta krških žrtev 59, 8270 Krško								
naziv gradnje: ime gradnje:	Mrežni podjetniški inkubator Savinjske regije v Žalcu								
VP: VN: SP:	Tina Bučinik, univ.dipl.inž.arh. ZAPS 1227 Tina Bučinik, univ.dipl.inž.arh. ZAPS 1227 Tjaša Prinar, mag.inž.arh., Bijana Milenig, dipl.inž.arh.								
ime prikaza:	Prikaz obstoječega stanja Prerez B-B								
k.p. načrta:	1/1 - NAČRT ARHITEKTURE								
datum:	merilo:	št. nadrejenega:	št. projekta:	vrsta dok.:	k.p. nač.:	št. načrta:	št. lista:	sprem.	
junij 2026	1:50	SPK-1/1	25323-00	PZI	1/1	111	01	0	

Ta načrt ima pravno varstvo avtorske pravice.

A1.0

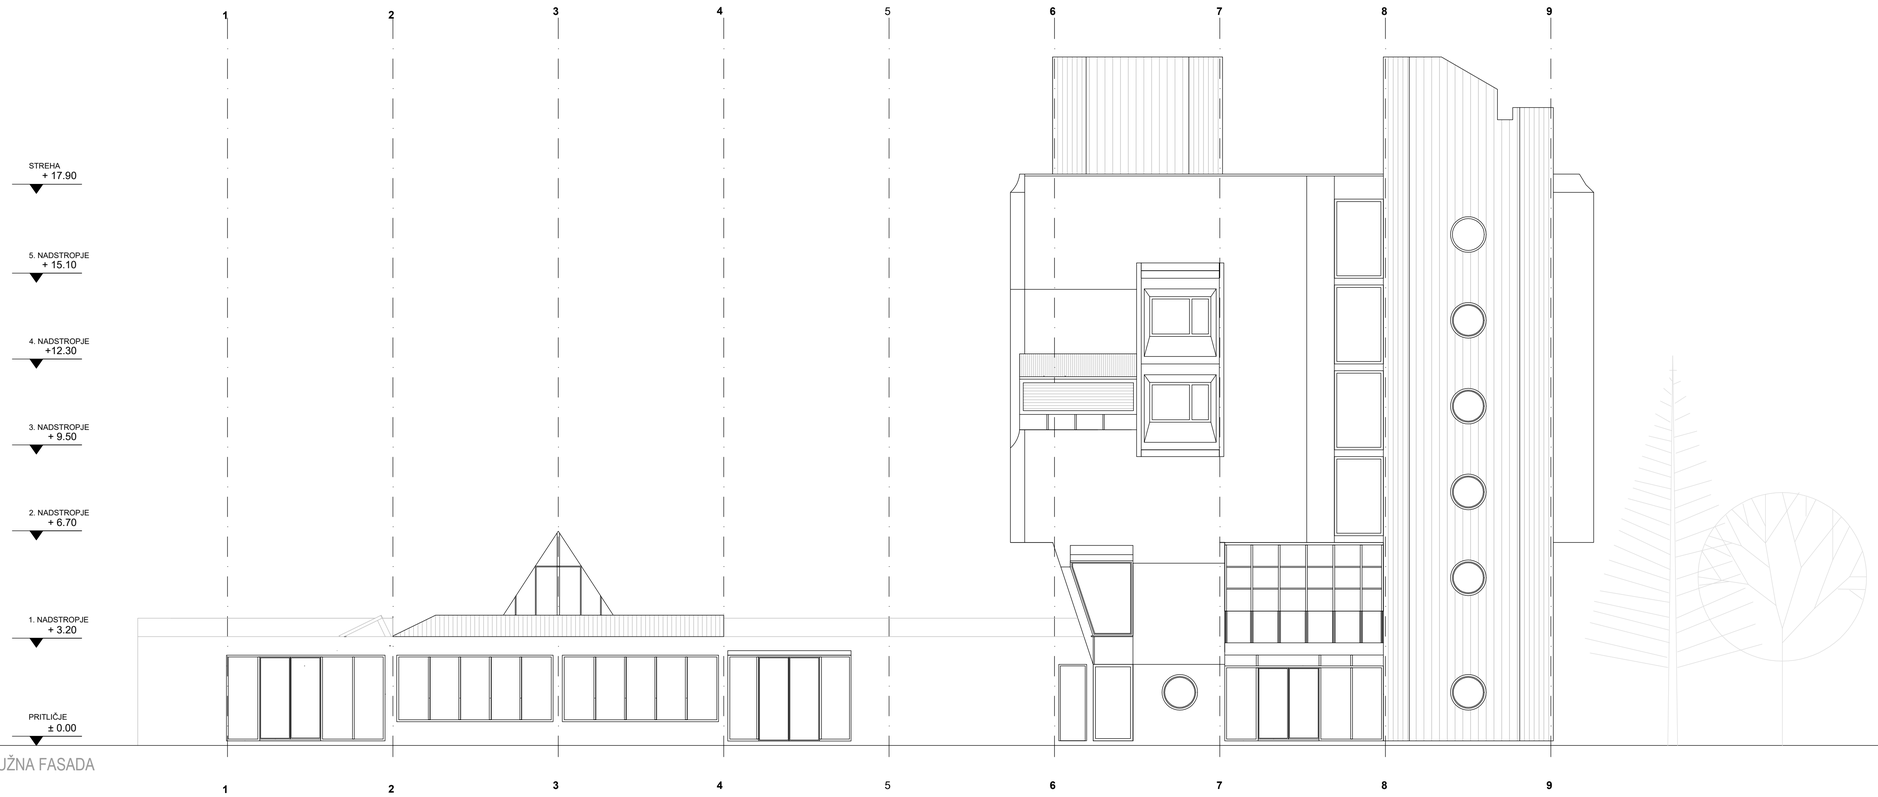

JUŽNA FASADA

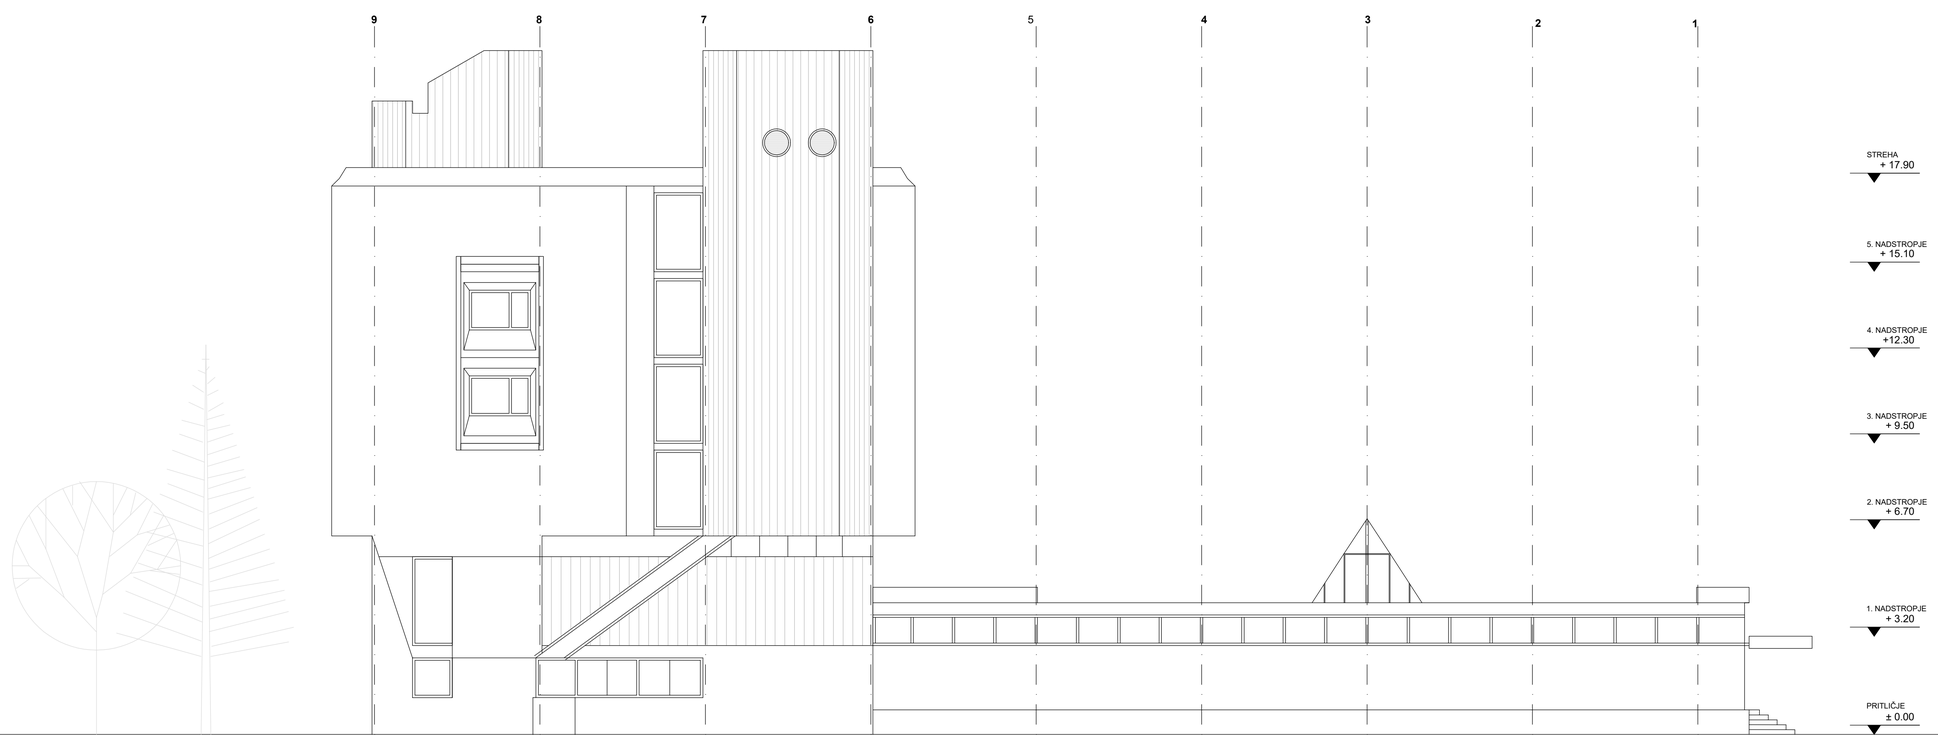


SEVERNA FASADA

Ta načrt velja za pogodbeno določene namene.


investitor:	Občina Žalec Ulica Savinjske čete 5, 3310 Žalec
projektant:	Savaprojekt, d.d., Cesta krških žrtev 59, 8270 Krško
naziv gradnje:	Mrežni podjetniški inkubator Savinjske regije v Žalcu
del gradnje:	
VP:	Tina Božičnik, univ.dipl.inž.arh. ZAPS 1227
VN:	Tina Božičnik, univ.dipl.inž.arh. ZAPS 1227
SP:	Tjaša Pinter, mag.inž.arh., Biljana Milićrag, dipl.ing.arh.
ime prikaza:	Prikaz obstoječega stanja Južna in severna fasada
š.p. načrta:	1/1 - NAČRT ARHITEKTURE

datum:	merilo:	št. načrta/prikaza:	št. projekta:	vrsta dok.:	š.p. nač.:	št. risbe:	št. lista:	sprem.:
junij 2026	1:100	SPK-1/1	25323-00	PZI	1/1	112	01	0

A1

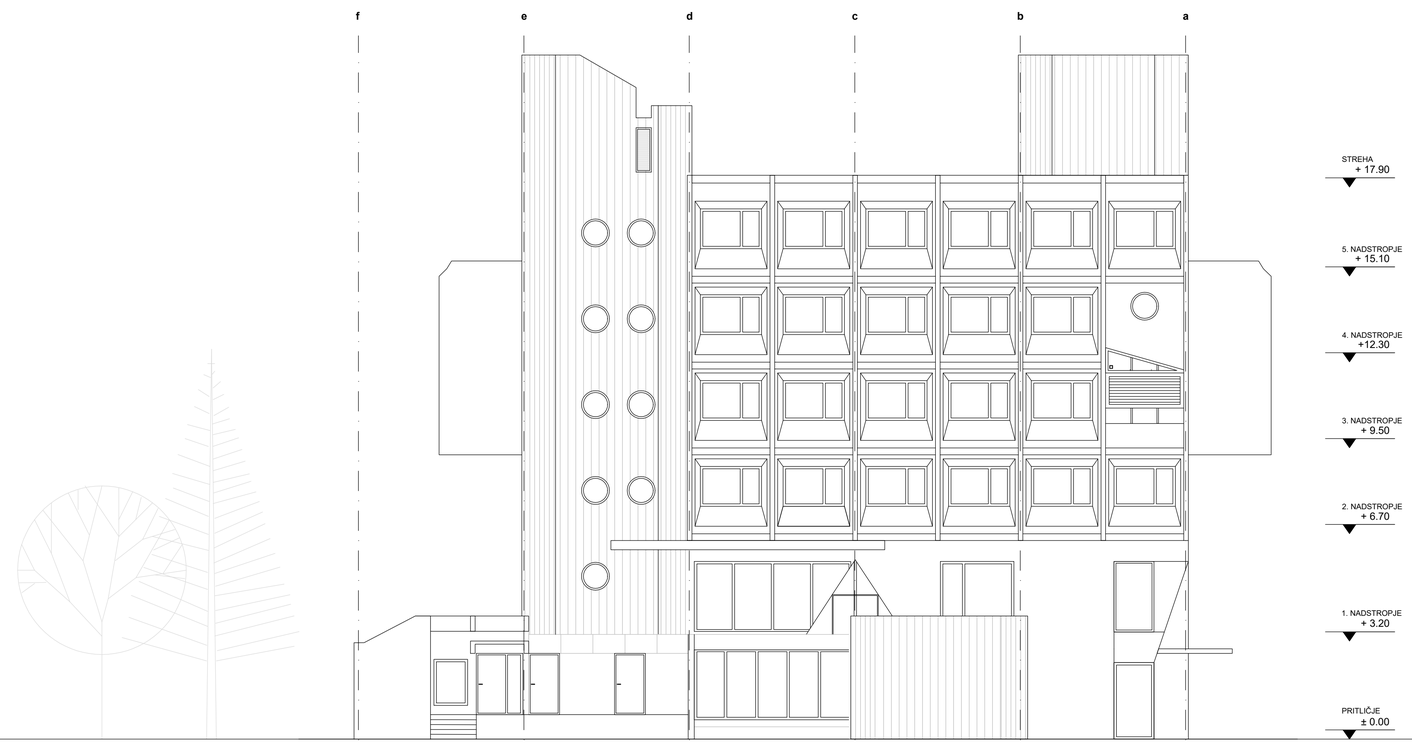

ZAHODNA FASADA

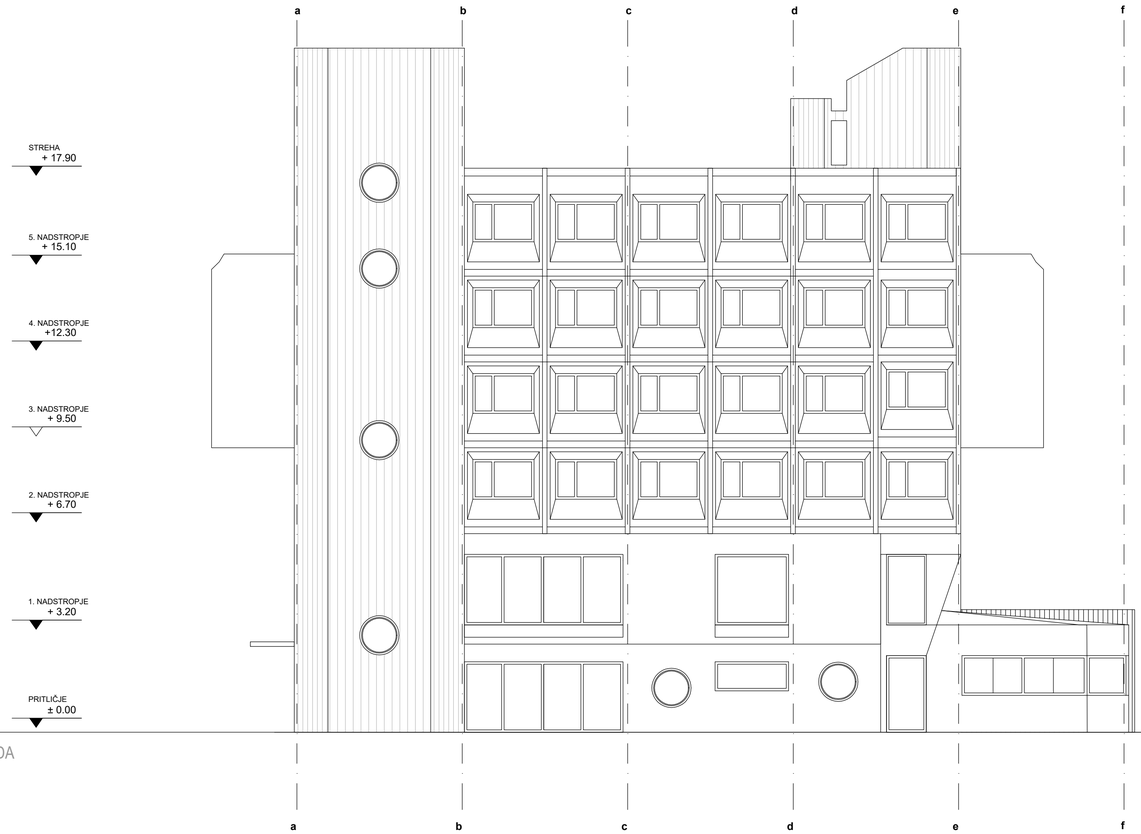

VZHODNA FASADA


Ta načrt velja za pogodbeno določene namene.

investitor:	Občina Žalec Ulica Savinjske čete 5, 3310 Žalec
projektant:	Savaprojekt, d.d., Cesta kršk žrtev 59, 8270 Krško
naziv gradnje:	Mrežni podjetniški inkubator Savinjske regije v Žalcu
del gradnje:	
VP:	Tina Božičnik, univ.dipl.inž.arh. ZAPS 1227
VN:	Tina Božičnik, univ.dipl.inž.arh. ZAPS 1227
SP:	Tjaša Pinter, mag.inž.arh., Biljana Milićrag, dipl.ing.arh.
ime prikaza:	Prikaz obstoječega stanja Zahodna in vzhodna fasada
š.p. načrta:	1/1 - NAČRT ARHITEKTURE

datum:	merilo:	št. načrta/prikaza:	št. projekta:	vrsta dok.:	š.p. nač.:	št. risbe:	št. lista:	sprem.:
junij 2026	1:100	SPK-1/1	25323-00	PZI	1/1	113	01	0

A1

IZVAJALEC JE DOLŽAN VSE MERE PRED IZVEDBO NA GRADBIŠČU PREVERITI IN USKLADITI! IZVAJALEC JE DOLŽAN OPOZORITI NA MOREBITNO TEHNIČNO OMANJKLJIVOST IZVEDBENIH DETAJLOV, RISB, OPISOV ALI POPISOV!
IZVAJALEC JE DOLŽAN PREDHODNO PREVERITI IN USKLADITI PREBOJE Z NAČRTOM INSTALACIJ IN TEHNOLOGIJE! PRI PREBOJIH JE POTREBNO IZBRATI USTREZEN SISTEM TESNJENJA IN IZVESTI TESNITEV SKLADNO Z DETAJLI IN NAVODILI DOBAVITELJA!

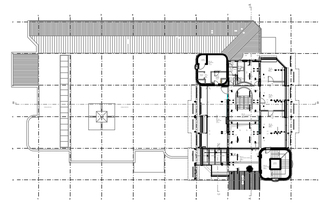

tovorno dvigalo
+6.53 betonska plošča
283
ø180
tovorno dvigalo
+5.75 leseni spušt.strop
209
163
+5.60 mavčni strop strop h=2.40m P=9.25m²
klima
+5.50 leseni spušč.strop strop h=2.30m P=1.15m²
+5.58 leseni spušč.strop P=2.60m²
+5.66 leseni spušč.strop P=2.62m²
+5.74 leseni spušč.strop strop h=2.56m P=19.12m²
+5.92 ogledalo strop h=2.72m P=10.54m²
+5.74 leseni spušč.strop P=2.62m²
+6.20 leseni spušč.strop strop h=2.64m P=2.67m²
+5.82 leseni spušč.strop strop h=2.62m P=5.30m²
+5.60 mavčni strop strop h=2.40m P=34.22m²
+5.60 mavčno kartonske plošče strop h=5.60m P=21.32m²
+5.50 leseni spušt strop strop h=2.30m P=0.75m²
+6.20 leseni spušč.strop strop h=2.64m P=0.60m²
+5.76 leseni spušč.strop strop h=2.56m P=3.60m²
spušč.strop - -panel strop h=2.72m P=2.30m²
+5.82 P=1.15m²
+6.20 P=0.35m²
+5.58 P=0.60m²
+5.66 P=0.60m²
+5.74 P=0.60m²
30
AB nosilec 30x60
kanal.cev
+6.53 AB plošča
+6.53 AB plošča
+5.60 mavčno kartonske plošče strop h=2.50m P=23.13m²
343
433
440
480
+5.75
628
+6.53
178
+5.75 AB plošča
152

LEGENDA


- armirani beton
- opečne predelne stene
- neznani material
- stenske obloge
- radiatorji
- GA gasilni aparat
- H hidrant
- klima klima


investitor:	Občina Žalec Ulica Savinjske čete 5, 3310 Žalec
projektant:	Savaprojekt, d.d., Cesta krških žrtev 59, 8270 Krško
naziv gradnje:	Mrežni podjetniški inkubator Savinjske regije v Žalcu
del gradnje:	
VP:	Tina Bočinik, univ.dipl.inž.arh. ZAPS 1227
VN:	Tina Bočinik, univ.dipl.inž.arh. ZAPS 1227
SP:	Tjaša Pinter, mag.inž.arh., Biljana Milićrag, dipl.ing.arh.
ime prikaza:	Prikaz obstoječega stanja Tloris stropov 1. nadstropja
k.p. načrta:	1/1 - NAČRT ARHITEKTURE

datum:	merilo:	št. načrta/prikaza:	št. projekta:	vrsta dok.:	s.p. nač.:	št. risbe:	št. lista:	sprem.:
junij 2026	1:50	SPK-1/1	25323-00	PZI	1/1	114	01	0

Ta zbirni načrt je zaščitena avtorska stavbna dela in ga ni dovoljeno uporabljati brez pisnega dovoljenja avtorja.

IZVAJALEC JE DOLŽAN VSE MERE PRED IZVEDBO NA GRADBIŠČU PREVERITI IN USKLADITI! IZVAJALEC JE DOLŽAN OPOZORITI NA MOREBITNO TEHNIČNO OMANJKLJIVOST IZVEDBENIH DETAJLOV, RISB, OPISOV ALI POPISOV!
IZVAJALEC JE DOLŽAN PREDHODNO PREVERITI IN USKLADITI PREBOJE Z NAČRTOM INSTALACIJ IN TEHNOLOGIJE! PRI PREBOJIH JE POTREBNO IZBRATI USTREZEN SISTEM TESNJENJA IN IZVESTI TESNITEV SKLADNO Z DETAJLI IN NAVODILI DOBAVITELJA!

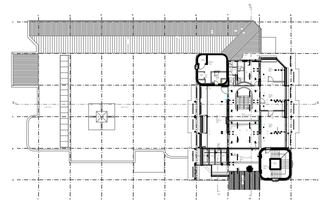

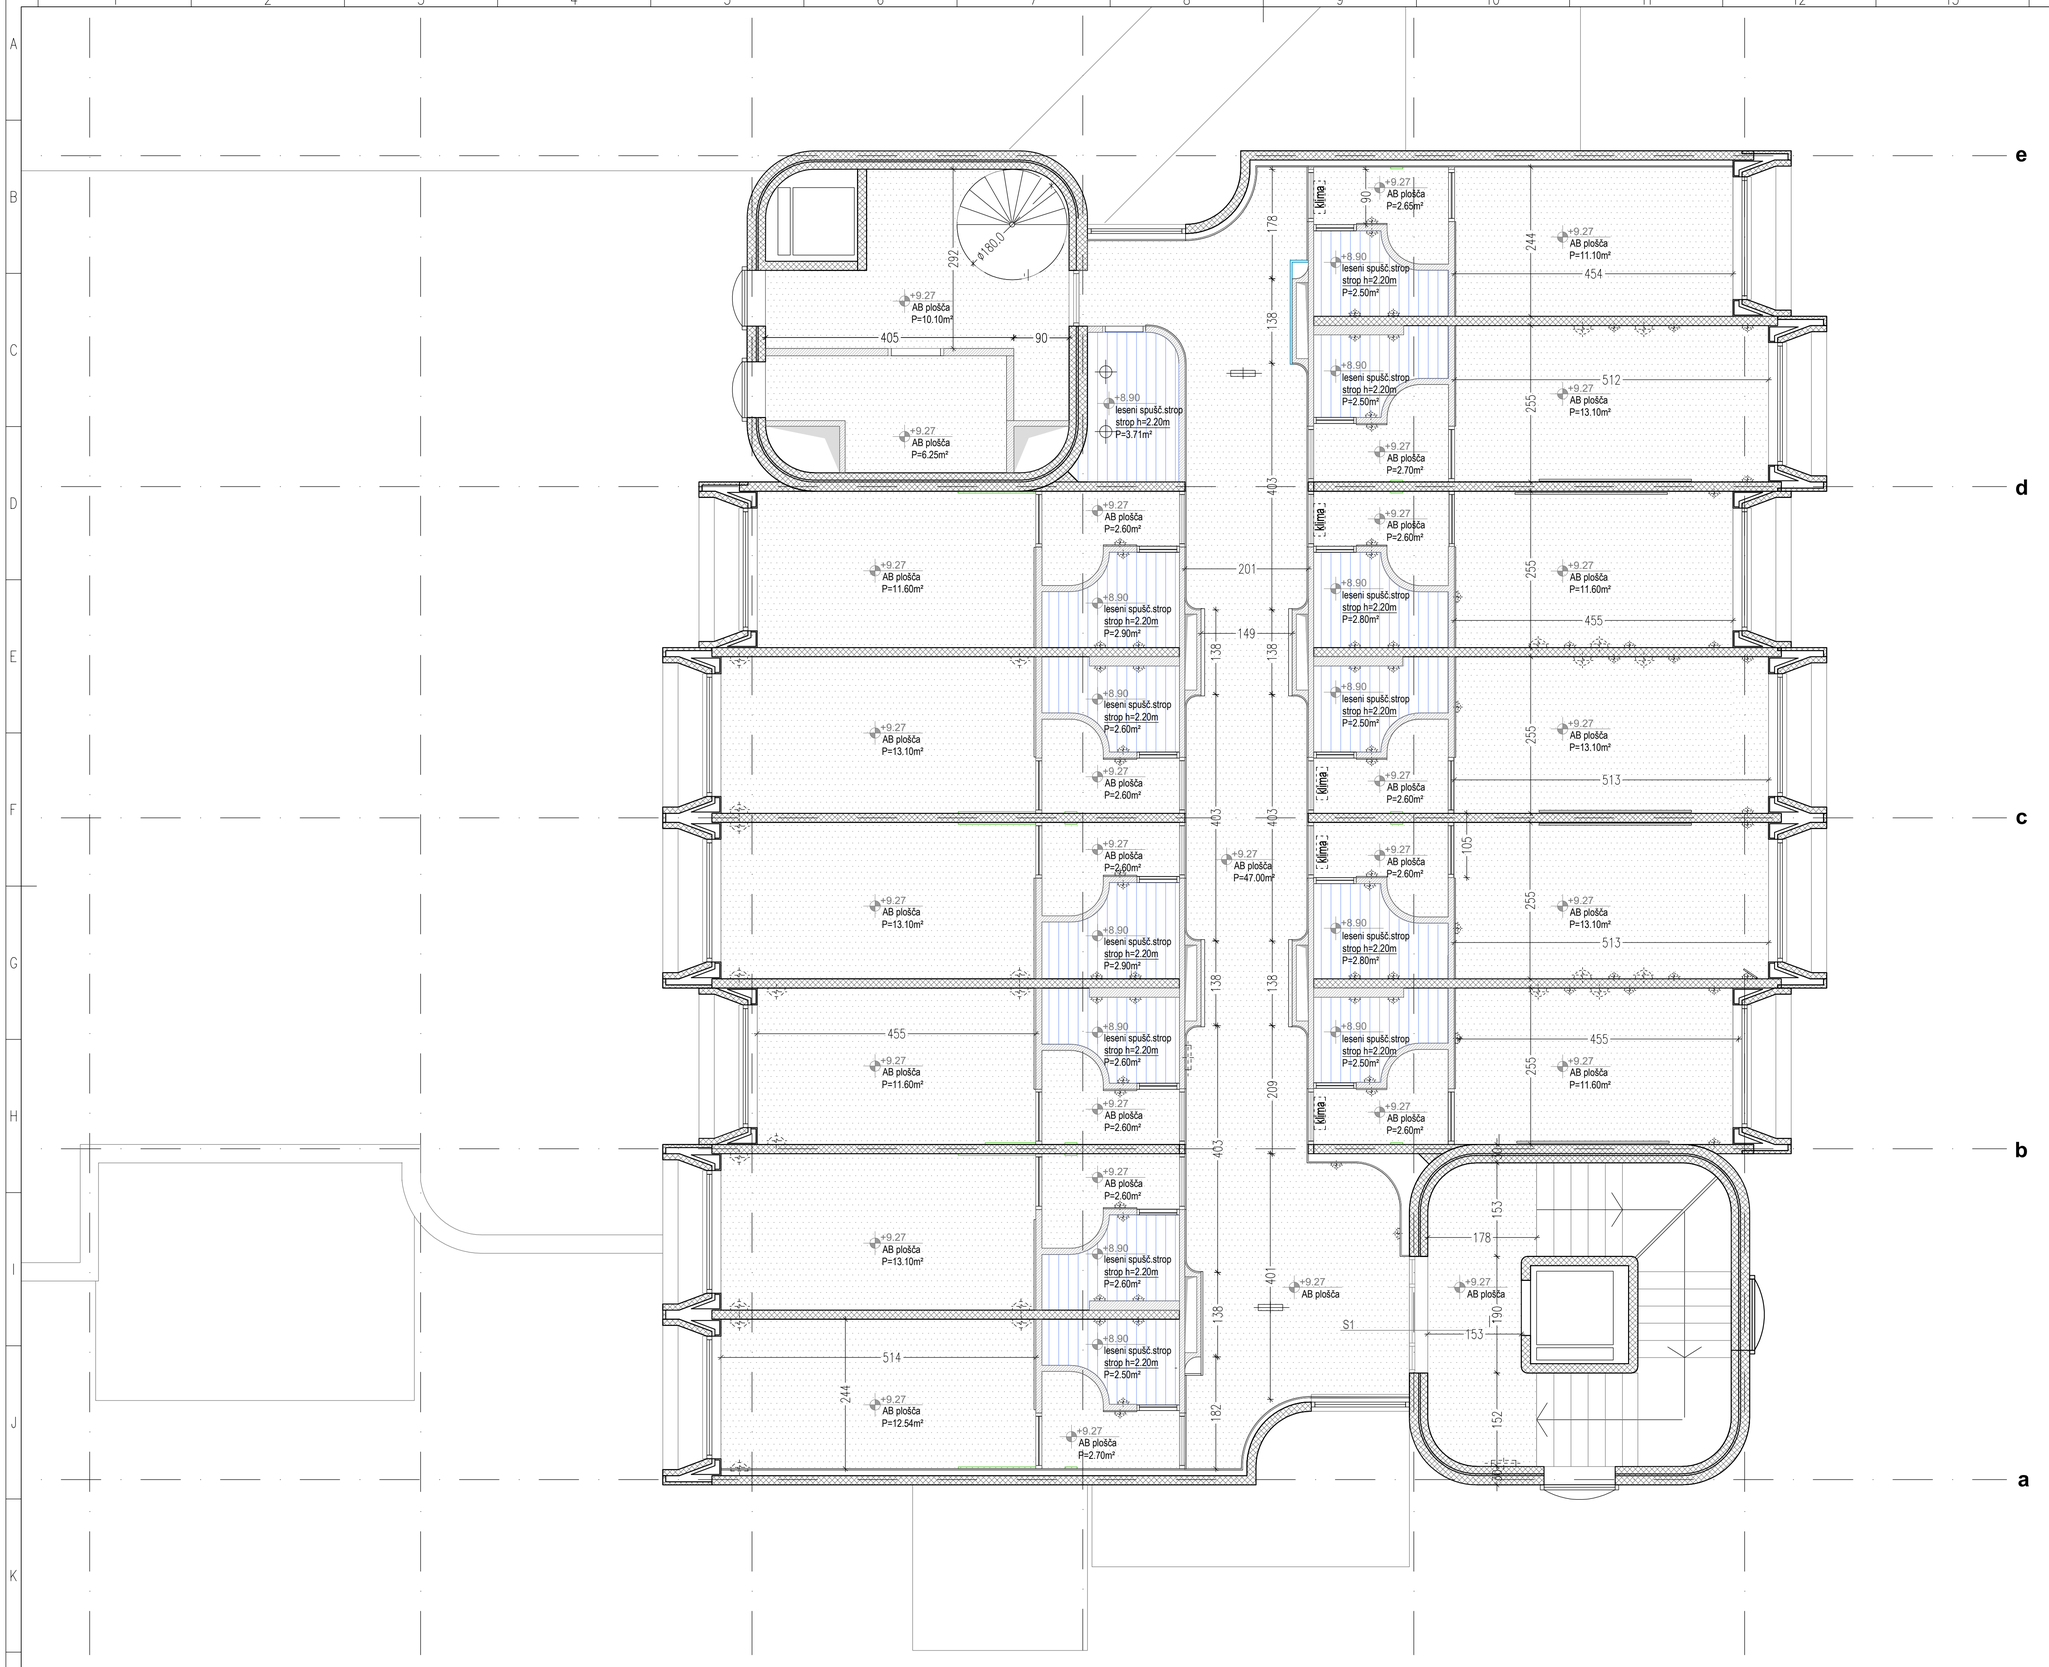


LEGENDA

- armirani beton
- opečne predelne stene
- neznani material
- stenske obloge
- radiatorji
- GA gasilni aparat
- H hidrant
- klima klima

investitor:	Občina Žalec Ulica Savinjske čete 5, 3310 Žalec
projektant:	Savaprojekt, d.d., Cesta krških žrtev 59, 8270 Krško
nazivi gradnje:	Mrežni podjetniški inkubator Savinjske regije v Žalcu
del gradnje:	
VP:	Tina Bočkinik, univ.dipl.inž.arh. ZAPS 1227
VN:	Tina Bočkinik, univ.dipl.inž.arh. ZAPS 1227
SP:	Tjaša Pinter, mag.inž.arh., Biljana Milićrag, dipl.ing.arh.
ime prikaza:	Prikaz obstoječega stanja Tloris stropov 2. nadstropja
s.p. načrta:	1/1 - NAČRT ARHITEKTURE

datum:	merilo:	št. načrta/prikaza:	št. projekta:	vrsta dok.:	s.p. nač.:	št. risbe:	št. lista:	sprem.:
junij 2026	1:50	SPK-1/1	25323-00	PZI	1/1	115	01	0


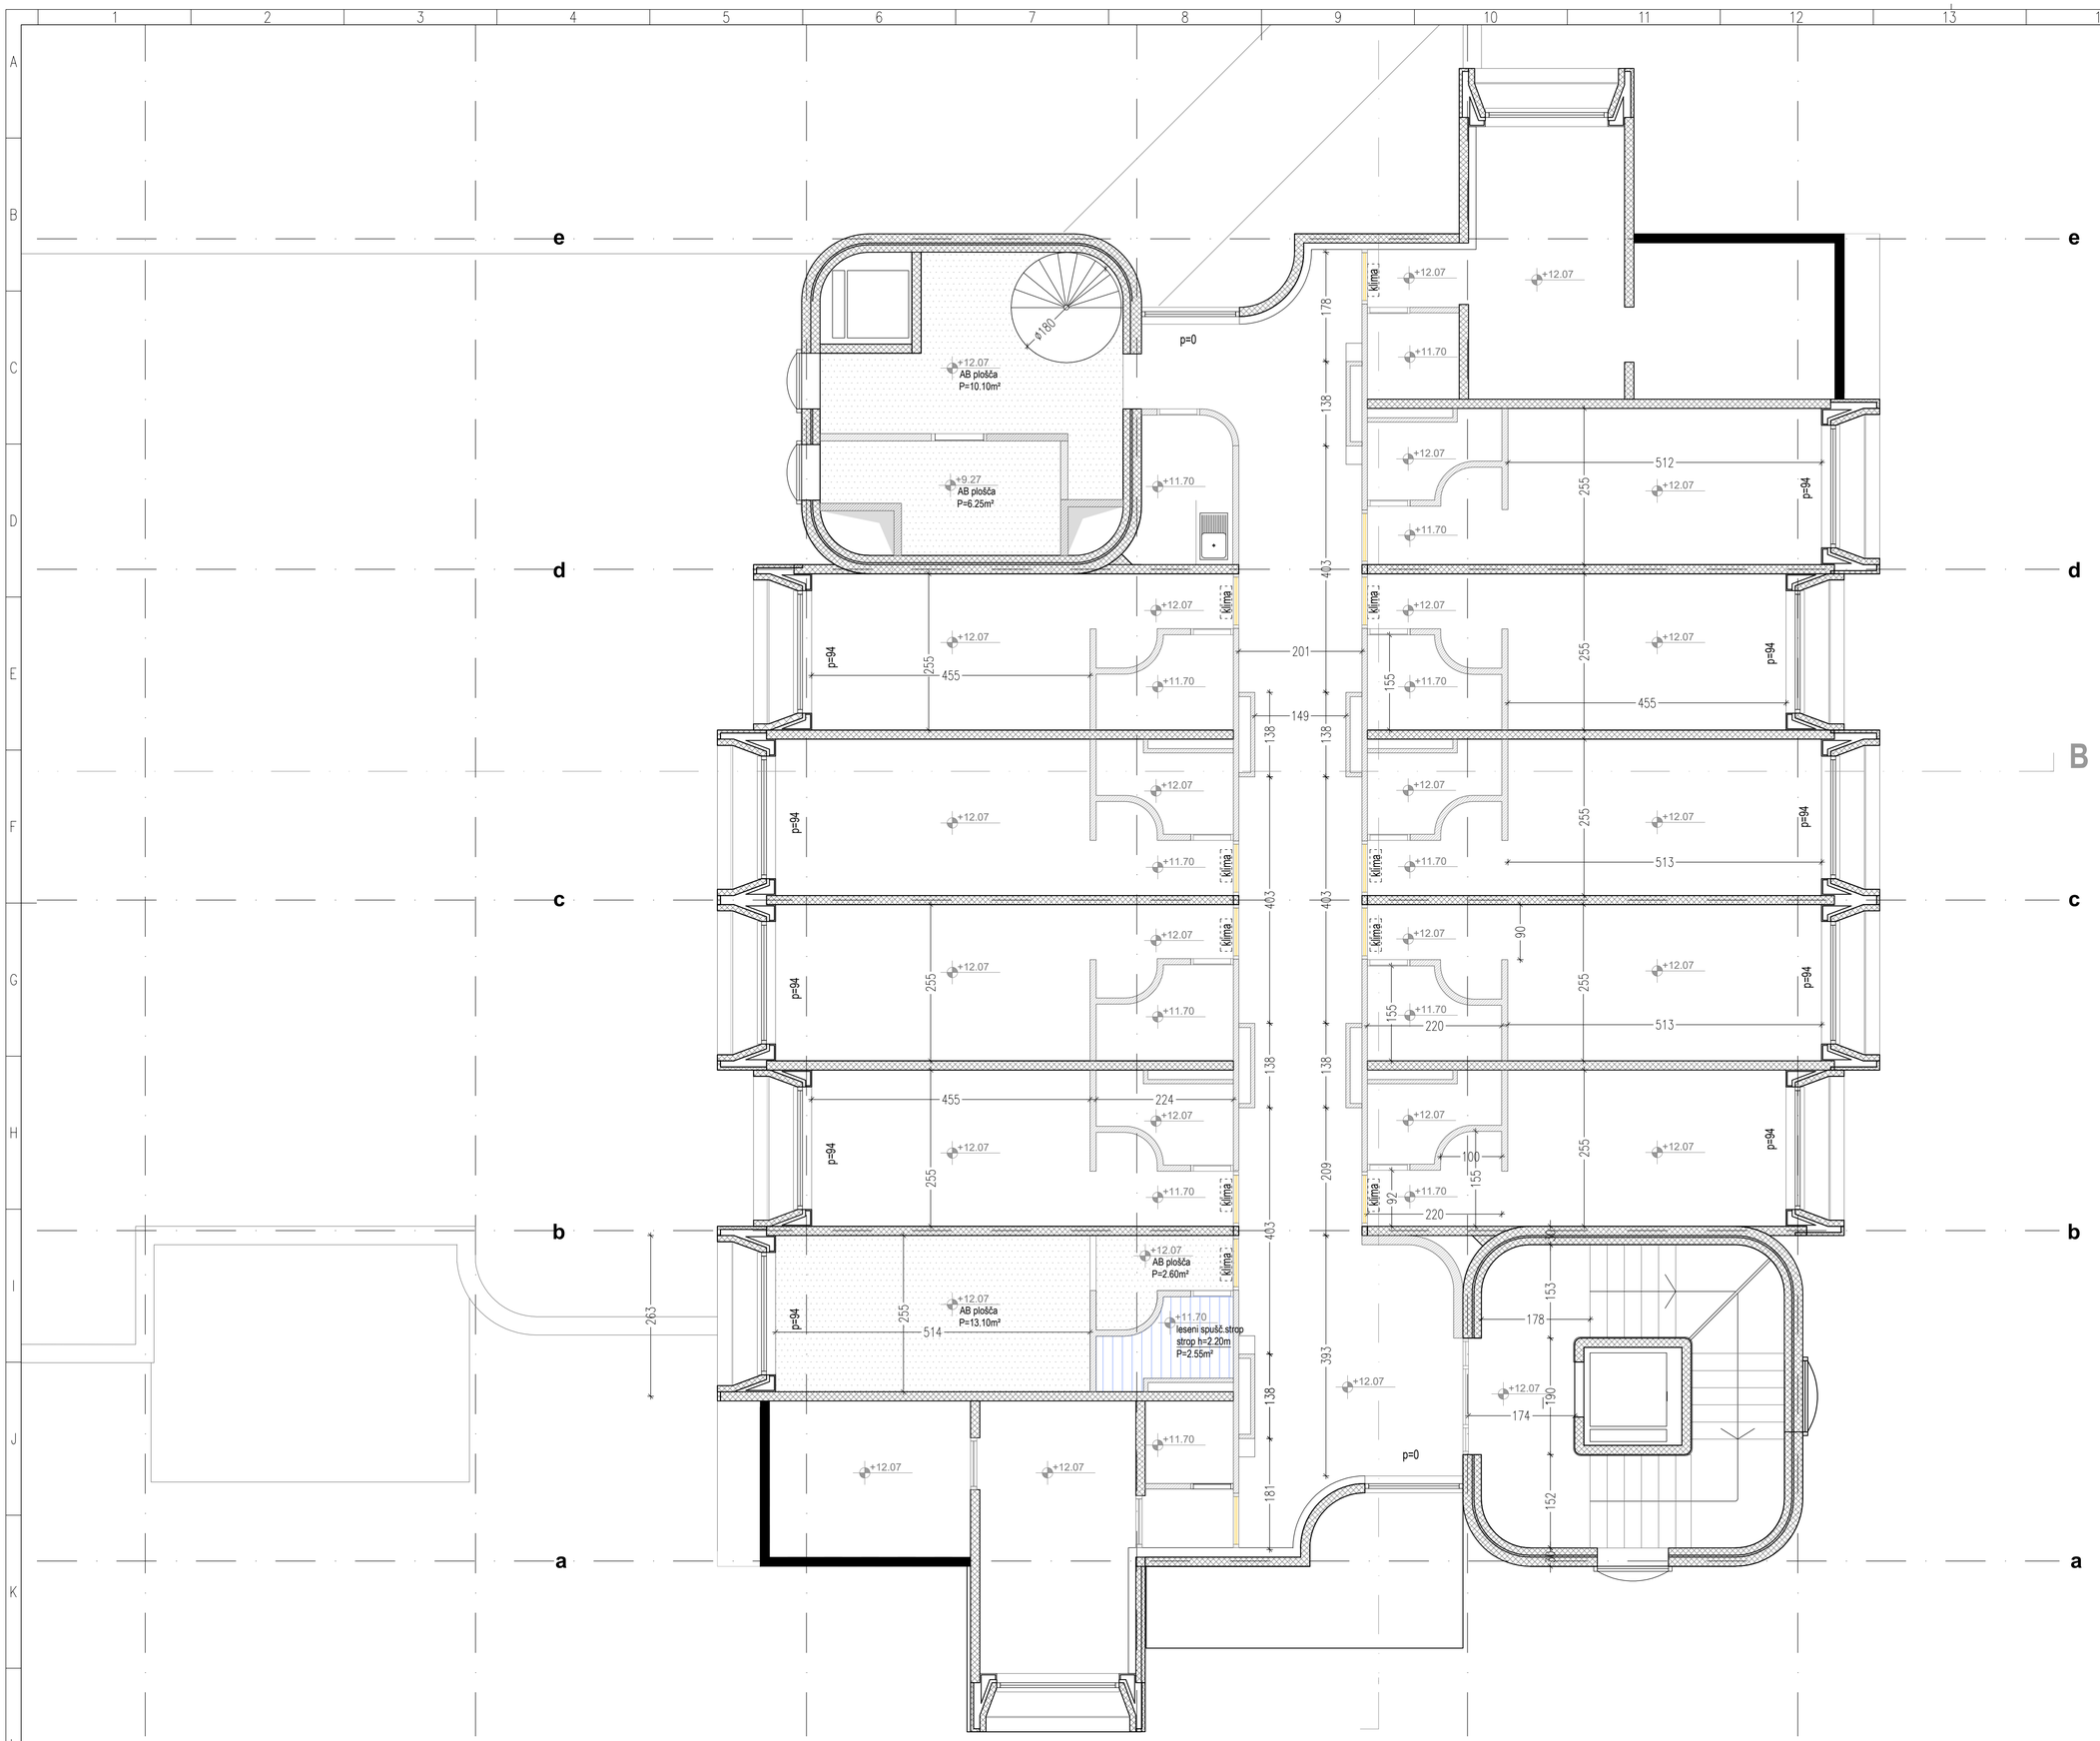

IZVAJALEC JE DOLŽAN VSE MERE PRED IZVEDBO NA GRADBIŠČU PREVERITI IN USKLADITI! IZVAJALEC JE DOLŽAN OPOZORITI NA MOREBITNO TEHNIČNO OMANJKLJIVOST IZVEDBENIH DETAJLOV, RISB, OPISOV ALI POPISOV!
IZVAJALEC JE DOLŽAN PREDHODNO PREVERITI IN USKLADITI PREBOJE Z NAČRTOM INSTALACIJ IN TEHNOLOGIJE! PRI PREBOJIH JE POTREBNO IZBRATI USTREZEN SISTEM TESNJENJA IN IZVESTI TESNITEV SKLADNO Z DETAJLI IN NAVODILI DOBAVITELJA!

LEGENDA

- armirani beton
- opečne predelne stene
- neznani material
- stenske obloge
- radiatorji
- GA gasilni aparat
- H hidrant
- klima klima

investitor:	Občina Žalec Ulica Savinjske čete 5, 3310 Žalec
projektant:	Savaprojekt, d.d., Cesta kršikh žrtev 59, 8270 Krško
naziv gradnje:	Mrežni podjetniški inkubator Savinjske regije v Žalcu
del gradnje:	
VP:	Tina Božičnik, univ.dipl.inž.arh. ZAPS 1227
VN:	Tina Božičnik, univ.dipl.inž.arh. ZAPS 1227
SP:	Tjaša Pinter, mag.inž.arh., Biljana Milićrag, dipl.ing.arh.
ime prikaza:	Prikaz obstoječega stanja Tloris stropov 3. nadstropja
š.p. načrta:	1/1 - NAČRT ARHITEKTURE

datum:	merilo:	št. načrta/prikaza:	št. projekta:	vrsta dok.:	š.p. nač.:	št. risbe:	št. lista:	sprem.:
junij 2026	1:50	SPK-1/1	25323-00	PZI	1/1	116	01	0

Ti načrti smejo biti uporabljeni samo za predvideno dogovorjeno namero.

A1