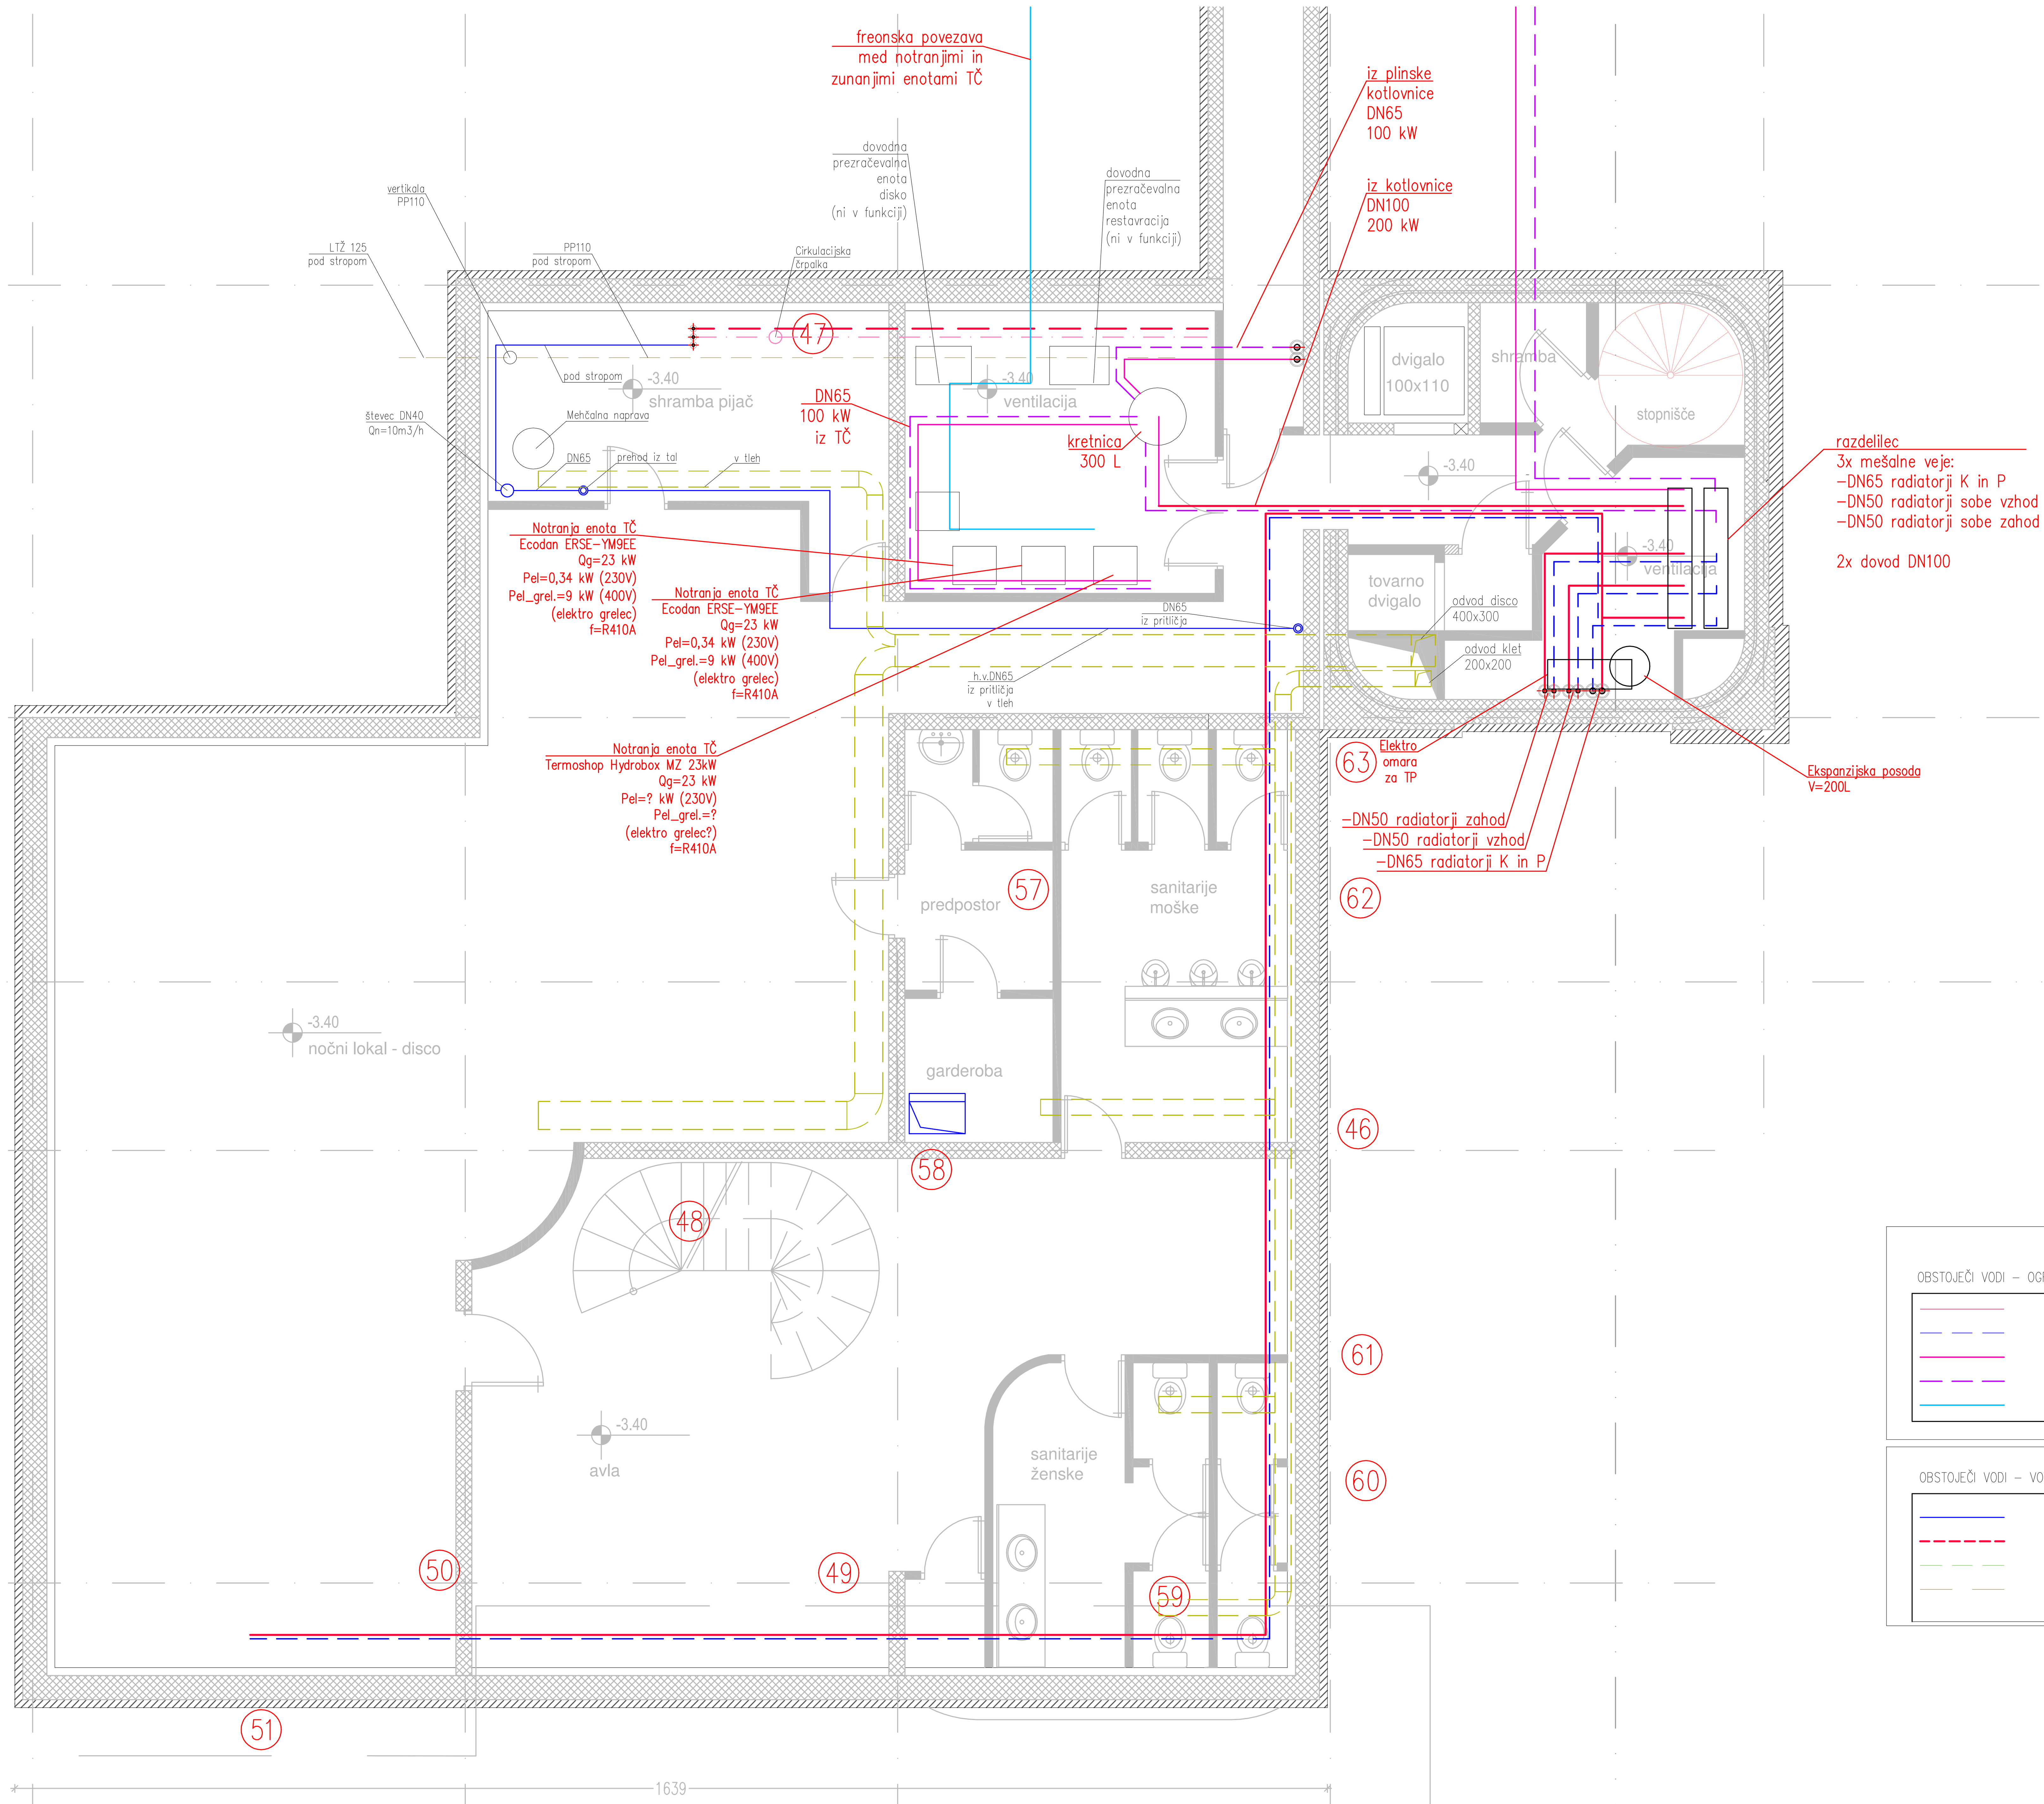


OBSTOJEČI VODI – OGREVANJE

———	OGREVANJE – DOVOD
— — —	OGREVANJE – POVRATEK
———	OGREVANJE – PRIMAR DOVOD
— — —	OGREVANJE – PRIMAR POVRATEK
———	HLAJENJE – FREONSKA POVEZAVA

OBSTOJEČI VODI – PREZRAČEVANJE

———	VTOČNI ZRAK
— — —	ODTOČNI ZRAK
— · — · —	ZUNANJI ZRAK
— · · —	ZAVRŽEN ZRAK

OBSTOJEČI VODI – VODOVOD

———	VODOVOD – HLADNA VODA
— — —	VODOVOD – TOPLA VODA
— — —	ODVOD KONDENZA
—— ——	SANITARNI ODTOKI, KANALIZACIJA

S Z V J

±0,00 = 258,2 m n.m.v.

investitor:	Občina Žalec, Ulica Savinjske čete 5, 3310 Žalec
projektant:	Savaprojekt, d.d., Cesta krških žrtev 59, 8270 Krško
naziv gradnje:	Mrežni podjetniški inkubator Savinjske regije v Žalcu
del gradnje:	1. faza
VP:	Tina Božičnik, univ.dipl.inž.arh. ZAPS 1277
VN:	Jurij Šalamon, mag.inž.str. IZS S-1940
SP:	/
ime prikaza:	Prikaz obstoječega stanja Tloris kleti
s.p. načrta:	4 - NAČRT STROJNIH INSTALACIJ

datum:	merilo:	št. načrta/prikaza:	št. projekta:	vrsta dok.:	s.p. nač.:	št. risbe:	št. lista:	sprem.:
jun.2026	1:50	SPK-4	25323-00	PZI	4	001	01	0

Ta načrt velja za pogodbeno določene namene.

A1