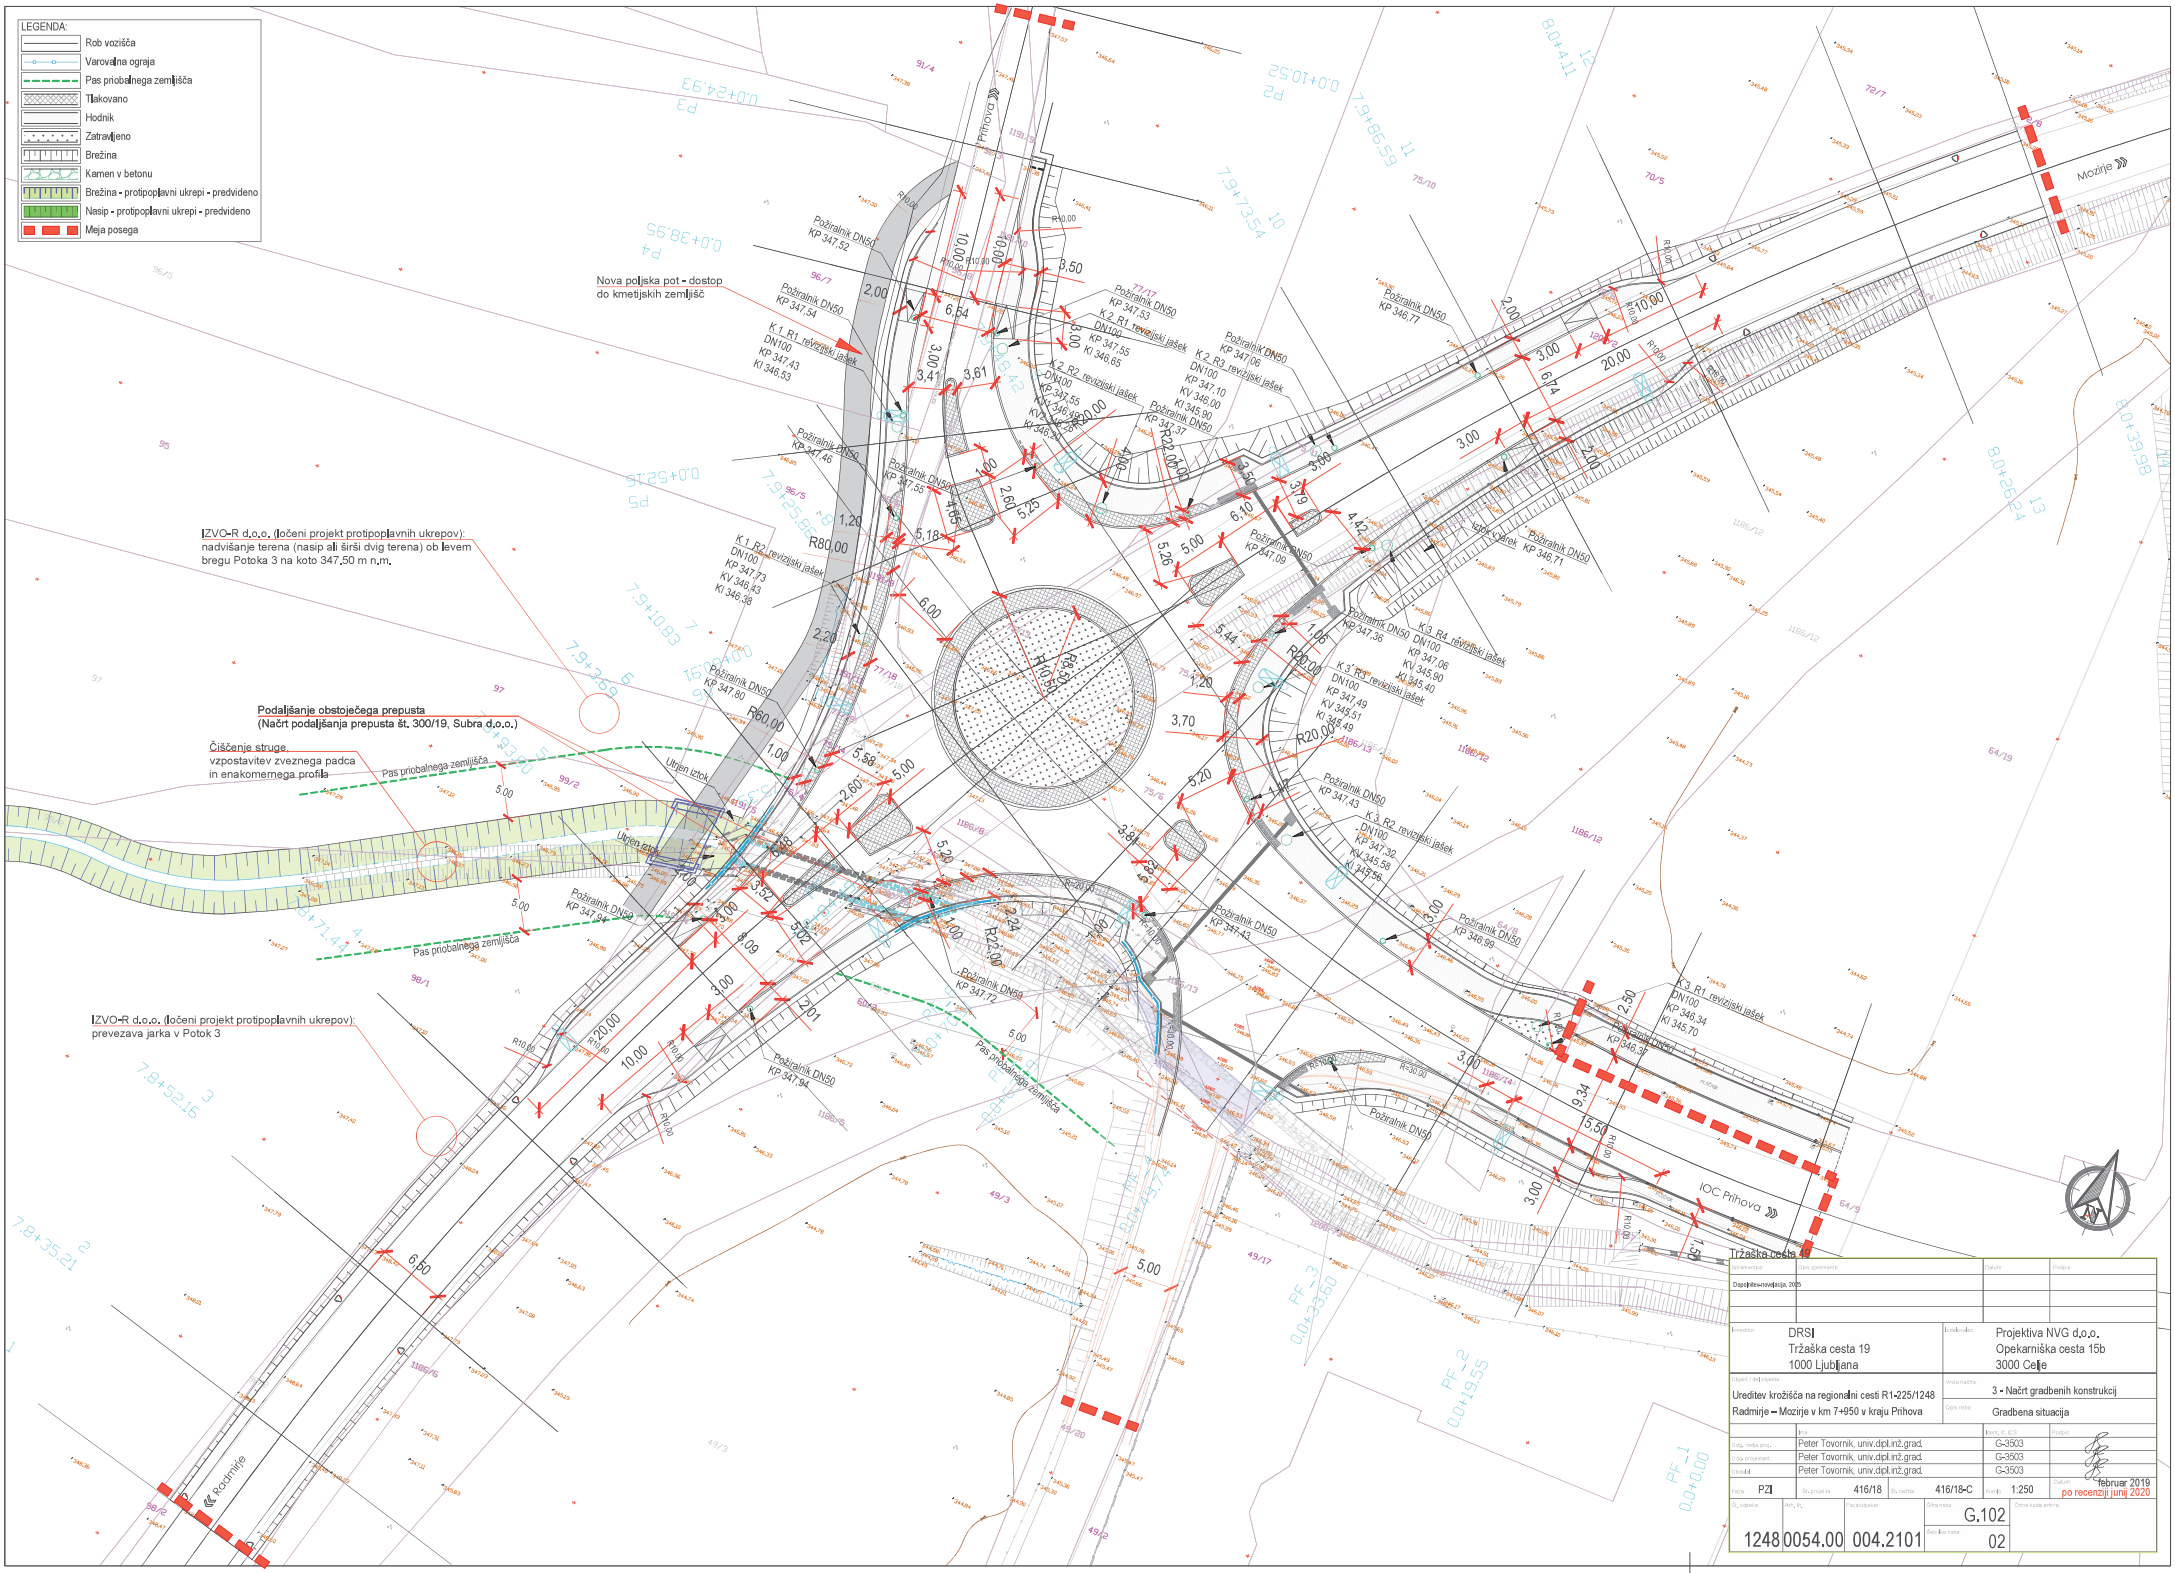

LEGENDA:
Rob vozišča
Varovalna ograja
Pas priobalnega zemljišča
Tlakovano
Hodnik
Zatravljeno
Brežina
Kamen v betonu
Brežina - protipoplavni ukrepi - predvideno
Nasip - protipoplavni ukrepi - predvideno
Meja posega
Nova poljska pot - dostop do kmetijskih zemljišč
IZVO-R d.o.o. (ločeni projekt protipoplavnih ukrepov): nadvišanje terena (nasip ali širši dvig terena) ob levem bregu Potoka 3 na koto 347.50 m n.m.
Podaljšanje obstoječega prepusta
(Načrt podaljšanja prepusta št. 300/19, Subra d.o.o.)
Čiščenje struge
vzpostavitev zveznega padca
in enakomernega profila
IZVO-R d.o.o. (ločeni projekt protipoplavnih ukrepov): prevezava jarka v Potok 3
Pas priobalnega zemljišča
Utrjen iztok
Utrjen izlok
Požiralnik DN50
Radmirje
Mozirje
Prihova
Tržaška cesta 19
DRSI
Tržaška cesta 19
1000 Ljubljana
Projektiva NVG d.o.o.
Opekarniška cesta 15b
3000 Celje
Ureditev krožišča na regionalni cesti R1-225/1248
Radmirje – Mozirje v km 7+950 v kraju Prihova
3 - Načrt gradbenih konstrukcij
Gradbena situacija
Peter Tovornik, univ.dipl.inž.grad.
G-3503
PZI
416/18
416/18-C
1:250
februar 2019
po recenziji junij 2020
1248
0054.00
004.2101
G.102
02