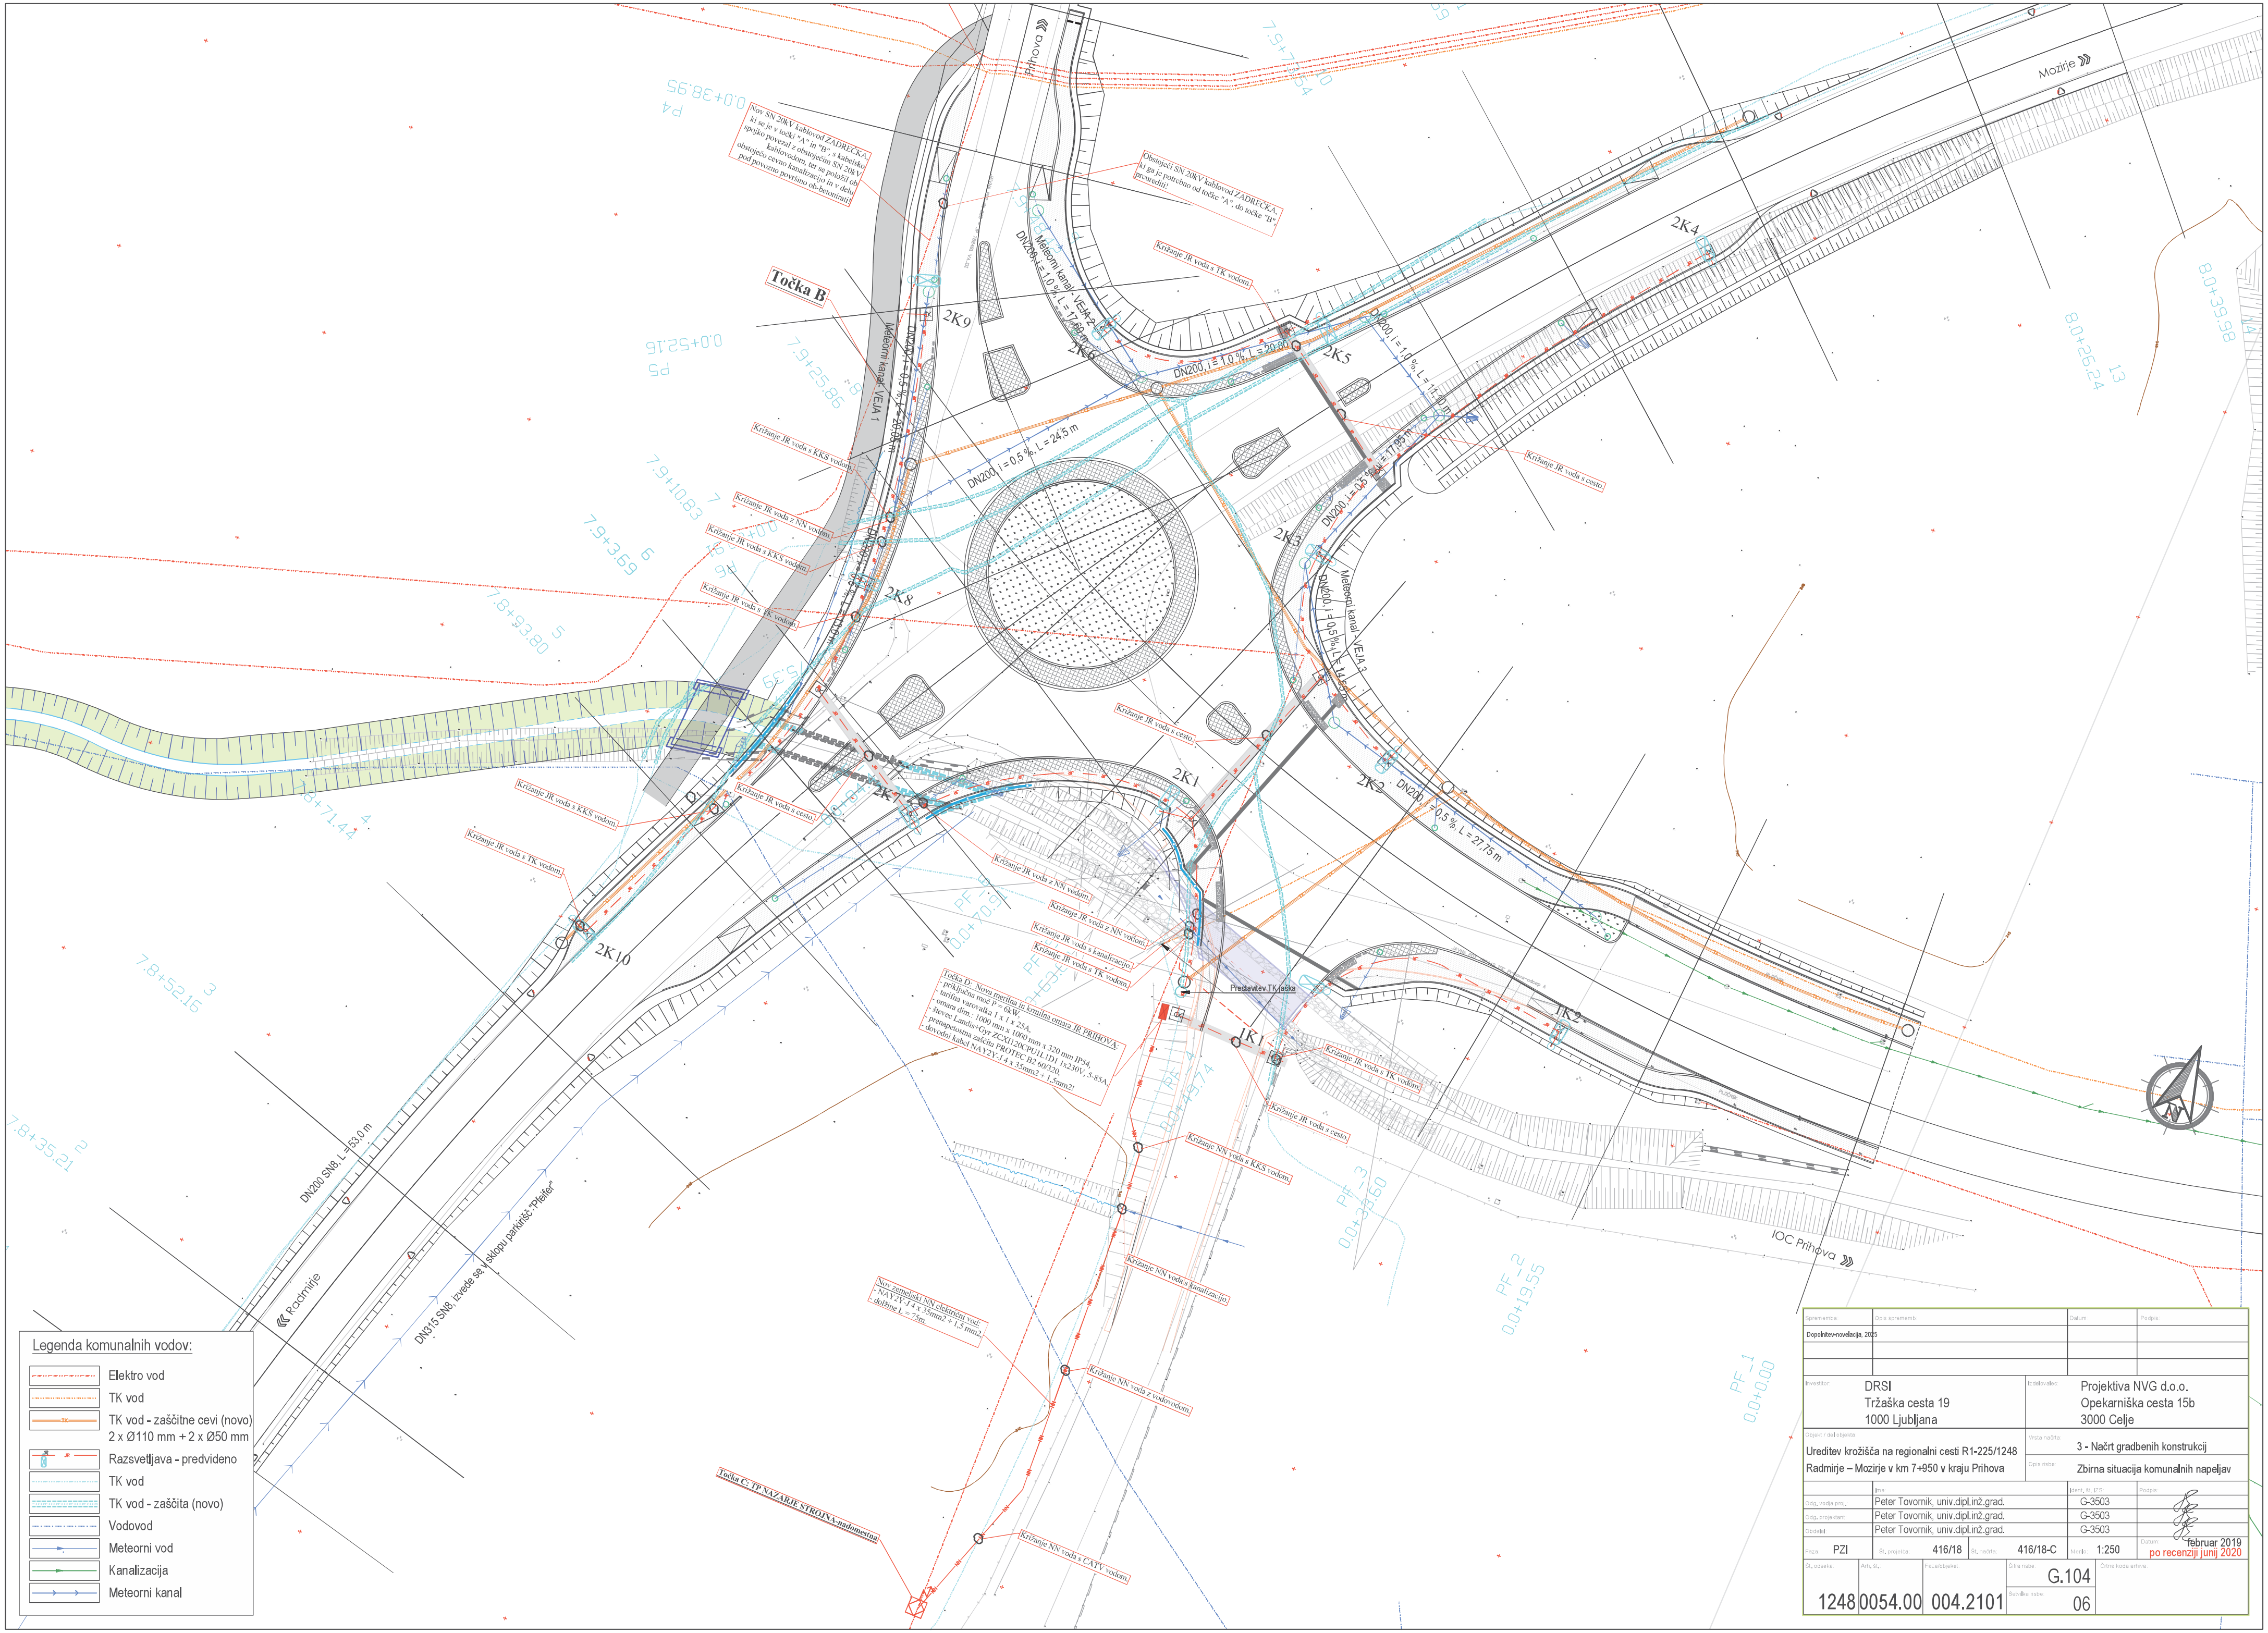


Legenda komunalnih vodov:

- Elektro vod
- TK vod
- TK vod - zaščitne cevi (novo) 2 x Ø110 mm + 2 x Ø50 mm
- Razsvetljava - predvideno
- TK vod
- TK vod - zaščita (novo)
- Vodovod
- Meteorni vod
- Kanalizacija
- Meteorni kanal

Sprememba:	Opis sprememb:	Datum:	Podpis:
Dopolnitev-novelacija, 2025			

Investitor: DRSI, Tržaška cesta 19, 1000 Ljubljana	Izdelovalec: Projektiva NVG d.o.o., Opekarniška cesta 15b, 3000 Celje
Objekt / del objekta: Ureditev krožišča na regionalni cesti R1-225/1248 Radmirje – Mozirje v km 7+950 v kraju Prihova	Vrsta načrta: 3 - Načrt gradbenih konstrukcij Opis risbe: Zbirna situacija komunalnih napeljav

	Ime:	Ident. št. IZS:	Podpis:
Odg. vodja proj.:	Peter Tovornik, univ.dipl.inž.grad.	G-3503	
Odg. projektant:	Peter Tovornik, univ.dipl.inž.grad.	G-3503	
Obdelal:	Peter Tovornik, univ.dipl.inž.grad.	G-3503	

Faza:	Št. projekta:	Št. načrta:	Merilo:	Datum:
PZI	416/18	416/18-C	1:250	februar 2019 po recenziji junij 2020

Št. odseka:	Arh. št.:	Faza/objeket:	Šifra risbe:	Črtna koda arhiva:
1248	0054.00	004.2101	G.104 Številka risbe: 06	