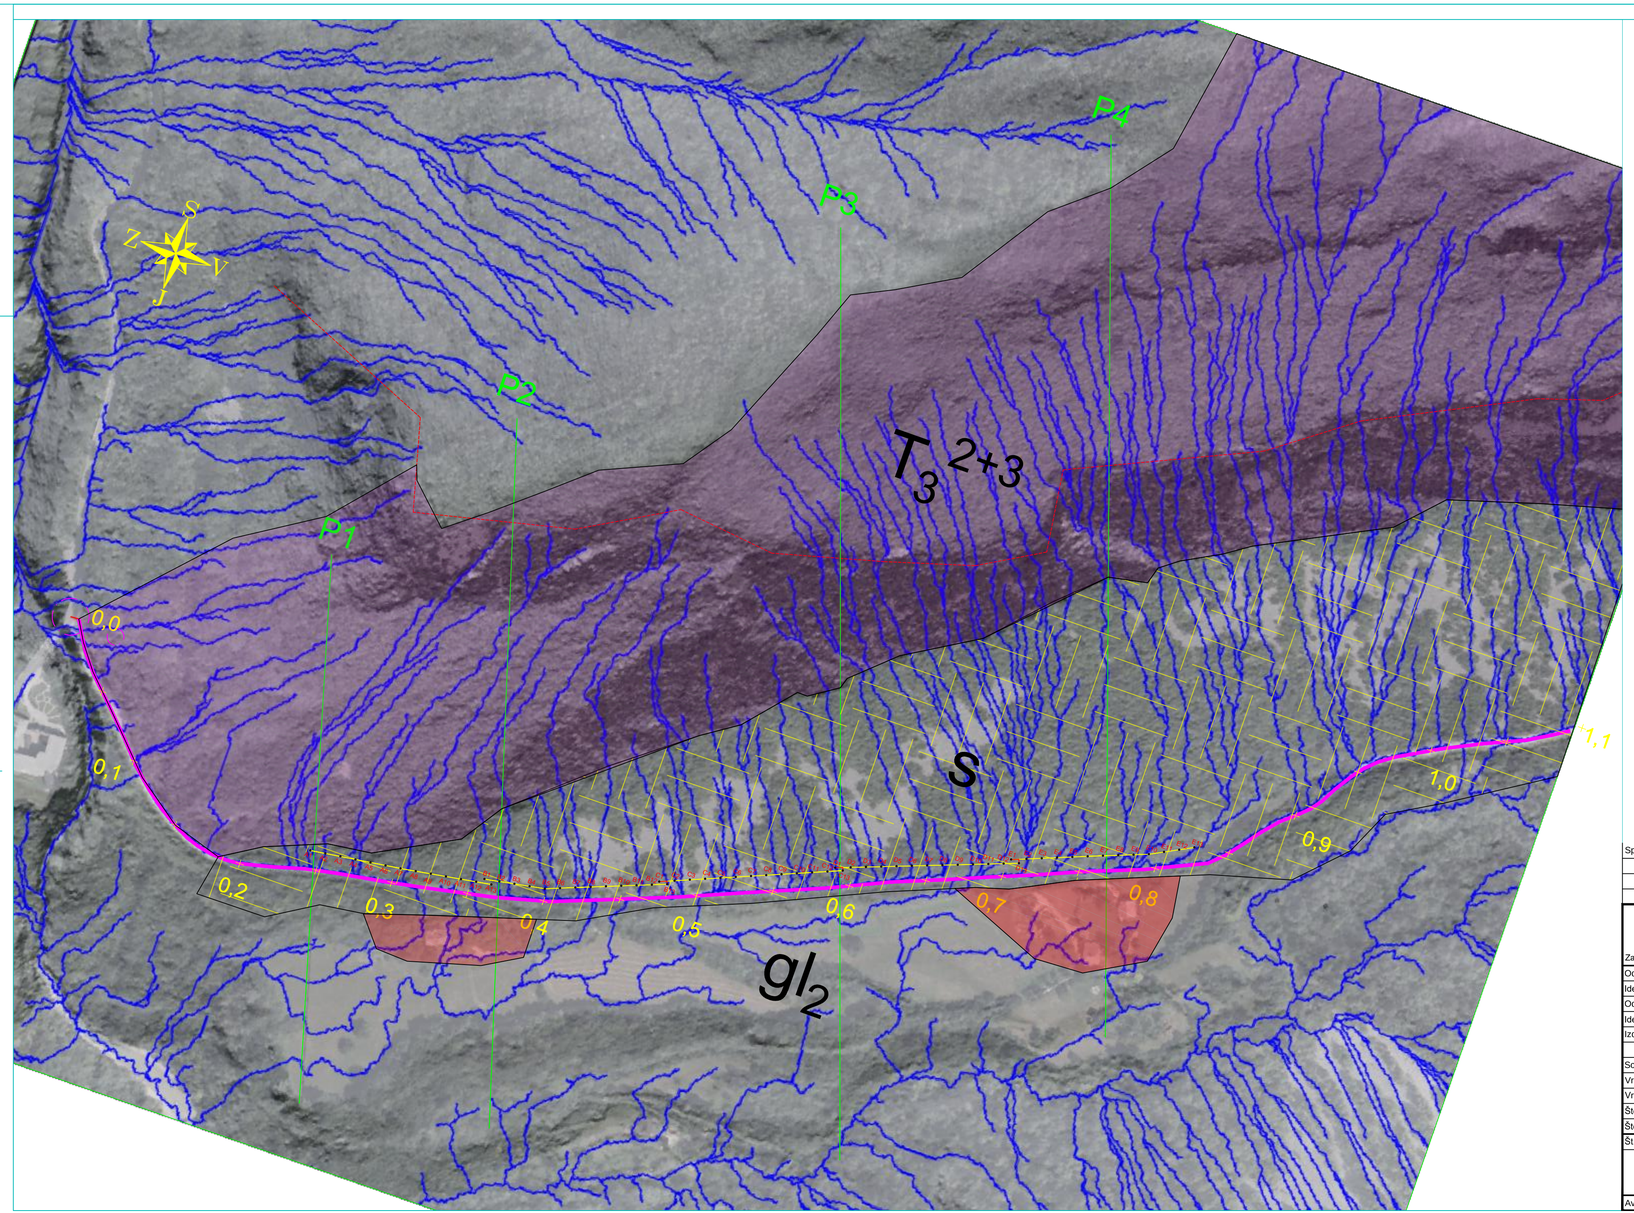


LEGENDA:

- območje potencialnih žarišč izpadanja blokov, ki tangirajo na LC in objekte_ T_3^{2+3} triasni apnenci
- območje nastopanja melišča, območj enegativnih pospeškov_"S" pobočni grušč - melišče
- ogroženo območje poselitve - izravnava _"gl2" nesprijeta morena
- trasa ceste, ki se jo ščiti_stacionaža označena s križi na razdalji 100 m
- generirani površinski odtoki vode po površini (SURFER) za določitev generalne smeri kotaljenja
- prečni prerezi za obdelavo padanja skal
- A1 pozicija stebra in oznaka
- pozicija lovilnih ograj A - E, posamezne dolžine 120 m, skupaj 600 m

Sprememba:	Opis spremembe:	Datum:	Podpis:

GEOTRIAS DRUŽBA ZA GEOLOŠKI INŽENIRING D.O.O. Zajčeva cesta 17, 1218 Komenda, e-pošta: klemen.sotlar@geotrias.si		Investitor:	Občina Bovec Trg golobarskih žrtev 8 5230 Bovec
Odg. vodja projekta:	Klemen SOTLAR, u.d.i.geol.	Objekt/ lokacija:	LC Kluže - Bavščica
Ident. št. IZS:	RG - 0069		
Odg. projektant:	Klemen SOTLAR, u.d.i.geol.	Vrsta načrta:	Načrt zaščite LC in stanovanjskih objektov pred padajočim kamenjem
Ident. št. IZS:	RG - 0069		
Izdelovalec:	Klemen SOTLAR, u.d.i.geol.	Vsebina risbe:	Modelni prikaz območja z geološkimi členi
Sodelavci:	Marko KOČEVAR, u.d.i.geol.		
Vrsta gradnje:	SANACIJA	Del risbe:	
Vrsta proj. dok.:	PZI	Merilo:	1 : 2000
Številka projekta:		Datum:	Avgust 2026
Številka načrta:	049-2026	Številka risbe:	G.2

Št. odseka:	Arhivska št.:	Faza/objekt:	Šifra risbe:	Črtna koda arhiva:
Avtor risbe:	GEOTRIAS d.o.o.		Id. št. risbe:	