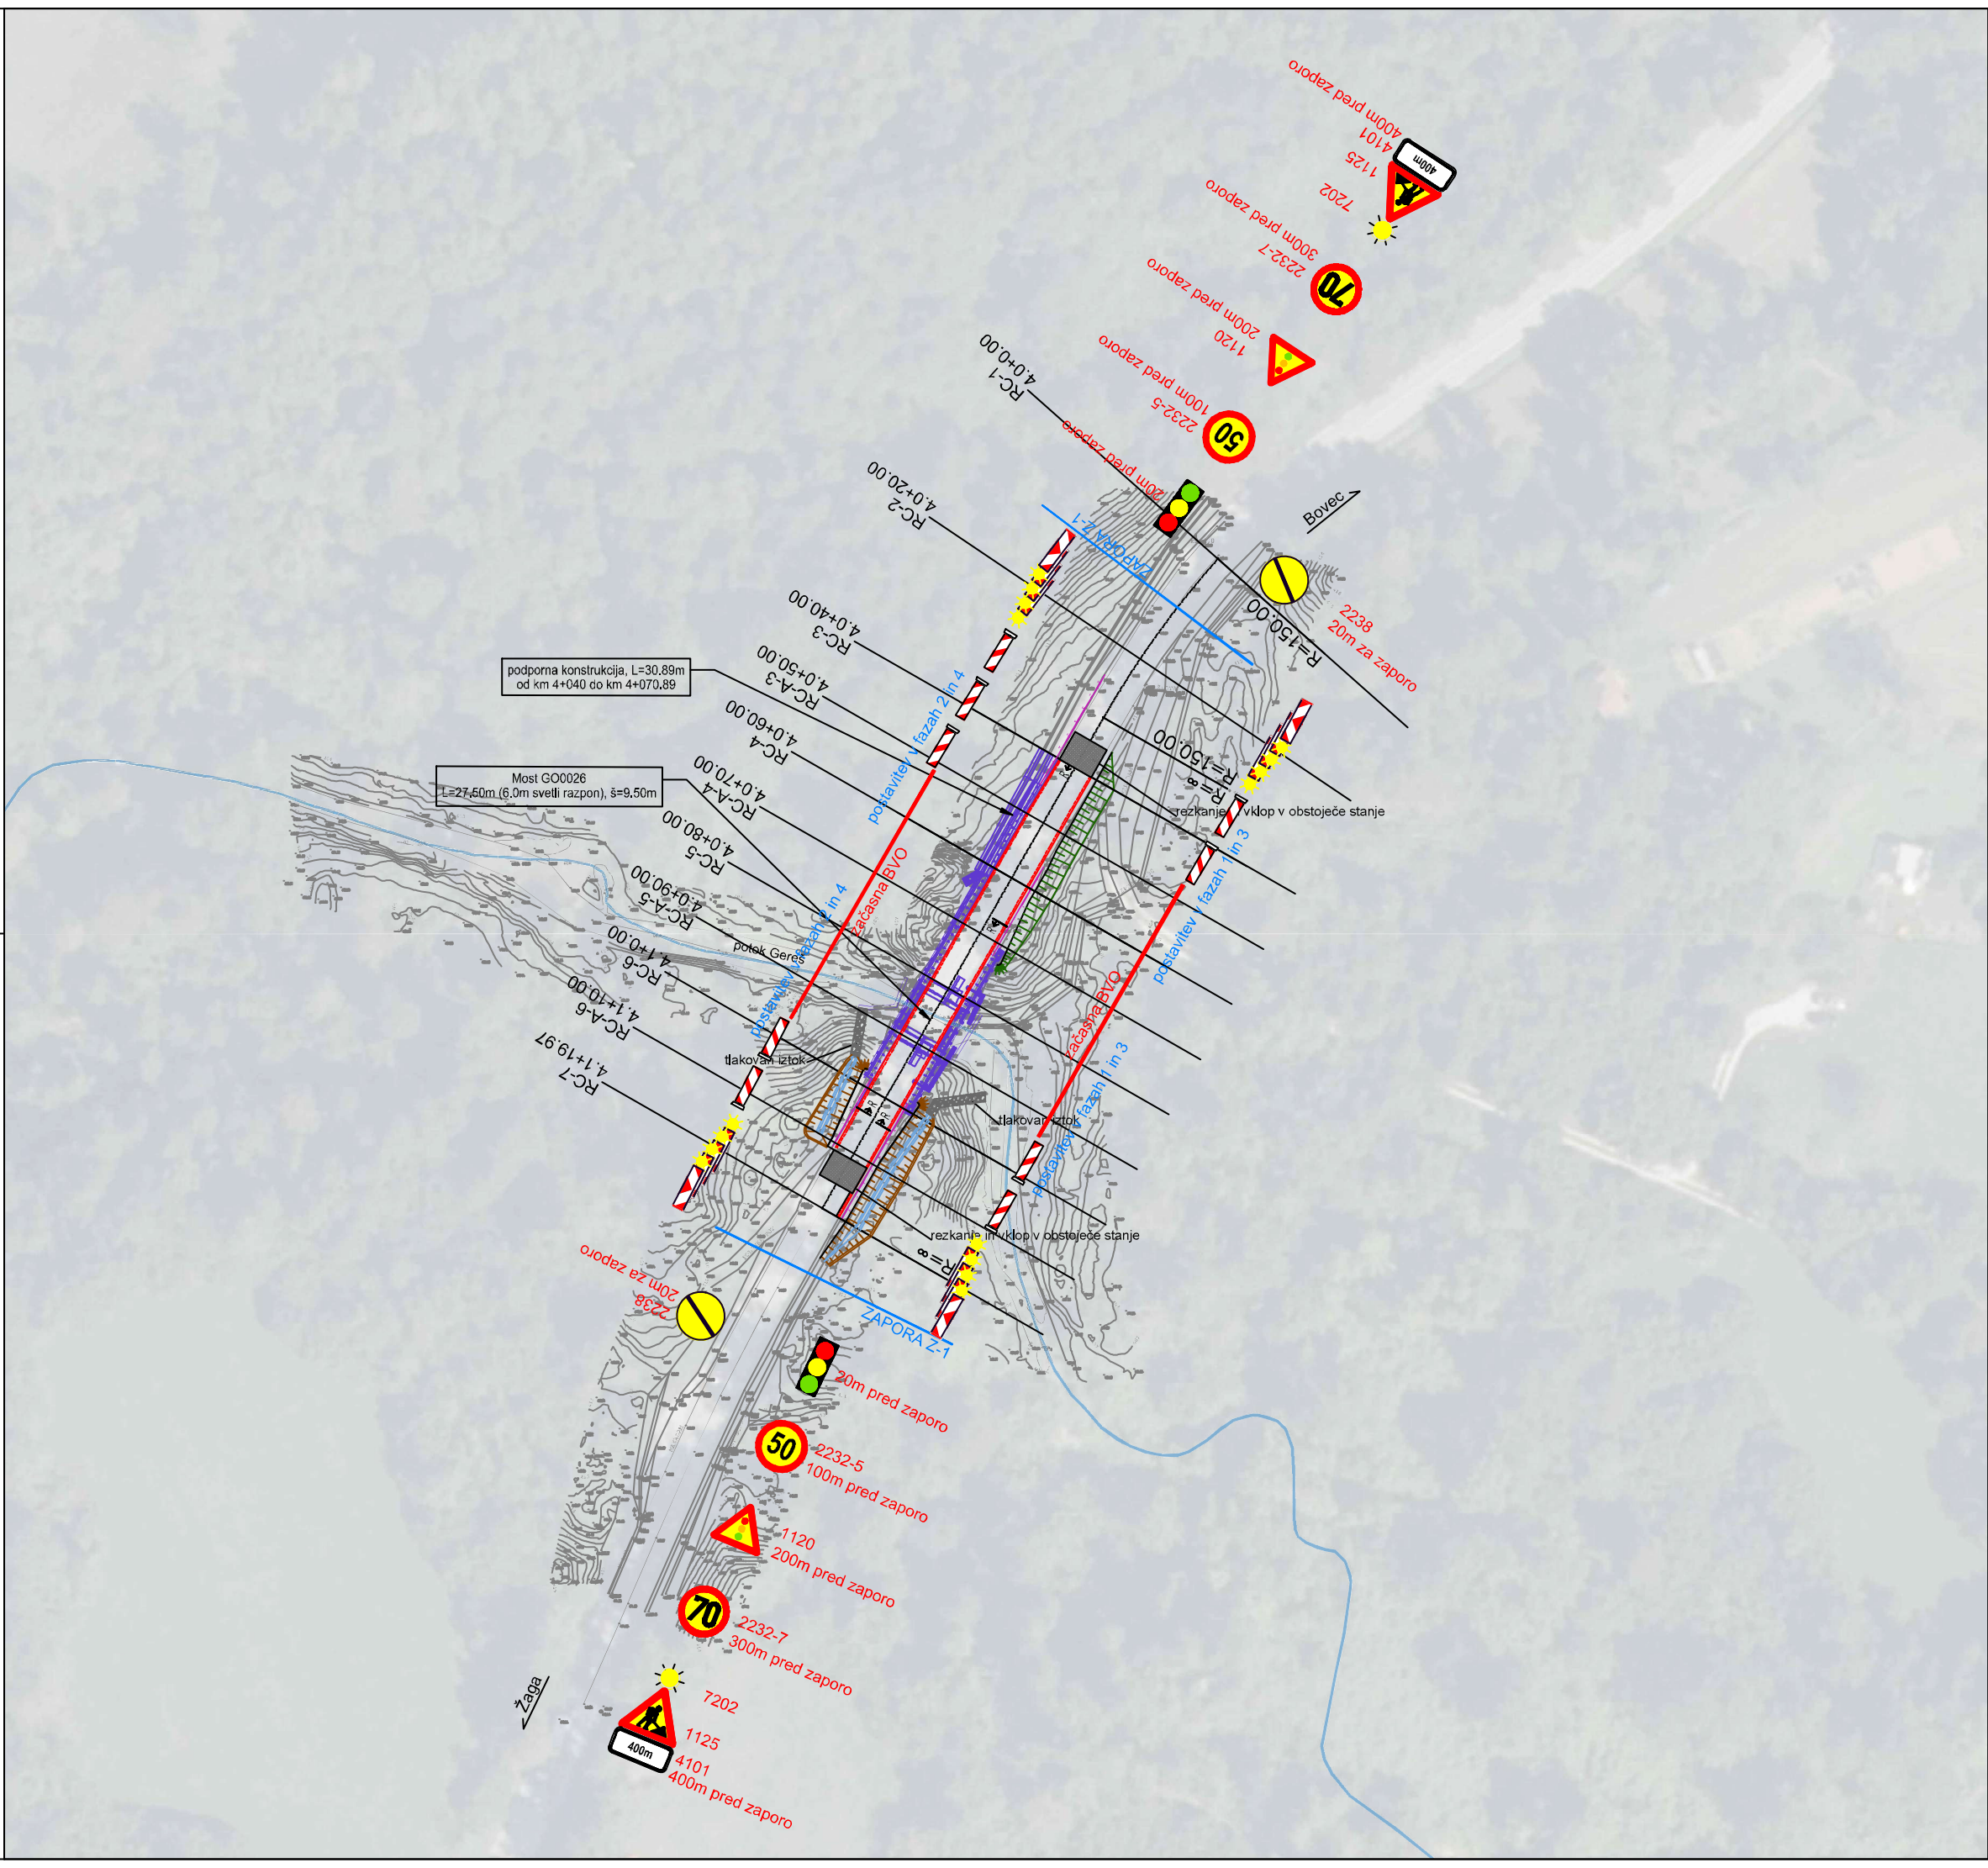


spremembe	opis spremembe	datum	podpis

naročnik/investitor: REPUBLIKA SLOVENIJA
MINISTRSTVO ZA INFRASTRUKTURO
DIREKCIJA REPUBLIKE SLOVENIJE ZA INFRASTRUKTURO

cesta/lokacija: R1-203/1003 Bovec - Žaga v km 4,050

projektant: KO BIRO
KO-BIRO d.o.o.
Mlinska ulica 32
2000 Maribor
tel.: 02 22 82 391
e-mail: info@ko-biro.si
IZS 0446

odsek/ objekt: Rehabilitacija/sanacija mostu čez hudourniško strugo (GO0026), na cesti R1-203/1003 Bovec - Žaga v km 4,050

projektant načrta: BPI
BPI d.o.o.
Mlinska ulica 32
2000 Maribor
tel.: 02 25 26 303
e-mail: info@bpi.si
IZS 0466

vrsta projekta: IZN | št. projekta: 1429
št. načrta: 830-PRO | datum: oktober 2025
vrsta načrta: E/3 Načrt vodenja in zavarovanja prometa v času gradnje

	ime in priimek	id. številka
vodja projektiranja:	Mitja MULEC mag.inž.grad.	G-4583
vodja načrta:	Tomaž MAJCENOVIČ univ.dipl.inž.grad.	G-3096
pomočnik vodje načrta:	Anja PULKO mag.inž.grad.	G-4814

vsebina/ naslov risbe: SITUACIJA PROMETNE UREDITVE



merilo: 1:50 | št. lista: 2



št. odseka:	str. št.:	faza/objekt:	šifra risbe:	prostor za črtno kodo:
1003	4094.00	007.2101	G.103	

Vse pravice pridržane. Projektna dokumentacija je last podjetja BPI d.o.o., ki je lastnik avtorskih pravic. Prepovedana je vsakršna javna raba, kopiranje ali druge oblike posnemovanja celotne vsebine ali posameznih delov projektne dokumentacije, brez predhodnega pisnega soglasja podjetja BPI d.o.o.


TABELA VERTIKALNE SIGNALIZACIJE

Tipska zapora Z-1

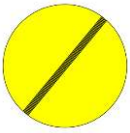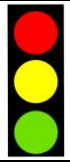znak	oznaka	Dimenzije [mm]	vrsta droga	višina postavitve (m)	folija [vrsta]	opombe
	7202 1125 4101	Ø210 A 900 600×250	montažni znak na podstavku	2.25	RA2	400m pred zaporo
	2232-7	Ø600	montažni znak na podstavku	2.25	RA2	300m pred zaporo
	1120	A 900	montažni znak na podstavku	2.25	RA2	200m pred zaporo
	2232-5	Ø600	montažni znak na podstavku	2.25	RA2	100m pred zaporo
	1120	A 900	montažni znak na podstavku	2.25	RA2	50m pred zaporo
	2238	Ø600	montažni znak na podstavku	1.50	RA2	20m za zaporo
	8101	/	semaforski komplet	/	/	20m pred zaporo

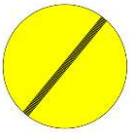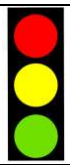	7202 7102-2	Ø340 300×1000	montažni znak na podstavku	/	RA2	4 kosi
	7102-1	300×1000	montažni znak na podstavku	/	RA2	6 kosov
	7202 7102-3	Ø340 300×1000	montažni znak na podstavku	/	RA2	4 kosi
	2238	Ø600	montažni znak na podstavku	1.50	RA2	20m za zaporo
	8101	/	semaforski komplet	/	/	20m pred zaporo
	2232-5	Ø600	montažni znak na podstavku	2.25	RA2	100m pred zaporo
	1120	A 900	montažni znak na podstavku	2.25	RA2	200m pred zaporo
	2232-7	Ø600	montažni znak na podstavku	2.25	RA2	300m pred zaporo
	7202 1125 4101	Ø210 A 900 600×250	montažni znak na podstavku	2.25	RA2	400m pred zaporo


Način in raster postavitve tabel pokončne zapore

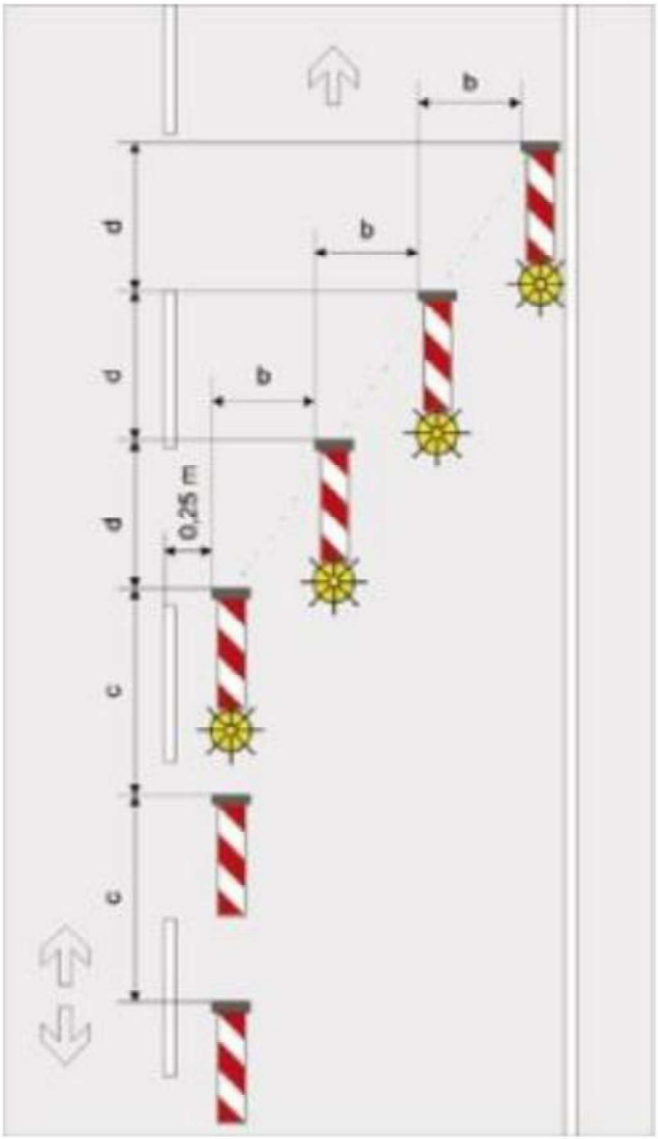

cesta	razmik (m)			
	a	b	c	d
AC in HC	20	1	18	10
cesta zunaj naselja	5	0,8	15	2,5
cesta v naselju	1	0,6	10	1


PREČNI PREREZ 1. FAZA

M 1:50

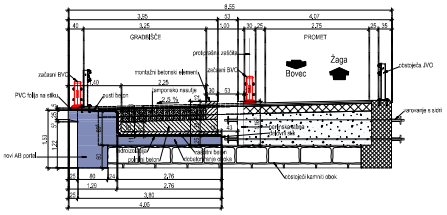


PREČNI PREREZ 2. FAZA

M 1:50

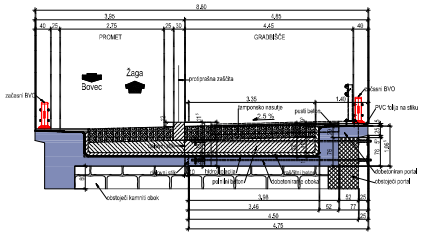


PREČNI PREREZ 3. FAZA

M 1:50

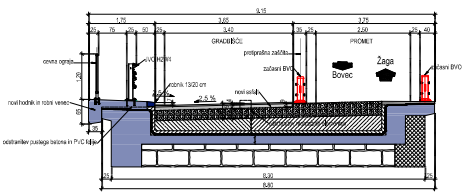

PREČNI PREREZ 4. FAZA

M 1:50

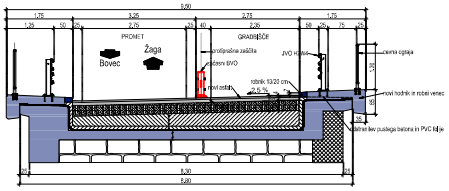

spremembe	opis spremembe	datum	podpis

naročnik/investitor: REPUBLIKA SLOVENIJA MINISTRSTVO ZA INFRASTRUKTURO DIREKCIJA REPUBLIKE SLOVENIJE ZA INFRASTRUKTURO	ceste/območje: R1-203/1003 Bovec - Žaga v km 4,050
projektant: KO BIRO	odsek/ objekt: Rehabilitacija/sanacija mostu čez hudourniško strugo (OK0628), na cesti R1-203/1003 Bovec - Žaga v km 4,050
projektant odcka: DBPI	evid. projekta: IZN / št. projekta: 1429
	št. načrta: 630-PRO / datum: oktober 2025
	vrsta načrta: IDS Tlačni rodenje in zasanacija promeka z betonskimi

vodja projektantov:	Ime in priimek: Mitja MULEC	št. zbornice: G-4583	vodstvo/ vodja sklopa: KARAKTERISTIČNI PREČNI PREREZ
vodja načrta:	Tomaž MAJCENOVIČ	G-3098	
pooblaščeni arhitekt načrta:	Anja PULKO	G-4814	merilo: 1:50 / št. lista: 3

št. načrta	ozn. št.	tip/objekt	oba načrta
1003	4094.00	007.2101	G.131

pravice za dokaz kopije

Ta načrta gradbena. Projektna dokumentacija je last podjetja DP družba, d. o. o. in avtorskih oseb. Prepovedana je vsakršna brez nje vsebine ali dela vsebine razmnoževanje vsebine načrta ali posameznih delov projektne dokumentacije, kot tudi predajanje drugim osebam podjetja DP družba.