
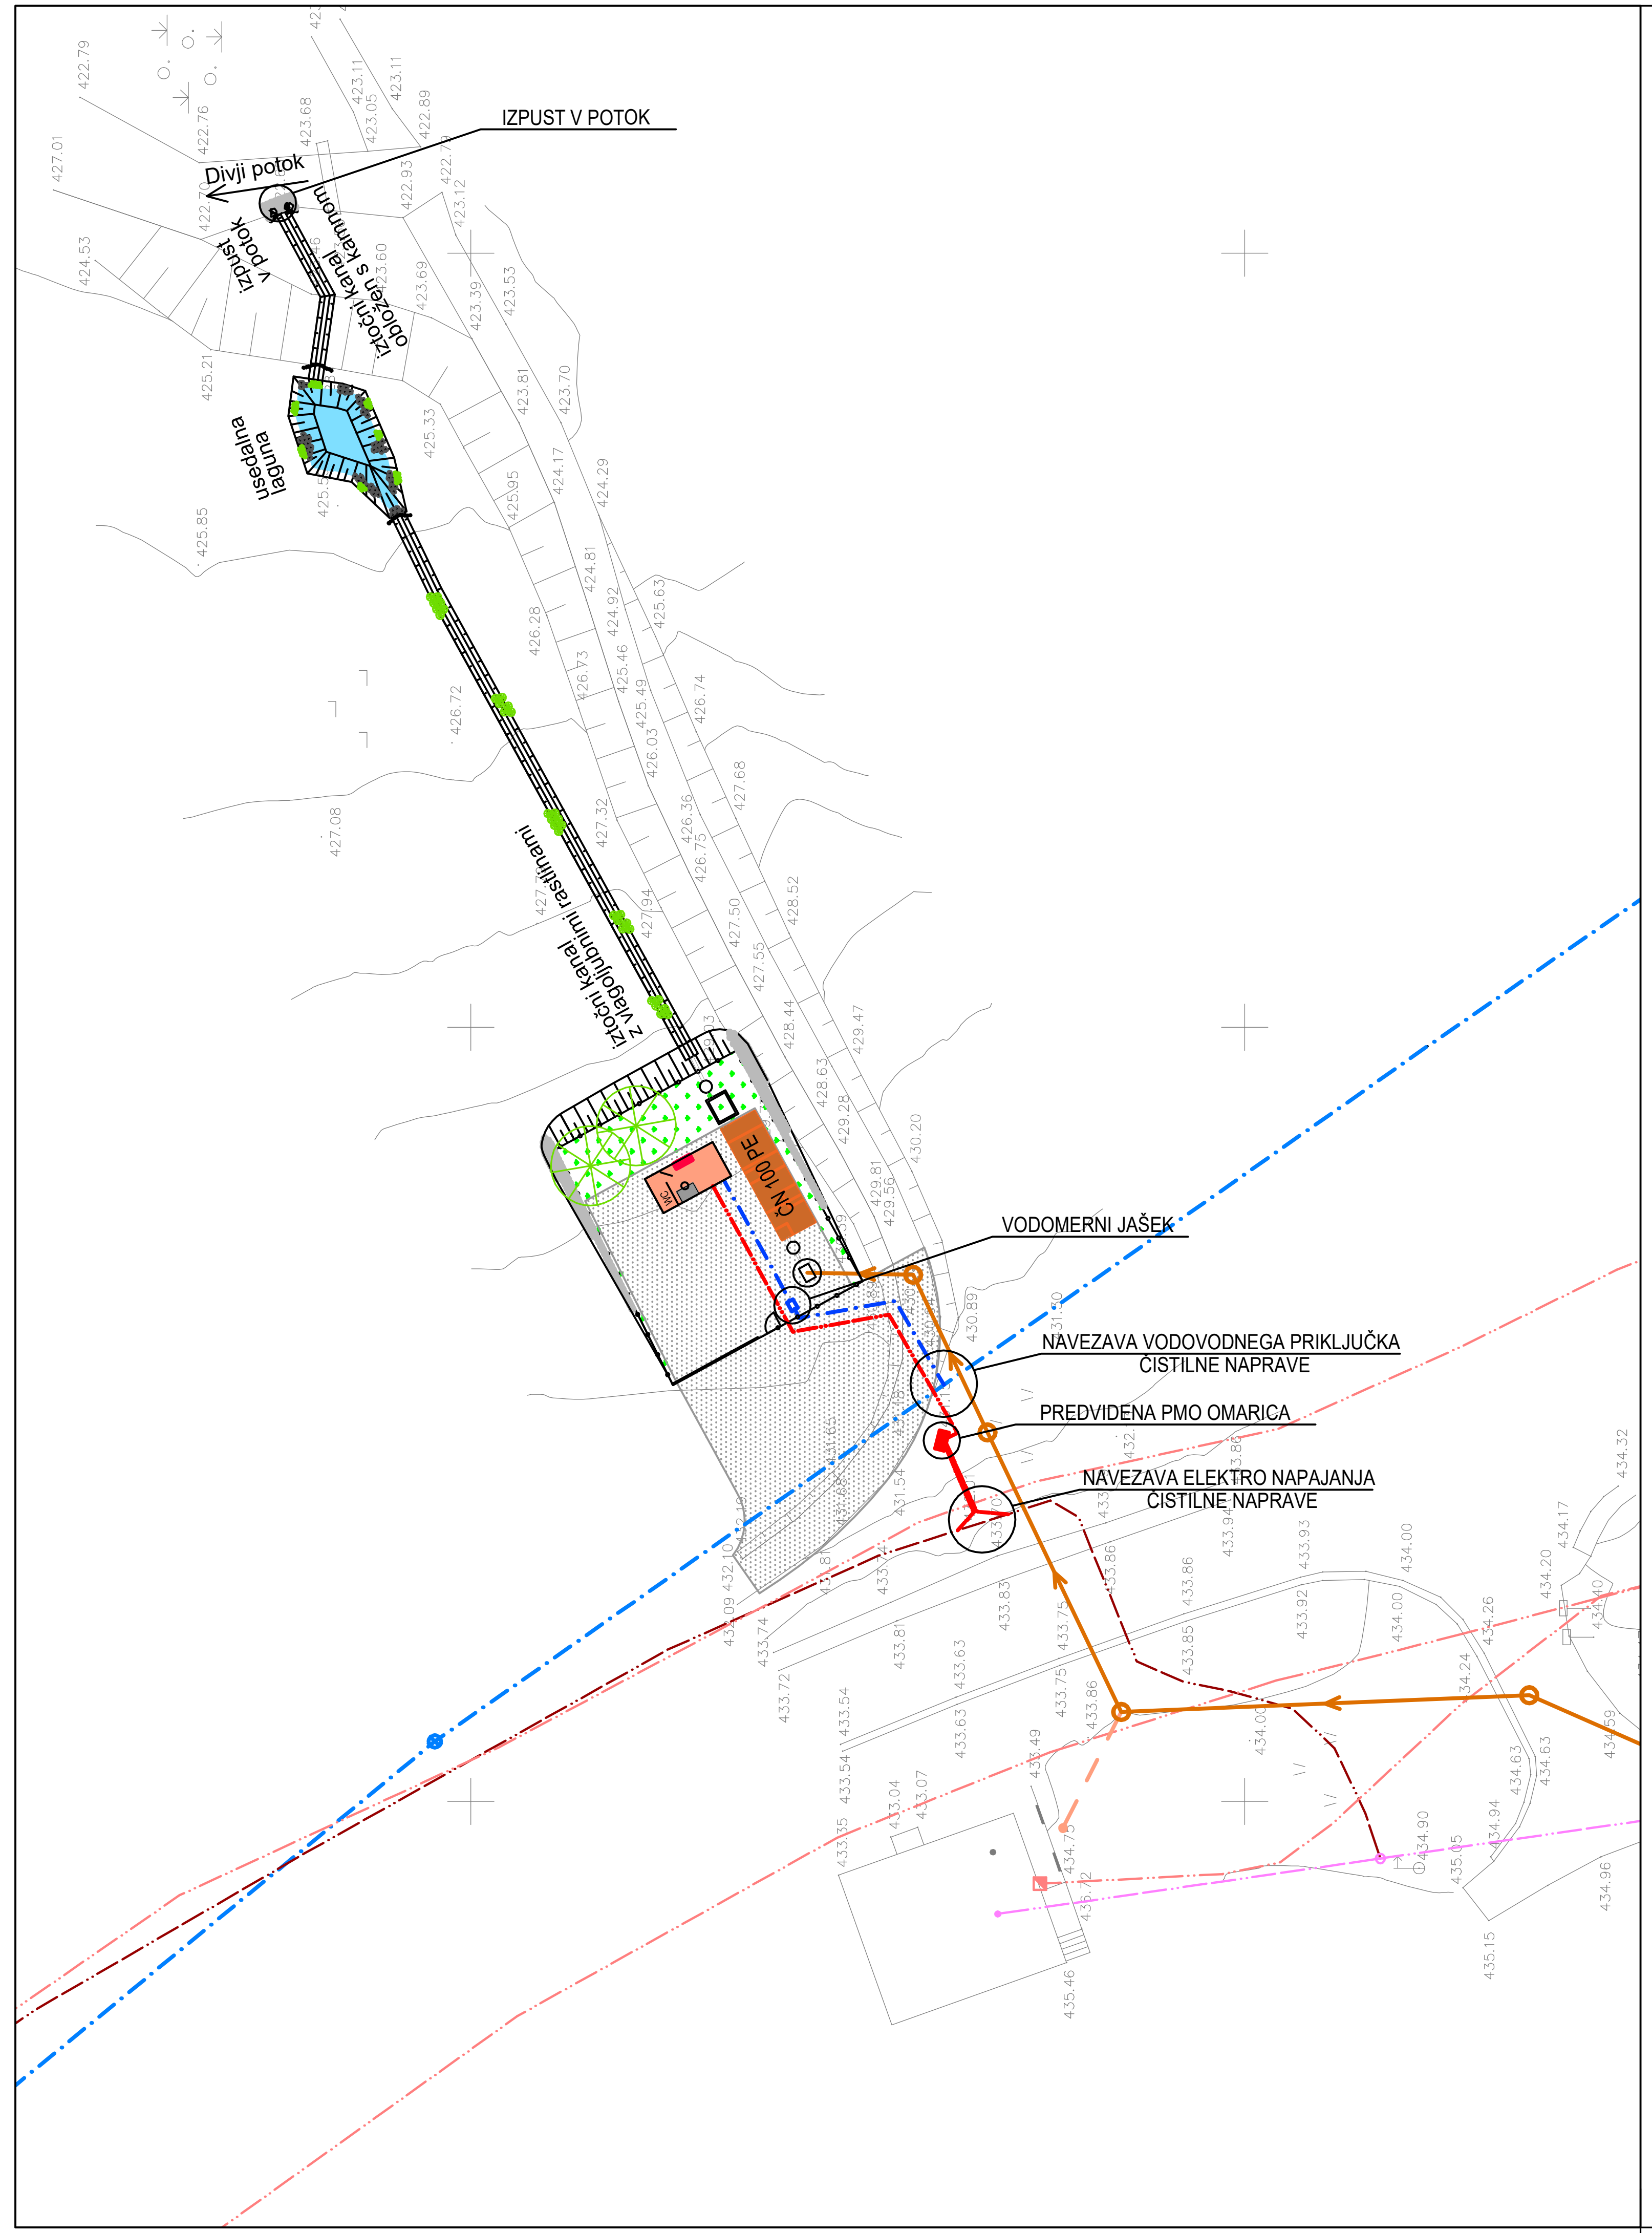


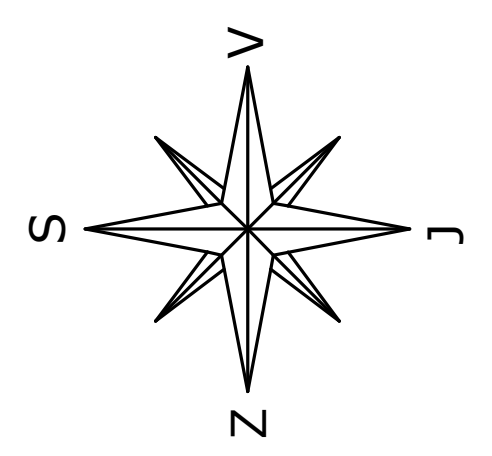

LEGENDA		OBSTOJEČE	PROJEKTIRANO
ELEKTRIKA SN	nadzemna		
	podzemna		
ELEKTRIKA NN	nadzemna		
	podzemna		napajanje ČN
TK VODI	TELEKOM podzemni		
	TRITEL podzemni		
CESTNA RAZSVETLJAVA			
VODOVOD			vodovodni priključek ČN
KANALIZACIJA ZA ODVOD KOMUNALNIH ODPADNIH VODA			hišni priključki
KANALIZACIJA ZA ODVOD KOM. ODPADNIH VODA - tlačni vod			

OPOMBE:
- hišni priključki so le nakazani in niso predmet tega projekta
- digitalni katastrski načrt je bil pridobljen s strani geodeta
- obstoječe vode preveriti na terenu

zasaditev - navadna breza

GPI
gradbeno projektiranje in inženiring, d.o.o.
Kočevarjeva ul. 31, 8000 Novo mesto
tel.: 07/33 77 630
IZS 1919

©

Investitor/naročnik:	OBČINA SEMIČ, ŠTEFANOV TRG 9, 8333 SEMIČ		
Objekt:	KANALIZACIJSKI SISTEM SREDNJA VAS		
Lokacija:	SREDNJA VAS, SEMIČ		
	Ime in priimek:	Ident. številka:	Podpis:
Vodja projekta:	Robert Radakovič, univ.dipl.inž.grad.	IZS G-0445	
Pooblaščeni inženir:	Robert Radakovič, univ.dipl.inž.grad.	IZS G-0445	
Sodelavec:	Sabina Koplan, mag.inž.ok.grad.	IZS G-4844	
Naslov risbe:	ZBIRNA SITUACIJA		
Prostor za evidentiranje sprememb:			
Vrsta načrta:	2/2 Načrt gradbeništva - čistilna naprava		

Št. projekta:	Št. načrta:	Datum:	Faza:	Merilo:	Št. lista:
P-2024/13	ČN-2024/13	avgust 2025	PZI	M 1:500	G.3