
Prerez A-A
M 1:100/100
M6.K1

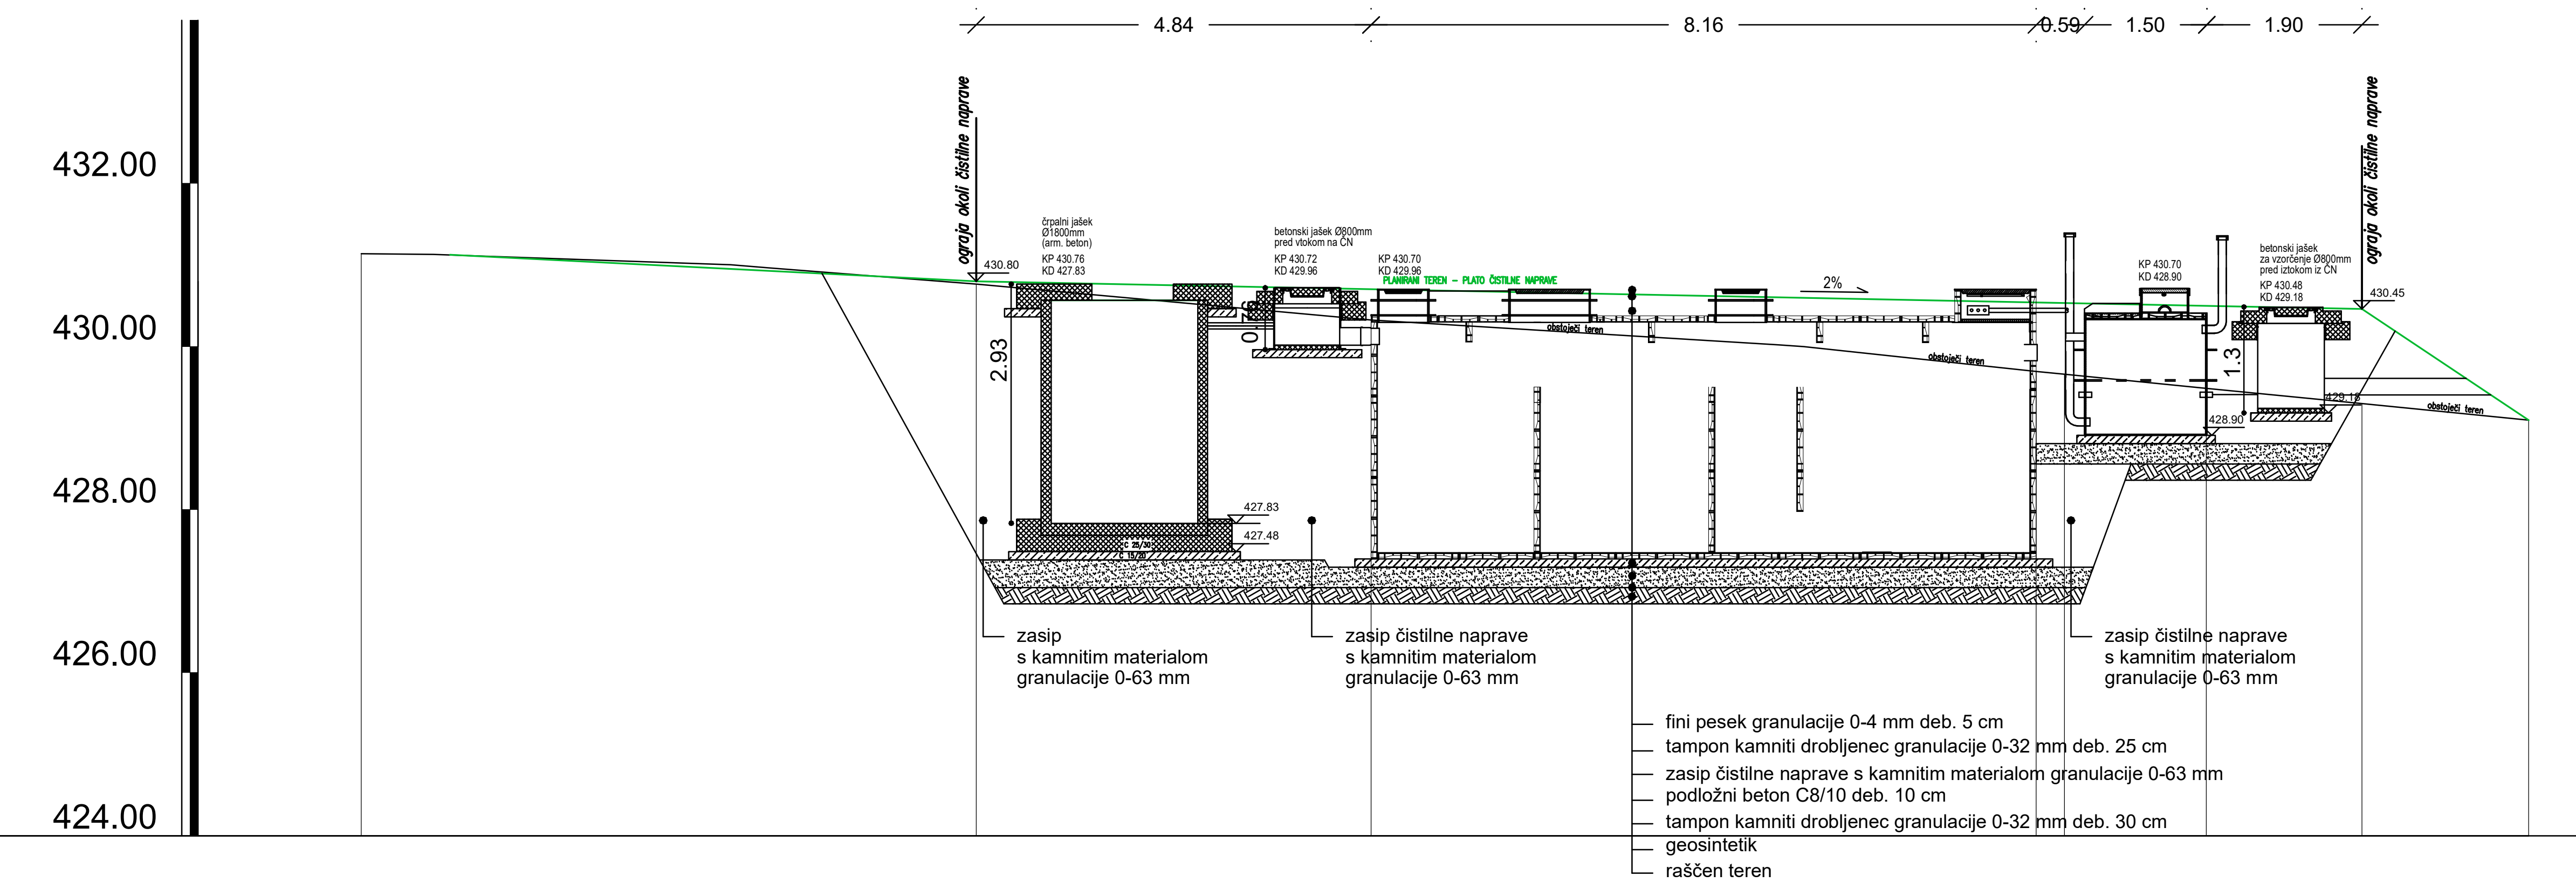

NAZIV	
STACIONAŽA	0.00, 7.55, 12.39, 20.55, 20.90, 22.64, 24.55, 26.59
KOTA OBST. TERENA	431.14, 431.13, 431.00, 430.97, 430.76, 430.32, 430.02, 430.00, 429.69, 429.66, 429.49, 429.30, 429.10
KOTA IZTOKA, VTOKA	
GLOBINA IZKOPA	
PADEC - v promilih	
DOLŽINA	7.55, 4.84, 8.16, 0.35, 1.74, 1.91, 2.05
CEV, PROFIL/DOLŽINA	0 , L=26.59 m

GPI	gradbeno projektiranje in inženiring, d.o.o. Kočevarjeva ul. 31, 8000 Novo mesto tel.: 07/33 77 630		
Investitor/naročnik:	OBČINA SEMIČ, ŠTEFANOV TRG 9, 8333 SEMIČ		
Objekt:	KANALIZACIJSKI SISTEM SREDNJA VAS		
Lokacija:	SREDNJA VAS, SEMIČ		
	Ime in priimek:	Ident. številka:	Podpis:
Vodja projekta:	Robert Radakovič, univ.dipl.inž.grad.	IZS G-0445	
Pooblaščeni inženir:	Robert Radakovič, univ.dipl.inž.grad.	IZS G-0445	
Sodelavec:	Sabina Koplan, mag.inž.ok.grad.	IZS G-4844	
Naslov risbe:	PREREZ TERENA		
Prostor za evidentiranje sprememb:			
Vrsta načrta:	2/2 Načrt gradbeništva - čistilna naprava		

Št. projekta:	Št. načrta:	Datum:	Faza:	Merilo:	Št. lista:
P-2024/13	ČN-2024/13	avgust 2025	PZI	M 1:100/100	G.4