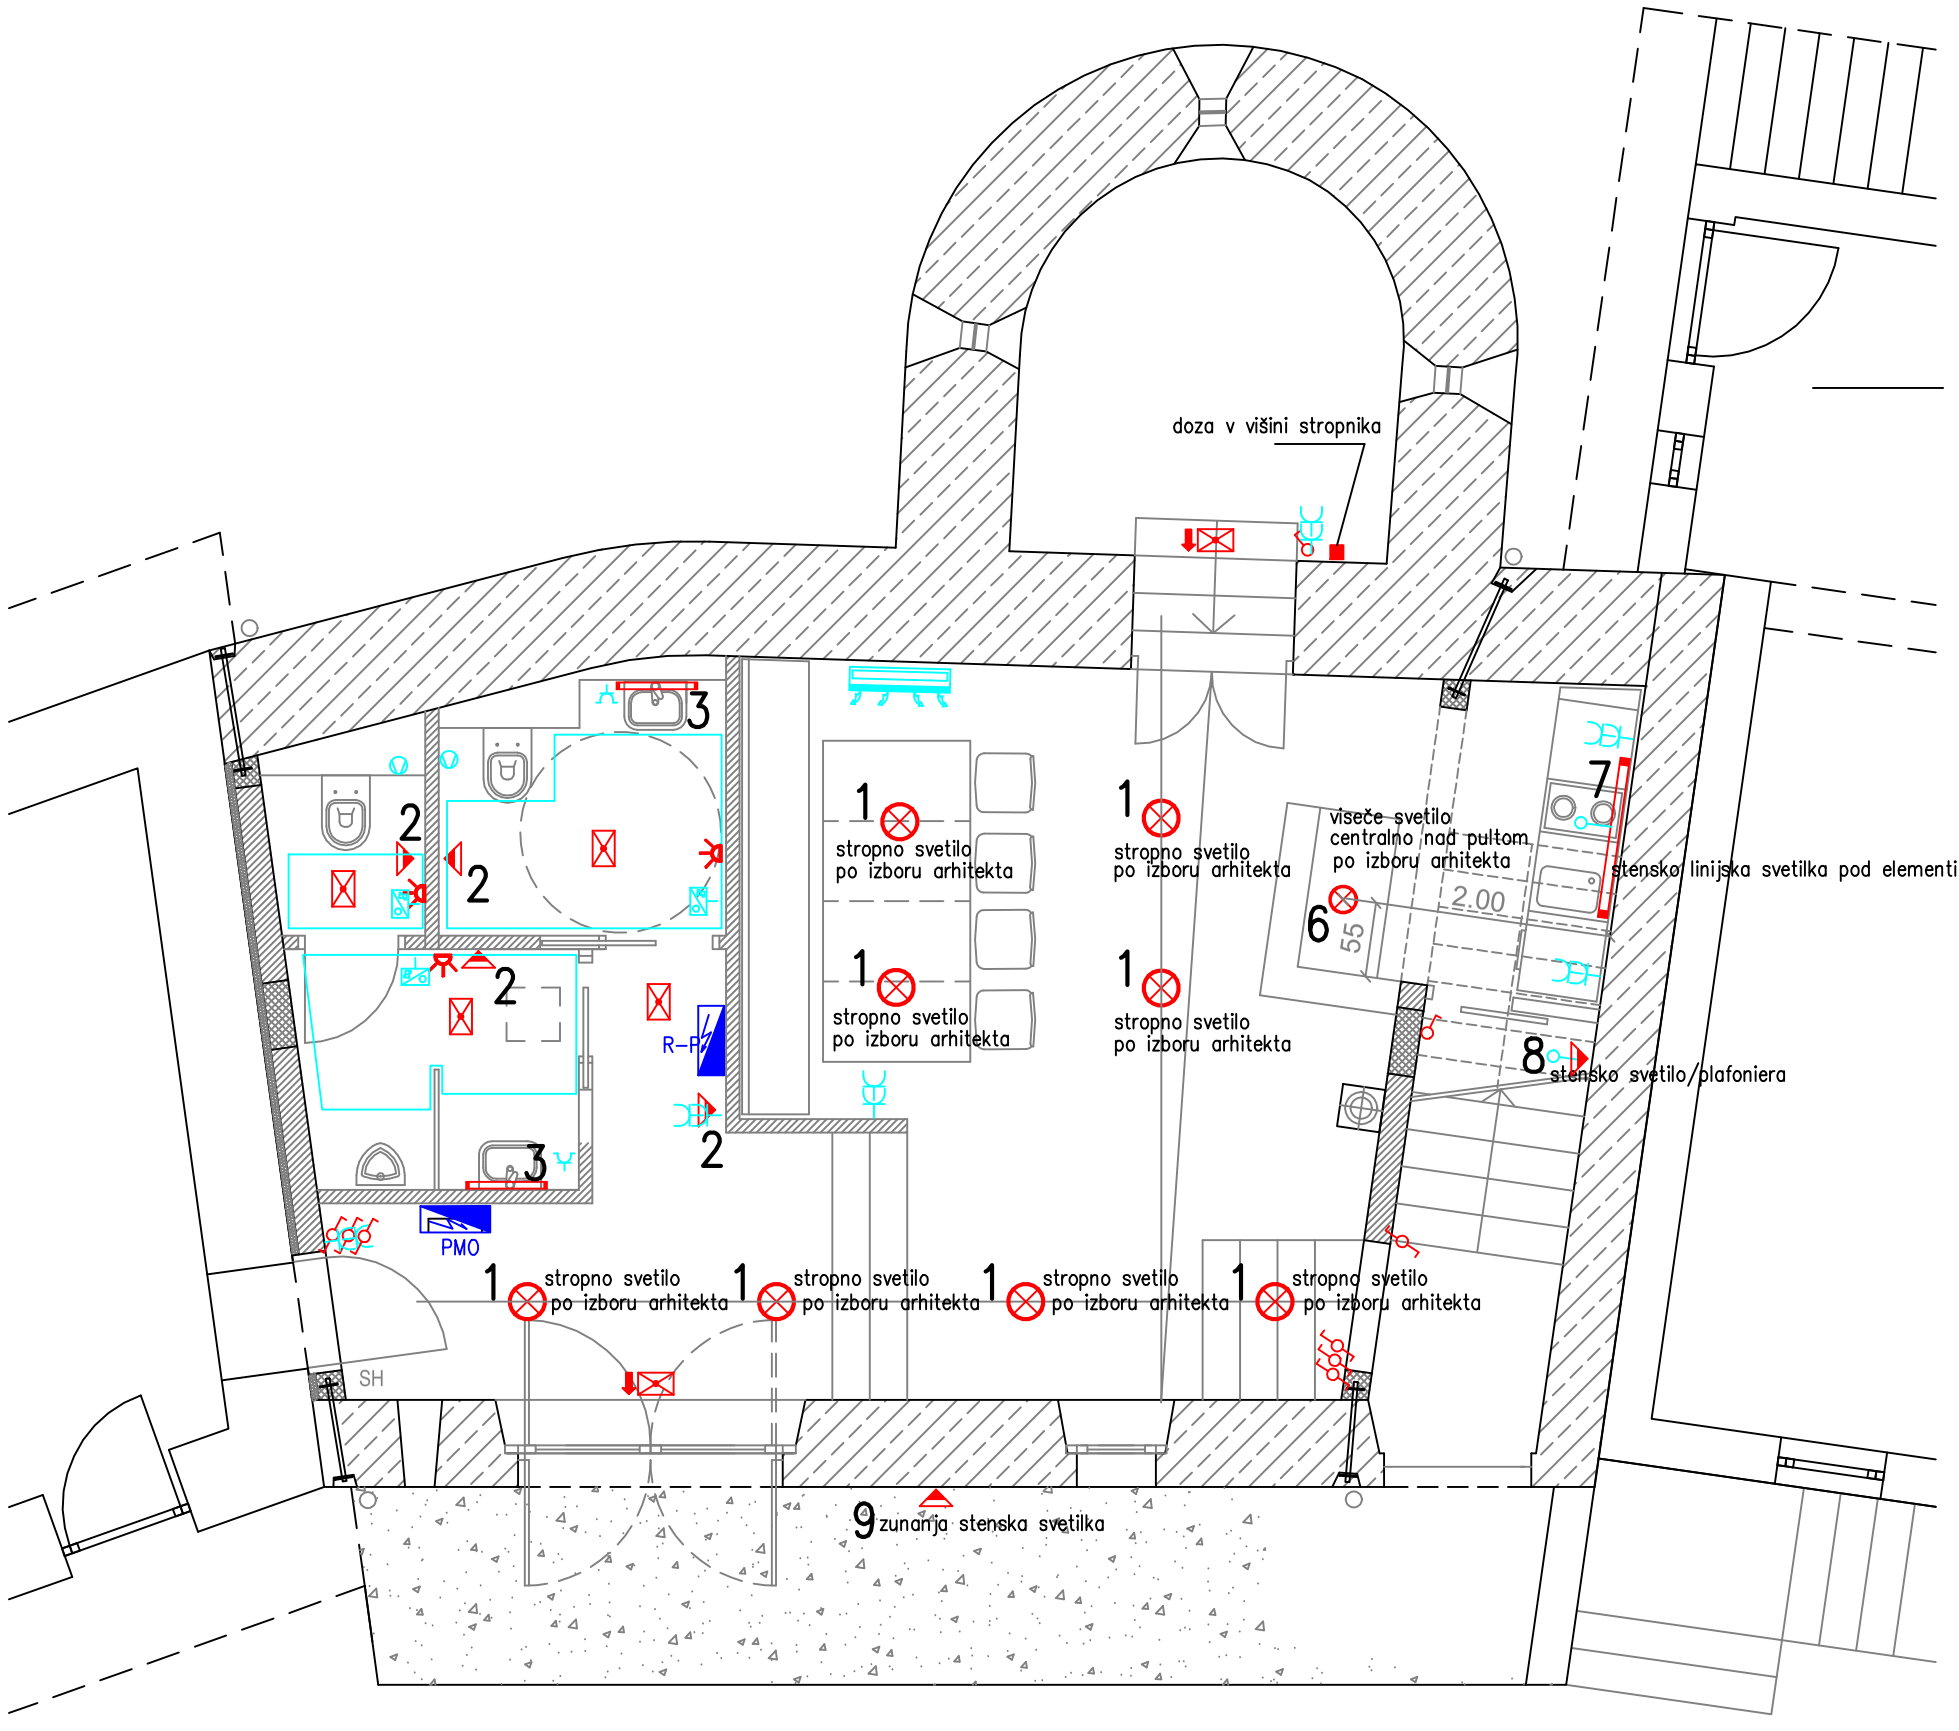


RAZDELILEC

STENSKA SVETILKA

VARNOSTNA S PIKTOGRAMOM

VARNOSTNA SVETILKA

STIKALO

LINIJSKASVETILKA

IR SENZOR

LINIJSKA SVETILKA

STROPNA SVETILKA

VTIČNICA DVOJNA

STENSKA SVETILKA

STENSKA SVETILKA

TALNO GRETJE

ZUNANJA ENOTA

NOTRANJA ENOTA