
»Ureditev Arničeve ulice, LK-218391«

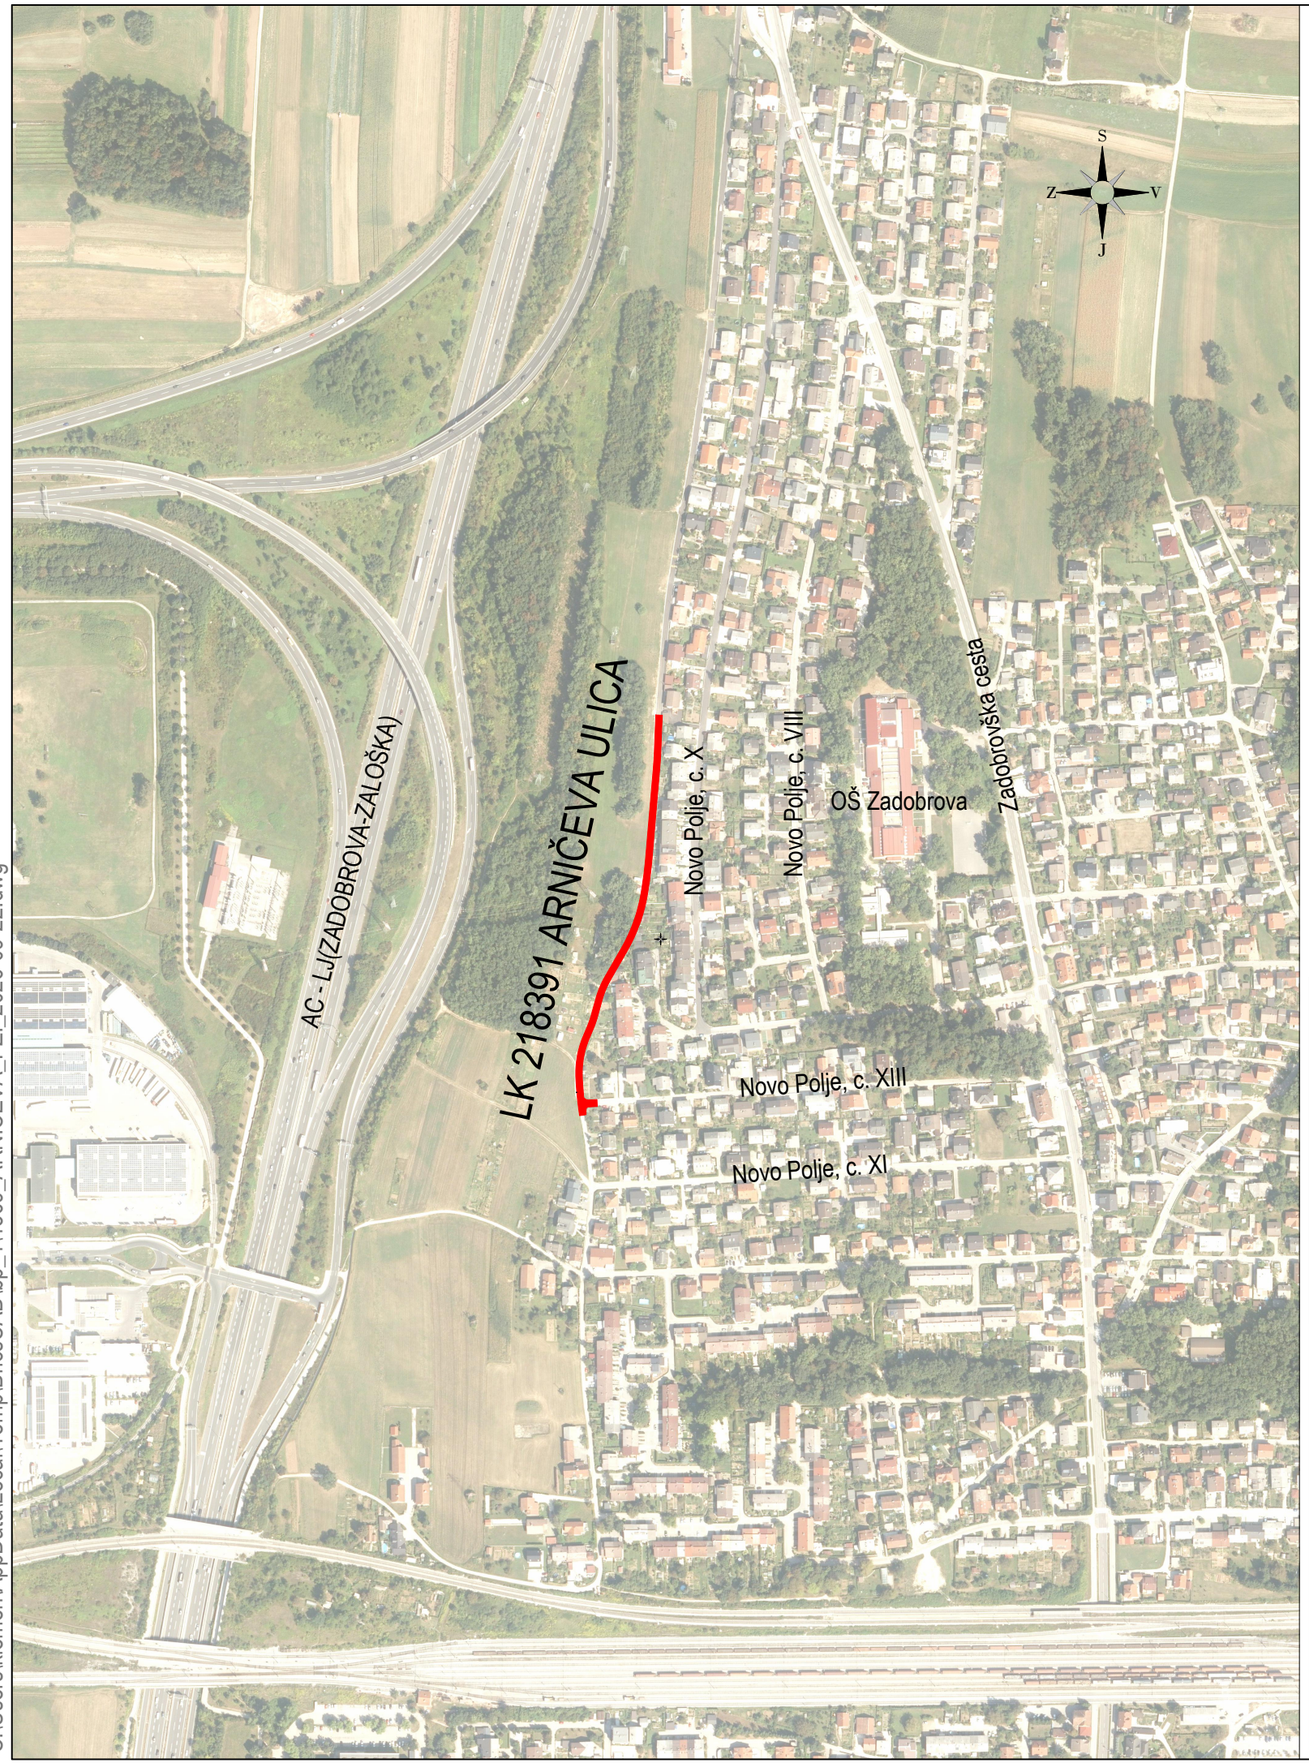

Območje obdelave

List 1/1

Naročnik/Investitor	Spremembe	Datum
MESTNA OBČINA LJUBLJANA Mestni trg 1 1000 Ljubljana		

Projektivno podjetje	NAZIV:	IME IN PRIIMEK:	Ident. št. IZS	Podpis
K Projekt L Projektiranje in inženiring d.o.o. Tbilisijska cesta 61, 1000 Ljubljana IZS: 1810 tel: 01/4769-289	OVP:	Janko Kaš, u.d.i.g	G-2070	
	OP:	Janko Kaš, u.d.i.g	G-2070	
	Izdelal:	Klemen Strle, d.i.g.(UN)		
		Borut Gomboši, u.d.i.g.		


Objekt/lokacija:	Ureditev Arničeve ulice LK 218391, od Zadobrovške ceste (LZ) do Novega Polja, cesta XIII (LK) - NOVELACIJA	Št. proj. :	U 11/1369-17
		Št. načrta :	1369-17
Del objekta :	od P31 do P50	Šifra CC :	2112

Vsebina risbe :	PREGLEDNA SITUACIJA		Vrsta načrta :	2/1 - NAČRT GRADBENIŠTVA • TEHNIČNI PRIKAZI •	
Vrsta projekta :	PZI	Merilo : 1:5000	Datum :	MAJ 2019, novelacija MAJ 2026	

Št. odseka :	Arhivska št.:	Faza/objekt:	Šifra risbe:	Črtna koda arhiva:
218391		004.2101	101	
Št. priloge :	G.1		Ident. št. risbe :	1369-17/G.1

23 Sep, 2026 - 11:37
Layout: G1-101
C:\Users\klemen\AppData\Local\Temp\BricsCAD\bp_111369_ARNIČEVA_PZI_2026-09-22.dwg

»Ureditev Arničeve ulice, LK-218391«

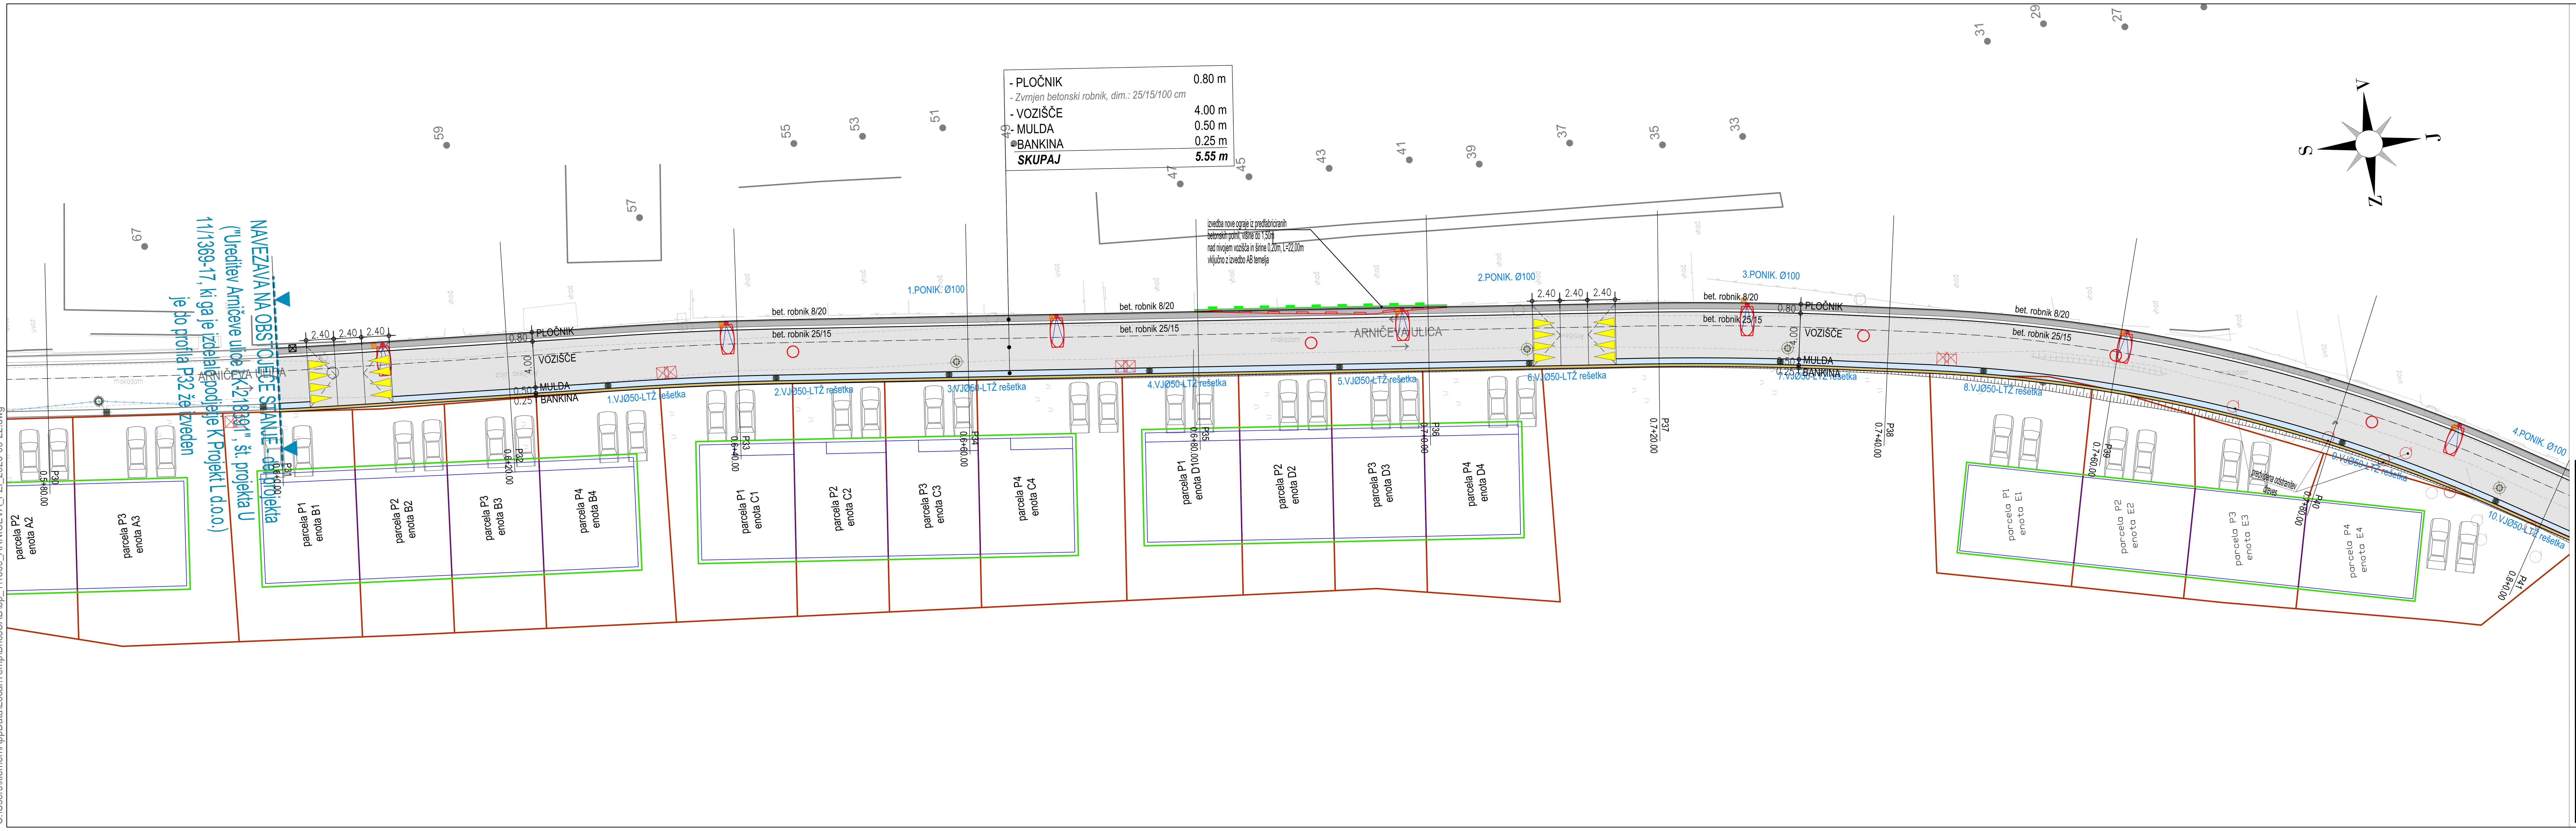

LEGENDA:

- Asfalt - vozišče
- Asfalt - pločnik
- Mulda v asfaltu
- Bankina
- Zelenica
- Zasek obstoječega asfalta

List 1/2


Naročnik/Investitor	Spremembe	Datum
MESTNA OBČINA LJUBLJANA Mestni trg 1 1000 Ljubljana		

Projektivno podjetje	NAZIV:	IME IN PRIIMEK:	Ident. št. IZS	Podpis
K Projekt L Projektiranje in inženiring d.o.o. Tbilisijska cesta 61, 1000 Ljubljana IZS: 1810 tel: 01/4769-289	OVP :	Janko Kaš, u.d.i.g	G-2070	
	OP :	Janko Kaš, u.d.i.g	G-2070	
	Izdelal:	Klemen Strle, d.i.g.(UN)		
		Borut Gomboši, u.d.i.g.		

Objekt/lokacija:	Ureditev Arničeve ulice LK 218391, od Zadobrovške ceste (LZ) do Novega Polja, cesta XIII (LK) - NOVELACIJA	Št. proj. :	U 11/1369-17
		Št. načrta :	1369-17
Del objekta :	od P31 do P50	Šifra CC :	2112
Vsebina risbe :	TEHNIČNO PROMETNA SITUACIJA	Vrsta načrta :	2/1 - NAČRT GRADBENIŠTVA • TEHNIČNI PRIKAZI •
Vrsta projekta :	PZI, Merilo : 1:250	Datum :	MAJ 2019, novelacija MAJ 2026
Št. odseka : 218391	Arhivska št.:	Faza/objekt: 004.2101	Šifra risbe: 102/103
Št. priloge :	G.2.1	Ident. št. risbe :	1369-17/G.2.1

23 Sep. 2026 - 11:37
Layout: G2-102
C:\Users\klemen\AppData\Local\Temp\BricsCAD\tsp_11\1369_ARNIČEVA_PZI_2026-09-22.dwg

»Ureditev Arničeve ulice, LK-218391«

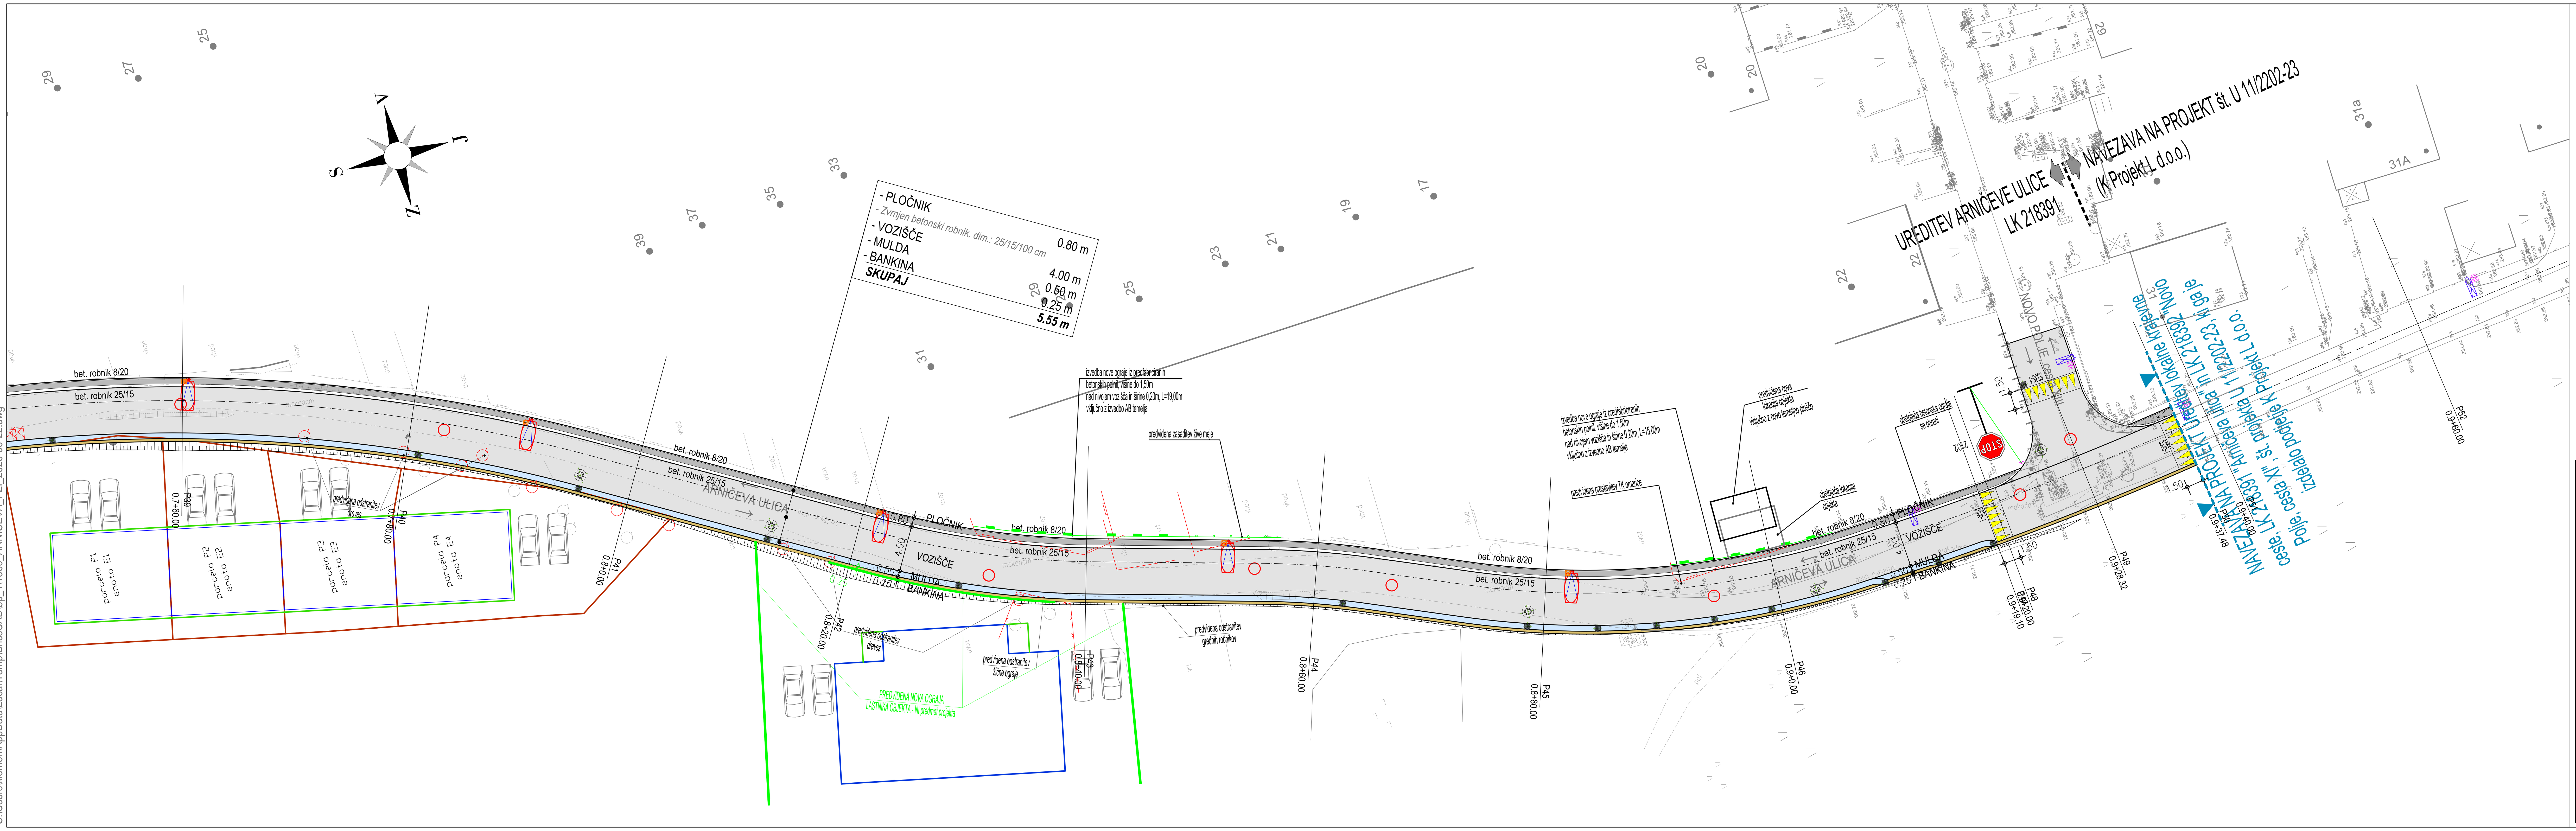

LEGENDA:

- Asfalt - vozišče
- Asfalt - pločnik
- Mulda v asfaltu
- Bankina
- Zelenica
- Zasek obstoječega asfalta


List 2/2

Naročnik/Investitor	Spremembe	Datum
MESTNA OBČINA LJUBLJANA Mestni trg 1 1000 Ljubljana		

Projektivno podjetje	NAZIV:	IME IN PRIIMEK:	Ident. št. IZS	Podpis
K Projekt L Projektiranje in inženiring d.o.o. Tbilisijska cesta 61, 1000 Ljubljana IZS: 1810 tel: 01/4769-289	OVP :	Janko Kaš, u.d.i.g	G-2070	
	OP :	Janko Kaš, u.d.i.g	G-2070	
	Izdelal:	Klemen Strle, d.i.g.(UN)		
		Borut Gomboši, u.d.i.g.		

Objekt/lokacija:	Ureditev Arničeve ulice LK 218391, od Zadobrovške ceste (LZ) do Novega Polja, cesta XIII (LK) - NOVELACIJA	Št. proj. :	U 11/1369-17
		Št. načrta :	1369-17
Del objekta :	od P31 do P50	Šifra CC :	2112
Vsebina risbe :	TEHNIČNO PROMETNA SITUACIJA	Vrsta načrta :	2/1 - NAČRT GRADBENIŠTVA • TEHNIČNI PRIKAZI •
Vrsta projekta :	PZI, Merilo : 1:250	Datum :	MAJ 2019, novelacija MAJ 2026
Št. odseka : 218391	Arhivska št.:	Faza/objekt: 004.2101	Šifra risbe: 102/103
Št. priloge :	G.2.2	Ident. št. risbe :	1369-17/G.2.2

23 Sep. 2026 - 11:37
Layout: G2-102
C:\Users\klemen\AppData\Local\Temp\BricsCAD\tsp_11\1369_ARNIČEVA_PZI_2026-09-22.dwg

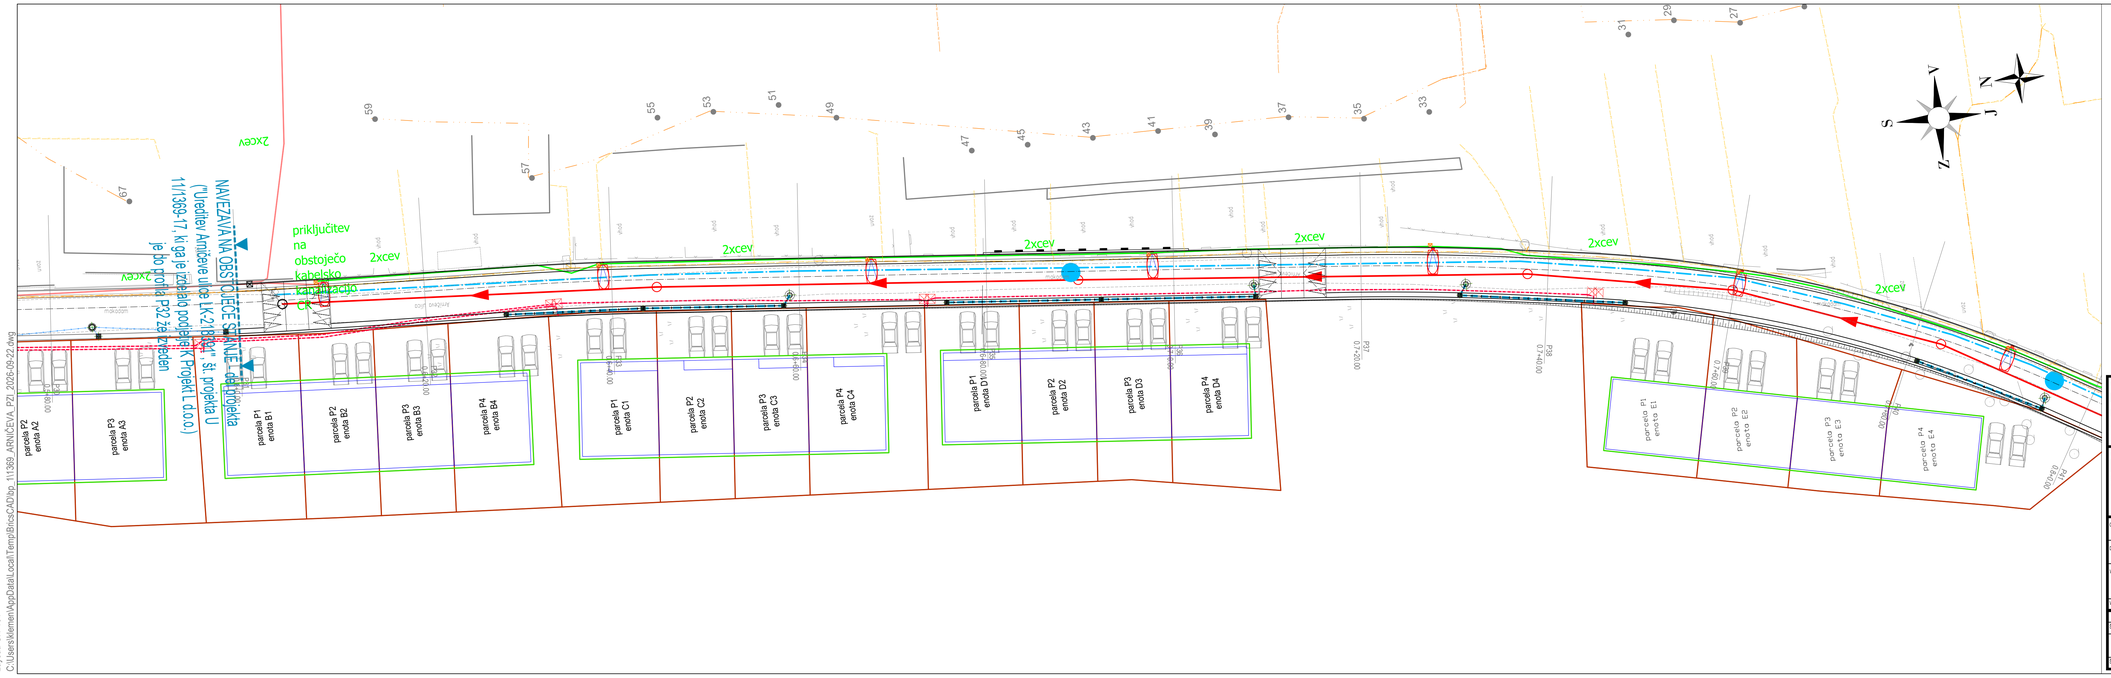

23 Sep, 2026 - 11:37
Layout: G.4-104
C:\Users\klemen\AppData\Local\Temp\BricsCADtop_1113\69_ARNIČEVA_PZI_2026-09-22.dwg

»Ureditev Arničeve ulice, LK-218391«

PREDVIDENI KOMUNALNI VODI:
- PVC navezava V.J. na ponik.
- Vodovod (ni predmet projekta)
- Fekalna kanalizacija (ni predmet projekta)
- TK-prestavitev (ni predmet projekta)
- Cestna razsvetljava (ločen načrt)


OBSTOJEČI KOMUNALNI VODI:
- Kanalizacija - meteorna
- Kanalizacija - fekalna
- Elektro vod - NN
- Elektro vod - VN
- Elektronske komunikacije - United fiber
- Elektronske komunikacije - Telekom Slovenije
- Elektronske komunikacije - El. Ljubljana, Eles
- Vodovod
- Plinovod

List 1/2

Naročnik/investitor: MESTNA OBČINA LJUBLJANA, Mestni trg 1, 1000 Ljubljana	Spremembe			Datum
Projektna organizacija: K Projekt L, Projektiranje in inženiring d.o.o., Tbilisijska cesta 61, 1000 Ljubljana, IZS: 1810, tel: 014769-289	NAZIV:	IME IN PRIIMEK:	Ident. št. IZS	Podpis
	OVP:	Janko Kaš, u.d.i.g	G-2070	
	OP:	Janko Kaš, u.d.i.g	G-2070	
	Izdelal:	Klemen Strle, d.i.g.(UN)		
		Borut Gomboši, u.d.i.g.		

Objekt/lokacija:	Ureditev Arničeve ulice LK 218391, od Zadobrovške ceste (LZ) do Novega Polja, cesta XIII (LK) - NOVELACIJA	Št. proj.	U 11/1369-17
		Št. načrta	1369-17
Del objekta:	od P31 do P50	Šifra CC:	2112
Vsebina risbe:	ZBIRNA SITUACIJA KOMUNALNIH NAPELJAV	Vrsta načrta:	2/1 - NAČRT GRADBENIŠTVA • TEHNIČNI PRIKAZI •
Vrsta projekta:	PZI	Merilo: 1:250	Datum: MAJ 2019, novelacija MAJ 2026

Št. odseka	Arhivska št.	Fazaizdelek	Šifra risbe	Črtna koda arhiva
218391		004.2101	104	
Št. priloge: G.4.1			Ident. št. risbe:	1369-17/G.4.1

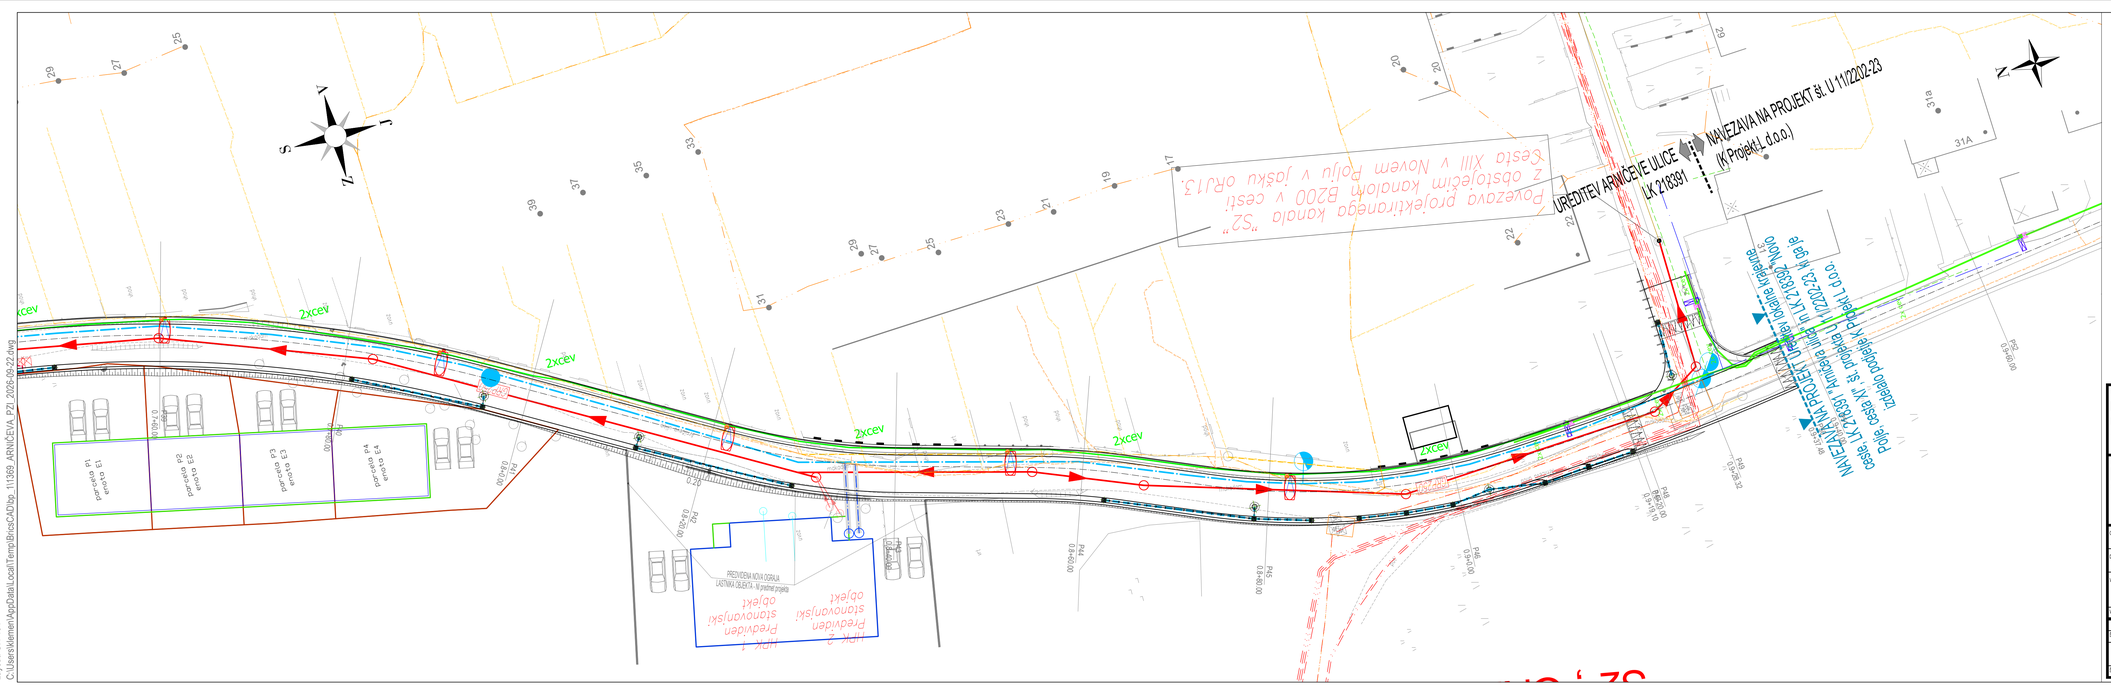

23 Sep, 2026 - 11:37
Layout: G.4-104
C:\Users\klemen\AppData\Local\Temp\BricsCADtop_1113\69_ARNIČEVA_PZI_2026-09-22.dwg

»Ureditev Arničeve ulice, LK-218391«

PREDVIDENI KOMUNALNI VODI:
- PVC navezava V.J. na ponik.
- Vodovod (ni predmet projekta)
- Fekalna kanalizacija (ni predmet projekta)
- TK-prestavitev (ni predmet projekta)
- Cestna razsvetljava (ločen načrt)


OBSTOJEČI KOMUNALNI VODI:
- Kanalizacija - meteorna
- Kanalizacija - fekalna
- Elektro vod - NN
- Elektro vod - VN
- Elektronske komunikacije - United fiber
- Elektronske komunikacije - Telekom Slovenije
- Elektronske komunikacije - El. Ljubljana, Eles
- Vodovod
- Plinovod

List 2/2

Naročnik/investitor: MESTNA OBČINA LJUBLJANA, Mestni trg 1, 1000 Ljubljana	Spremembe			Datum
Projektna organizacija: K Projekt L, Projektiranje in inženiring d.o.o., Tbilisijska cesta 61, 1000 Ljubljana, IZS: 1810, tel: 014769-289	NAZIV:	IME IN PRIIMEK:	Ident. št. IZS	Podpis
	OVP:	Janko Kaš, u.d.i.g	G-2070	
	OP:	Janko Kaš, u.d.i.g	G-2070	
	Izdelal:	Klemen Strle, d.i.g.(UN)		
		Borut Gomboši, u.d.i.g.		

Objekt/lokacija:	Ureditev Arničeve ulice LK 218391, od Zadobrovške ceste (LZ) do Novega Polja, cesta XIII (LK) - NOVELACIJA	Št. proj.	U 11/1369-17
		Št. načrta	1369-17
Del objekta:	od P31 do P50	Šifra CC:	2112
Vsebina risbe:	ZBIRNA SITUACIJA KOMUNALNIH NAPELJAV	Vrsta načrta:	2/1 - NAČRT GRADBENIŠTVA • TEHNIČNI PRIKAZI •
Vrsta projekta:	PZI	Merilo: 1:250	Datum: MAJ 2019, novelacija MAJ 2026

Št. odseka	Arhivska št.	Fazaizdelek	Šifra risbe	Črtna koda arhiva
218391		004.2101	104	
Št. priloge: G.4.2			Ident. št. risbe:	1369-17/G.4.2

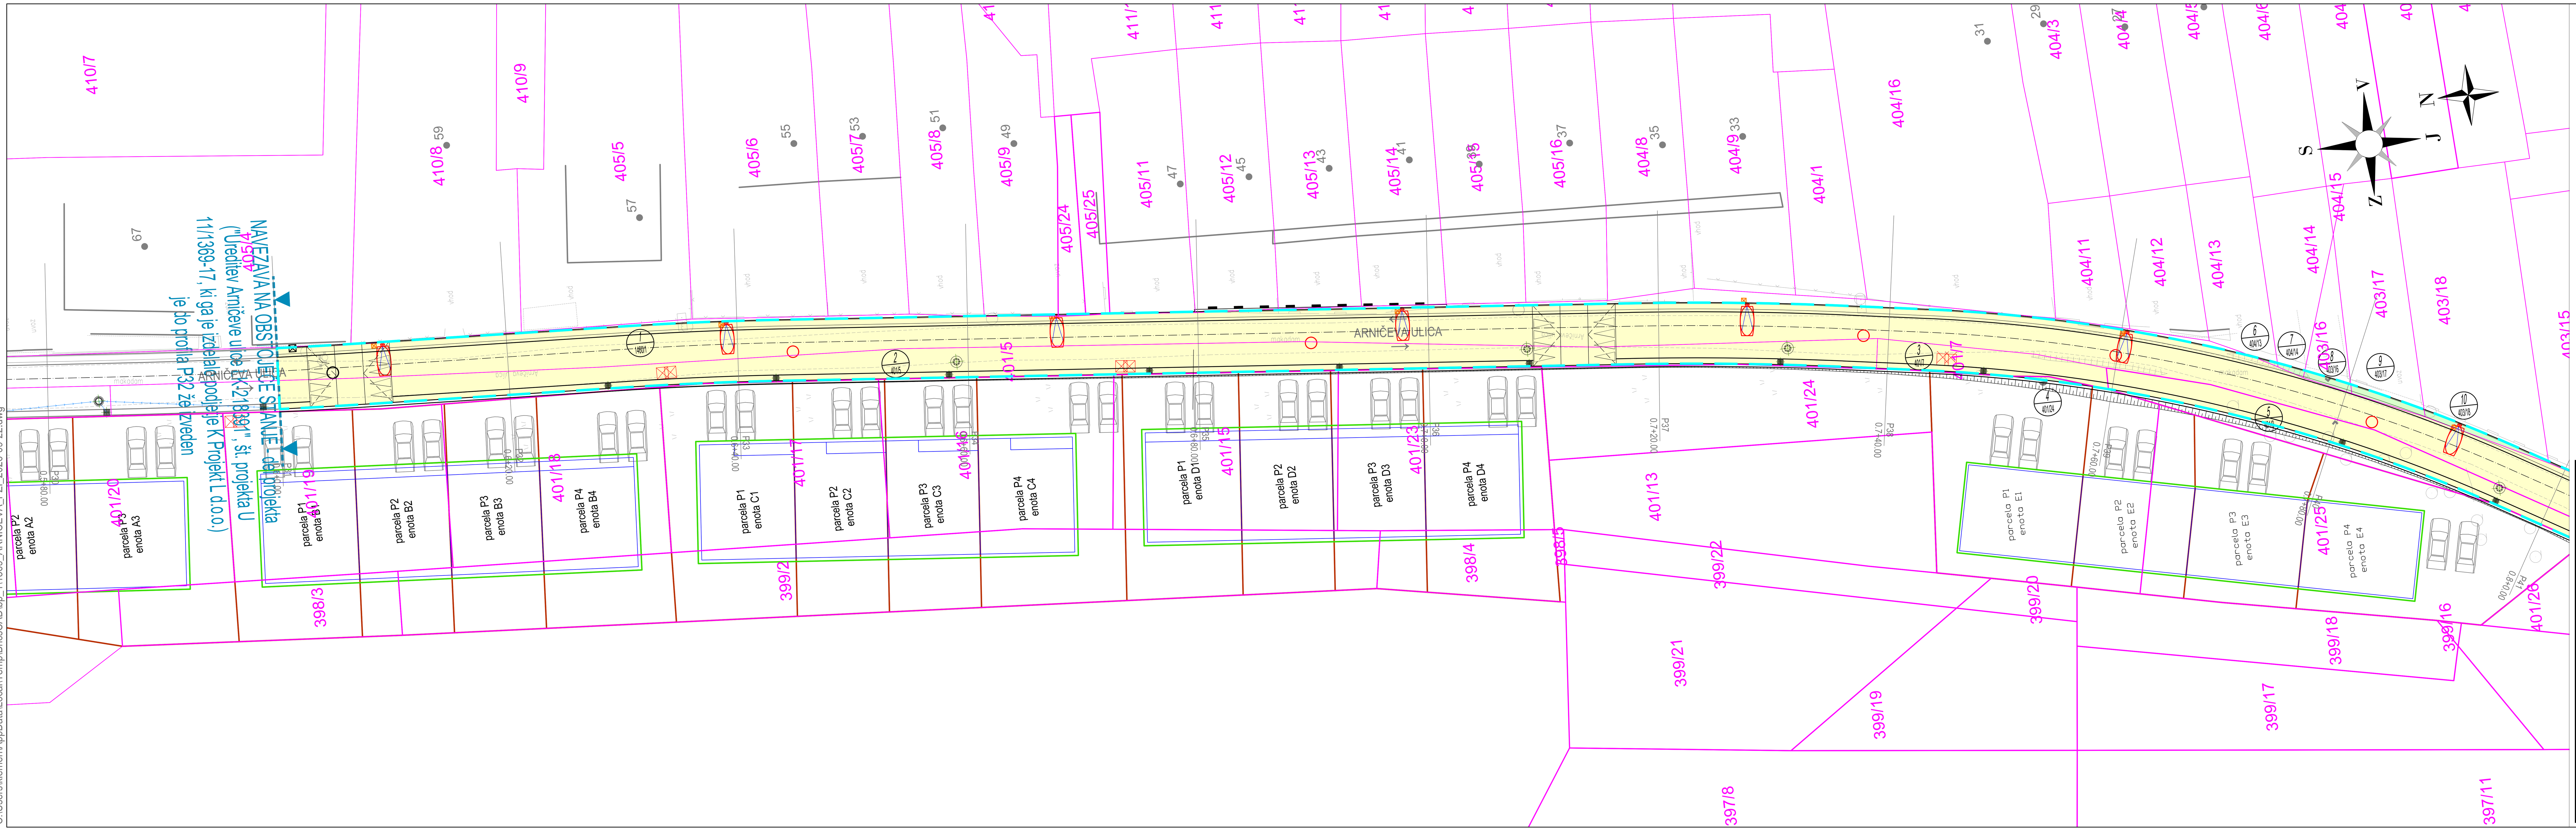

»Ureditev Arničeve ulice, LK-218391«

k.o. 1771-Zadobrova:

- Parcelne meje
- Urejene parcelne meje
- 000/00 Parcelne številke
- Meja K.O.
- Meja odkupa
- Zemljišče v lasti OBČINE
- Zemljišče v lasti DRŽAVE
- Zemljišče JAVNEGA DOBRA
- Zemljišče v PRIVATNI lasti
- 1/1460/1 Zap. št. posega

List 1/2

Naročnik/Investitor	Spremembe	Datum
MESTNA OBČINA LJUBLJANA Mestni trg 1 1000 Ljubljana		

Projektivno podjetje	NAZIV:	IME IN PRIIMEK:	Ident. št. IZS	Podpis
K Projekt L Projektiranje in inženiring d.o.o. Tbilisijska cesta 61, 1000 Ljubljana IZS: 1810 tel: 01/4769-289	OVP :	Janko Kaš, u.d.i.g	G-2070	
	OP :	Janko Kaš, u.d.i.g	G-2070	
	Izdelal:	Klemen Strle, d.i.g.(UN)		
		Borut Gomboši, u.d.i.g.		

Objekt/lokacija:	Ureditev Arničeve ulice LK 218391, od Zadobrovške ceste (LZ) do Novega Polja, cesta XIII (LK) - NOVELACIJA	Št. proj. :	U 11/1369-17
		Št. načrta :	1369-17
Del objekta :	od P31 do P50	Šifra CC :	2112
Vsebina risbe :	KATASTRSKA SITUACIJA	Vrsta načrta :	2/1 - NAČRT GRADBENIŠTVA • TEHNIČNI PRIKAZI •
Vrsta projekta :	PZI Merilo : 1:250	Datum :	MAJ 2019, novelacija MAJ 2026

Št. odseka :	Arhivska št.:	Faza/objekt:	Šifra risbe:	Črtna koda arhiva:
218391		004.2101	105	
Št. priloge : G.5.1			Ident. št. risbe :	1369-17/G.5.1

23 Sep, 2026 - 11:37
Layout: G5-105
C:\Users\klemen\AppData\Local\Temp\BricsCAD\bp_1\1369_ARNIČEVA_PZI_2026-09-22.dwg



»Ureditev Arničeve ulice, LK-218391«

k.o. 1771-Zadobrova:

- Parcelne meje
- Urejene parcelne meje
- 000/00 Parcelne številke
- Meja K.O.
- Meja odkupa
- Zemljišče v lasti OBČINE
- Zemljišče v lasti DRŽAVE
- Zemljišče JAVNEGA DOBRA
- Zemljišče v PRIVATNI lasti
- 1/1460/1 Zap. št. posega

List 2/2

Naročnik/Investitor	Spremembe	Datum
MESTNA OBČINA LJUBLJANA Mestni trg 1 1000 Ljubljana		


Projektivno podjetje	NAZIV:	IME IN PRIIMEK:	Ident. št. IZS	Podpis
K Projekt L Projektiranje in inženiring d.o.o. Tbilisijska cesta 61, 1000 Ljubljana IZS: 1810 tel: 01/4769-289	OVP :	Janko Kaš, u.d.i.g	G-2070	
	OP :	Janko Kaš, u.d.i.g	G-2070	
	Izdelal:	Klemen Strle, d.i.g.(UN)		
		Borut Gomboši, u.d.i.g.		

Objekt/lokacija:	Ureditev Arničeve ulice LK 218391, od Zadobrovške ceste (LZ) do Novega Polja, cesta XIII (LK) - NOVELACIJA	Št. proj. :	U 11/1369-17
		Št. načrta :	1369-17
Del objekta :	od P31 do P50	Šifra CC :	2112
Vsebina risbe :	KATASTRSKA SITUACIJA	Vrsta načrta :	2/1 - NAČRT GRADBENIŠTVA • TEHNIČNI PRIKAZI •
Vrsta projekta :	PZI Merilo : 1:250	Datum :	MAJ 2019, novelacija MAJ 2026

Št. odseka :	Arhivska št.:	Faza/objekt:	Šifra risbe:	Črtna koda arhiva:
218391		004.2101	105	
Št. priloge : G.5.2			Ident. št. risbe :	1369-17/G.5.2

23 Sep, 2026 - 11:37
Layout: G5-105
C:\Users\klemen\AppData\Local\Temp\BricsCAD\bp_1\1369_ARNIČEVA_PZI_2026-09-22.dwg

23 Sep, 2026 - 11:37
Layout: G6-106
C:\Users\klemen\AppData\Local\Temp\BricsCAD\bp_1\1369_ARNIČEVA_PZI_2026-09-22.dwg

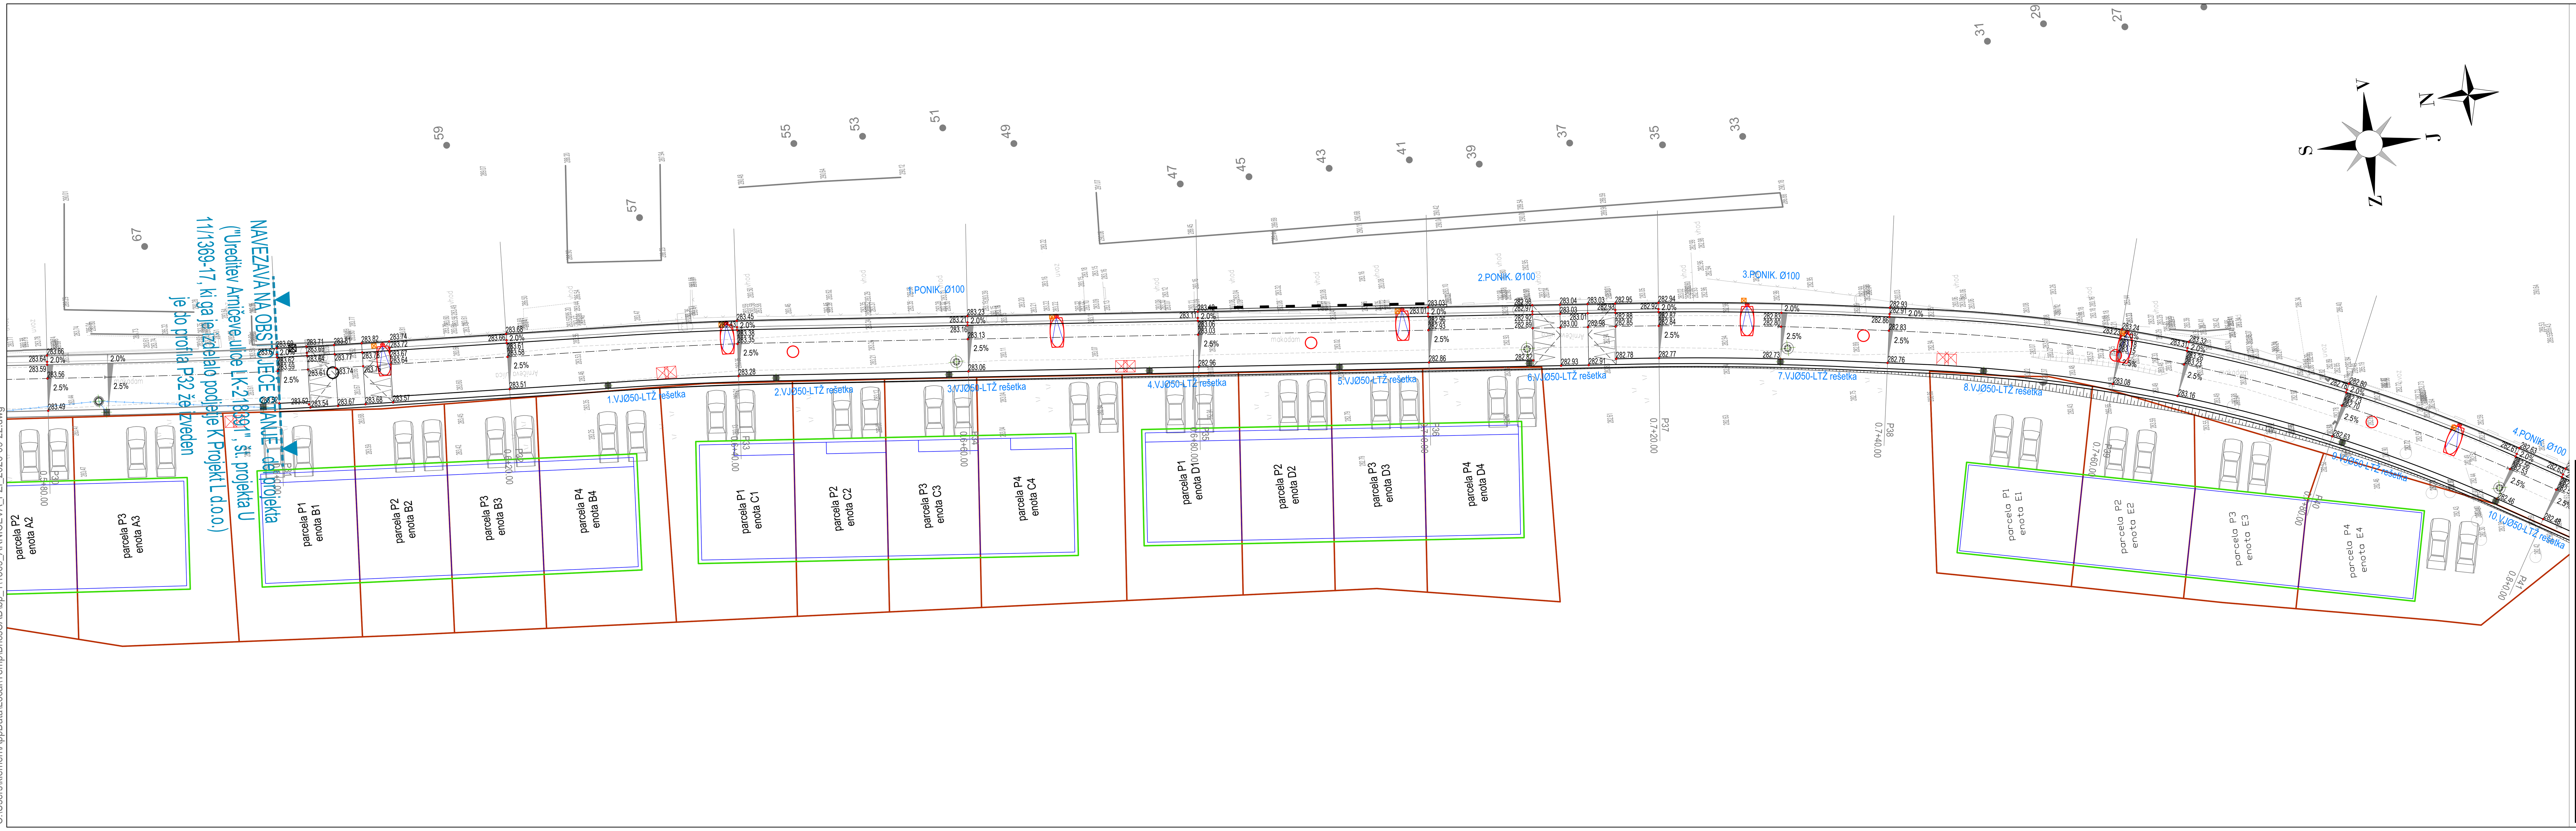

»Ureditev Arničeve ulice, LK-218391«

LEGENDA:

274.36 — VIŠINSKA TOČKA

List 1/2


Naročnik/Investitor	Spremembe	Datum
MESTNA OBČINA LJUBLJANA Mestni trg 1 1000 Ljubljana		

Projektivno podjetje	NAZIV:	IME IN PRIIMEK:	Ident. št. IZS	Podpis
K Projekt L Projektiranje in inženiring d.o.o. Tbilisijska cesta 61, 1000 Ljubljana IZS: 1810 tel: 01/4769-289	OVP :	Janko Kaš, u.d.i.g	G-2070	
	OP :	Janko Kaš, u.d.i.g	G-2070	
	Izdelal:	Klemen Strle, d.i.g.(UN)		
		Borut Gomboši, u.d.i.g.		

Objekt/lokacija:	Ureditev Arničeve ulice LK 218391, od Zadobrovške ceste (LZ) do Novega Polja, cesta XIII (LK) - NOVELACIJA	Št. proj. :	U 11/1369-17
		Št. načrta :	1369-17
Del objekta :	od P31 do P50	Šifra CC :	2112
Vsebina risbe :	VIŠINSKA SITUACIJA	Vrsta načrta :	2/1 - NAČRT GRADBENIŠTVA • TEHNIČNI PRIKAZI •
Vrsta projekta :	PZI Merilo : 1:250	Datum :	MAJ 2019, novelacija MAJ 2026

Št. odseka :	Arhivska št.:	Faza/objekt:	Šifra risbe:	Črtna koda arhiva:
218391		004.2101	106	
Št. priloge : G.6.1			Ident. št. risbe :	1369-17/G.6.1

23 Sep, 2026 - 11:37
Layout: G6-106
C:\Users\klemen\AppData\Local\Temp\BricsCAD\bp_1\1369_ARNIČEVA_PZI_2026-09-22.dwg

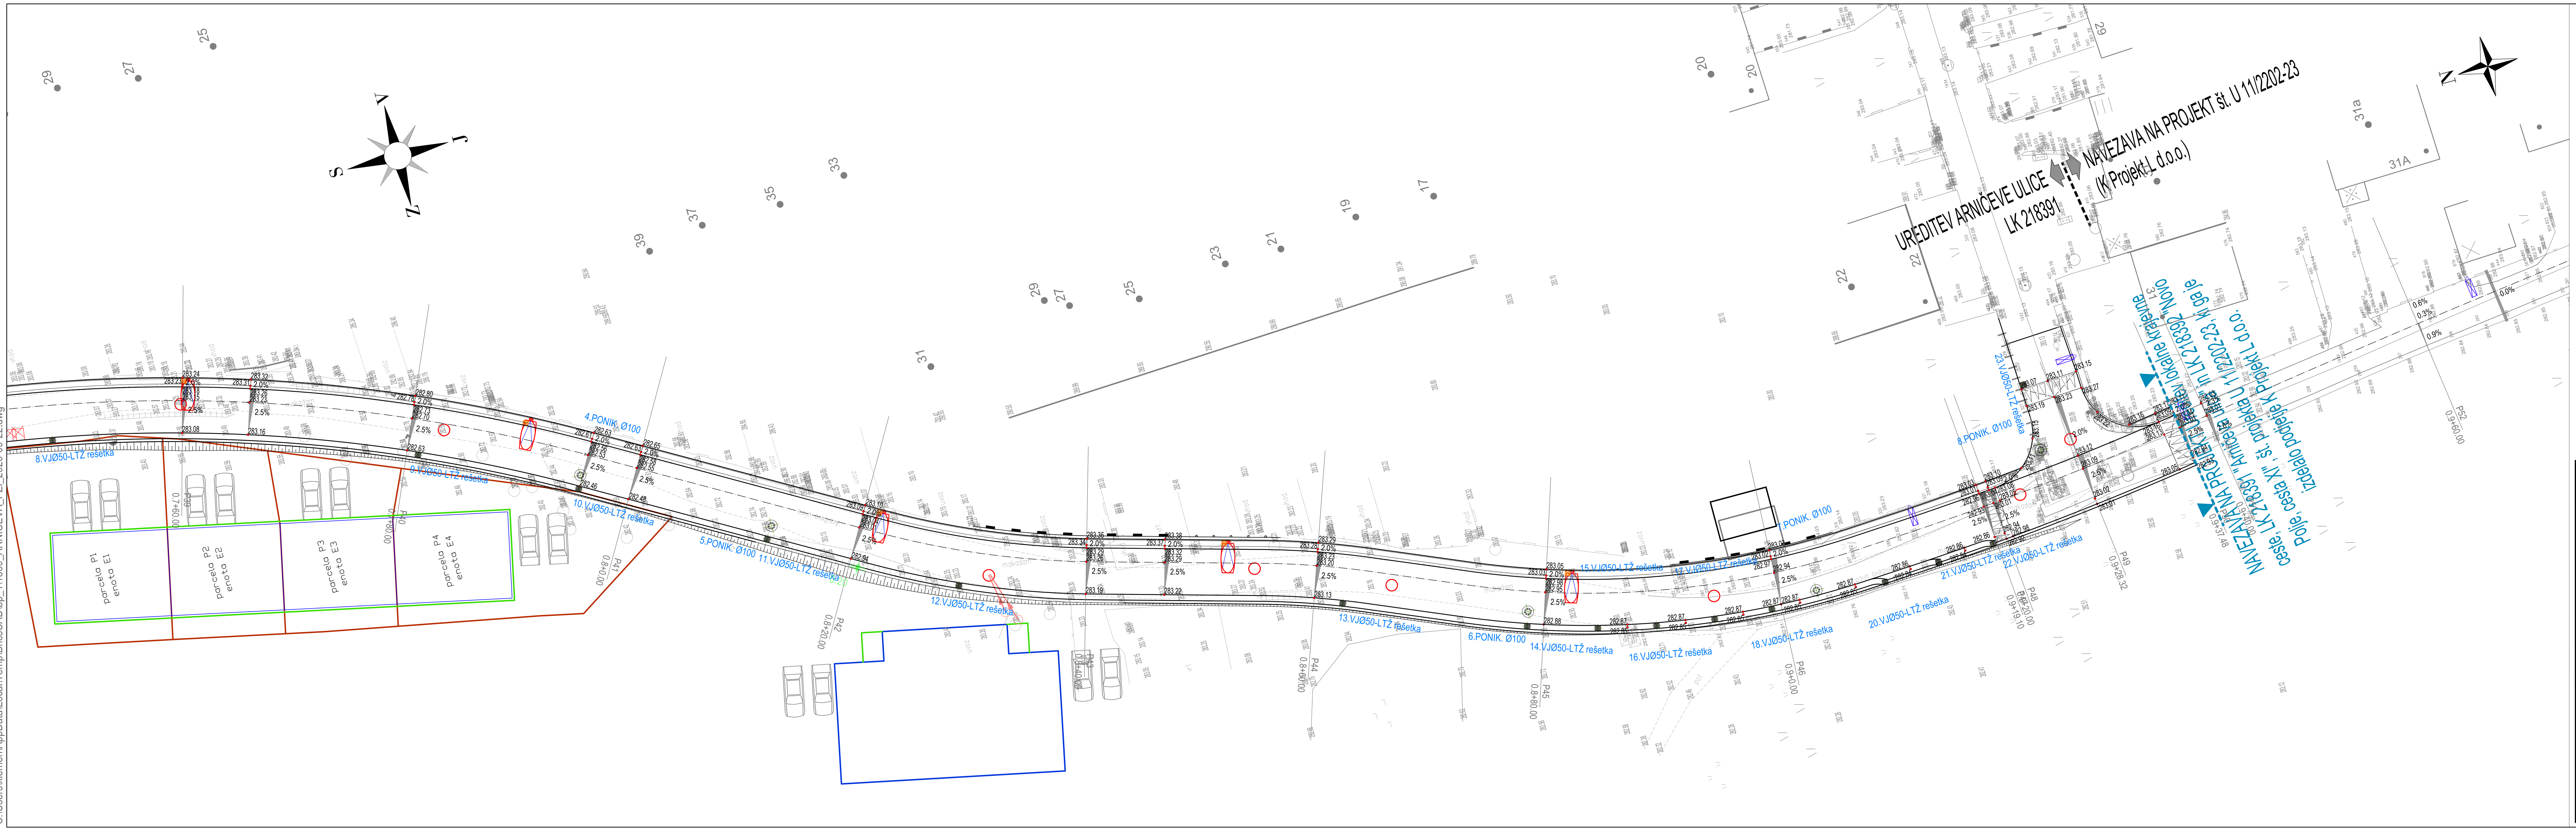

»Ureditev Arničeve ulice, LK-218391«

LEGENDA:

274.36 — VIŠINSKA TOČKA


List 2/2

Naročnik/Investitor	Spremembe	Datum
MESTNA OBČINA LJUBLJANA Mestni trg 1 1000 Ljubljana		

Projektivno podjetje	NAZIV:	IME IN PRIIMEK:	Ident. št. IZS	Podpis
K Projekt L Projektiranje in inženiring d.o.o. Tbilisijska cesta 61, 1000 Ljubljana IZS: 1810 tel: 01/4769-289	OVP :	Janko Kaš, u.d.i.g	G-2070	
	OP :	Janko Kaš, u.d.i.g	G-2070	
	Izdelal:	Klemen Strle, d.i.g.(UN)		
		Borut Gomboši, u.d.i.g.		

Objekt/lokacija:	Ureditev Arničeve ulice LK 218391, od Zadobrovške ceste (LZ) do Novega Polja, cesta XIII (LK) - NOVELACIJA	Št. proj. :	U 11/1369-17
		Št. načrta :	1369-17
Del objekta :	od P31 do P50	Šifra CC :	2112
Vsebina risbe :	VIŠINSKA SITUACIJA	Vrsta načrta :	2/1 - NAČRT GRADBENIŠTVA • TEHNIČNI PRIKAZI •
Vrsta projekta :	PZI Merilo : 1:250	Datum :	MAJ 2019, novelacija MAJ 2026

Št. odseka :	Arhivska št.:	Faza/objekt:	Šifra risbe:	Črtna koda arhiva:
218391		004.2101	106	
Št. priloge : G.6.2			Ident. št. risbe :	1369-17/G.6.2

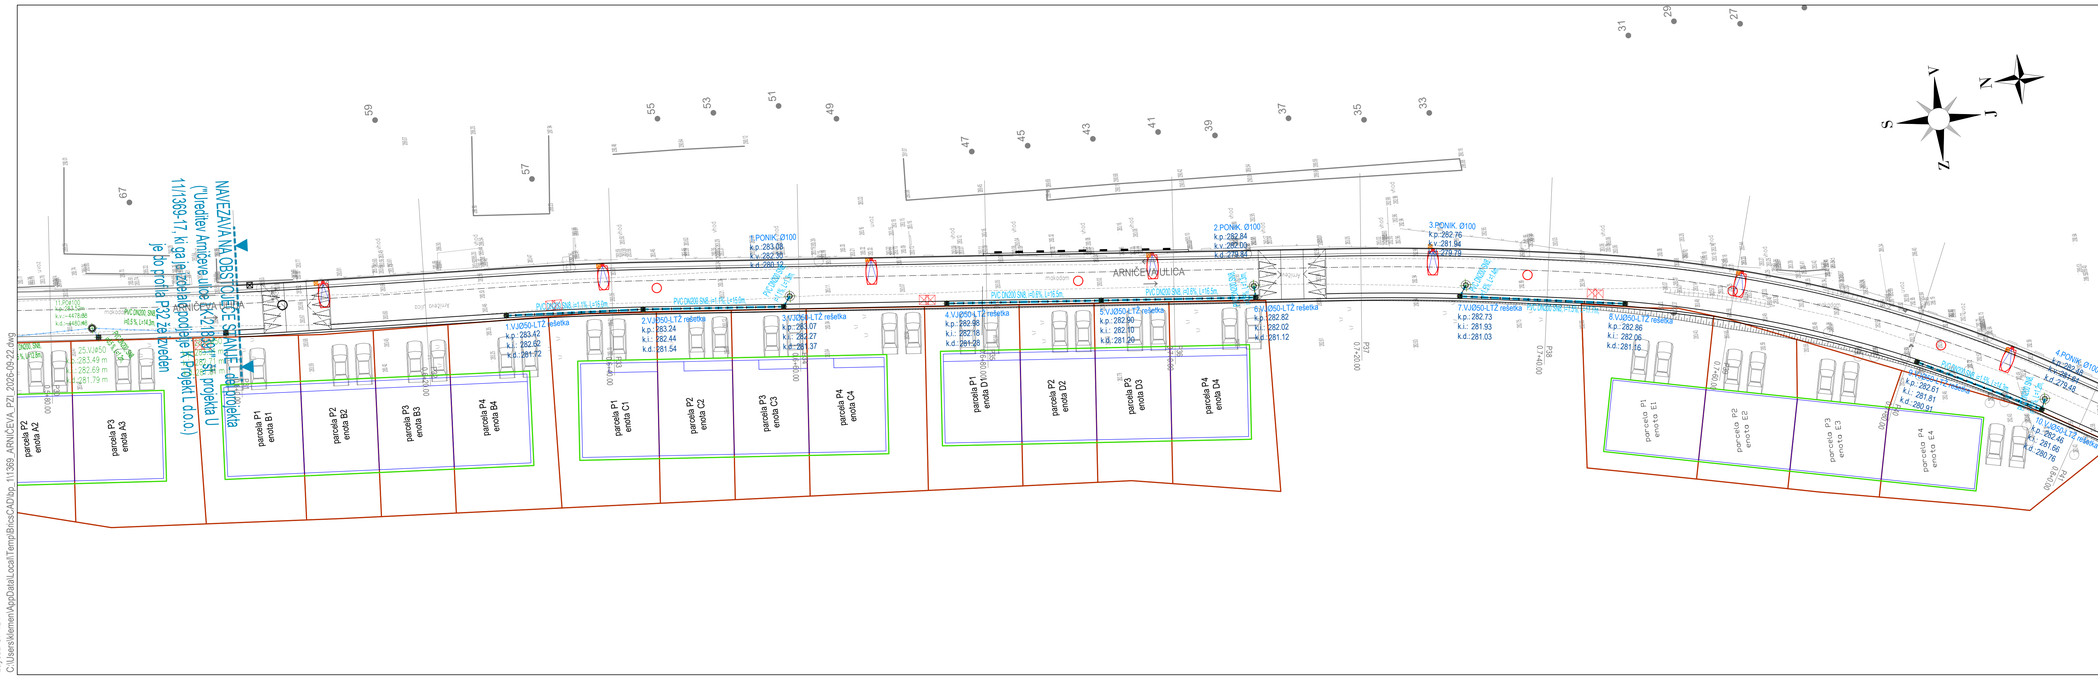

»Ureditev Arničeve ulice, LK-218391«


Opombe:
- *LTŽ rešetke vtočnih jaškov (cestni požiralniki) se vgradijo z **ravno** LTŽ rešetko (nosilnosti 400kN), kjer pa so vtočni jaški locirani v muldi, pa se vgradijo z **ukrivljeno** LTŽ rešetko (nosilnosti 400kN);*
- *Vsi vtočni jaški z LTŽ rešetko, ki so locirani v območju vozišča, se izvedejo s postavitvijo rešetke pravokotno na vzdolžni potek vozišča.*
- *Vsi vtočni jaški, locirani na pločniku, z vtokom pod robnikom se izvedejo z LTŽ pokrovom nosilnosti 250kN;*

PREDVIDENI KOMUNALNI VODI:
PVC navezava V.J. na ponik.

List 1/2

Naročnik/investitor: **MESTNA OBČINA LJUBLJANA** Mestni trg 1 1000 Ljubljana	Spremembe				Datum
Projektna organizacija: **K Projekt L** Projektiranje in inženiring d.o.o. Tolminjska cesta 61, 1000 Ljubljana IZS: 1810 tel: 014769-289	VAZV:	IME IN PRIIMEK:		Ident. št. IZS	Podpis
	DVP:	Janko Kaš, u.d.i.g		G-2070	
	OP:	Janko Kaš, u.d.i.g		G-2070	
	Izdelali:	Klemen Strle, d.i.g.(UN)			
		Borut Gomboši, u.d.i.g.			
Objekt/naziv:	Ureditev Arničeve ulice LK 218391, od Zadobrovške ceste (LZ) do Novega Polja, cesta XIII (LK) - NOVELACIJA			Št.proj.	U 11/1369-17
				Št. načrta	1369-17
Del objekta:	od P31 do P50			Šifra CC:	2112
Naslov načr.:	SITUACIJA METEORNE ODVODNJE		Vrsta načrta:	2/1 - NAČRT GRADBENIŠTVA • TEHNIČNI PRIKAZI •	
Vrsta projekta:	PZI	Merilo: 1:250	Datum:	MAJ 2019, novelacija MAJ 2026	
Št. odseka: 218391	Arhivska št.:	Fazaobjekt: 004.2101	Šifra načr.: 121	Črtna koda arhiva:	
Št. priloge: G.7.1			Ident. št. načr.:	1369-17/G.7.1	

23 Sep, 2026 - 11:38
Layout: G7-121
C:\Users\klemen\AppData\Local\Temp\BricsCADtop_111369_ARNIČEVA_PZI_2026-09-22.dwg

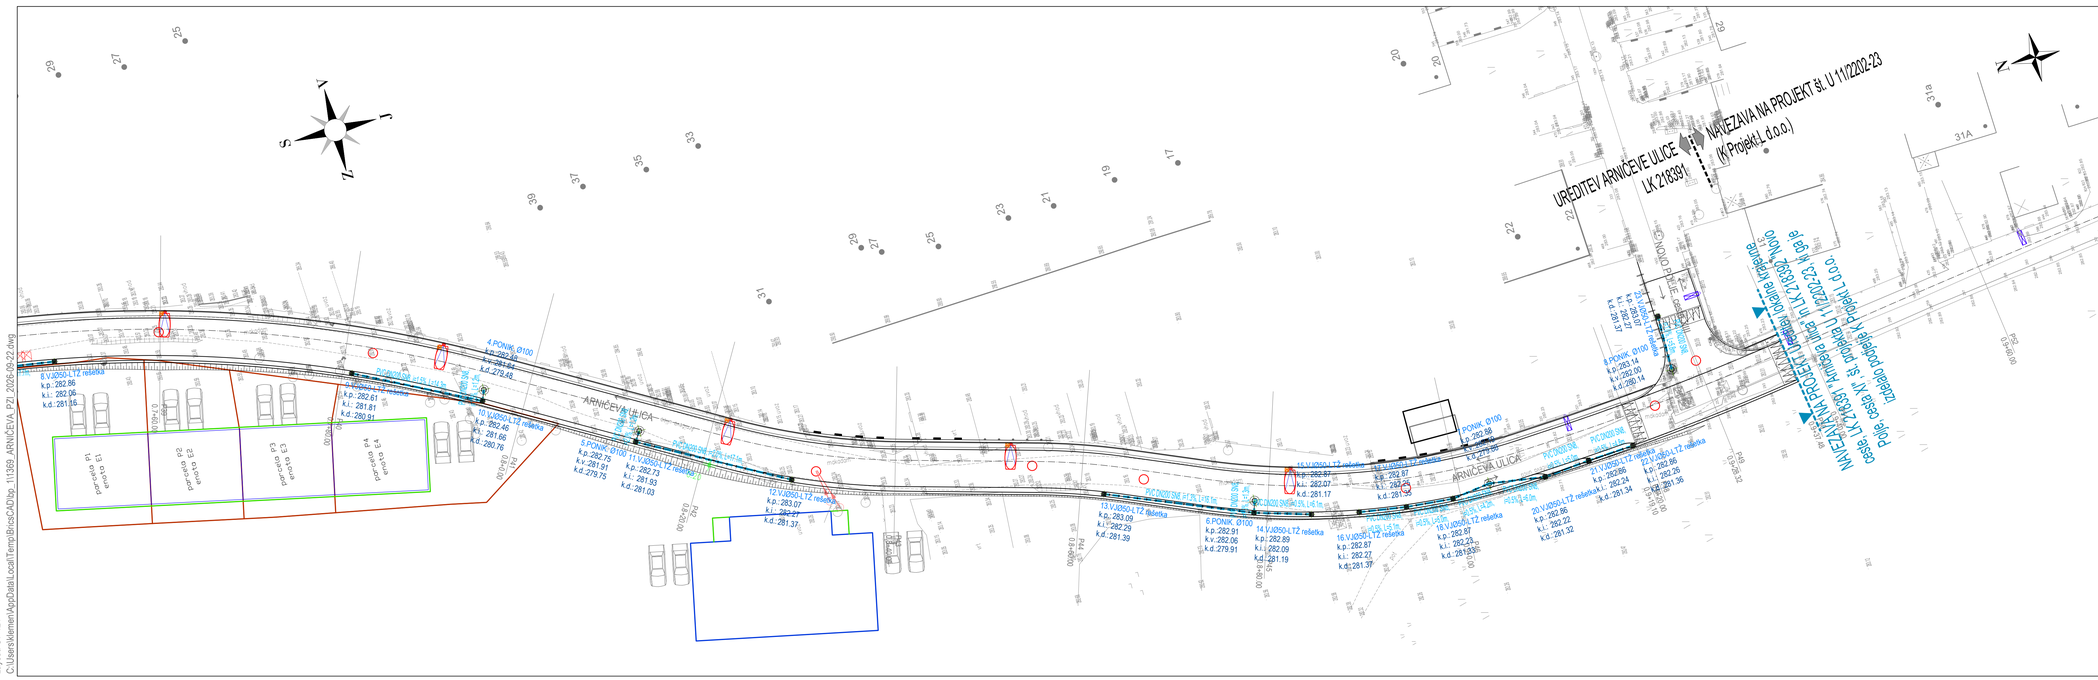

»Ureditev Arničeve ulice, LK-218391«

Opombe:
- *LTŽ rešetke vtočnih jaškov (cestni požiralniki) se vgradijo z **ravno** LTŽ rešetko (nosilnosti 400kN), kjer pa so vtočni jaški locirani v muldi, pa se vgradijo z **ukrivljeno** LTŽ rešetko (nosilnosti 400kN);*
- *Vsi vtočni jaški z LTŽ rešetko, ki so locirani v območju vozišča, se izvedejo s postavitvijo rešetke pravokotno na vzdolžni potek vozišča.*
- *Vsi vtočni jaški, locirani na pločniku, z vtokom pod robnikom se izvedejo z LTŽ pokrovom nosilnosti 250kN;*

PREDVIDENI KOMUNALNI VODI:
PVC navezava V.J. na ponik.


List 2/2

Naročnik/investitor: **MESTNA OBČINA LJUBLJANA** Mestni trg 1 1000 Ljubljana	Spremembe				Datum
Projektna organizacija: **K Projekt L** Projektiranje in inženiring d.o.o. Tolminjska cesta 61, 1000 Ljubljana IZS: 1810 tel: 014769-289	VAZV:	IME IN PRIIMEK:		Ident. št. IZS	Podpis
	DVP:	Janko Kaš, u.d.i.g		G-2070	
	OP:	Janko Kaš, u.d.i.g		G-2070	
	Izdelali:	Klemen Strle, d.i.g.(UN)			
		Borut Gomboši, u.d.i.g.			
Objekt/naziv:	Ureditev Arničeve ulice LK 218391, od Zadobrovške ceste (LZ) do Novega Polja, cesta XIII (LK) - NOVELACIJA			Št.proj.	U 11/1369-17
				Št. načrta	1369-17
Del objekta:	od P31 do P50			Šifra CC:	2112
Naslov načr.:	SITUACIJA METEORNE ODVODNJE		Vrsta načrta:	2/1 - NAČRT GRADBENIŠTVA • TEHNIČNI PRIKAZI •	
Vrsta projekta:	PZI	Merilo: 1:250	Datum:	MAJ 2019, novelacija MAJ 2026	
Št. odseka: 218391	Arhivska št.:	Fazaobjekt: 004.2101	Šifra načr.: 121	Črtna koda arhiva:	
Št. priloge: G.7.2			Ident. št. načr.:	1369-17/G.7.2	

23 Sep, 2026 - 11:38
Layout: G7-121
C:\Users\klemen\AppData\Local\Temp\BricsCADtop_111369_ARNIČEVA_PZI_2026-09-22.dwg

»Ureditev Arničeve ulice, LK-218391«

Karakteristični profil "ARNIČEVE ULICE"

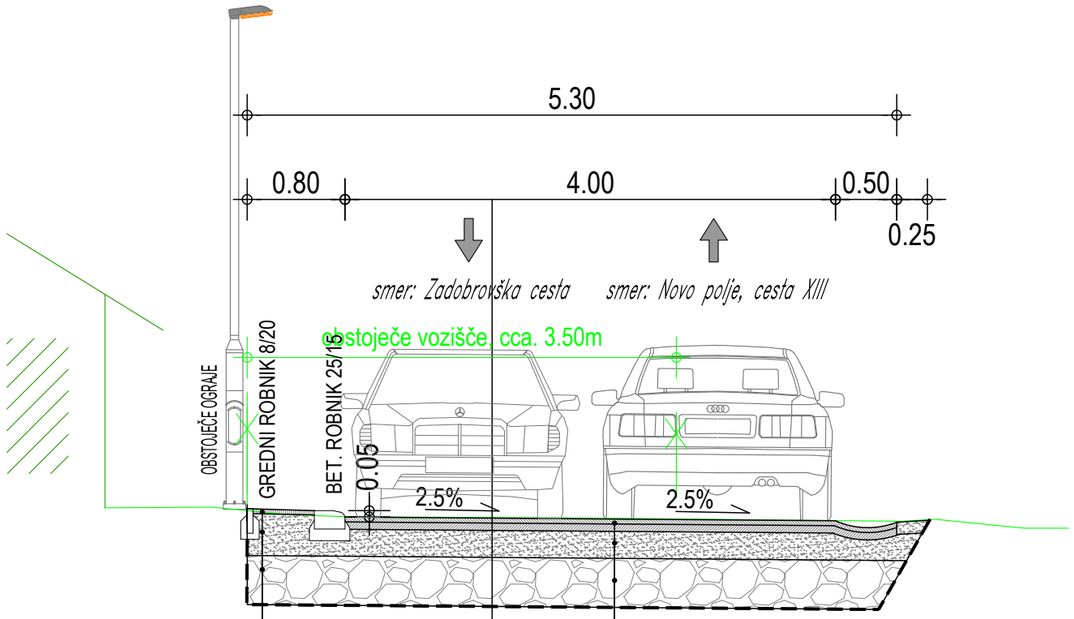

VOZIŠČE

- Obrabna asfaltna plast (AC 11 surf B 70/100 A4)	4 cm
- Nosilna asfaltna plast (AC 22 base B 50/70 A4)	6 cm
- Tamponski drobljenec TD 0/32 mm	20 cm
- Kamnita posteljica D 0/90 mm	40 cm
- Geosintetik	

PLOČNIK

- Obrabna asfaltna plast (AC 8 surf B 70/100 A5)	4 cm
- Tamponski drobljenec TD 0/32 mm	20 cm
- Kamnita posteljica D 0/90 mm	40 cm
- Geosintetik	

obstoječi uvozi/dvorišča	PLOČNIK	↓ VOZIŠČE (dvosmerno) ↑	MULDA	BANKINA	obstoječ teren

List 1/1

Naročnik/Investitor	Spremembe	Datum
MESTNA OBČINA LJUBLJANA Mestni trg 1 1000 Ljubljana		


Projektivno podjetje	NAZIV:	IME IN PRIIMEK:	Ident. št. IZS	Podpis
K Projekt L Projektiranje in inženiring d.o.o. Tbilisijska cesta 61, 1000 Ljubljana IZS: 1810 tel: 01/4769-289	OVP:	Janko Kaš, u.d.i.g	G-2070	
	OP:	Janko Kaš, u.d.i.g	G-2070	
	Izdelal:	Klemen Strle, d.i.g.(UN)		
		Borut Gomboši, u.d.i.g.		


Objekt/lokacija:	Ureditev Arničeve ulice LK 218391, od Zadobrovške ceste (LZ) do Novega Polja, cesta XIII (LK) - NOVELACIJA	Št. proj. :	U 11/1369-17
		Št. načrta :	1369-17
Del objekta :	od P31 do P50	Šifra CC :	2112


Vsebina risbe :	KARAKTERISTIČNI PROFIL		Vrsta načrta :	2/1 - NAČRT GRADBENIŠTVA • TEHNIČNI PRIKAZI •	
Vrsta projekta :	PZI	Merilo : 1:50	Datum :	MAJ 2019, novelacija MAJ 2026	


Št. odseka :	Arhivska št.:	Faza/objekt:	Šifra risbe:	Črtna koda arhiva:
218391		004.2101	131	
Št. priloge :	G.10		Ident. št. risbe :	1369-17/G.10

23 Sep, 2026 - 11:38
Layout: G10-131
C:\Users\klemen\AppData\Local\Temp\BricsCAD\bp_111369_ARNIČEVA_PZI_2026-09-22.dwg

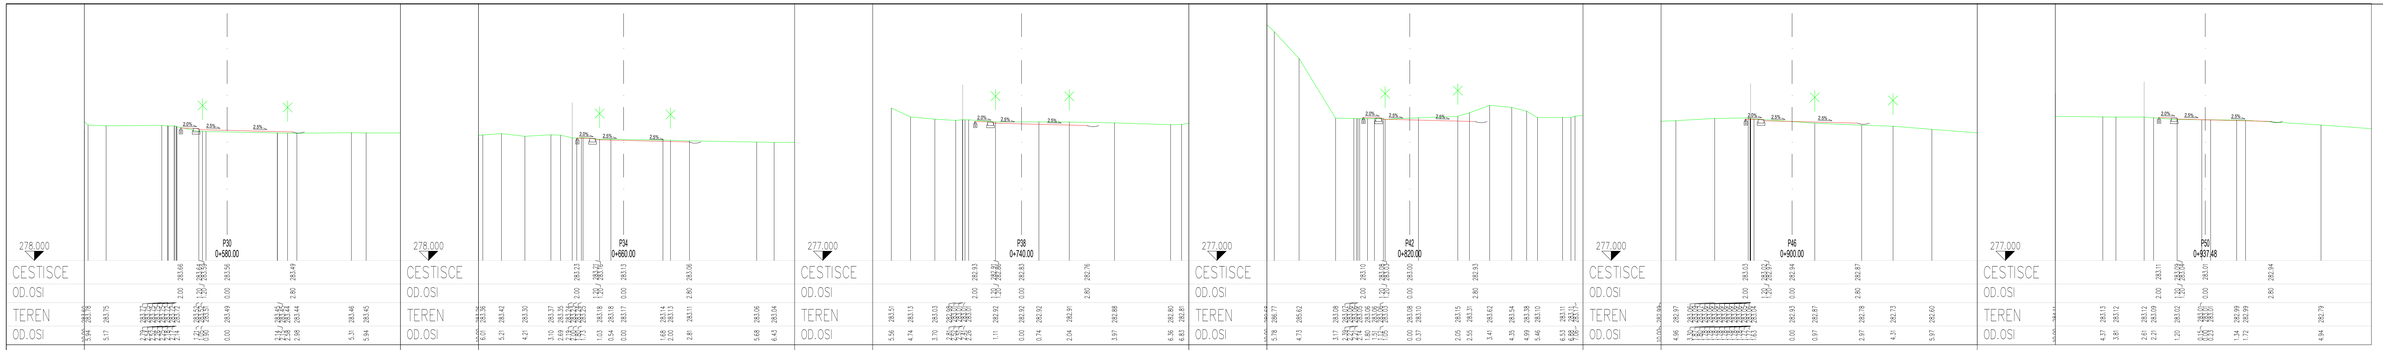

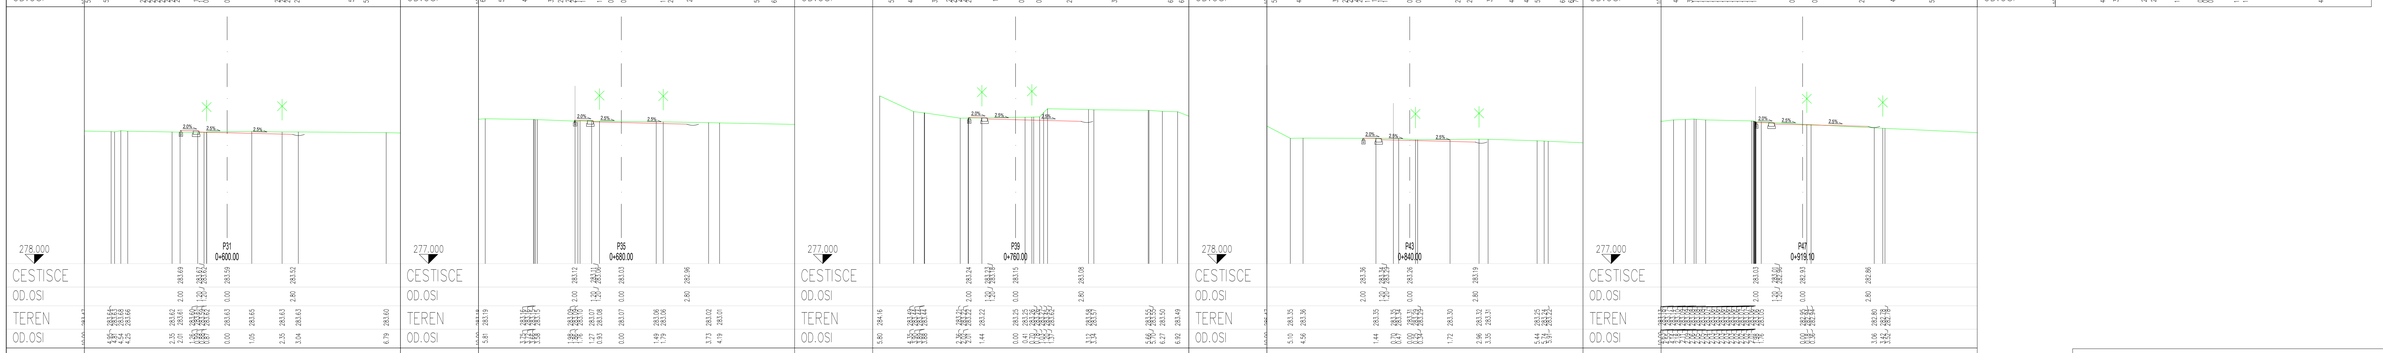

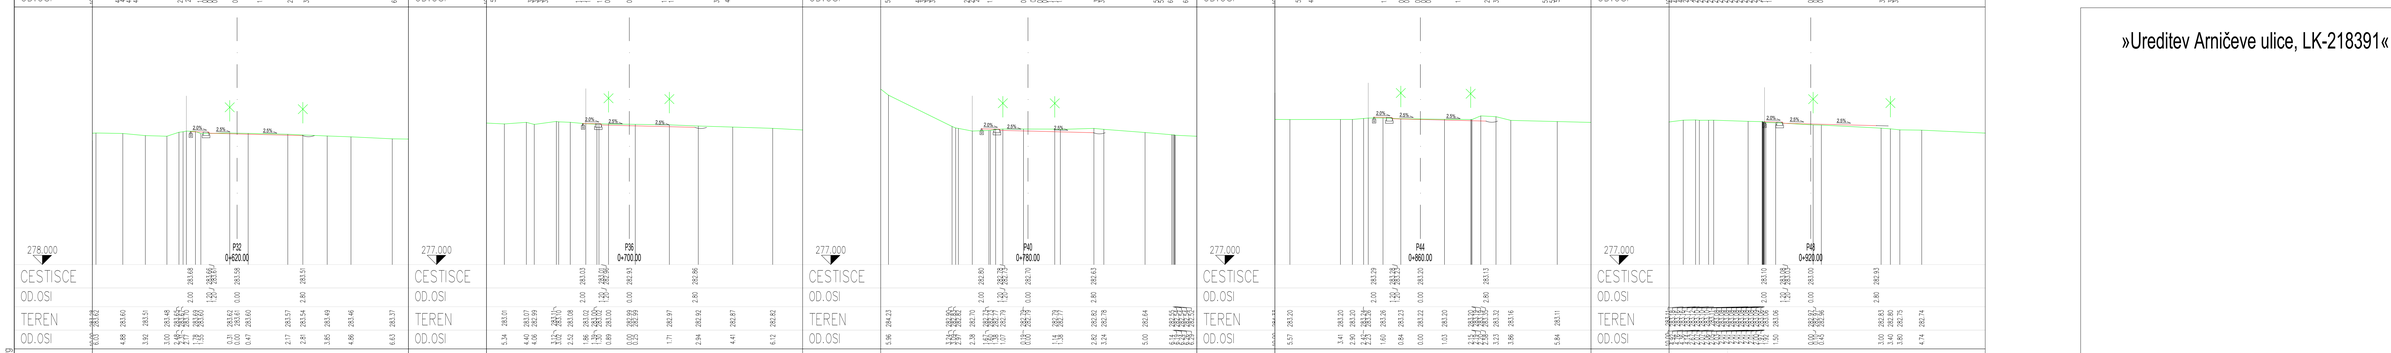

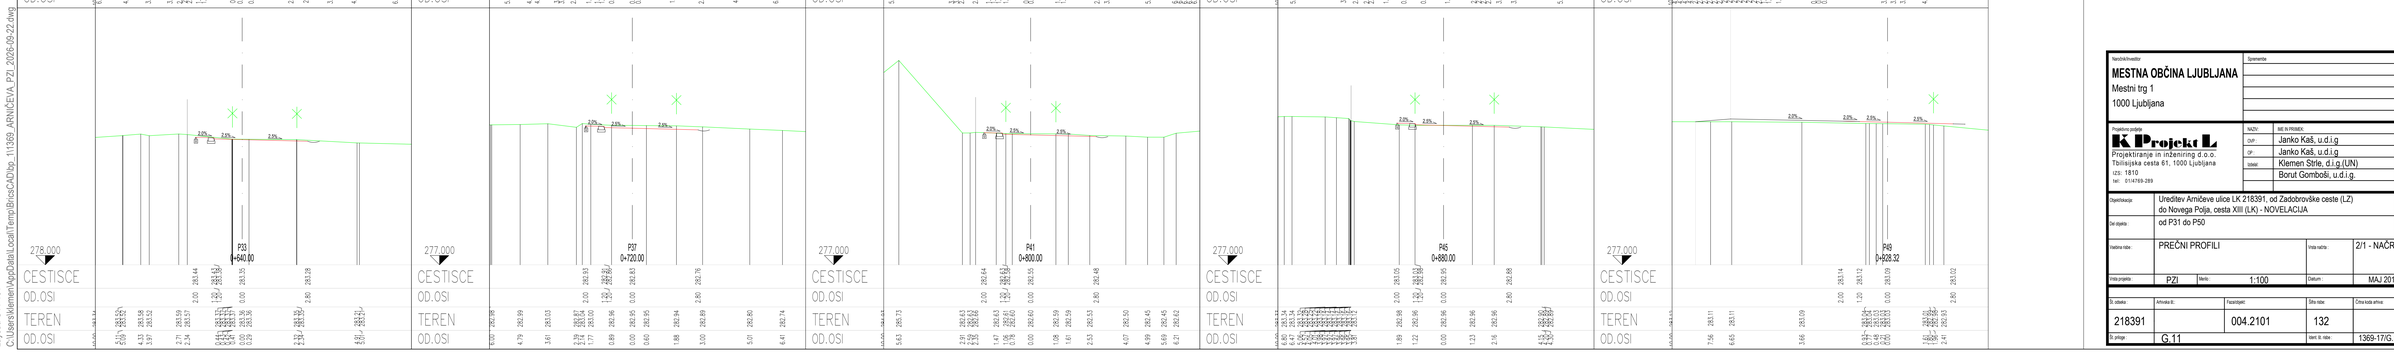

»Ureditev Arničeve ulice, LK-218391«

List 1/1

Naročnik/investitor: **MESTNA OBČINA LJUBLJANA** Mestni trg 1 1000 Ljubljana	Spremembe:			Datum
Projektna pisarna: **K Projekt L** Projektiranje in inženiring d.o.o. Tbilisijska cesta 61, 1000 Ljubljana ID: 1810 tel: 014769-289	NAZIV:	IME IN PRIIMEK:	Ident. št. IZS	Podpis
	DVP:	Janko Kaš, u.d.i.g.	G-2070	
	DP:	Janko Kaš, u.d.i.g.	G-2070	
	Izdelali:	Klemen Strle, d.i.g.(UN)		
		Borut Gombošši, u.d.i.g.		
Objekt/skupina:	Ureditev Arničeve ulice LK 218391, od Zadobrovške ceste (LZ) do Novega Polja, cesta XIII (LK) - NOVELACIJA		Št. proj.	U 11/1369-17
			Št. načrta	1369-17
Del objekta:	od P31 do P50		Šifra CC:	2112
Naslov načrta:	PREČNI PROFILI	Vrsta načrta:	2/1 - NAČRT GRADBENIŠTVA • TEHNIČNI PRIKAZI •	
Vrsta projekta:	PZI	Merilo: 1:100	Datum:	MAJ 2019, novelacija MAJ 2026


Št. načrta	Arhivska št.	Fazna številka	Šifra načr.	Črtna koda arhiva
218391		004.2101	132	
Št. priloge	G.11		Ident. št. načr.	1369-17/G.11

23 Sep, 2026 - 11:38
Layout: G11-131
C:\Users\klemen\AppData\Local\Temp\Brics\CADTop_111369_ARNIČEVA_PZI_2026-09-22.dwg

PROFIL-1: OS_0

MERILO 1:1000/100

»Ureditev Arničeve ulice, LK-218391«

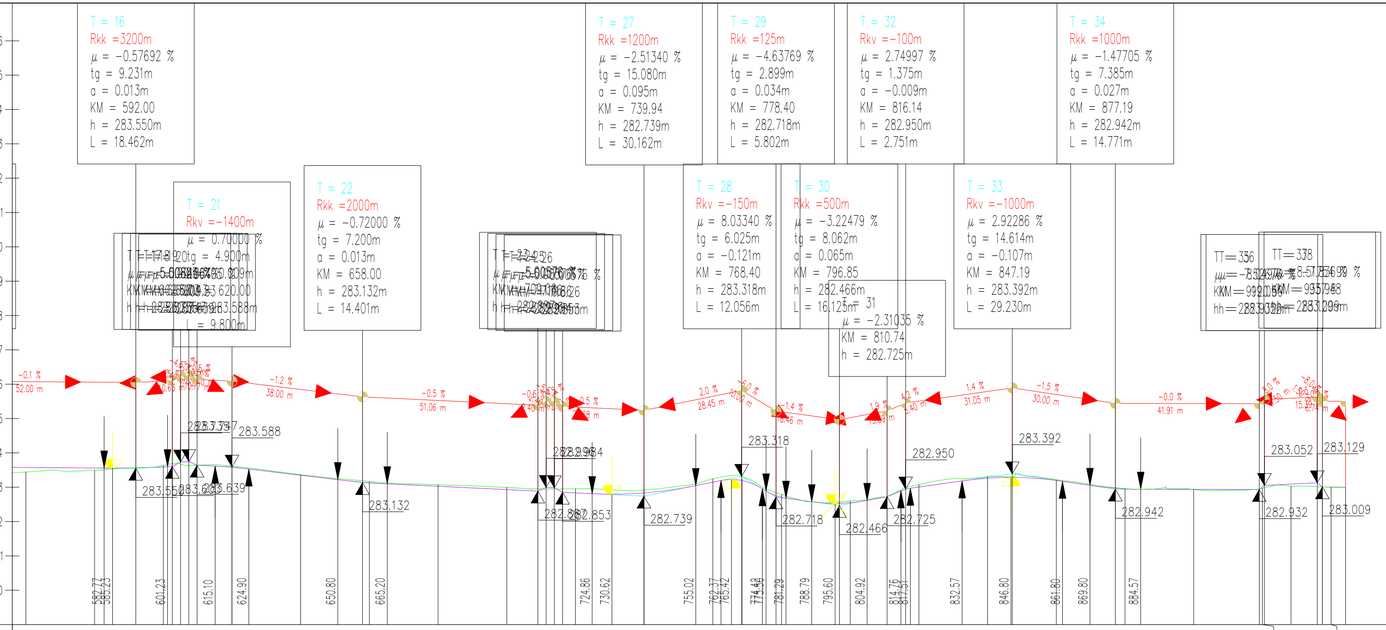

OZNAKE PROFILOV	P29 20.000 P30 20.000 P31 20.000 P32 20.000 P33 20.000 P34 20.000 P35 20.000 P36 20.000 P37 20.000 P38 20.000 P39 20.000 P40 20.000 P41 20.000 P42 20.000 P43 20.000 P44 20.000 P45 20.000 P46 19.095 P47
STACIONAŽE	60.00 80.00 0.00 20.00 40.00 60.00 80.00 0.00 20.00 40.00 60.00 80.00 0.00 20.00 40.00 60.00 80.00 0.00 19.03 20.00 28.32 37.47 40.00 44.21
KOTE TERENA	283.443 283.489 283.635 283.611 283.365 283.167 283.072 282.993 282.953 282.920 283.247 282.788 282.598 283.078 283.311 283.217 282.958 282.932 282.953 283.002 283.027 283.009 283.002 282.997
KOTE NIVELETE	283.575 283.559 283.590 283.580 283.348 283.129 283.027 282.931 282.835 282.834 283.147 282.702 282.549 283.005 283.262 283.198 282.952 282.937 283.032 283.005 283.091 283.009 283.002 282.997
PREME IN KRIVINE	R=+300.00 d=13.55; R=+300.00 d=18.63; R=+140.00 d=52.57; R=+75.00 d=9.70; R=+956.72 d=27.90; Prema =51.75; R=-500.00 d=20.85; Prema d=22.88; Prema d=73.75; Prema d=7.01; Prema d=25.98; R=-75.00 d=18.90; Prema d=14.48; Prema d=8.42; R=-75.00 d=34.37; Prema d=3.71; R=-271.43 d=27.93
PREČNI NAGIBI	Levi rob l. rob; Desni rob d. rob; 2.50% Δs=0.12%; -2.50% Δs=0.28%; 25.00; 25.00


23 Sep, 2026 - 11:38
Layout: G12-142
C:\Users\klemen\AppData\Local\Temp\BricsCADbp_111369_ARNIČEVA_PZI_2026-09-22.dwg

List 1/1


Naročnik/investitor: MESTNA OBČINA LJUBLJANA, Mestni trg 1, 1000 Ljubljana	Spremembe			Datum
Projektivno podjetje: K Projekt L, Projektiranje in inženiring d.o.o., Tbilisijska cesta 61, 1000 Ljubljana, IZS: 1810, tel: 01/4769-289	NAZIV:	IME IN PRIMEK:	Ident. št. IZS	Podpis
	OVP:	Janko Kaš, u.d.i.g	G-2070	
	OP:	Janko Kaš, u.d.i.g	G-2070	
	Izdelal:	Klemen Strle, d.i.g.(UN)		
		Borut Gomboši, u.d.i.g.		
Objekt/lokacija:	Ureditev Arničeve ulice LK 218391, od Zadobrovške ceste (LZ) do Novega Polja, cesta XIII (LK) - NOVELACIJA		Št. proj.:	U 11/1369-17
Del objekta:	od P31 do P50		Št. načrta:	1369-17
			Šifra CC:	2112
Vsebina risbe:	VZOLŽNI PROFIL CESTE	Vrsta načrta:	2/1 - NAČRT GRADBENIŠTVA • TEHNIČNI PRIKAZI •	
Vrsta projekta:	PZI	Merilo: 1:1000/100	Datum:	MAJ 2019, novelacija MAJ 2026
Št. odseka:	Arhivska št.:	Faza/objekt:	Šifra risbe:	Črtna koda arhiva:
218391		004.2101	141	
Št. priloge:	G.12		Ident. št. risbe:	1369-17/G.12

»Ureditev Arničeve ulice, LK-218391«

DETAJL ARMIRANOBETONSKEGA ZIDU - skupne višine do 1,50 m
med P30-P48 (cementni elementi) - skupne dolžine 56,00 m in
med P29-P30 in P43-P45 (žična ograja) - skupne dolžine 16,00 m
M 1:25

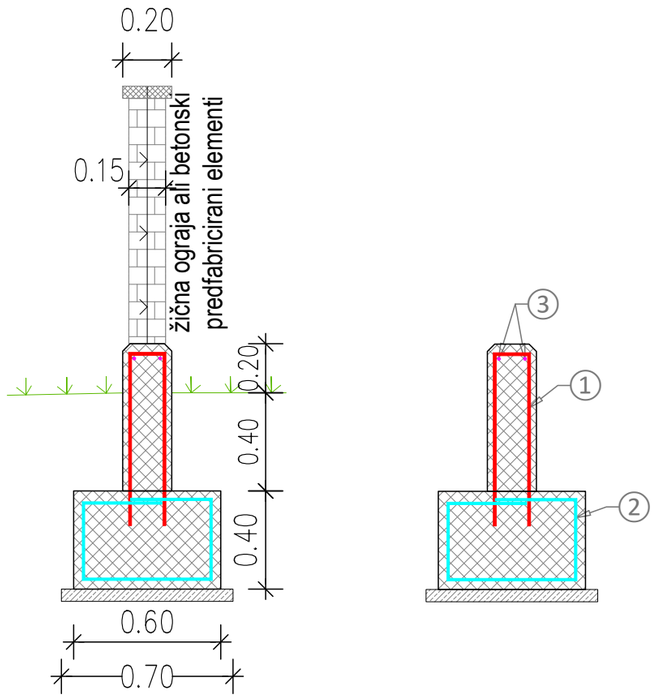

ARMATURA ZA KAMPADO L= 5.00 M

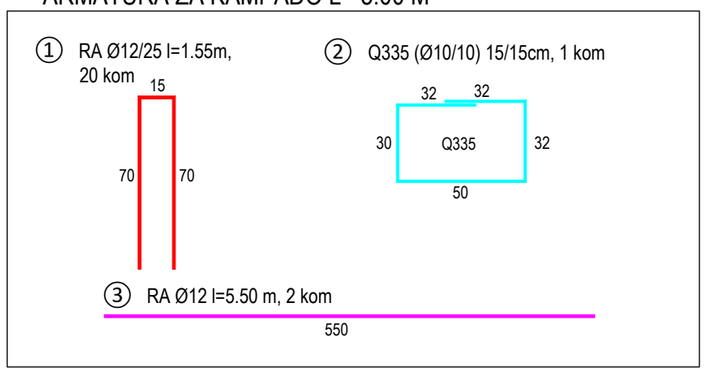

List 1/1

Naročnik/Investitor	Spremembe	Datum
MESTNA OBČINA LJUBLJANA Mestni trg 1 1000 Ljubljana		

Projektivno podjetje	NAZIV:	IME IN PRIIMEK:	Ident. št. IZS	Podpis
K Projekt L Projektiranje in inženiring d.o.o. Tbilisijska cesta 61, 1000 Ljubljana IZS: 1810 tel: 01/4769-289	OVP:	Janko Kaš, u.d.i.g	G-2070	
	OP:	Janko Kaš, u.d.i.g	G-2070	
	Izdelal:	Klemen Strle, d.i.g.(UN)		
		Borut Gomboši, u.d.i.g.		

Objekt/lokacija:	Ureditev Arničeve ulice LK 218391, od Zadobrovške ceste (LZ) do Novega Polja, cesta XIII (LK) - NOVELACIJA	Št. proj.:	U 11/1369-17
		Št. načrta:	1369-17
Del objekta:	od P31 do P50	Šifra CC:	2112

Vsebina risbe:	DETAJL AB ZIDU		Vrsta načrta:	2/1 - NAČRT GRADBENIŠTVA • TEHNIČNI PRIKAZI •	
Vrsta projekta:	PZI	Merilo: 1:25	Datum:	MAJ 2019, novelacija MAJ 2026	

Št. odseka:	Arhivska št.:	Faza/objekt:	Šifra risbe:	Črtna koda arhiva:
218391		004.2101	151	
Št. priloge:	G.13		Ident. št. risbe:	1369-17/G.13

23 Sep, 2026 - 11:38
Layout: G13-151
C:\Users\klemen\AppData\Local\Temp\BricsCAD\bp_1\1369_ARNIČEVA_PZI_2026-09-22.dwg