
001 DETAJL:
BETONSKI CESTNI ROBNIK dim. 15/25 cm

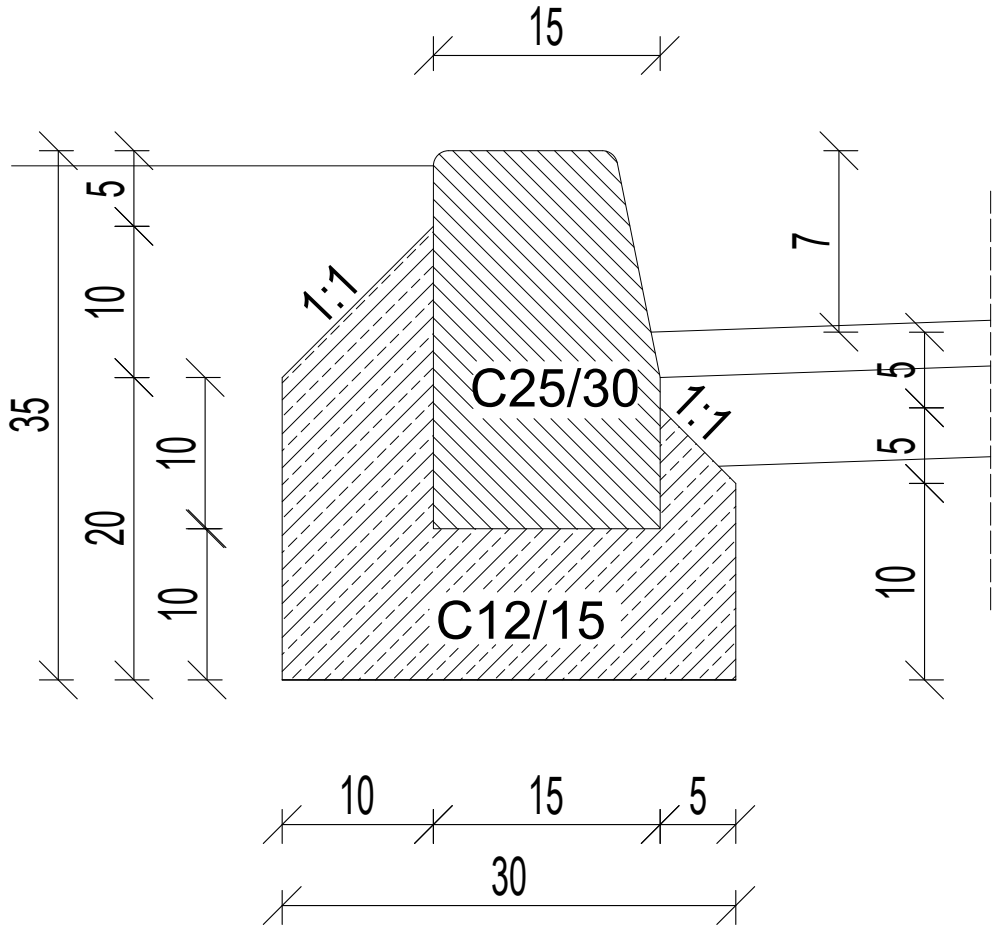

Pri radiju 0,0 m - 3,0 m je dolžina robnikov 0,16 m
Pri radiju 3,0 m - 20,0 m je dolžina robnikov 0,33 m
Pri radijih nad 20,0 m je dolžina robnikov 1,00 m


Način vgradnje po TSC-03-200

K Projekt L
Tbilisijska cesta 61, 1000 Ljubljana
IZS: 1810
tel: 01/4769-289
fax: 01/4769-293

Vsebina risbe :	BETONSKI CESTNI ROBNIK dim. 15/25 cm, 12 cm nad voziščem; Det.001				
Merilo :	M 1:5	Faza/objekt :	004.----	Vrsta načrta :	PZI
Datum :	----	Šifra risbe :	151	Št. priloge :	G.14

07 Nov, 2025 - 10:01
Layout: G2 102
C:\Users\borut.gombosi\Desktop\muštri za proj\DETAJL_2021-KORIGIRANI.dwg

004 DETAJL:
DETAJL POGLOBLJENEGA ROBNIKA dim. 15/25

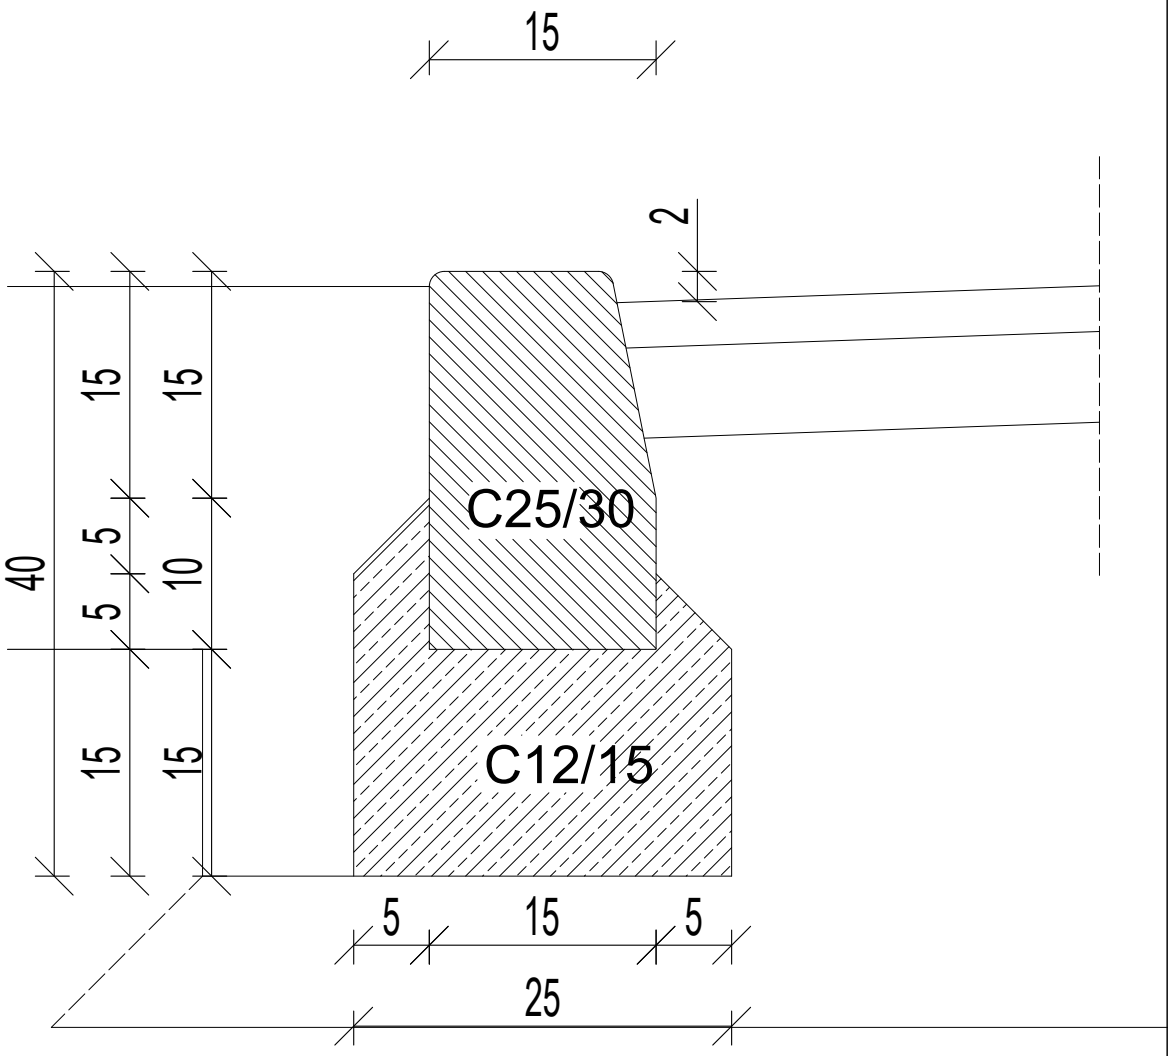

Pri radiju 0,0 m - 3,0 m je dolžina robnikov 0,16 m
Pri radiju 3,0 m - 20,0 m je dolžina robnikov 0,33 m
Pri radijih nad 20,0 m je dolžina robnikov 1,00 m


Način vgradnje po TSC-03-200

K Projekt L
Tbilisijska cesta 61, 1000 Ljubljana
IZS: 1810
tel: 01/4769-289
fax: 01/4769-293

Vsebina risbe :	BETONSKI ROBNIK V NIVOJU VOZIŠČAdim. 15/25 cm, Det.004				
Merilo :	M 1:5	Faza/objekt :	004.----	Vrsta načrta :	PZI
Datum :	----	Šifra risbe :	151	Št. priloge :	G.14

07 Nov, 2025 - 10:02
Layout: G2 102
C:\Users\borut.gombosi\Desktop\muštri za proj\DETAJL_2021-KORIGIRANI.dwg

006 DETAJL: DETAJL BETONSKEGA GREDNEGA ROBNIKA dim. 8/20, na nivoju pločnika

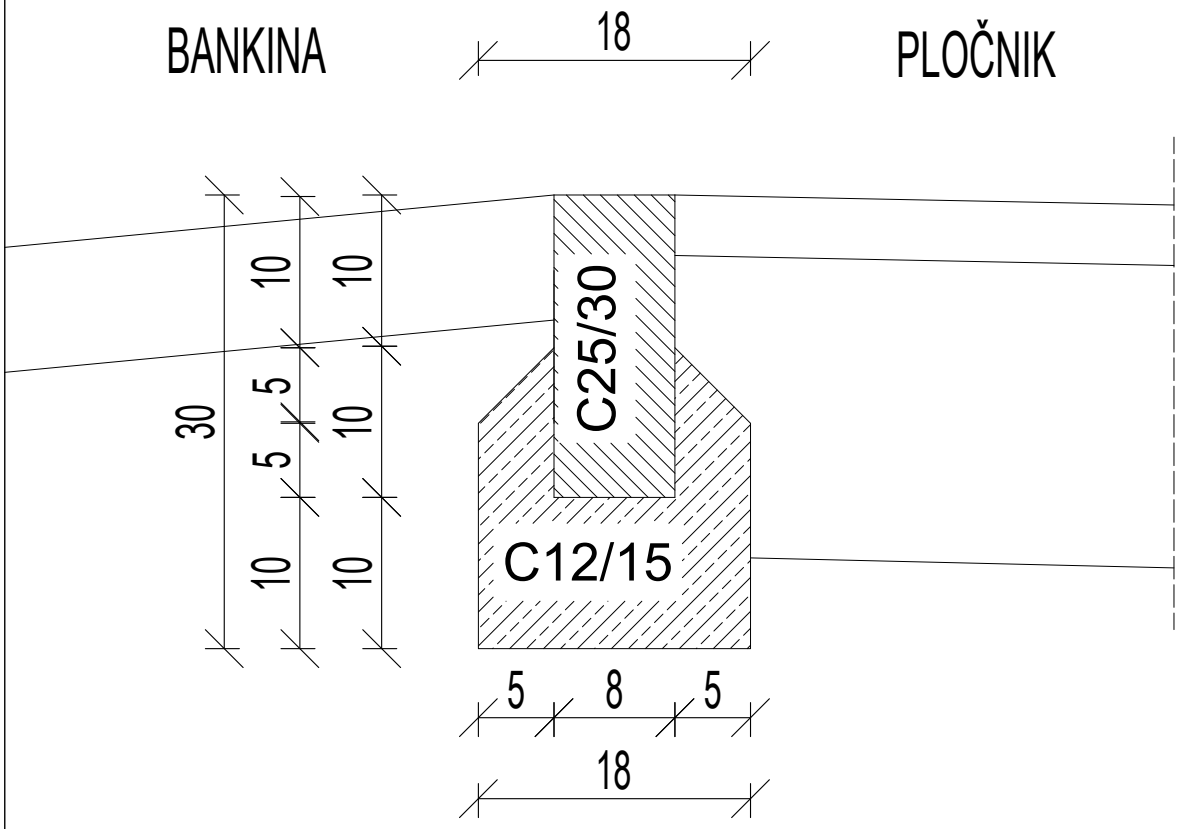

Pri radiju 0,0 m - 3,0 m je dolžina robnikov 0,16 m
Pri radiju 3,0 m - 20,0 m je dolžina robnikov 0,33 m
Pri radijih nad 20,0 m je dolžina robnikov 1,00 m

Način vgradnje po TSC-03-200


K Projekt L
Tbilisijska cesta 61, 1000 Ljubljana
IZS: 1810
tel: 01/4769-289
fax: 01/4769-293

Vsebina risbe :	DETAJL BETONSKEGA GREDNEGA ROBNIKA, dim. 8/20, na nivoju pločnika				
Merilo :	M 1:5	Faza/objekt :	004.----	Vrsta načrta :	PZI
Datum :	----	Šifra risbe :	151	Št. priloge :	G.14


07 Nov, 2025 - 10:02
Layout: G2 102
C:\Users\borut.gombosi\Desktop\muštri za proj\DETAJL_2021-KORIGIRANI.dwg

101 DETAJL:
DETAJL POSTAVITVE PROMETNIH ZNAKOV


POSTAVITEV ZNAKOV OB CESTI IZVEN NASELJA

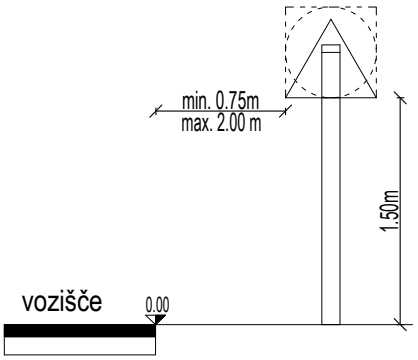


POSTAVITEV ZNAKOV PRI VARNOSTNI OGRAJI

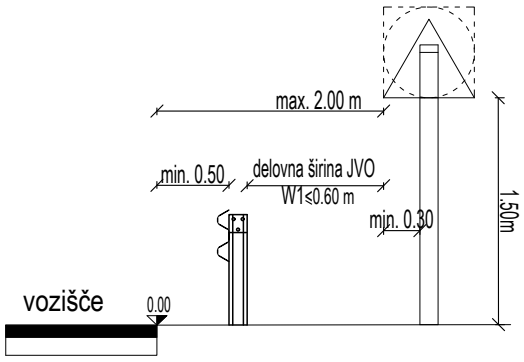


POSTAVITEV ZNAKOV OB CESTI V NASELJU

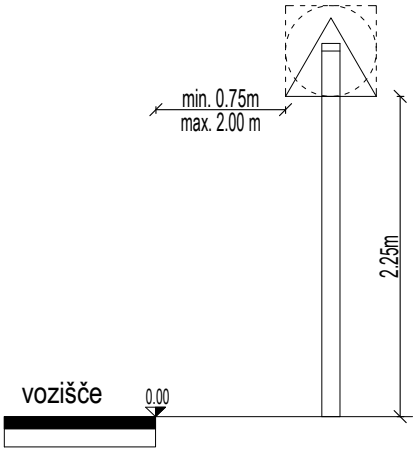

POSTAVITEV ZNAKOV OB CESTI V NASELJU OMEJENI Z ROBNIKI

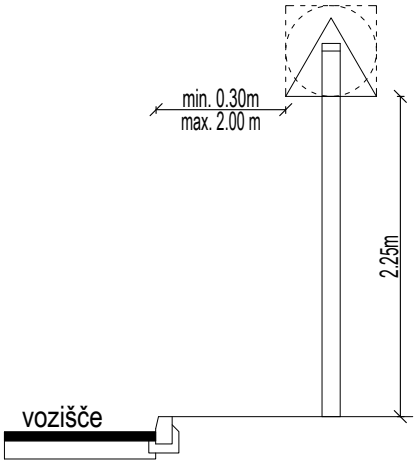

POSTAVITEV ZNAKOV OB CESTI V NASELJU S POVRŠINAMI ZA PEŠCE IN KOLESARJE

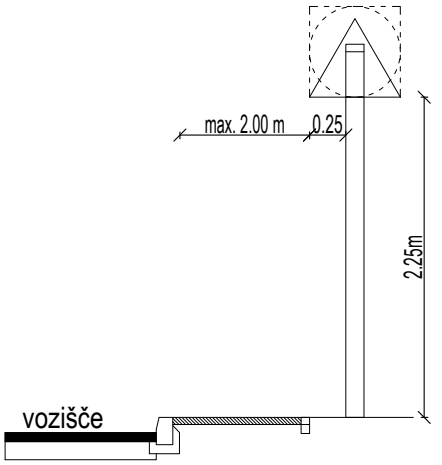


07 Nov, 2025 - 10:05
Layout: G2 102
C:\Users\borut.gombosi\Desktop\muštri za proj\DETAJL_2021-KORIGIRANI.dwg

K Projekt L
Tbilisijska cesta 61, 1000 Ljubljana
IZS: 1810
tel: 01/4769-289
fax: 01/4769-293

Vsebina risbe : DETAJL POSTAVITVE PROMETNIH ZNAKOV DET. 101			
Merilo : /	Faza/objekt : ---.----	Vrsta načrta :	PZI
Datum : ----	Šifra risbe : 151	Št. priloge :	G.14

Det. 205 - KRIŽANJE KOMUNALNIH VODOV


križanje vodovoda
s plinovodom

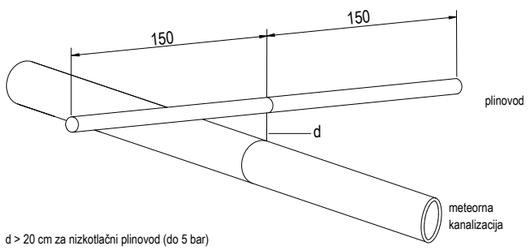

d > 20 cm za nizkotlačni plinovod (do 5 bar)
kot križanja 30°-90° za nizkotlačni plinovod (do 5bar)


d > 50 cm za visokotlačni plinovod (5-16 bar)
kot križanja 45°-90° za visokotlačni plinovod (5-16 bar)

križanje vodovoda
s kanalizacijo

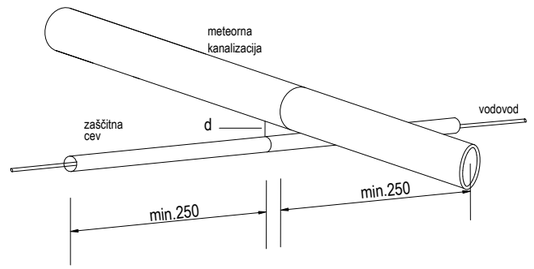

vertikalni odmik d > 30 cm
kot križanja pravokotno oziroma med 45°-90°


križanje energetskega kabla
s kanalizacijo

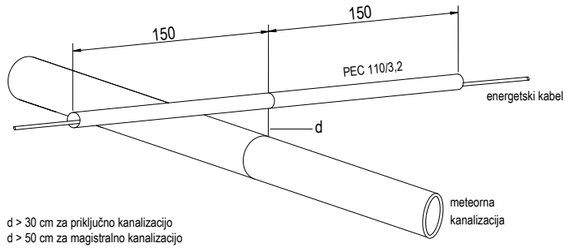

d > 30 cm za priključno kanalizacijo
d > 50 cm za magistralno kanalizacijo

kot križanja pravokotno oziroma med 45°-90°


križanje TK kabla
s kanalizacijo

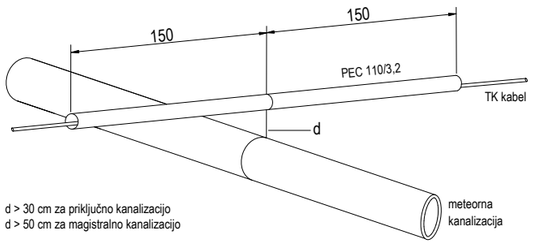

d > 30 cm za priključno kanalizacijo
d > 50 cm za magistralno kanalizacijo

kot križanja pravokotno oziroma med 45°-90°


križanje vodovoda
s kanalizacijo

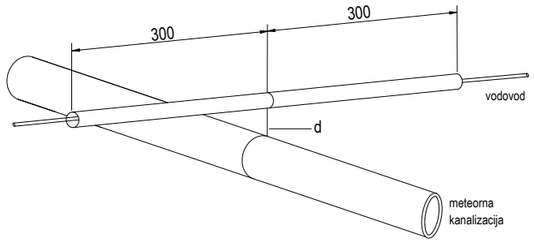


d > 30 cm za vodopropustno zemljišče
d > 60 cm za vodonepropustno zemljišče

kot križanja pravokotno oziroma med 45°-90°

DETAJL KRIŽANJA PROJEKTIRANEGA
KANALA Z OBSTOJEČIMI KOMUNAL. VODI

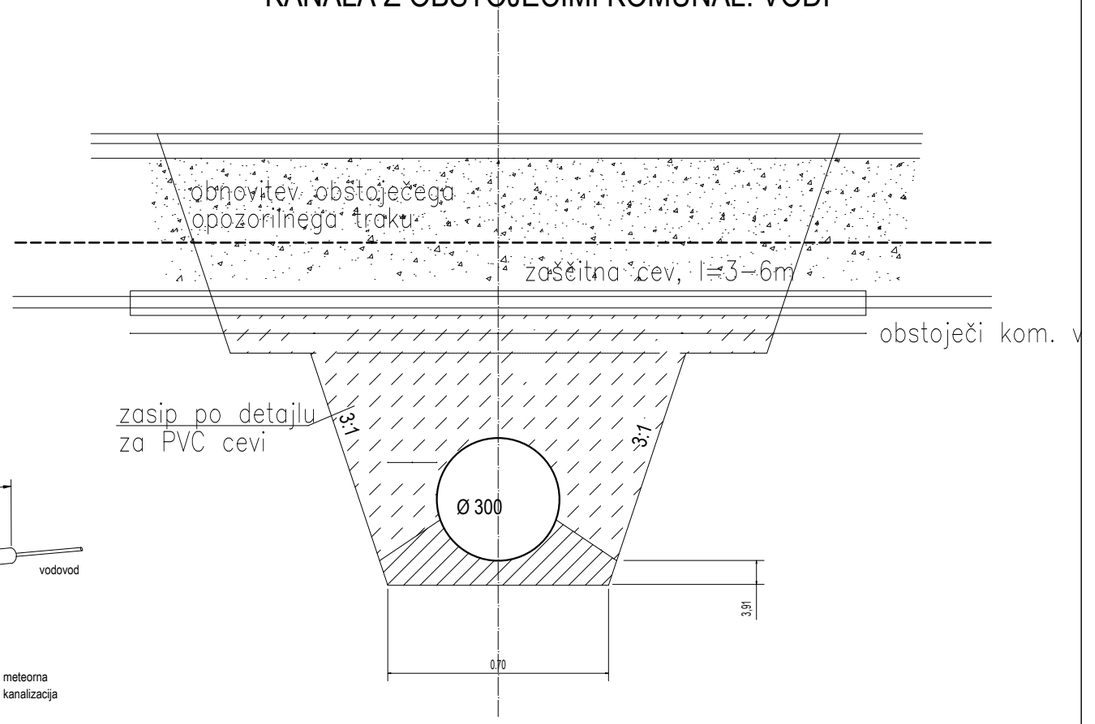


paralelni potek energetskega kabla
in kanalizacije

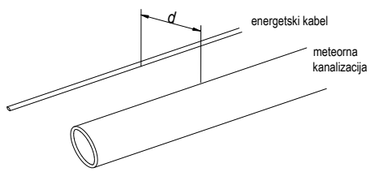

d > 50 cm za kable do 20kV
d > 100 cm za kable nad 20kV

paralelni potek TK voda
in kanalizacije

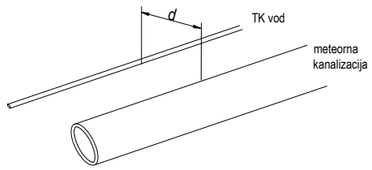


d > 100 cm globina večja ali enaka kanalizaciji
d > 100 cm globina manjša od kanalizacije

Izjemni primeri:

d > 40 cm (PSIS prEN 805 točka 9.3.1.)
d > 20 cm ko je gostota podzemnih napeljav velika

paralelni potek vodovoda
in kanalizacije

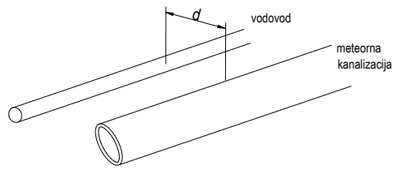


d > 150 cm - globina manjša ali enaka vodovodu
d > 100 cm - globina večja od vodovoda

Izjemni primeri:

d > 40 cm (PSIS prEN 805 točka 9.3.1.)
d > 20 cm ko je gostota podzemnih napeljav velika

paralelni potek plinovoda
in kanalizacije

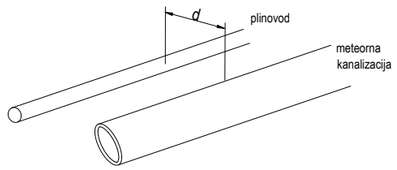

d > 40 cm za nizkotlačni plinovod (do 5 bar)
d > 100 cm za visokotlačni plinovod (5-16 bar)

Posebno je treba paziti, da se med izkopom zagotovi stabilnost prisotnih naprav in podzemnih napeljav!


Vse dimenzije so v centimetrih.

K Projekt L
Tbilisijska cesta 61, 1000 Ljubljana
IZS: 1810
tel: 01/4769-289
fax: 01/4769-293


Vsebina risbe :	DETAJL KRIŽANJA KOMUNALNIH VODOV Det. 205				
Merilo :	/	Faza/objekt :	004.----	Vrsta načrta :	PZI
Datum :	----	Šifra risbe :	151	Št. priloge :	G.13

07 Nov, 2025 - 10:09
Layout: G2 102
C:\Users\borut.gombosi\Desktop\muštri za proj\DETAJL_2021-KORIGIRANI.dwg

Det. 208 - DETAJL CESTNEGA POŽIRALNIKA Ø50, Z LITOŽELEZNO REŠETKO

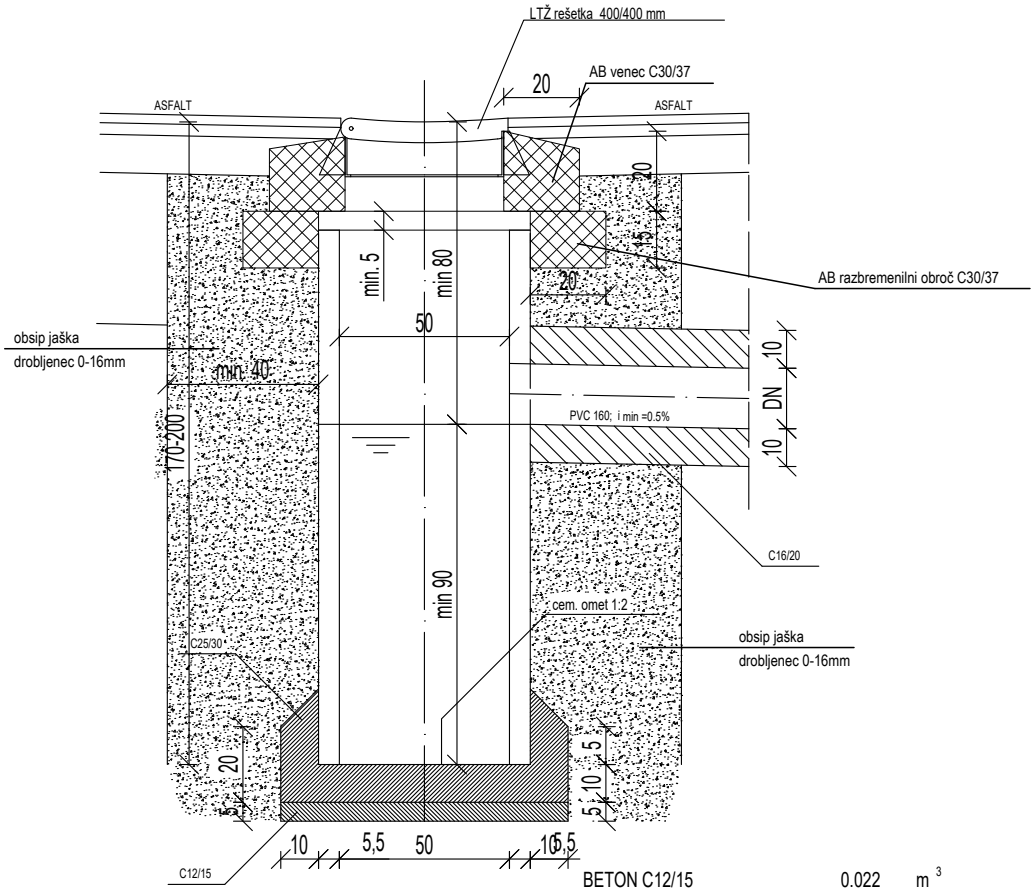

BETON C12/15		0.022	m^3
BETON C25/30		0.074	m^3
CEV Ø 50		1.2	m
LTŽ pokrov 400/400 mm	1	kom	
OMET CEM. 1:2		0.16	m^2

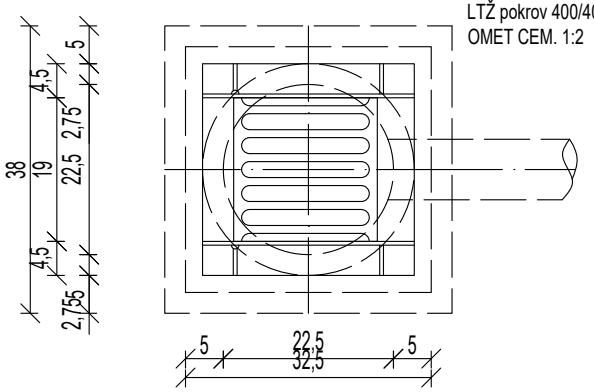


K Projekt L
Tbilisijska cesta 61, 1000 Ljubljana
IZS: 1810
tel: 01/4769-289
fax: 01/4769-293

Vsebina risbe :	DETAJL CESTNEGA POŽIRALNIKA 50, Det. 208				
Merilo :	M 1:10	Faza/objekt :	004.----	Vrsta načrta :	PZI
Datum :	----	Šifra risbe :	151	Št. priloge :	G.14

07 Nov, 2025 - 10:13
Layout: G2 102
C:\Users\borut.gombosi\Desktop\muštri za proj\DETAJL_2021-KORIGIRANI.dwg

Det. 311 - DETAJL POLAGANJA PVC CEVI (do DN 200), izven vozišča;

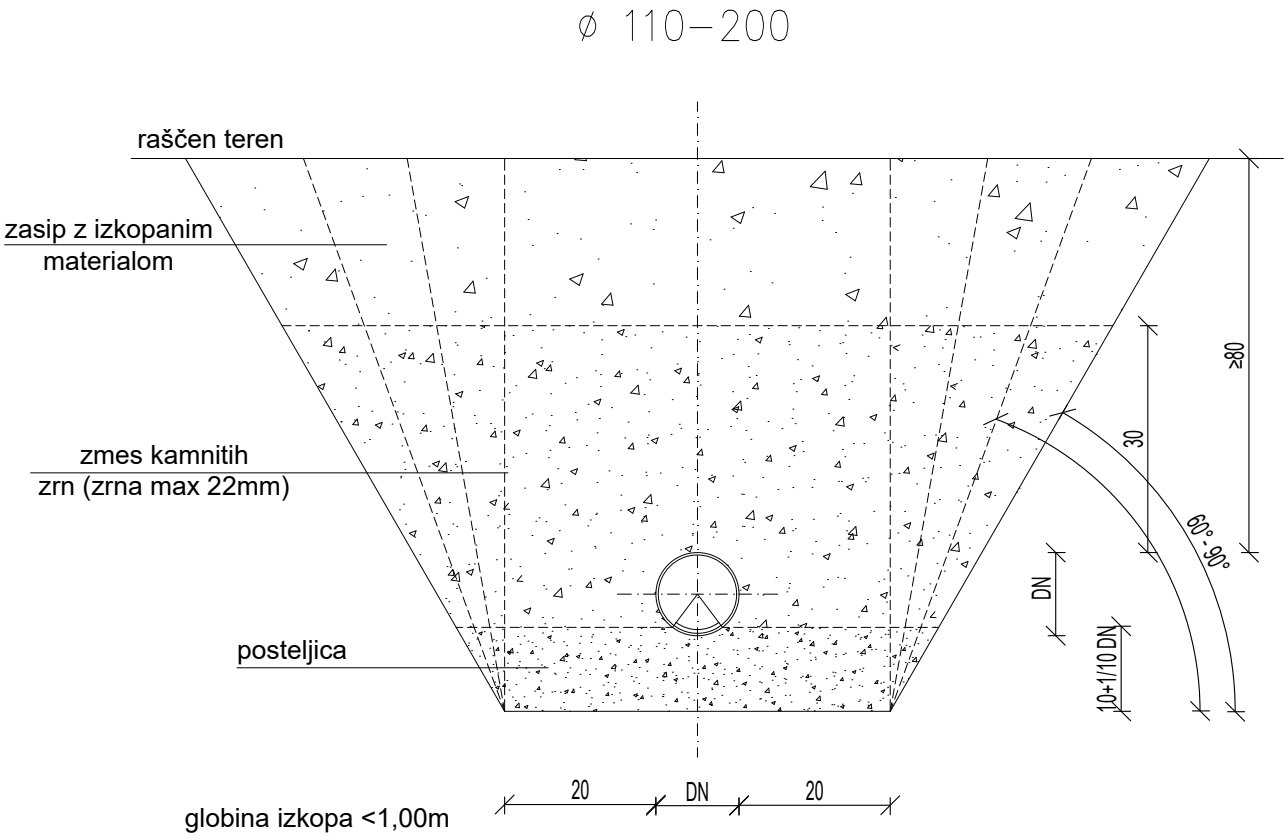

globina izkopa <1,00m

globina izkopa ≥1,00≤1,75m potem je širina dna izkopa 0,80m

globina izkopa >1,75≤4,00m potem je širina dna izkopa 0,90m


globina izkopa >4,00m potem je širina dna izkopa 1,00m

K Projekt L
Tbilisijska cesta 61, 1000 Ljubljana
IZS: 1810
tel: 01/4769-289
fax: 01/4769-293

Vsebina risbe :	DETAJL POLAGANJA PVC CEVI (do DN 200), izven vozišča Det. 311				
Merilo :	/	Faza/objekt :	004.----	Vrsta načrta :	PZI
Datum :	----	Šifra risbe :	151	Št. priloge :	G.13

07 Nov, 2025 - 11:16
Layout: G2 102
C:\Users\borut.gombosi\Desktop\muštri za proj\DETAJL_2021-KORIGIRANI.dwg

Det. 312 - DETAJL POLAGANJA GRP CEVI (DN 250-315), izven vozišča

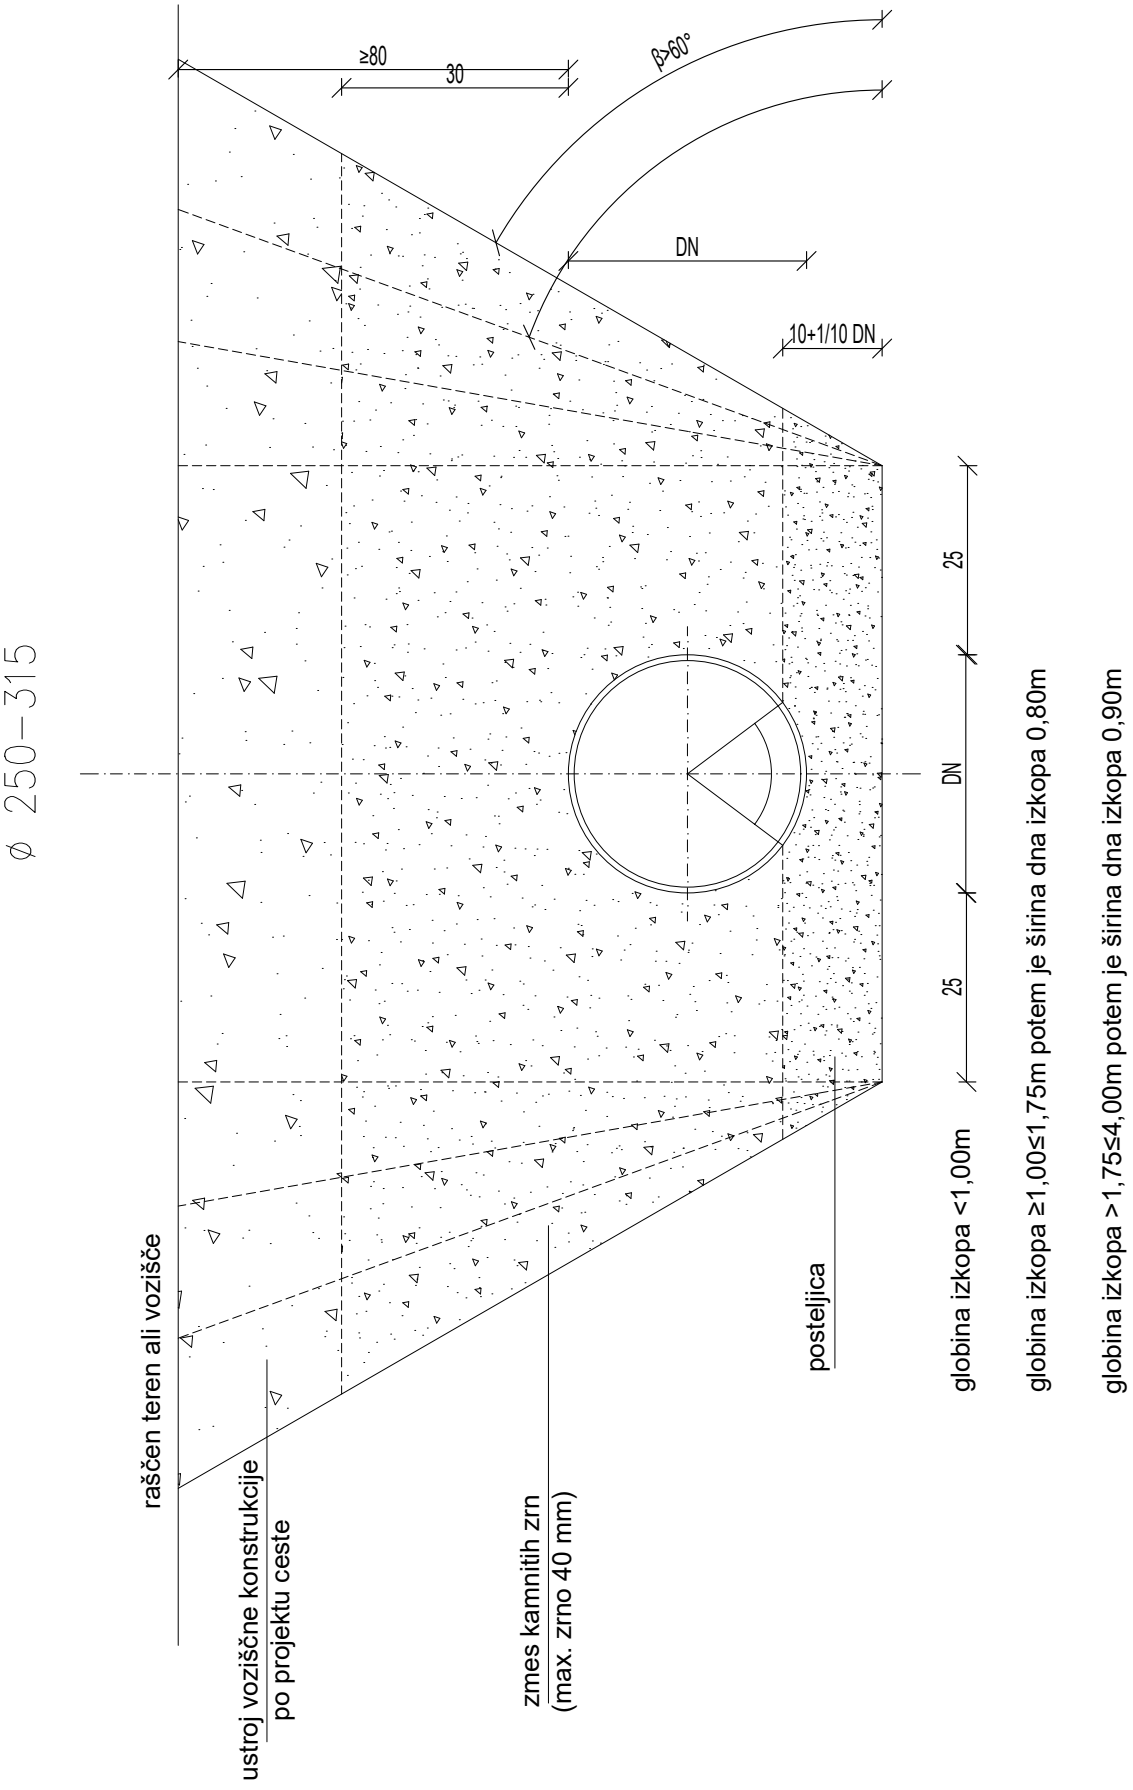


K Projekt L
Tbilisijska cesta 61, 1000 Ljubljana
IZS: 1810
tel: 01/4769-289
fax: 01/4769-293

Vsebina risbe :	DETAJL POLAGANJA PVC CEVI (DN 250-315) izven vozišča Det. 312				
Merilo :	M 1:10	Faza/objekt :	004.----	Vrsta načrta :	PZI
Datum :	----	Šifra risbe :	151	Št. priloge :	G.13

07 Nov, 2025 - 11:16
Layout: G2 102
C:\Users\borut.gombosi\Desktop\muštri za proj\DETAJL_2021-KORIGIRANI.dwg

Det. 313 - DETAJL POLAGANJA PVC CEVI (do DN 200), pod voziščem

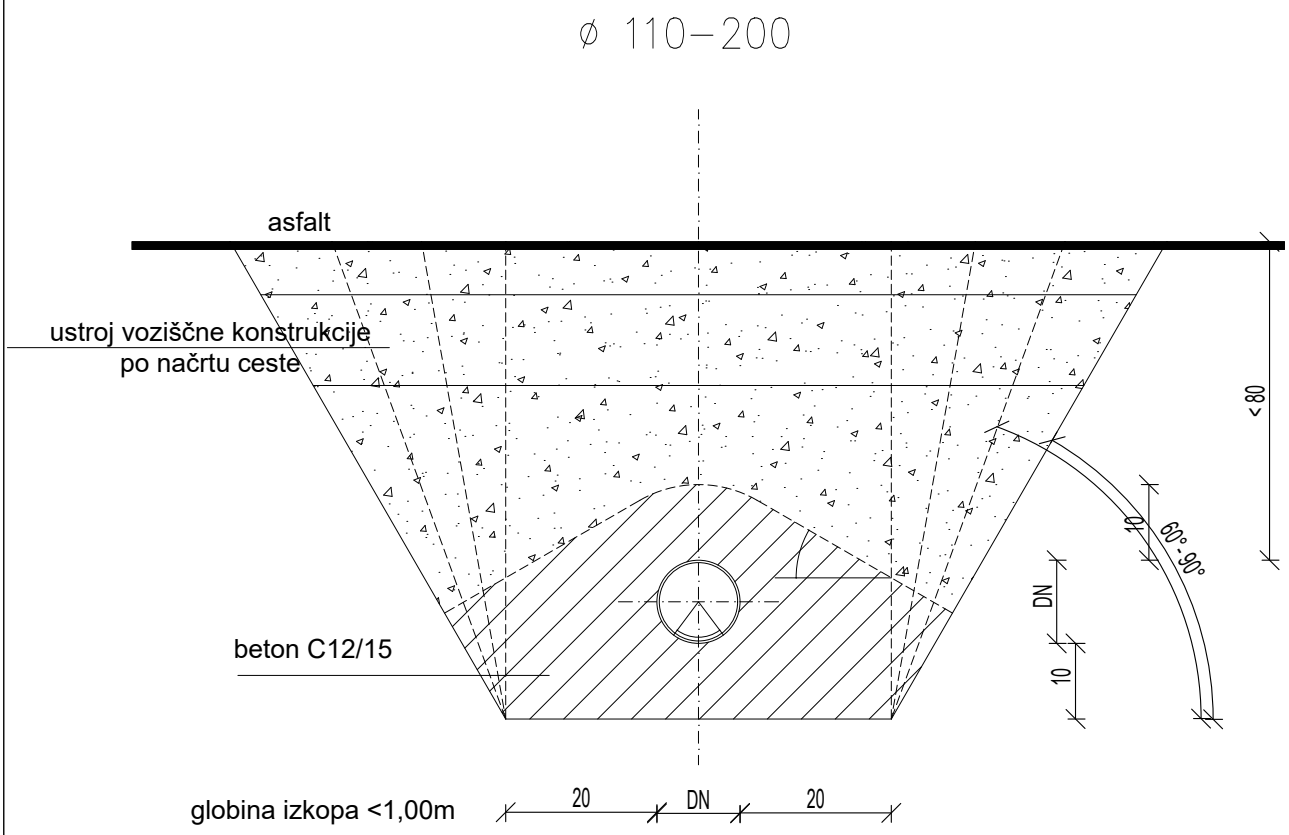

globina izkopa <1,00m

globina izkopa ≥1,00≤1,75m potem je širina dna izkopa 0,80m

globina izkopa >1,75≤4,00m potem je širina dna izkopa 0,90m


globina izkopa >4,00m potem je širina dna izkopa 1,00m

K Projekt L
Tbilisijska cesta 61, 1000 Ljubljana
IZS: 1810
tel: 01/4769-289
fax: 01/4769-293

Vsebina risbe :	DETAJL POLAGANJA PVC CEVI (do DN 200), pod voziščem Det. 313				
Merilo :	M 1:10	Faza/objekt :	004.----	Vrsta načrta :	PZI
Datum :	----	Šifra risbe :	151	Št. priloge :	G.13

07 Nov, 2025 - 11:17
Layout: G2 102
C:\Users\borut.gombosi\Desktop\muštri za proj\DETAJL_2021-KORIGIRANI.dwg

Det. 314 - DETAJL POLAGANJA GRP CEVI (DN 250-315), pod voziščem

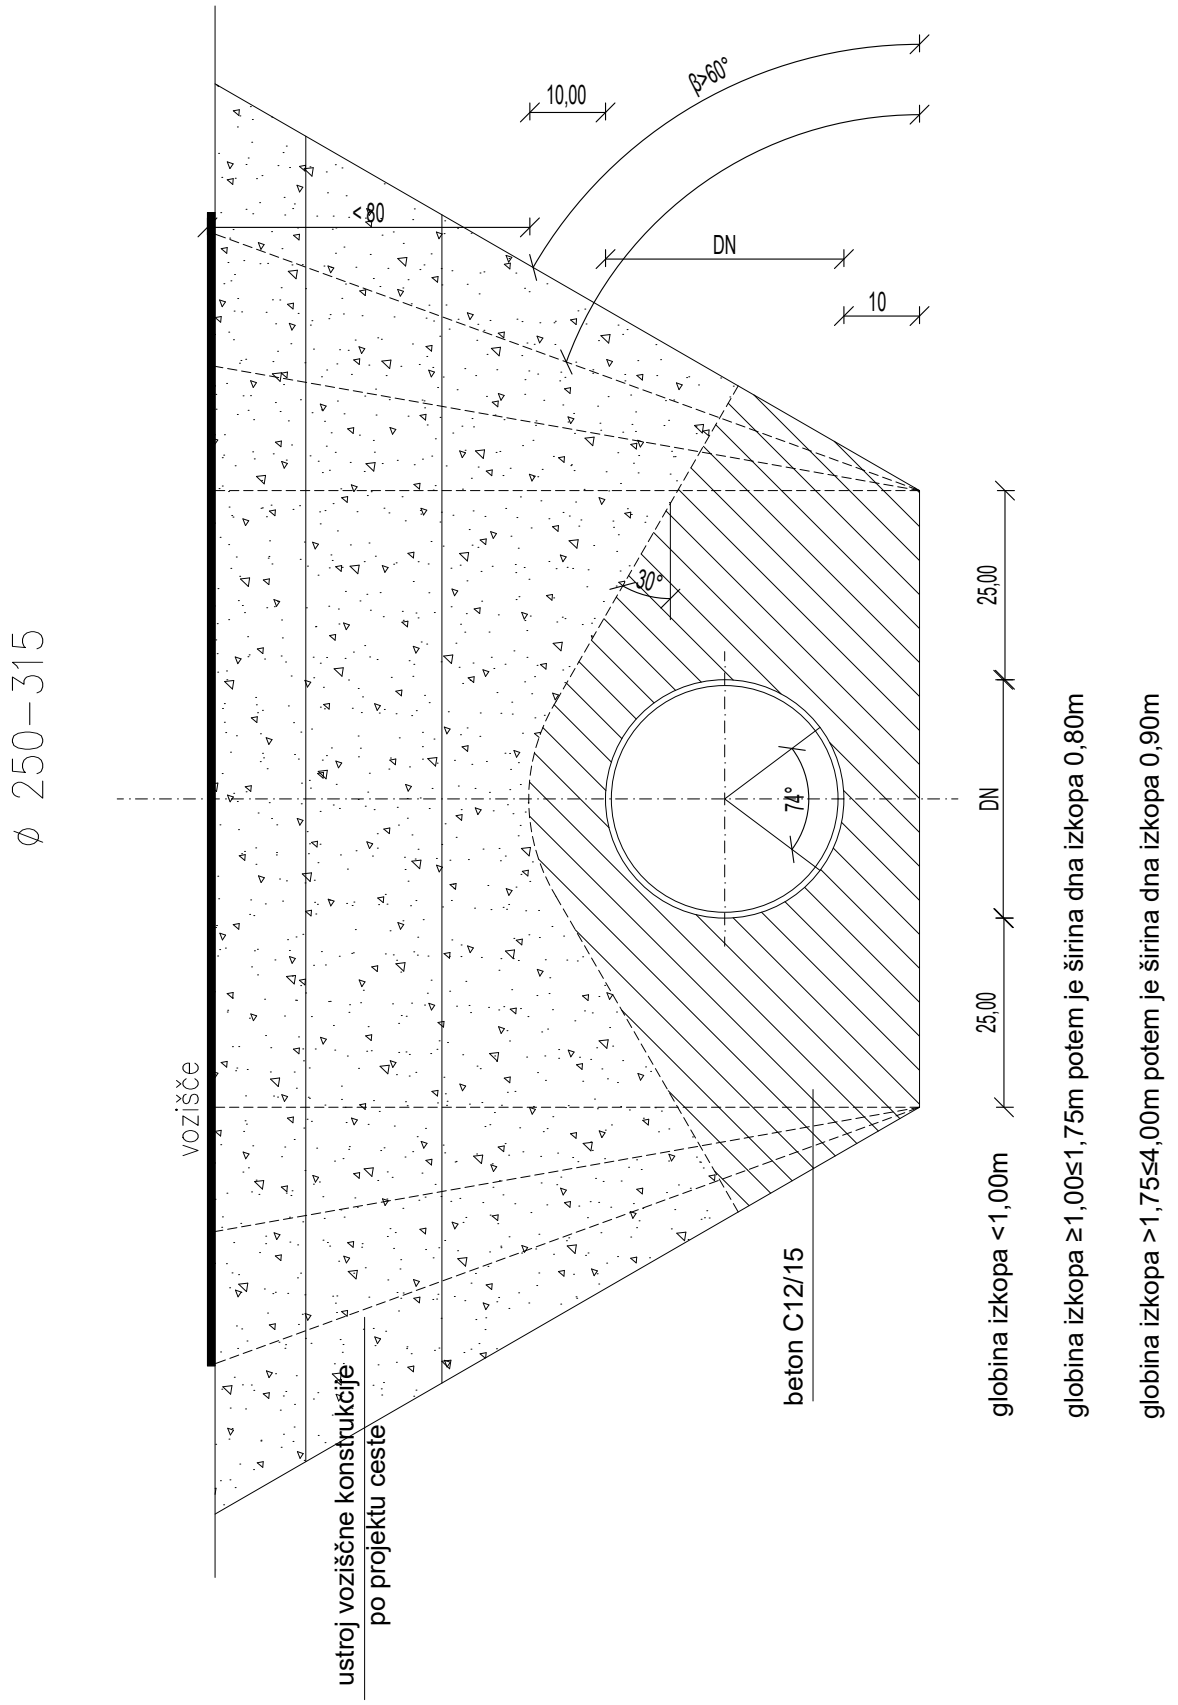

K Projekt L
Tbilisijska cesta 61, 1000 Ljubljana
IZS: 1810
tel: 01/4769-289
fax: 01/4769-293

Vsebina risbe :	DETAJL POLAGANJA PVC CEVI (DN 250-315), pod voziščem Det. 314				
Merilo :	M 1:10	Faza/objekt :	004.----	Vrsta načrta :	PZI
Datum :	----	Šifra risbe :	151	Št. priloge :	G.13

07 Nov, 2025 - 11:17
Layout: G2 102
C:\Users\borut.gombosi\Desktop\muštri za proj\DETAJL_2021-KORIGIRANI.dwg