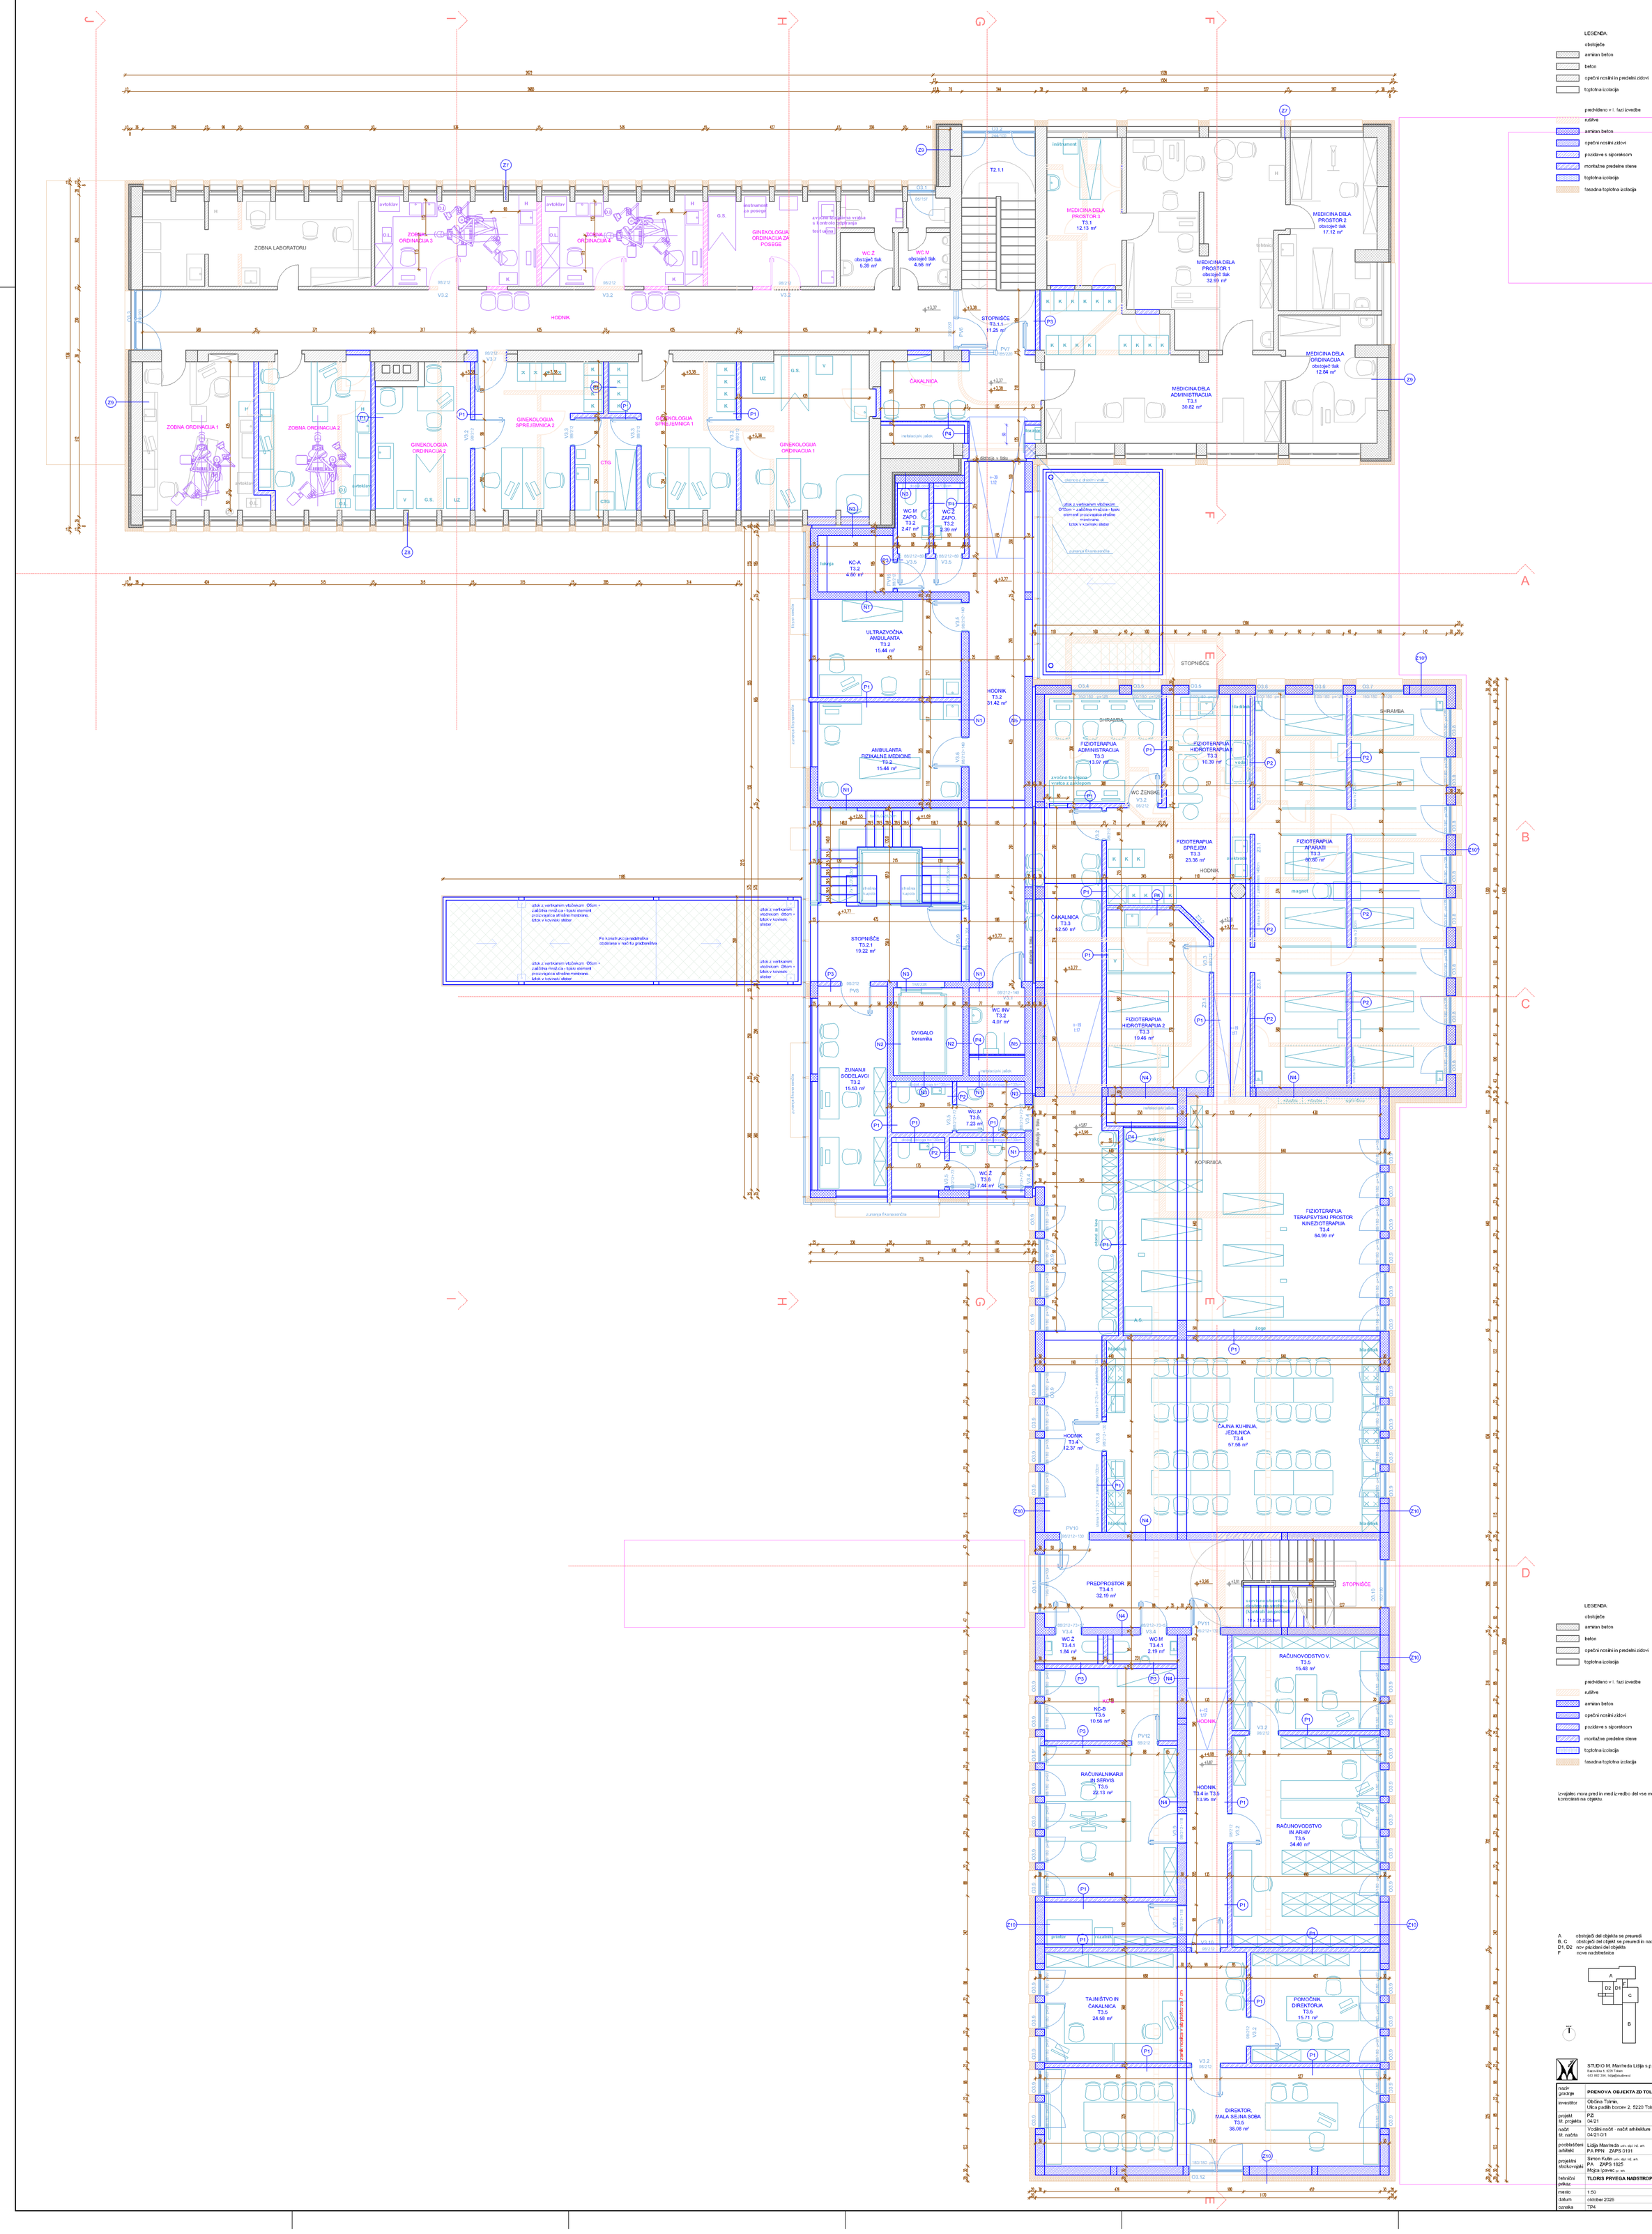

ZOBNA LABORATORIJ
ZOBNA ORDINACIJA 3
ZOBNA ORDINACIJA 4
GINEKOLOGIJA ORDINACIJA ZA POSEGE
WC Ž obstoječ tlak 5.39 m²
WC M obstoječ tlak 4.56 m²
MEDICINA DELA PROSTOR 3 T3.1 12.13 m²
MEDICINA DELA PROSTOR 1 obstoječ tlak 32.99 m²
MEDICINA DELA PROSTOR 2 obstoječ tlak 17.12 m²
MEDICINA DELA ORDINACIJA obstoječ tlak 12.84 m²
MEDICINA DELA ADMINISTRACIJA T3.1 30.82 m²
HODNIK
STOPNIŠČE T3.1.1 11.25 m²
ČAKALNICA
ZOBNA ORDINACIJA 1
ZOBNA ORDINACIJA 2
GINEKOLOGIJA ORDINACIJA 2
GINEKOLOGIJA SPREJEMNICA 2
GINEKOLOGIJA SPREJEMNICA 1
GINEKOLOGIJA ORDINACIJA 1
CTG
G.S.
UZ
WC M ZAPO. T3.2 2.47 m²
WC Ž ZAPO. T3.2 2.39 m²
KC-A T3.2 4.60 m²
ULTRAZVOČNA AMBULANTA T3.2 15.44 m²
AMBULANTA FIZIKALNE MEDICINE T3.2 15.44 m²
HODNIK T3.2 31.42 m²
STOPNIŠČE T3.2.1 19.22 m²
DVIGALO keramika
ZUNANJI SODELAVCI T3.2 15.53 m²
WC M T3.6 7.23 m²
WC Ž T3.6 7.44 m²
WC INV T3.2 4.07 m²
FIZIOTERAPIJA ADMINISTRACIJA T3.3 13.97 m²
FIZIOTERAPIJA HIDROTERAPIJA 3 T3.3 10.39 m²
FIZIOTERAPIJA SPREJEM T3.3 23.36 m²
FIZIOTERAPIJA APARATI T3.3 60.60 m²
FIZIOTERAPIJA HIDROTERAPIJA 2 T3.3 19.46 m²
ČAKALNICA T3.3 52.50 m²
WC ŽENSKE
STOPNIŠČE
KOPIRNICA
FIZIOTERAPIJA TERAPEVTSKI PROSTOR KINEZIOTERAPIJA T3.4 64.99 m²
ČAJNA KUHINJA, JEDILNICA T3.4 57.56 m²
HODNIK T3.4 12.37 m²
PREDPROSTOR T3.4.1 32.19 m²
WC Ž T3.4.1 1.84 m²
WC M T3.4.1 2.19 m²
RAČUNOVODSTVO V. T3.5 15.48 m²
KC-B T3.5 10.56 m²
HODNIK T3.4 in T3.5 13.96 m²
RAČUNALNIKARJI IN SERVIS T3.5 22.13 m²
RAČUNOVODSTVO IN ARHIV T3.5 34.40 m²
TAJNIŠTVO IN ČAKALNICA T3.5 24.58 m²
POMOČNIK DIREKTORJA T3.5 15.71 m²
DIREKTOR, VALA SEJNA SOBA T3.5 36.08 m²
SHRAMBA
utor z vertikalnim vtočkom Ø10cm + zaščitna mrežica + fiksni element proizvajalca strešne membrane, izvlek v kovinski sleber
Po konstrukciji nadstrešča dobavane v načrtu gradbeništva
zunanja fikusna senčila
LEGENDA:
obstoječe
armiran beton
beton
opečni nosilni in predelni zidovi
toplotna izolacija
predvideno v I. fazi izvedbe
rušitve
armiran beton
opečni nosilni zidovi
pozidave s siporeksom
montažne predelne stene
toplotna izolacija
fasadna toplotna izolacija
Izvajalec mora pred in med izvedbo del vse mere kontrolirati na objektu.
A obstoječi del objekta se preuredi
B, C obstoječi del objekt se preuredi in nadzida
D1, D2 nov prididani del objekta
F nove nadstrešnice
STUDIO M. Manfreda Lidija s.p.
Bazovška 5, 5220 Tolmin
031 882 334, lidija@studio-m.si
naziv gradnje: PRENOVA OBJEKTA ZD TOLMIN
investitor: Občina Tolmin, Ulica padlih borcev 2, 5220 Tolmin
projekt št. projekta: PZI 04/21
načrt št. načrta: Vodilni načrt - načrt arhitekture 04/21-01
pooblaščeni arhitekt: Lidija Manfreda univ. dipl. inž. arh. PA PPN ZAPS 0191
projektni strokovnjaki: Simon Kutin univ. dipl. inž. arh. PA ZAPS 1825; Mojca Ipavec dipl. arh.
tehnični prikaz: TLORIS PRVEGA NADSTROPJA
merilo: 1:50
datum: oktober 2026
oznaka: TP4