

LEGENDA:

- ROB VOZIŠČA, ASFALTA
- BETONSKI ROBNIK 15/25
- POGREZNJEN BETONSKI ROBNIK 15/25 (poglobljen na nivo vozišča)
- BETONSKA OBROBA 8/20
- ROB BANKINE
- ROB VKOPNE, NASIPNE BREŽINE
- ZATRAVITEV
- TRAVNE PLOŠČE (vmesna zelenica)

GAAL gradnje d.o.o.
Sela 1, 3254 PODČETRTEK
telefon: 05 99 76 654
telefax: 03 58 29 022
e-mail: info@gaal-gradnje.si

ŠT.PROJ.:	P-2426
DATUM:	julij 2024
ŠIFRA CC:	21121
INVESTITOR :	ODGOVORNI VODJA PROJEKTA :
MESTNA OBČINA MURSKA SOBOTA	G. LESKOVŠEK, G-4731
OBJEKT : Komunalna ureditev ulice Zorana Velnarja in Jakobovega naselja	ODGOVORNI PROJEKTANT : G. LESKOVŠEK, G-4731
VRSTA PROJEKTA : 0.2 ZBIRNI NAČRT - NAČRT CESTE	SODELAVCI :
FAZA: PZI	
VSEBINA/NASLOV RISBE : GRADBENA SITUACIJA	MERILO : M 1: 500
	LIST ŠT. : 2

št. odseka:	arhivska št.:	vrsta dokumentacije:	šifra risbe:	prostor za črtno kodo:
JP 769651 JP 769671		004.2101	G.101	



LEGENDA:

- ROB VOZIŠČA, ASFALTA
- BETONSKI ROBNIK 15/25
- POGREZNJEN BETONSKI ROBNIK 15/25 (poglobljen na nivo vozišča)
- BETONSKA OBROBA 8/20
- ROB BANKINE
- ROB VKOPNE, NASIPNE BREŽINE
- ZATRAVITEV
- TRAVNE PLOŠČE (vmesna zelenica)

GAAL gradnje d.o.o.
Sela 1, 3254 PODČETRTEK
telefon: 05 99 76 654
telefax: 03 58 29 022
e-mail: info@gaal-gradnje.si

ŠT.PROJ.:	P-2426
DATUM:	julij 2024
ŠIFRA CC:	21121

INVESTITOR :
MESTNA OBČINA MURSKA SOBOTA

ODGOVORNI VODJA PROJEKTA :
G. LESKOVŠEK, G-4731

OBJEKT :
Komunalna ureditev ulice Zorana Velnarja in Jakobovega naselja

ODGOVORNI PROJEKTANT :
G. LESKOVŠEK, G-4731

VRSTA PROJEKTA :
0.2 ZBIRNI NAČRT - NAČRT CESTE

SODELAVCI :


FAZA:
PZI

VSEBINA/NASLOV RISBE :
GRADBENA SITUACIJA

MERILO : M 1: 500

LIST ŠT. : 3

št. odseka:	arhivska št.:	vrsta dokumentacije:	šifra risbe:	prostor za črtno kodo:
JP 769651 JP 769671		004.2101	G.101	

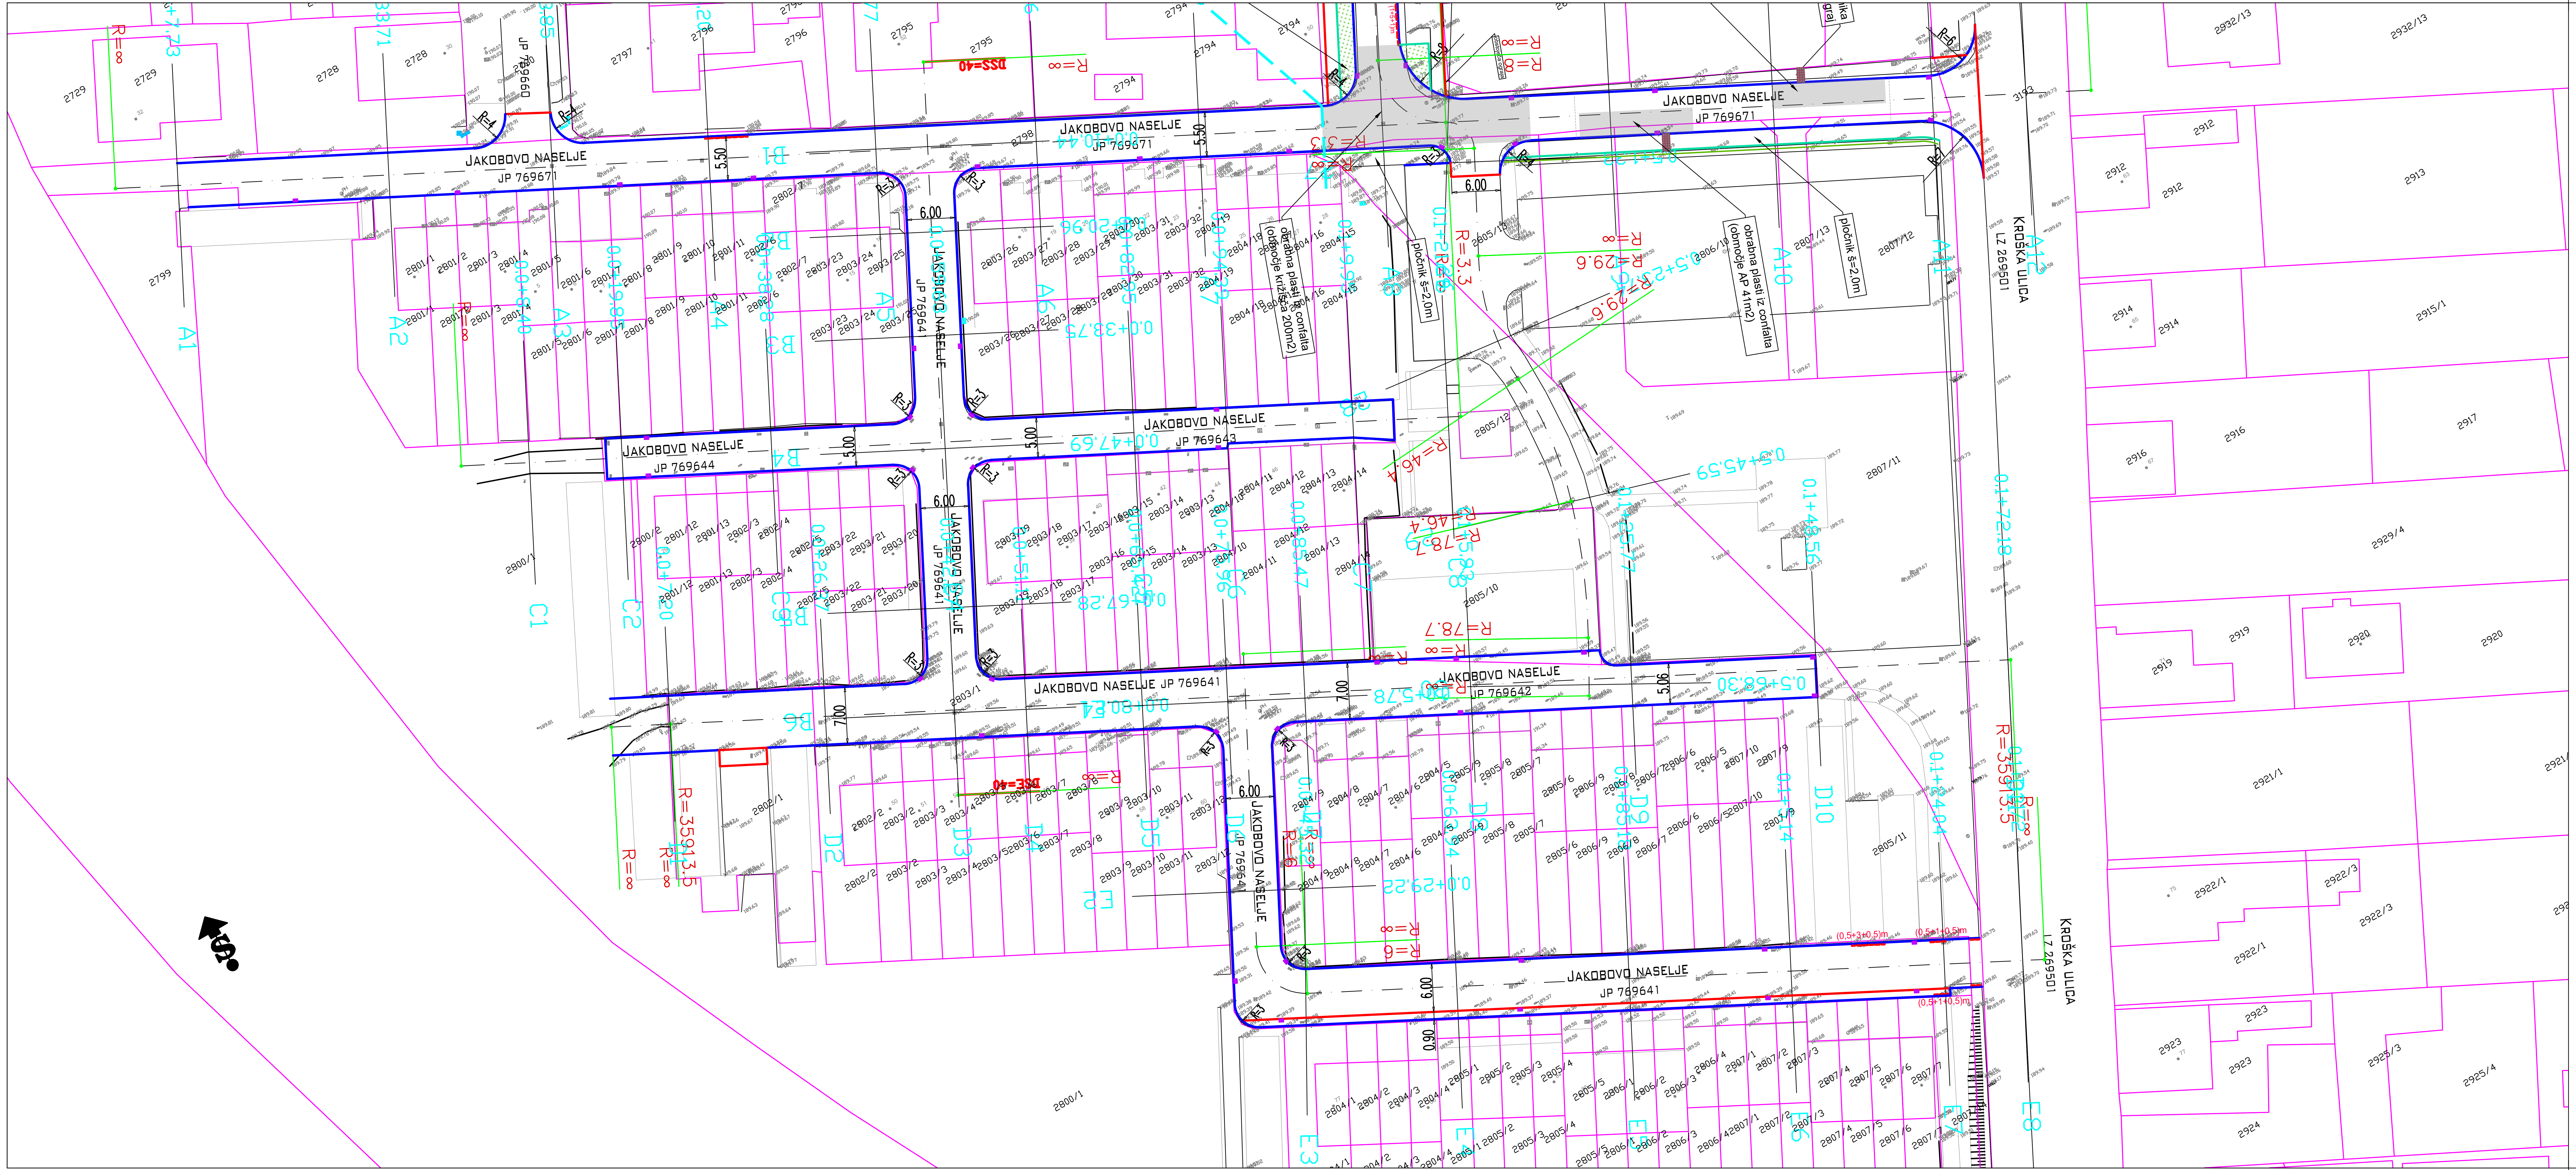

LEGENDA:

- ROB VOZIŠČA, ASFALTA
- BETONSKI ROBNIK 15/25
- POGREZNJEN BETONSKI ROBNIK 15/25 (poglobljen na nivo vozišča)
- BETONSKA OBROBA 8/20
- ROB BANKINE
- ROB VKOPNE, NASIPNE BREŽINE
- ZATRAVITEV
- TRAVNE PLOŠČE (vmesna zelenica)

GAAL gradnje d.o.o.
Sela 1, 3254 PODČETRTEK
telefon: 05 99 76 654
telefax: 03 58 29 022
e-mail: info@gaal-gradnje.si

ŠT.PROJ.:	P-2426
DATUM:	julij 2024
ŠIFRA CC:	21121
INVESTITOR :	MESTNA OBČINA MURSKA SOBOTA
ODGOVORNI VODJA PROJEKTA :	G. LESKOVŠEK, G-4731
OBJEKT :	Komunalna ureditev ulice Zorana Velnarja in Jakobovega naselja
ODGOVORNI PROJEKTANT :	G. LESKOVŠEK, G-4731
VRSTA PROJEKTA :	0.2 ZBIRNI NAČRT - NAČRT CESTE
FAZA:	PZI
SODELAVCI :	
VSEBINA/NASLOV RISBE :	GRADBENA SITUACIJA
MERILO :	M 1: 500
LIST ŠT. :	4

št. odseka:	arhivska št.:	vrsta dokumentacije:	šifra risbe:	prostor za črtno kodo:
JP 769651 JP 769671		004.2101	G.101	