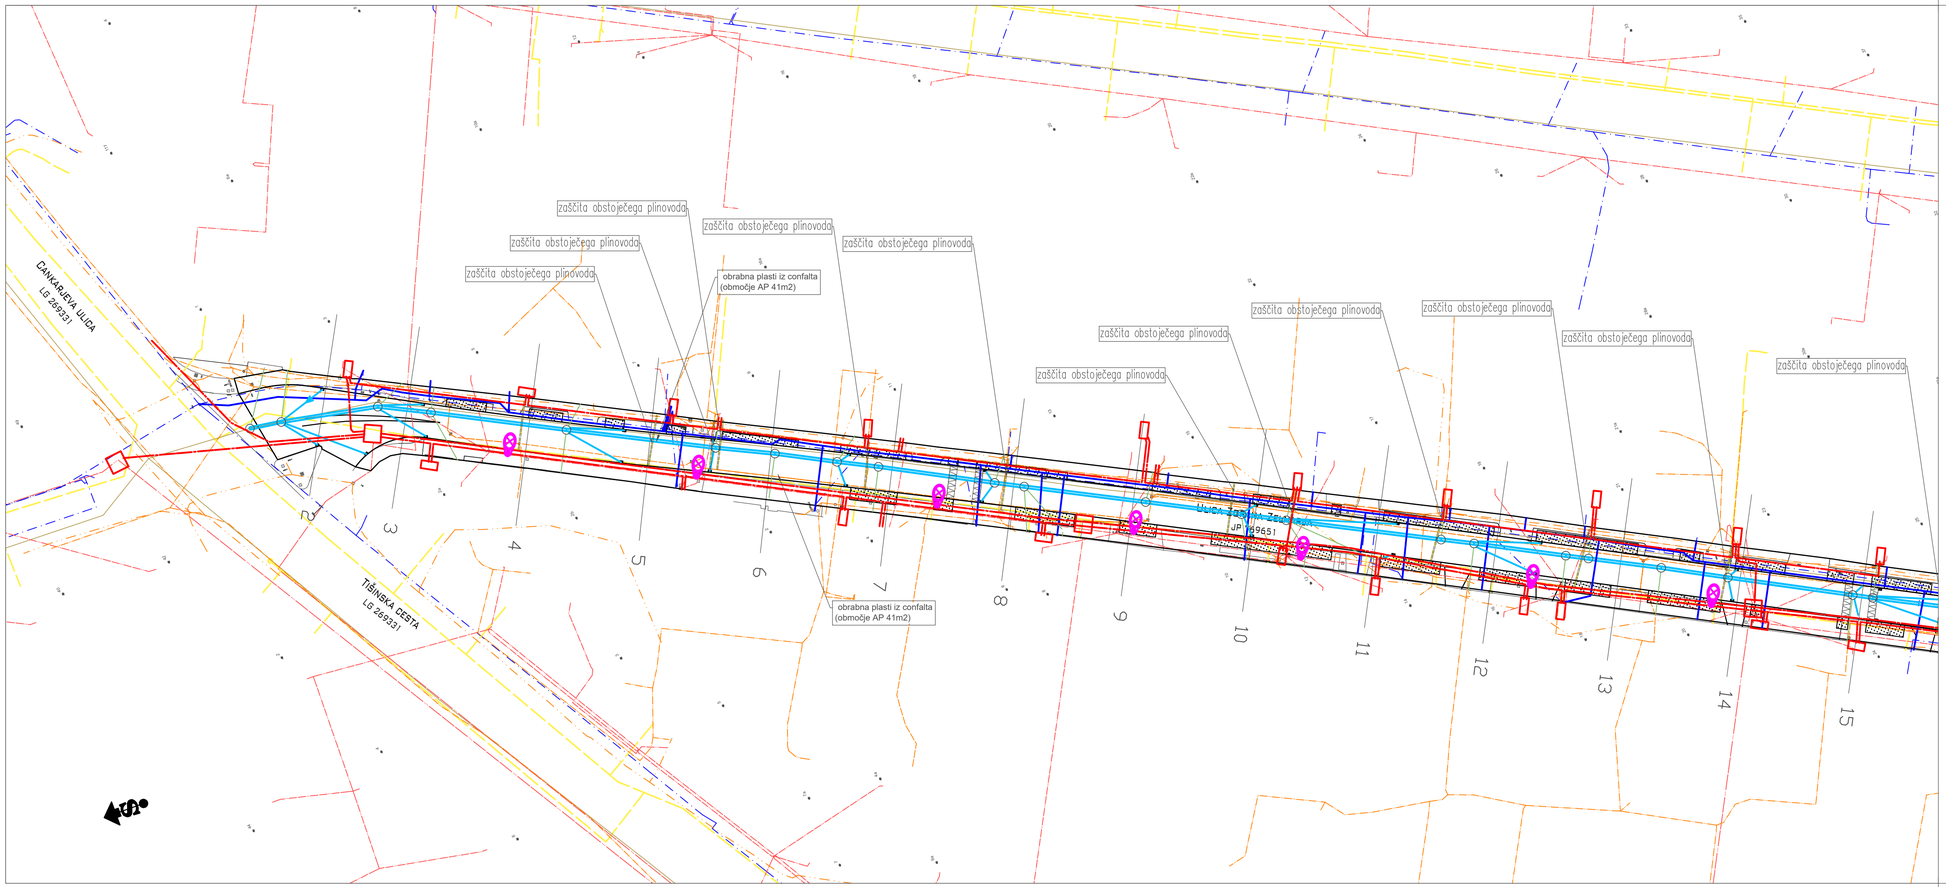


LEGENDA:

obstoječi komunalni vodi

- VODOVOD (se ukine)
- MEŠAN KANALIZACIJSKI VOD (se ukine)
- ELEKTRO NIZKA NAPETOST (0,4kV)
- ELEKTRO SREDNJA NAPETOST – KABLOVOD (20kV)
- OMREŽNI PLINOVOD (MOP = 4 bar)
- TELEKOM PODZEMNI VOD
- TELEMACH PODZEMNI VOD
- OPTIKA (12)

predvideni komunalni vodi

- ZAŠČITA OBST. KOMUNALNEGA VODA S CEVJO
- TELEKOM KABELSKA KANALIZACIJA 2 X fi 50 in fi 32
- PREDVIDENA METEORNA KANALIZACIJA
- PREDVIDENI HIŠNI PRIKLJUČKI KANALIZACIJE
- PREDVIDEN VODOVOD
- PREDVIDEN ELEKTRO NN KABEL
- PREDVIDEN KANDELABER CESTNE RAZSVETLJAVE

GAAL gradnje d.o.o.
Sela 1, 3254 PODČETRTEK
telefon: 05 99 76 654
telefax: 03 58 29 022
e-mail: info@gaal-gradnje.si

ŠT.PROJ.: P-2426
DATUM: julij 2024
ŠIFRA CC: 21121

INVESTITOR :
MESTNA OBČINA MURSKA SOBOTA

ODGOVORNI VODJA PROJEKTA :
G. LESKOVŠEK, G-4731

OBJEKT :
Komunalna ureditev ulice Zorana Velnarja in Jakobovega naselja

ODGOVORNI PROJEKTANT :
G. LESKOVŠEK, G-4731

VRSTA PROJEKTA :
0.2 ZBIRNI NAČRT - NAČRT CESTE

FAZA:
PZI


SODELAVCI :

VSEBINA/NASLOV RISBE :
SITUACIJA KOMUNALNIH NAPELJAV

MERILO : M 1: 500

LIST ŠT. : 8

št. odseka:	arhivska št.:	vrsta dokumentacije:	šifra risbe:	prostor za črtno kodo:
JP 769651 JP 769671		004.2101	G.104	

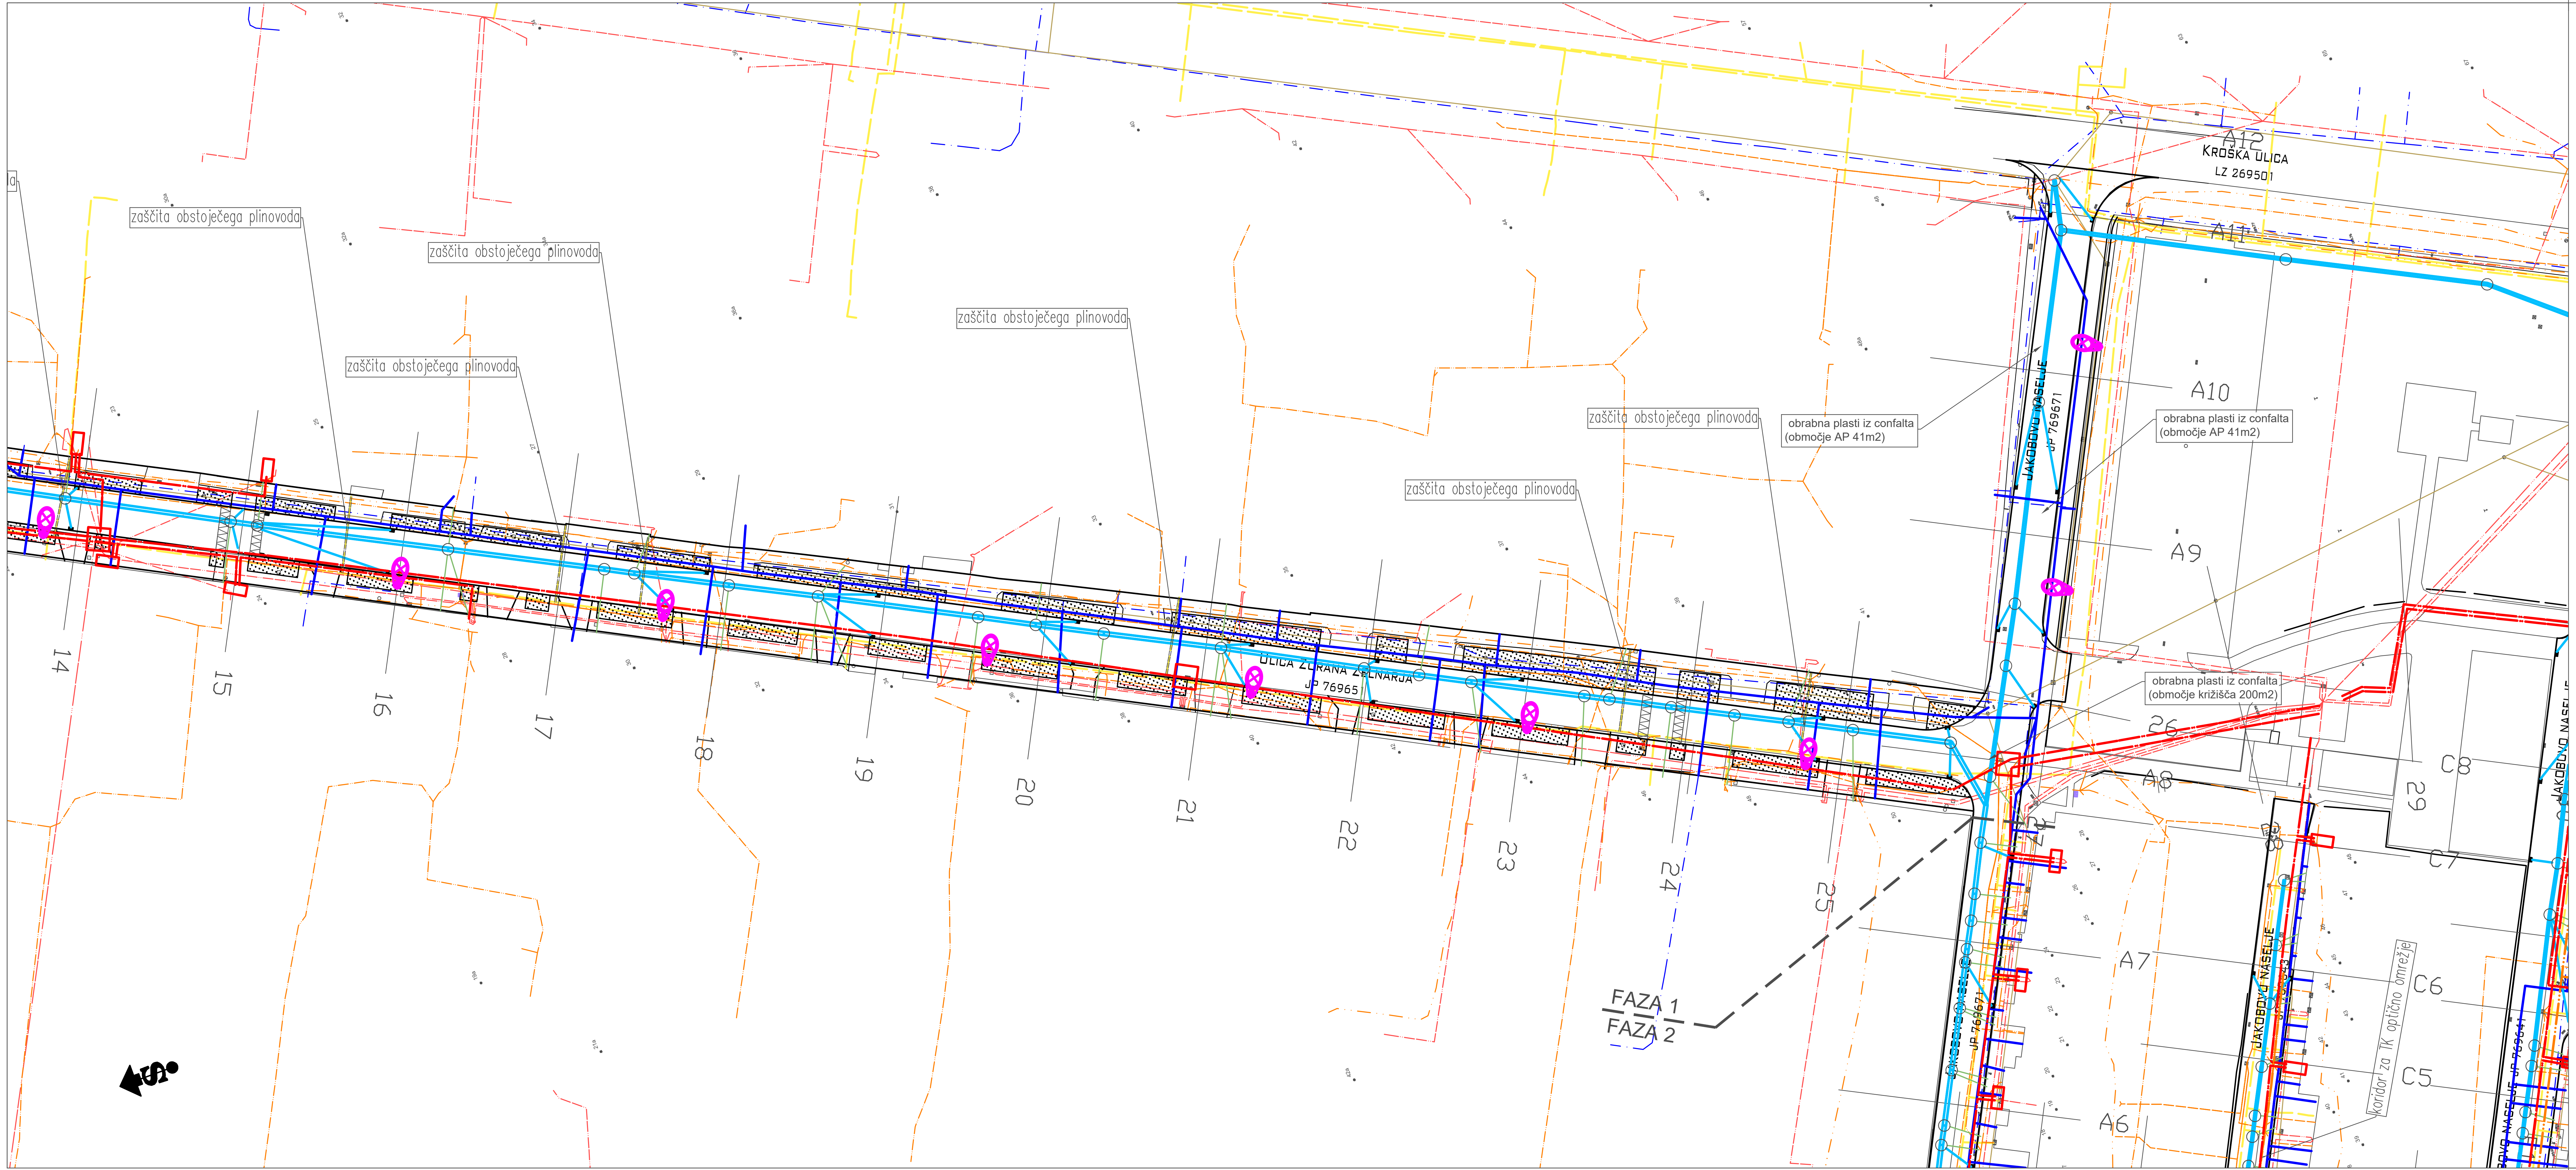

LEGENDA:

obstoječi komunalni vodi

- VODOVOD (se ukine)
- MEŠAN KANALIZACIJSKI VOD (se ukine)
- ELEKTRO NIZKA NAPETOST (0,4kV)
- ELEKTRO SREDNJA NAPETOST - KABLOVOD (20kV)
- OMREŽNI PLINOVOD (MOP = 4 bar)
- TELEKOM PODZEMNI VOD
- TELEMACH PODZEMNI VOD
- OPTIKA (T2)


predvideni komunalni vodi

- ZAŠČITA OBST. KOMUNALNEGA VODA S CEVJO
- TELEKOM KABELSKA KANALIZACIJA 2 X fi 50 in fi 32
- PREDVIDENA METEORNA KANALIZACIJA
- PREDVIDENI HIŠNI PRIKLJUČKI KANALIZACIJE
- PREDVIDEN VODOVOD

GAAL gradnje d.o.o.
Sela 1, 3254 PODČETRTEK
telefon: 05 99 76 654
telefax: 03 58 29 022
e-mail: info@gaal-gradnje.si

ŠT.PROJ.:	P-2426
DATUM:	julij 2024
ŠIFRA CC:	21121
INVESTITOR : MESTNA OBČINA MURSKA SOBOTA	ODGOVORNI VODJA PROJEKTA : G. LESKOVŠEK, G-4731
OBJEKT : Komunalna ureditev ulice Zorana Velnarja in Jakobovega naselja	ODGOVORNI PROJEKTANT : G. LESKOVŠEK, G-4731
VRSTA PROJEKTA : 0.2 ZBIRNI NAČRT - NAČRT CESTE	SODELAVCI :
FAZA: PZI	
VSEBINA/NASLOV RISBE : SITUACIJA KOMUNALNIH NAPELJAV	MERILO : M 1: 500
	LIST ŠT. : 9

št. odseka:	arhivska št.:	vrsta dokumentacije:	šifra risbe:	prostor za črtno kodo:
JP 769651 JP 769671		004.2101	G.104	

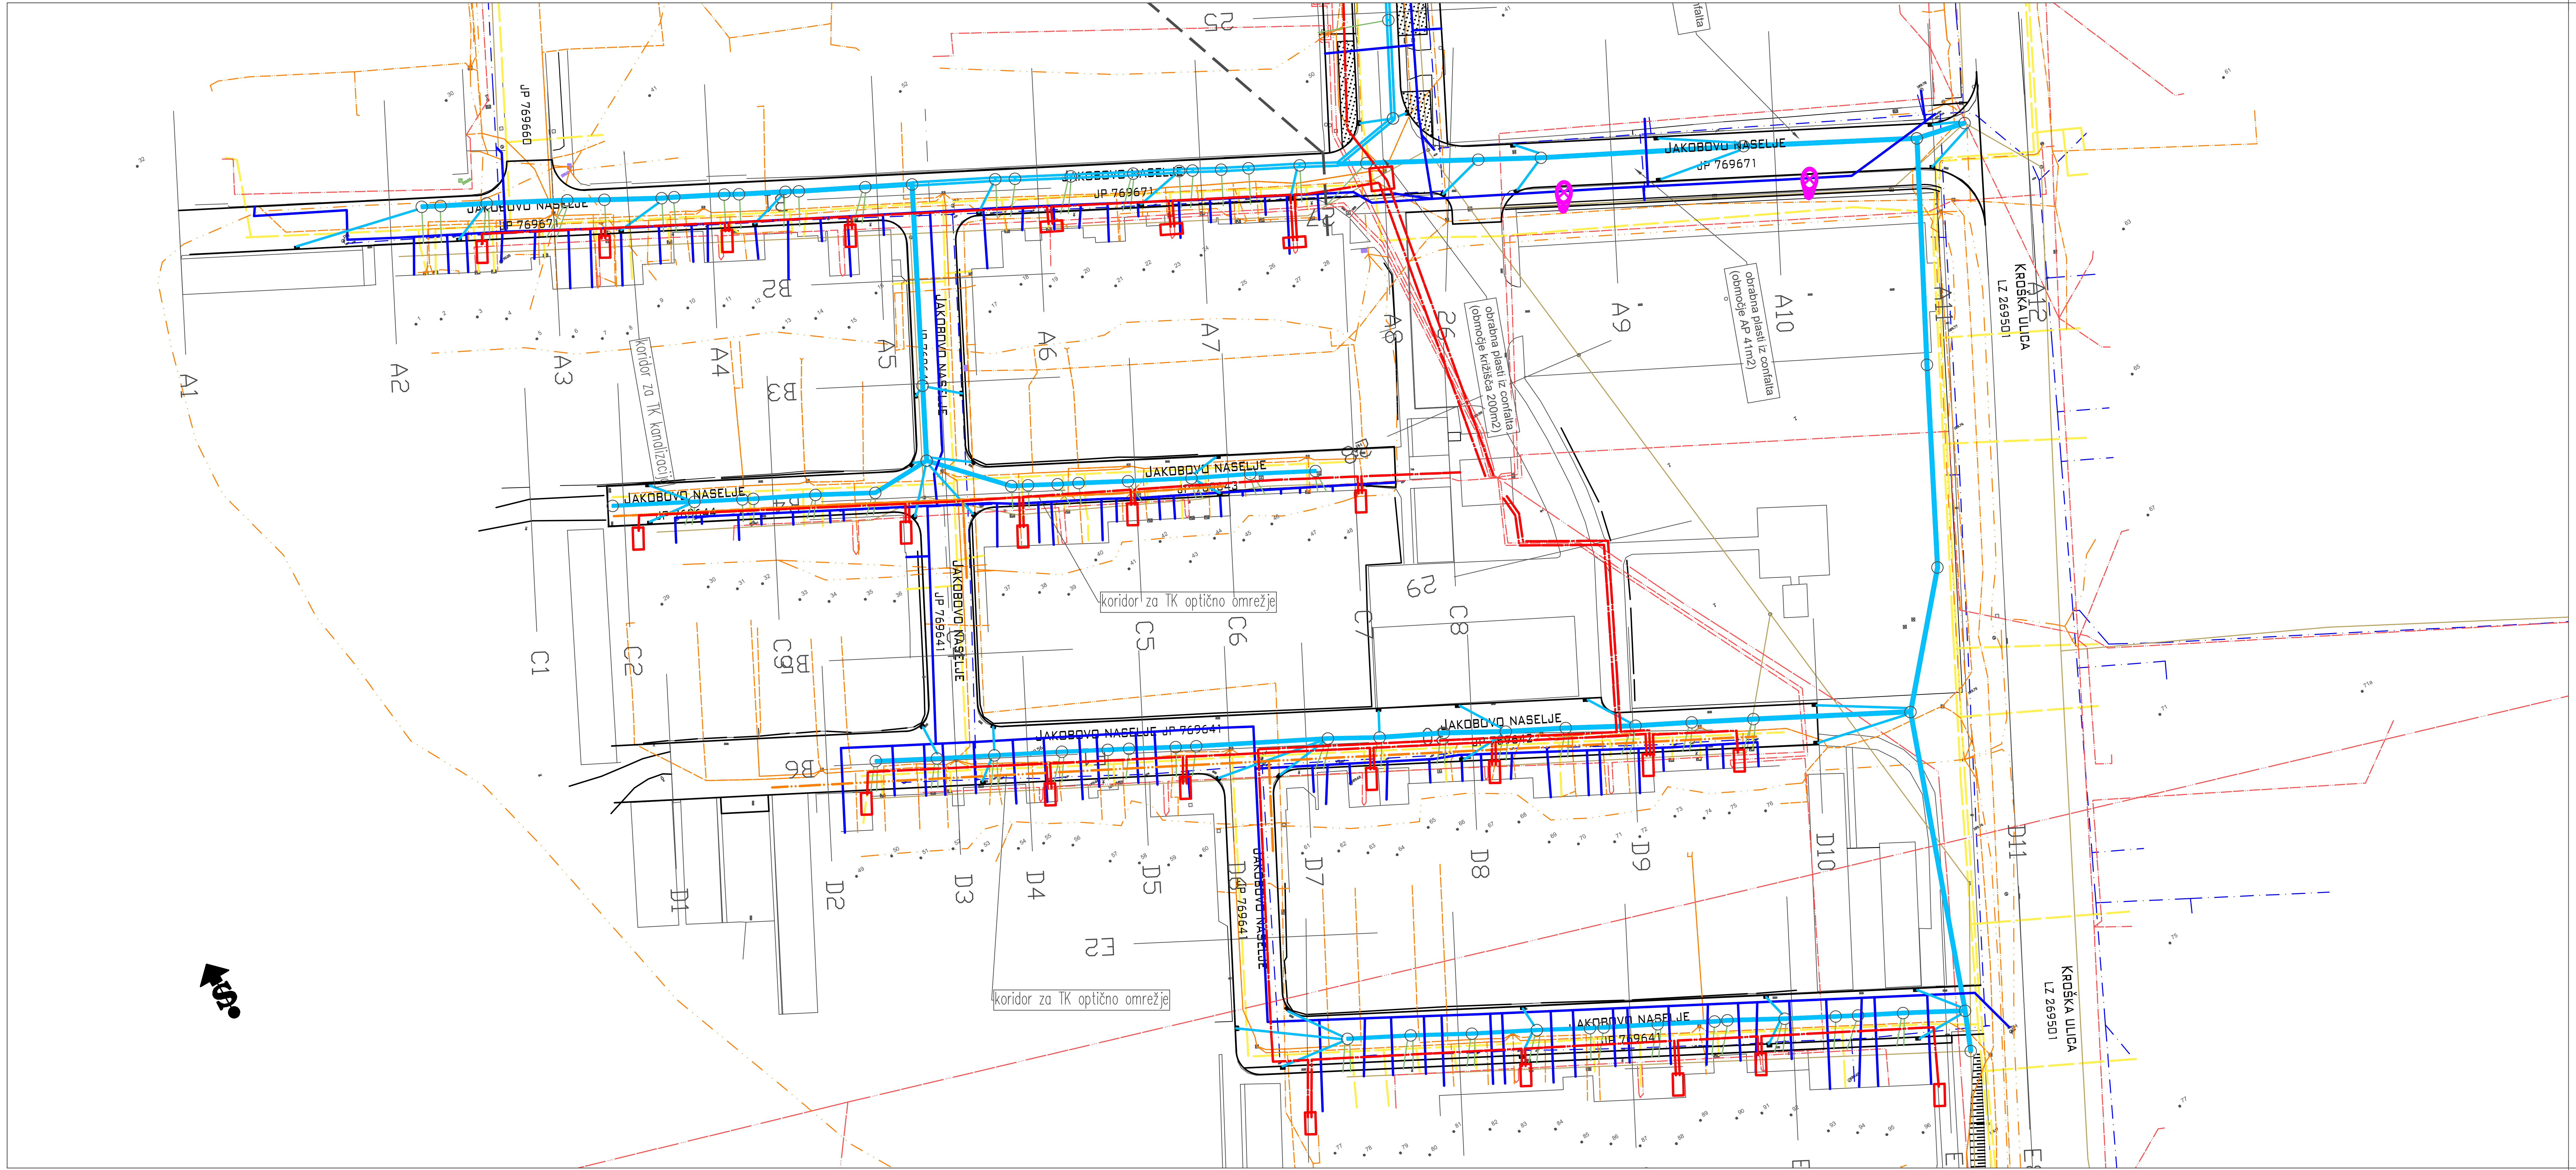

LEGENDA:

obstoječi komunalni vodi

- VODOVOD (se ukine)
- MEŠAN KANALIZACIJSKI VOD (se ukine)
- ELEKTRO NIZKA NAPETOST (0,4kV)
- ELEKTRO SREDNJA NAPETOST – KABLOVOD (20kV)
- OMREŽNI PLINOVOD (MOP = 4 bar)
- TELEKOM PODZEMNI VOD
- TELEMACH PODZEMNI VOD
- OPTIKA (T2)

predvideni komunalni vodi

- ZAŠČITA OBST. KOMUNALNEGA VODA S CEVJO
- TELEKOM KABELSKA KANALIZACIJA 2 X fi 50 in fi 32
- PREDVIDENA METEORNA KANALIZACIJA
- PREDVIDENI HIŠNI PRIKLJUČKI KANALIZACIJE
- PREDVIDEN VODOVOD

GAAL gradnje d.o.o.
Sela 1, 3254 PODČETRTEK
telefon: 05 99 76 654
telefax: 03 58 29 022
e-mail: info@gaal-gradnje.si

ŠT.PROJ.: P-2426
DATUM: julij 2024
ŠIFRA CC: 21121

INVESTITOR : MESTNA OBČINA MURSKA SOBOTA

ODGOVORNI VODJA PROJEKTA : G. LESKOVŠEK, G-4731

OBJEKT : Komunalna ureditev ulice Zorana Velnarja in Jakobovega naselja

ODGOVORNI PROJEKTANT : G. LESKOVŠEK, G-4731

VRSTA PROJEKTA : 0.2 ZBIRNI NAČRT - NAČRT CESTE

SODELAVCI :

FAZA: PZI

VSEBINA/NASLOV RISBE : SITUACIJA KOMUNALNIH NAPELJAV

MERILO : M 1: 500

LIST ŠT. : 10

št. odseka:	arhivska št.:	vrsta dokumentacije:	šifra risbe:	prostor za črtno kodo:
JP 769651 JP 769671		004.2101	G.104	