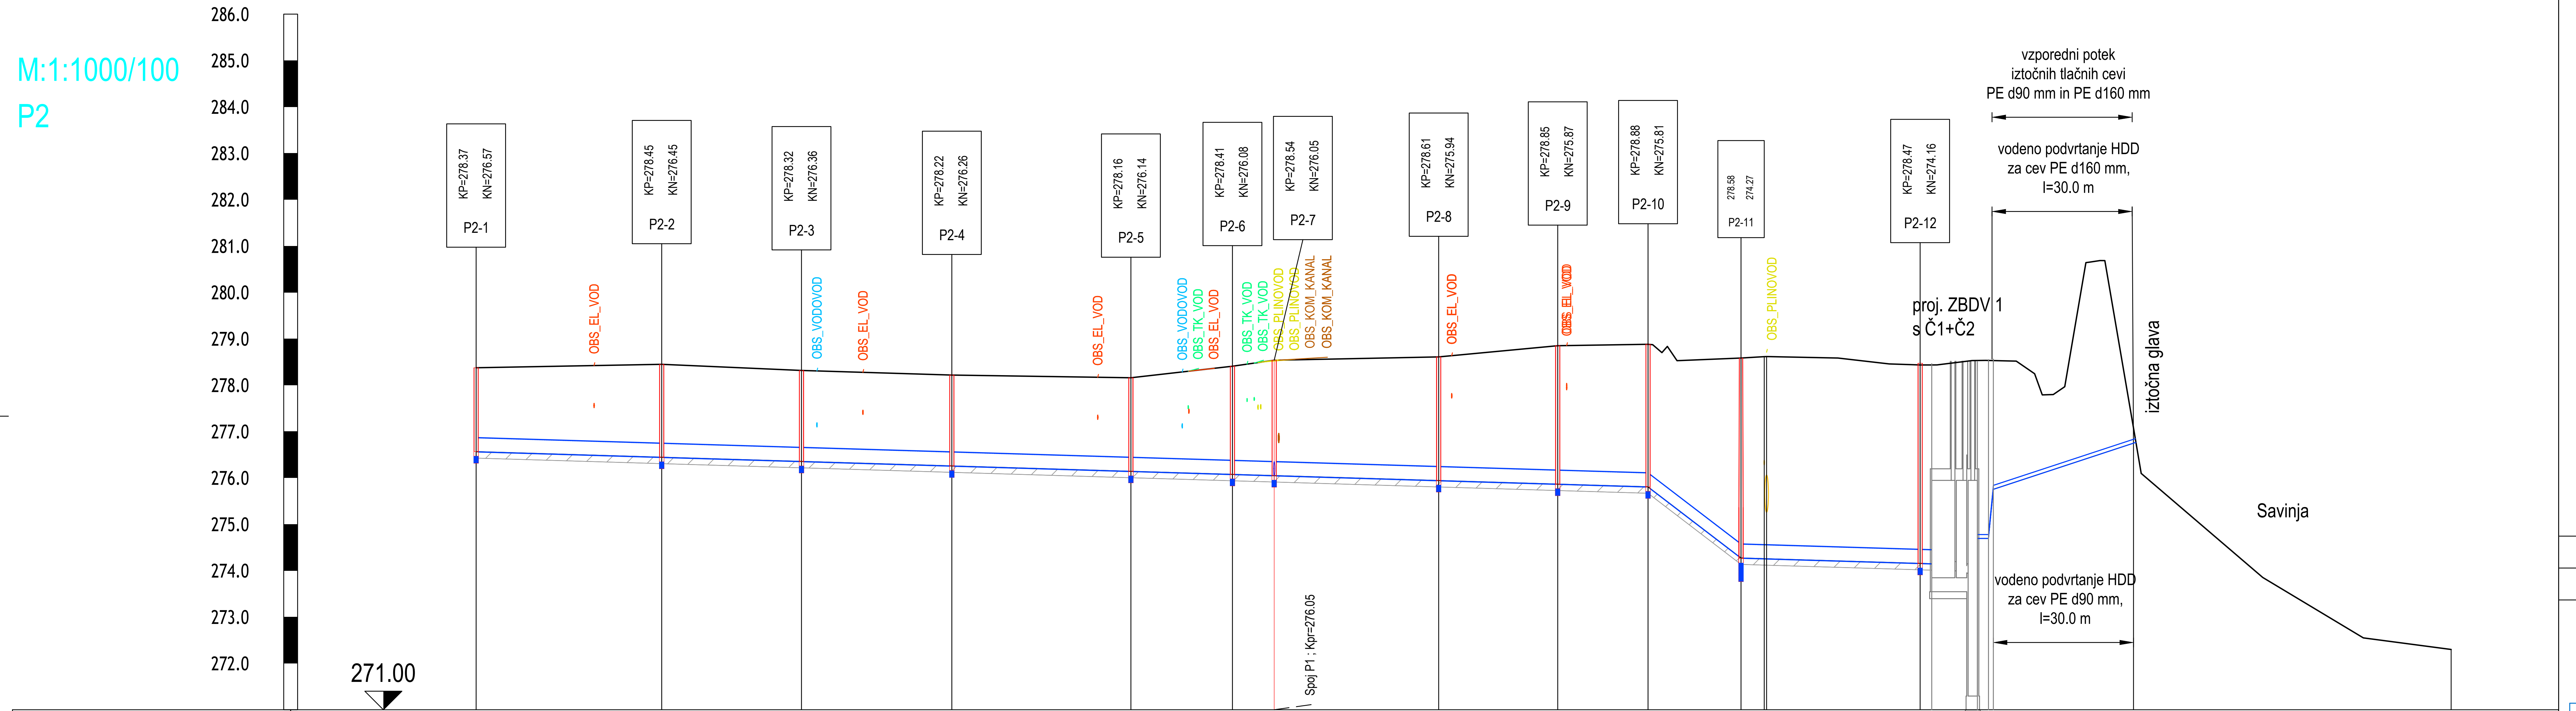


Ime jaška	P2-1	P2-2	P2-3	P2-4	P2-5	P2-6	P2-7	P2-8	P2-9	P2-10	P2-11	plin	plin800	P2-12	ZB1-vt	ZB1-izt	PV9	PV8	iztZB1	C1287
Stacionaža	0+000.0	0+040.0	0+070.2	0+102.6	0+141.2	0+163.1	0+172.1	0+207.6	0+233.3	0+252.7	0+272.8	0+277.8	0+278.3	0+311.4	0+313.9	0+323.8	0+326.2	0+327.2	0+357.4	0+426.0
Kota terena	278.37	278.45	278.32	278.22	278.16	278.41	278.54	278.61	278.85	278.88	278.58	278.70	278.71	278.47	278.46	278.51	278.55	278.56	276.60	
Kota nivelete	276.57	276.45	276.36	276.26	276.14	276.08	276.05	275.94	275.87	275.81	274.27	274.26	274.26	274.16	274.15	274.70	274.70	275.76	276.75	
Globina nivelete	1.81	2.00	1.96	1.96	2.02	2.33	2.49	2.66	2.98	3.07	4.31	4.44	4.45	4.31	4.31	3.82	3.85	2.81	-0.15	

Dolžina / Padec	L=252.7m, I=3.0‰ (P2-1 – P2-10); L=20.1m, I=76.5‰ (P2-10 – P2-11); L=41.1m, I=3.0‰ (P2-11 – ZB1-vt); L=30.2m, I=-32.9‰ (PV8 – iztZB1)
Material/Profil cevi	PVC DN 315 mm-SN8 DN315 (P2-1 – ZB1-vt); PE100 DN80mm SDR17 (PV8 – iztZB1)

datum	opis spremembe

RCI — Razvojni center Inženiringi Celje d.o.o.

izdelovalec projektne dokumentacije
Razvojni center INŽENIRINGI Celje, d.o.o.
Teharska cesta 40
3000 Celje, Slovenija
tel. 03/425-2121 mail: info@rci.si

IZS 1023

objekt
Meteorna kanalizacija – 2. faza;
po poplavnem dogodku 4. 8. 2023

vodja projekta
Matija JURKO, univ.dipl.inž.VKI
identifikacijska številka
G-3745

investitor
Občina Polzela
Malteška cesta 28
3313 Polzela

pooblaščeni inženir
Matija JURKO, univ.dipl.inž.VKI
identifikacijska številka
G-3745

podpis
datum
avgust 2026

načrt: 2/ gradbeni načrt
vrsta projekta/faza: DGD
projektant
podpis

številka projekta: K-1817-1/2025
številka načrta: K-1817-1.21/2025
datum spremembe

št.risbe: 02.01.15
merilo: 1:1000/100
oznaka risbe: VZDOLŽNI PROFIL KANALA P2

a=0.23m²