


24.05.2022

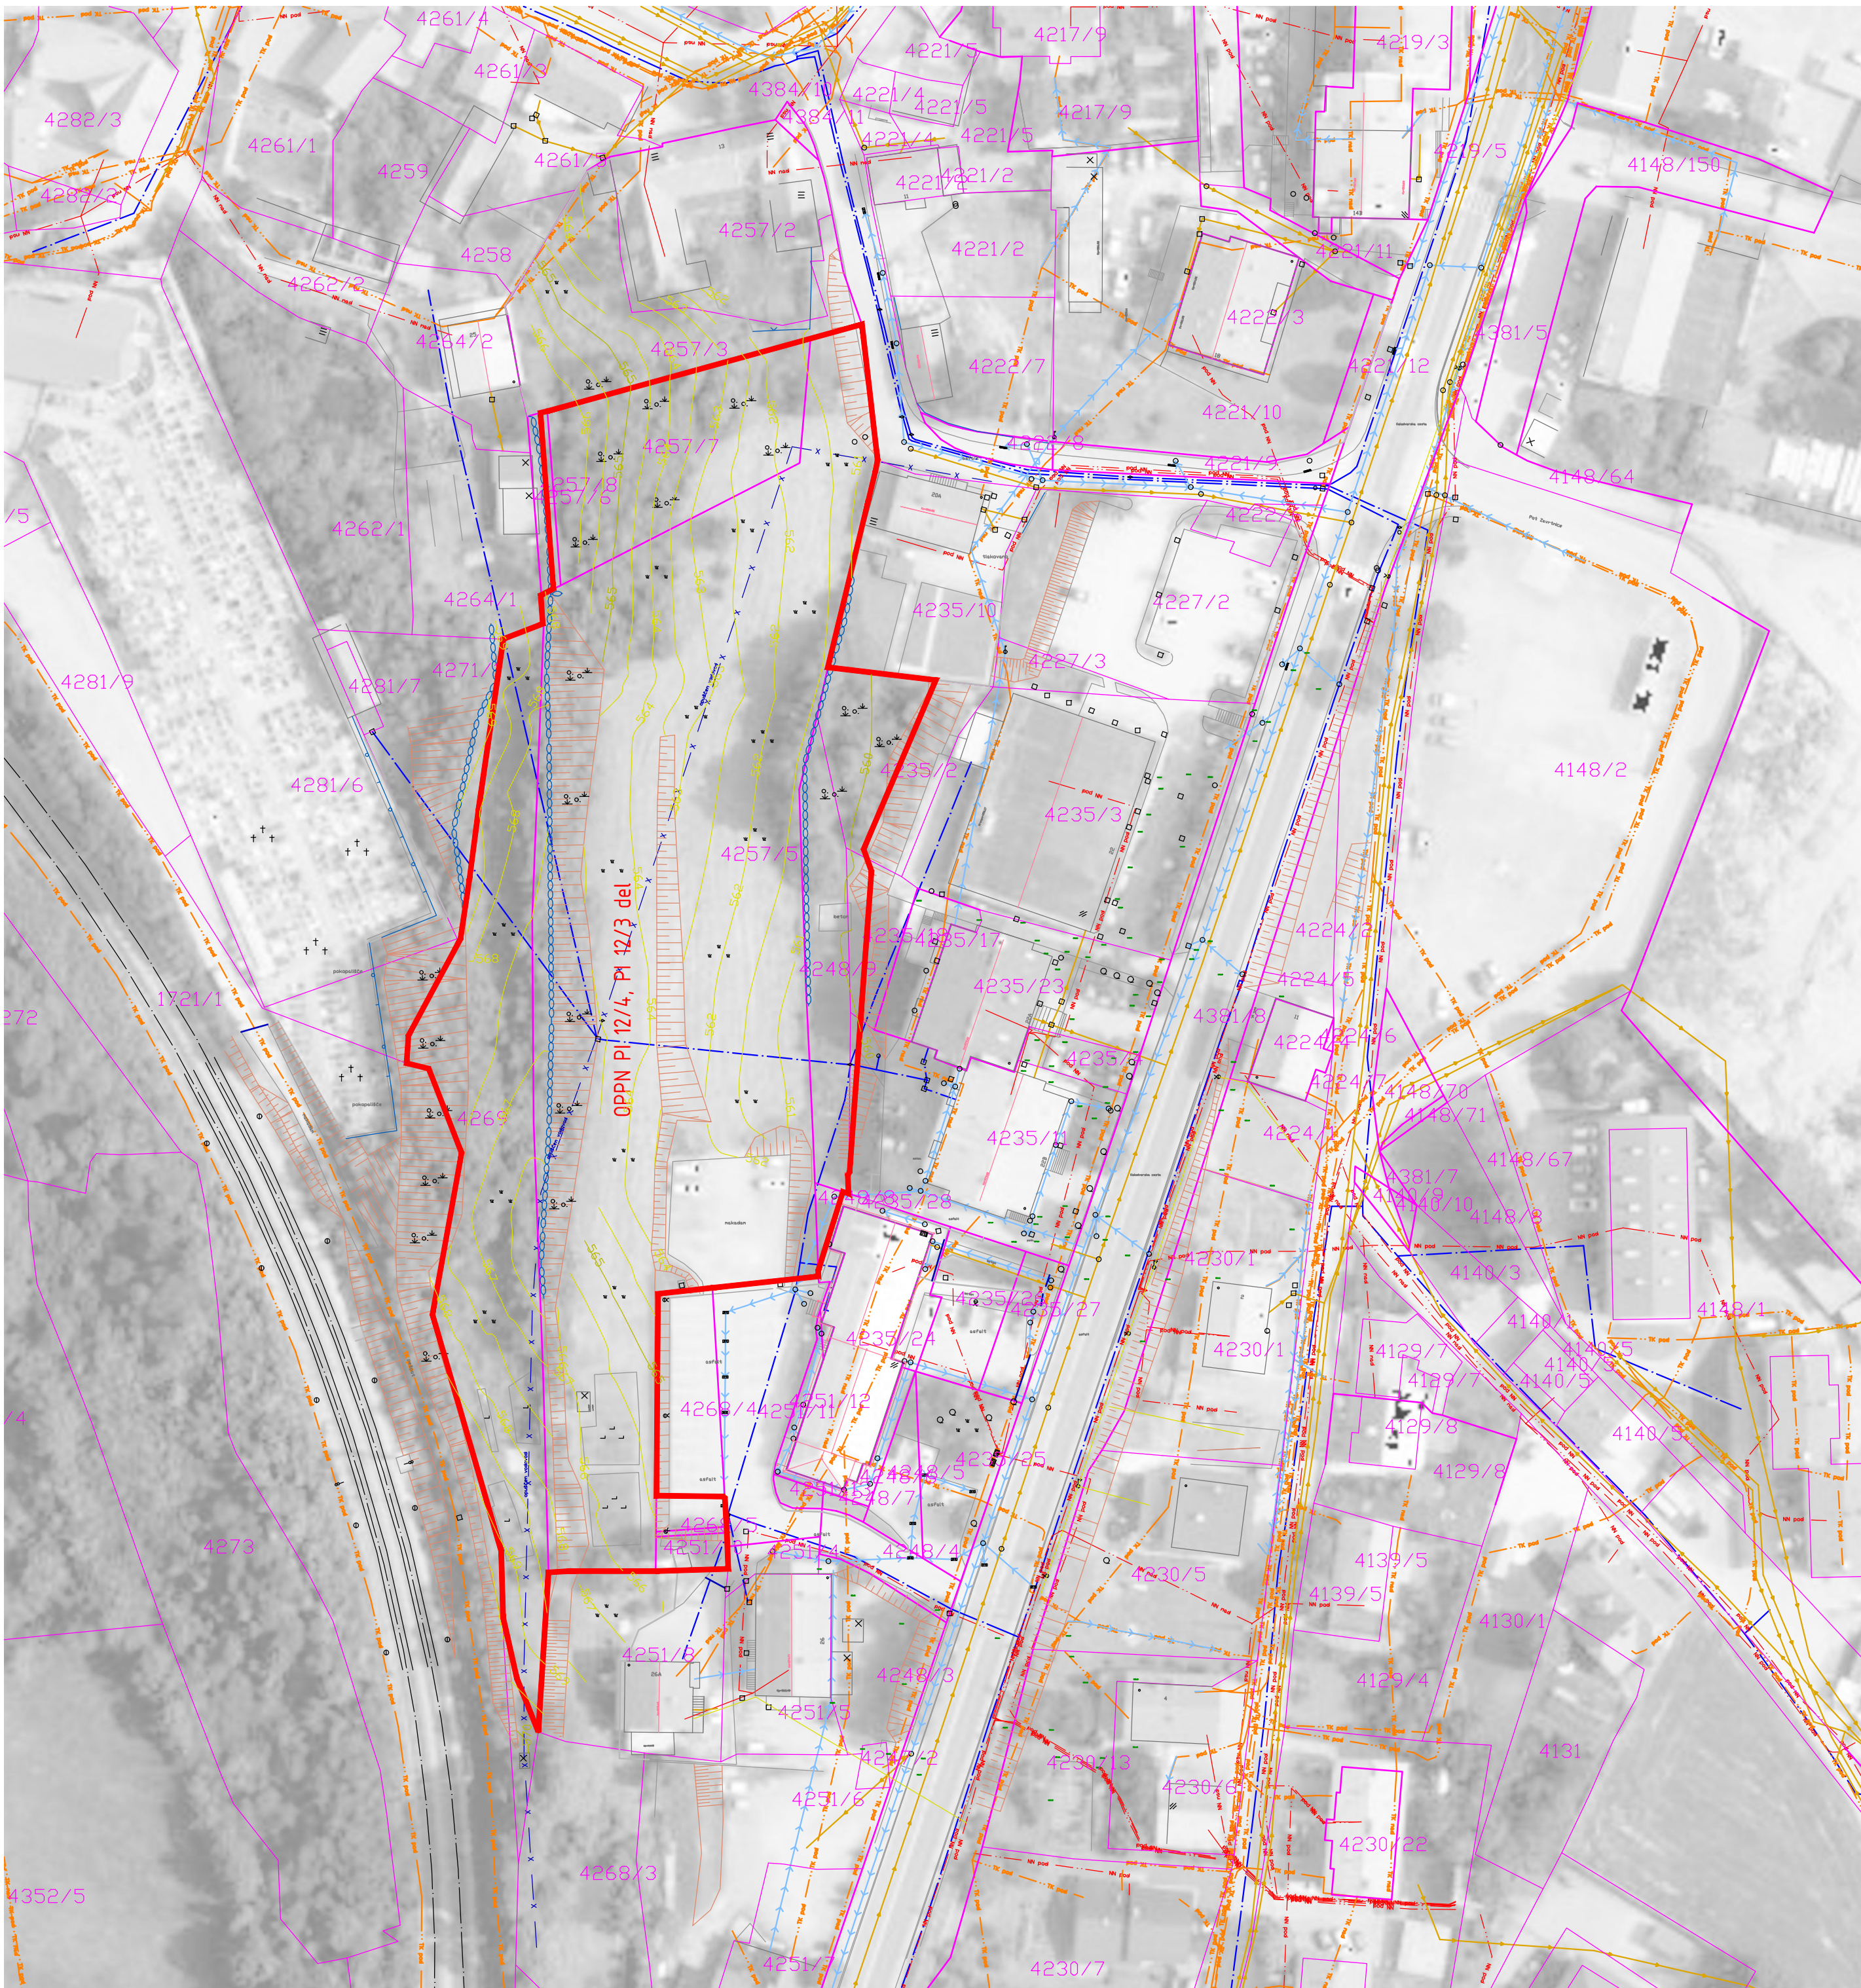

Legenda:

Meja območja OPPN

OPPNI 12/4 OPPNI 12/3 del

Oznaka območja OPPN

Zemljiški kataster:

urejena parcelna meja
parcelna meja
4148/64 številka parcele

Obstoječa gospodarska javna infrastruktura:

The diagram illustrates the symbols for different types of underground infrastructure. It consists of several horizontal lines, each with a unique color and symbol pattern, followed by a text label in Slovenian. The labels are: 'Vodovod obstoječ' (existing water supply), 'Vodovod obstoječ' (existing water supply), 'El. vod N.N. nadzemni' (above-ground electrical supply, N.N. level), 'El. vod N.N. podzemni' (underground electrical supply, N.N. level), 'Telekomunikacijski vod - nadzemni' (above-ground telecommunication supply), 'Telekomunikacijski vod - podzemni' (underground telecommunication supply), 'Meteorna kanalizacija' (storm sewer), 'Fekalna kanalizacija' (sanitary sewer), 'Železniška proga _ tir' (railway track), and 'Železniška proga _ os' (railway line).

LEGENDA GEODETSKI NAČRT:

- - Jašek komunalnih vodov - okrogel
- - Požiralnik - cestni pod robnikom
- ▤ - Požiralnik - oglati
- ⊙ - Zasun, zapirac
- - Jašek komunalnih vodov - pravokoten
- - Podzemni hidrant
- ⊗ - Svetilka na drogu
- ⊖ - Železniški svetlobni znak
- ⊕ - Steber
- ELD - ELEKTRIČNA OMARICA
- ⤴ - Drag za električni vod nizke napetosti
- - Stanovanjska stavba
- - Lesena gospodarska stavba, garaža, barak
- ≡ - Zidana gospodarska stavba, garaža
- /// - Poslovna stavba
- - Listnato drevo
- ⊖ - Telefonski drog
- ⊗ - Travnik
- ⤴ - Grmovje
- † - Pokopališče
- └┐ - Njiva (vrt)
- └┐ - Manjša njiva (vrt)

The diagram illustrates the cross-section of a wall with the following layers from top to bottom:

- Detalj
- Stavbe
- Oporni zid
- Brežine
- Suhi zid
- Zidna ograja
- Žičnata/lesena ograja
- Rešetke
- Streha
- Plastnice 1 m
- Plastnice 5 m

Izdelovalec prostorskega načrta:

PROJEKT
NOVA GORICA

Občina Pivka, Kolodvorska cesta 5, 6257 Pivka

Občina Pivka, Kolodvorska cesta 5, 6257 Pivka

Vrsta dokumentacije:

Občinski podrobni prostorski načrt za večstanovanjska bloka v Pivku
EUP PI 12/4 in zahodni del območja EUP PI 12/3

Končno gradivo - Uradni list RS št. 28/2025, z dne 25.04.2025

Identifikacijska številka prostorskega akta v zbirki prostorskih aktov

Risba:
Območje podrobnega načrta z obstoječim parcelnim stanjem

Merilo: 1 : 750

Odgovorni prostorski načrtovalec:
Tomaž MOHORKO univ. d

Sodelavci:
mag. Bernardka JURIČ, univ.dipl.gosp.inž.
Andy HROVATIN, univ.dipl.inž.arh.
Igor I OBODA, graf.obl.

Datum:	Spremembe:	Številka lista:
apr. 2025		21