


A2: 420x594
A: 0.25 m²
07.11.2024
16141 OPPN_P12_2.GRDWG

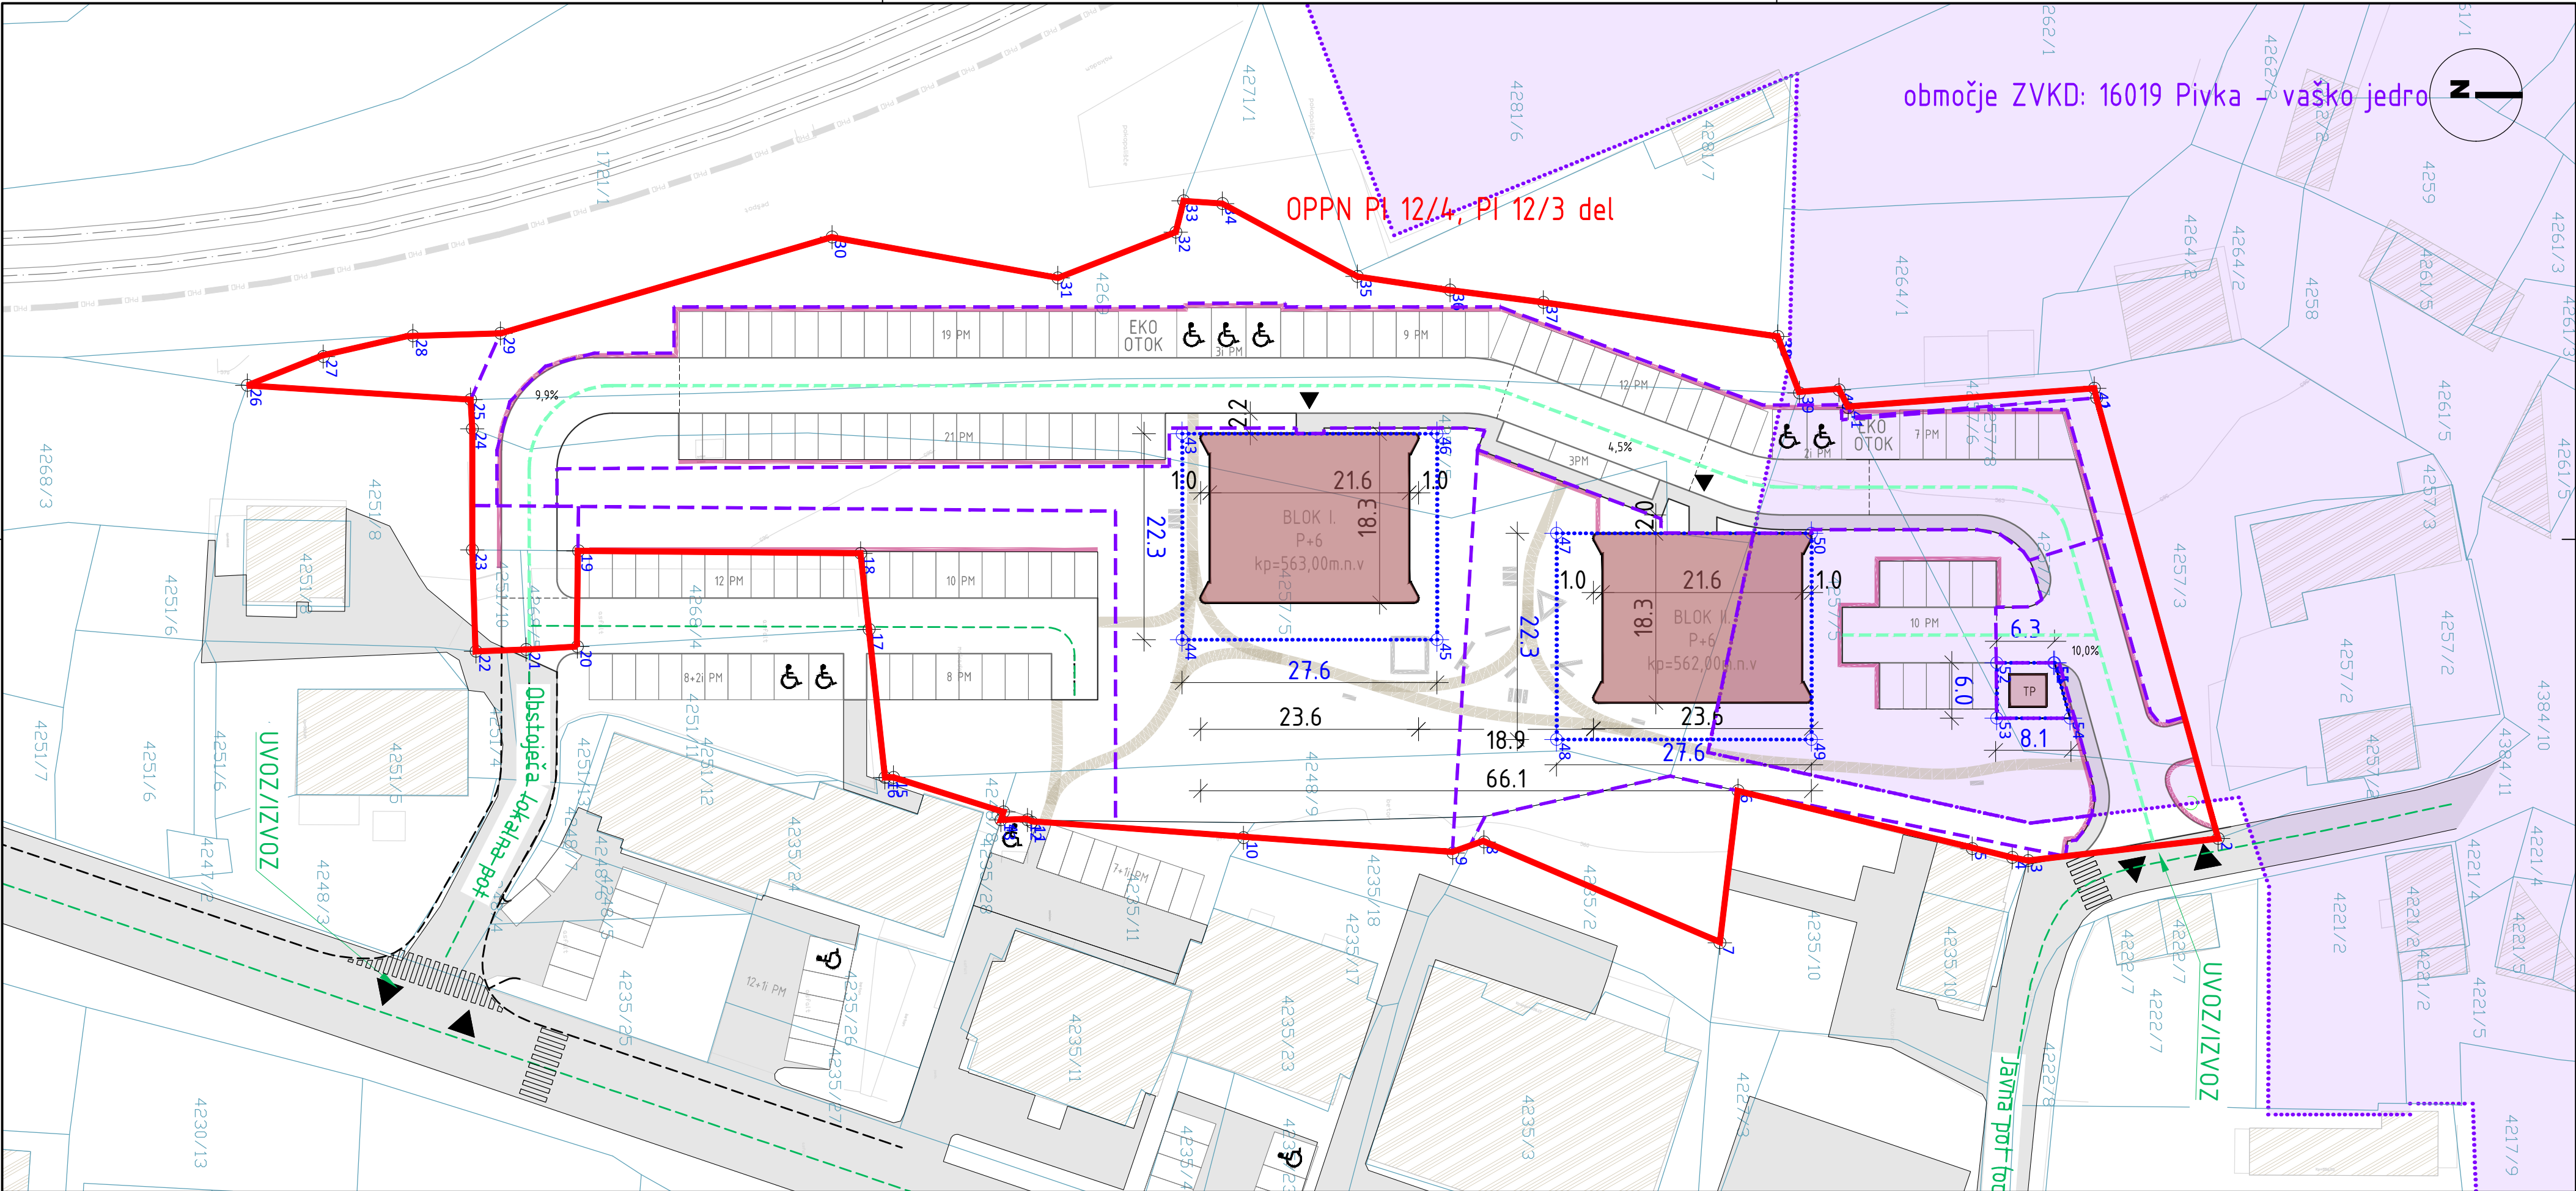

Območje OPPN:			Zp.št.	X	Y	Zp.št.	X	Y
Zp.št.	X	Y				objekt 1:		
1	437210.850	60519.070	22	437238.257	60343.739	43	437214.704	60420.130
2	437258.520	60532.220	23	437227.280	60343.340	44	437237.014	60420.130
3	437260.900	60511.660	24	437214.190	60343.330	45	437237.014	60447.710
4	437260.560	60509.960	25	437211.030	60343.150	46	437214.704	60447.710
5	437259.612	60505.620	26	437209.490	60318.990	objekt 2:		
6	437253.350	60480.270	27	437206.365	60327.202	47	437225.498	60460.627
7	437269.804	60478.313	28	437204.132	60336.908	48	437247.808	60460.627
8	437258.900	60452.780	29	437203.860	60346.390	49	437247.808	60488.207
9	437260.088	60449.428	30	437193.450	60382.250	50	437225.498	60488.207
10	437258.434	60426.777	31	437197.860	60406.690	transformatorska postaja:		
11	437256.761	60403.864	32	437192.900	60419.450	51	437239.500	60514.420
12	437256.511	60403.400	33	437189.530	60420.290	52	437239.500	60508.261
13	437256.500	60400.530	34	437189.810	60424.480	53	437245.500	60508.261
14	437255.630	60400.810	35	437197.700	60439.100	54	437245.500	60516.195
15	437251.900	60388.900	36	437199.182	60449.117	55	437239.502	60514.523
16	437251.900	60387.980	37	437200.500	60459.220			
17	437235.880	60386.250	38	437204.190	60484.570			
18	437227.659	60385.342	39	437210.310	60486.920			
19	437227.386	60354.824	40	437209.970	60491.210			
20	437237.737	60354.705	41	437211.900	60492.200			
21	437238.060	60349.150	42	437209.810	60518.820			

Legenda:

- Meja območja OPPN
- OPPNI 12/4, PI 12/3 del
- Oznaka območja OPPN
- Zemljiški kataster:
- Parcelna meja
- Številka parcele
- Predvidena parcelacija
- Ureditvena situacija:
- Podporni zid
- Peš poti
- Igrala, klopi ipd.
- Predvidena protihrupna ograja (ni predmet OPPN)
- Obstoječi objekti
- Predvideni objekti v območju OPPN
- Predvidene zelene površine
- Obstoječe ceste
- Predvidena cesta
- Parkirna mesta
- Predvidena intervencijska površina
- Gradbena meja
- Zaporedna št. zakoličbene točke

Izdelovalec prostorskega načrta: PROJEKT NOVA GORICA			
Pripravitelj: Občina Pivka, Kolodvorska cesta 5, 6257 Pivka		Risba: Prikaz lege objektov na zemljištu s tehničnimi elementi za zakoličbo objektov in predvideno parcelacijo	
Pobudnik in investitor: Občina Pivka, Kolodvorska cesta 5, 6257 Pivka		Merilo: 1 : 500	
Vrsta dokumentacije: Občinski podrobni prostorski načrt za večstanovanjska bloka v Pivki EUP PI 12/4 in zahodni del območja EUP PI 12/3		Odgovorni prostorski načrtovalec: Tomaž MOHORKO, univ.dipl.inž.arh.	Id. št. : ZAPS 1418 PA PPN
Končno gradivo - Uradni list RS št. 28/2025, z dne 25.04.2025		Sodelavci: mag. Bernardka JURIČ, univ.dipl.gosp.inž. Andy HROVATIN, univ.dipl.inž.arh. Igor LOBODA, graf. obl.	Id. št. : G 2329 ZAPS 1501 PA
Identifikacijska številka prostorskega akta v zbirki prostorskih aktov: 3393	Številka projekta: 16141	Datum: apr. 2025	Spremembe: Številka lista: 4.2